

24 APR. 1971

VARIANTE

COMUNE DI CARRARA

MARINA DI CARRARA VIA RINCHIOSA VIA GENOVA

APPROVATO

PROGETTO

12 AGO. 1971
DI EDIFICIO

CONTROLLATO
TECNICO

DESTINATO A :

LOCALI ATTREZZATURE E
SERVIZI AUTOLINEE FONDI
UFFICI RESIDENCE CASA
ALBERGO

VARIANTE AL PROGETTO

Approvata dal Sindaco alle condizioni
indicate nel permesso di costruzione
N° del 12 AGO. 1971

DOTT. ING. A. DAZZI

ALBO DEI GEOMETRI - CARRARA

L'ING. CAPO



PROPRIETA' : S.P.A.


EDILMARE

LAVORO : PLANIMETRIE

SCALA 1:1000

1

TAVOLA n°

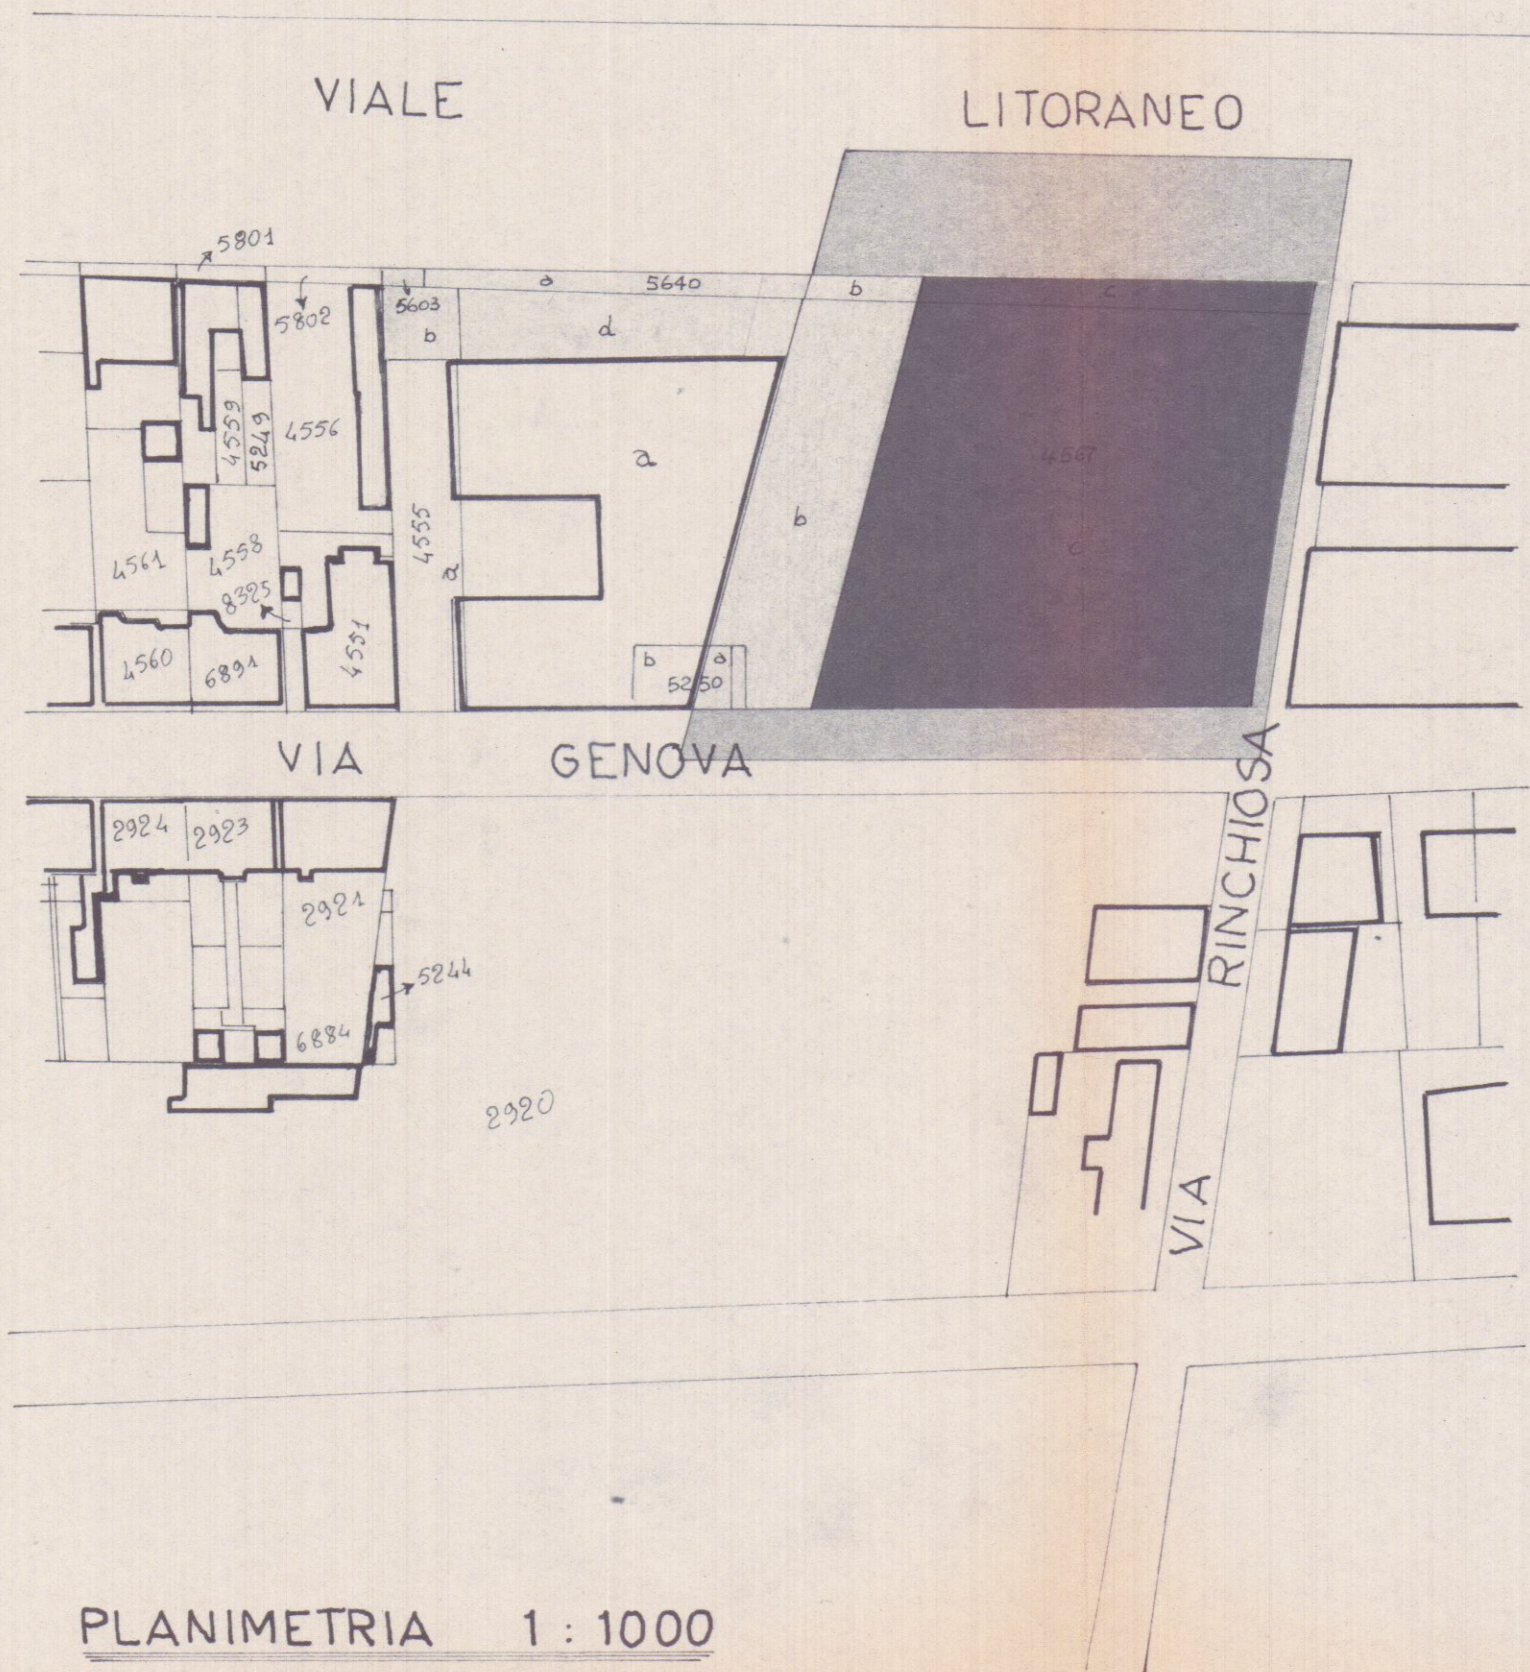

PLANIMETRIA 1:1000

Sez. A fg. 81