

APR. 1970h


VARIANTE
dei pilastri all'attico

FABBRICATO VIA 7 LUGLIO 1:100


variante attico (pilastri esterni)
PREGLIASCO Giuseppe

APPROVATO
9 APR. 1970
CONVOLLATO
UFFICIO URBANISTICA

Approvato dal Sindaco alle condizioni
indicate nel permesso di costruzione
N° del - 9 APR. 1970
L'ING. CAPO
P. VENEZIA

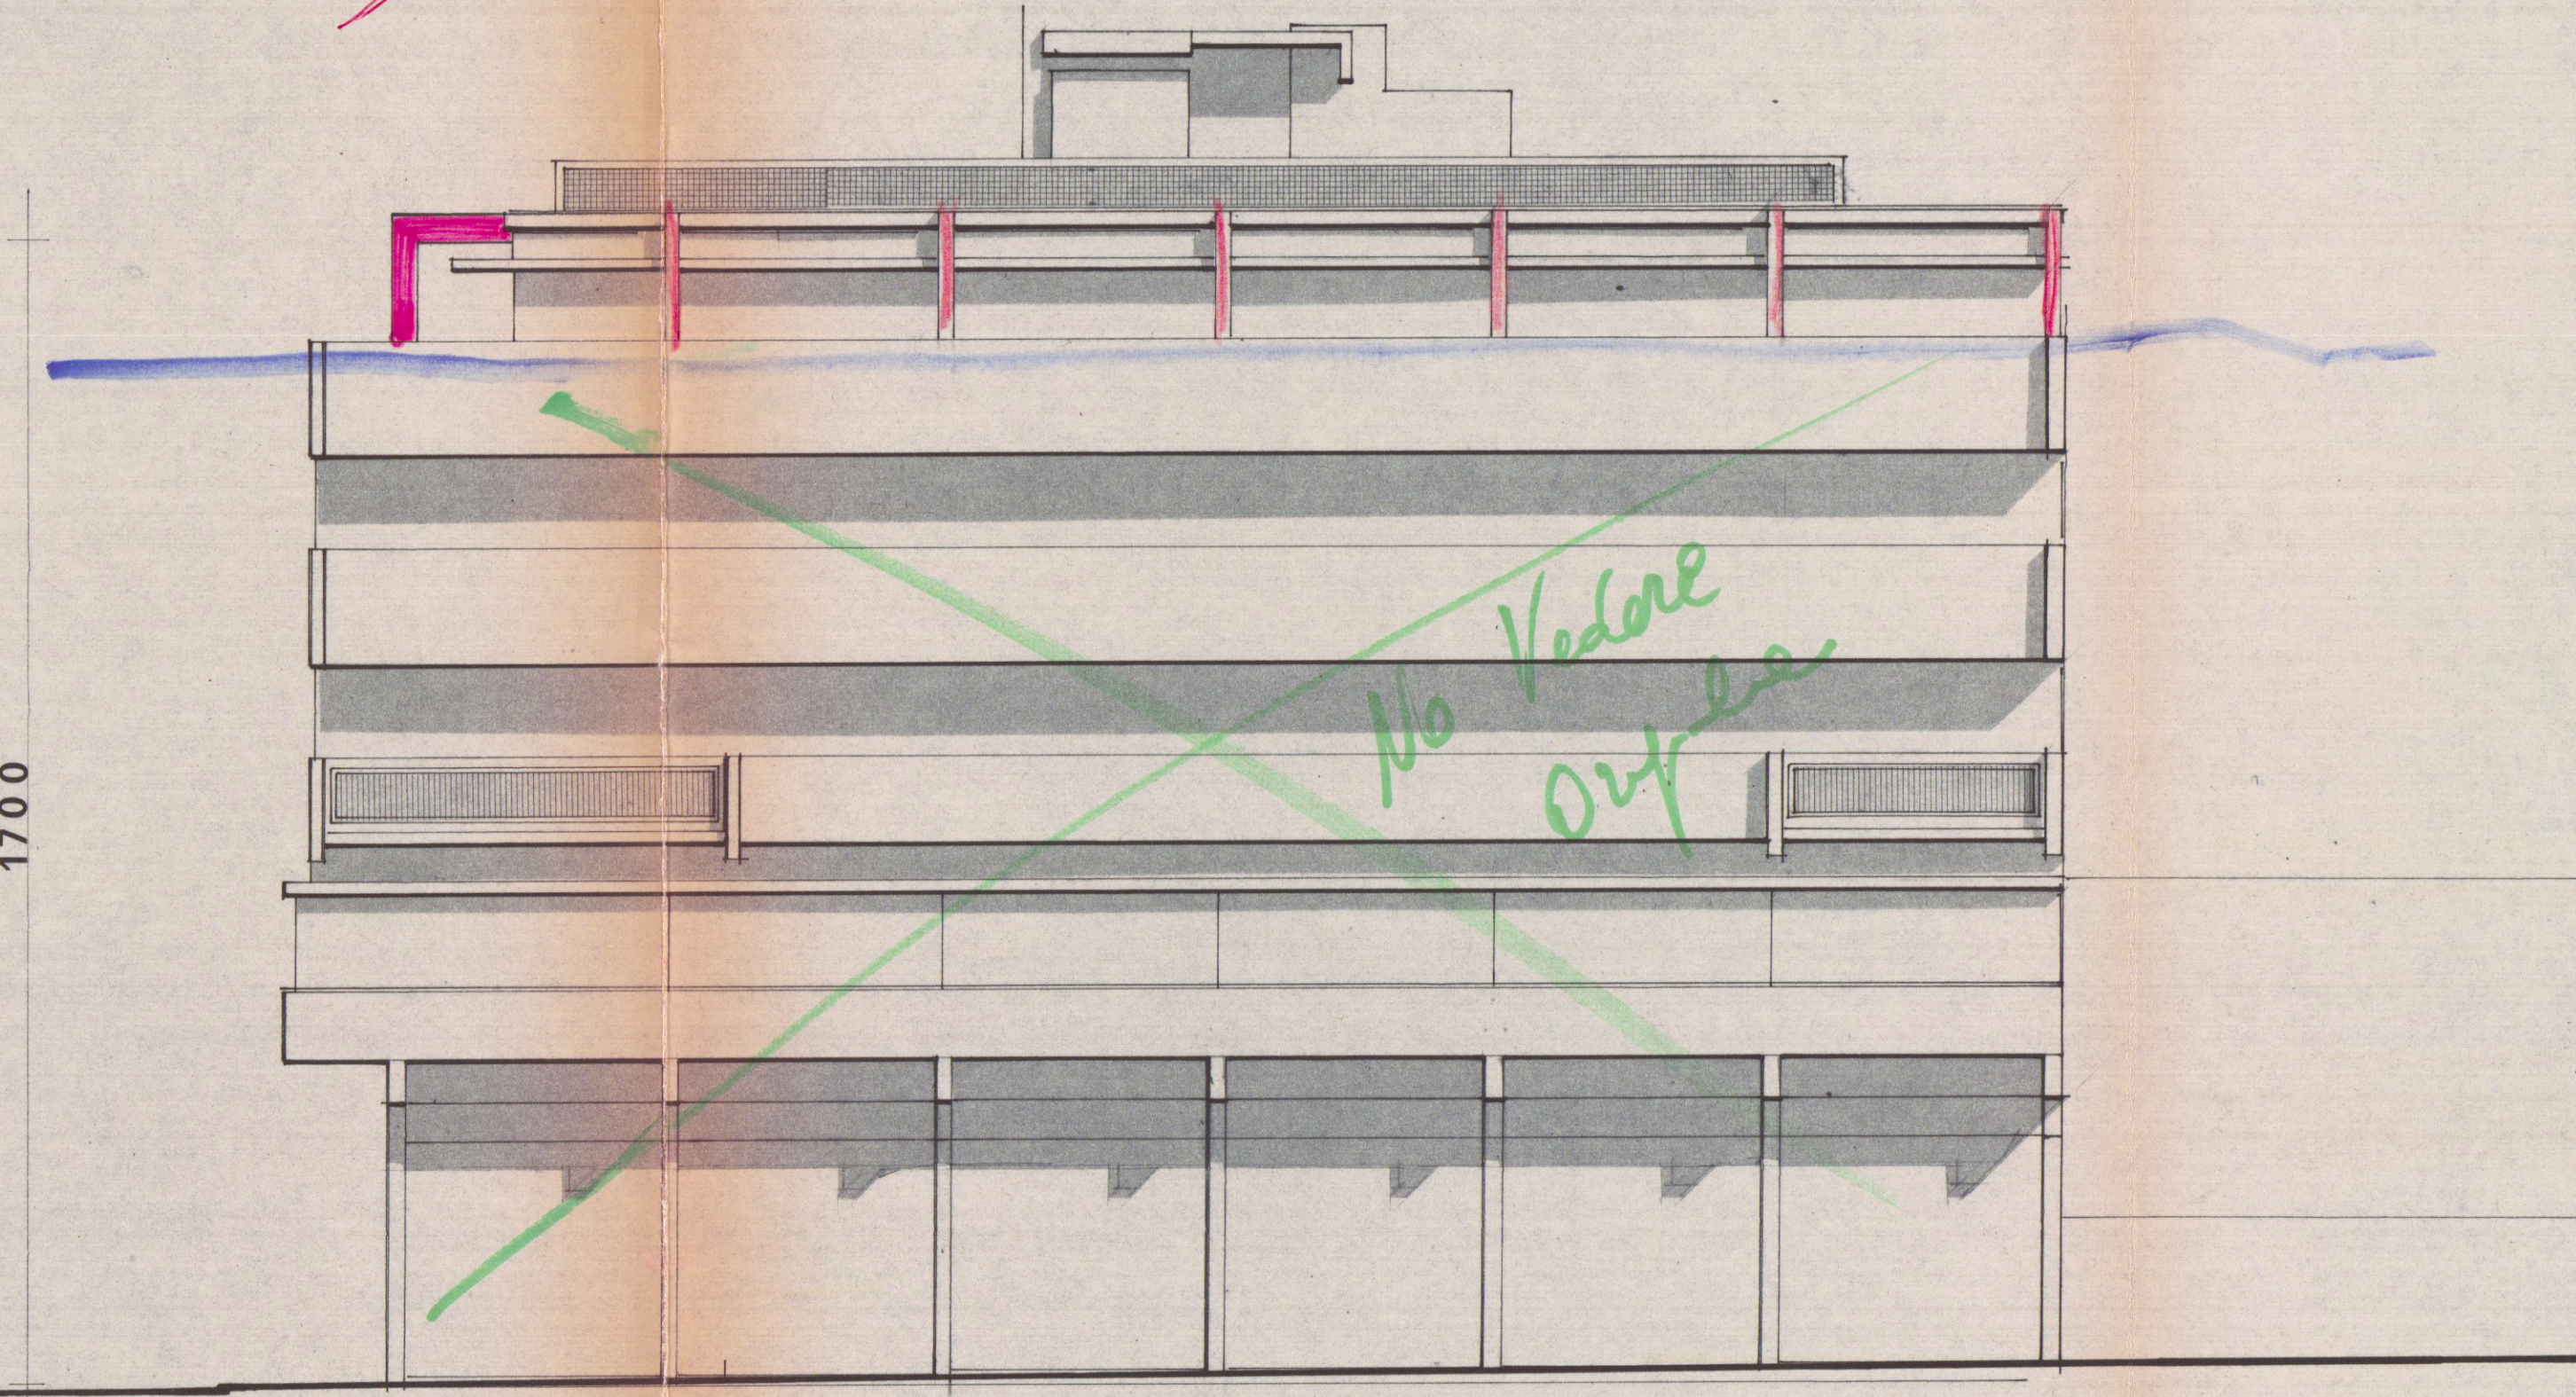


prospetto via 7 luglio

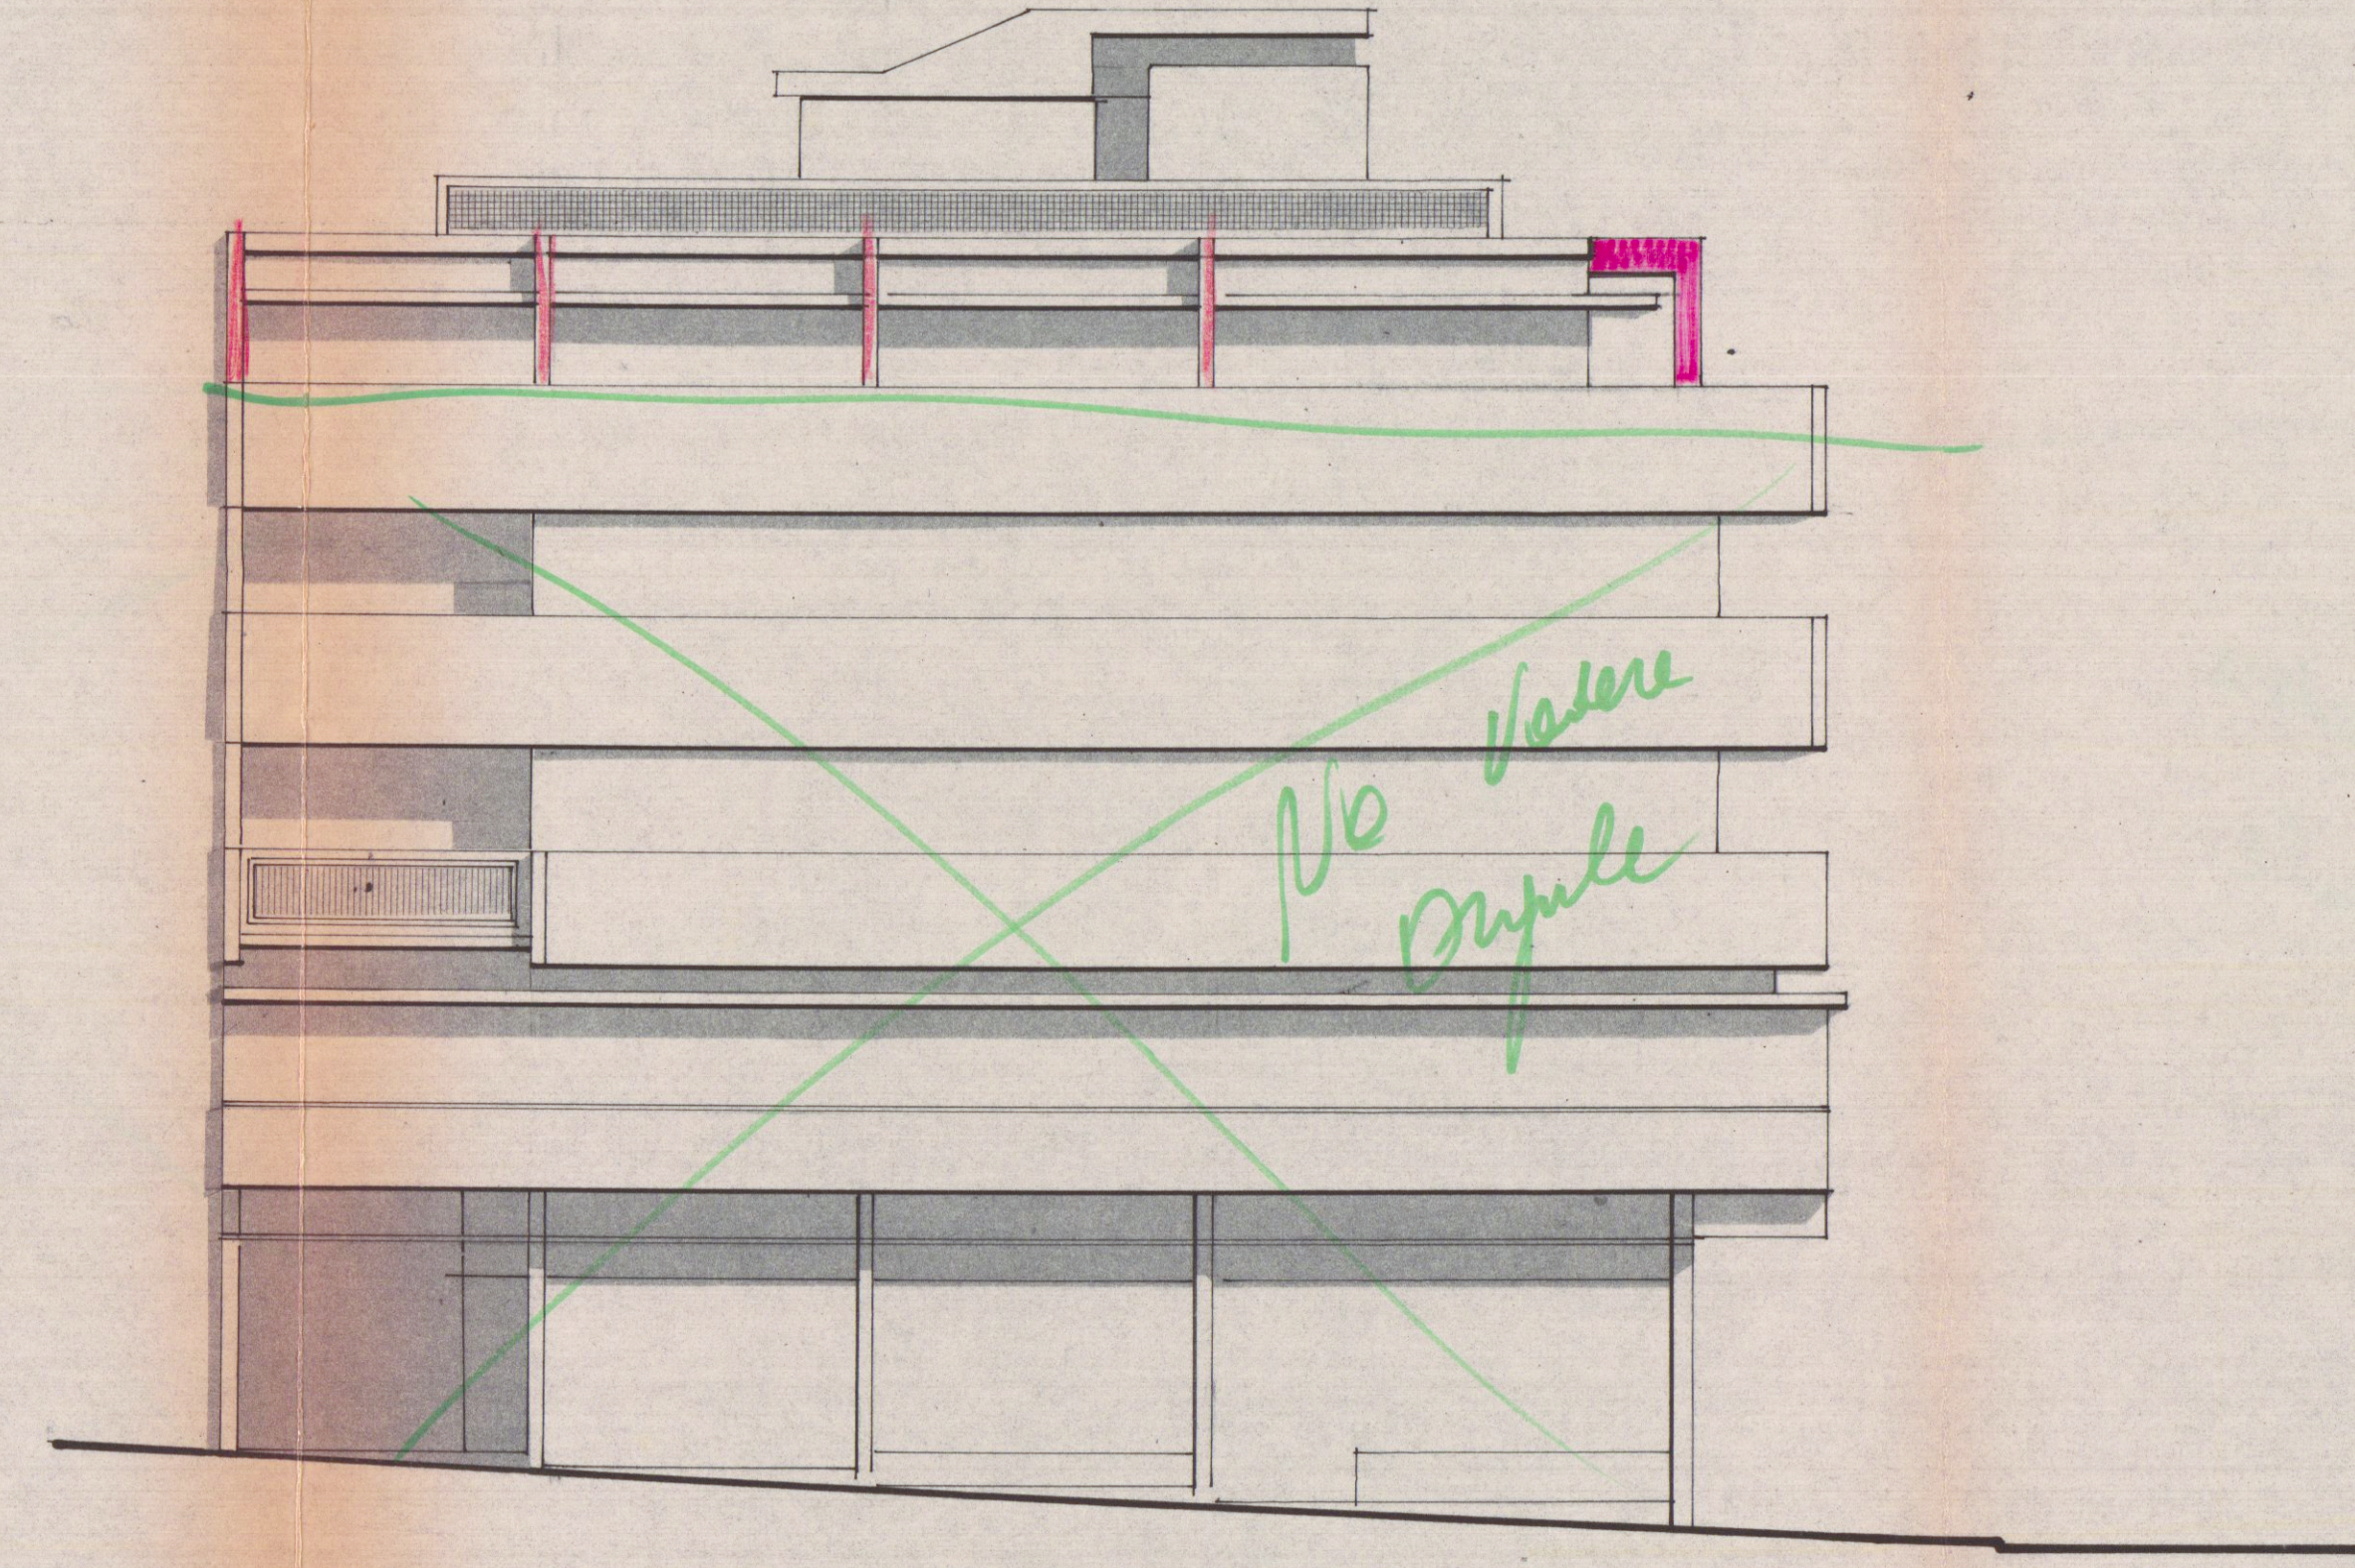

via cavour

pianta attico

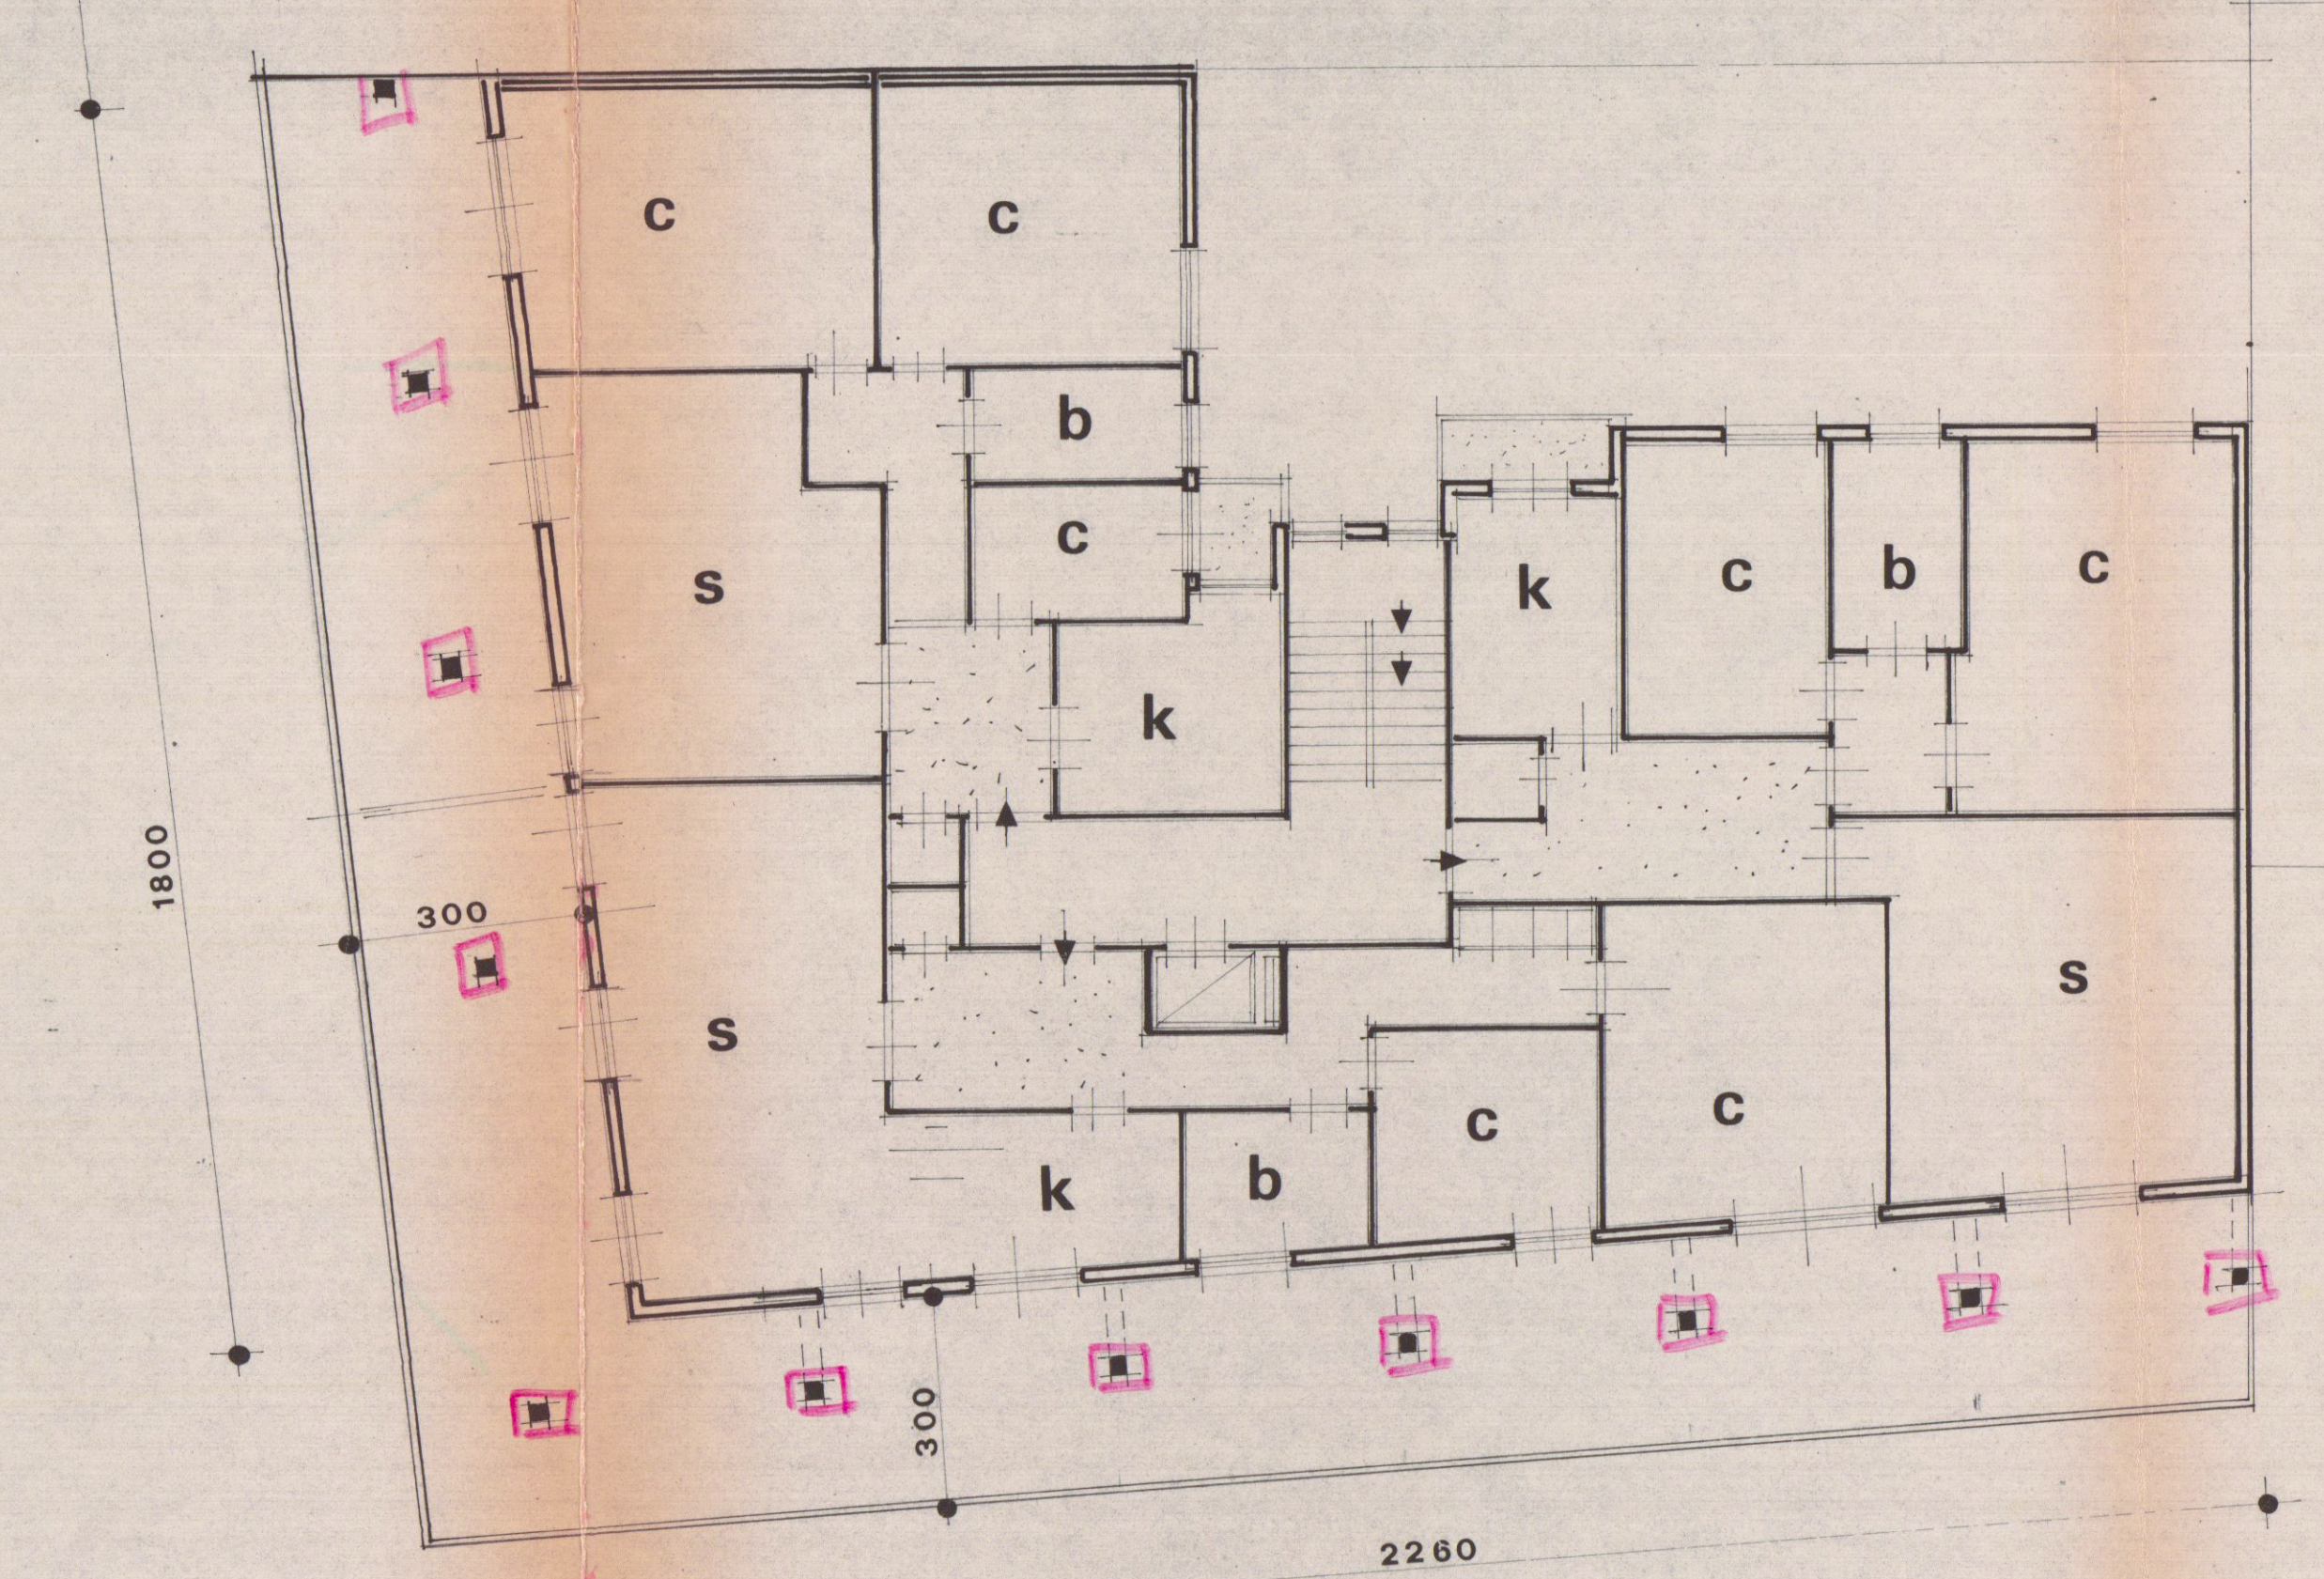

STUDIO TECNICO
Dr. Ing. DONATELLI
CARRARA - Nuova Galleria
nicola donatelli

via 7 luglio