

COMUNE DI CARRARA

11 APR. 1988

EDIFICIO ADIBITO A NEGOZIO E UFFICI

VIA PROVINCIALE LOC. NAZZANO

PROPRIETA': SILVIO ANTONIOLI

PROGETTISTA: ARCH. M. ALBERTO TAGLIAGAMBE

SEZIONE - PIANTE SCANTINATO

TAV.
4

SCALA 1:100

DATA

IL PROPRIETARIO

IL TECNICO


ORDINE DEGLI ARCHITETTI DI MASSA-CARRARA
dott. arch. Tagliagambe Mario Alberto 65
Cod. Fisc. TGL MLB 47P03 F023E

APPROVATO



3 DIC. 1988 CONTROLLATO
IL TECNICO

Approvato dal Sindaco alle condizioni
indicate nella Concessione Edilizia
N. 157 del 18 MAG. 1989

IL DIRIGENTE 1° DIPARTIMENTO
(Arch. Claudio Verrini)

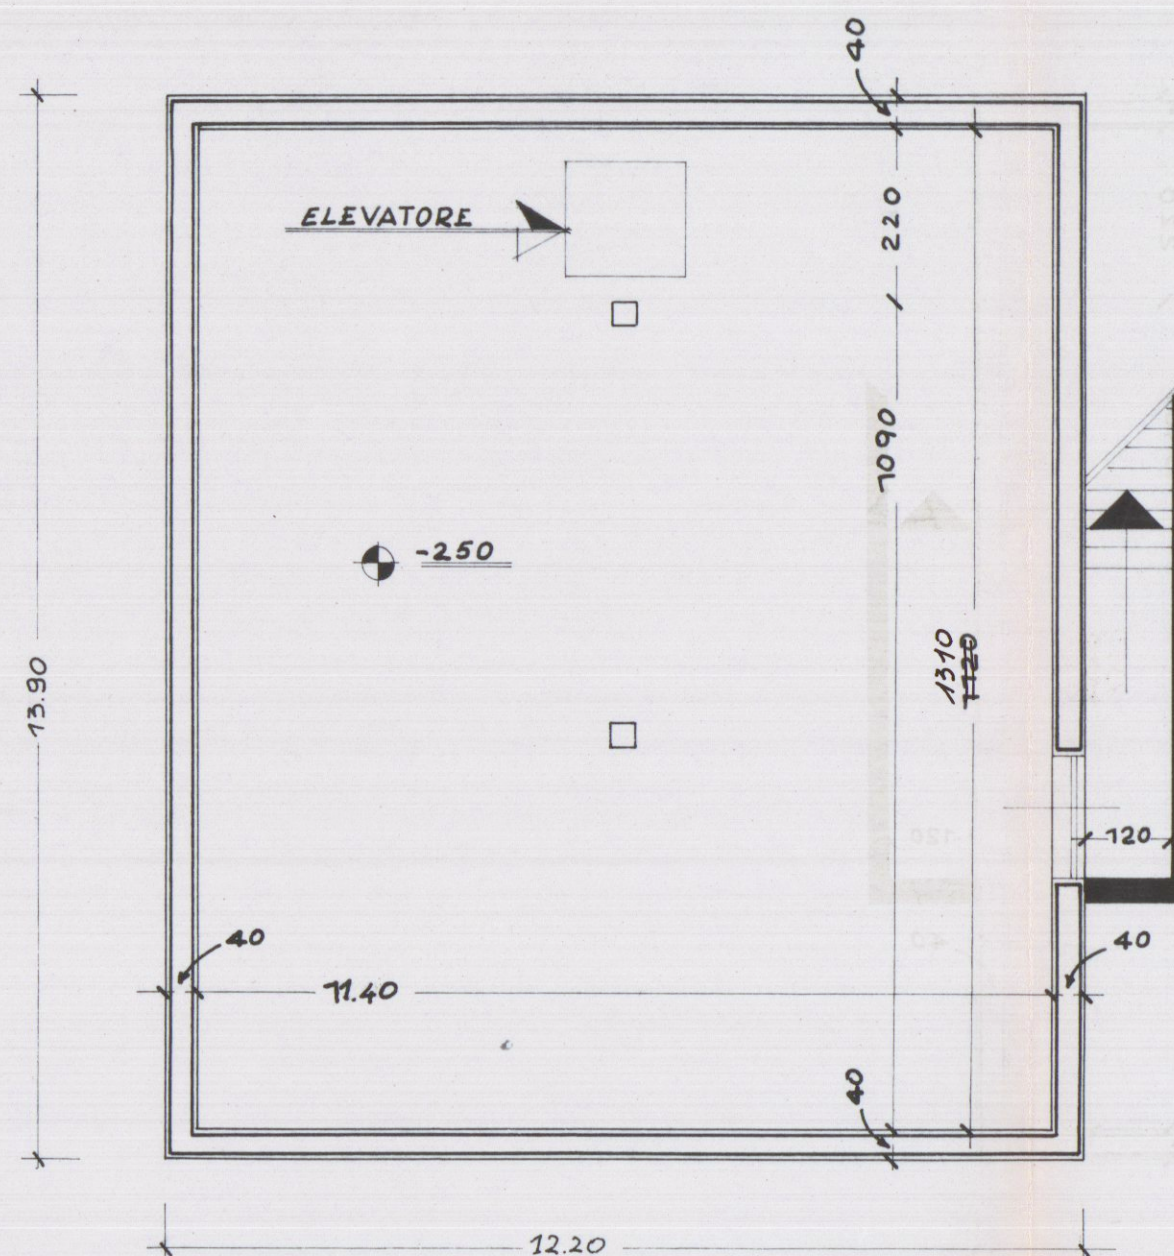

PIANTA SCANTINATO

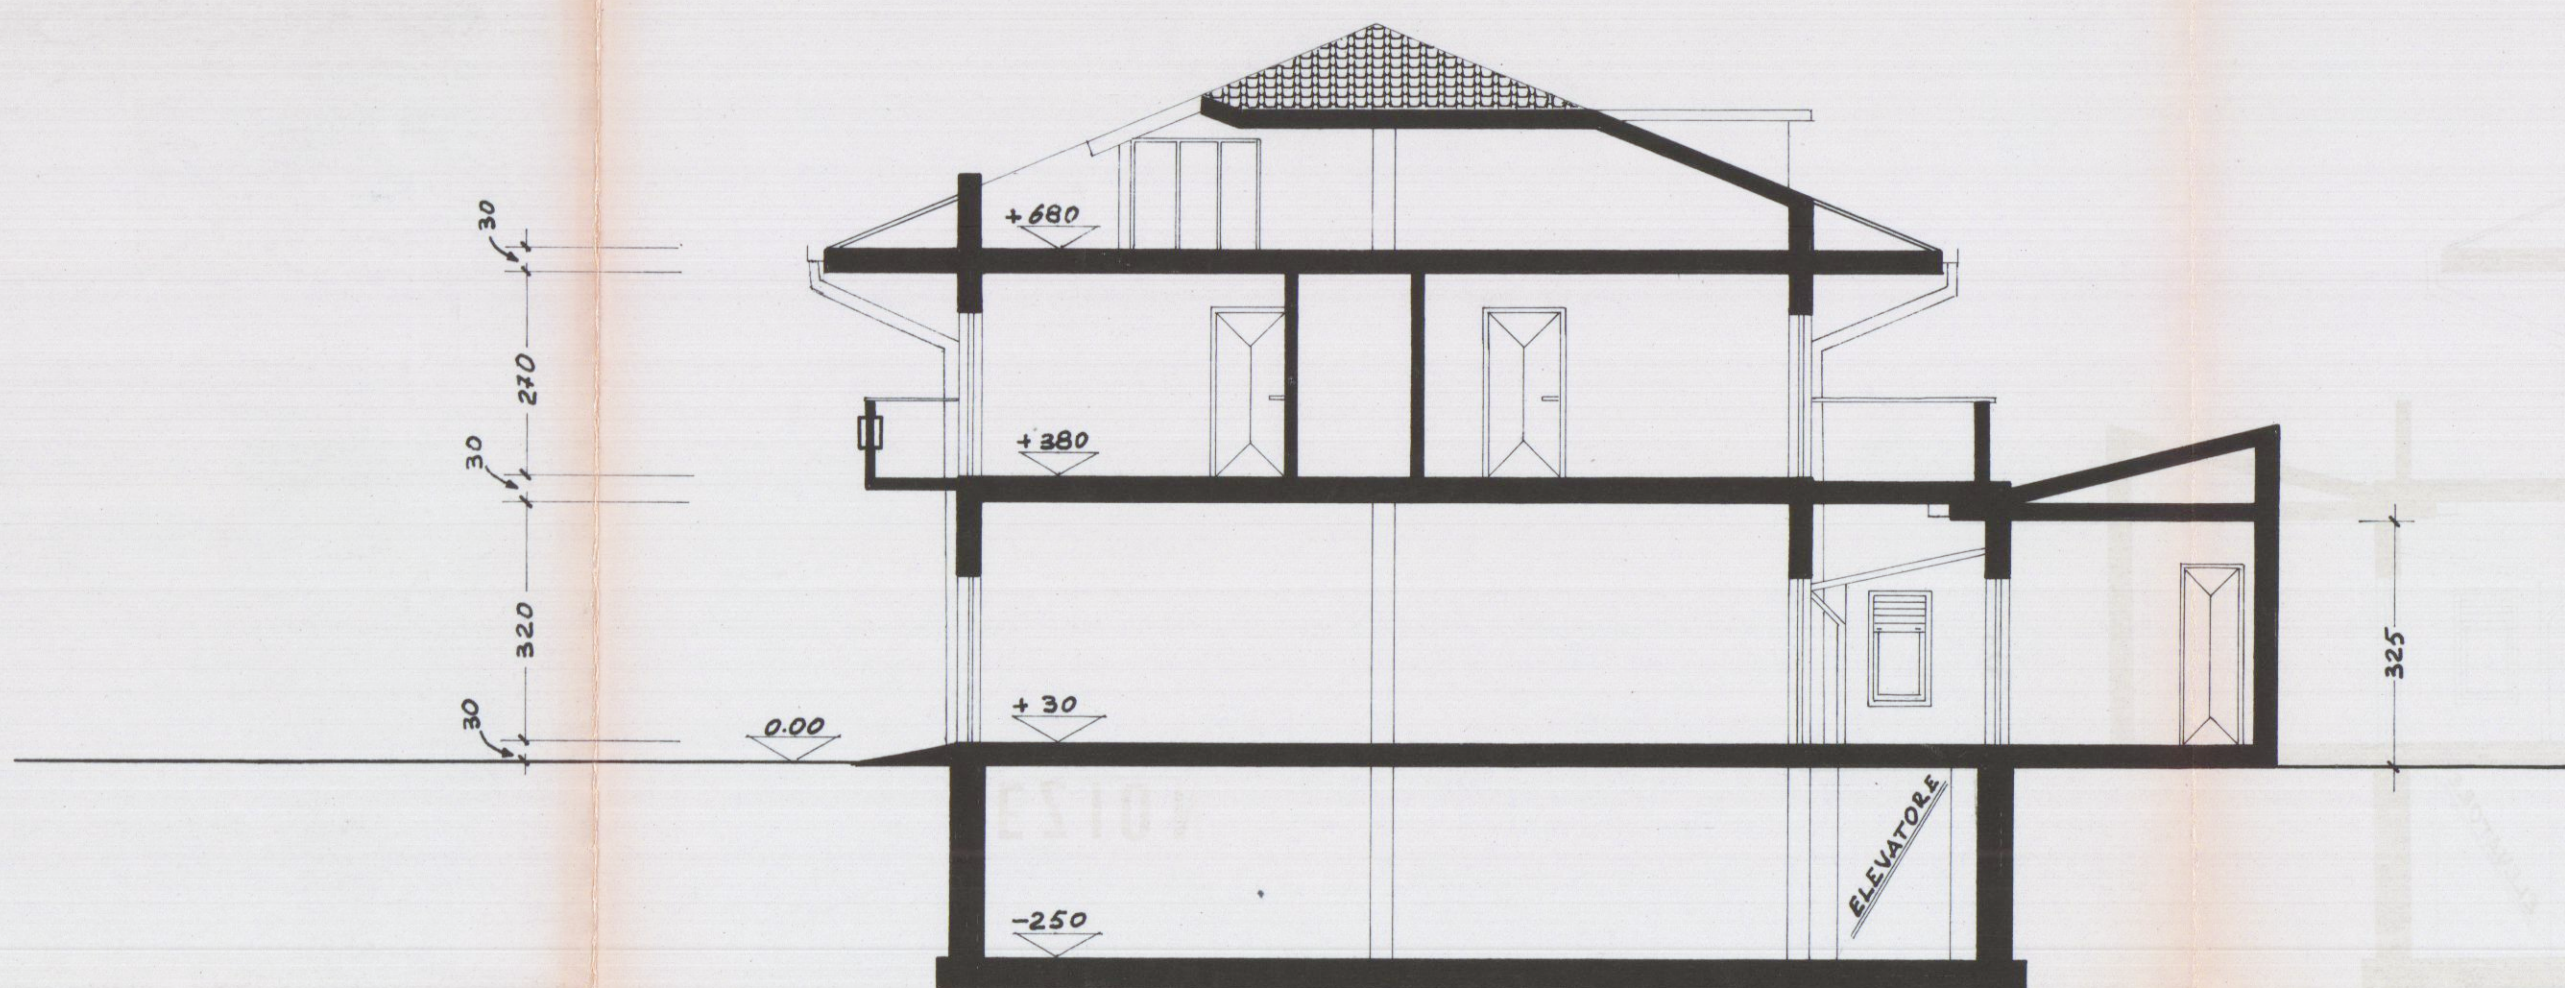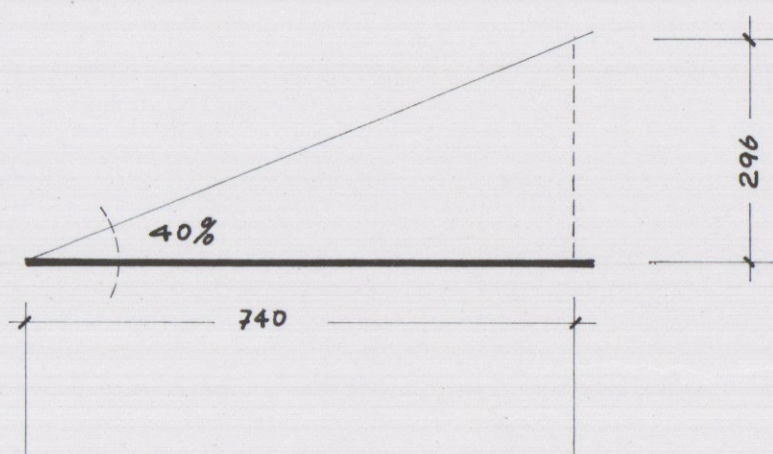

SEZIONE A-A