




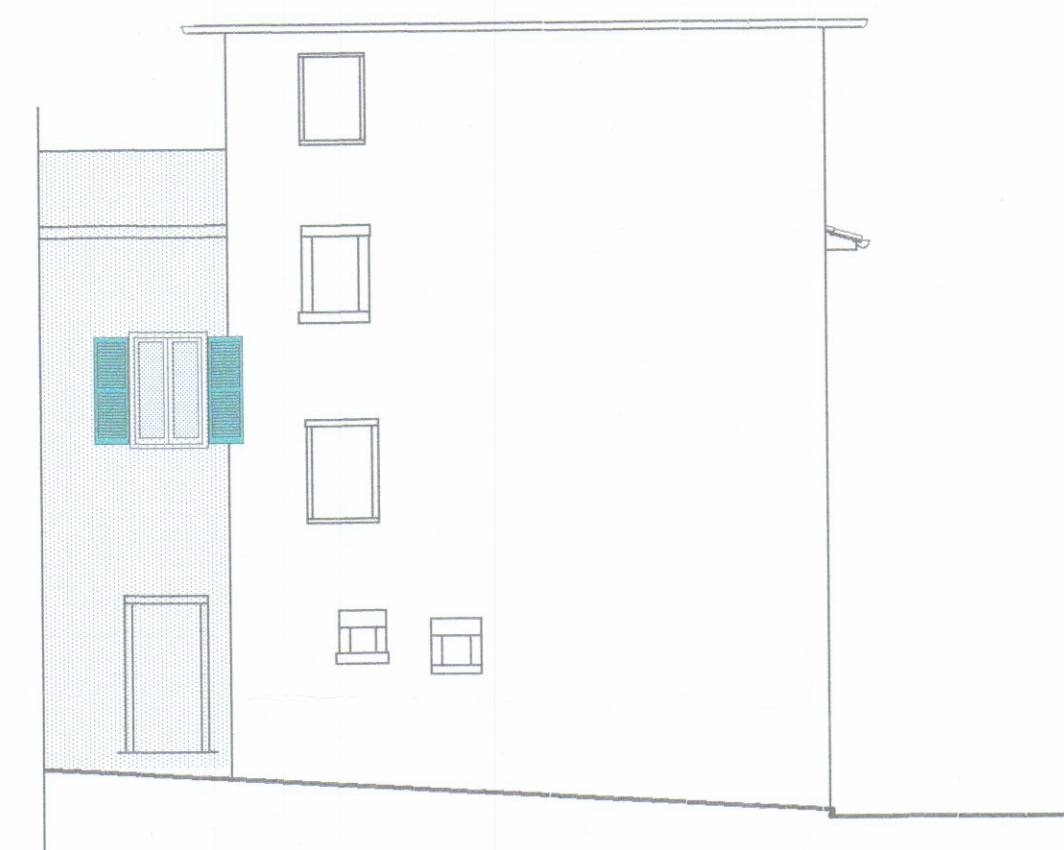


prospetto laterale

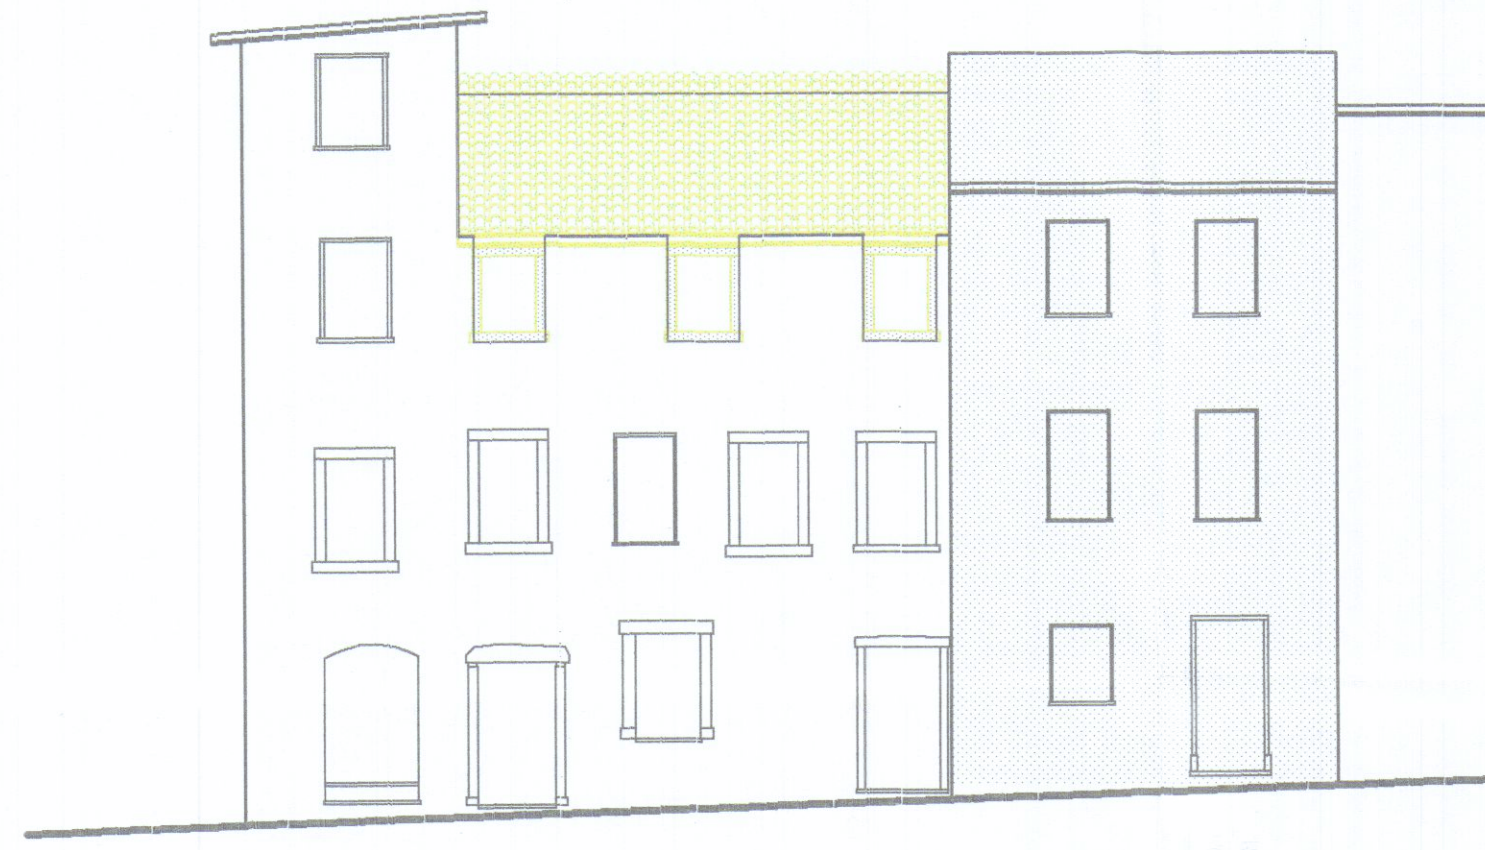


prospetto

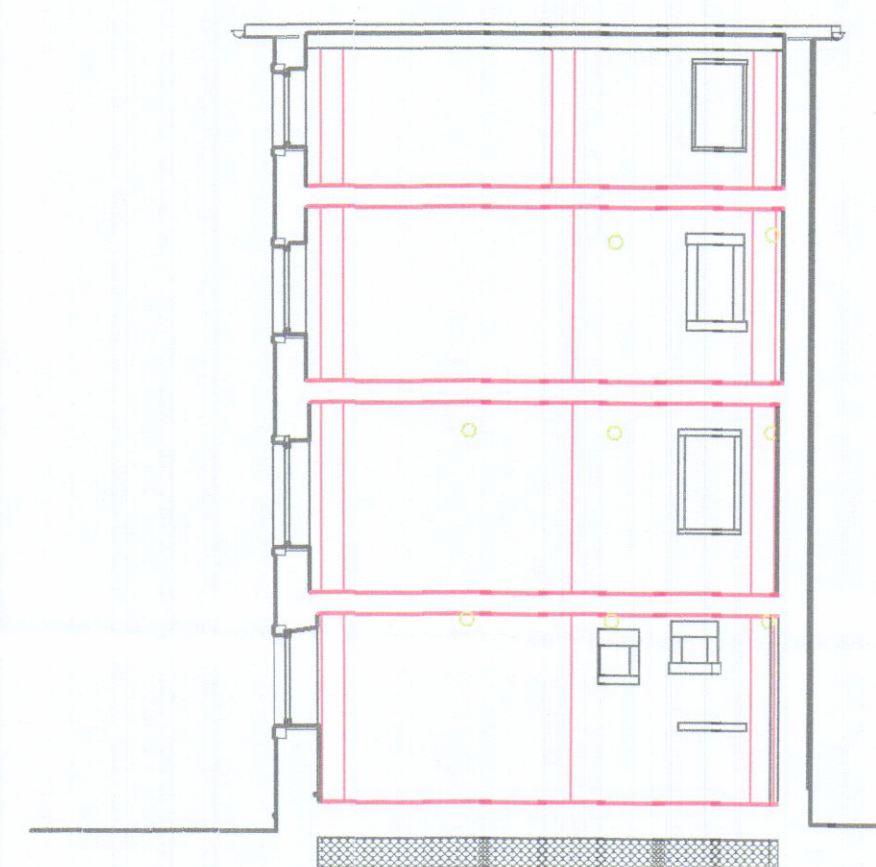


sezione AA

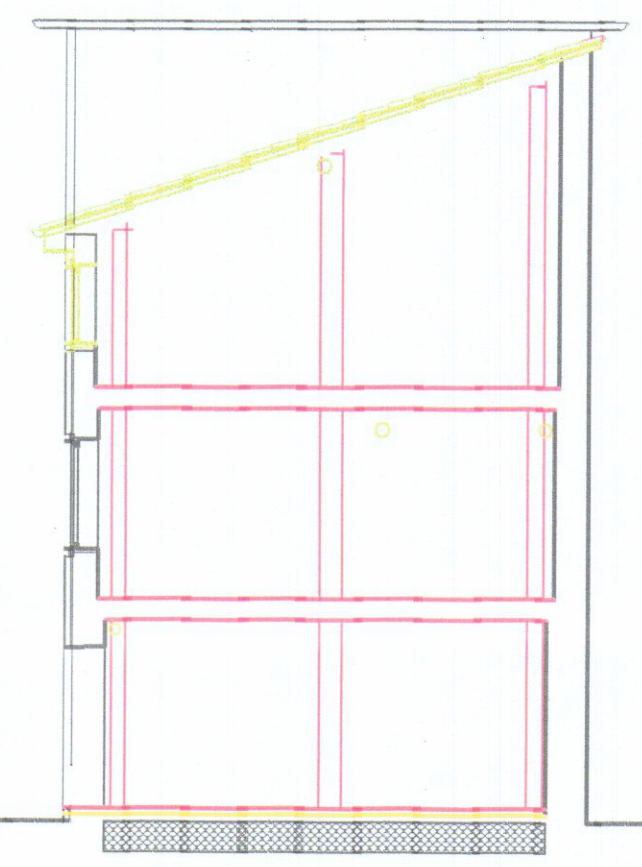


sezione BB

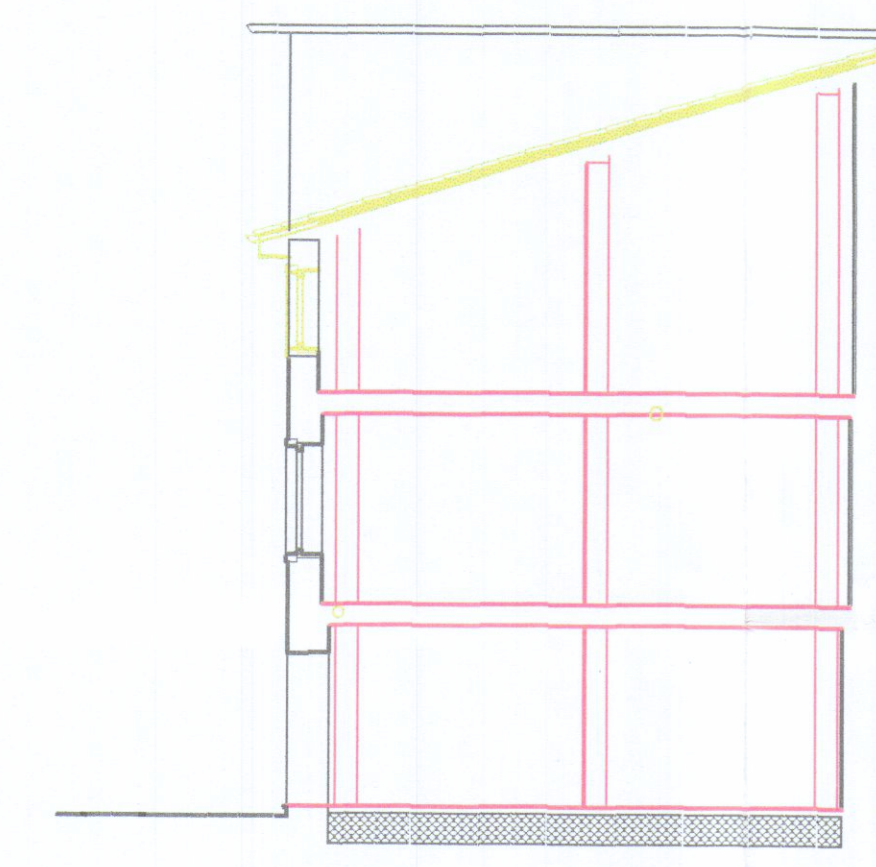


sezione CC

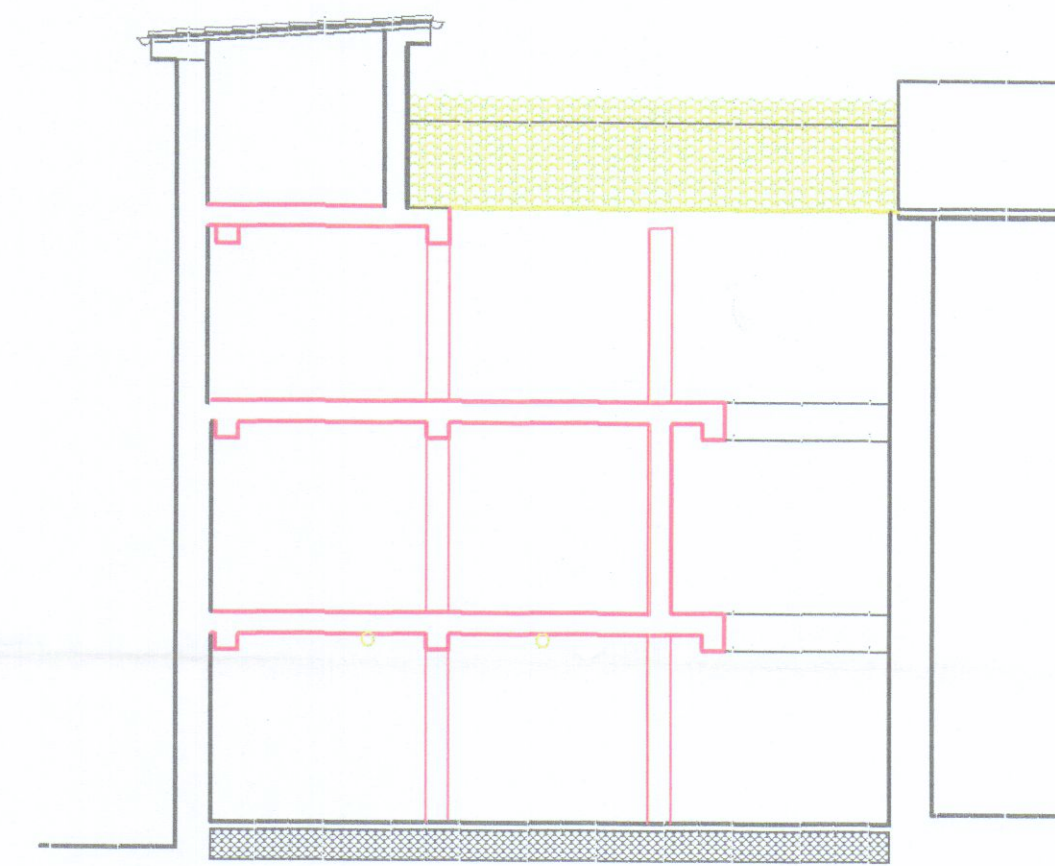


sezione DD

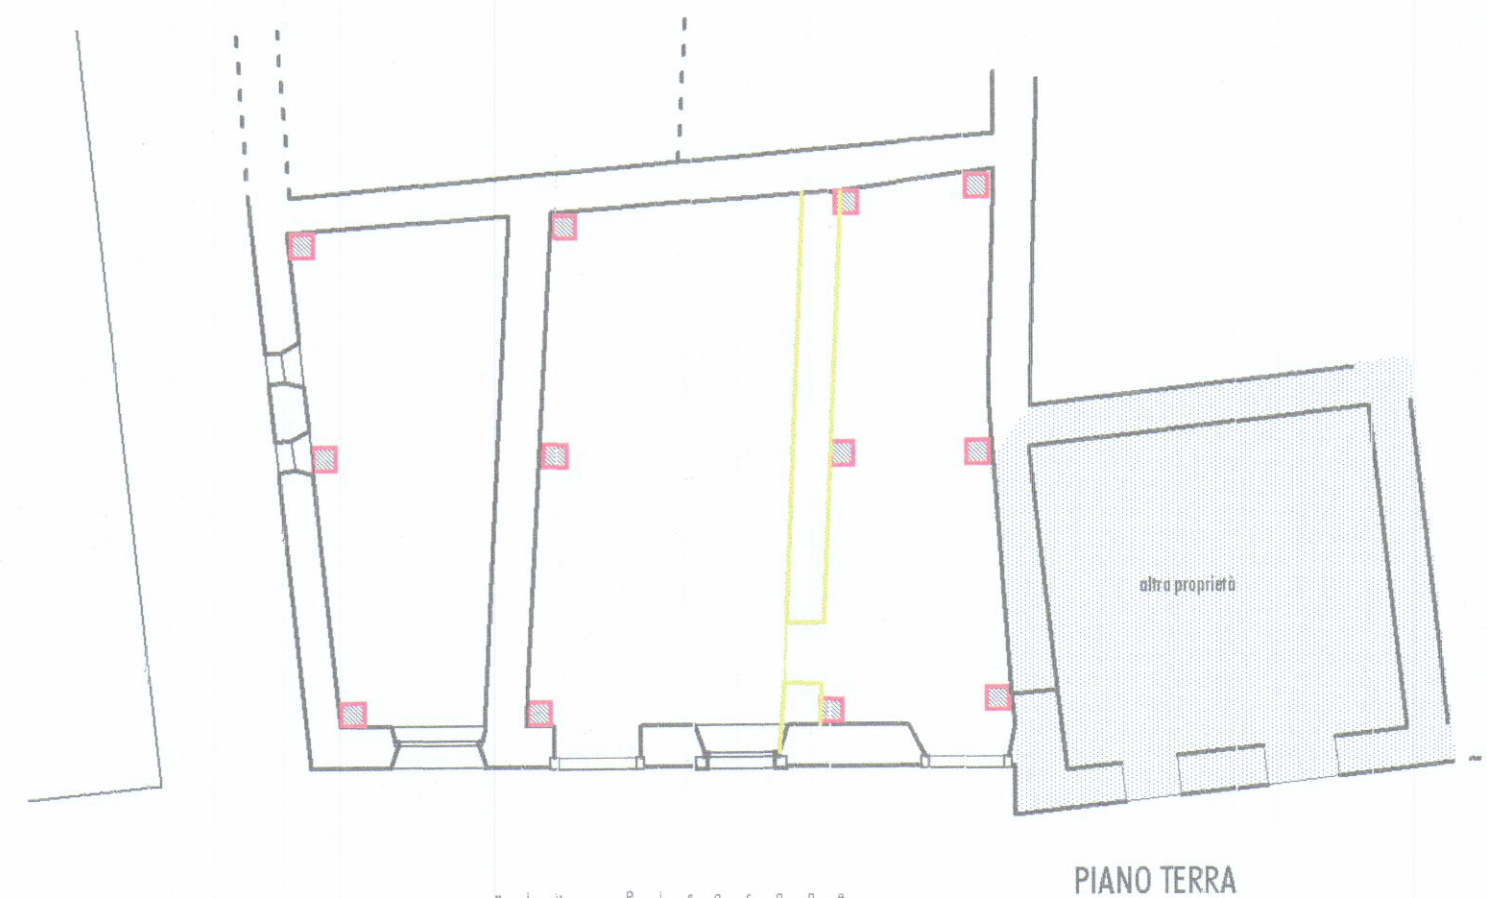


PIANO TERRA

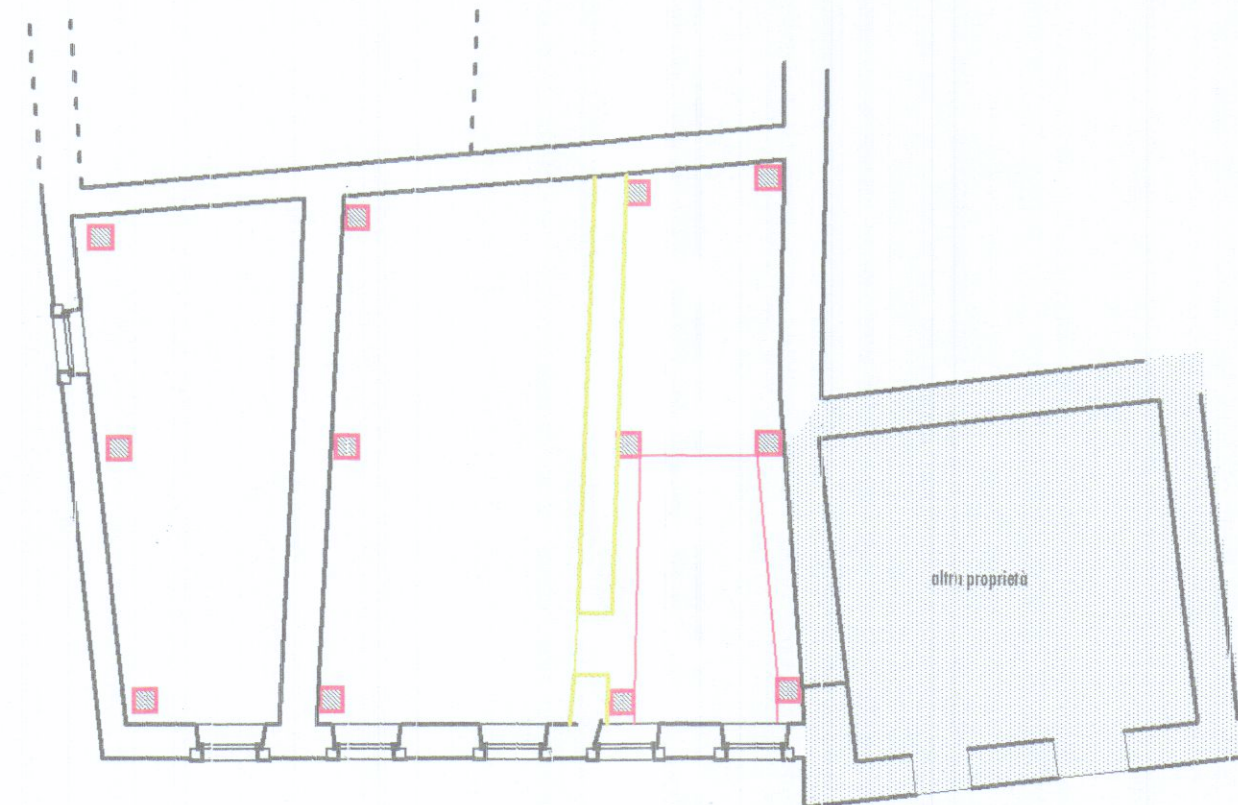

PIANO PRIMO

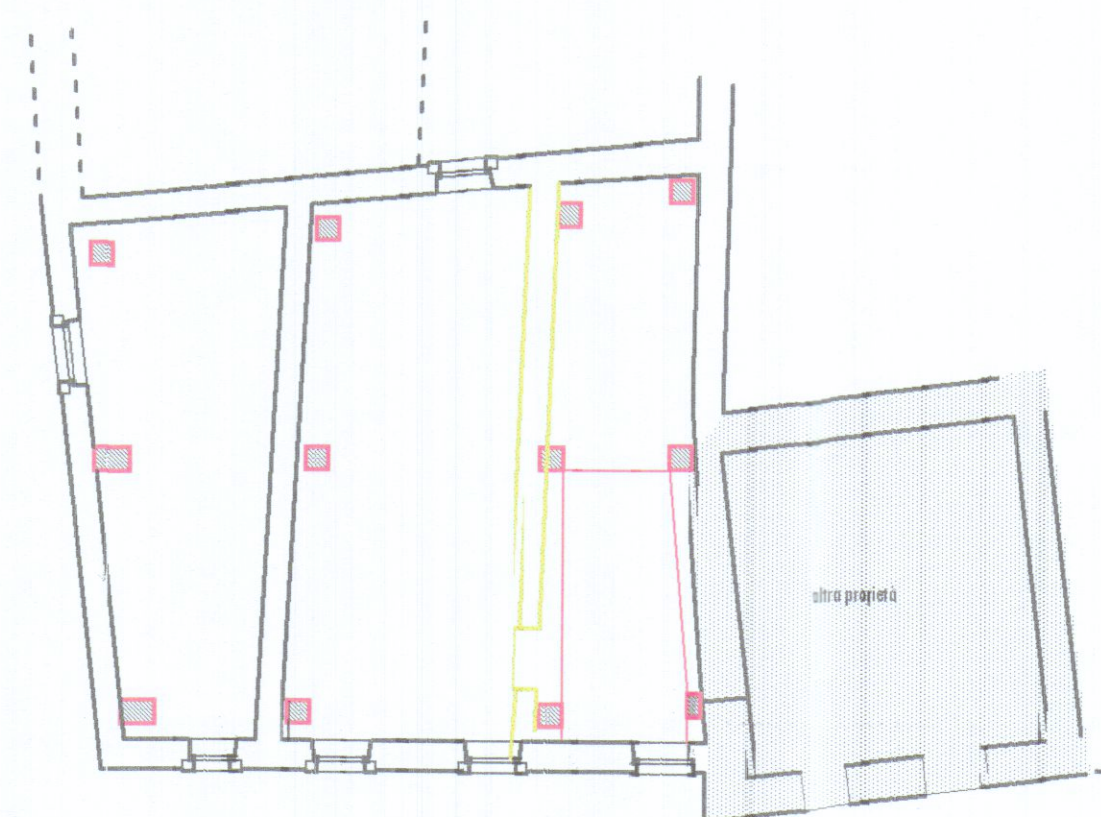

PIANO SECONDO

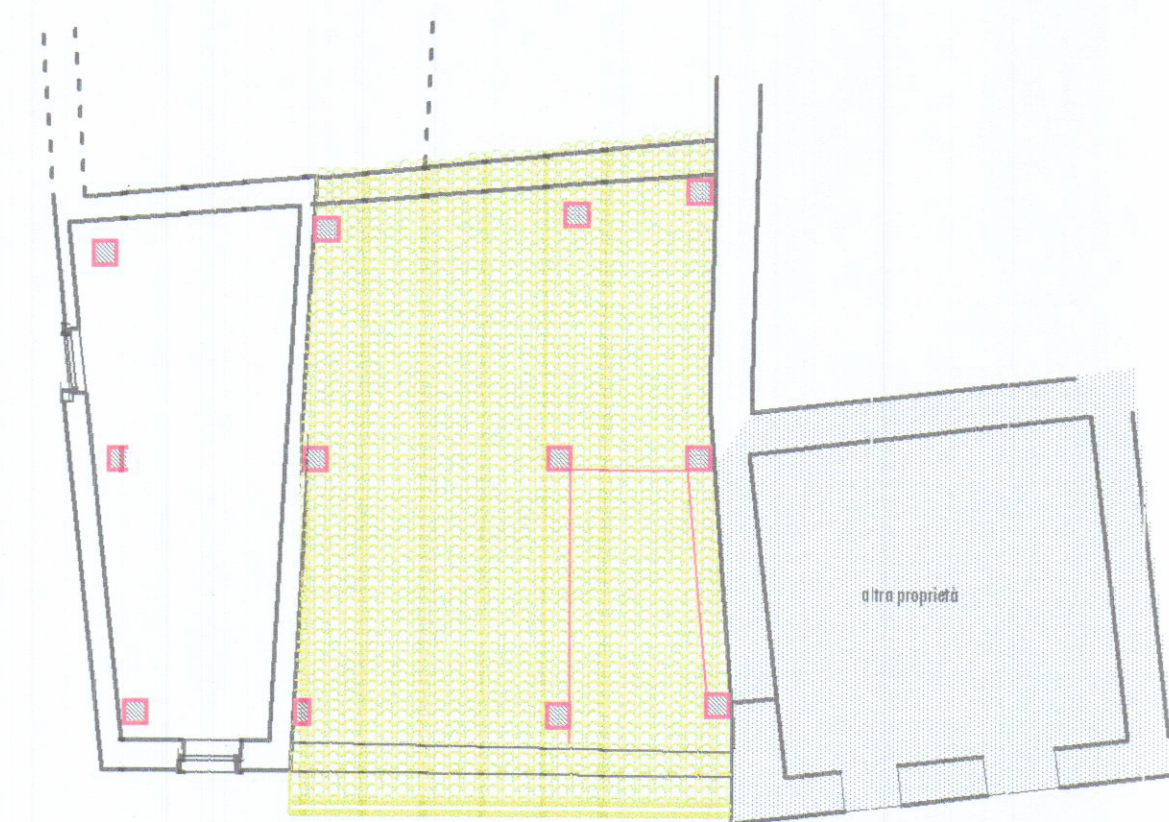


PIANO TERZO

STUDIO FINOTTI
PROGETTAZIONE - ALLESTIMENTO AMBIENTI DI LAVORO E RESIDENZIALI

COMUNE DI CARRARA

ACCERTAMENTO DI CONFORMITA'
INTERVENTO DI RISANAMTO CONSERVATIVO TIPO B
FABBRICATO USO CIVILE ABITAZIONE
SITO IN LOCALITA'

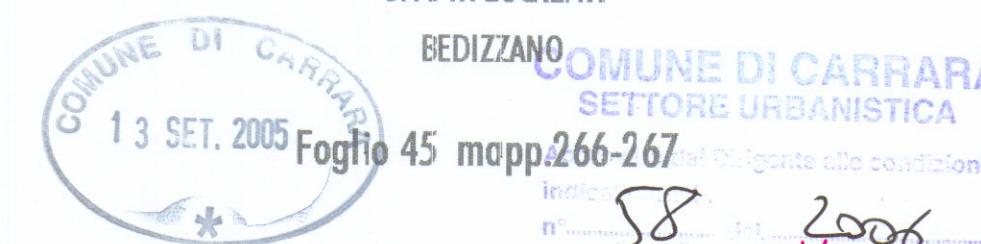

APPROVATO

PROPRIETA': DI PIERNO LINDA

PROGETTISTA: Dott. Arch. Roberto Finotti

piante prospetti sezioni

SCALA 1 : 100

SOVRAPPPOSTO

TAV.

3

ARCHITETTO FINOTTI ROBERTO, VIA CENTOTETTI 7, 19033 CASTELNUOVO MAGRA, LA SPEZIA
Via Toniolo 15, 54033 Avenza, Carrara, P. IVA 00983630112 TEL. 058554837 - 03382069818