

29.11.1968 W

Arch. Franco Menconi - Architetto
 U.S. A.R.A. Via P. Aveo 3 - Tel. 1553

Arch. Franco Menconi
 Architetto

Committente: BISO - GREGORI

Progetto di: PALAZZINA A ORTOGURANO CARRARA

Prospetti - Sezione

2 ED

Nov '68 1100


Fezzico L.

APPROVATO
 CONTROLLATO 12 NOV 1969


Approvato dal Sindaco alle condizioni
 indicate nel permesso di costruzione
 N° 80 del 12 NOV 1969




LING. CAPO
[Signature]

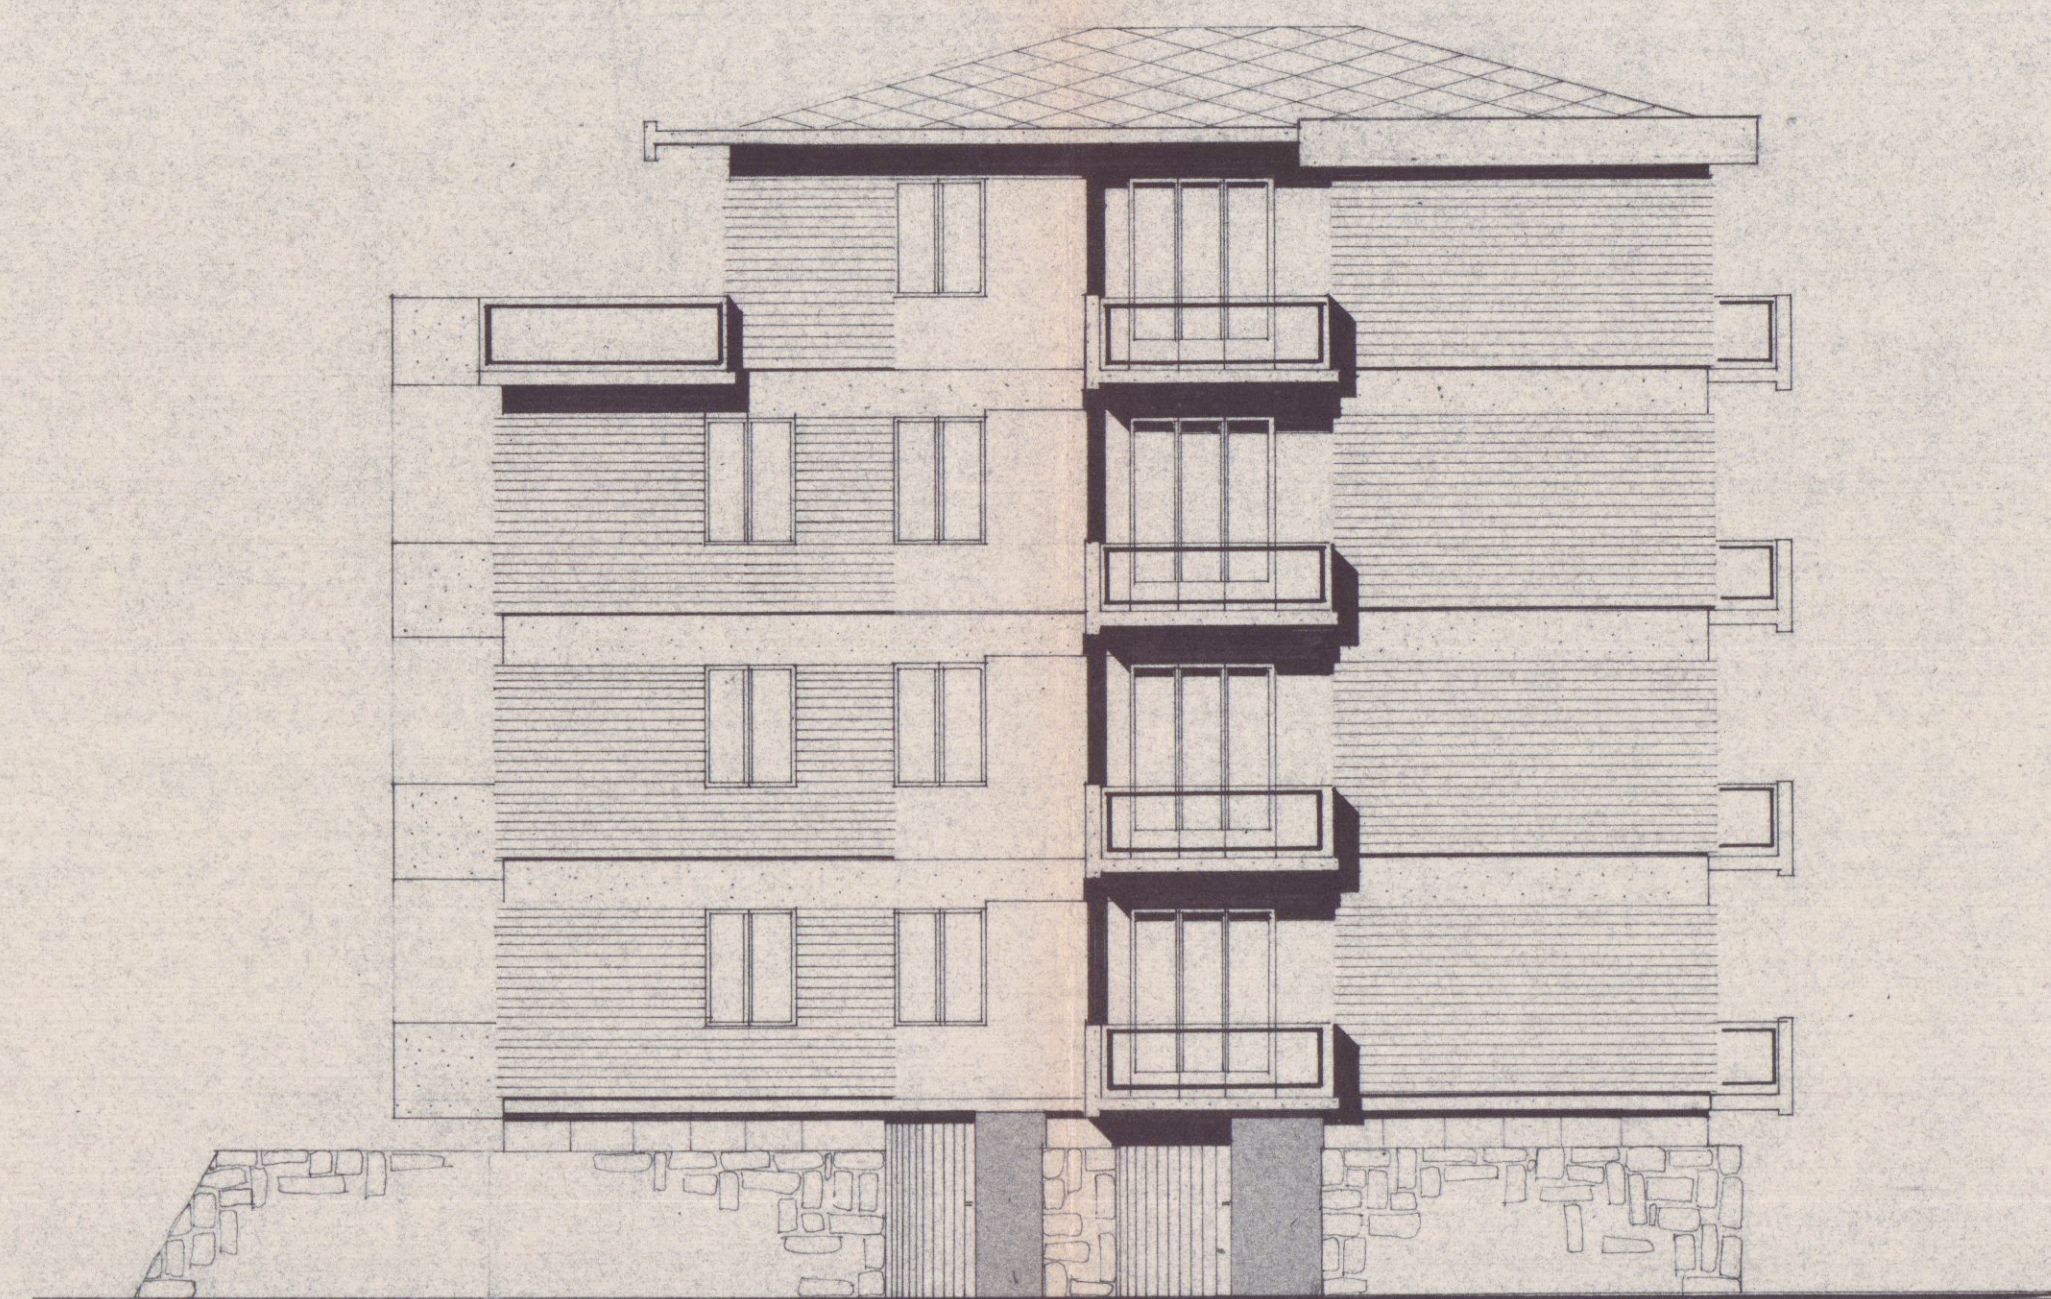


- FIANCO -

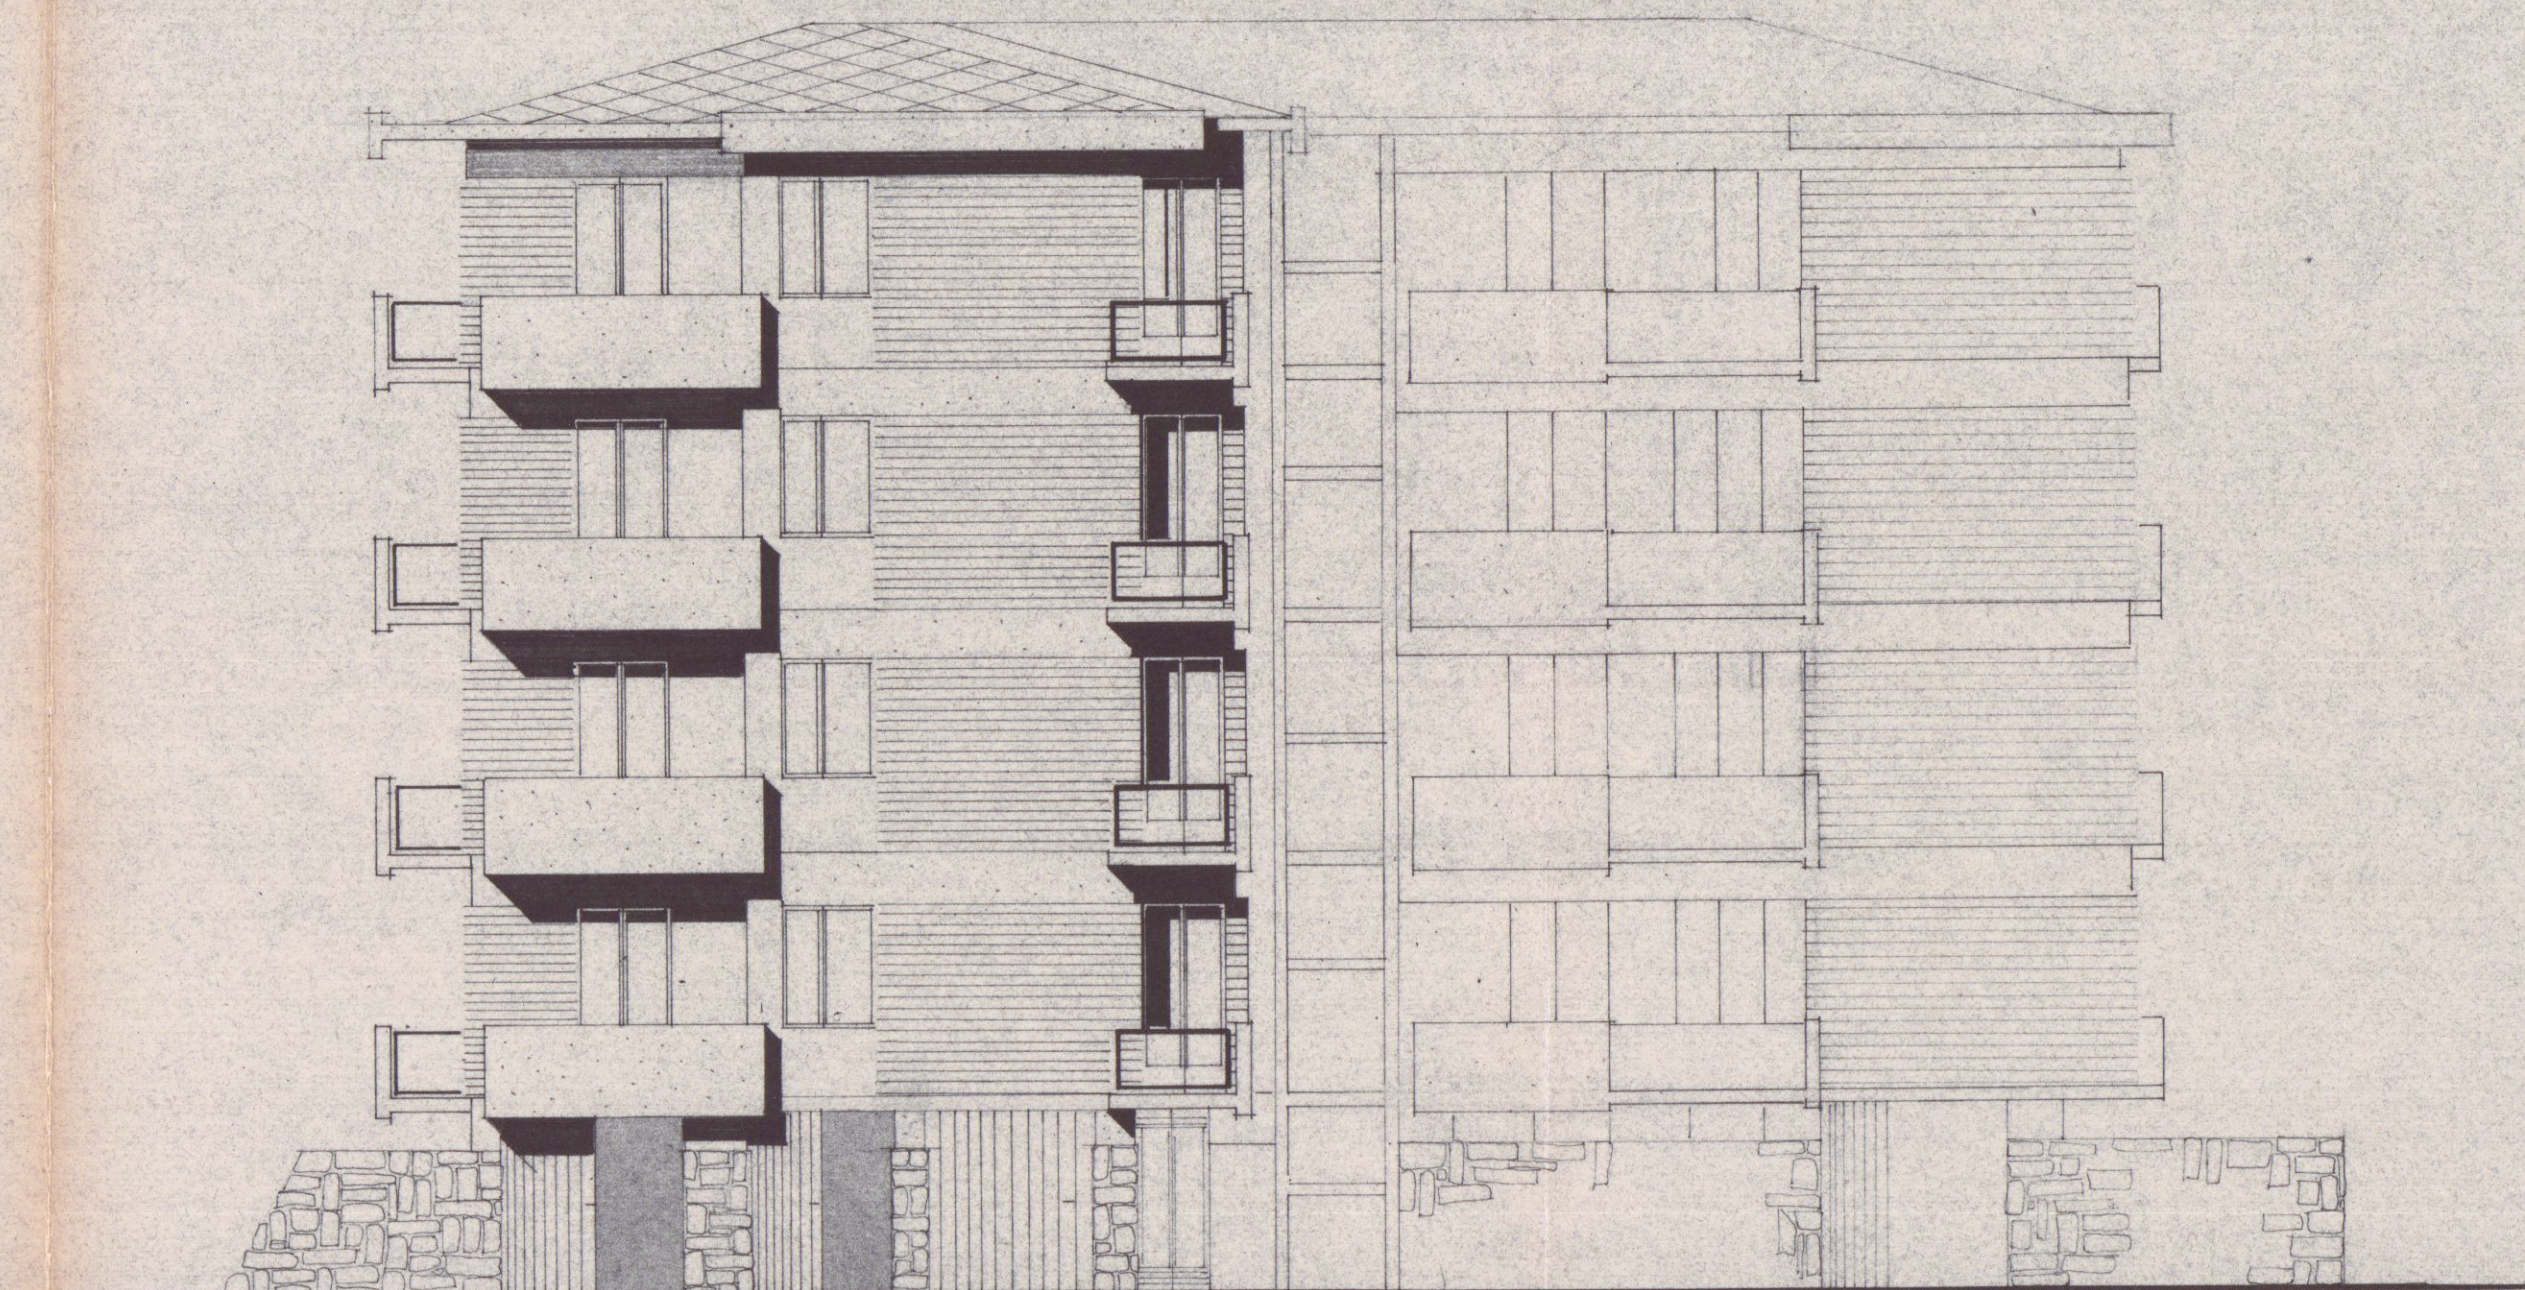


- RETRO -

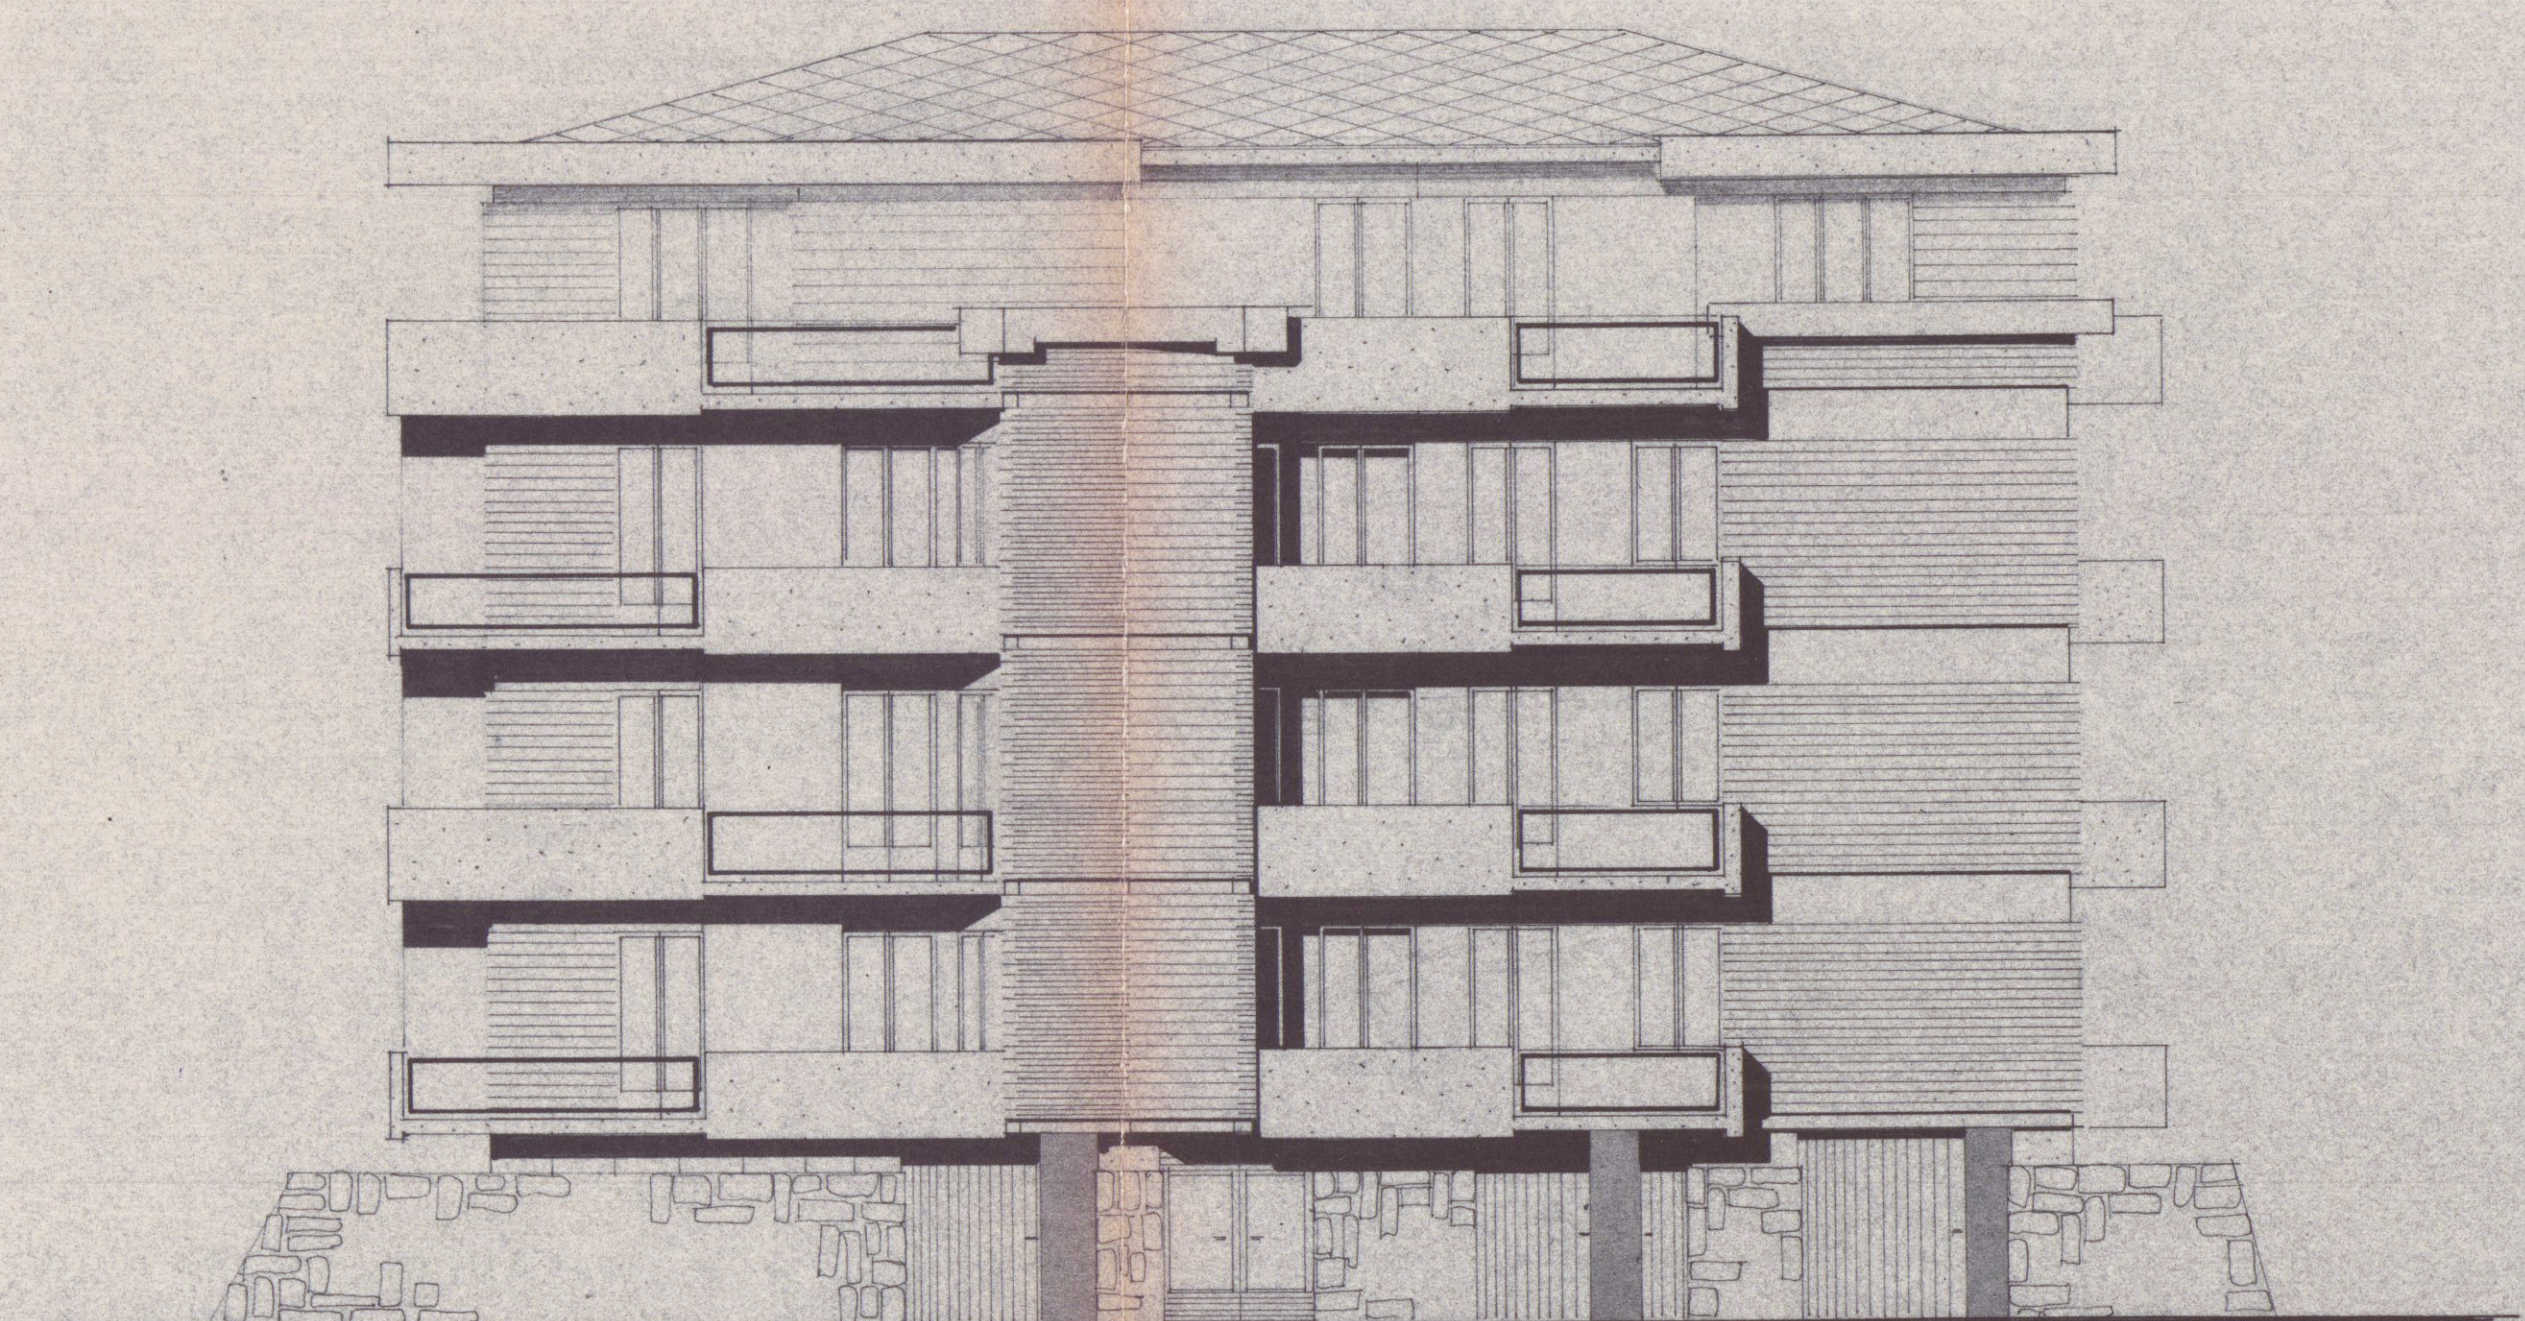

- PROSPETTO -

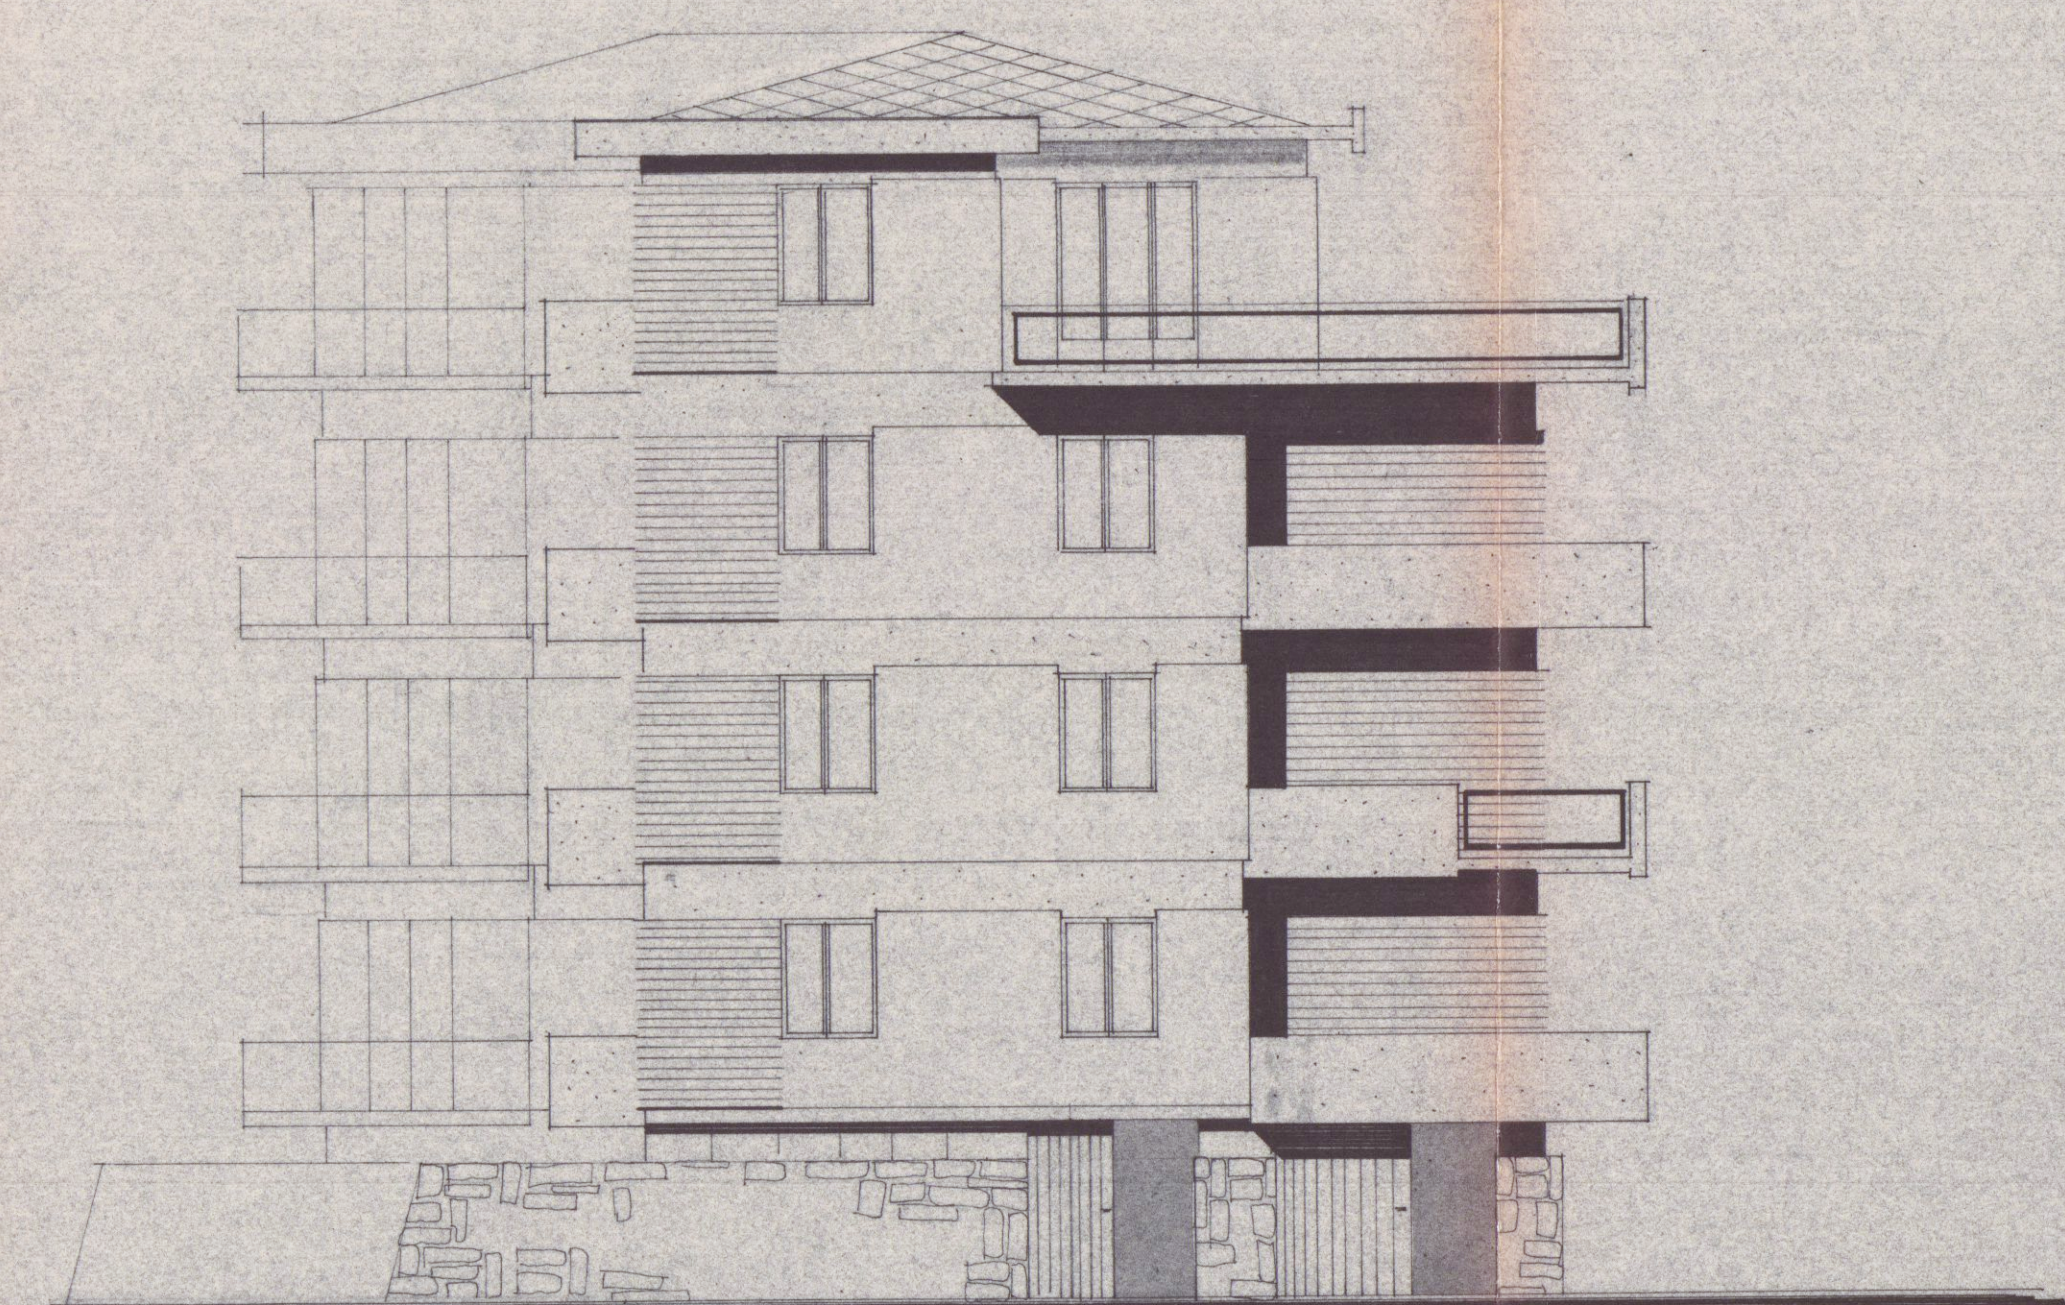

- FIANCO -

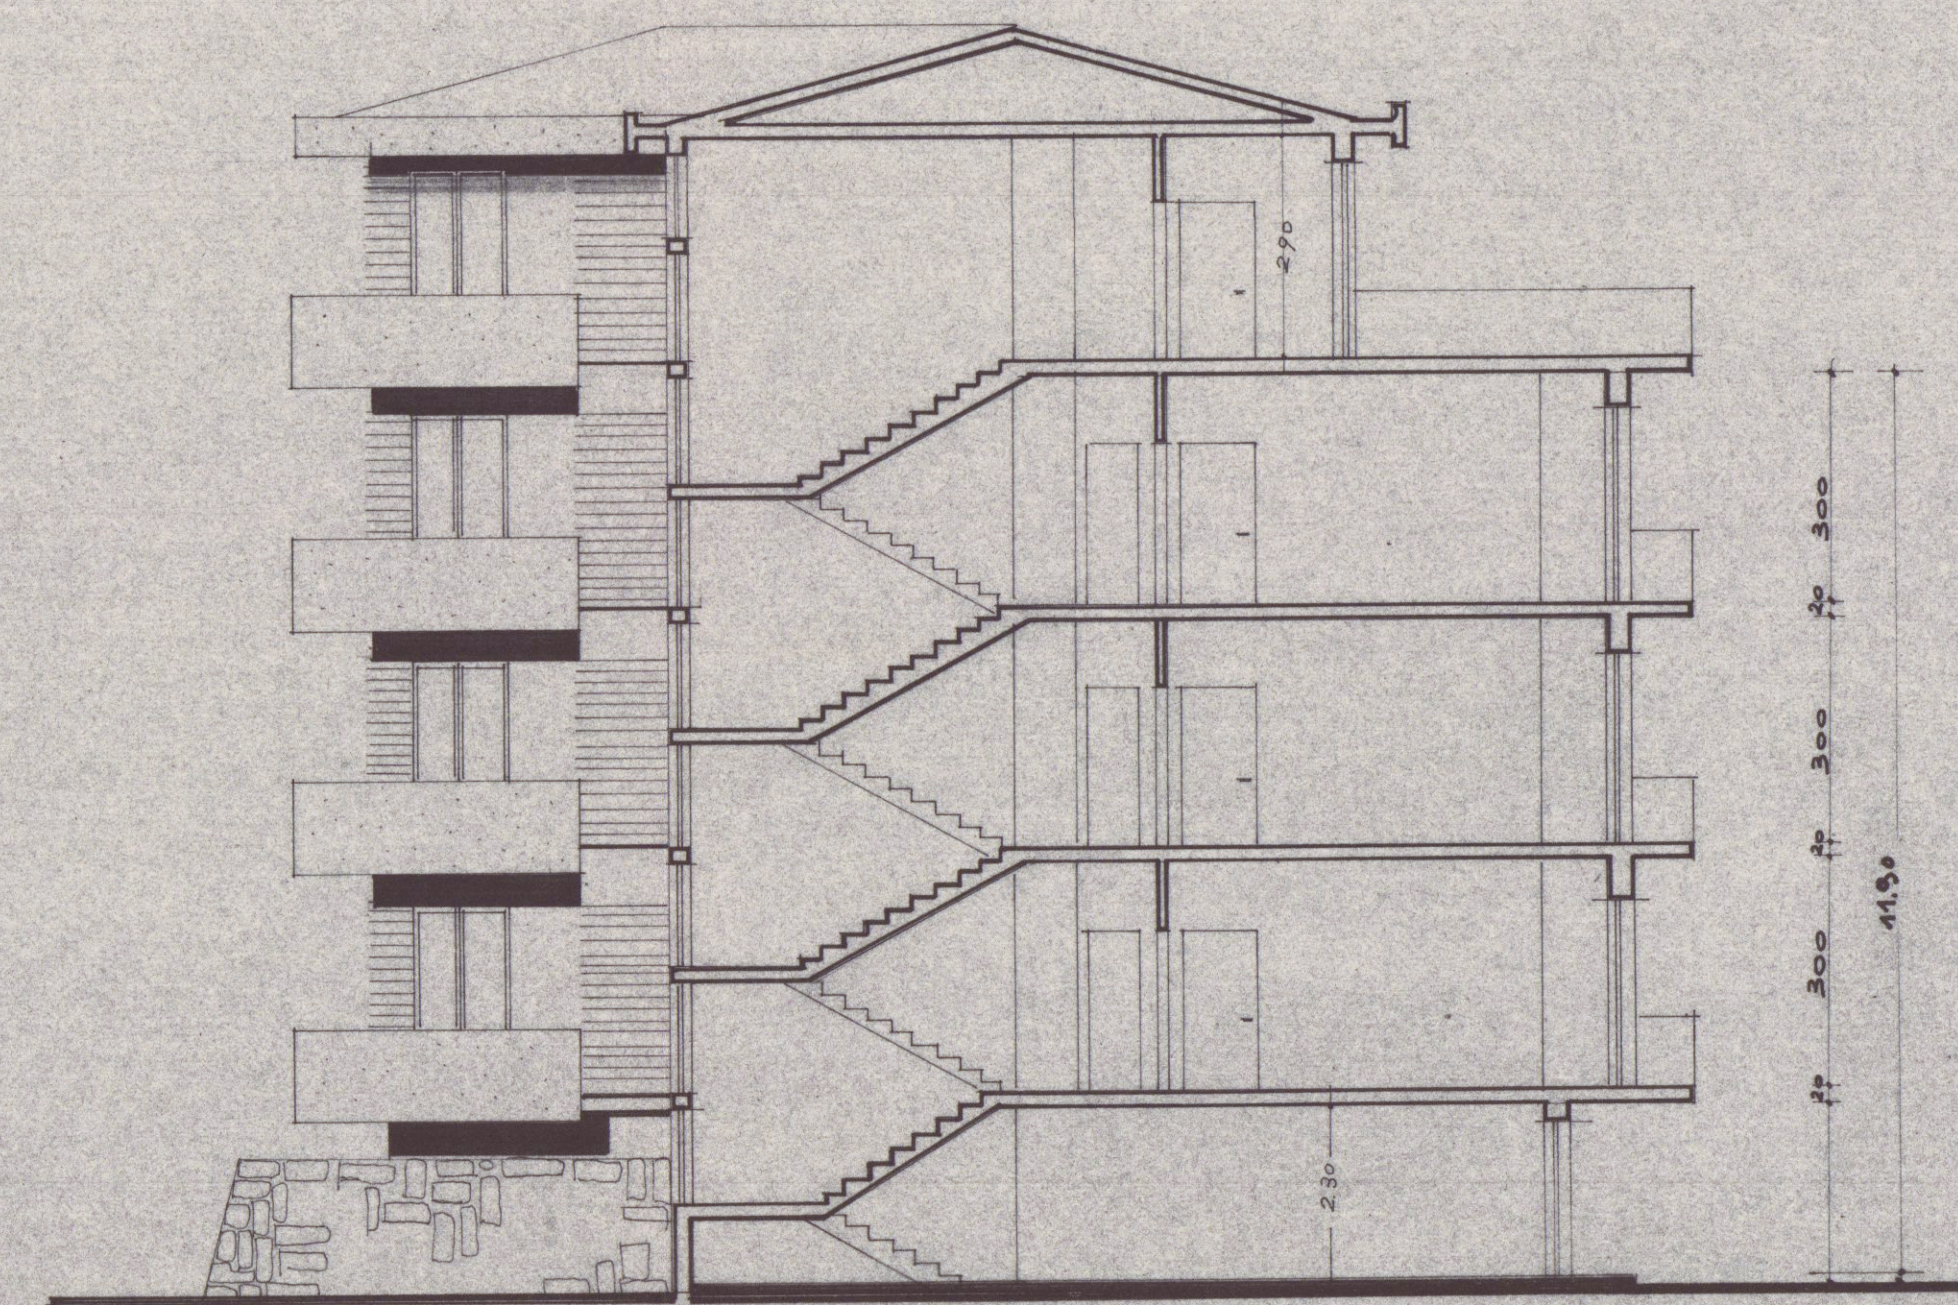

- SEZIONE -