





PROSPETTO SUD - EST

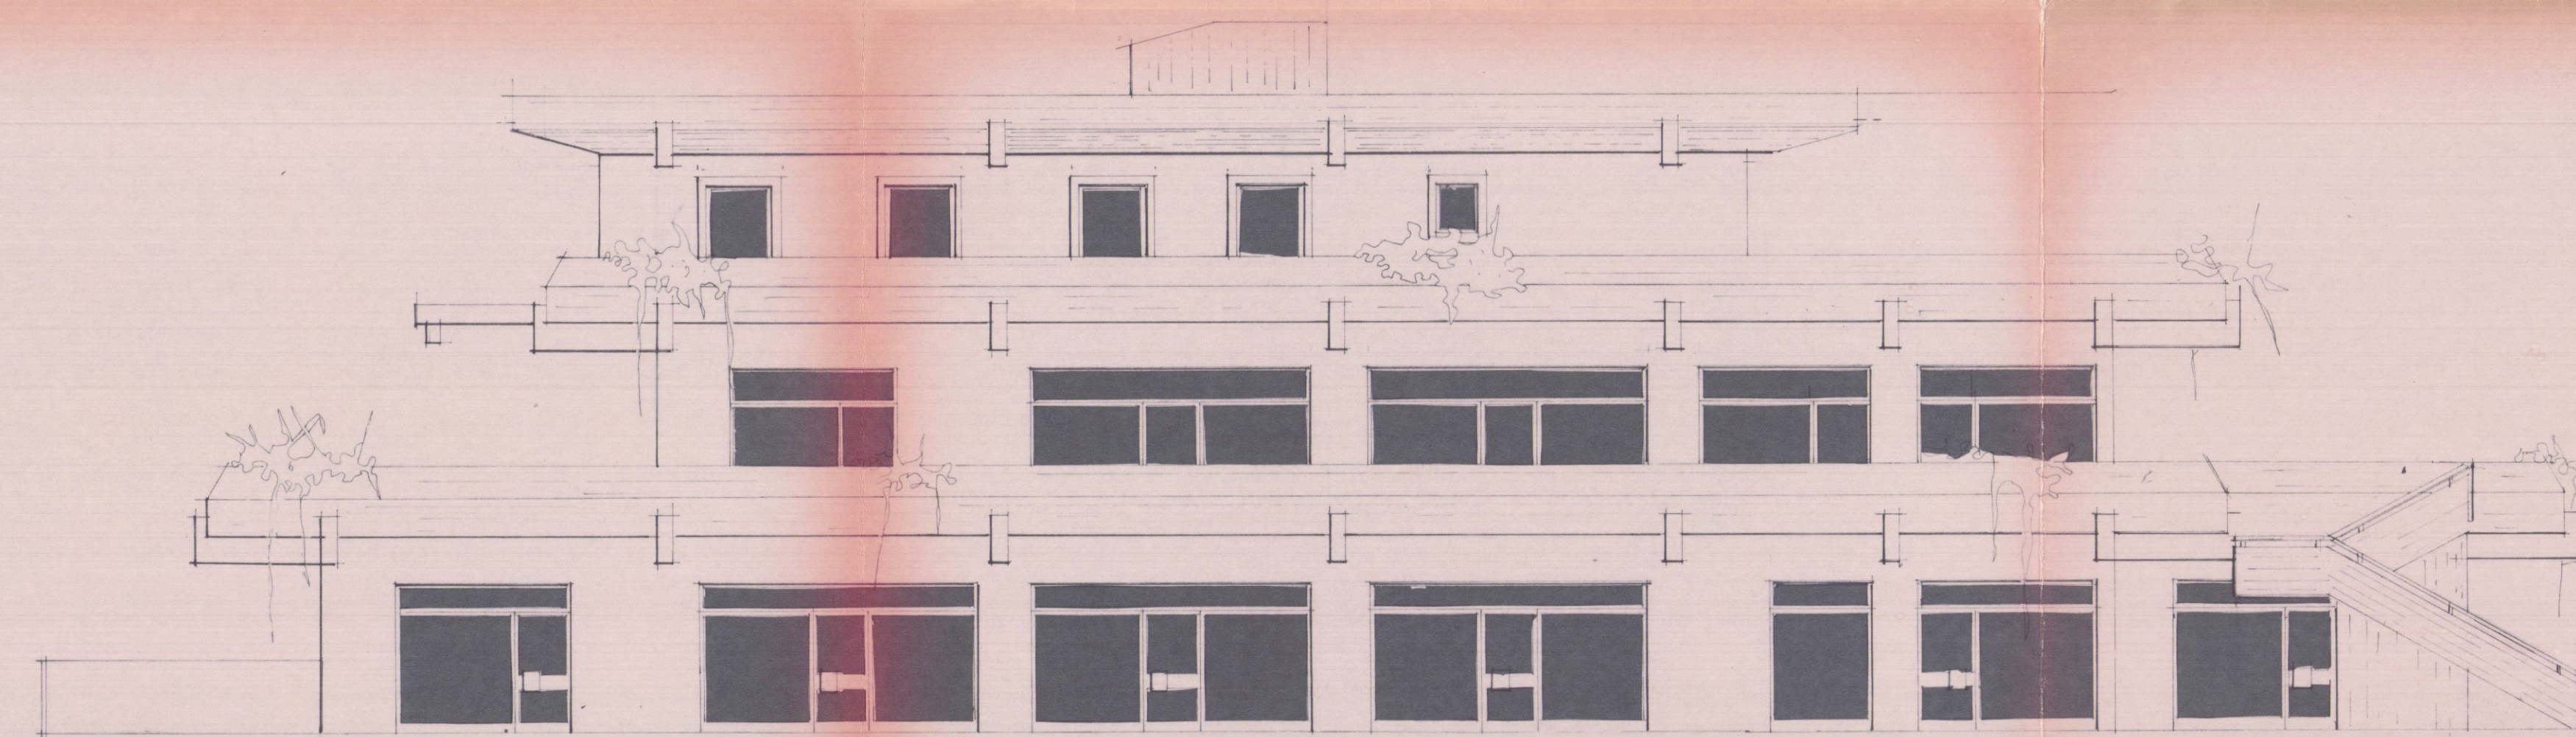


PROSPETTO NORD-OVEST

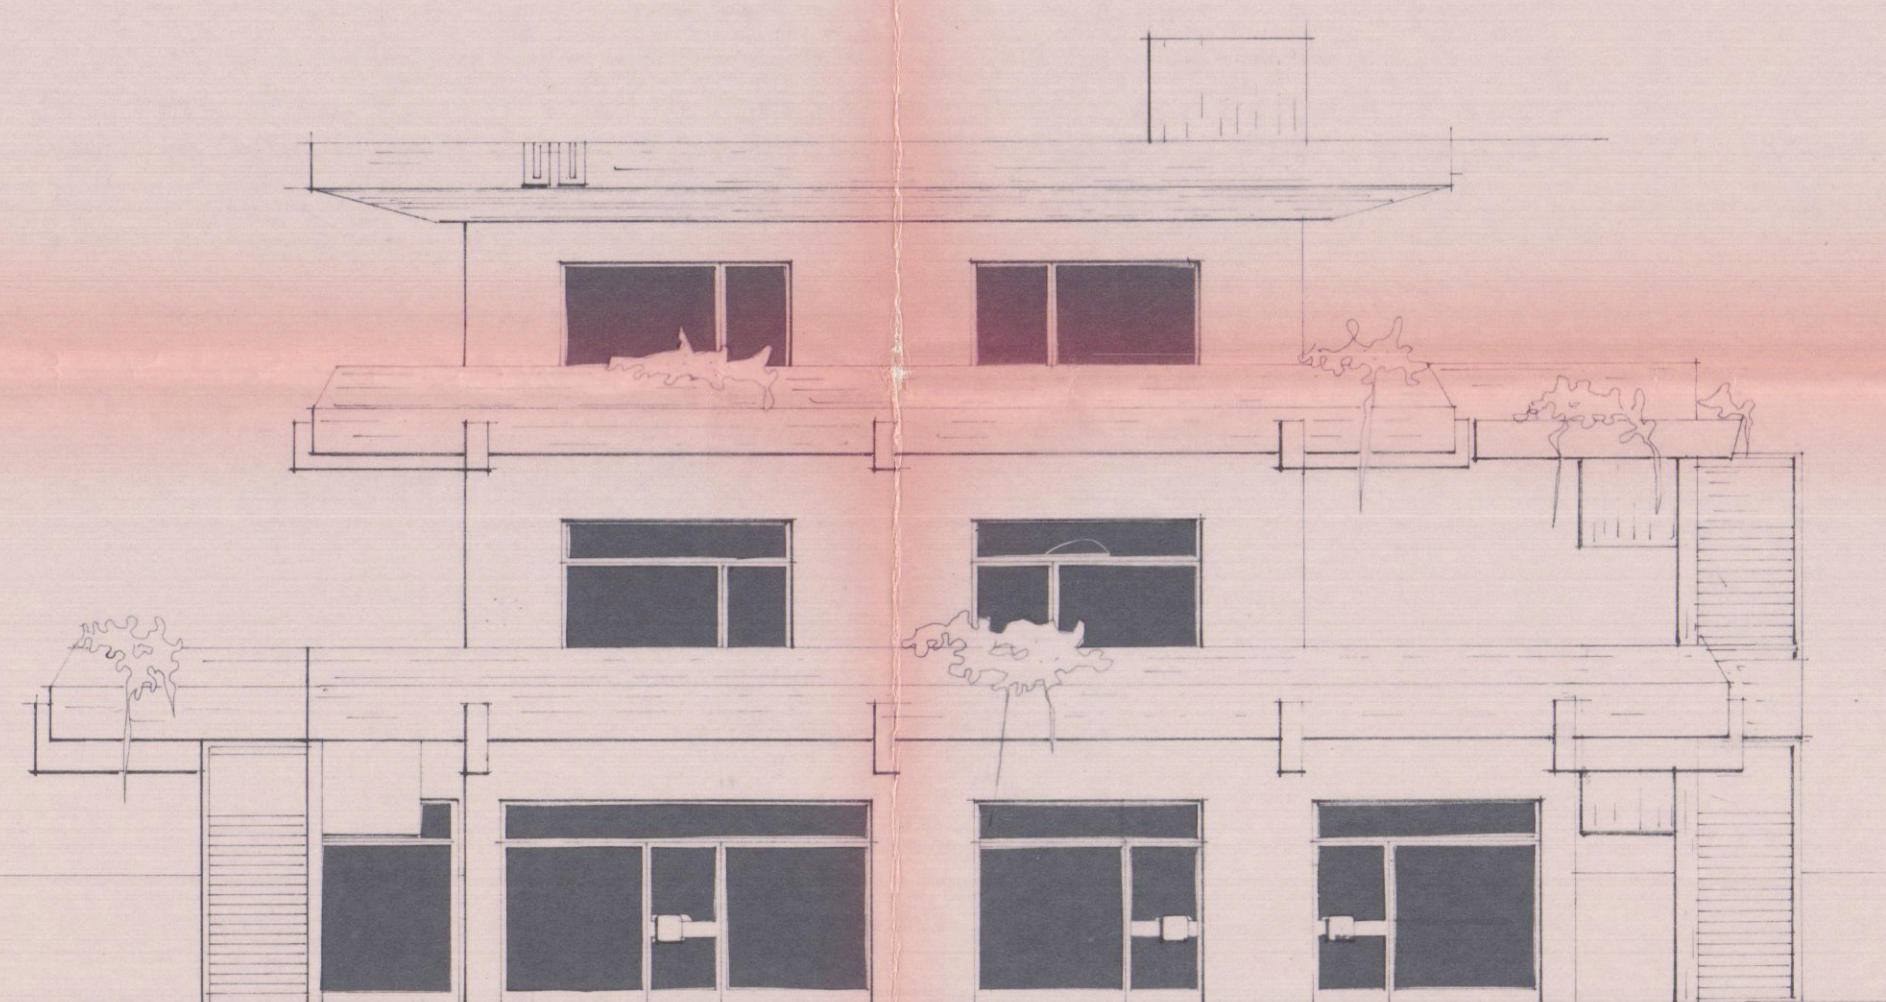

PROSPETTO SUD-OVEST



PROSPETTO NORD-EST

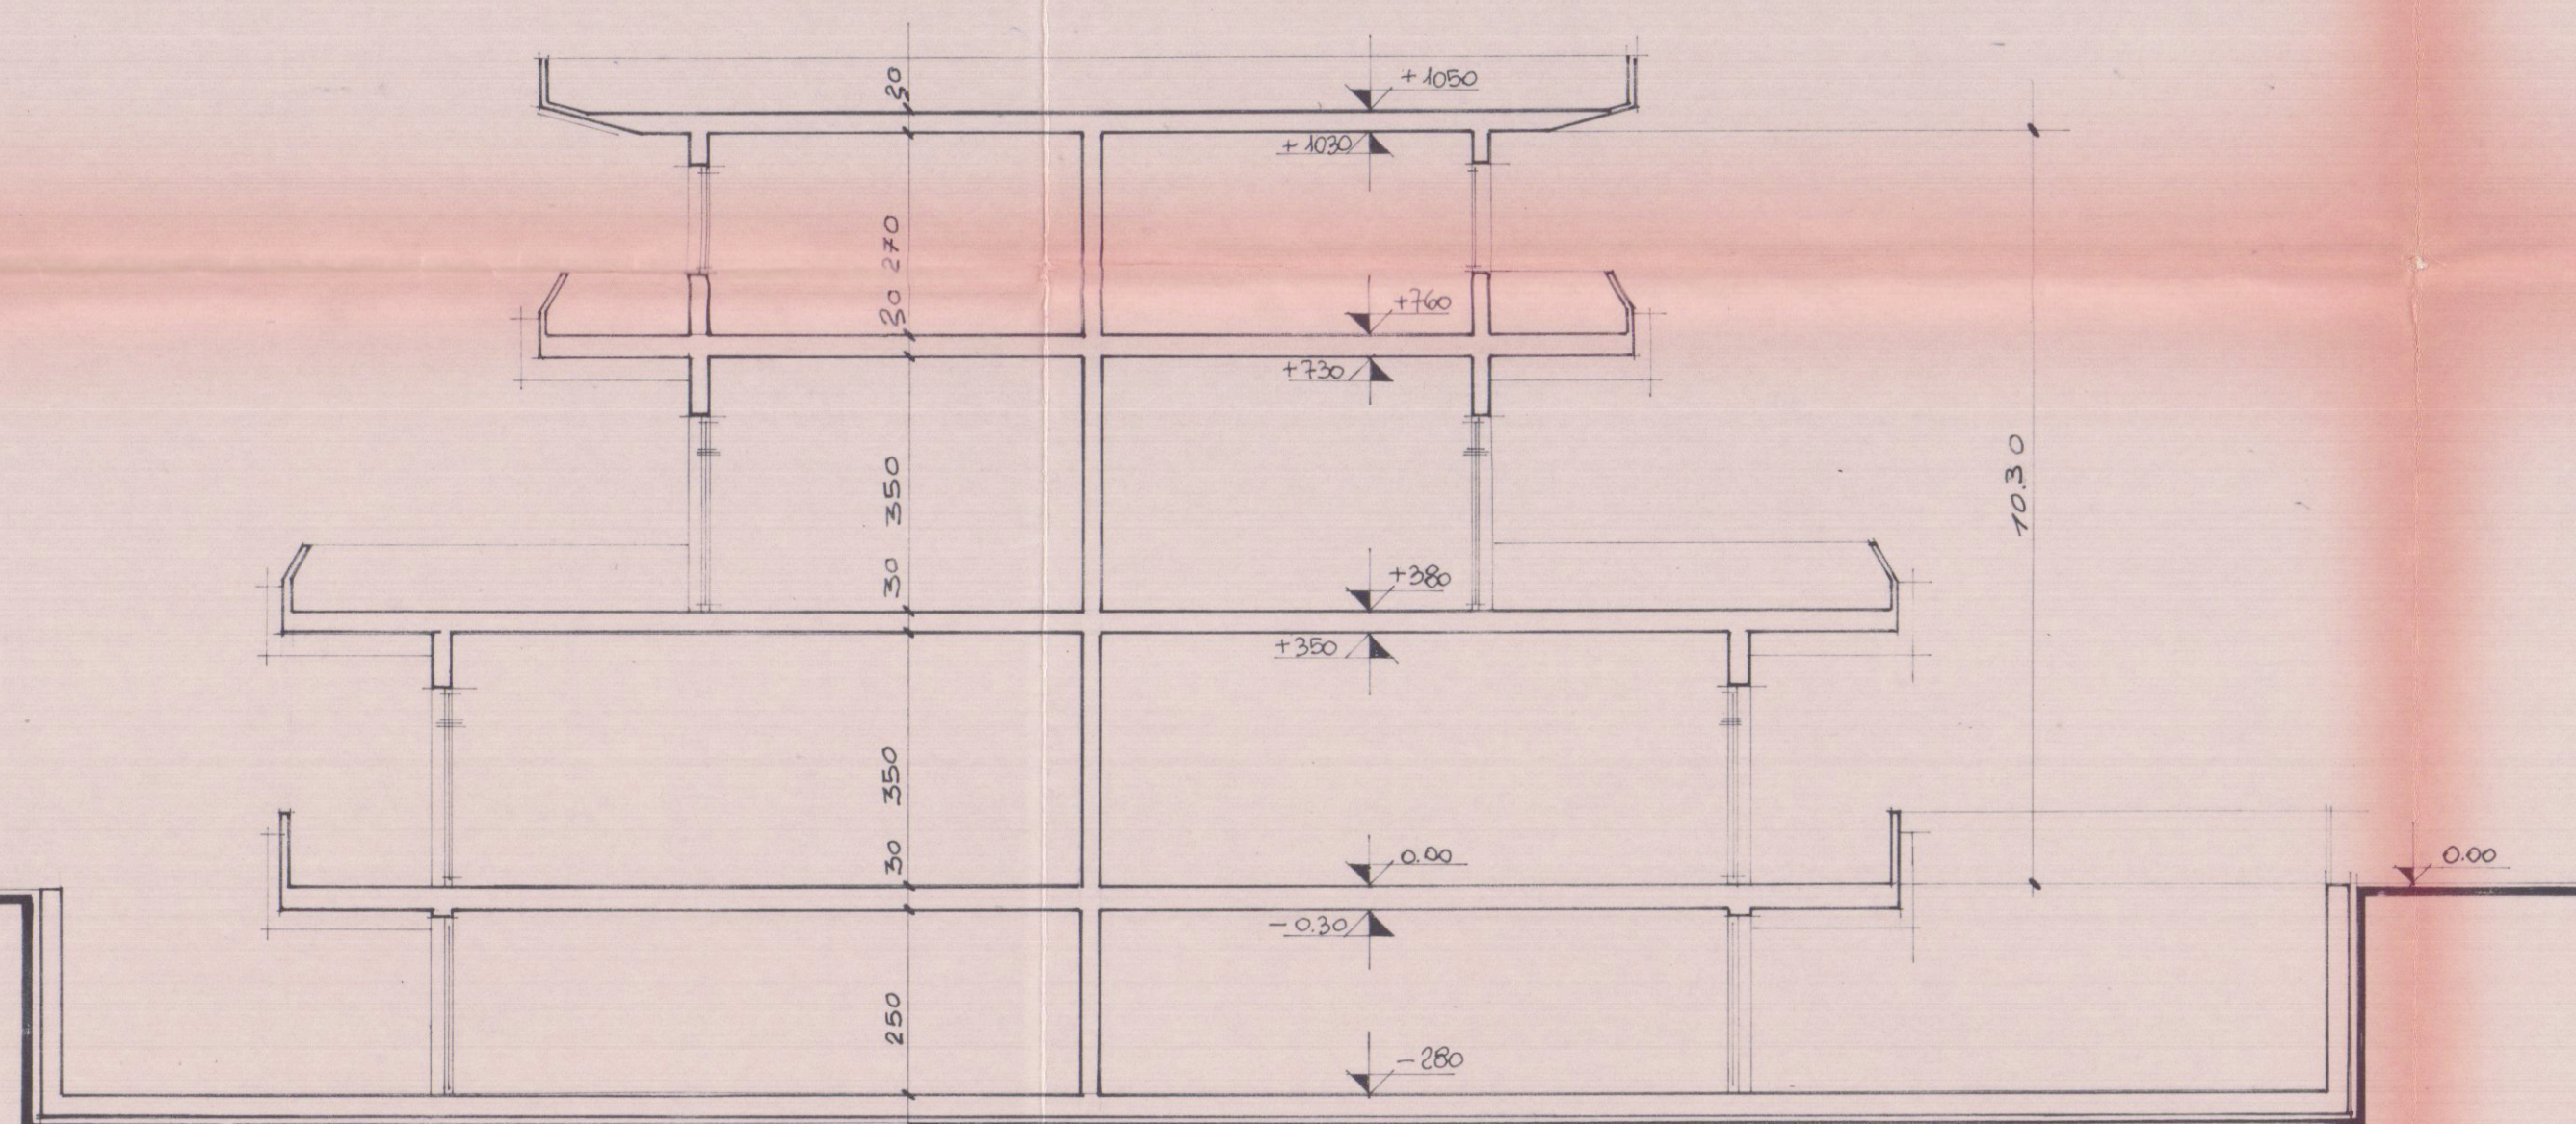

SEZIONE B-B

SOSPESO
2 **SOLUZIONE**

18 GEN. 1984



Dot. Ing. PIETRO ORSINI
P. Orsini

STUDIO DOTT. ING. PIETRO ORSINI Piazza Matteotti, 4 - 54033 CARRARA (MS) - tel. 0585/70106 - telex 623588					
LAVORO:	OGGETTO DISEGNO:		COMMITTENTE:		
PROGETTO DI EDIFICIO AD USO NEGOZI ED UFFICI CONNESSI AD ATTIVITÀ PORTUALI - VIALE UTOREANO MARINA DI CARRARA	ARCHITETTONICI PER IL COMUNE - SEZIONE B-B E PROSPETTI		SIG. RI PIERA PERONE E FAUSTO CAPIETTO		
DATA	RAPP.	REV.	DATA	SIGLA	NUM. PROG.
GENNAIO 1984	1:100				
DIS.	TAV.	3			