

COMUNE DI CARRARA
MARINA DI CARRARA
VIA VICINALE DELLA FOSSA


2 SOLUZIONE

PROGETTO DI COMPLESSO RESIDENZIALE

APPROVATO
10 GIU. 1974
CONTROLLATO
IL TECNICO

'B'

PROGETTISTA: DOTT. ING. A. DAZZI.

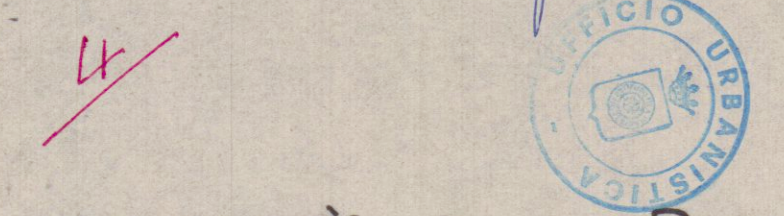

Approvato dal Sindaco alle condizioni indicate nel permesso di costruzione N° 48 del 10 GIU. 1974

L'ING. CAPO
[Signature]

PROPRIETÀ: S.p.A. PARADISO

LAVORO: PLANIMETRIE


DOTT. ING. A. DAZZI
ALBO DEGLI INGEGNERI CARRARA

TAV. 1


PLANIMETRIA • RAPP. 1:2000

SEZ. A Fog. 78.

MAPP. 2802 b - 2803 d = mq. 8.193 + mq. 367 (STRADA) = 8.560 mq. TOT.
2803 a - 2802 a

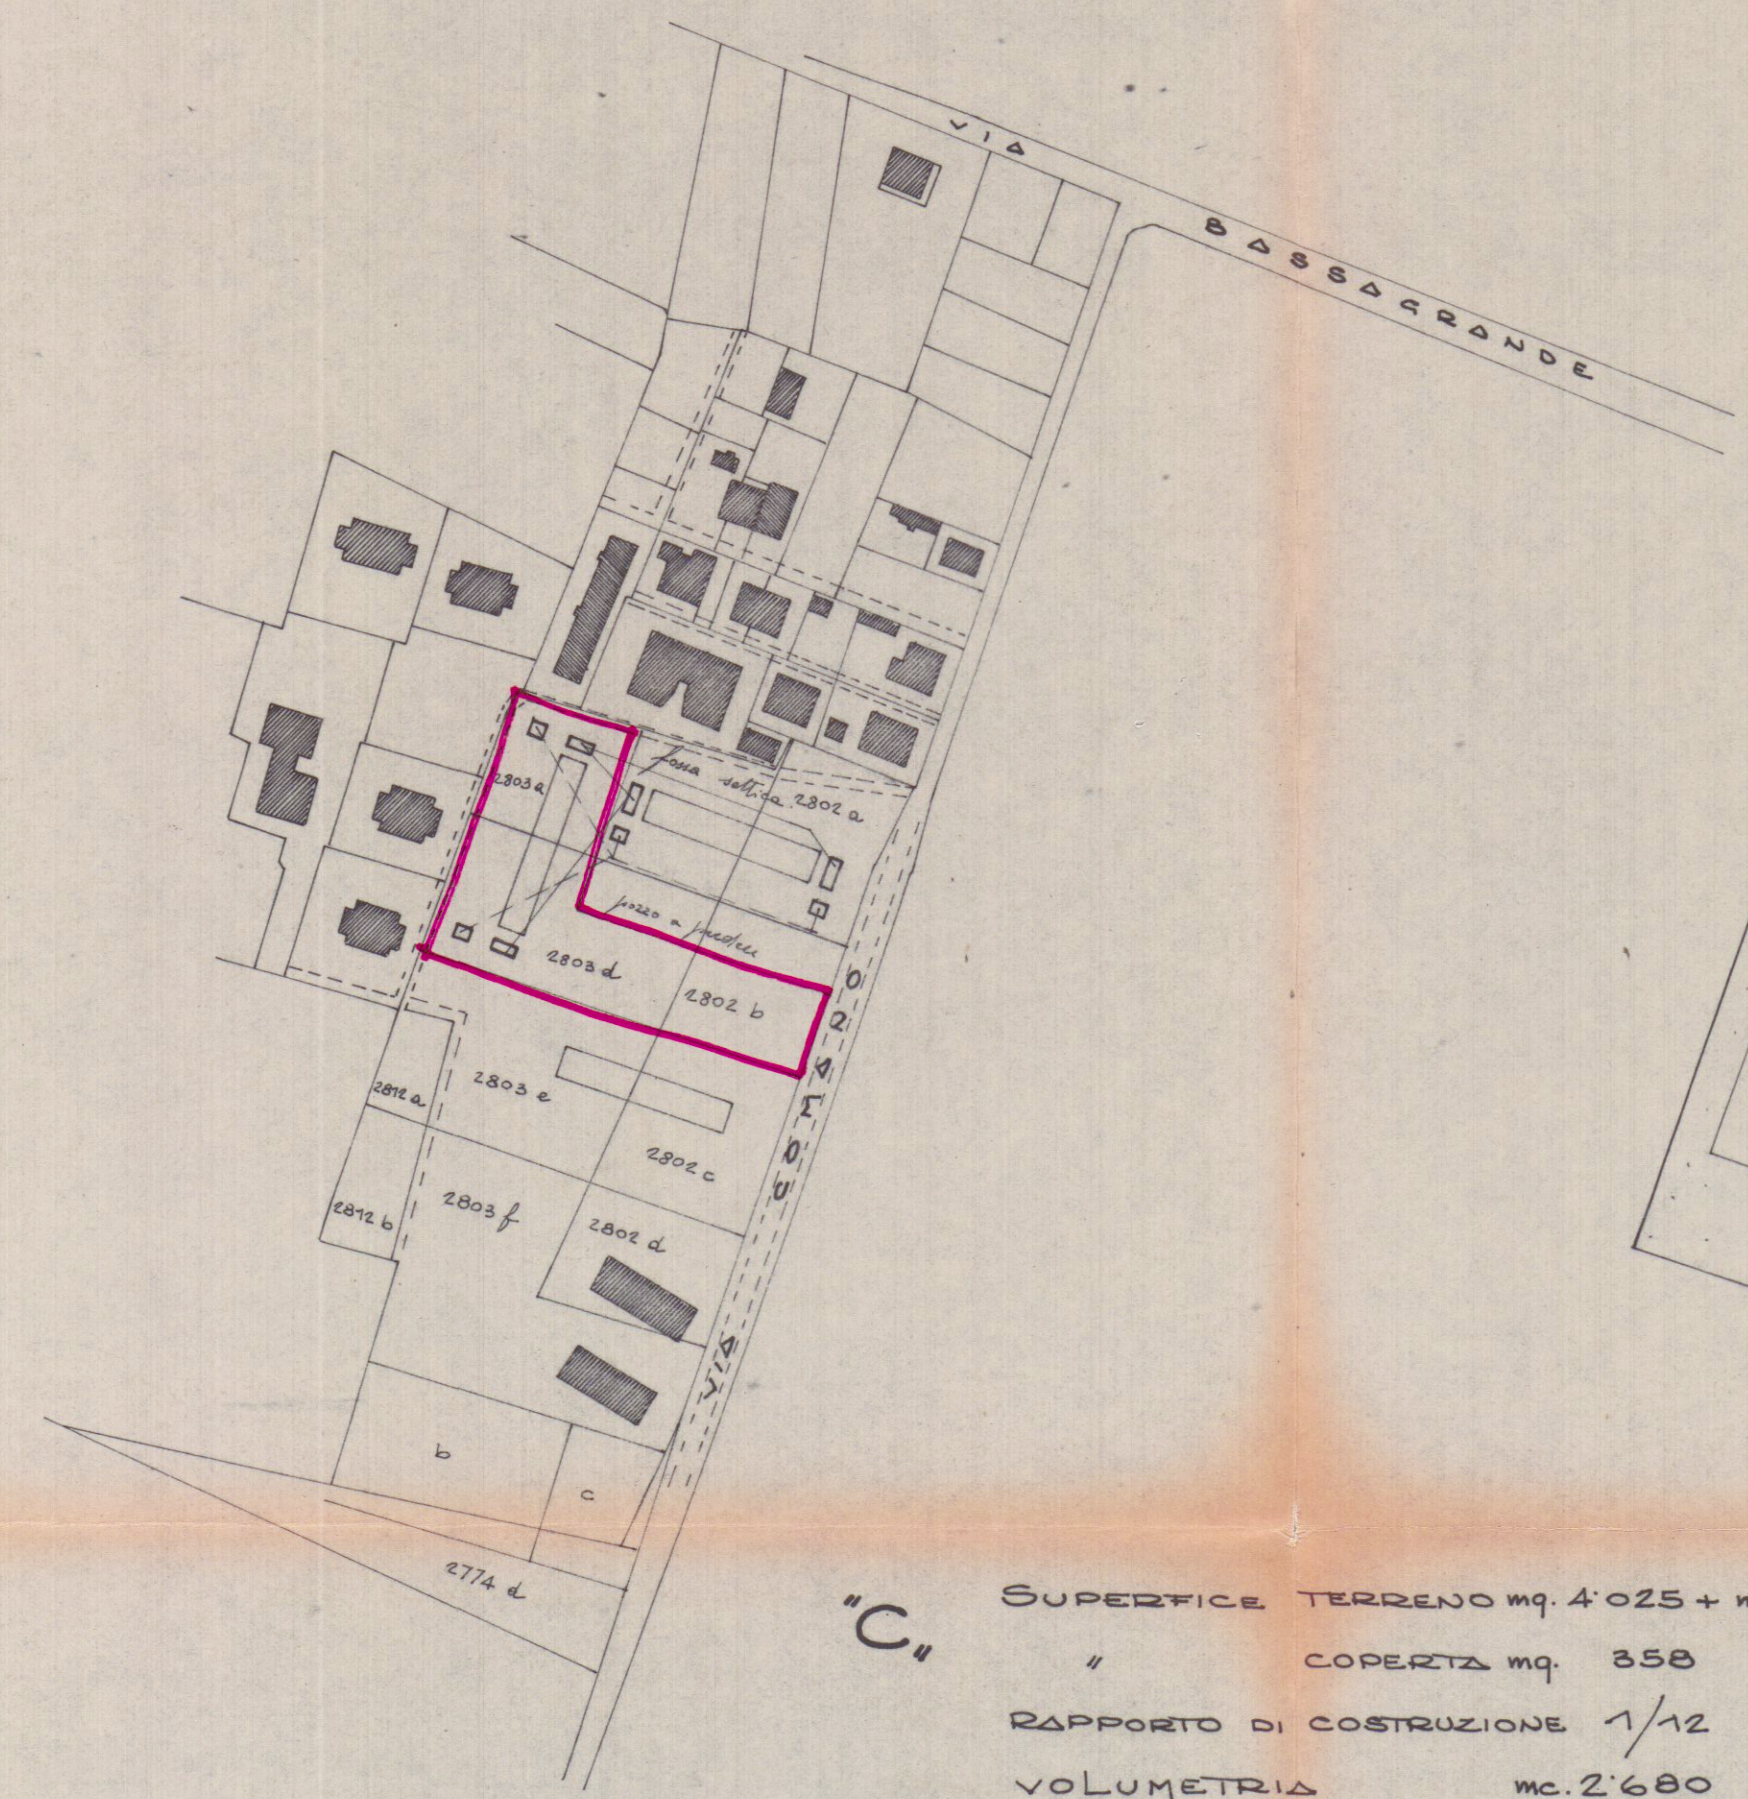

'B'
SUPERFICE TERRENO mq. 4.168 + mq. 112 (STRADA) = 4.280 mq. TOT.
" " COPERTA mq. 358
RAPPORTO DI COSTRUZIONE 1/12
VOLUMETRIA mc. 2.680

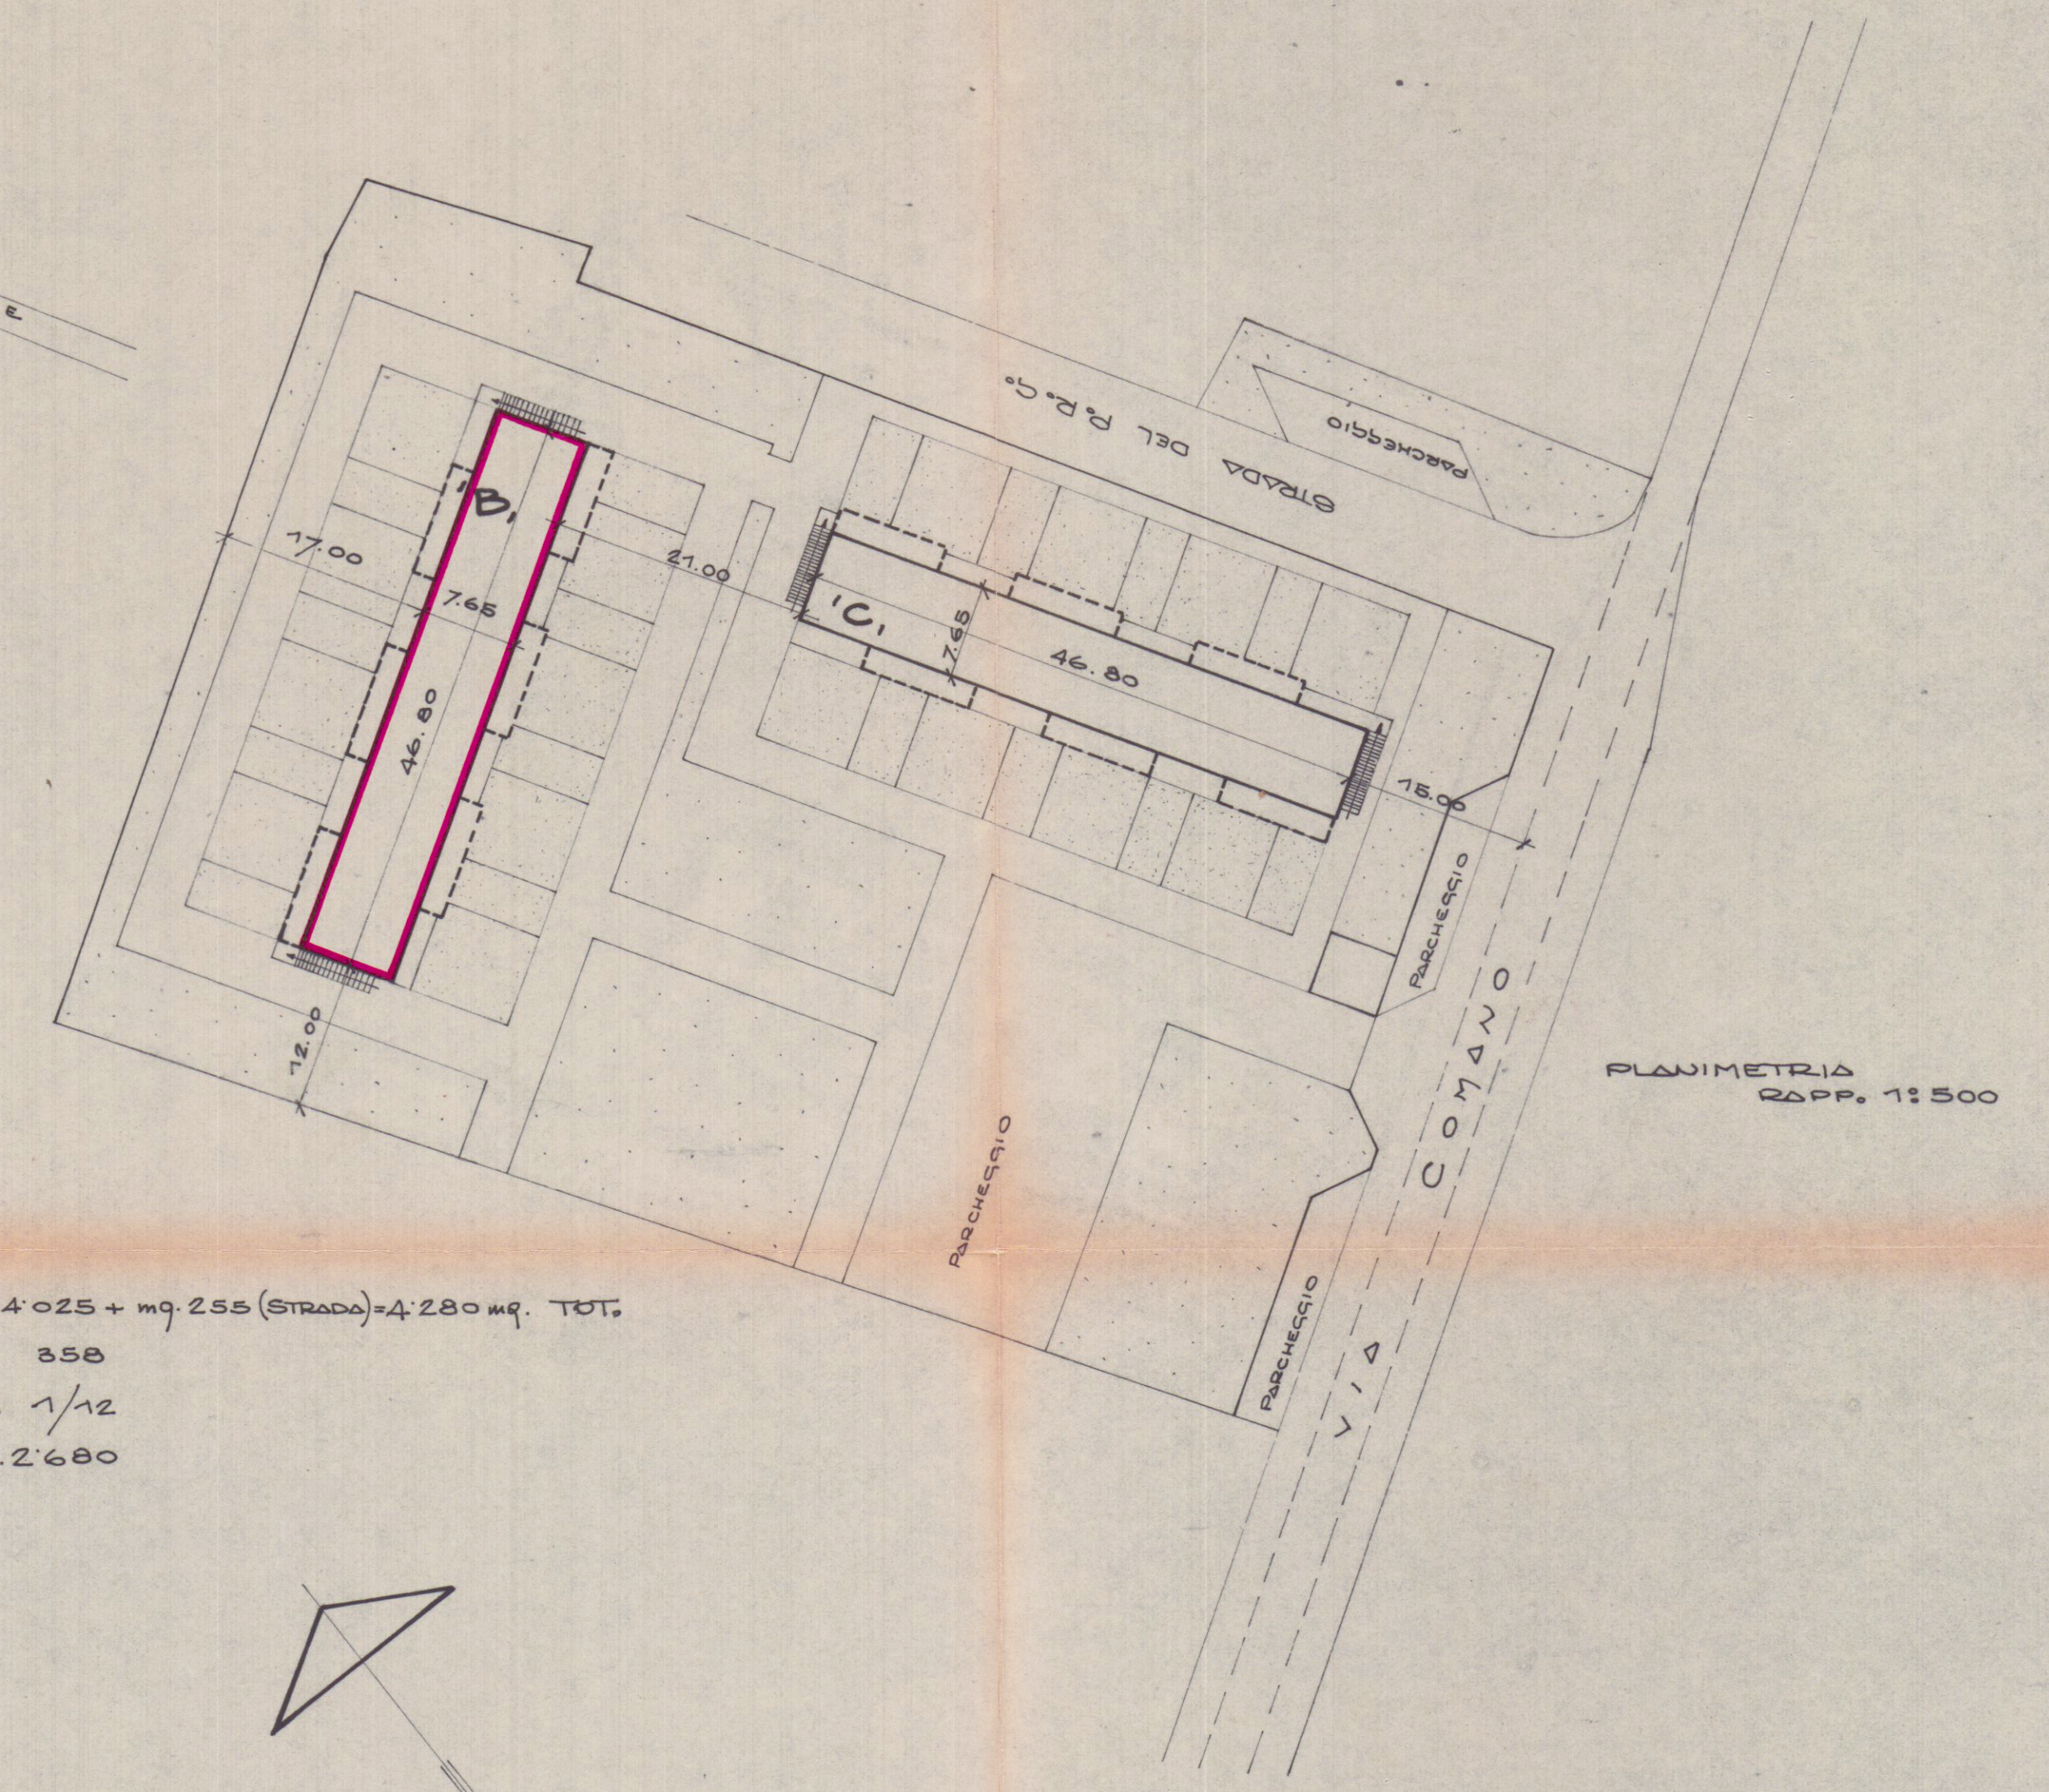

'C'
SUPERFICE TERRENO mq. 4.025 + mq. 255 (STRADA) = 4.280 mq. TOT.
" " COPERTA mq. 358
RAPPORTO DI COSTRUZIONE 1/12
VOLUMETRIA mc. 2.680

PLANIMETRIA
RAPP. 1:500

