


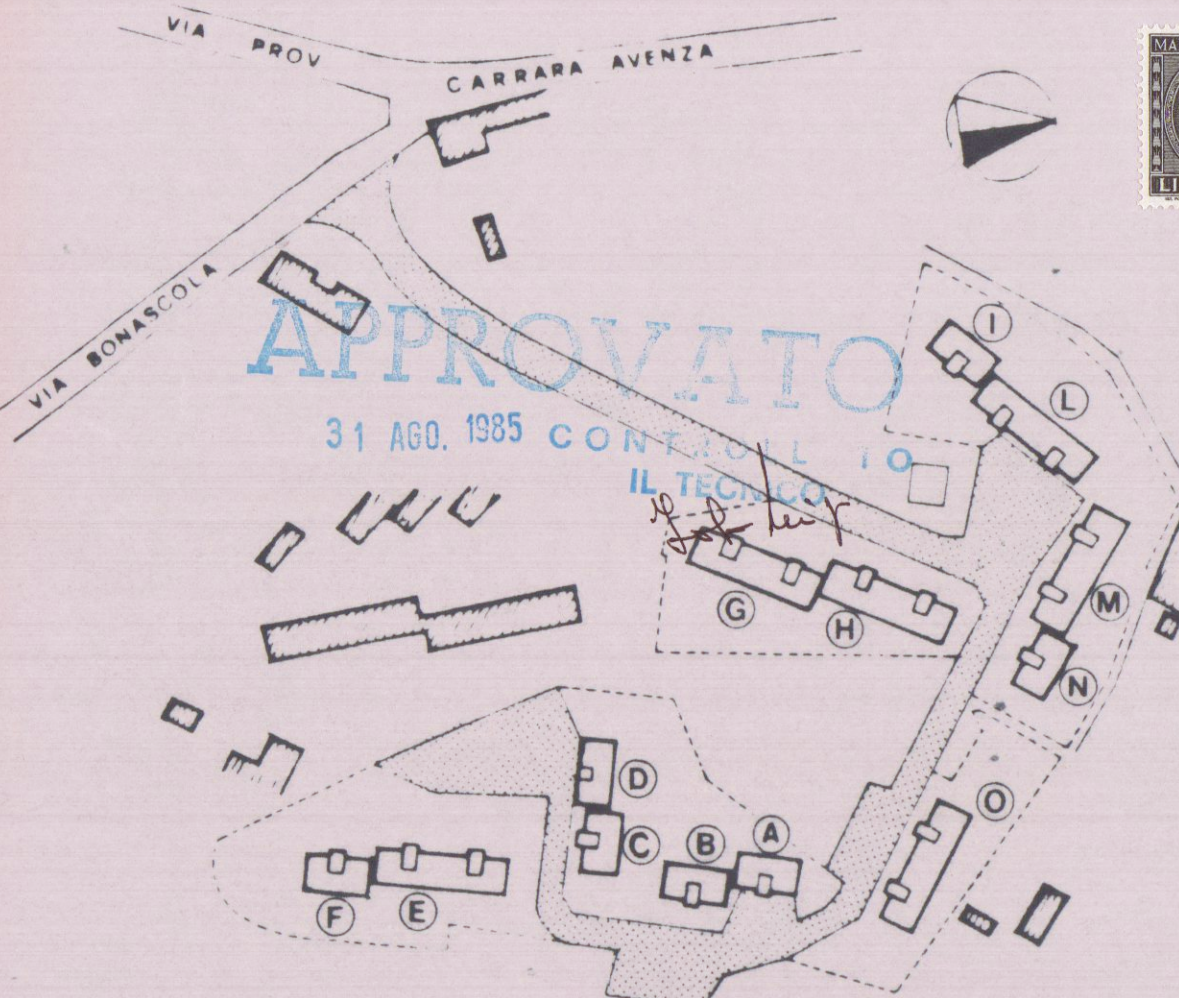

APPROVATO
31 AGO. 1985

2 VARIANTE

So.C.E.T. s.p.a. SOCIETA' COSTRUTTORI EDILI TOSCANI
50131 FIRENZE Via Cairoli, 47.
Impresa consorziata edificatrice **cepa**

progettista arch. Nunzia Guardiani
calcoli c.a. ing. Giuseppe Bonini


COMUNE DI CARRARA
P.E.P. BONASCOLA
VARIANTE AL PROGETTO DI n°7 FABBRICATI (VARIANTE)
PER COMPLESSIVI n°114 ALLOGGI.

4


fabbricati **M - N**

PROSPETTI E SEZIONI
— stato di progetto —


scala 1:100
data FEB. 85

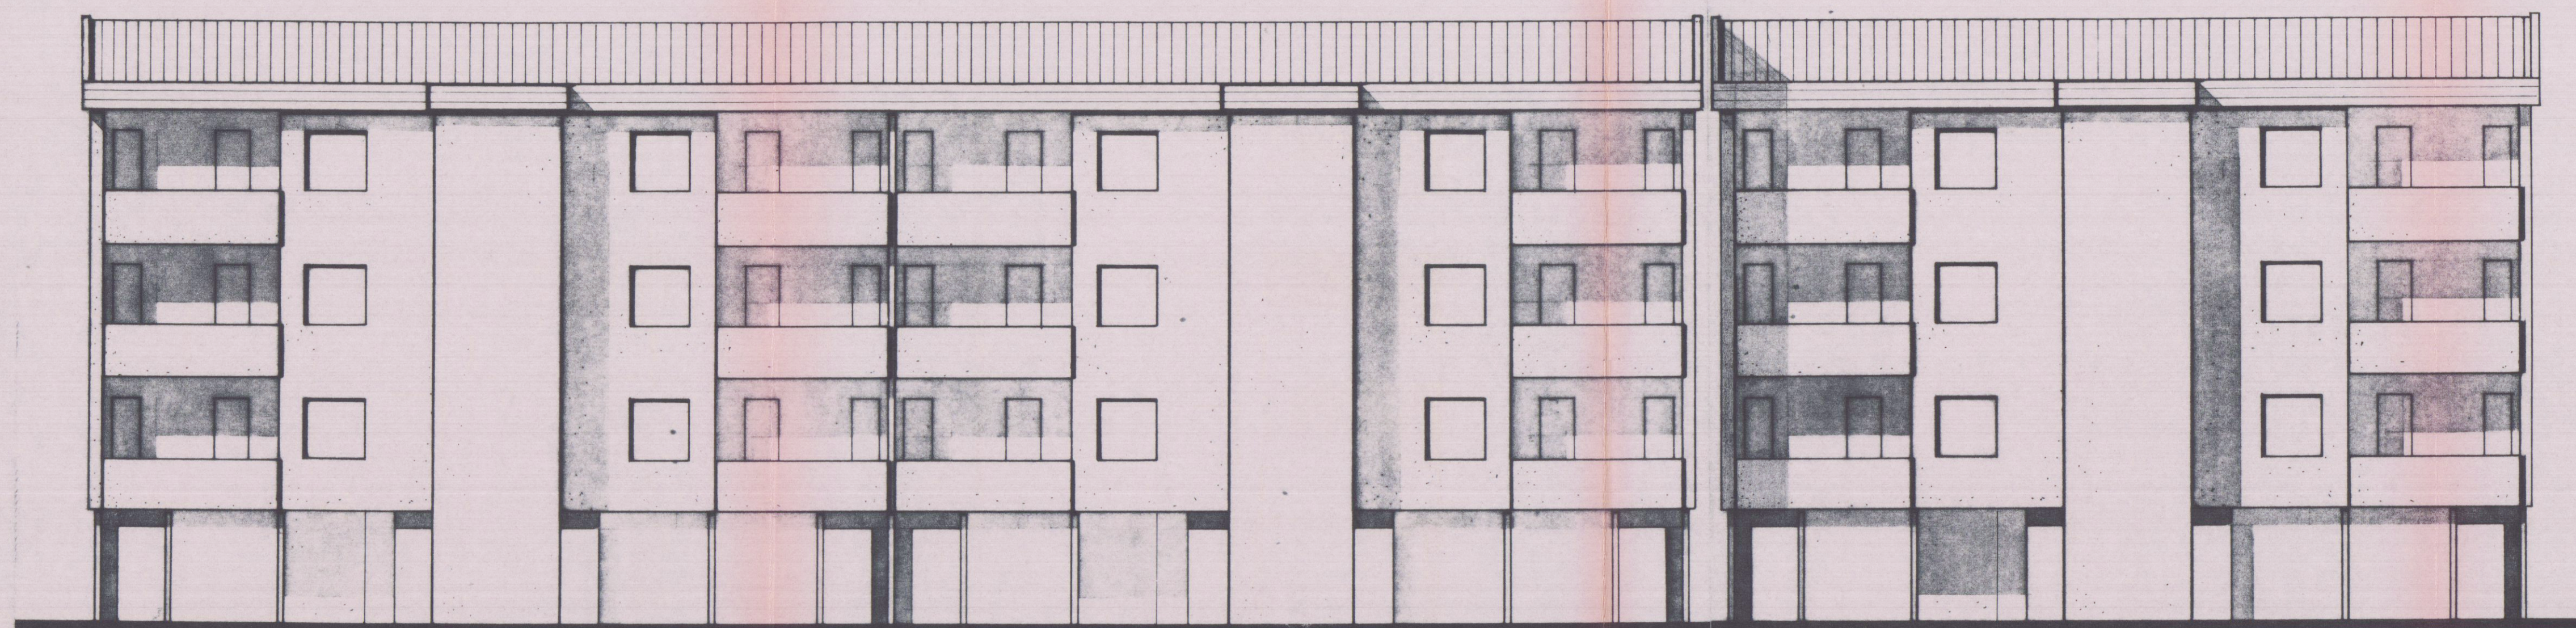


PROSPETTO SUD - OVEST

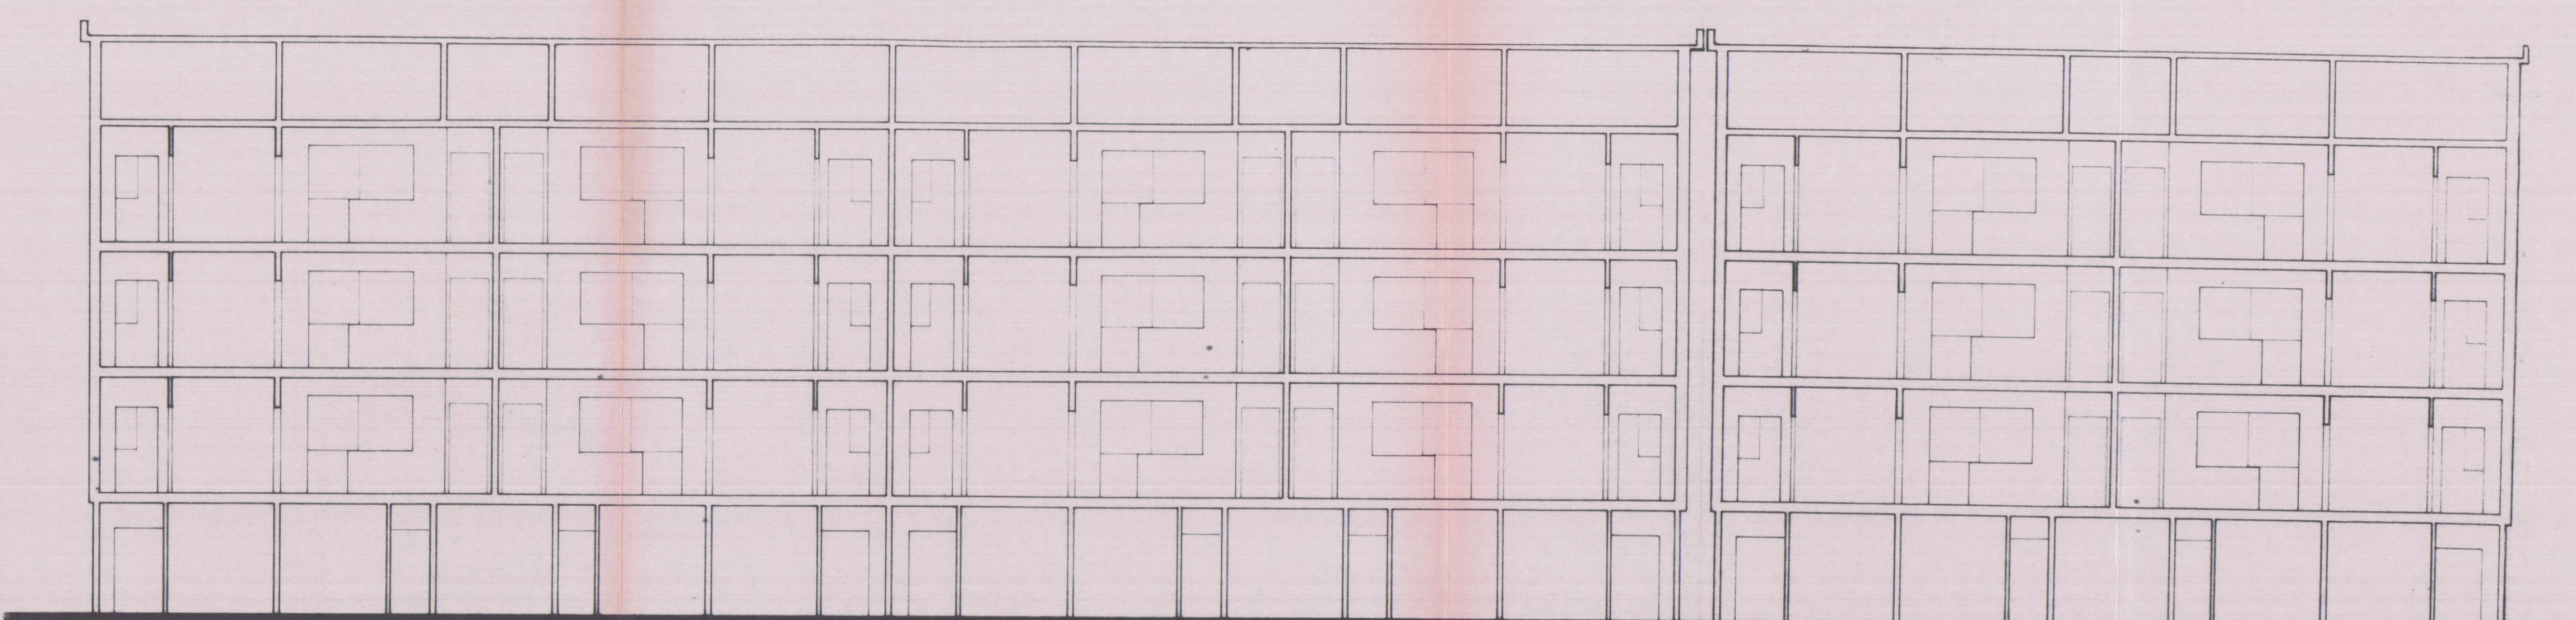


SEZIONE C - C'

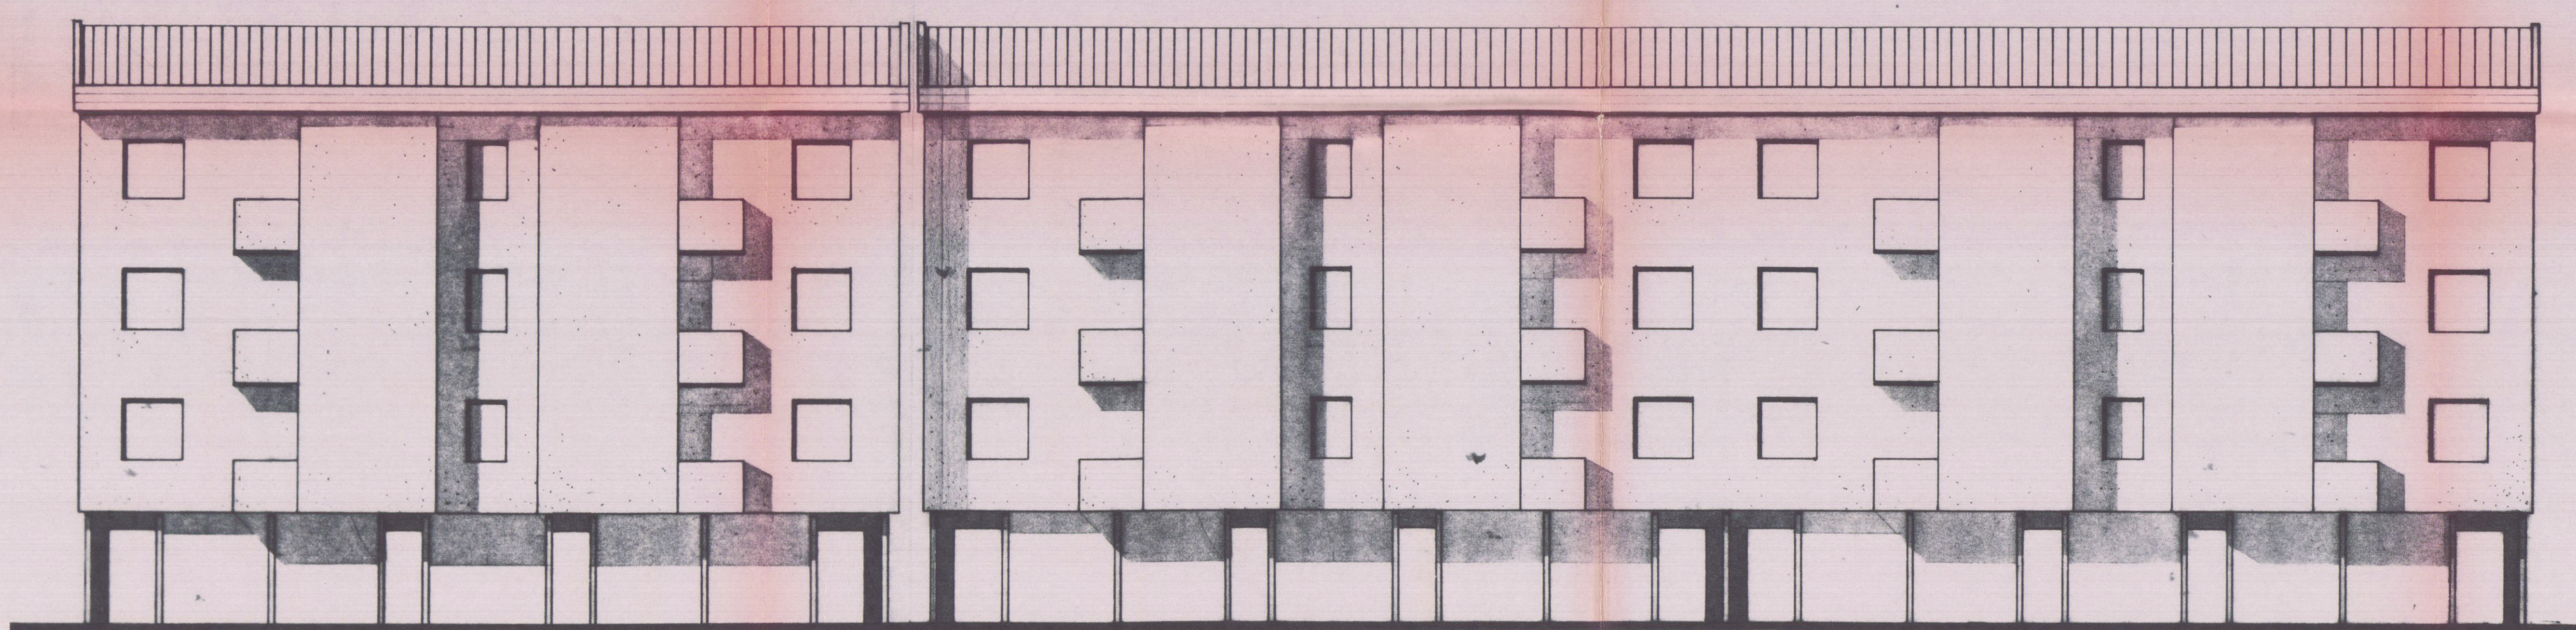


PROSPETTO NORD - EST

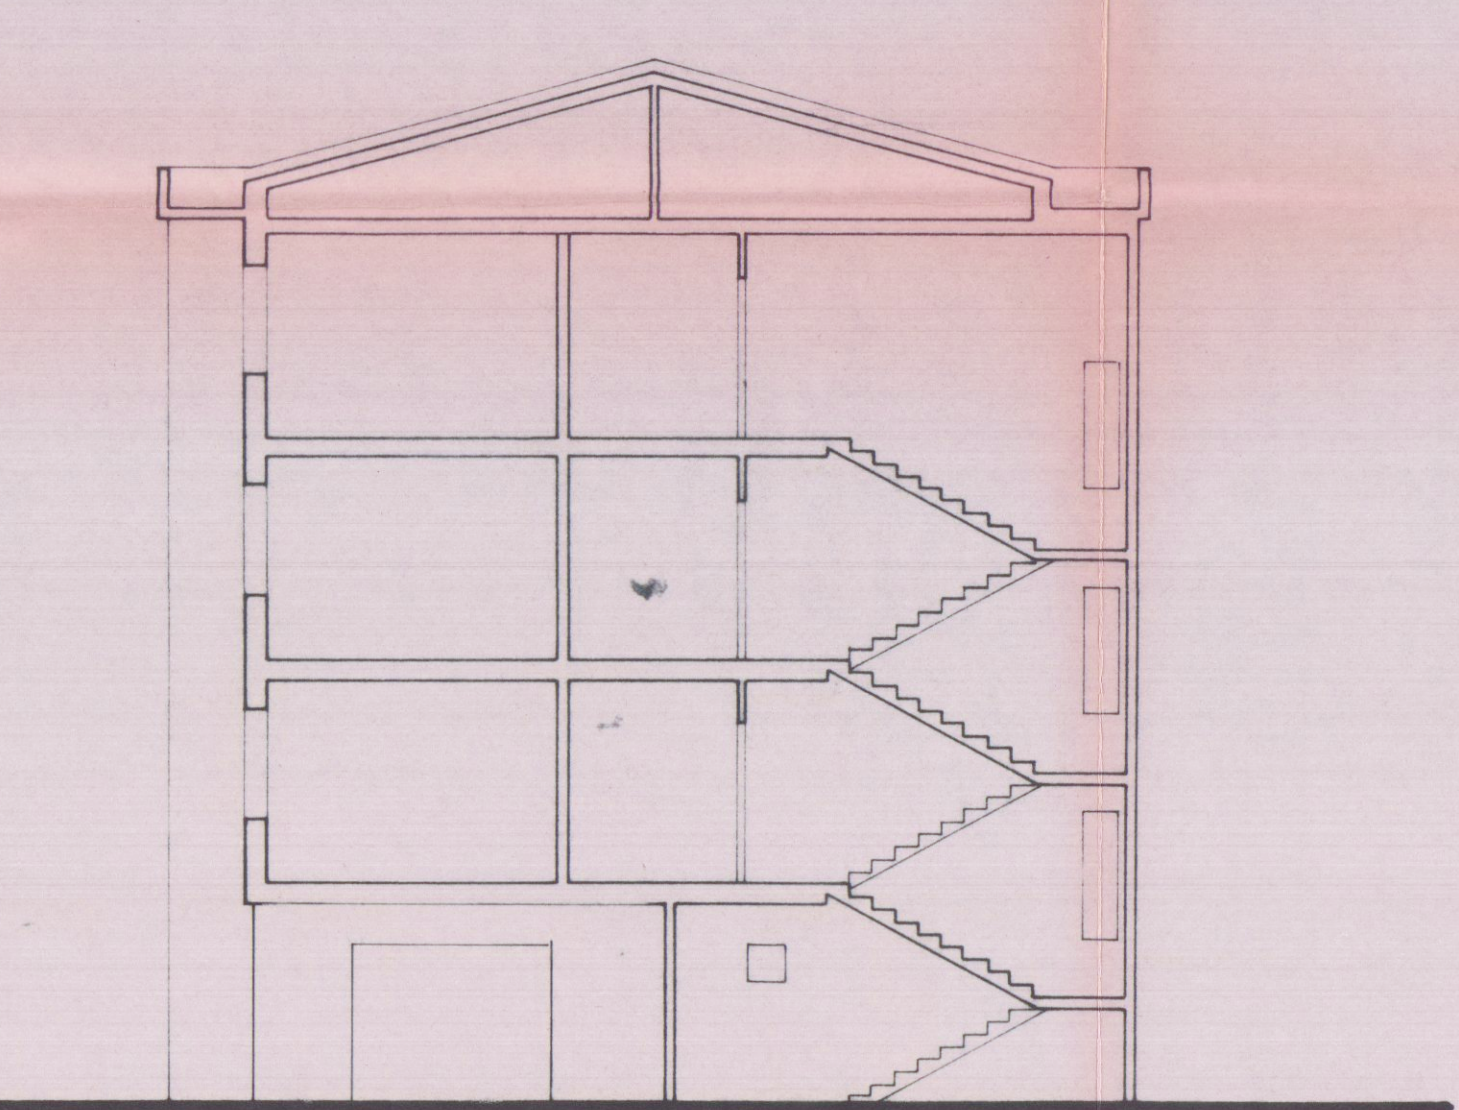

SEZIONE A - A'

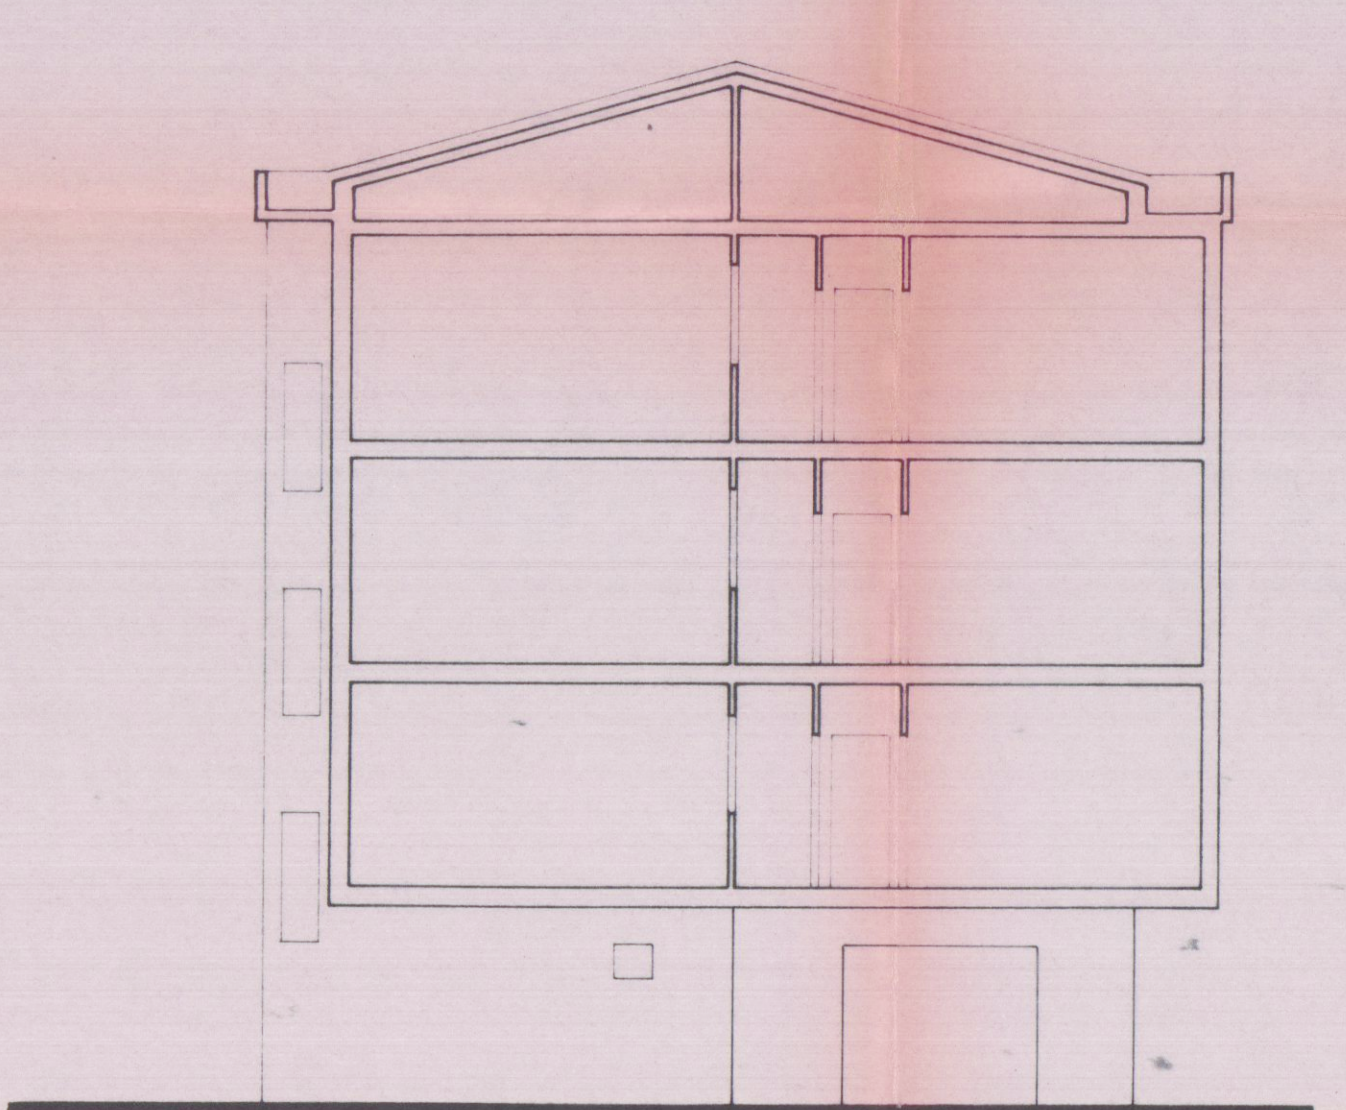

SEZIONE B - B'

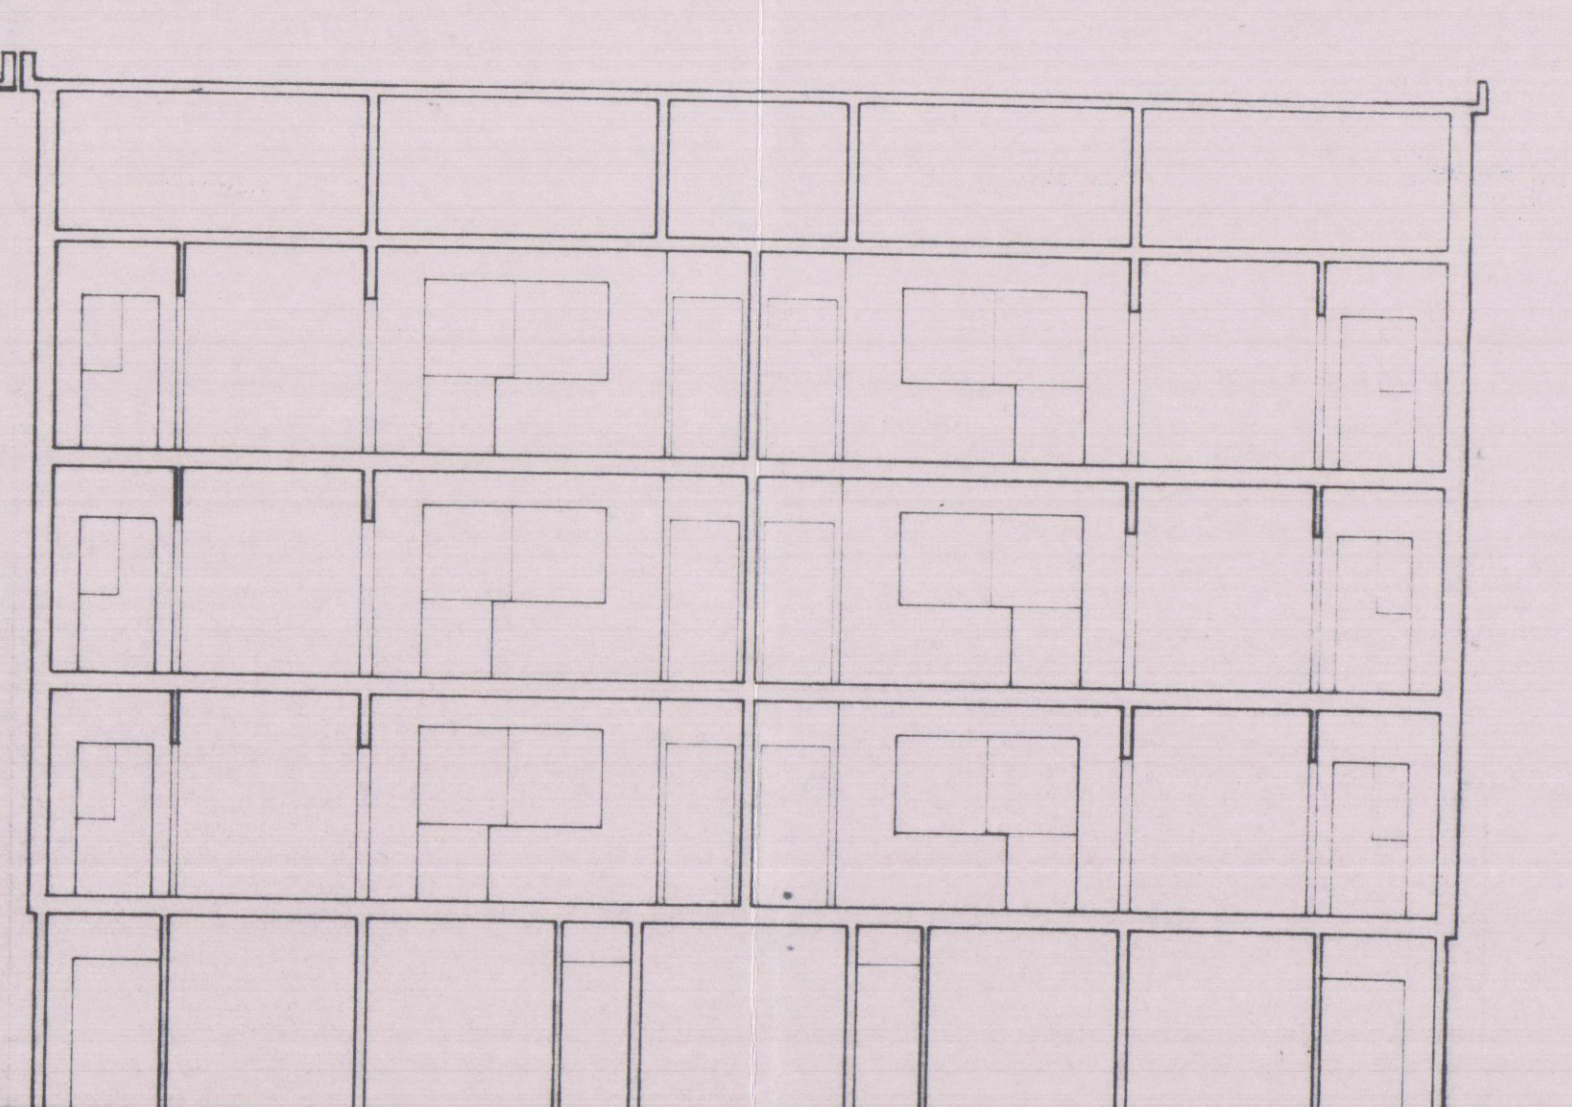

SEZIONE C - C'