
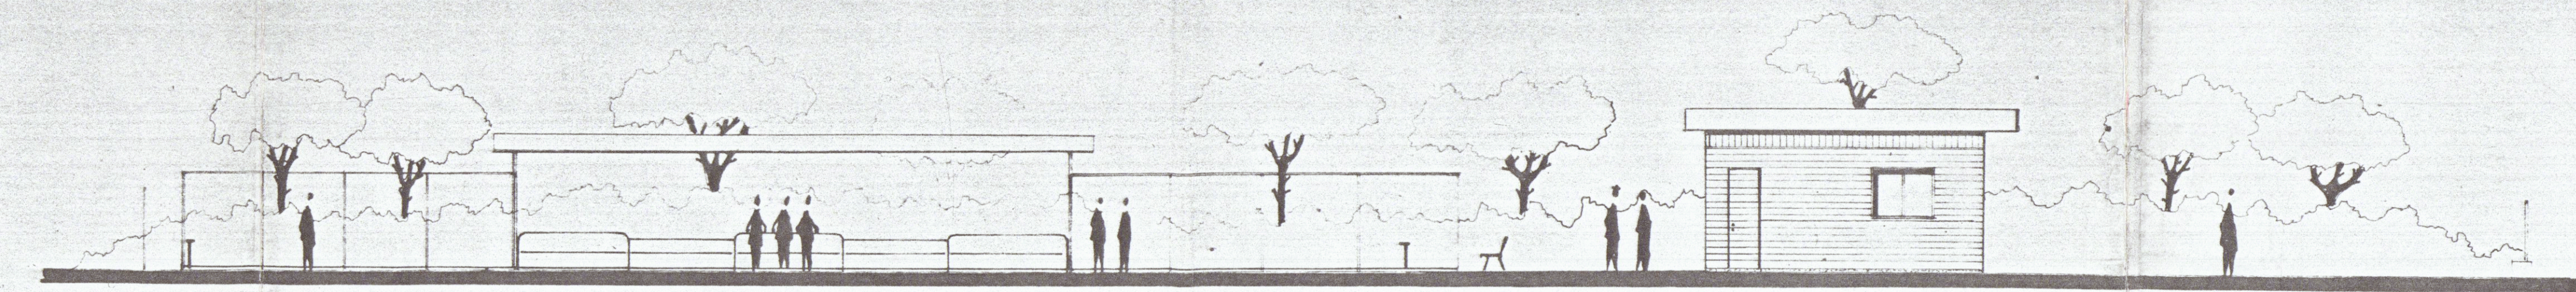


22 GEN. 1987


2 SOLUZIONE

Progetto per la copertura dei campi
da bocce e l'ampliamento della Sede
Sociale del "G.S. LITORALE"
MARINA DI CARRARA

scala 1:100
SITUAZIONE attuale

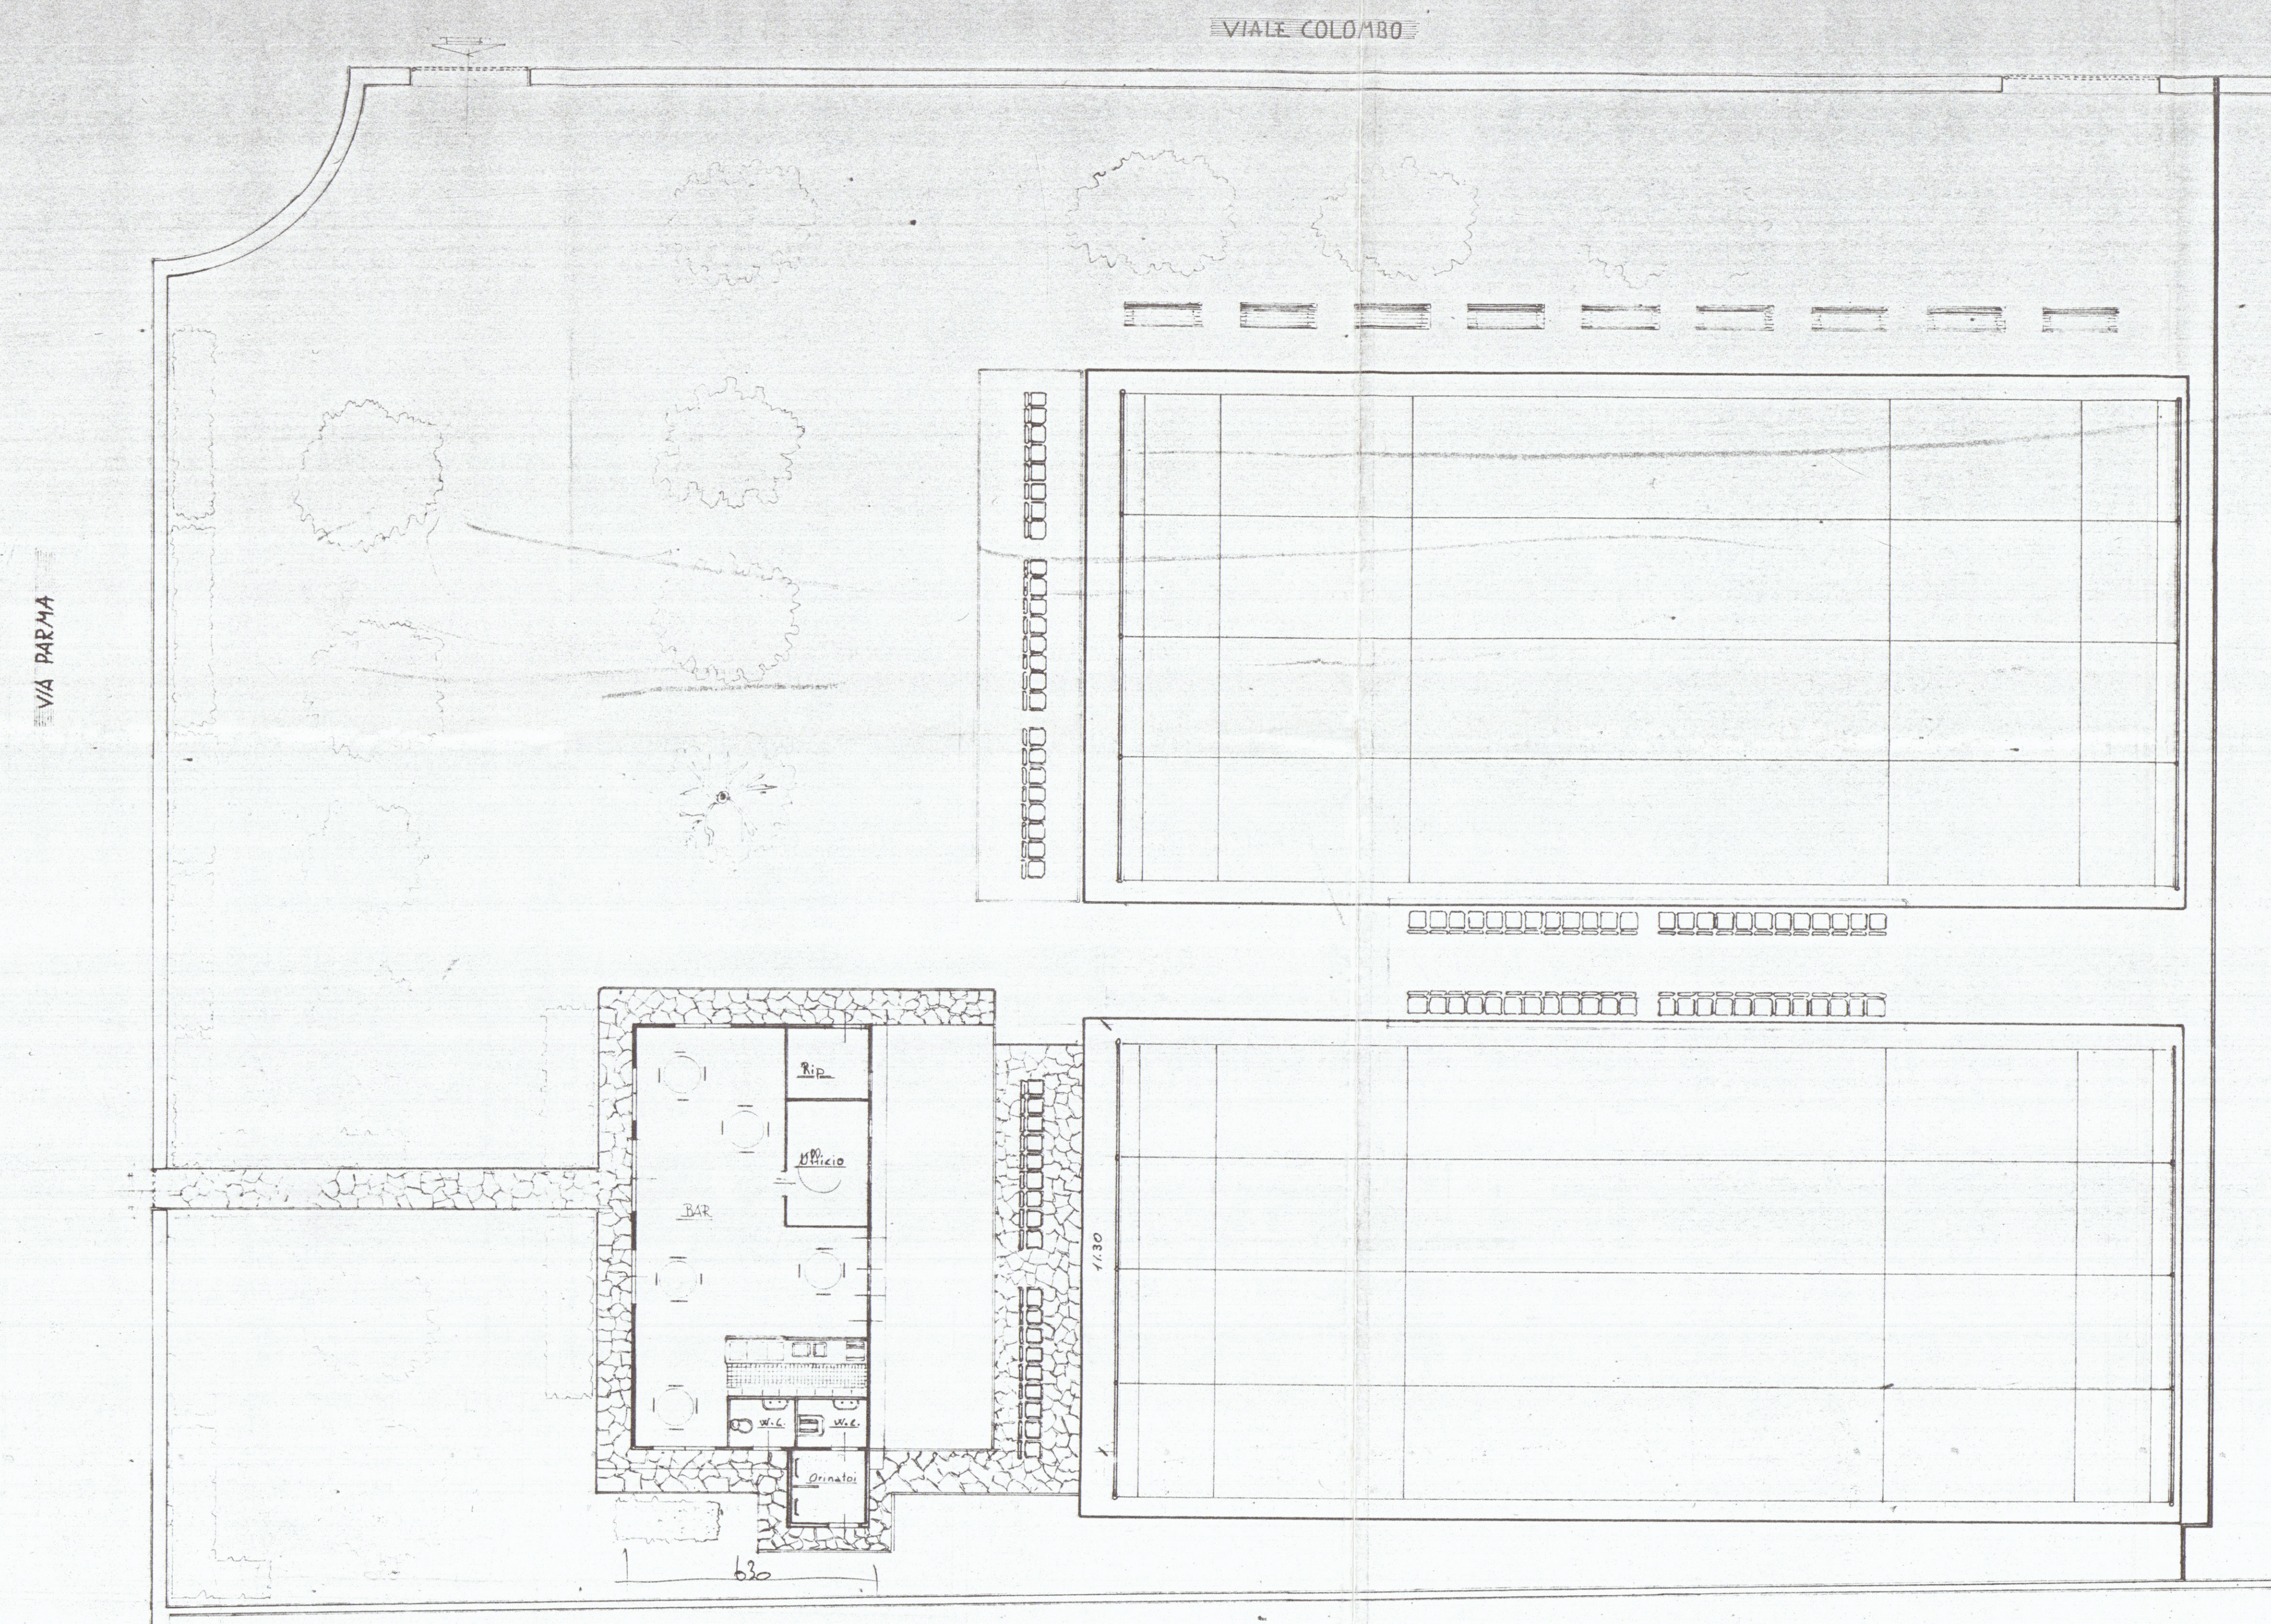


LATO MONTI

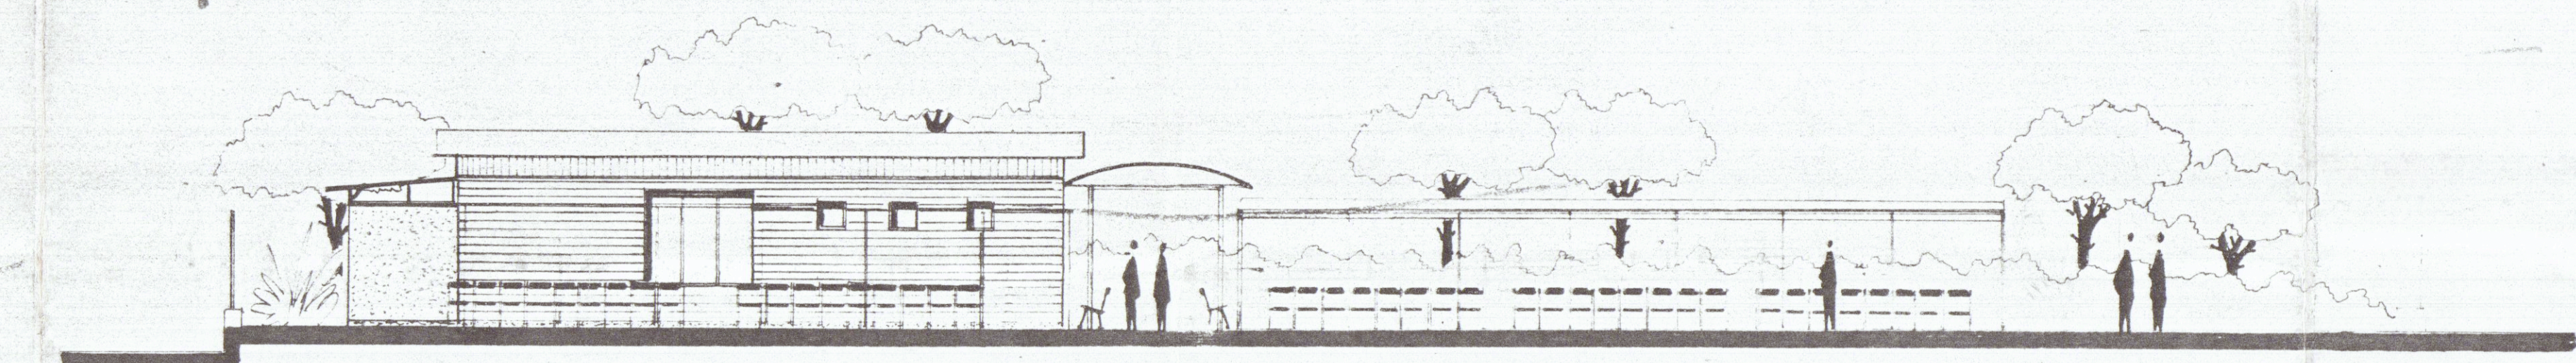

LATO MONTI



LATO MARE

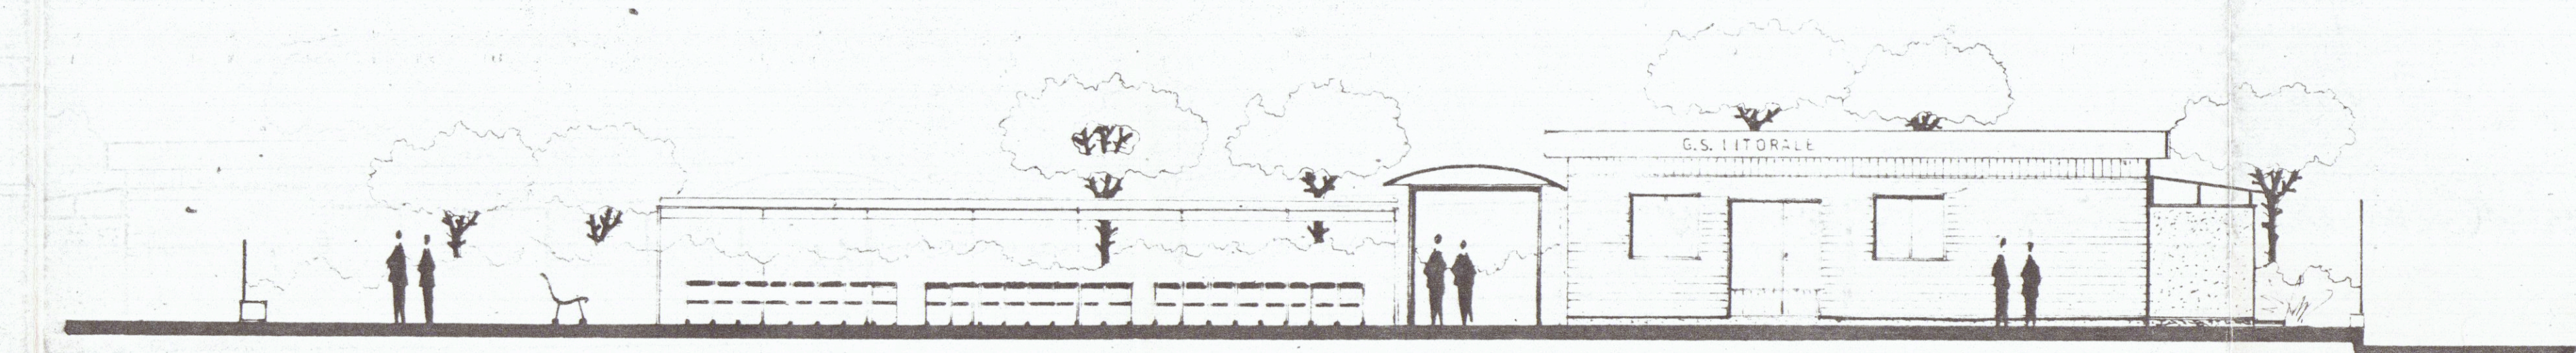

LATO JARZANA

1:100

Ing. PAOLO MENCHELLI

Via COVETTA n° 48 - 54100 Carrara

MARINA DI CARRARA

APPROVATO

COMMISSIONE INTERCOMUNALE
BENI AMBIENTALI N. 2
Riunione N. 1 del 25.3.87
Parere favorevole condizione
Il Presidente

