Progetto per la costruzione di un fabbricato di 17 alloggi, da costruirsi nel comprensorio **peep** in località Covetta nel comune di **carrara** di proprietà della ditta edilindustrieloporto dei f.lli vincenzo e antonio la porta.

APPROVATO
26 NOV. 1977 CONTROLLATO

IL PROGETTISTA
dott. arch. dante petrucci

I PROPRIETARI
EDILINDUSTRIELOPORTO

Approvato dal Sindaco alle condizioni indicate nel parere n° 45 del 26 NOV. 1977
L'ING. CAPO

tav. 1

SCALA DISEGNI 1 2000

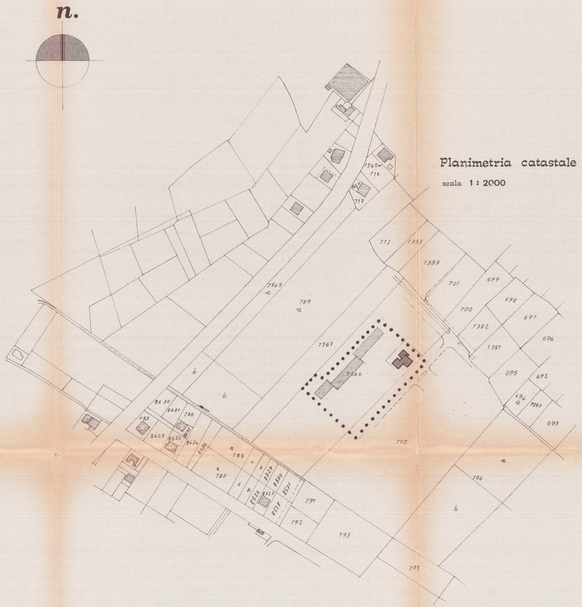

Planimetria catastale
scala 1 : 2000

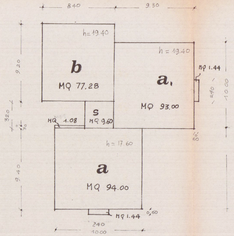

a₁	MQ = 94.44	MC = 1832.14
a	MQ = 96.52	MC = 1698.76
b	MQ = 77.28	MC = 1499.24
s	MQ = 9.60	MC = 186.24
	MQ = 277.84	MC 5216.38

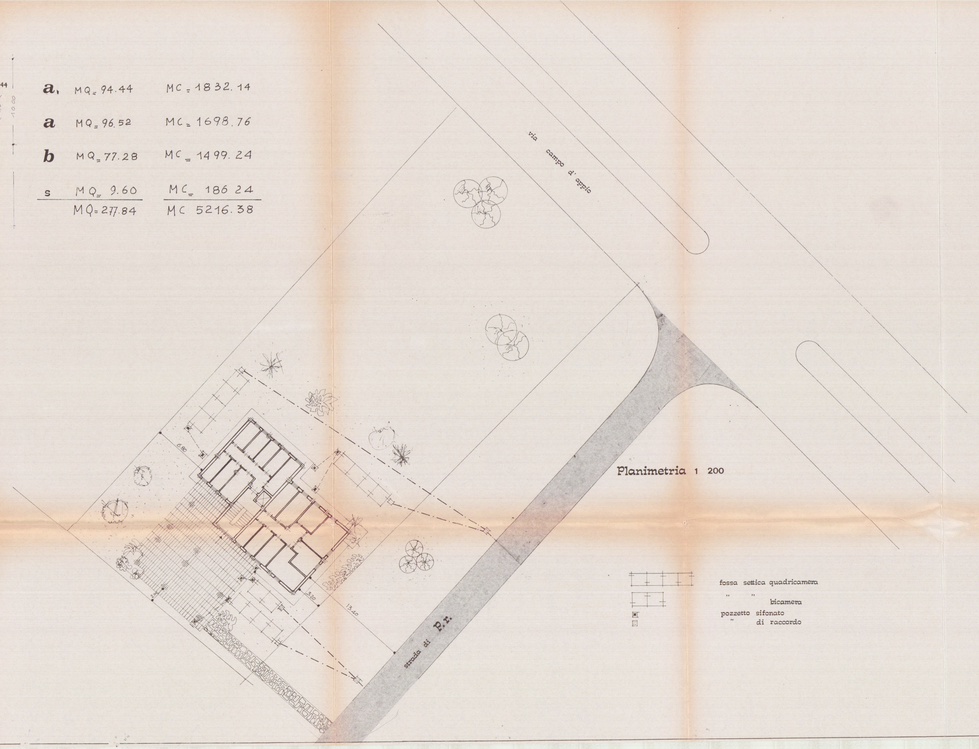

Planimetria 1 200

fossa settica quadricamera
" " bicamera
pozzetto sifonato
" di raccordo