


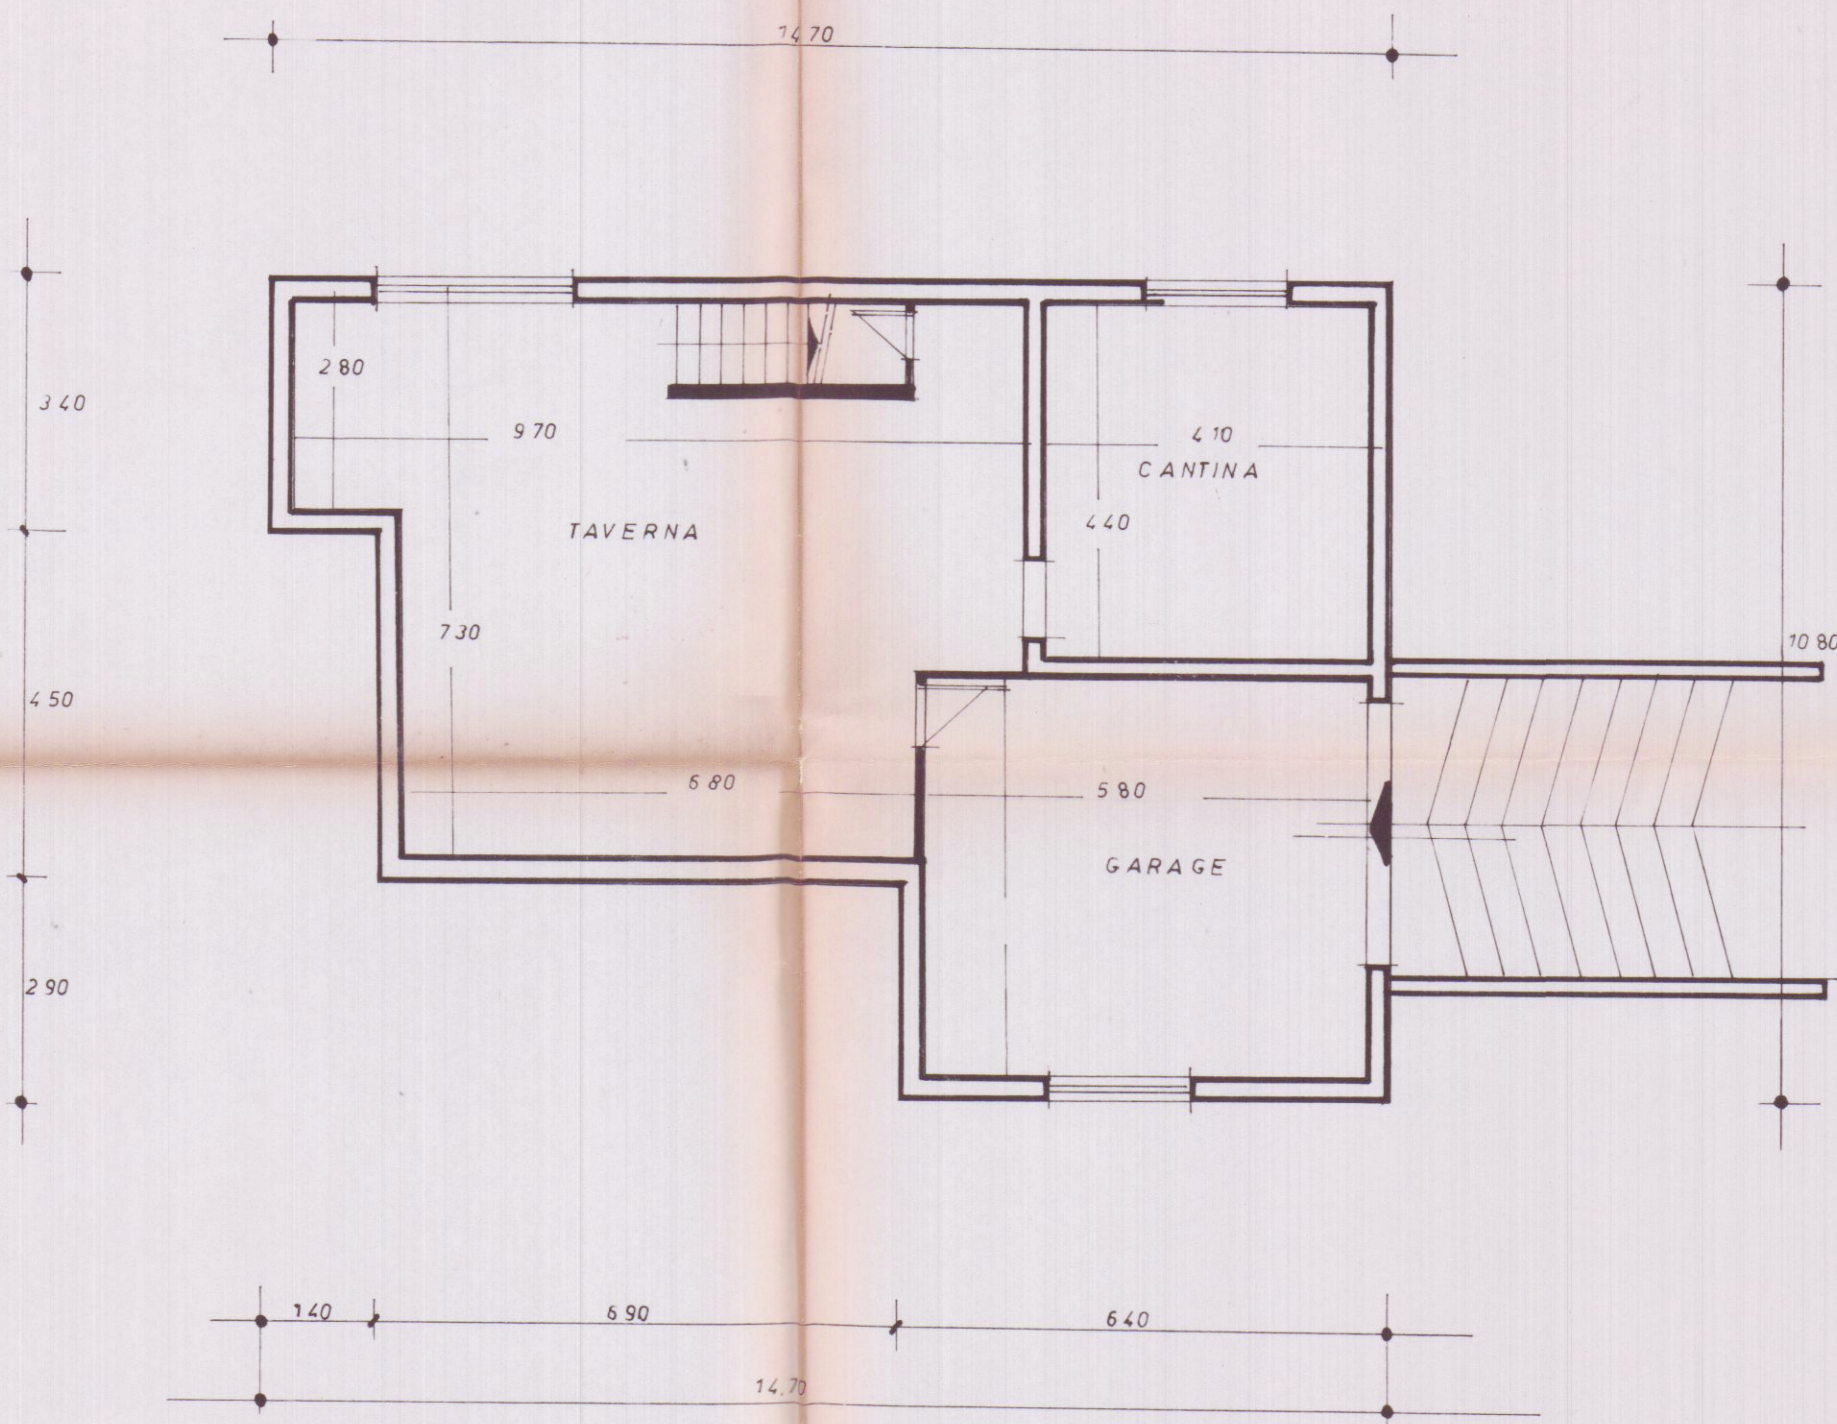


PIANTA SEMINTERRATO


REGIONE TOSCANA
Ufficio del Genio Civile di Massa Carrara
Elaborato allegato alla denuncia presentata
ai sensi della Legge n. 64/1974 e L.R. n. 86/1982
e Legge n. 1036/1971 - Pratica S. n. 1
Massa, n. 18 GEN. 1996



 GEOM. GIUSEPPE GIANFRANCHI GEOM. ROBERTO MARTELLI		TAVOLA 3
54036 Marina di Carrara - Via Venezia 1 Bis - Tel. 0585. 632667 - P. IVA 00474950458		
COMMITT. Sig. FONTANA PIER MARCO	SCALA 1:100	
OGGETTO PROGETTO DI FABBRICATO DI CIVILE ABITAZ.	DATA GENNAIO 1990	
RIF.	DETT.	EST. IN CATAST. <i>Fog. 67/100</i>

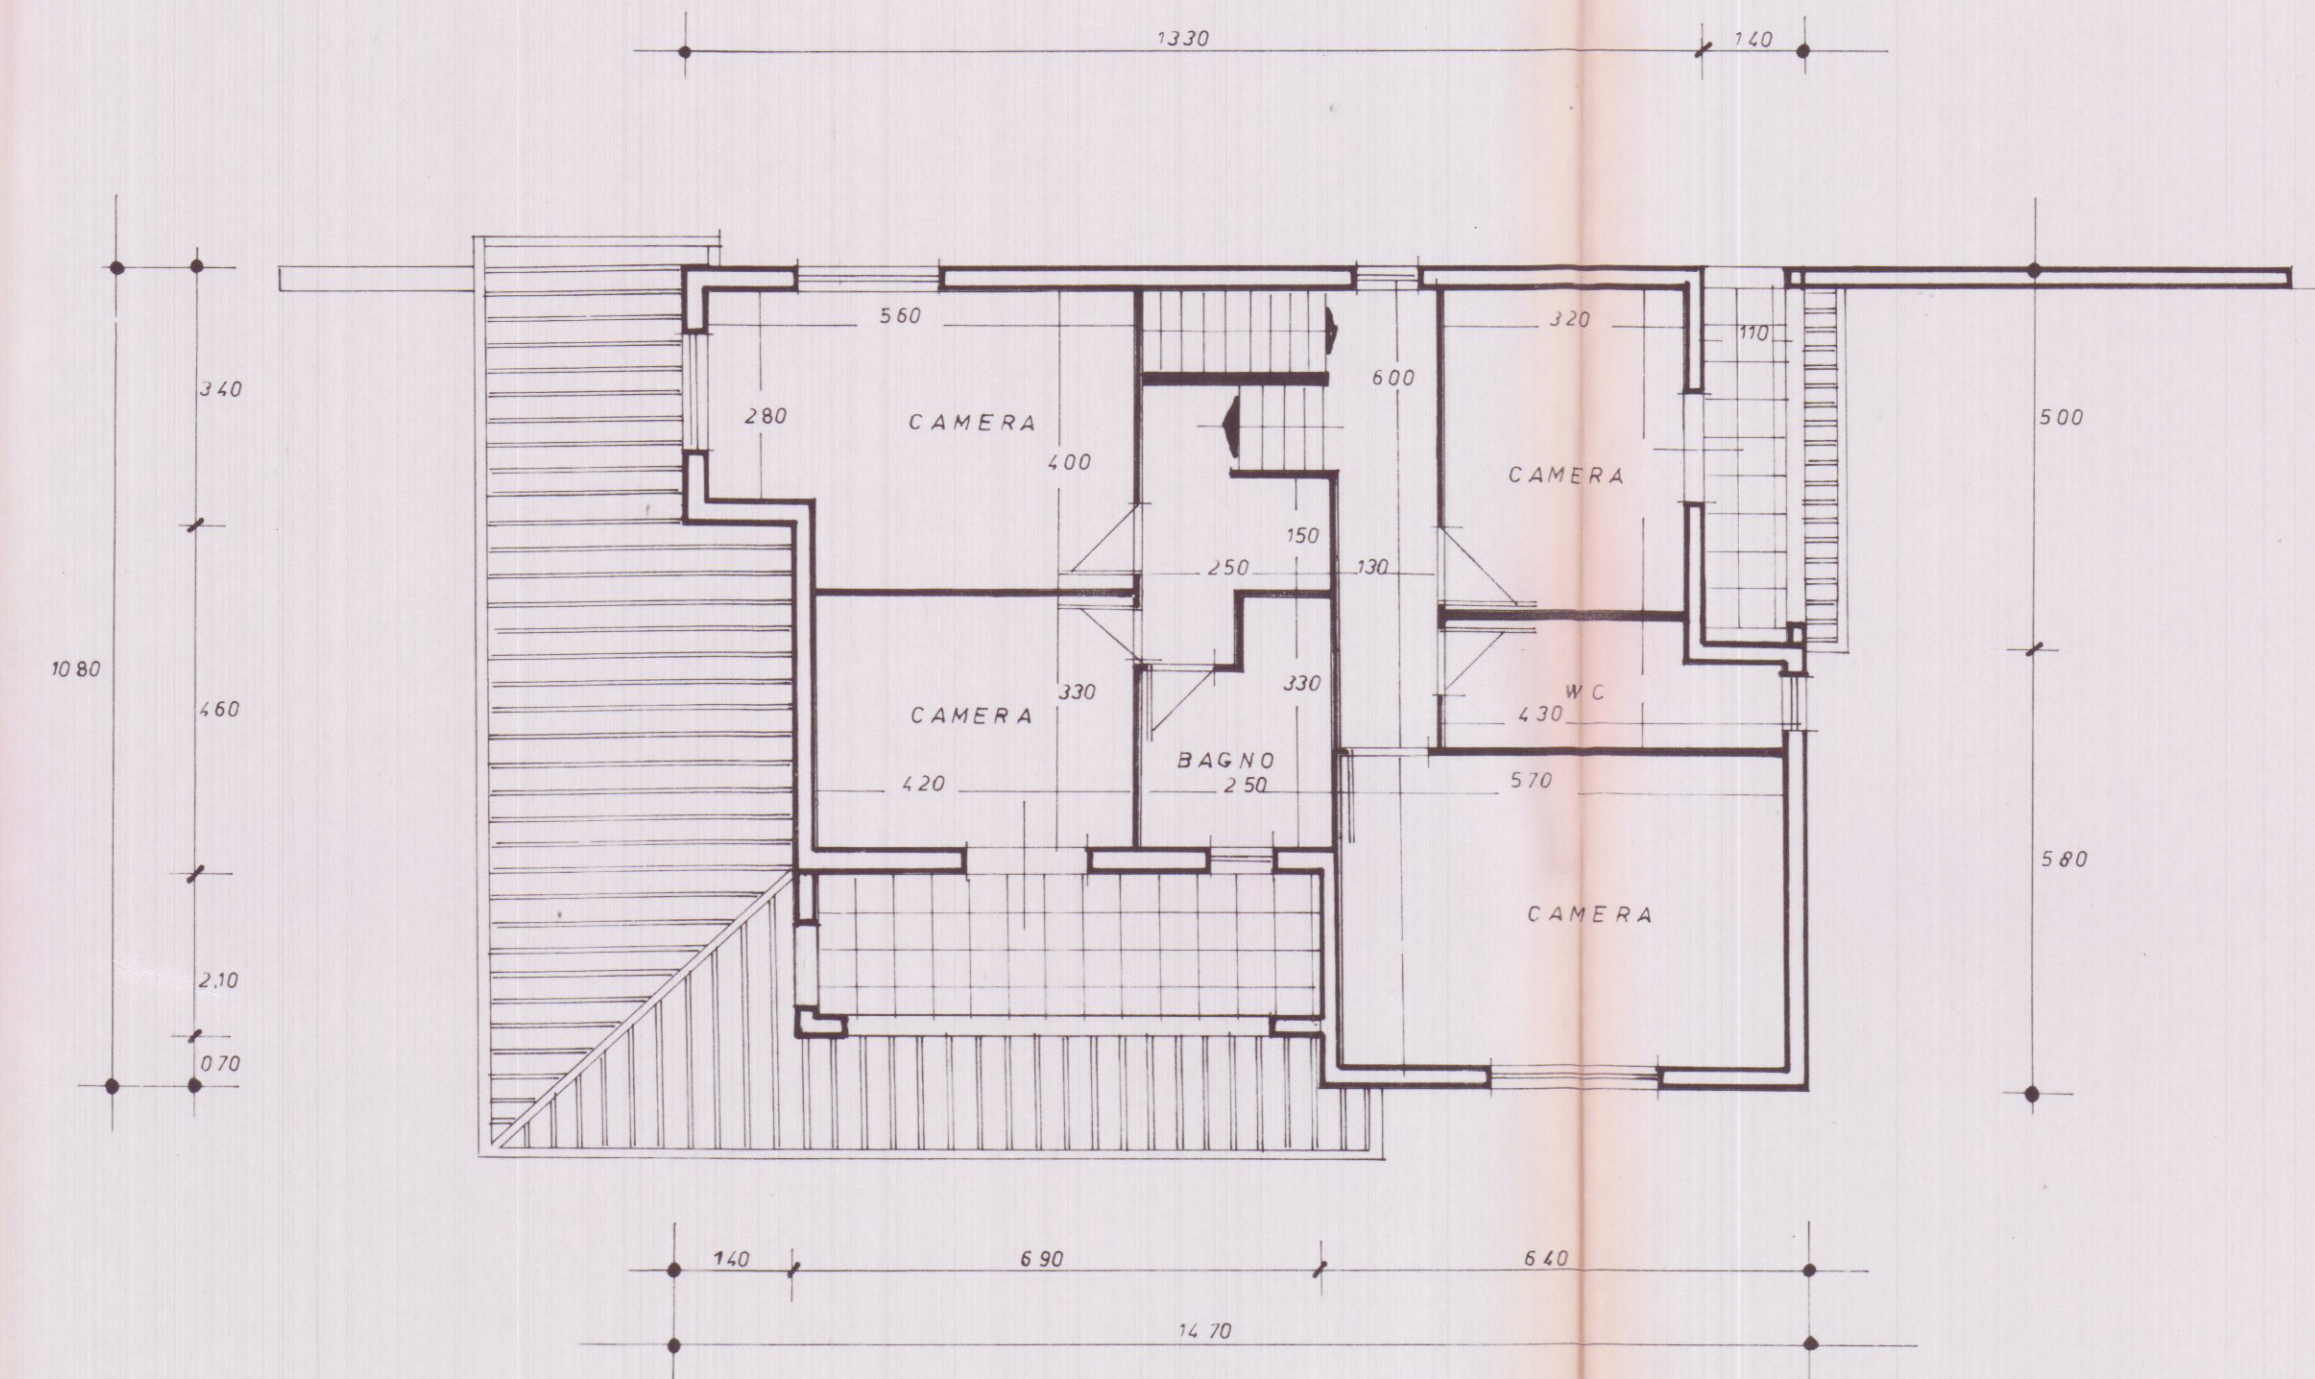

PIANO PRIMO

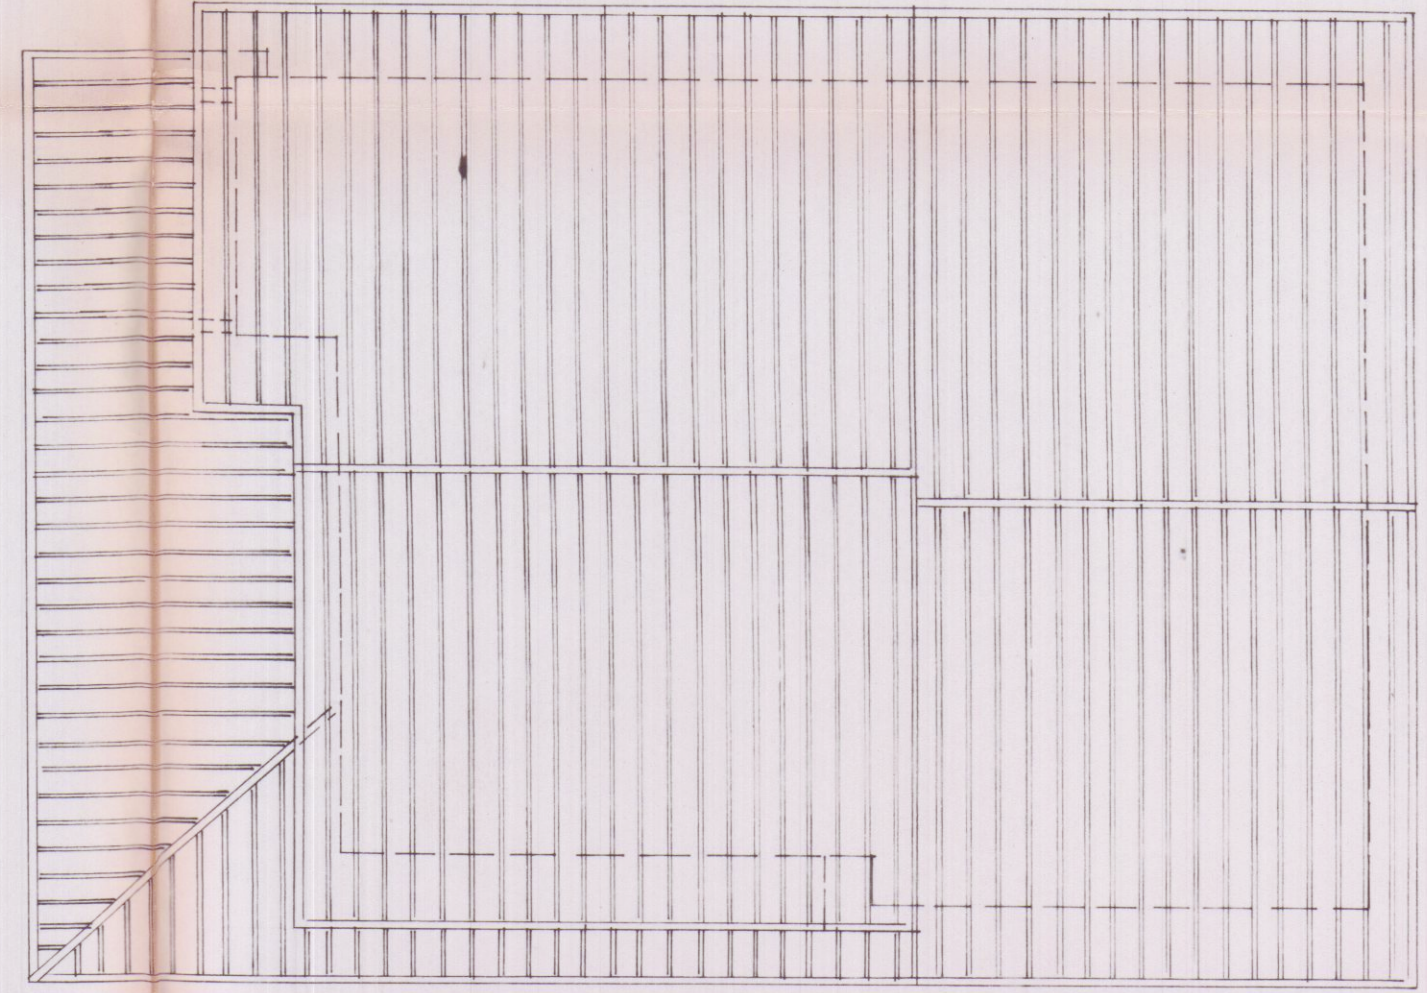

PIANTA COPERTURA