
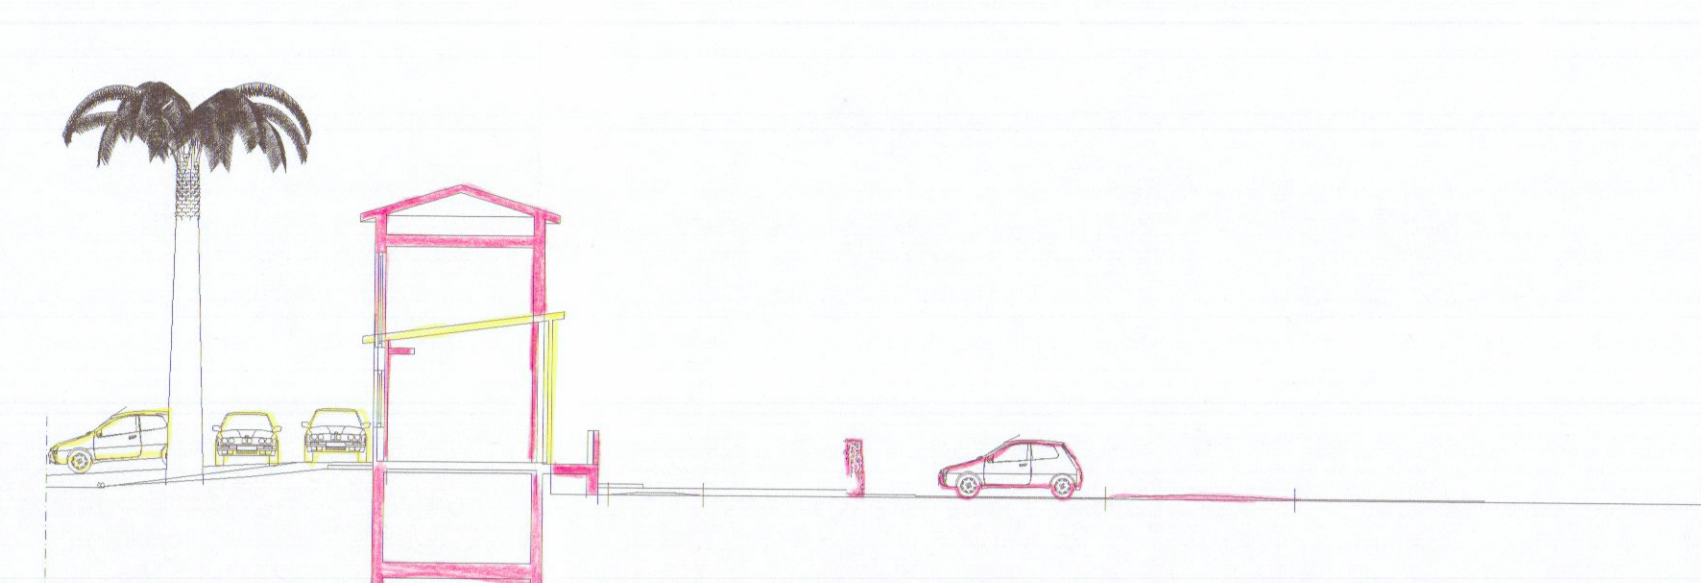
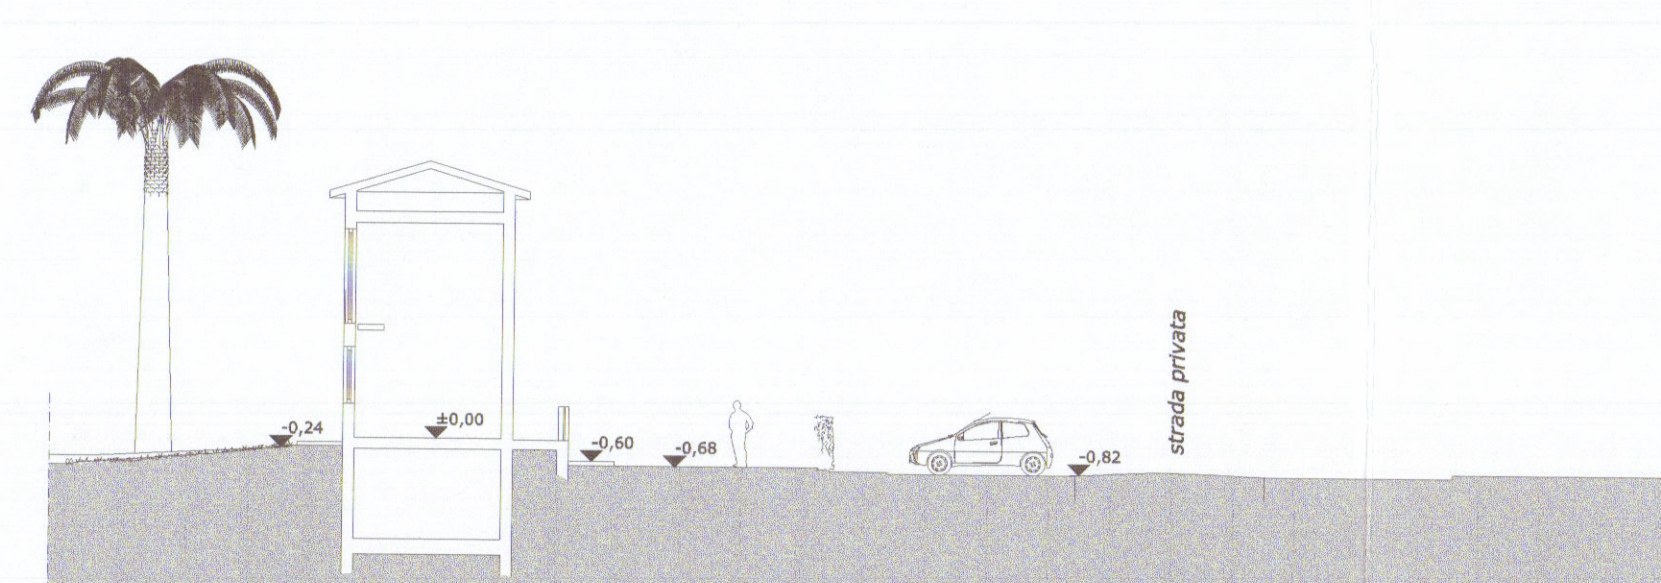
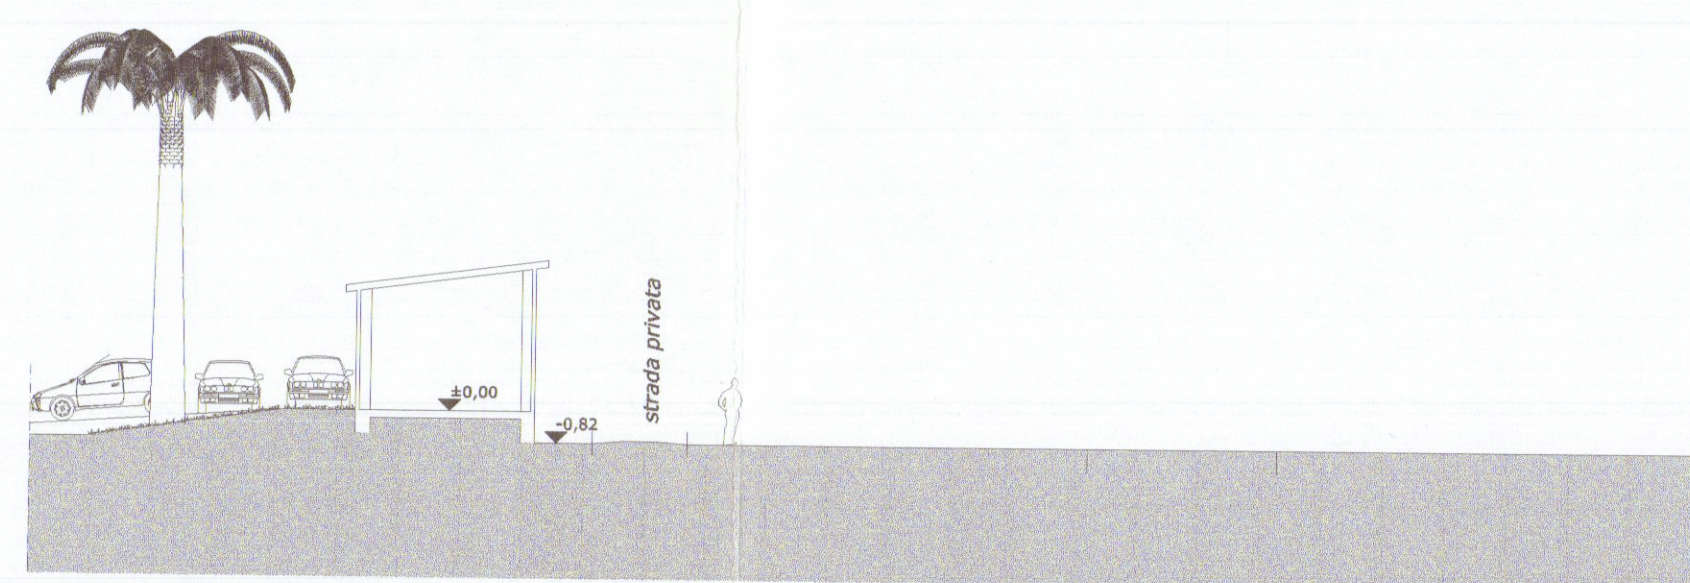
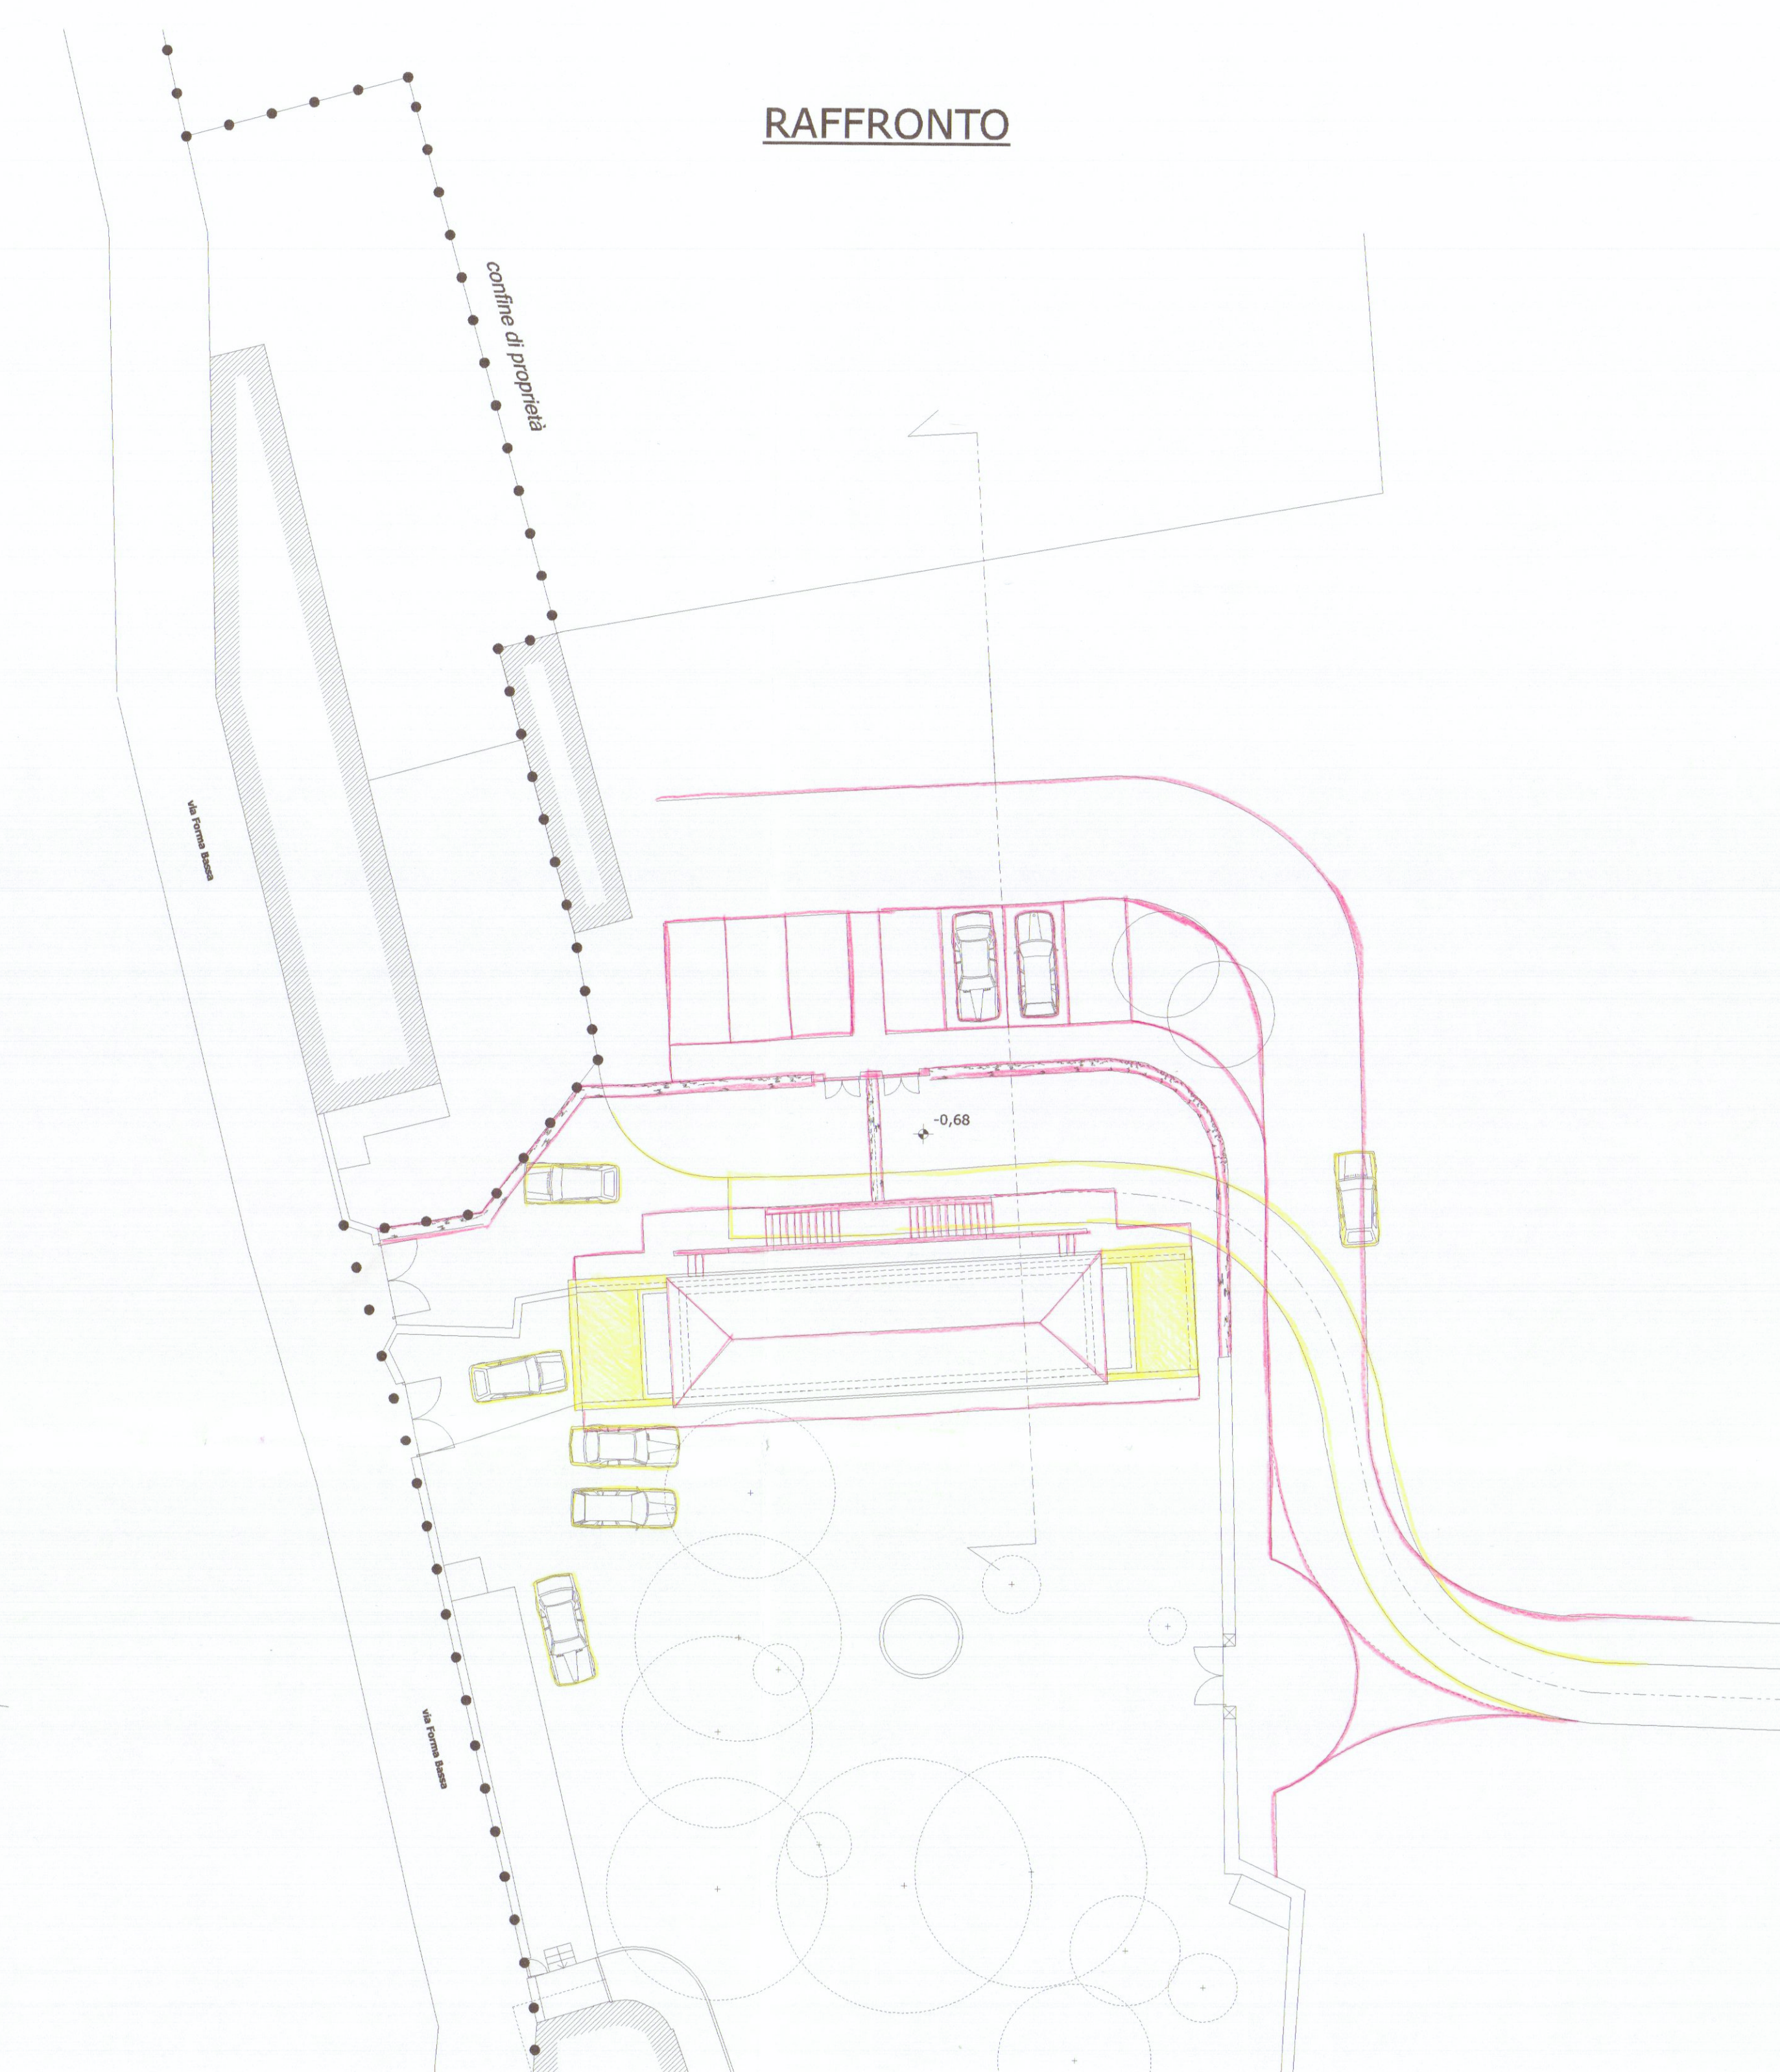
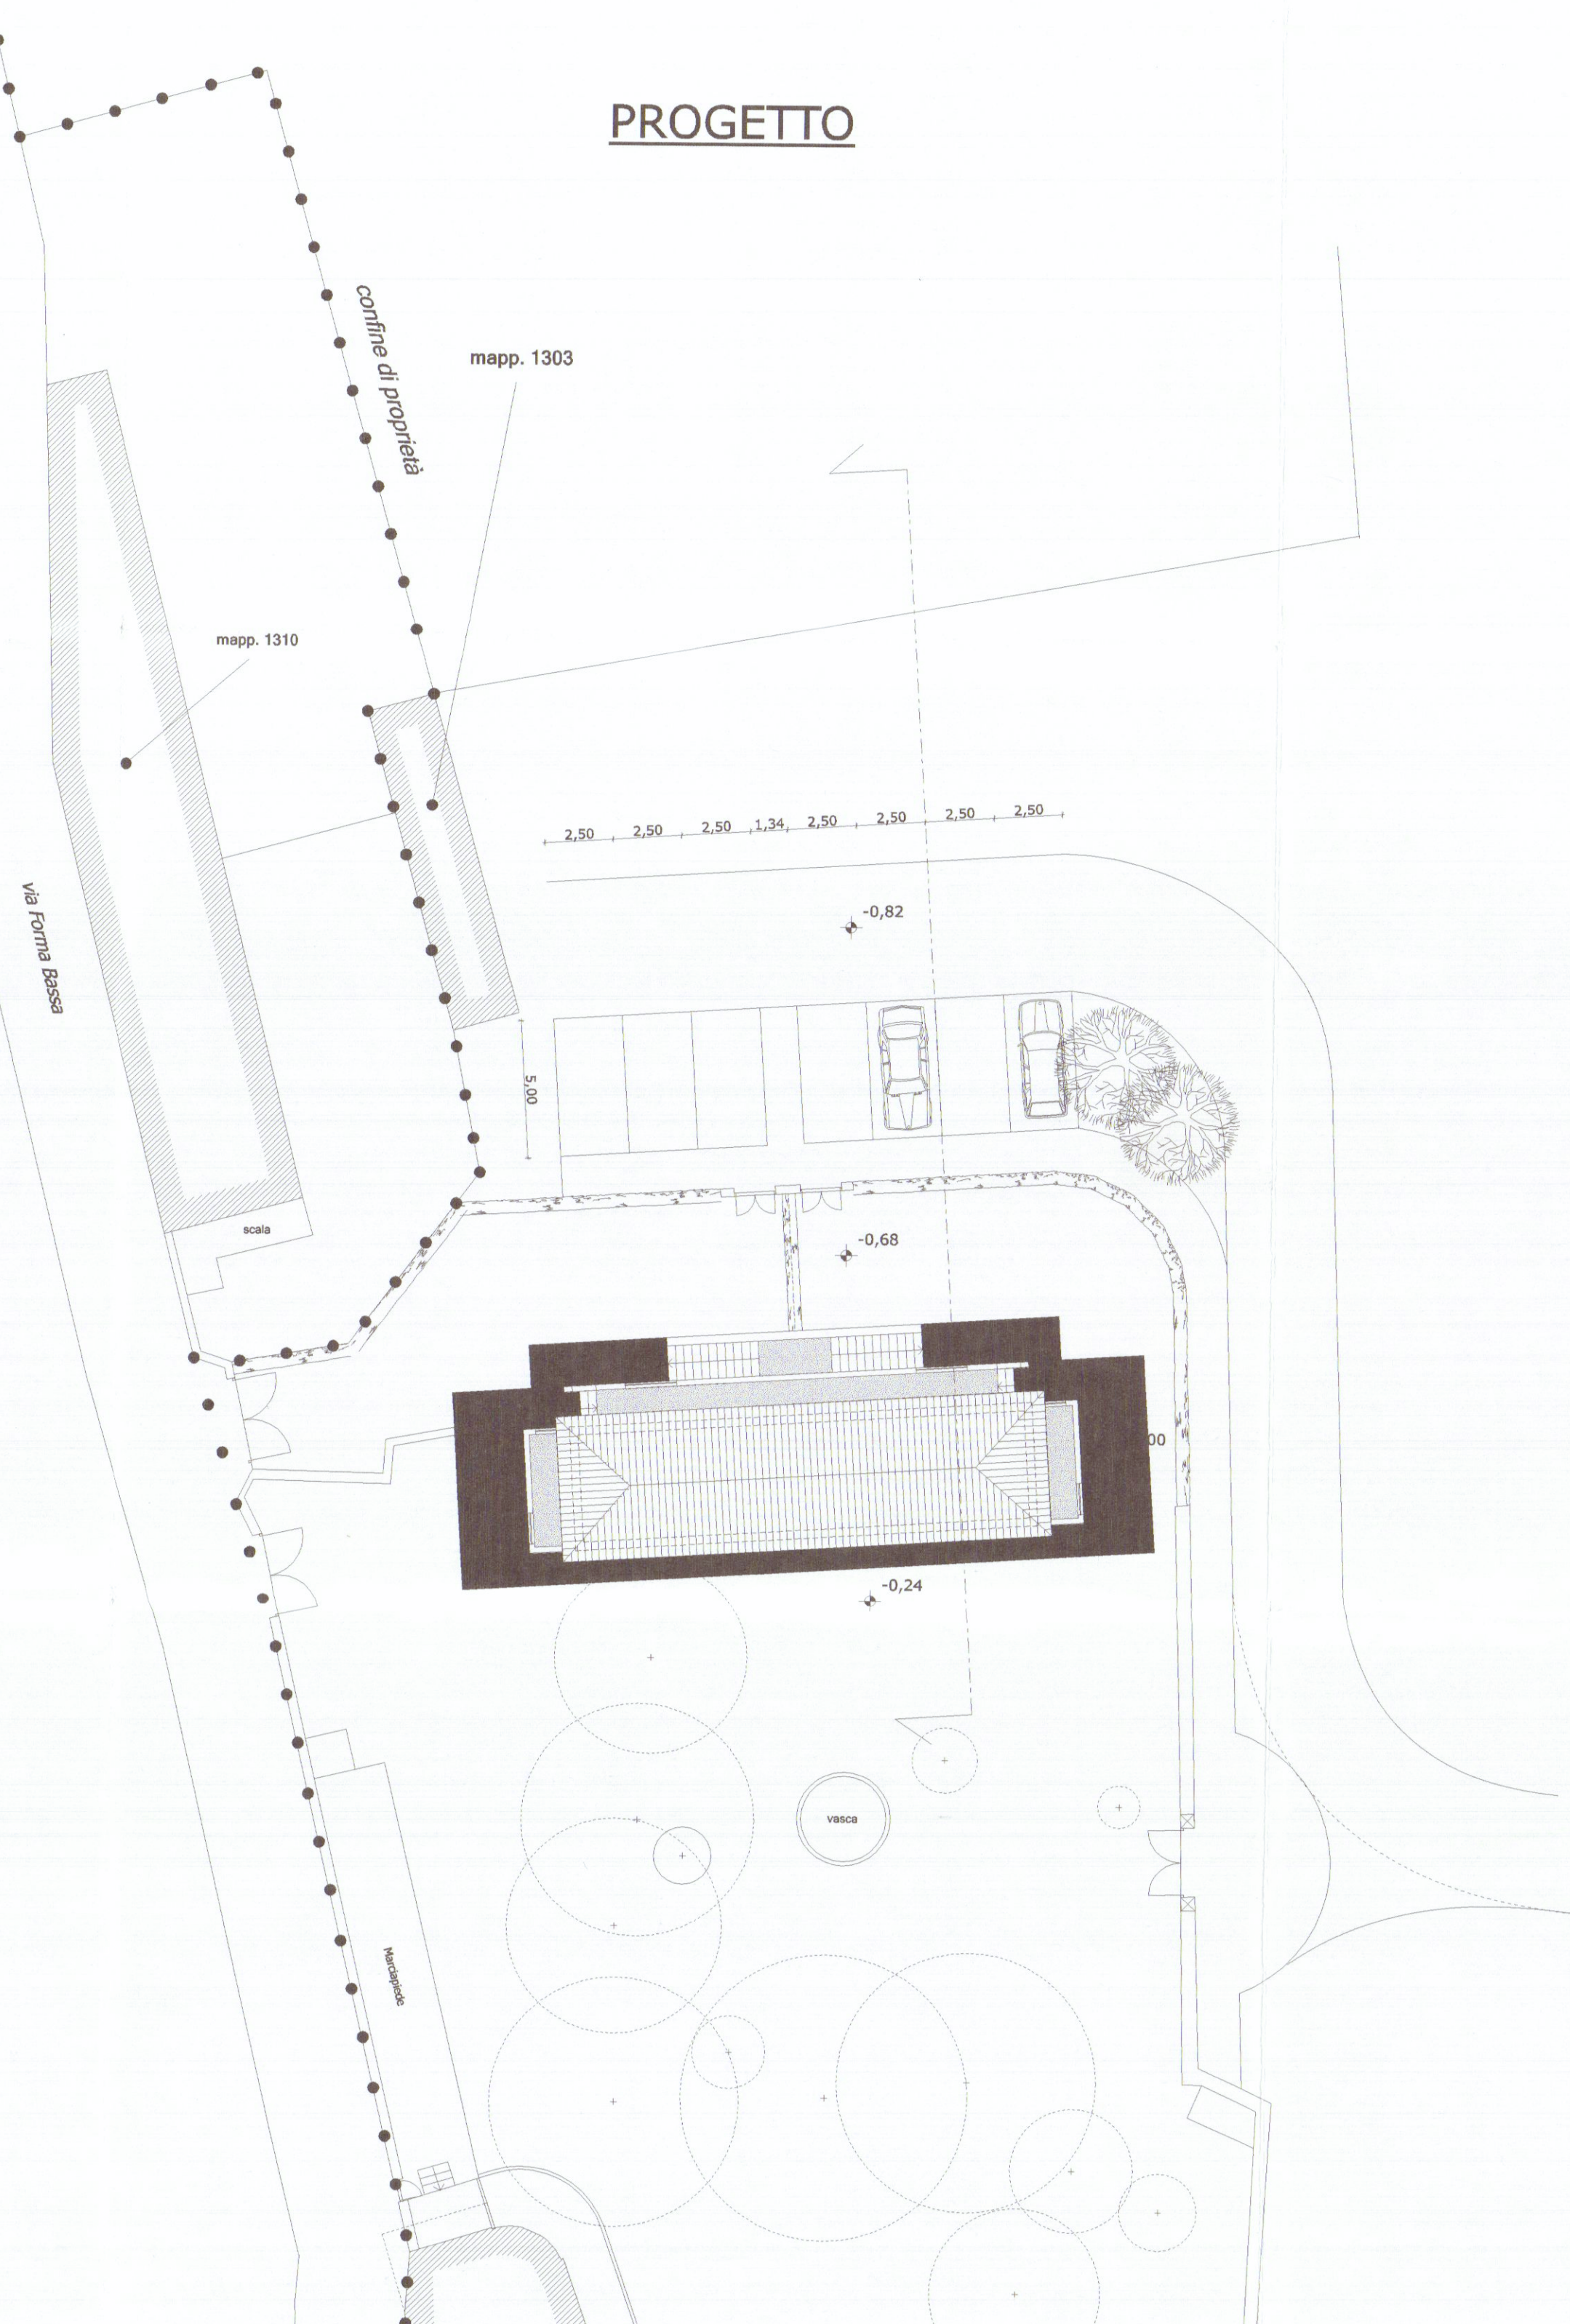


STATO ATTUALE

PROGETTO

RAFFRONTO

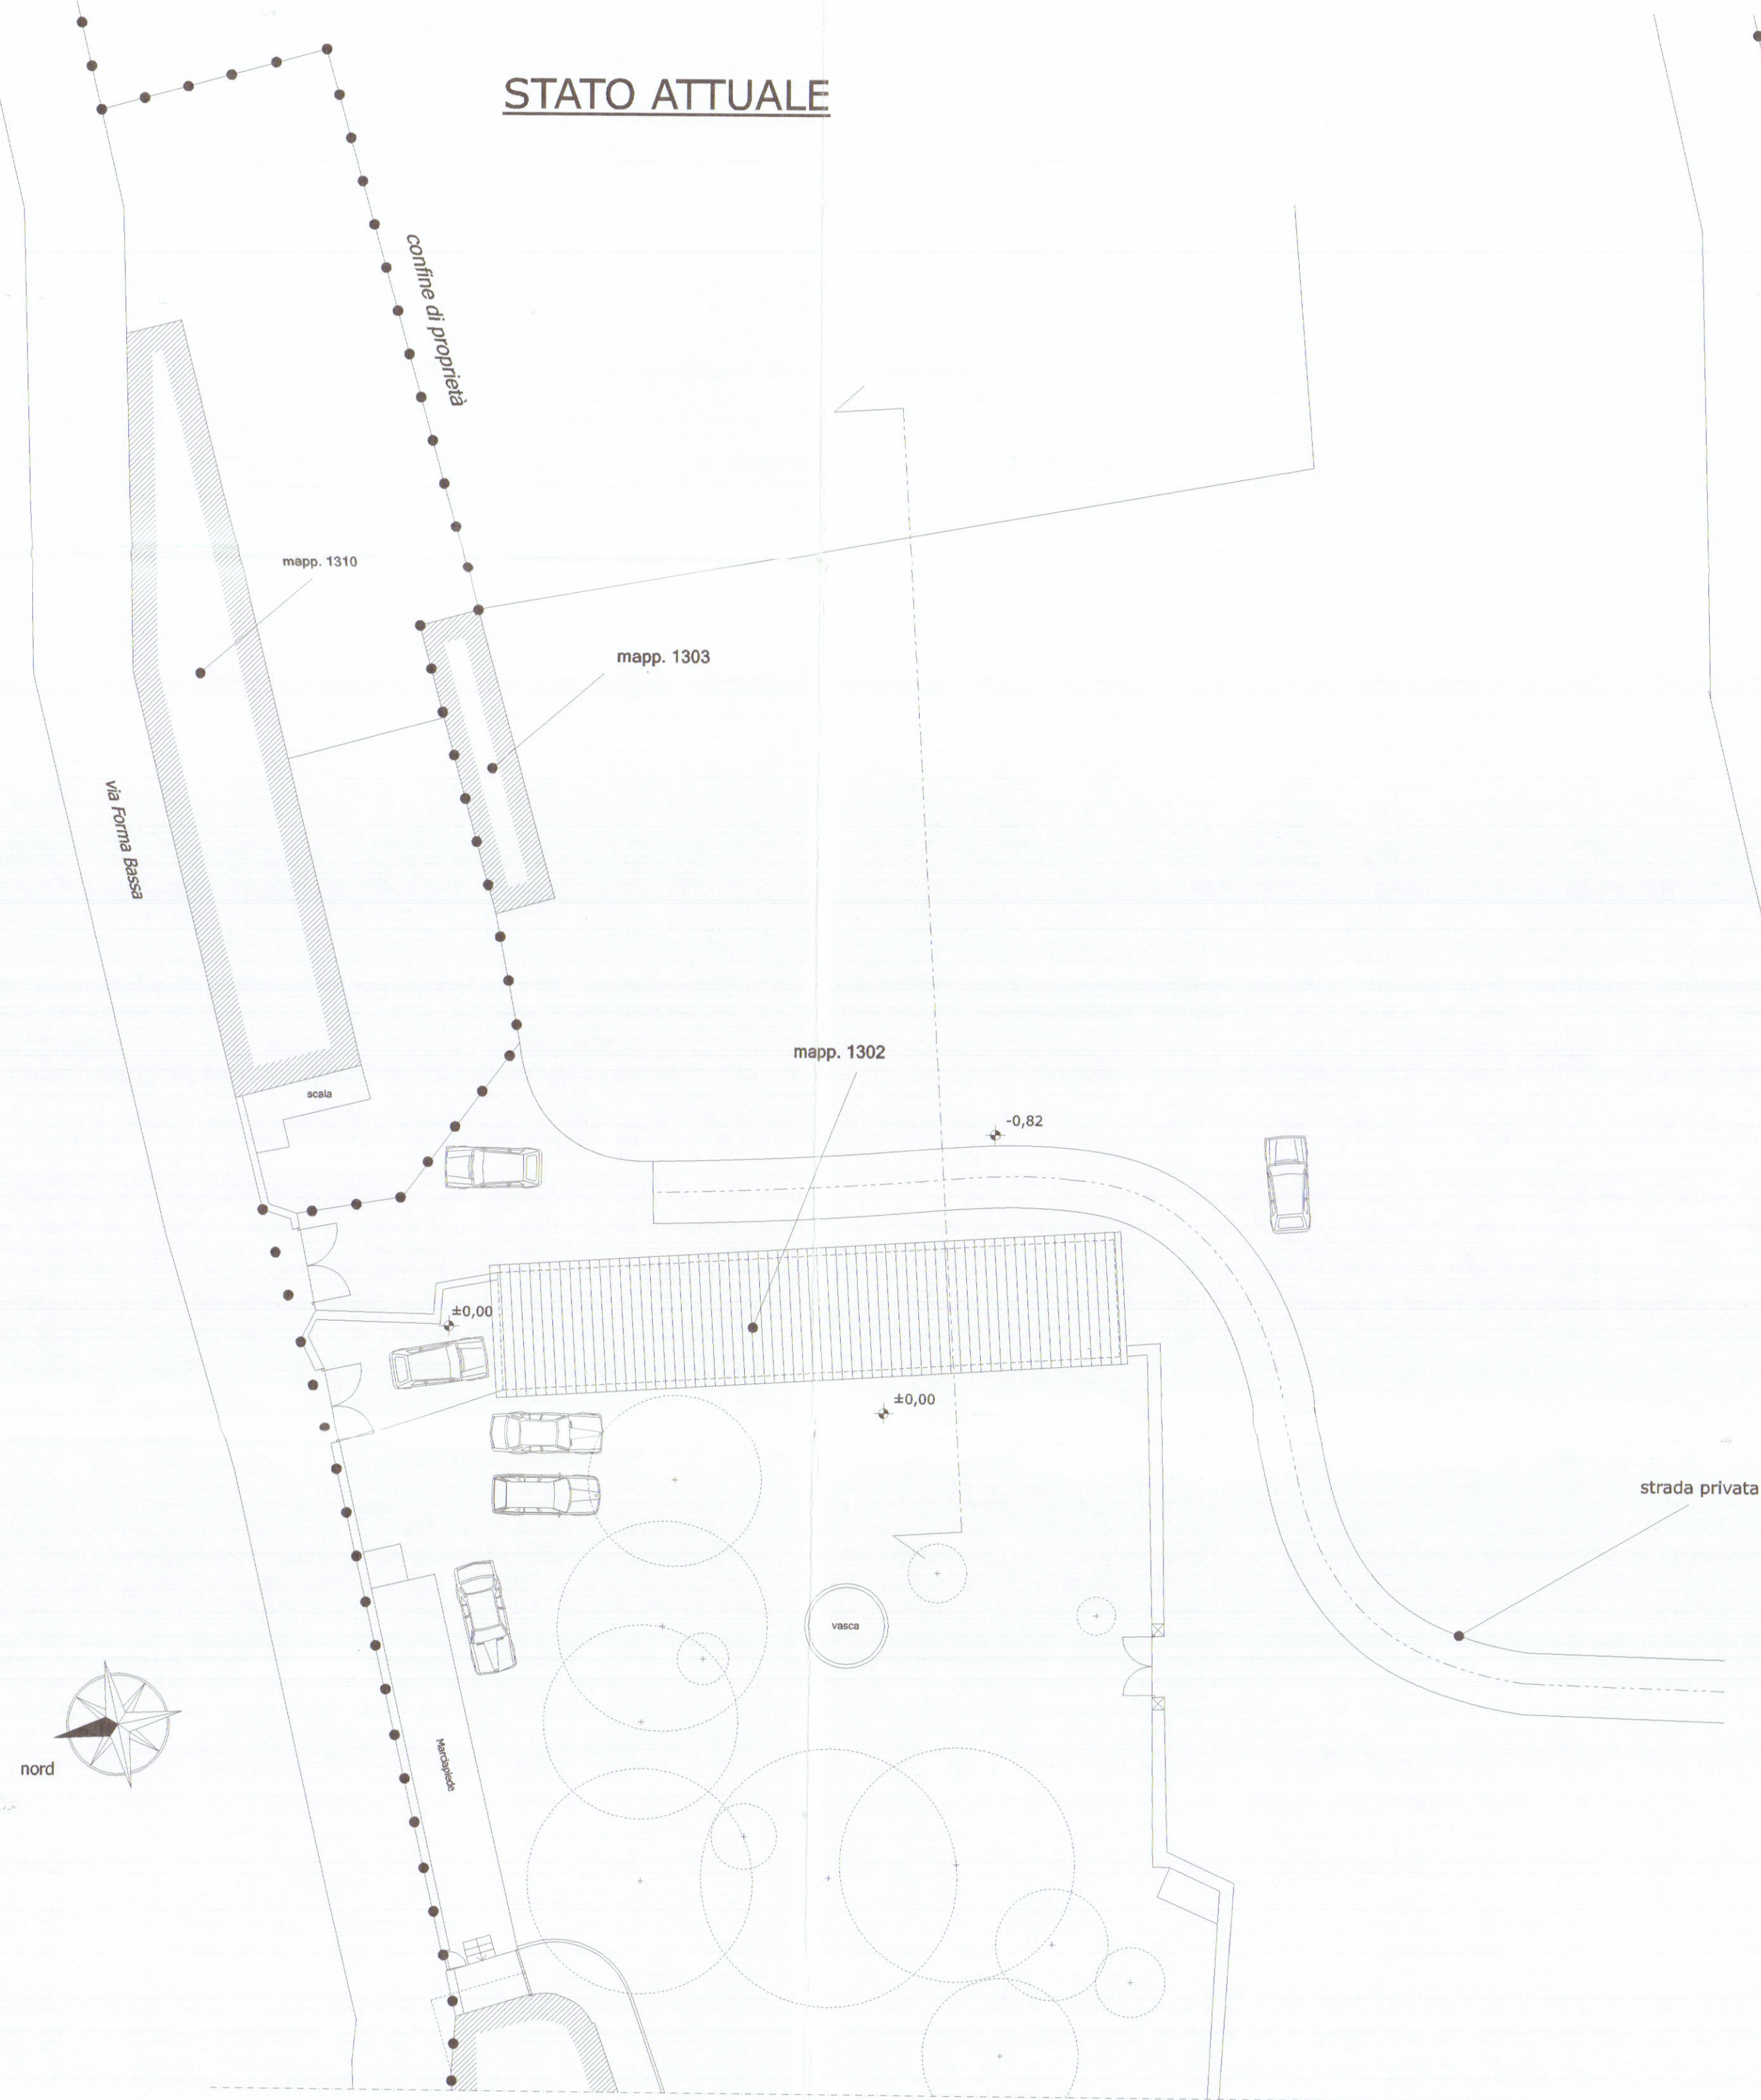

SEZIONE STATO ATTUALE

SEZIONE PROGETTO

SEZIONE RAFFRONTO

Arch. ALBERTO RUGGIA
Geom. ANNALIA RAMPINI

Collaboratori: Orlandini Stefania - Bertolini Riccardo - Marchini Chiara
COMUNE DI CARRARA
14 DIC. 2006

APPROVATO

Progetto di ristrutturazione edilizia e
ampliamento di un fabbricato residenziale
esistente e realizzazione di un parcheggio
pertinenziale, siti nel Comune di Carrara.

COMUNE DI CARRARA
SETTORE URBANISTICA
Approvato dal Dirigente alle condizioni
indicate nel permesso di costruire
n° 48 del 2007
elaborato grafico Tav. 1/2007
dal Nucleo Valutazione del
Il Responsabile
Piazza

STATO ATTUALE, PROGETTO,
RAFFRONTO :
Planimetria Generale, Sezione

tav n°
1
scala 1:200

STUDIO TECNICO DI PROGETTAZIONE ARCHITETTONICA, URBANISTICA, AMBIENTALE E DEGLI INTERNI
Via Valente Aurelia, 173 - 55038 Serravealle (PT) Tel. 0576/20021, cell. 360271774 E-mail: alberto.ruggia@tiscali.it
Via S. Donato, 74 - 55124 La Spezia Tel. 0576/460953101 cell. 346225823 E-mail: rampini@tiscali.it

LA PROPRIETA'
IM. AP. - Immobiliare Aquana S.r.l.
Il Presidente del Consiglio di Amministrazione
(Sig. Luigi Danesi)