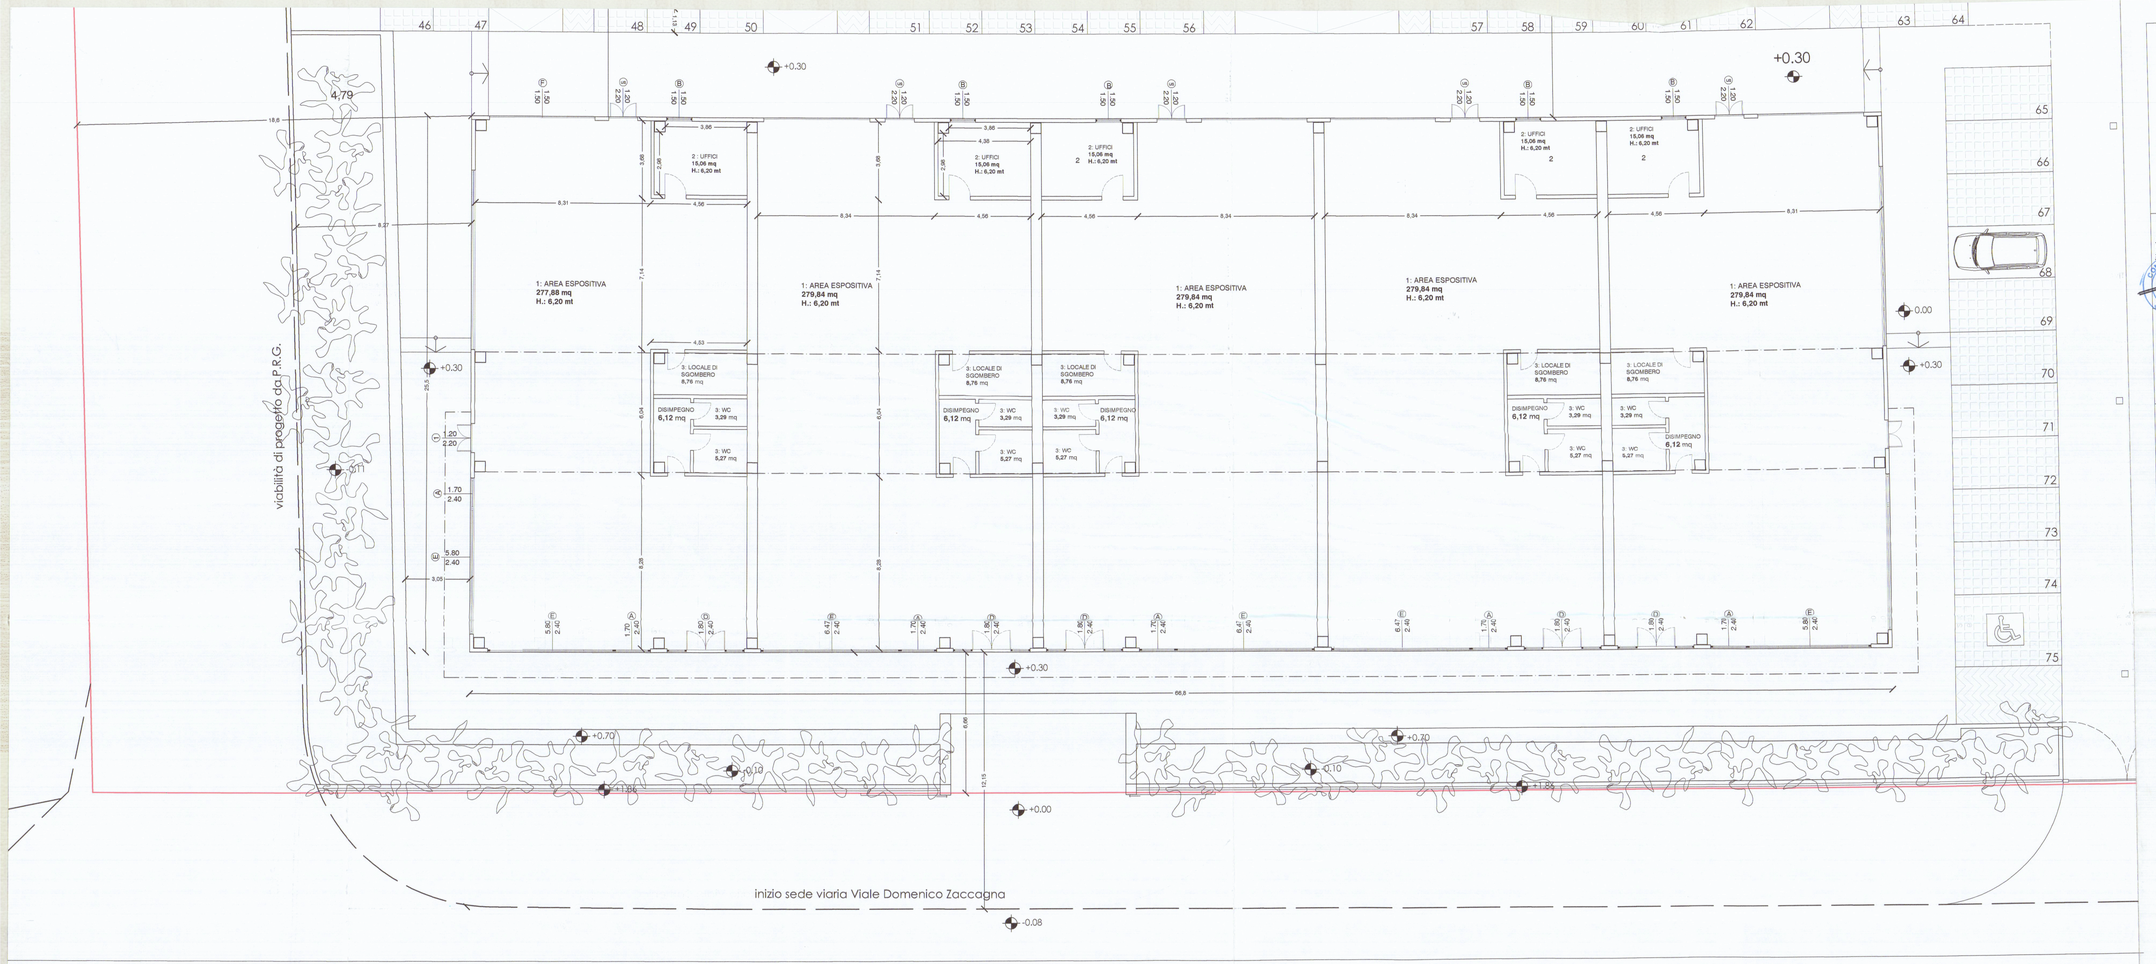

COMUNE DI CARRARA

PROGETTO DI DEMOLIZIONE DI OPIFICIO AD USO INDUSTRIALE E COSTRUZIONE DI EDIFICIO AD USO ESPOSITIVO-COMMERCIALE

COMUNE DI CARRARA
SETTORE URBANISTICA
RICHIESTA PARERE n. 430 P.G. PROT. N. 430 DEL 3/2/07
ELABORATO GRAFICO ALLEGATO AL PARERE DEL 2/7/07
Il Responsabile dell'endoprocedimento
(Dott. Arch. Paolo Pucci)

COMUNE DI CARRARA
U.O. Sportello Unico alle Imprese
APPROVATO
Autorizzazione Unica n. 25 del 30/11/2007
Ex lege n. 59 del 15/3/97 art. 20 comma 5

COMUNE DI CARRARA
U.O. Sportello Unico alle Imprese
APPROVATO
AUTORIZZAZIONE UNICA n. 24 del 30/11/07
Ex lege n. 59 del 15/3/97

committente
Marmi ZACC srl
Viale Zaccagna 47
54036 Marina di Carrara

progettista
Dott. Arch. **Sara Venturi**
ORDINE DEGLI ARCHITETTI P.P.C. Provincia di Massa Carrara
Sara Venturi

collaboratori
Dott. Arch. **Claudia B. Bienaimè**
Dott. **Daniele Gottardini**

consulenze
progetto impianto elettrico: **Studio Tecnico Periti Industriali di Plaitano R., Spada S.**
geologo: **dott. geol. Borghini Gabriele**
progetto impatto acustico: **Donadel Sando**
progetto rischio idraulico: **dott. geol. Niccoli Luca**

descrizione
tavola di progetto 1:100

oggetto
pianta-prospetto recinzione

tavola
2P

data: maggio 2007

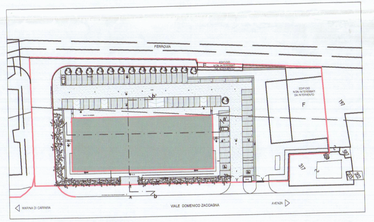

Planimetria **1:1000**

Planimetria di progetto 1:1000

ABACO INFISSI 1:200

TABELLA RAPPORTO ILLUMINAZIONE DIRETTA

TIPOLOGIA INTERNA	LOCALE	S.N. (mq)	S.I. prevista (mq)	SI/SN
	1. AREA ESPOSITIVA (LATO BIT)	238,75 mq	(A+C+C1+D+E) 39,08 mq	0,16>0,10
	1. AREA ESPOSITIVA (LATO CVBST)	41,13 mq	(B+F) 5,25 mq	0,12>0,10
	2.UFFICI	15,06	(I) 2,25	0,15>0,125
	3.SERVIZI	25,00	NON PREVISTA	NON NECESSARIA

TABELLA RAPPORTO AERAZIONE DIRETTA

TIPOLOGIA INTERNA	LOCALE	S.N. (mq)	S.A. prevista (mq)	VERIFICA sa/sn
	1. AREA ESPOSITIVA	279,88 mq	(A+B+C+D+F) 33,90 mq	0,12>0,06
	2.UFFICI	15,06	(I) 2,25	0,15>0,125
	3.SERVIZI	25,00	AREAZIONE FORZATA	AREAZIONE FORZATA

TABELLA RAPPORTI AERO-ILLUMINANTI

TIPOLOGIA D'ANGOLO	LOCALE	S.N. (mq)	S.I. prevista (mq)	VERIFICA si/sn	S.A. prevista (mq)	VERIFICA si/sn
	1. AREA ESPOSITIVA	277,88 mq	(A+B'+C+C1+D+E+F) 59,49 mq	0,21>0,10	(A+B+C+C1+D+F) 44,93 mq	0,16>0,06
	2.UFFICI	15,06		0,15>0,10	(I) 2,25	0,15>0,125
	3.SERVIZI	25,00	NON PREVISTA	NON NECESSARIA	AREAZIONE FORZATA	AREAZIONE FORZATA

n.b.: Nel computo delle superfici illuminanti sono state prese in considerazione le aperture A, D, D' ed E, a partire da 80 cm dal pavimento come indicato negli "Indirizzi tecnici di igiene edilizia per i locali e gli ambienti di lavoro" al capitolo 6.1.5 (alg.6).