

COOPERATIVA EDILIZIA APUANA
S. LUCA 2 S.R.L.
54039 CARRARA

IL PRESIDENTE
Francesco Profeta

Approvato dal Sindaco alle condizioni
Indicate nella Concessione Edilizia
N. 184 del 14 MAG 1982
L'ING. CAPO




APPROVATO
20 MAG 1982
CONTROLLATO
L'ING. CAPO


9 AGO 1981

COMUNE DI CARRARA
COMPRESORIO P.E.E.P. BONASCOLA

committente COOPERATIVA EDILIZIA APUANA "SAN LUCA 2°"	scala 1:100	data	pross.
lavoro EDIFICIO PER CIVILE ABITAZIONE	tavola Sezione A-A'	tav. n. 7	egg.
	Sezione B-B'	egg.	egg.
firmatario <i>Francesco Profeta</i>	progettista <i>Renzo Gatti</i>	co-progettista <i>Renzo Gatti</i>	co-progettista <i>Renzo Gatti</i>

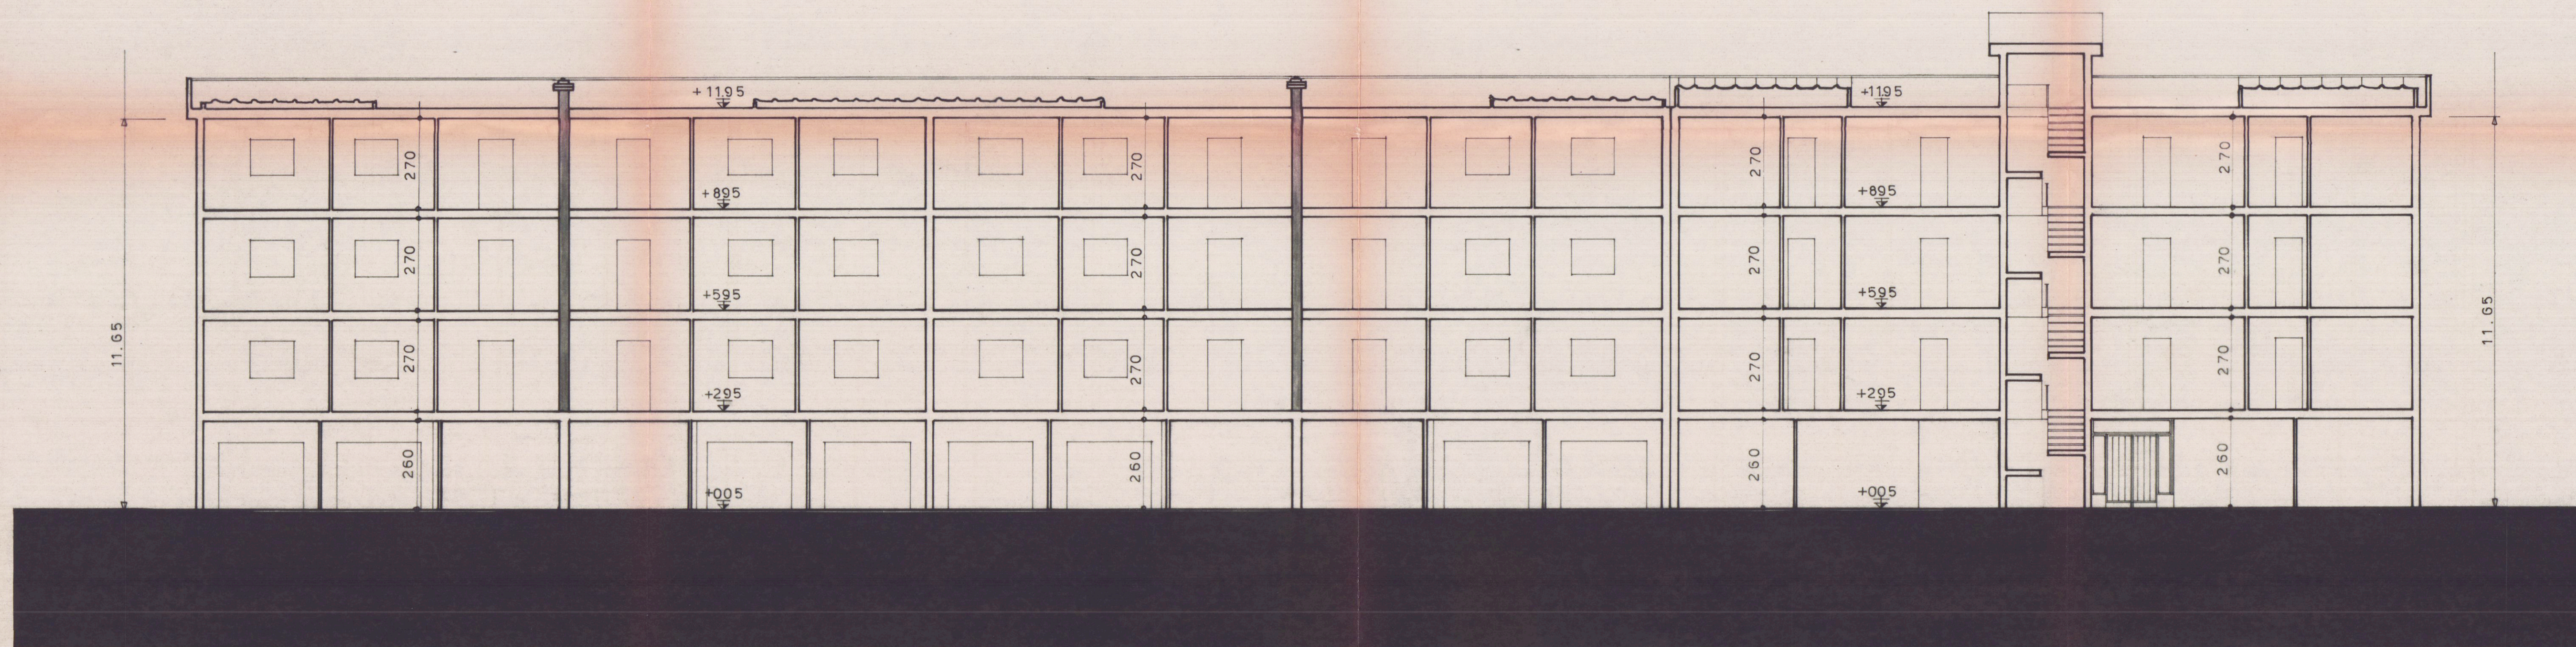

SEZIONE A - A'

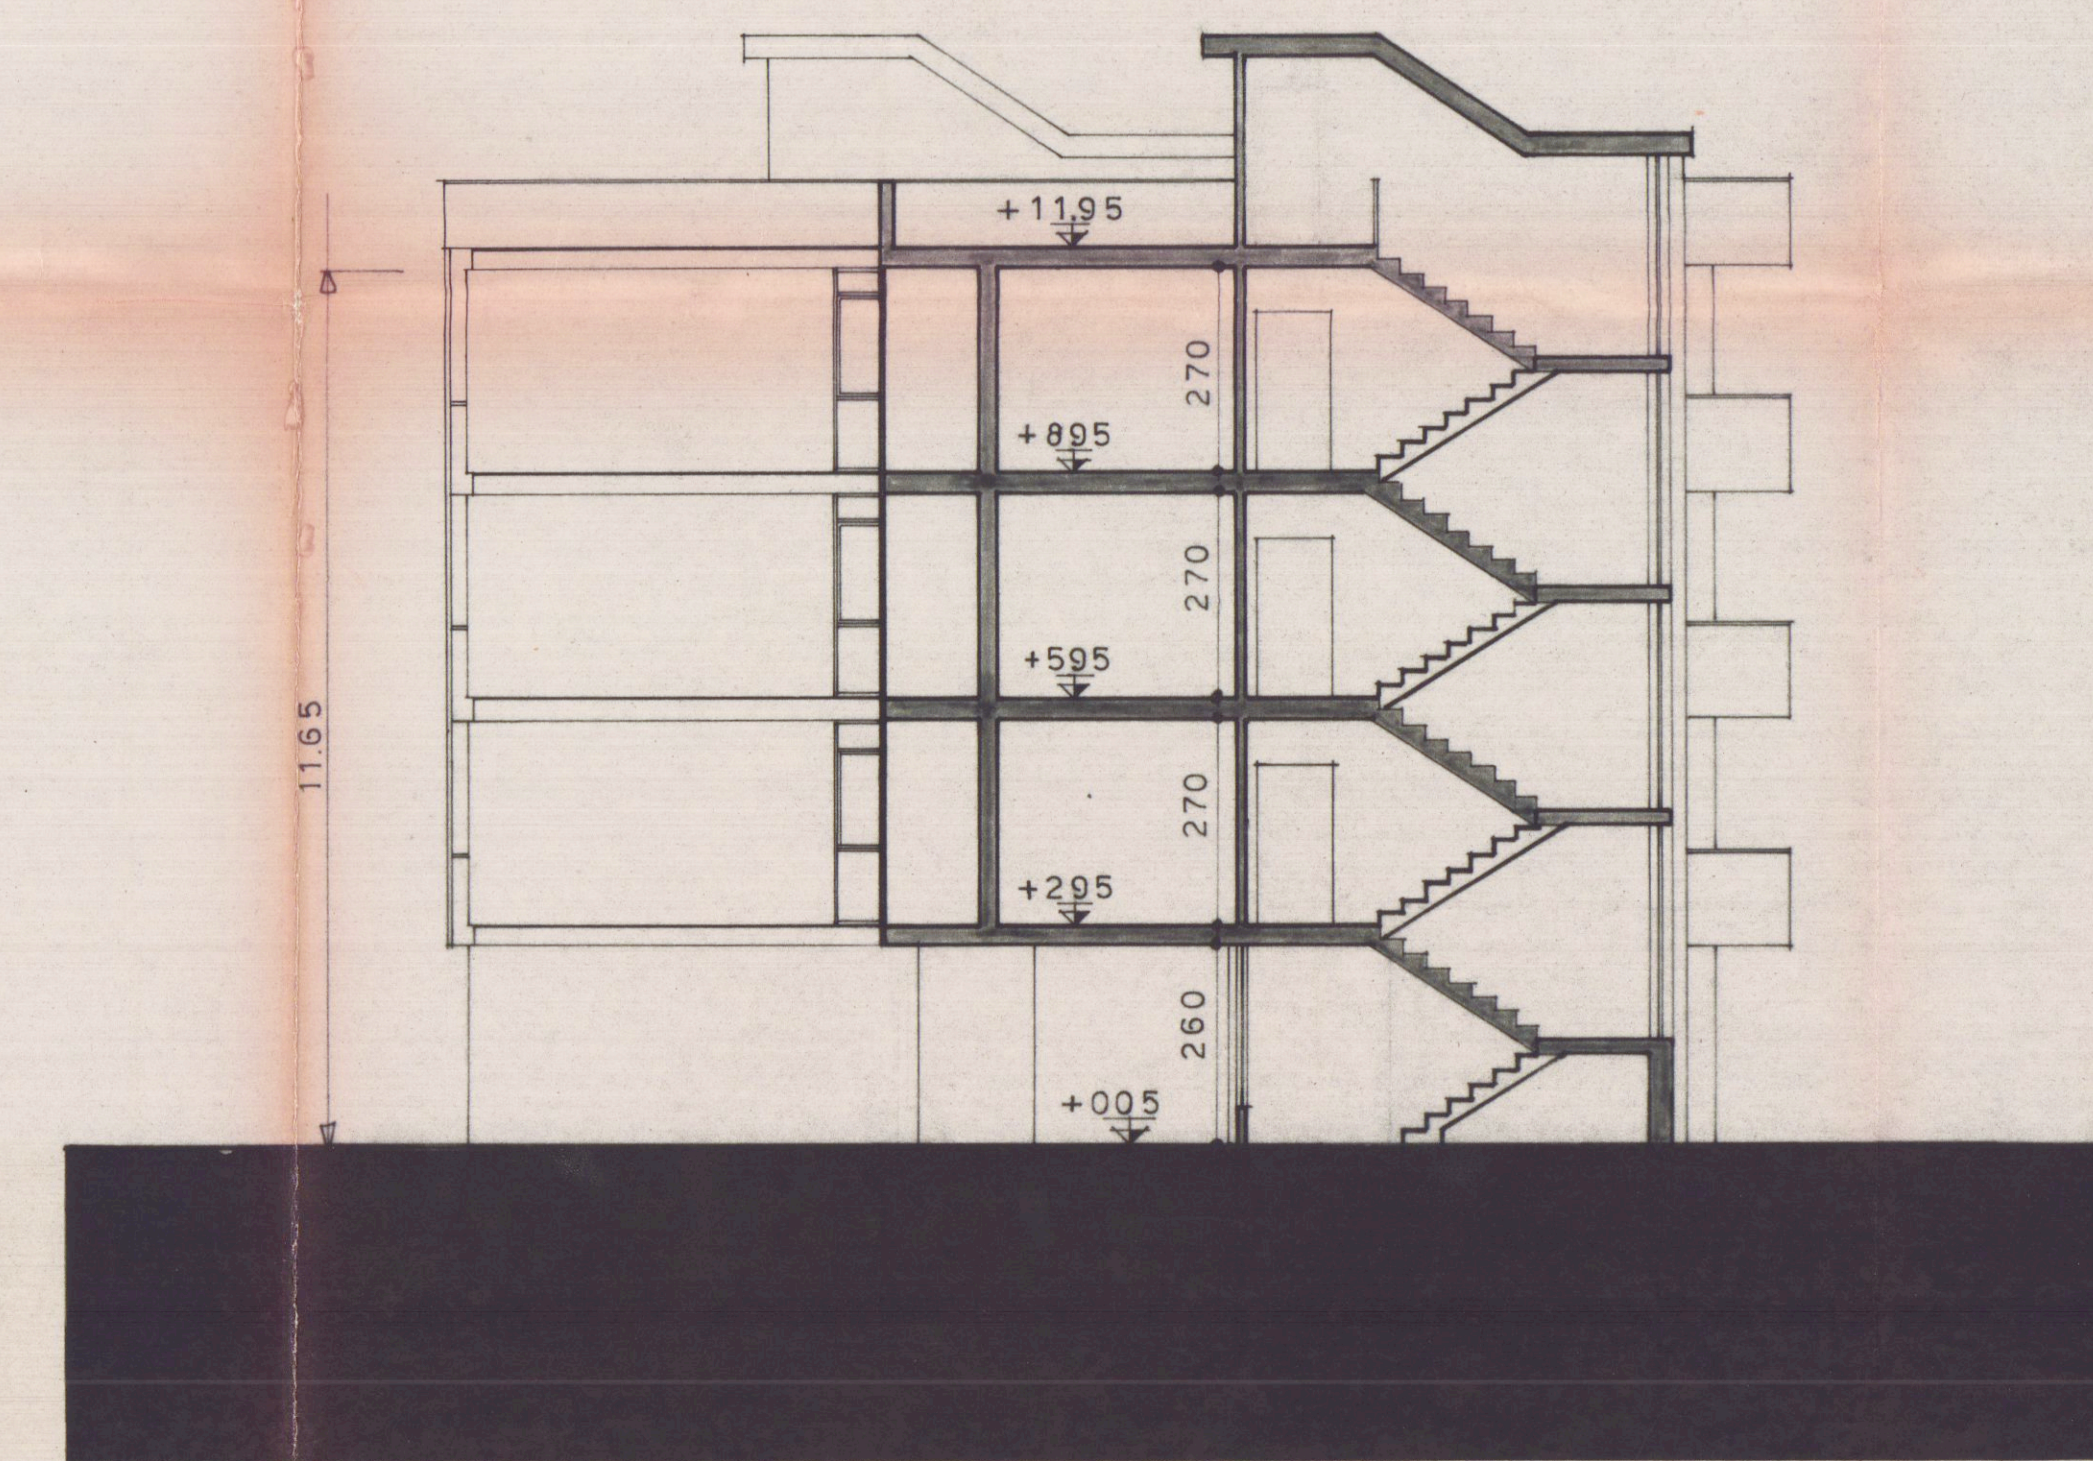

SEZIONE B - B'