


PROGETTO PER L'AMPLIAMENTO DELL'UNITÀ
IMMOBILIARE DI PROPRIETÀ DEL SIG.
CENDERELLI RENATO
LOC. AVENZA -
SCALA = 1/100

Studio Tecnico
Geom. RICCARDO GEMIGNANI
CARRARA

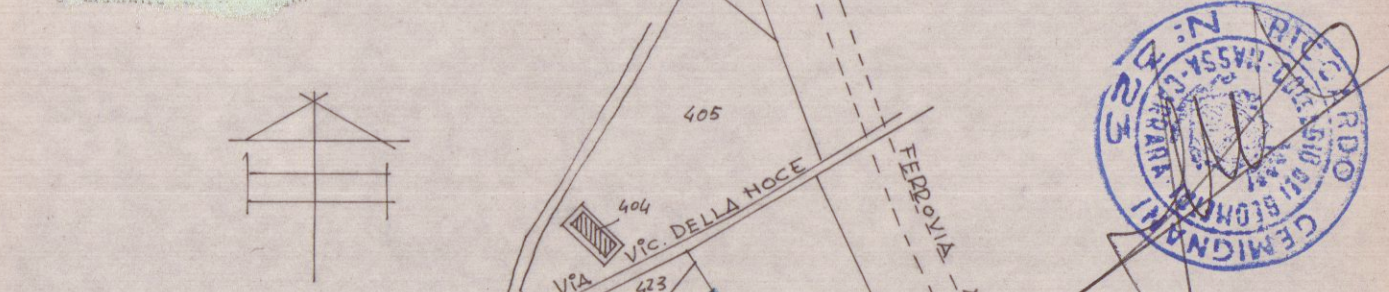


STRALCIO PLANIMETRICO 1/2000
MAPPA 416-415-425-414-442-412
FOG. 70-

APPROVATO
CONTROLLATO
16 AGO. 1977
IL TECNICO


PARTICOLARE 1/500

Approvato dal Sindaco alle condizioni indicate nel permesso di costruzione N° 138 del 16-8-1977
L'ING. CAPO


CORPO NAZIONALE VIGILI DEL FUOCO
COMANDO PROVINCIALE DI MASSA CARRARA
ING. S. (unni)

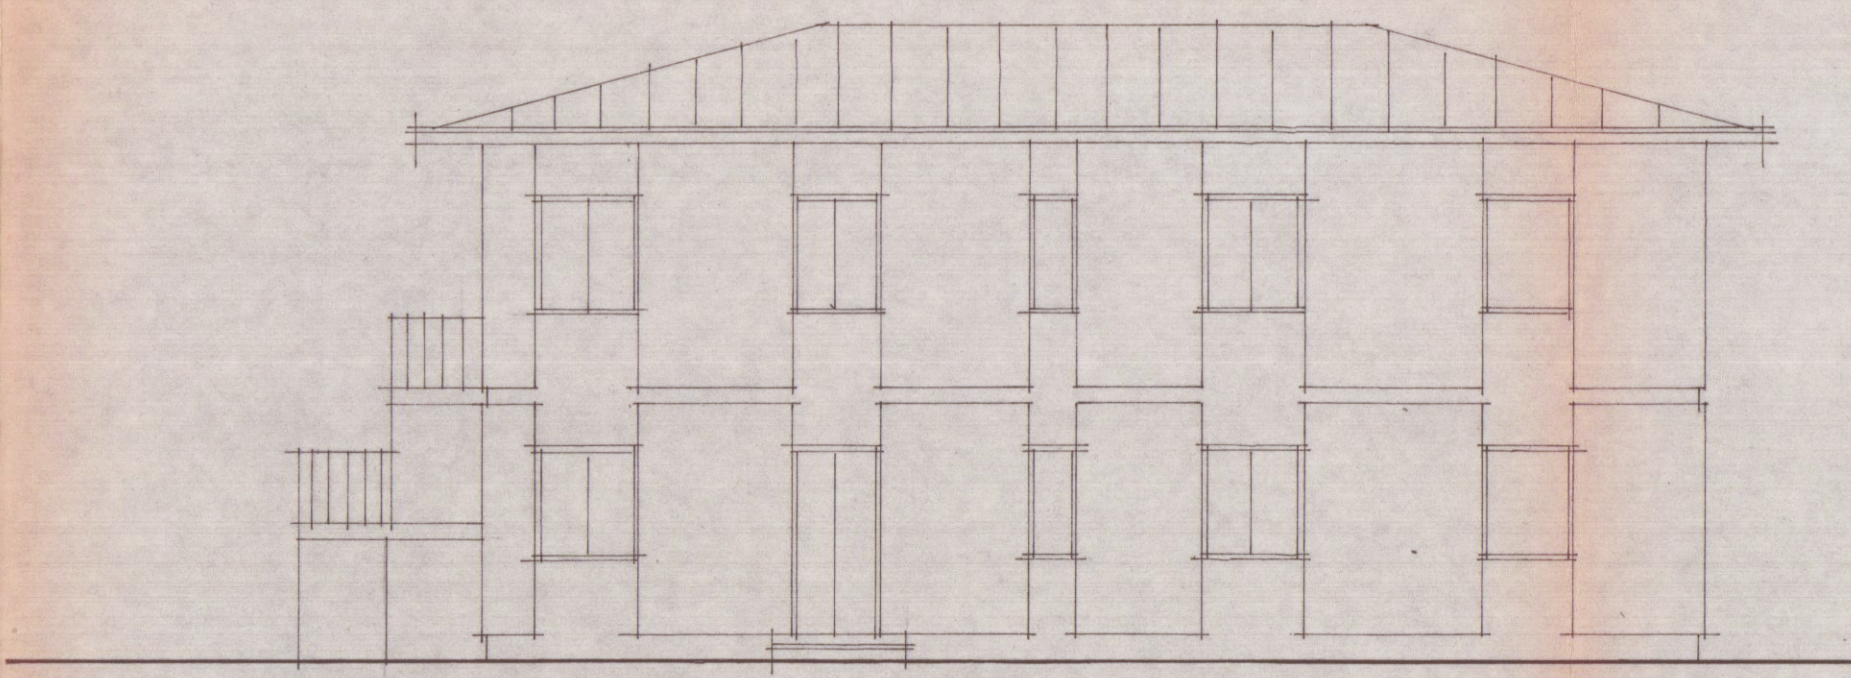


PROSPETTO EST ESISTENTE

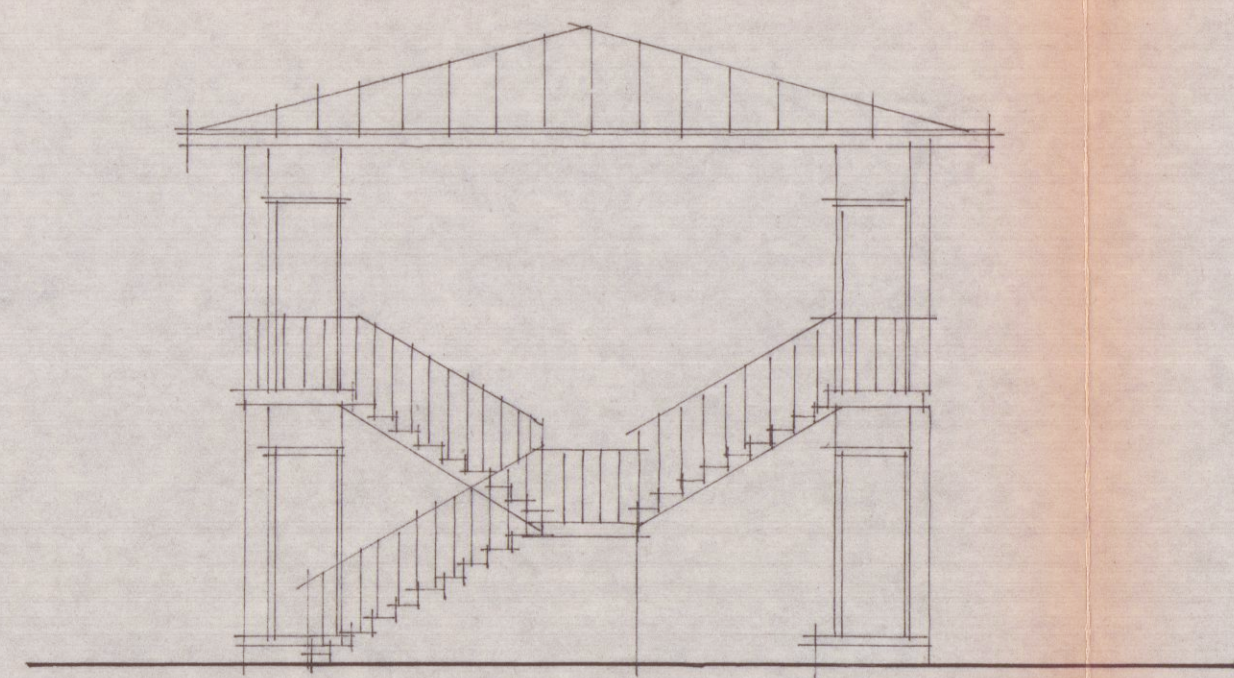


PROSPETTO SUD ESISTENTE

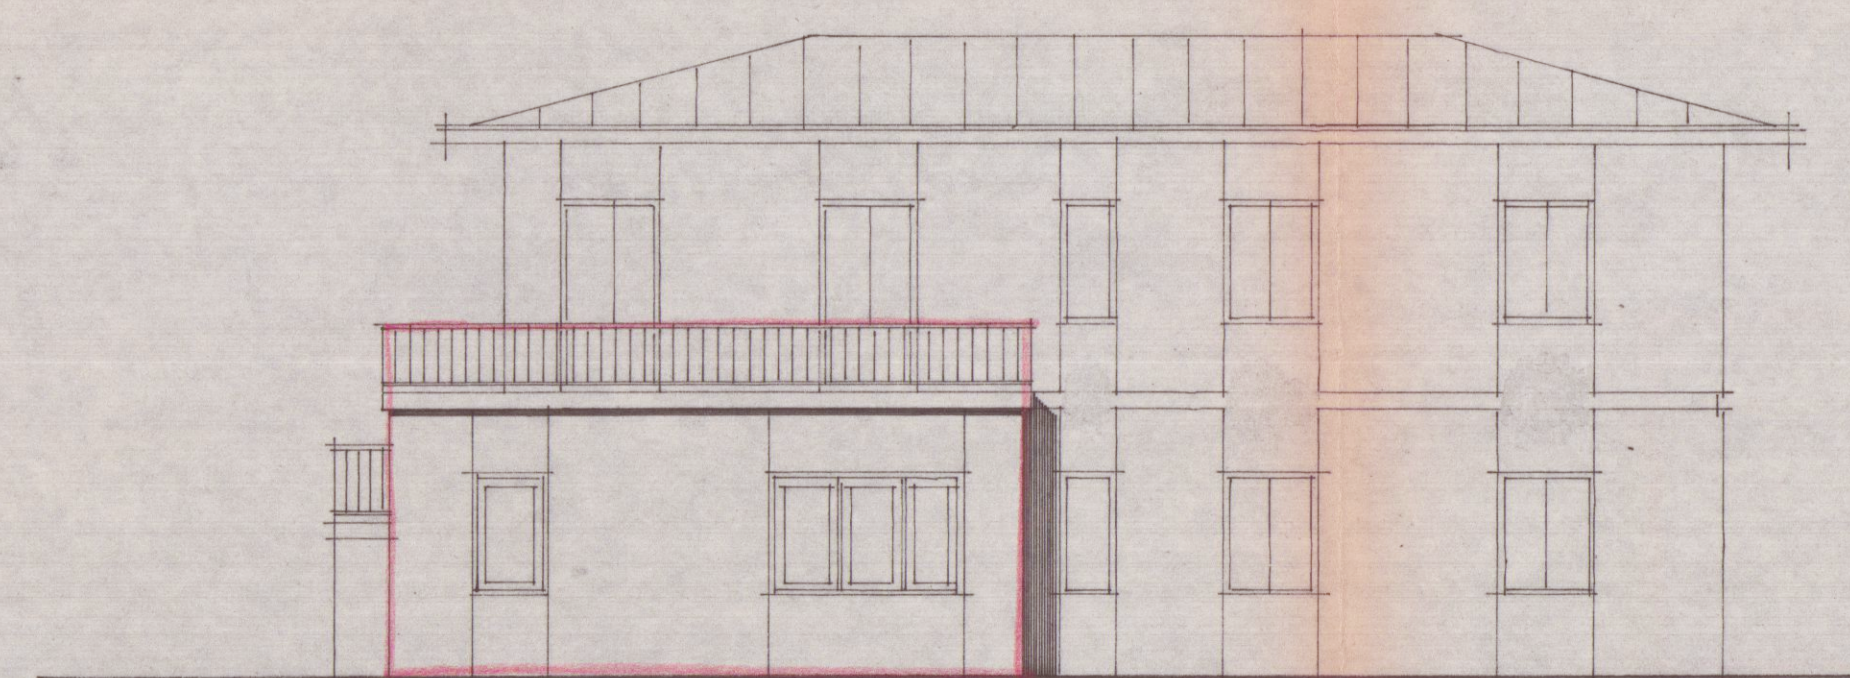


PROSPETTO EST

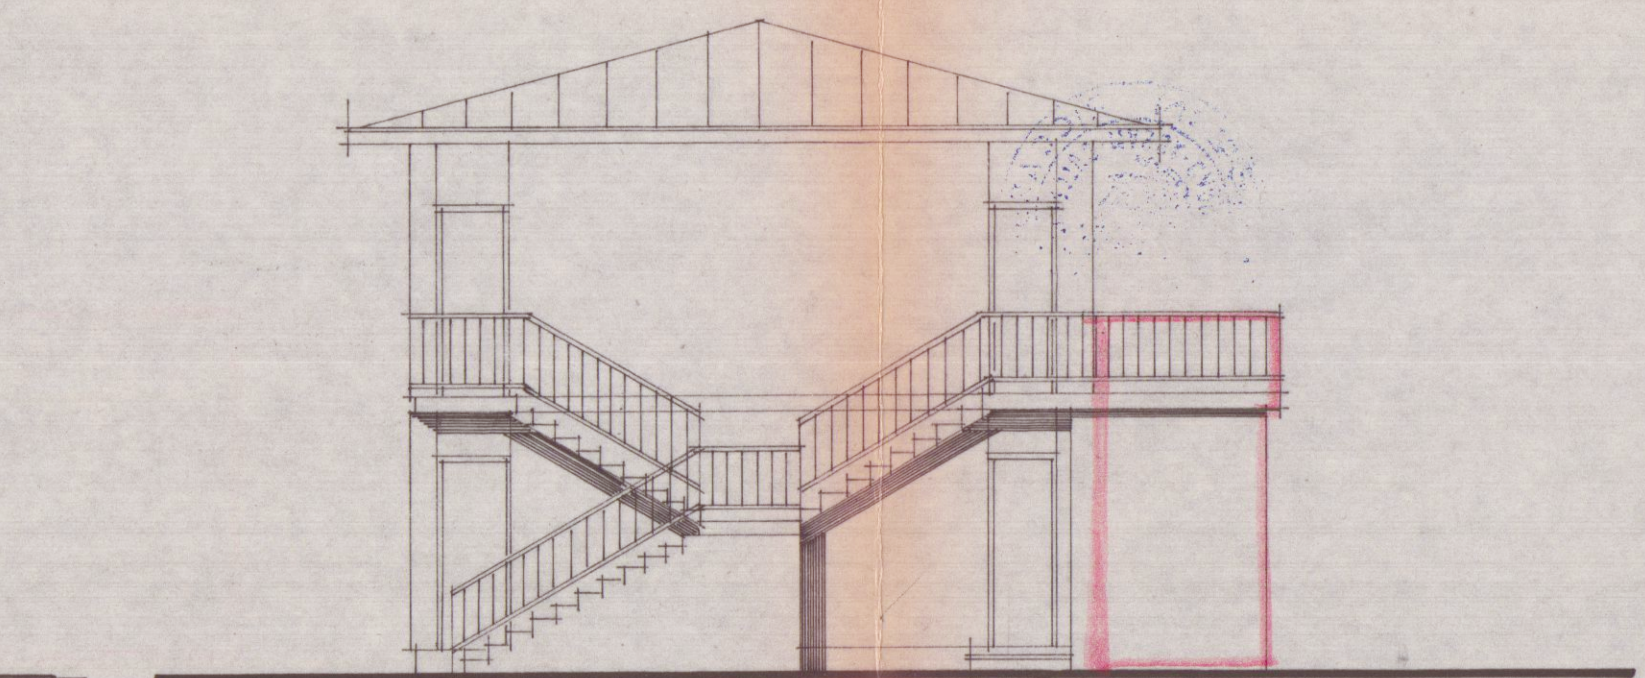


PROSPETTO SUD

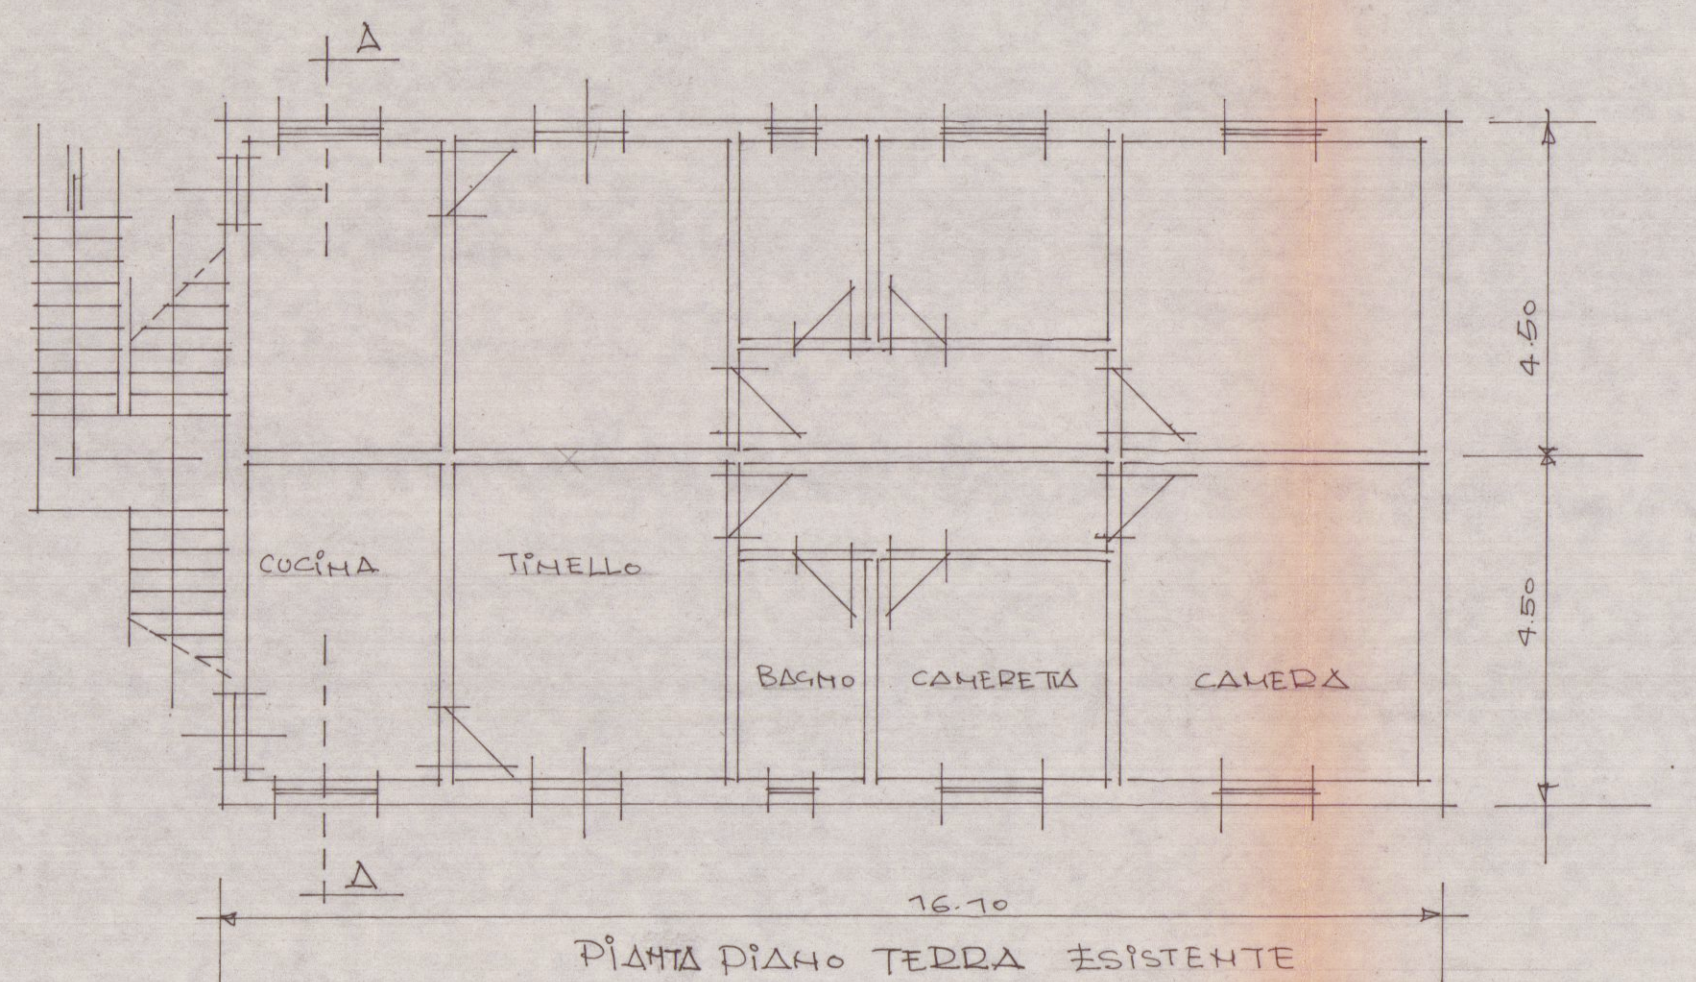

PIANTA PIANO TERRA ESISTENTE

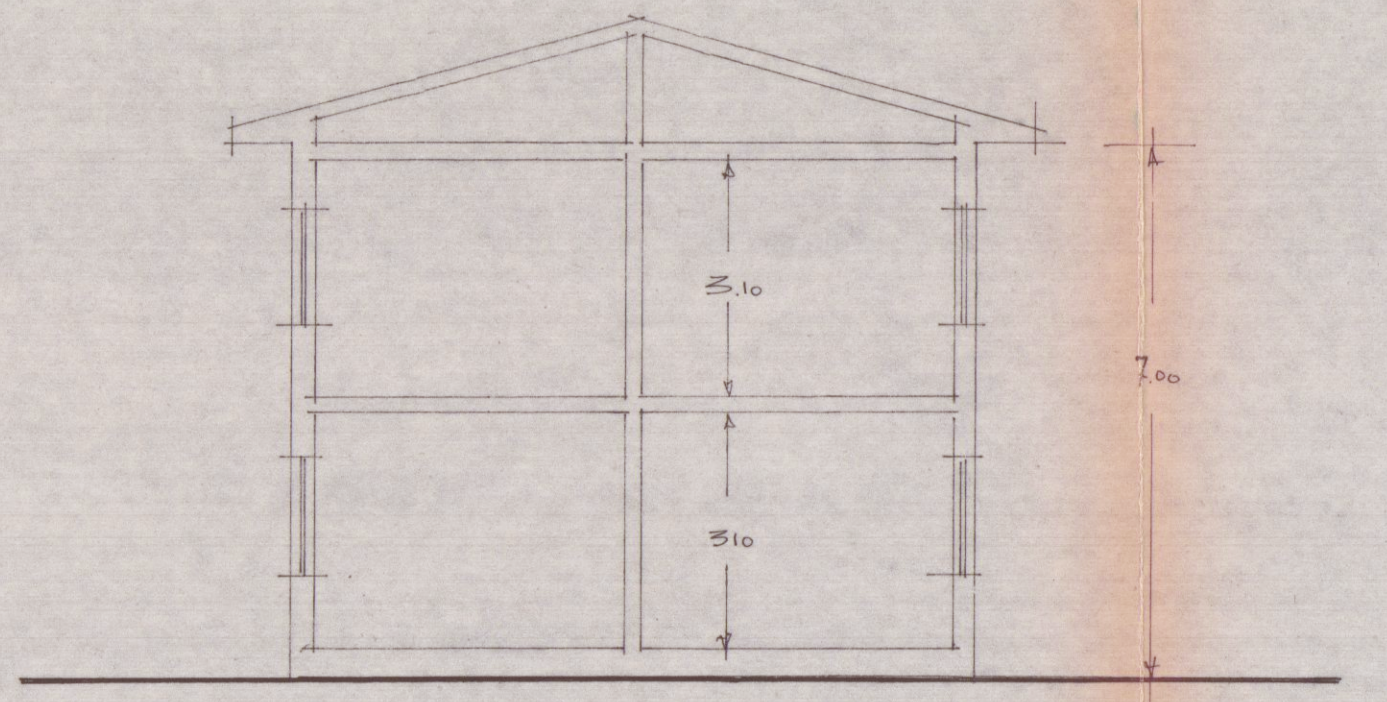


SEZIONE A-A ESISTENTE

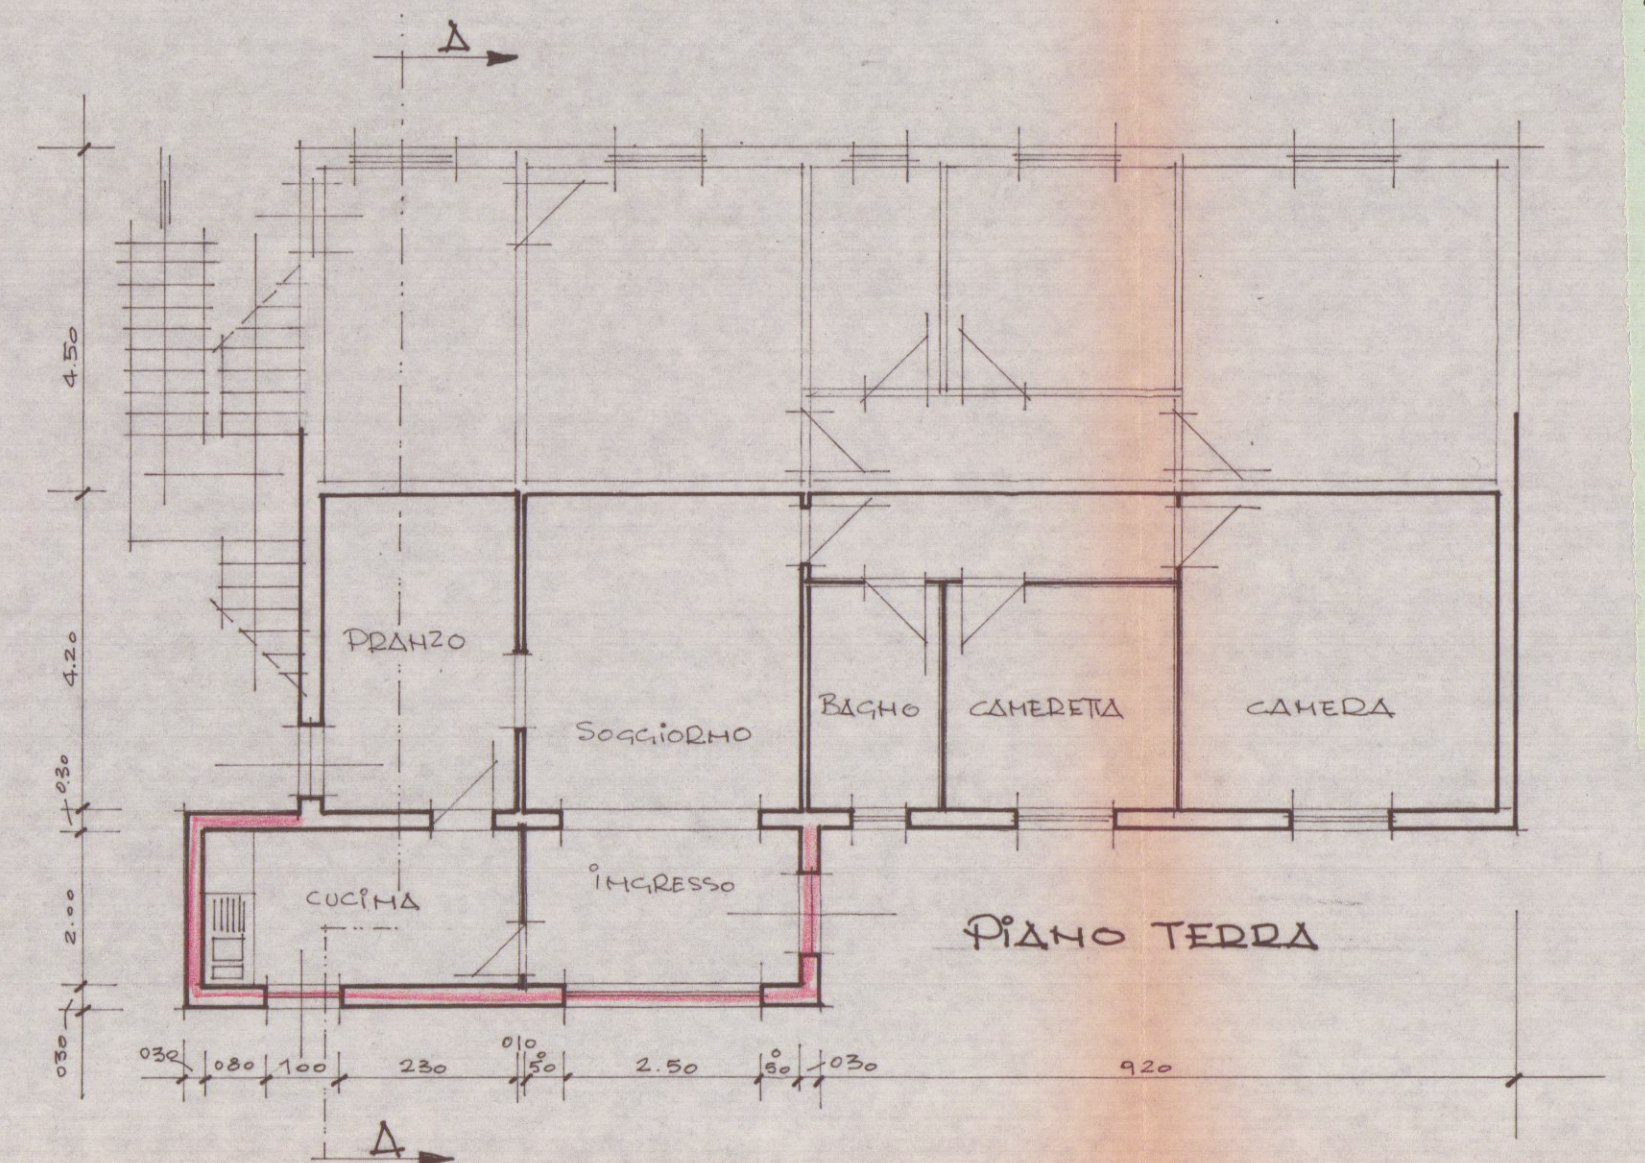


PIANO TERRA

Servizi
Attestato
di L. 500
Lire 500.000
eseguito da CENDERELLI
Renato
sul c/c N. 1/46840 intestato a:
BANCA NAZ. LAVORO - Filiale di Roma
C/ CASSA NAZ. PREVIDENZA
ASSISTENZA A FAVORE DEI GEOMETRI
(Contributo per Marche Giotto)
Via Barberini, 88 - 00100 ROMA
Addi (1) 1977
A Oblio timbrare nell'Ufficio accettante
CARRARA SUCC. 2
Tassa di L. 1.000.000
N. 138 del 16-8-1977
L'Ufficiale di Posta

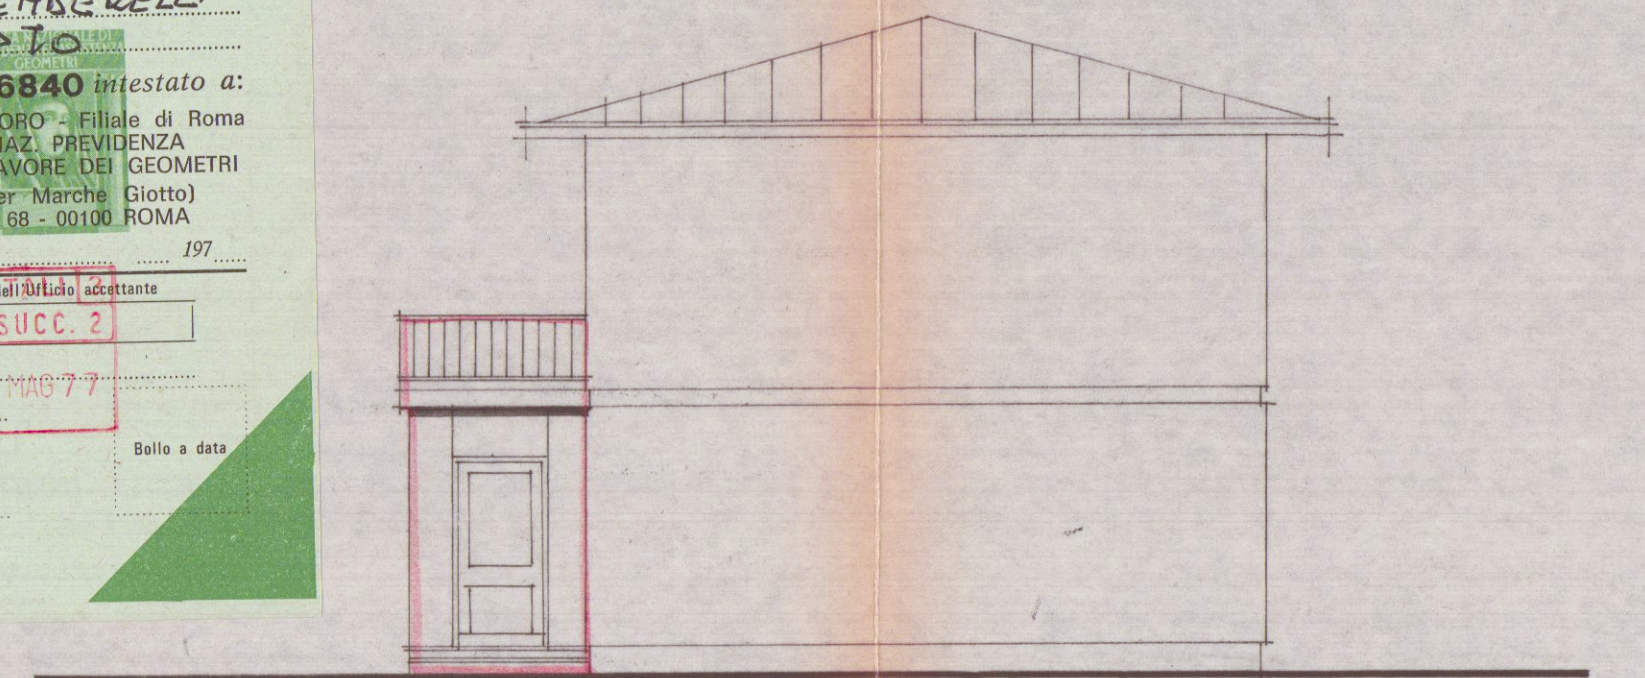

PROSPETTO NORD

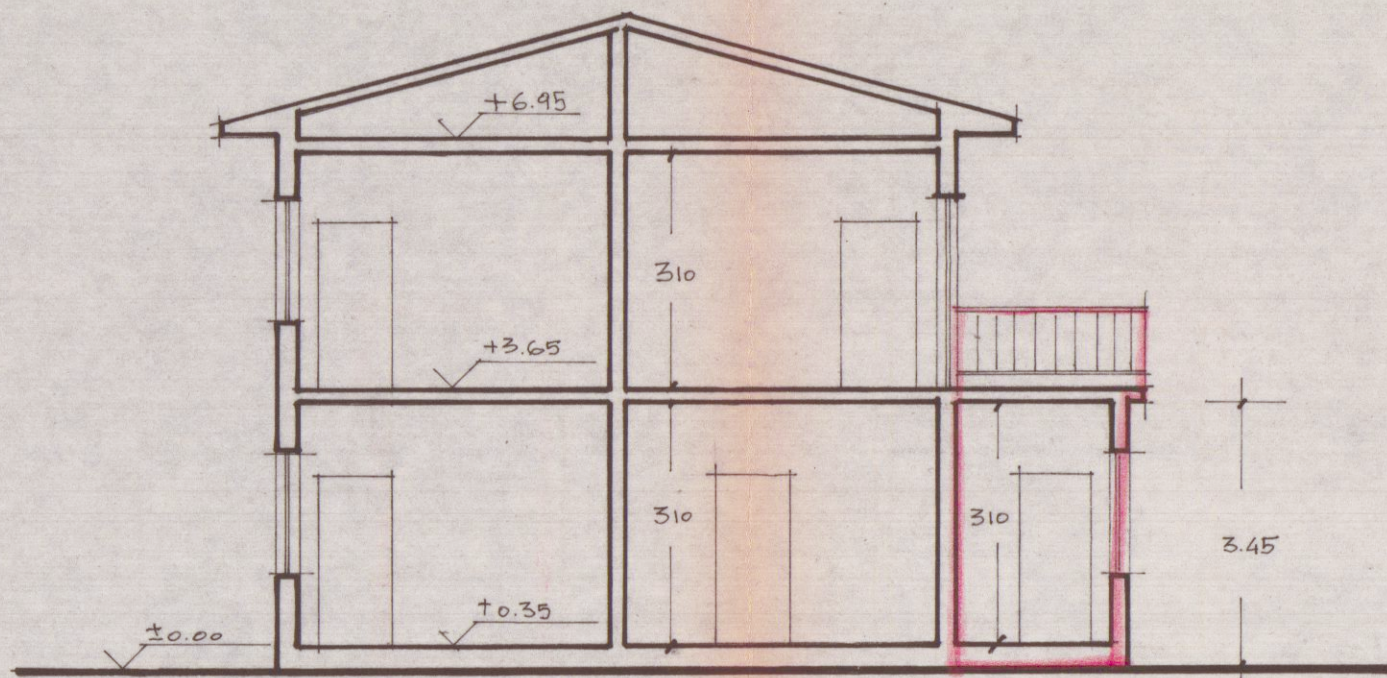

SEZIONE A-A

PIANTA SCHEMATICA
SCALA = 1/200

ZONA DI P.R.G.C. "ZONA RURALE"

UNITÀ ABITATIVA ESISTENTE = F. 1 = 4,50 x 16,10 = 72,45 x 4,345 = Mc. 249,95

AMPLIAMENTO IN PROGETTO = F. 2 = 2,30 x 8,30 = 19,09 x 4,345 = Mc. 65,86

TOTALI Mc. 81,54 Mc. 315,81