



COMUNE DI CARRARA



**TABELLA E SCHEMI**  
**per calcolo oneri di urbanizzazione e per-**  
**centuale afferente il costo di costruzione**  
**L. 28 - 1 - 1977 n. 10 - LR. 30 - 6 - 84 n. 41**

PROPRIETARIO

MORHO CANALONI

PROGETTISTA

Leon Riccardo Lemfreni

Fabbricato sito in loc. STB.D.L.O. Via PIAVE Mapp. 6-80-85-86 Foglio C5

☐ Progetto presentato in data 1-2-86 Prot. N° 1182 / 494

☐ Soluzione N° ..... presentata in data ..... Prot. N° ..... / .....

☐ Variante ☐ sostanziale ☐ non sostanziale ☐ presentata in data ..... Prot. N° ..... / .....

alla costruzione / ampliamento / modifiche / ristrutturazione / .....  
di un fabbricato uso abitazione / artigianale o industriale / direzionale commerciale turistico / agri-  
colo o rurale / pubblico o attrezzatura collettiva / dotato di impianti che utilizzano energia solare

con struttura portante in muratura e/o laterizio ☒ cemento armato ☐ altri ☐  
Zonizzazione di (informativa)

PRGC come urbanistico normale

Zona di saturazione ☐ } Art. 16 Punto 3  
Zona di espansione ☐ } L.R. 30/6/84 n. 41

Zona omogenea A / B / C D E / F / (D.M. 2-4-68 n. 1444)

Piano attuativo SI/NO PPA SI/NO PEEP SI/NO (Evidenziare con croce o circolo i casi ricorrenti)

**VOLUMI COMPLETAMENTE NUOVI** (vedi schema allegato progetto)

Volumi al di sotto del piano di campagna . . . . . Mc .....

Volumi di reddito al di sotto del piano di campagna . . . . . Mc .....  
(vedi allegato a delibera Consiglio Comunale N° 840 del 21/11/84)

**Volumi dal piano di campagna alla gronda e/o secondo quanto previsto delibera-  
zione Consiglio Comunale e N.T.A. del PRGC e Reg. Edil. Cam.** . . . . . Mc .....

Portici in aggiunta o pilotis . . . . . Mc .....

Volumi da sottrarre per variante, volume tecnico, esenzione, altro . . . . . Mc .....

**TOTALE** Mc .....

**VOLUMI DA RISTRUTTURARE**

Interventi di ristrutturazione edilizia di cui alla L.R. 21/5/80 N° 59  
categoria D1 / D2 / D3 / Ristrutturazione urbanistica

Volumi al di sotto del piano di campagna . . . . . Mc .....

Volumi di reddito al di sotto del piano di campagna . . . . . Mc .....  
(vedi allegato a delibera Consiglio Comunale N° 840 del 21/11/84)

**Volumi dal piano di campagna alla gronda e/o secondo quanto previsto delibera-  
zione Consiglio Comunale e N.T.A. del PRGC e Reg. Edil. Com.** . . . . . Mc .....

Portici in aggiunta o pilotis . . . . . Mc .....

Volumi da sottrarre per variante, volume tecnico, esenzione, altro . . . . . Mc .....

**TOTALE** Mc .....

**FABBRICATI ARTIGIANALI O INDUSTRIALI TAB. A/2 a) b) L.R. 41**

**A**  $19.000 + 8.400 = 27.400 \times \text{coeff. Tab. B/1 (1,029)} = \text{L. } 28.194,6/\text{Mq}$

Categorie speciali: Alimentari, Tessili, Calzature, Chimiche ed affini, Cartiere e Cartotecniche.

$23.600 + 8.400 = 32.000 \times \text{coeff. Tab. B/1 (1,029)} = \text{L. } 32.928/\text{Mq}$

**Per frazioni a monte nelle zone di Saturazione**

**B**  $(19.000 \times 0,6) + (8.400 \times 0,6) = 16.440 \times \text{coeff. Tab. B/1 (1,029)} = \text{L. } 16.916,76/\text{Mq}$

Categorie speciali

$(23.600 \times 0,6) + (8.400 \times 0,6) = 19.200 \times \text{coeff. Tab. B/1 (1,029)} = \text{L. } 19.756,8/\text{Mq}$

**Per frazioni a monte zone di Espansione**

**C**  $19.000 + (8.400 \times 0,6) = 24.040 \times \text{coeff. Tab. B/1 (1,029)} = \text{L. } 24.737,16/\text{Mq}$

Categorie speciali

$23.600 + (8.400 \times 0,6) = 28.640 \times \text{coeff. Tab. B/1 (1,029)} = \text{L. } 29.470,56/\text{Mq}$

**Per Zone Omogenee A di Carrara, Avenza, Marina e Fossola**

**D**  $(19.000 \times 0,7) + (8.400 \times 0,7) = 19.180 \times \text{coeff. Tab. B/1 (1,029)} = \text{L. } 19.736,22/\text{Mq}$

Categorie speciali

$(23.600 \times 0,7) + (8.400 \times 0,7) = 22.400 \times \text{coeff. Tab. B/1 (1,029)} = \text{L. } 23.049,6/\text{Mq}$

**NB.** Ai sensi L.R. 41/84 queste ipotesi risultano applicabili sia ai fabbricati completamente nuovi che a quelli ristrutturati.

**FABBRICATI ARTIGIANALI E INDUSTRIALI**

SUPERFICI NUOVE E DA RISTRUTTURARE  
CALCOLO ONERI DI URBANIZZAZIONE

$(\text{Mq}) \times (\text{ipotesi A B C D}) \times (0,8 \text{ se caso previsto al punto 2 art. 21 L.R. 41/84}) =$

**Importo oneri di urbanizzazione**

N.B. Applicando le riduzioni di cui al 2° e 3° comma art. 16 L.R. 41/84 e relativa delib. del C.C. n. 840 del 21/11/84, queste possono essere cumulate a quelle previste dall'art. 21 della L.R. 41/84 fino ad un massimo del 50% delle tabelle regionali.

|       |   |          |                      |
|-------|---|----------|----------------------|
| MQ    |   | IPOTESI  |                      |
| 43.68 | x | 28.194,6 | x 0,8 = L. 1.330.000 |

**RIEPILOGO GENERALE**

CONTRIBUTO ONERI DI URBANIZZAZIONE

L. .... 1330.000

CONTRIBUTO COSTO DI COSTRUZIONE

L. ....


CONCESSIONE GRATUITA AI SENSI

I sottoscritti dichiarano che il progetto ed il presente allegato sono compilati in piena conformità alle vigenti disposizioni di legge e dei regolamenti di edilizia, e delle norme urbanistiche vigenti nel Comune e ciò, ad ogni effetto, anche delle proprietà confinanti e nei riguardi dei terzi e cioè con assoluto sollievo di ogni responsabilità del Comune.

Timbro e firma  
del progettista



Firma del proprietario  
(o di chi legalmente lo rappresenta)

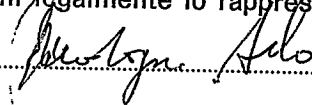


Il sottoscritto proprietario dichiara di volersi impegnare ad applicare prezzi di vendita e canoni di locazione determinati in base alla convenzione tipo approvata dal Comune ai sensi dell'art. 8 della legge 18.1.77 n. 10.

Firma del proprietario  
(o di chi legalmente lo rappresenta)

(Vedi atto Notaio ..... del .....)

Controllato IL TECNICO

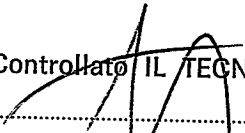

ARCHITETTO CAPO



Eventuale parere Ufficio Legale o Segreteria

Parere Commissione edilizia  
favorevole/contrario in data


9/2/86

n.

25

Carrara li

IL SINDACO

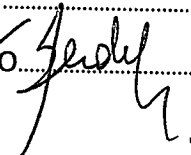

AL COMUNE DI CARRARA  
UFFICIO URBANISTICA

PROGETTO DI: ..... *Mense e dopobarba* .....  
di proprietà: ..... *Monno Conoloni* .....  
sito in : ..... *Corese* .....  
via : ..... *Riese* .....  
mapp. n. .... *68-70-85-86* foglio n. .... *65* .....

Il sottoscritto ..... *Ferraro Roberto* ..... nella qualità di  
progettista delle opere di cui alla presente richiesta, presa conoscenza della circolare n. 4 del  
5.2.60 della Direzione Generale dei Servizi Antincendi e della nota n. 1088 del Comando Provin-  
ciale dei Vigili del Fuoco di Massa-Carrara, e D.M. 16.2.82 dichiara sotto la propria responsabilità  
che il progetto riguarda edificio per il quale a mente della circolare e D.M. suddetti non è imposto  
l'obbligo di sottoporre gli elaborati tecnici all'esame del locale Comando Vigili del Fuoco in quanto:  
**NON RIENTRANTE NEI CASI RICHIESTI.**

Carrara, li ..... *10-4-86* .....

Timbro e firma  
del Progettista



# COMUNE DI CARRARA

Mod. 5

4182/494 di 1986

Li 23 Agosto 1986

Pratica N. ....

Concessione N. ....

OGGETTO: RICHIESTA CONCESSIONE A EDIFICARE - COMUNICAZIONI.

**RACCOMANDATA R.R.**

Al SOC. MARMO CANALONI S.r.l.

Via Vicinale Macchia, 80

MARINA DI CARRARA

Con riferimento alla domanda presentata dalla S.V. in data 1 Febbraio 1986 (classificata al n. ....) con la quale si richiedeva la concessione di cui all'art. 1 della legge 28 gennaio 1977, n. 10, per lavori di costruzione non fabbricato ad uso mensa e servizi igienici in loc. Stadio Via B. Bandinelli - Fabbr. B si comunica, che a seguito del parere espresso dalla COMMISSIONE EDILIZIA nella seduta del 9/7/1986 Verb. n° 25 la medesima è stata accolta a condizione di .....

La concessione potrà essere rilasciata dopo che la S.V. abbia assolto i seguenti adempimenti:

☒  
☒  
☐

presentazione della ricevuta comprovante l'avvenuto versamento degli oneri di concessione  
eventuale delega per il ritiro degli atti

detta Cassa:

☒  
☒  
☒  
☐  
☐

ricevuta comprovante il pagamento dei diritti per ritiro concessione  
pagamento stampati di concessione  
una marca da bollo da L. 6.000

presentazione della documentazione dimostrativa della rispondenza delle caratteristiche di isolamento termico a norma dell'art. 15 della legge e dell'art. 19 del regolamento suddetti; (1)

1) Si allega lettera indicante:

- gli importi dei versamenti da effettuarsi presso la Tesoreria Comunale e relativi agli oneri richiesti per la concessione ai sensi di legge (oneri di urbanizzazione e costo di costruzione);
- scadenze per il pagamento degli oneri di urbanizzazione primaria e secondaria, ai sensi dell'art. 47 della legge 5 agosto 1978, n. 457 e importo della garanzia fidejussoria da costituirsi a favore del Comune per il pagamento delle rate non corrisposte al momento del rilascio della concessione;
- scadenze per il pagamento del contributo relativo al costo di costruzione, ai sensi dell'art. 11 secondo comma della legge 28 gennaio 1977, n. 10, e importo della garanzia fidejussoria da costituirsi a favore del Comune per il pagamento delle rate non corrisposte al momento del rilascio della concessione.

2) Si precisa che la presente comunicazione non costituisce in alcun modo attestazione di avvenuta firma della concessione da parte del Sindaco e che la firma stessa è subordinata agli adempimenti e ai pagamenti suddetti.

3) che dalla data di ricevimento della presente decorre il termine di un anno previsto dall'art. 4 comma IV° della legge 28.1.77 n° 10 per l'inizio dei lavori e di tre anni per la ultimazione dei lavori.

Gli atti necessari per il rilascio della concessione edilizia richiesta, devono essere completati entro un anno pena decadenza dell'accolgimento di cui in premessa

SINDACO  
*[Firma]*

(1) Solo in caso di intervento sul preesistente, qualora il Sindaco decida di imporre le opere di isolamento, ai sensi dell'art. 8 del Regolamento approvato con D.P.R. 28 giugno 1977, n. 1052.

## RELAZIONE DI NOTIFICA

Il sottoscritto Messo del Comune di  
del presente atto al Sig.  
abitante in  
consegnandola nelle mani di

dichiara di avere oggi notificato copia


IL MESSO COMUNALE



AMMINISTRAZIONE P.T.



AVVISO DI RICEVIMENTO  
COMUNE DI  
54033 CARRARA  
O DI RISCOSSIONE (MS)

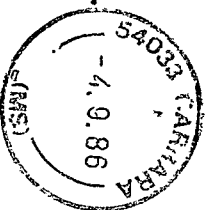

DA RESTITUIRE A: Ufficio Urbanistica

N.B. - Il mittente è pregato di  
apportare chiaramente su entrambe  
le facciate le indicazioni richieste

VIA

COMUNE DI

5 4 0 3 3

C.A.P.

CARRARA

LOCALITÀ

MS

SIGLA PROV.

**A.R.****AVVISO DI RICEVIMENTO O DI RISCOSSIONE**

della:

☒ Raccomandata☐ Vaglia☐ Assicurata☐ Pacco

del:

spedito il

dall'Ufficio di

indirizzato a

SOC. MARNO. CANALONI S.r.l.

Via Vicinale Macchia 80 MARINA DI CARRARA

Dichiaro di aver ricevuto quanto suindicato il

5/9/86

Firma dell'incaricato  
della distribuzione o del pagamento

Firma

Bollo dell'Ufficio  
di distribuzione o di pagamento.



- MARMO CATHALONI -



Città ..... *Marmo Canaloni*

*3568664* Tagliando **A**

Dichiarazione di inizio lavori

N° **3221**

Carrara, lì .....

*Marmo*

**Al Sig. Sindaco**  
del Comune di CARRARA

Il sottoscritto Sig. **MARMO CANALONI s.r.l.**

nato a ..... *Carrara* ..... residente a ..... *Carrara* .....

attuale intestatario della CONCESSIONE EDILIZIA

N. *249* ..... per il progetto approvato in data *11-7-86* .....

dichiaro sotto la mia personale responsabilità in modo inequivocabile e senza possibilità di errore e di ulteriore

correzione che ho dato inizio ai lavori di costruzione di cui alla citata concessione in data *24-9-86* .....

sotto la direzione tecnica del Sig. *R. Ferrarini* .....

La presente dichiarazione ha validità unica ed assoluta ed è dovuta ad uso di tutti gli uffici ai quali

la presente spetta per competenza.

COMUNE DI CARRARA

UFFICIO URBANISTICA

**MARMO CANALONI s.r.l.**  
F.to ..... *L. Amministratore Unico* .....

Protocollo N. *6036*

Data ..... **24 SET. 1986**

E' d'obbligo la restituzione all'Ufficio Urbanistica. La mancata presentazione del tagliando o la sua presentazione senza preventivo ottenimento dell'allineamento comporta ai sensi dell'art. 32 legge 17.8.1942 n. 1150 le sanzioni previste dall'art. 41 della stessa legge modificata dall'art. 13 della legge 6.8.67 n. 765, ed inoltre quelle previste dall'art. 17 della legge 28 gennaio 1977 n. 10.

**MARMO CANALONI s.r.l.**

Data

## Tagliando B

Dichiarazione di completamento  
copertura

N° 3221

Carrara, li .....

*meuse*

**Al Sig. Sindaco**  
del Comune di CARRARA

**MARMO CANALONI s.r.l.**

Il sottoscritto Sig. ....

nato a ..... residente a .....

attuale intestatario della CONCESSIONE EDILIZIA

N. *249* per il progetto approvato in data *21-7-86*

a cui è stato dato inizio ai lavori in data *24.02.88*

dichiaro sotto la mia personale responsabilità che i  
lavori di completamento della copertura sono giunti a  
termine in data *17.02.1988* sotto la  
direzione tecnica del Sig. ....

La presente dichiarazione ha validità unica ed  
assoluta ed è dovuta ad uso di tutti gli uffici ai quali

la presente spetta per competenza.

**COMUNE DI CARRARA**

**UFFICIO URBANISTICO**

F.to **MARMO CANALONI s.r.l.**  
**L'Amministratore Unico**

Protocollo N. *838*

Data *17 FEB 1988*

E' d'obbligo la restituzione all'Ufficio Urbanistica. La mancata presentazione del tagliando comporta ai sensi dell'art. 32 legge 17.8.1942 n. 1150 le sanzioni previste dall'art. 41 della stessa legge modificata dall'art. 13 della legge 6.8.67 n. 765, ed, inoltre quelle previste dall'art. 17 della legge 28.1.77 n. 10.

Ditta **MARMO CANALONI s.r.l.**

Tagliando C

Dichiarazione di ultimazione  
dei lavori

N° 3221

Carrara, li 12 - 02 - 88

*meuse*

**Al Sig. Sindaco**  
del Comune di CARRARA

**MARMO CANALONI s.r.l.**

Il sottoscritto Sig. ....

nato a ..... residente a .....

attuale intestatario della CONCESSIONE EDILIZIA

N° 249 per il progetto approvato in data 21 - 2 - 86

a cui è stato dato inizio ai lavori in data 24 - 9 - 86

dichiaro sotto la mia personale responsabilità che i

lavori di cui alla concessione in oggetto sono stati ul-

timati in data 12 - 2 - 88 sotto la direzione

tecnica del Sig. ....

La presente dichiarazione ha validità unica ed  
assoluta ed è dovuta ad uso di tutti gli uffici ai quali  
la presente spetta per competenza.

**COMUNE DI CARRARA**  
**UFFICIO URBANISTICA**

Protocollo N. 38 **MARMO CANALONI s.r.l.**  
**L'Amministratore Unico**

Data 17 FEB 1988

E' d'obbligo la restituzione all'Ufficio Urbanistica. La mancata presentazione del tagliando comporta ai sensi dell'art. 32 legge 17.8.1942 n. 1150 le sanzioni previste dall'art. 41 della stessa legge modificata dall'art. 13 della legge 6.8.67 n. 765, ed inoltre quelle previste dall'art. 17 della legge 28.1.77 n. 10.

# COMUNE DI CARRARA

PATRIMONIO ED ECONOMATO

Codice Fiscale n. 00079450458

- N. 7080

SERVIZIO CASSA

L.

1190

Bolli a  
tergo

*Il sottoscritto dichiara di aver ricevuto*  
dal Sig. *Mauro Baccalari*

la somma di L.

*Quattromiladuecento*

per

*Dinari*

Carrara, li

*18. P. 1986*

L'Economo Comunale

Prof. N. 4182/494Li 11/4/80OGGETTO: **PAGAMENTO DEL CONTRIBUTO PER IL RILASCIO DI CONCESSIONE PER L'ESECUZIONE DI OPERE.**

Al FRANCESCO CANALONI S.r.l.  
C/o GUARDINI aldo  
Via Vic. Uccellina n. 80  
Urban. L. Cenerio

e, p. c.: ALL'UFFICIO DI RAGIONERIA **SEDE**  
Alla TESORERIA COMUNALE **SEDE**

In conformità a quanto disposto dalla Legge 28 gennaio 1977, n. 10 sulla edificabilità dei suoli e dalla legge 5 agosto 1978, n. 457 ed in riferimento alla domanda presentata dalla S.V., intesa ad ottenere il rilascio della concessione per l'esecuzione dei lavori di (1) Costruzione nuova e ampliamento

in (2) Stadio Via B. Benelli  
si comunica che il contributo, di cui all'art. 11 della legge succitata, da versare presso la Tesoreria Comunale è stato così determinato:

a) per le spese di urbanizzazione . . . . . L. 1.330.000  
da versare alle condizioni indicate nella delibera consiliare n. .... del ..... e cioè:

— ..... rata di L. .... (data) .....  
— ..... rata di L. .... (data) .....  
— ..... rata di L. .... (data) .....  
— ..... rata di L. .... (data) .....

b) per spese commisurate al costo di costruzione . . . . . L. ....  
da versare alle condizioni indicate nella delibera consiliare n. .... del ..... e cioè:

— ..... rata di L. .... (data) .....  
— ..... rata di L. .... (data) .....  
— ..... rata di L. .... (data) .....  
— ..... rata di L. .... (data) .....

c) per la realizzazione diretta di opere di urbanizzazione, dovrà essere prestata a favore di questo Comune reale e valida cauzione, costituita anche mediante fidejussione in conformità al disposto dell'art. 54 del Regolamento per l'amministrazione del patrimonio e per la contabilità generale dello Stato, approvato con R.D. 23 maggio 1924, n. 827 e sue successive modificazioni, per un valore di L. .... a garanzia dell'esecuzione di parte delle opere d'urbanizzazione primaria.

d) per garantire il puntuale pagamento delle rate degli oneri di urbanizzazione e del costo di costruzione successive al rilascio della concessione dovrà essere prestata a favore di questo Comune, nei modi previsti al punto c), una reale e valida cauzione per un valore di L. ....

Tali garanzie, se prestate mediante fidejussione, dovranno avere legale validità sino alla restituzione dell'atto stesso da parte di questo Comune.

IL SINDACO

(1) Descrivere sommariamente la natura dei lavori.

(2) Indicare l'ubicazione dei lavori da eseguire.

AVVERTENZE — Avverso la determinazione del contributo è ammesso ricorso giurisdizionale al Tribunale Amministrativo Regionale ai sensi dell'art. 16 della legge 28-1-1977, n. 10. Il mancato pagamento dei contributi nei termini fissati comporterà l'applicazione delle sanzioni previste dall'art. 15 della legge 28 gennaio 1977, n. 10, che, unitamente ai contributi non versati, saranno riscossi con l'ingiunzione prevista dall'art. 2 del R.D. 14 aprile 1910, n. 639.

Prot. N. 4182/484Li. 11/4/80

OGGETTO: PAGAMENTO DEL CONTRIBUTO PER IL RILASCIO DI CONCESSIONE PER L'ESECUZIONE DI OPERE.

Al M. ANNO CANALONI S.R.L.  
Via QUADANI 10  
Via Vic. Moravia n. 80  
Marina L. Pueri

e, p.c.: All'UFFICIO DI RAGIONERIA SEDE  
Alla TESORERIA COMUNALE SEDE

In conformità a quanto disposto dalla Legge 28 gennaio 1977, n. 10 sulla edificabilità dei suoli e dalla legge 5 agosto 1978, n. 457 ed in riferimento alla domanda presentata dalla S.V., intesa ad ottenere il rilascio della concessione per l'esecuzione dei lavori di (1) Costruzione nuova e ampliamenti

in (2) Stadio Via B. Benelli  
si comunica che il contributo, di cui all'art. 11 della legge succitata, da versare presso la Tesoreria Comunale è stato così determinato:

a) per le spese di urbanizzazione . . . . . L. 1.330.000  
da versare alle condizioni indicate nella delibera consiliare n. .... del ..... e cioè:

— ..... rata di L. .... (data) .....  
— ..... rata di L. .... (data) .....  
— ..... rata di L. .... (data) .....  
— ..... rata di L. .... (data) .....

b) per spese commisurate al costo di costruzione . . . . . L. ....  
da versare alle condizioni indicate nella delibera consiliare n. .... del ..... e cioè:

— ..... rata di L. .... (data) .....  
— ..... rata di L. .... (data) .....  
— ..... rata di L. .... (data) .....  
— ..... rata di L. .... (data) .....

c) per la realizzazione diretta di opere di urbanizzazione, dovrà essere prestata a favore di questo Comune reale e valida cauzione, costituita anche mediante fidejussione in conformità al disposto dell'art. 54 del Regolamento per l'amministrazione del patrimonio e per la contabilità generale dello Stato, approvato con R.D. 23 maggio 1924, n. 827 e sue successive modificazioni, per un valore di L. .... a garanzia dell'esecuzione di parte delle opere d'urbanizzazione primaria.

d) per garantire il puntuale pagamento delle rate degli oneri di urbanizzazione e del costo di costruzione successive al rilascio della concessione dovrà essere prestata a favore di questo Comune, nei modi previsti al punto c), una reale e valida cauzione per un valore di L. ....

Tali garanzie, se prestate mediante fidejussione, dovranno avere legale validità sino alla restituzione dell'atto stesso da parte di questo Comune.

IL SINDACO  
M. M. M.

(1) Descrivere sommariamente la natura dei lavori.

(2) Indicare l'ubicazione dei lavori da eseguire.

AVVERTENZE — Avverso la determinazione del contributo è ammesso ricorso giurisdizionale al Tribunale Amministrativo Regionale ai sensi dell'art. 16 della legge 28-1-1977, n. 10. Il mancato pagamento dei contributi nei termini fissati comporterà l'applicazione delle sanzioni previste dall'art. 15 della legge 28 gennaio 1977, n. 10, che, unitamente ai contributi non versati, saranno riscossi con l'ingiunzione prevista dall'art. 2 del R.D. 14 aprile 1910, n. 639.



60 COMUNE CARRARA PIVA00079450458

SERVIZIO di TESORERIA  
(Gestione Cassa di Risparmio di Firenze)

ESERCIZIO 86      Ricevuta N° 3.497

Reverse d'incasso N° 5.012/ 0

Dal Sig. MARMO CANALONI

riceviamo la somma di L. 1.330.000

per ONERI U. E COSTO COST.


BOLLO L. 500

LI 3/09/86

IL TESORIERE

SALVO I DIRITTI DELL'ENTE



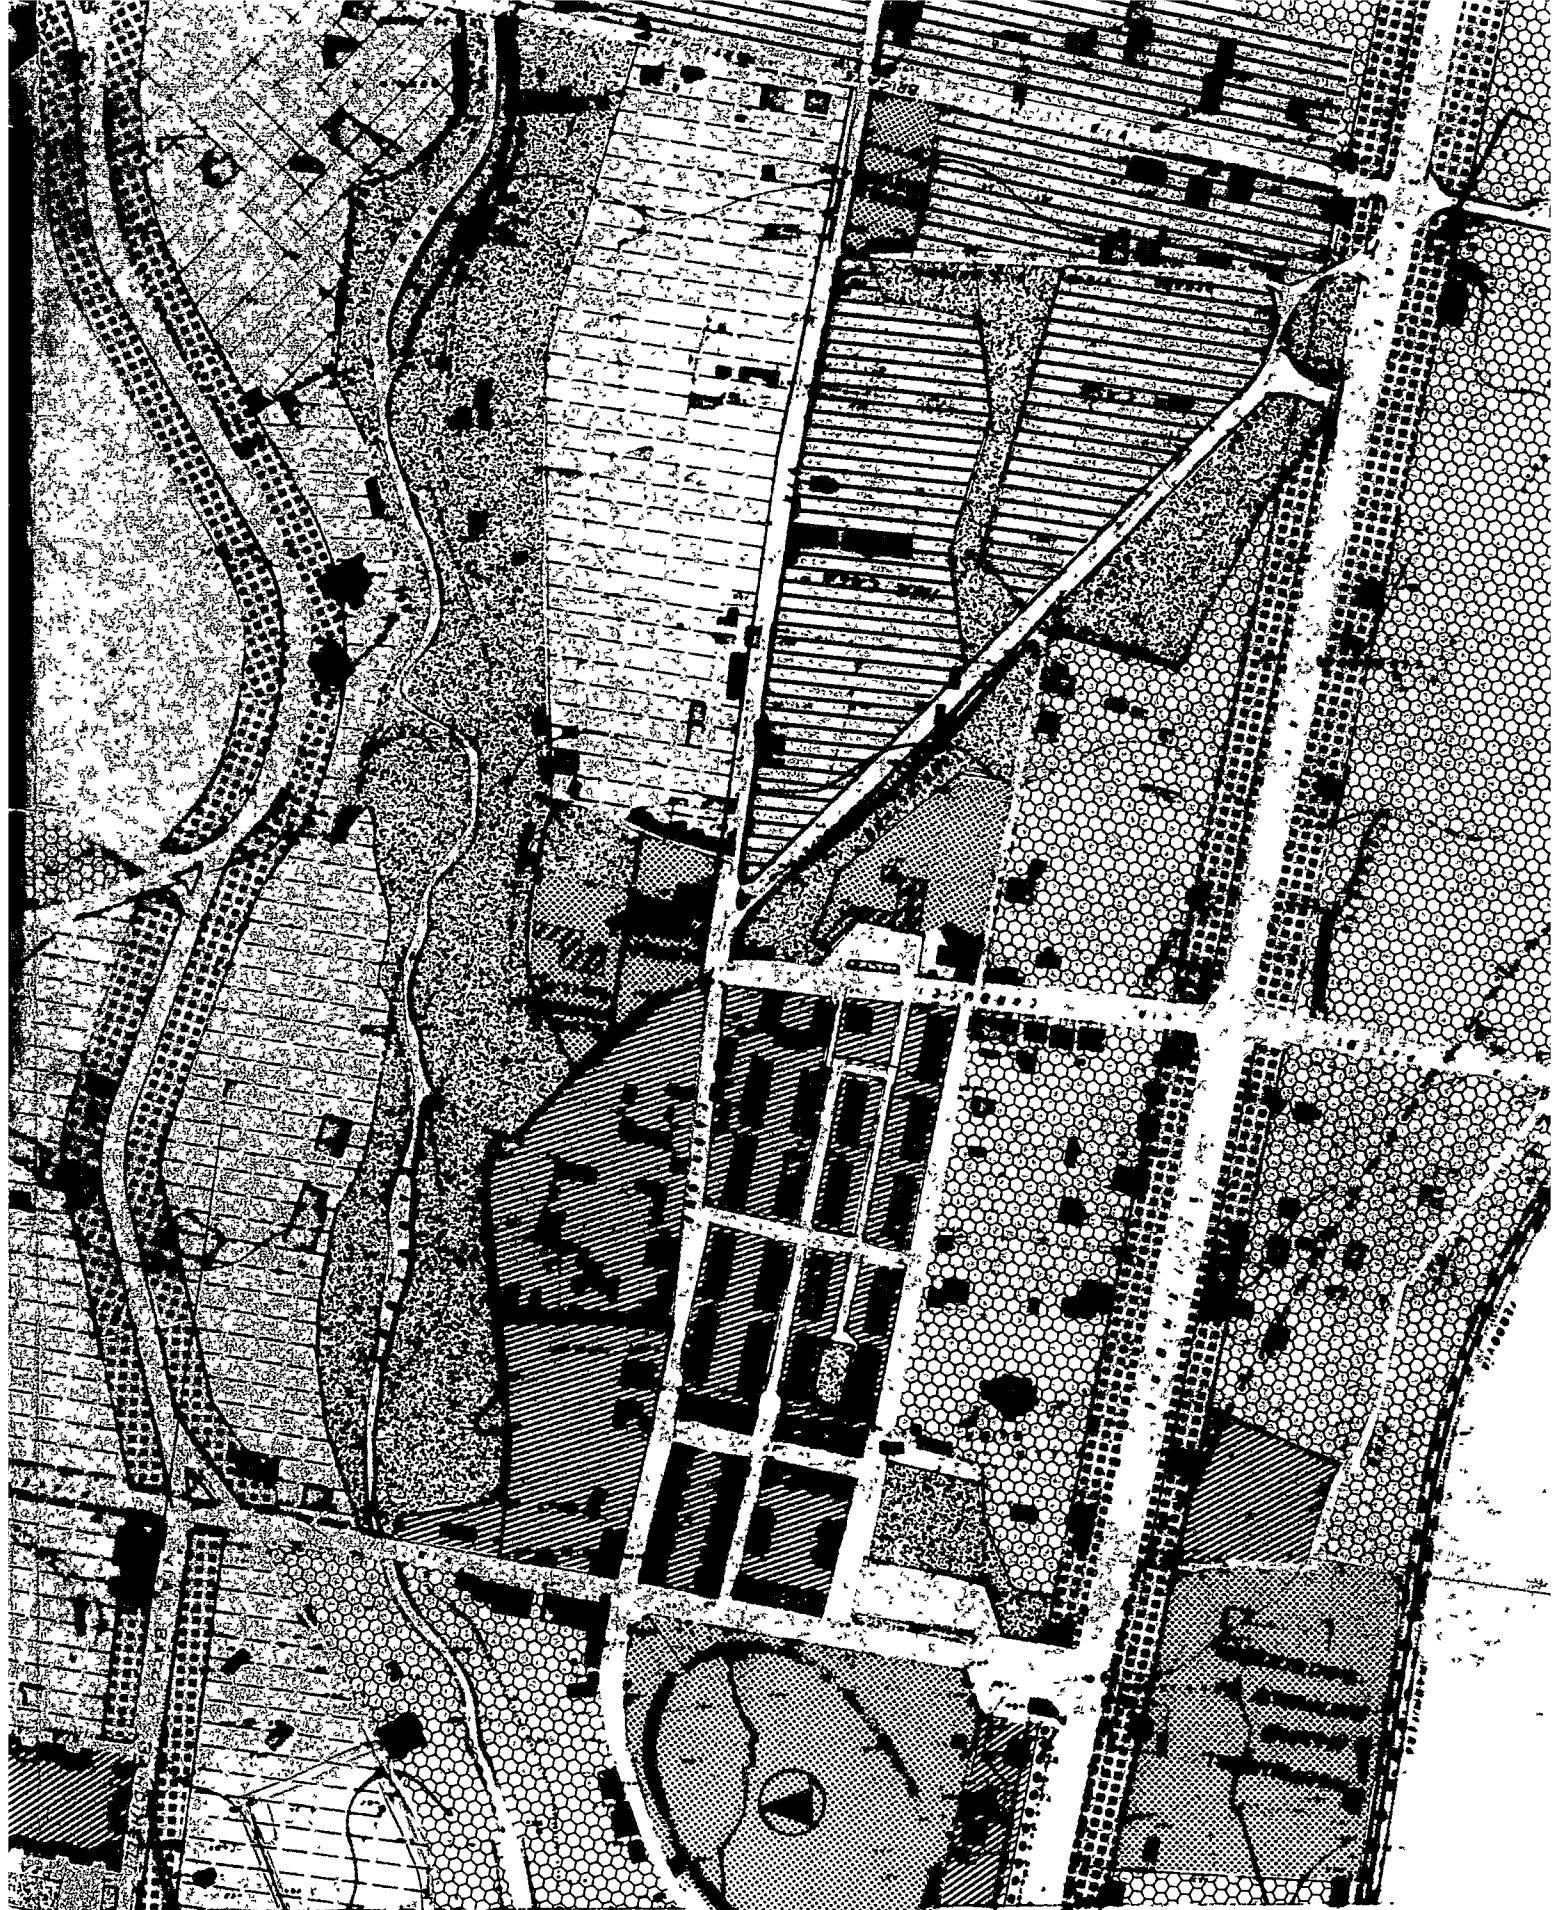


18

2. PC 71

UNITÀ SANITARIA LOCALE N. 2

AREA DI MASSA - CARRARA

UFFICIO Segr. Presidenza

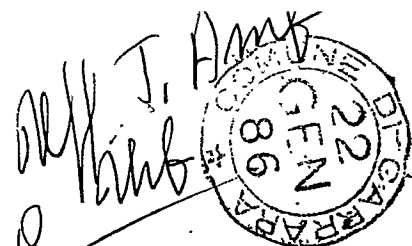

OGGETTO: Parere su progetto installazione monolame ed installazione  
impianto riciclaggio degli affluenti -

Risposta al N. 26239/26240 in data \_\_\_\_\_

Allegati 2

Prot. N. 468

li. 11 Gennaio 1986

*Handwritten:* 103/2  
36239 - 36240/85

- Sign. SINDACO

Comune di

CARRARA

**B**


Con riferimento alle pratiche citate in oggetto, si comunica che la Commissione nuovi insediamenti produttivi, nominata ai sensi dell'art. 10 della L.R.T. 7.5.85 n°60, ha rilasciato il seguente parere :

"FAVOREVOLE SUBORDINATO A: 1) - quanto dichiarato dal rappresentante legale della Ditta e che si allega in copia alla presente; 2) - esame ed approvazione da parte dell'U.S.L. del progetto inerente i servizi igienici, spogliatoi, docce e refettorio per dipendenti. *Manja*  
Resta inteso che il Comune dovrà subordinare il certificato di ultimazione lavori e di agibilità al definitivo parere della Comm.ne Nuovi Ins. Produttivi".

Si restituisce, allegata alla presente, la relativa pratica.

Distinti saluti,

*Per nota  
Cont. 2.000  
rec. dare  
27/1/86*

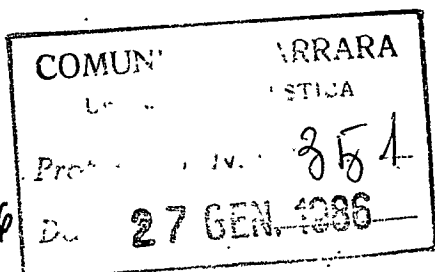

IL PRESIDENTE  
(Marino Lippi)

OGGETTO : Relazione tecnica illustrativa sui materiali impiegati nella esecuzione dei lavori sotto descritti e sue parti interessate da intervento.

LAVORI DI: *costruzione residence* *Mestre*  
.....  
ubicati in *Canale* ..... via *Pave* .....

PROPRIETA': *Manno Canoloni* .....

B

FONDAZIONI..... *in CA* .....

MURATURA IN ELEVAZIONE..... *forata* .....

TRAMEZZATURE..... *in ferro* .....

SOLAI DI CALPESTIO..... *in cla* .....

COPERTURA..... *cla* .....

MANTO DI COPERTURA..... *quadri cemento* .....

INTONACI..... *di civile* .....

PAVIMENTAZIONI E RIVESTIMENTI..... *in marmo* .....

IMPIANTO IDRICO E SANITARIO..... *ferro e ceramica* .....

IMPIANTO TERMICO..... *e gas* .....

SERRAMENTI INTERNI ED ESTERNI..... *in alluminio anodizzato* .....

IMPERMEABILIZZAZIONE/COIBENTAZIONE..... *panelli isolat. e guaine* .....

CANALE E PLUVIALI..... *in rame* .....

TINTEGGIATURE..... *tempera* .....

SISTEMAZIONI ESTERNE..... .....

**UFFICIO URBANISTICA**

Progetto di proprietà della Ditta MARIO CANALONI  
di uso MENSA sito in STADIO  
Via Bondurilli Sez.          f° 65 mappale 67-70 e  
ALL'INGEGNERE CAPO - SEDE


Classificazione della zona: Industria Manifera

**Prescriz. di P.R.P. a lottizzazione**

[illegible]

## IL TECNICO

## L'ARCHITETTO CAPO SEZIONE

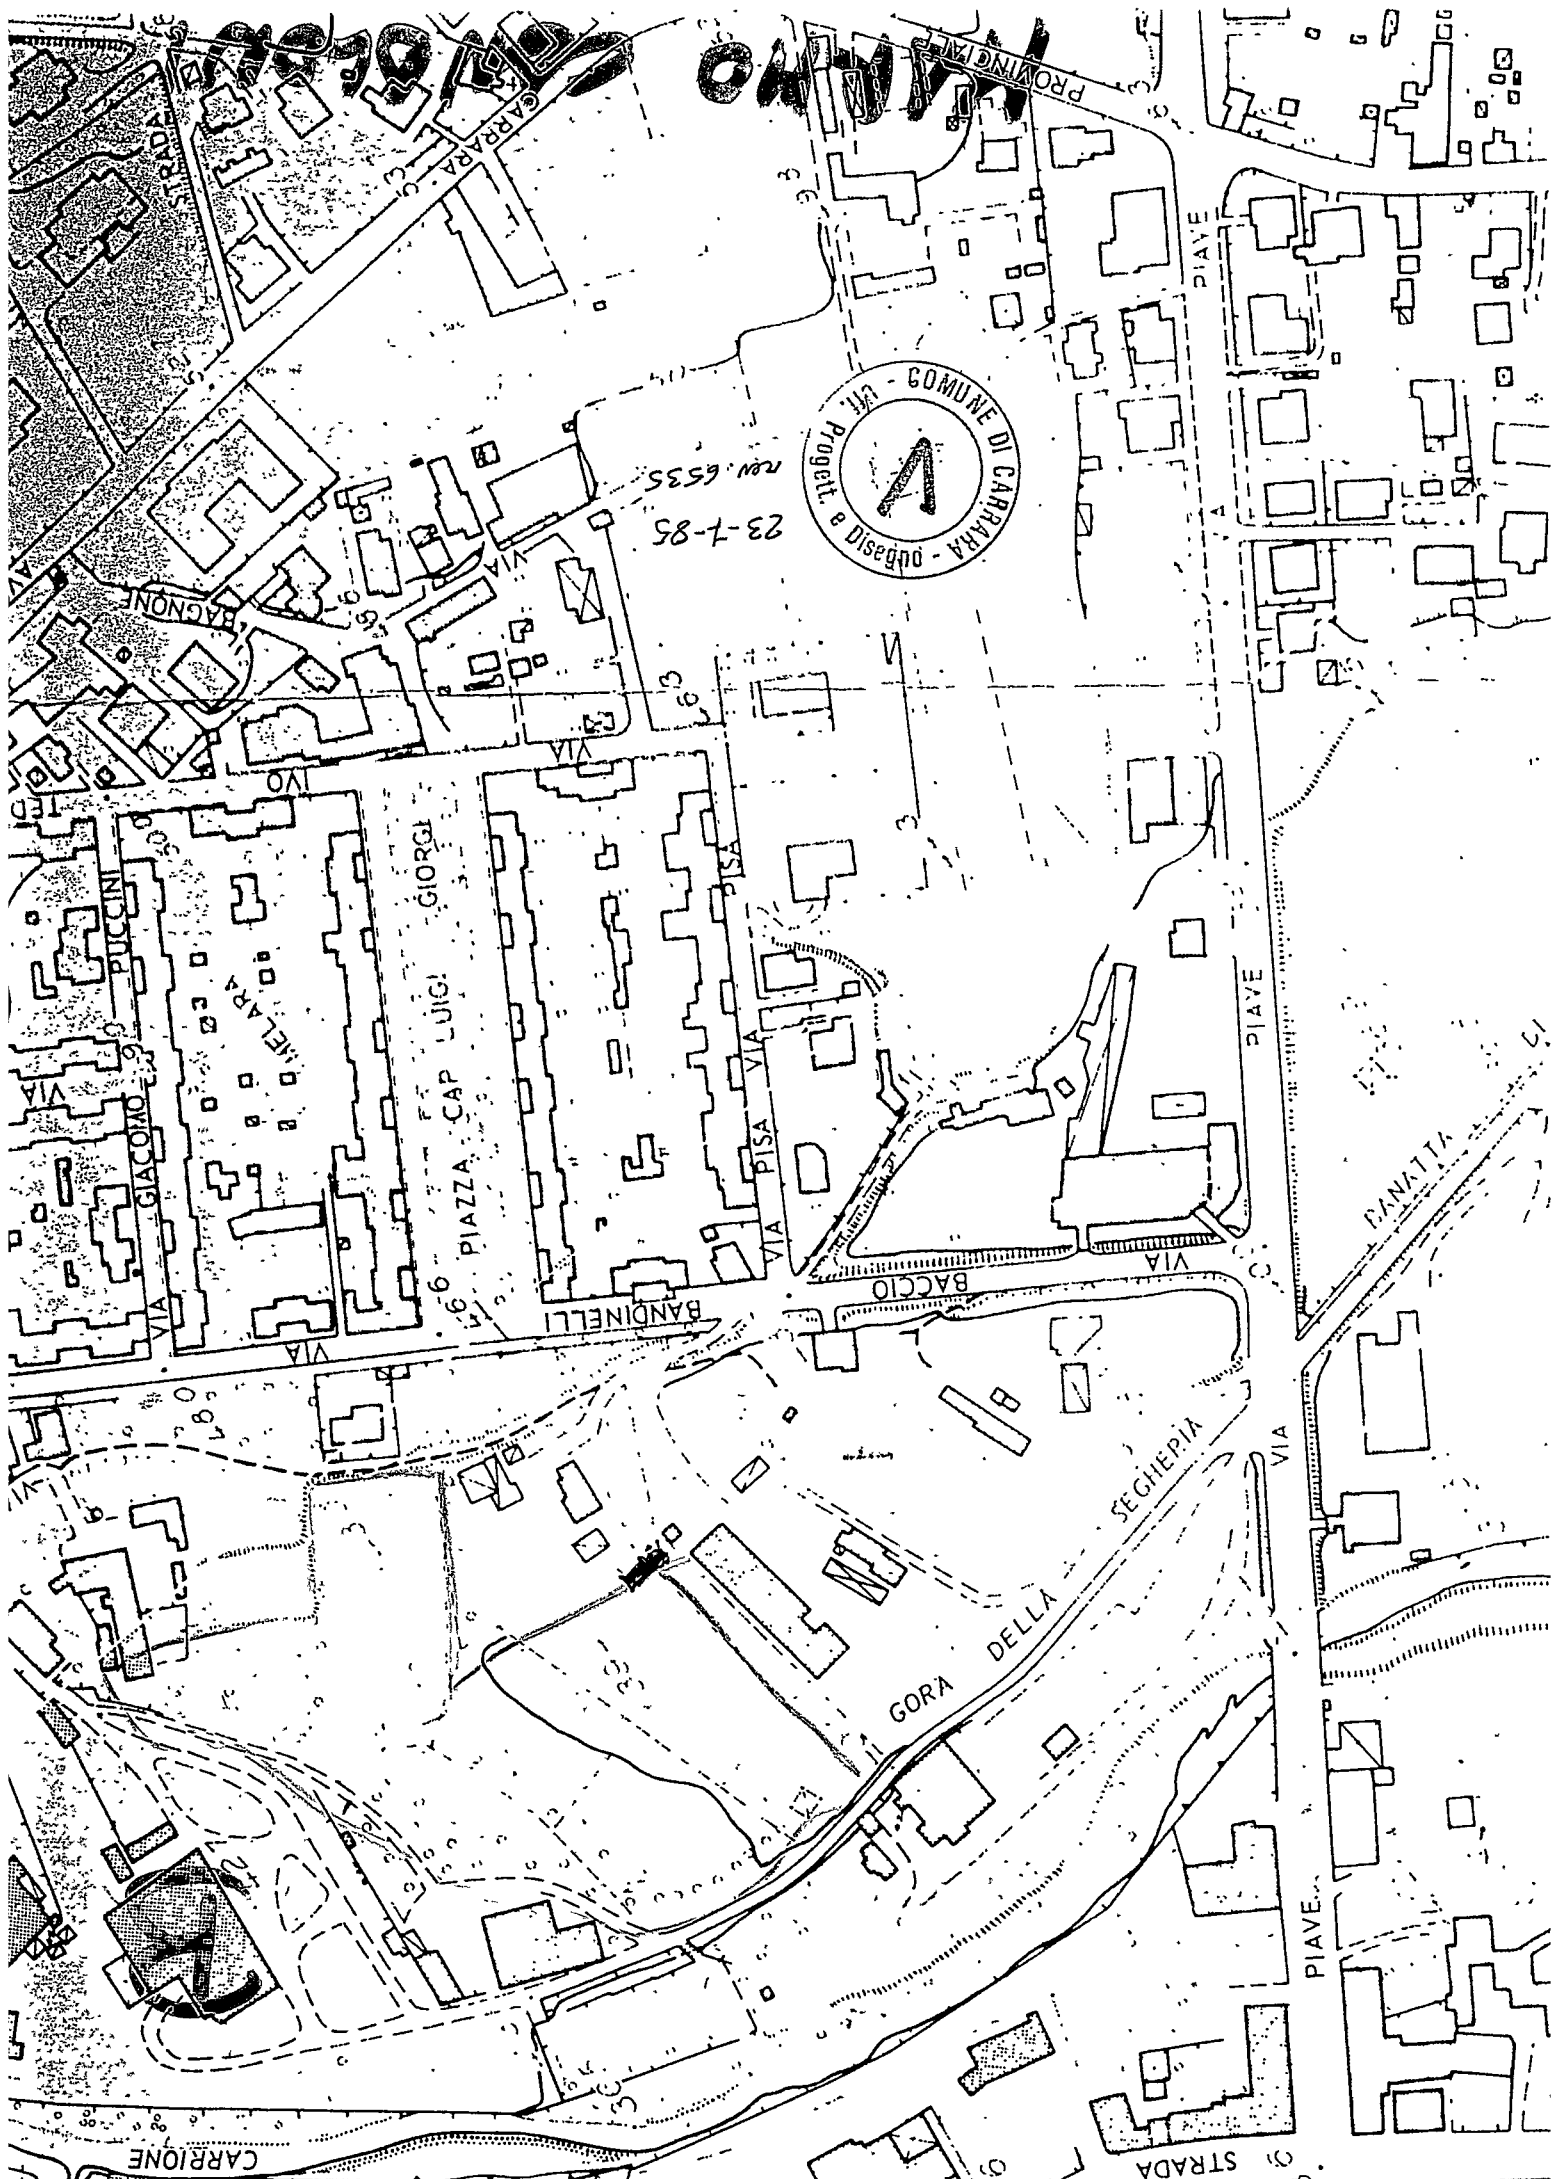

23-7-85  
n. 6535

GORA DELLA  
SEGHEPIA

CARRIONE

STRADA

PIAVE

VIA

PIAVE

PIAVE

PROVINCIA

PIAZZA CAP LUIGI

BANDINELLI

BACCIO

VIA PISA

VIA

MELARA

GIACOMO

PUCCINI

BAGNONI

GARBURA

STRADA



## ESTRATTO DI MAPPA

Comune di CARRARA

Sez. Cens. \_\_\_\_\_

Prot. (Mod. 8) N. 20192Riscosse L. 2500

Si rilascia ~~autentica~~ il presente estratto autorizzandone l'uso per la redazione di tipo di frazionamento o tipo mappale.

data 6 GIU 1980

IL DIRIGENTE

La validità dell'estratto decade dopo SEI mesi dalla data del rilascio (autenticazione) o della convalida, ma può essere rinnovata in qualsiasi momento, sempreché non siano intervenute variazioni grafiche o censuarie.

## CONFERMA DI VALIDITÀ

Prot. (Mod. 8) N. \_\_\_\_\_

Riscosse L. \_\_\_\_\_

Si convalida il presente estratto.

data \_\_\_\_\_

IL DIRIGENTE

## PARTICELLE RICHIESTE

| Sezione | Foglio | Numero |      | Qualità | Classe | Simboli di deduzione | Tariffa            |                 | Superficie |   |      | Reddito    |      |   |         |
|---------|--------|--------|------|---------|--------|----------------------|--------------------|-----------------|------------|---|------|------------|------|---|---------|
|         |        | Princ. | Sub. |         |        |                      | Reddito domenicale | Reddito agrario | ha         | a | ca   | Dominicale | lire | c | Agrario |
|         | 65     | 58     |      | FR      | -      |                      |                    |                 |            |   | 16   |            |      |   |         |
|         |        | 59     |      | IL      | -      |                      |                    |                 |            |   | 440  |            |      |   |         |
|         |        | 67     |      | Vig     | 3      |                      |                    |                 |            |   | 4350 |            |      |   |         |
|         |        | 70     |      | SIA     | 1      | IIA                  |                    |                 |            |   | 3410 |            |      |   |         |
|         |        | 85     |      | PrIU    | III    |                      |                    |                 |            |   | 740  |            |      |   |         |
|         |        | 86     |      | SIA     | 4      |                      |                    |                 |            |   | 2460 |            |      |   |         |

## APPROVAZIONE FRAZIONAMENTO

ESTREMI DELL'APPROVAZIONE  
DATI DA RIPORTARE NEL DOCUMENTO TRASLATIVO

TIPO N. \_\_\_\_\_ ANNO \_\_\_\_\_

Si autorizza l'uso del presente tipo riconosciuto conforme alle norme vigenti restituito per decorrenza del termine di legge (\*) entro SEI mesi dalla data sottoindicata.

La proroga della validità oltre tale scadenza deve essere richiesta all'Ufficio, limitatamente alle parti delle derivate nel frattempo non variate.

L'INCARICATO

IL DIRIGENTE

data \_\_\_\_\_

Prot. (Mod. 8) N. \_\_\_\_\_ Riscosse L. \_\_\_\_\_

(\*) In questo caso è data facoltà di richiedere entro i sei mesi l'esame del tipo senza ulteriore spesa: per detto esame l'Ufficio non è però soggetto a rispetto di termini.

Il tipo, sottoposto ad esame a richiesta oltre i termini è riconosciuto conforme alle norme vigenti.

L'INCARICATO

IL DIRIGENTE

data \_\_\_\_\_

Prot. (Mod. 8) N. \_\_\_\_\_

Tributi versati con Prot. N. \_\_\_\_\_

## CONFERMA DI VALIDITÀ

Si riconosce la conformità alle norme vigenti. Si restituisce per decorrenza del termine di legge e pertanto si proroga per SEI mesi dalla data sottoindicata la validità dell'intero tipo / per le sole particelle derivate.

L'INCARICATO

IL DIRIGENTE

data \_\_\_\_\_

Prot. (Mod. 8) N. \_\_\_\_\_ Riscosse L. \_\_\_\_\_


## VERIFICA DEL TIPO IN CAMPAGNA

IL TECNICO ERARIALE

IL DIRIGENTE

data \_\_\_\_\_

Allegato a:

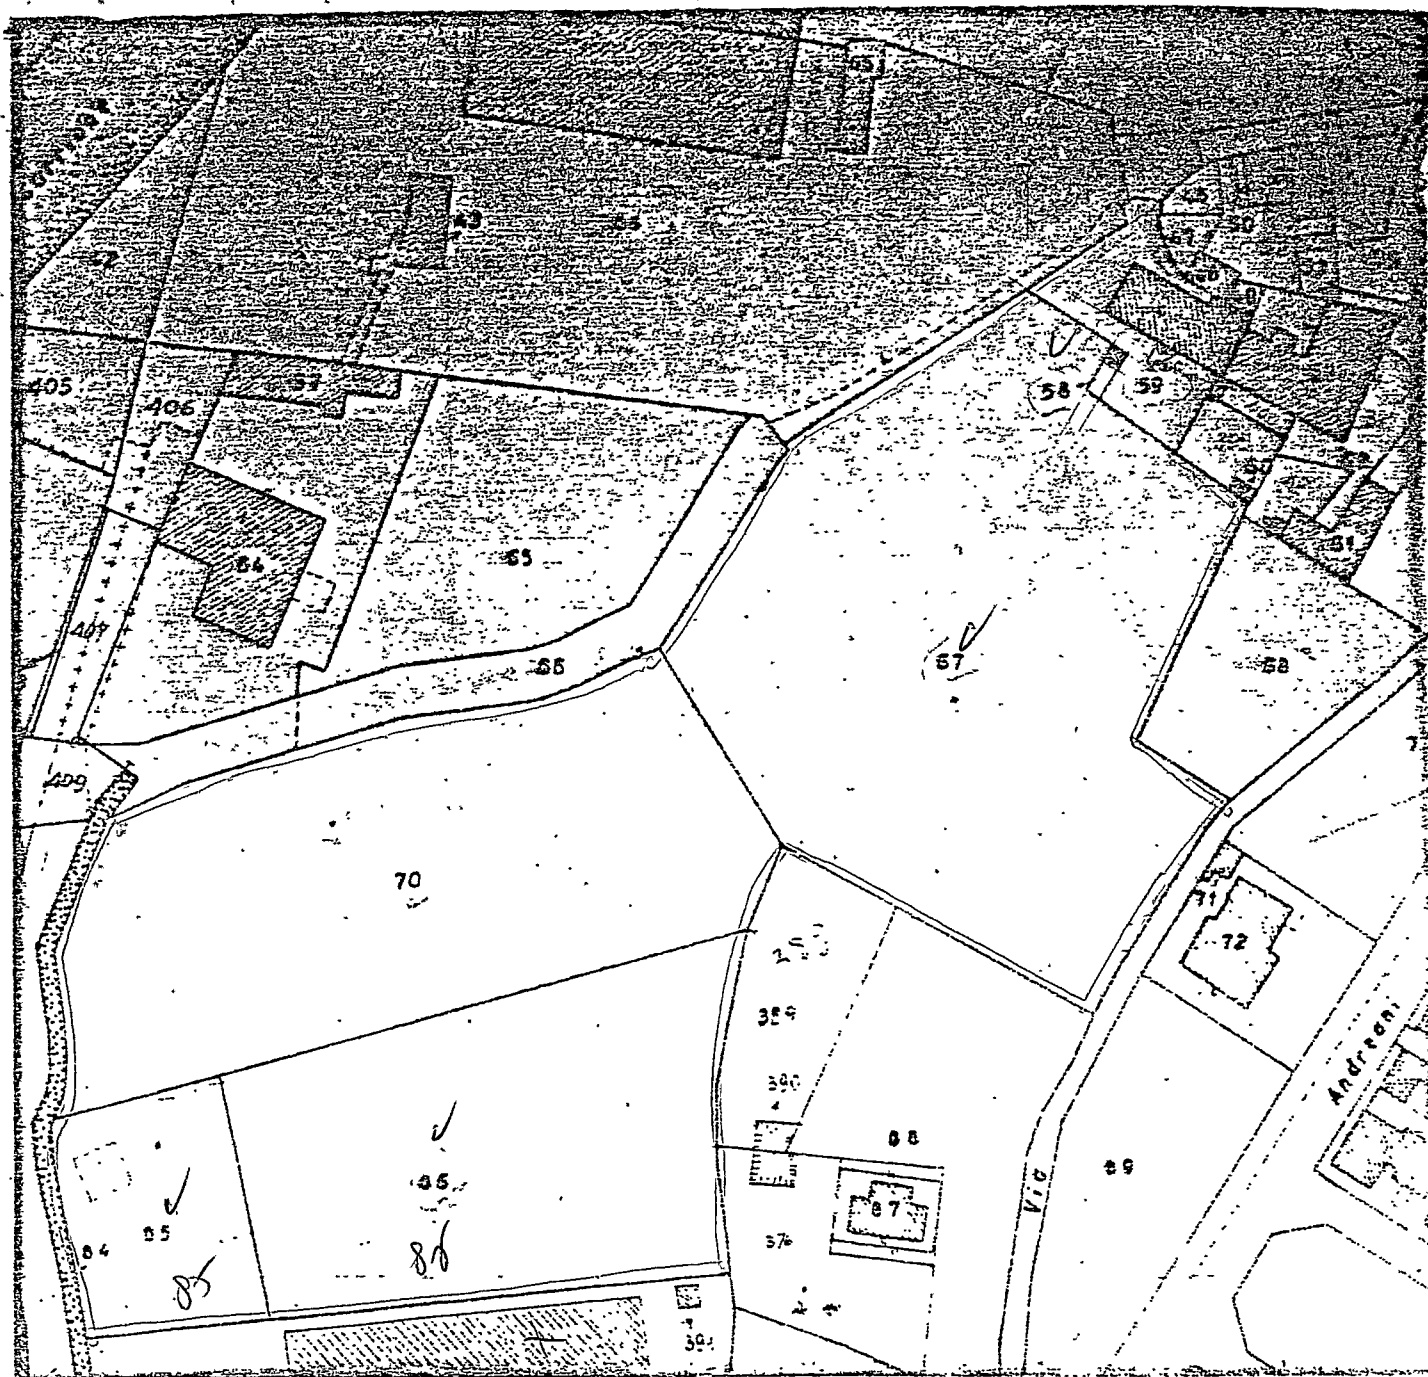

FOGLIO N. 65 SCALA 1: 1000

orientamento

Dichiaro di aver redatto il presente tipo in base ai rilievi sul luogo

Descrizione dei punti di appoggio e delle nuove linee dividenti:

.....  
 .....  
 .....

(se necessario seguire negli spazi liberi o in fogli allegati)

IL PERITO CEGNANI RICCARDO iscritto al N. 323  
 (cognome e nome in chiaro)

dell'Albo de GEOMETRI della Provincia di MS

Data ..... Firma .....


Firma delle parti o loro delegati

.....  
 .....  
 .....  
 .....  
 .....  
 .....

OGGETTO : Relazione tecnica illustrativa sui materiali impiegati nella esecuzione  
dei lavori sotto descritti e sue parti interessate da intervento.  
LAVORI DI: COSTRUZIONE E FABBRICATO AD USO MENSA E SERVIZI.....  
.....  
ubicati in CARRARA LOC. STADIO.....via. E. BANDINELLI.....  
PROPRIETA': MARMO CANALONI SRL.....

FONDAZIONI...CONTINUE IN C.A.....  
MURATURA IN ELEVAZIONE...POROTON CM 25.....  
TRAMEZZATURE...MAUONI FORATI PASTI DI CORTELLO.....  
SOLAI DI CALPESTIO...~~IN C.A.~~.....CALDAIA CEMENTIZIA CM 5.....  
COPERTURA...SOLAIO IN C.A.....  
MANTO DI COPERTURA...A TERRAZZO (IMPERMEABILIZZATO).....  
INTONACI...AL GHIACCIO.....  
PAVIMENTAZIONI E RIVESTIMENTI...MATTI IN CERAMICA MASOLICATA.....  
IMPIANTO IDRICO E SANITARIO...IN FERRO ZINGATO.....  
IMPIANTO TERMICO...IN ADME A GAS.....  
SERRAMENTI INTERNI ED ESTERNI...IN ALLUMINIO ANODIZZATO.....  
IMPERMEABILIZZAZIONE/COIBENTAZIONE...PENNELLI DI ERAGLIT E GUAINA.....  
CANALE E PLUVIALI...IN PVC.....  
TINTEGGIATURE...LAVABILE.....  
SISTEMAZIONI ESTERNE.....

Carrara li 28/1/86.....

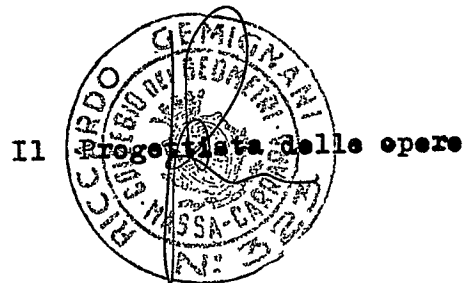





COMUNE DI CARRARA  
U. S. L. N. 2

Le zone e servite da  
funzionante rete di fognaie per  
segue esse con rispetto di impianti  
di depurazione liquami



## RELAZIONE SANITARIA E TECNICA

(allegato al progetto de nuove fognaie servite)

Costruzione posta in Carrara Via Piove  
di proprietà di Alfredo Cucchiani

### A) - LIQUAMI

1) - **Cucina:** l'acquaio sarà munito di sifone idraulico.....  
Le acque luride verranno allontanate a mezzo di opere condizionate  
e convogliate in fogna comunale

2) - **Gabinetto:** sarà a caduta diretta .....; a W.C. con cassetta di cacciata di l. 25  
I tubi di caduta saranno in PVC, collocati in appositi cassonetti, e prolungati sopra  
il tetto (a incasso per) almeno m. ....  
Le pareti verranno impermeabilizzate fino a m. ....  
I W.C. saranno forniti singolarmente di chiusura idraulica a tenuta .....  
I tubi di cacciata saranno sempre e adeguatamente isolati dal tubo di acqua potabile;  
I liquami saranno: 1) immessi direttamente nella fogna comunale secondo le norme proposte dal Re-  
golamento comunale (si allega progetto con sezioni dei tubi, pendenze, pozzetti di raccordo ecc.)  
2) convogliati provvisoriamente in un pozzo a tenuta a ..... camere, distanti dalla casa m. ....  
3) in una fossa settica a ..... camere.

### Dimensioni delle fosse settiche:

larghezza . . . . .  
lunghezza . . . . .  
altezza (utile) . . . . .

| 1ª camera | 2ª camera | 3ª camera | 4ª camera |
|-----------|-----------|-----------|-----------|
|           |           |           |           |
|           |           |           |           |
|           |           |           |           |

I liquami chiarificati verranno convogliati in una fossa a perdere (o in un'impianto di sub-irrigazione  
con superficie perdente di mq. .... a persona/vano.

L'altezza della fossa a perdere sarà di m. .... tenuto conto dell'altezza della falda freatica;  
Le fosse settiche e le fosse a perdere saranno impermeabilizzate sul fondo: non saranno messe in  
comunicazione con le falde sottostanti .....

Le fosse a perdere distano m. .... dalle fondamenta dell'abitazione.

### Altre notizie:

I gabinetti interni saranno aereati mediante 2 canne: 1 canna della sezione di ..... di ventilazione munita di aspiratore che arriva fino a ....., 1 canna di ventilazione statica di sezione .....; la porta sarà elevata dal pavimento di cm. .... o munita di griglie in basso con apertura posta a m. .... dal pavimento.

### B) - APPROVVIGIONAMENTO IDRICO

Avviene direttamente 1) - dall'acquedotto ..... con serbatoi ..... coperti che alimentano anche la cucina ..... non alimentano la cucina .....  
2) - da un pozzo ..... 3) - .....  
il pozzo distante dalla casa m.....; dalla fossa settica m.....; dalla fossa a perdere m.....  
Il pozzo è fondo m. ....; è a valle .....; a monte .....; dal pozzo nero ..... fossa settica .....; fossa a perdere ..... concimaia ..... da cisterna .....

### C) - IMMONDIZIE

Verranno raccolte: in una concimaia .....; dalla Nettezza Urbana ..... I contenitori individuali provvisoriamente verranno sistemati in appositi raccoglitori .....

### D) - ISOLAMENTO

Attorno alla casa verrà costruito un marciapiede perimetrale .....  
Si prevede l'esistenza di un vespaio alto m. ...., sarà areato .....  
Si provvederà all'isolamento laterale dei muri dei .....; i vani del piano terra sono rialzati dal piano di campagna di m. .... Si allega lo schema secondo il quale verrà realizzato il vespaio e l'isolamento laterale .....

### E) - PARTICOLARI TECNICI

1) - altezza dei vani del seminterrato ..... interrati per m. ....; del piano terra .....  
dell'ammezzato .....; dei piani intermedi .....; dell'ultimo piano/attico .....  
2) - La superficie delle finestre non sarà inferiore a ..... della superficie delle stanze.  
3) - Gli scalini avranno una pedata di cm. ...., una alzata di cm. .... Le scale saranno aereate ed illuminate direttamente ..... ed interrotte da pianerottoli .....  
Non aereate ed illuminate ma .....  
4) - Le pareti esterne saranno intonacate .....  
5) - Le acque meteoriche verranno allontanate ..... a mezzo canne e fusti

- 6) - Sarà fatto lo stenditoio ..... no .....  
7) - La casa sarà soffittata ..... no .....  
8) - Le soffitte saranno usabili/abitabili/non abitabili ..... no .....  
9) - Sarà messo in opera un sistema di isolamento termo-acustico delle pareti esterne .....  
con murature esterne pareti .....

e sarà disposto per un isolamento acustico fra appartamenti mediante ..... — .....

La copertura sarà eseguita in ..... ch. e os. f. d. r. .....

Sarà garantita una adeguata impermeabilizzazione ed un razionale isolamento termico dei vani dell'ultimo piano. (Precisare isolamento termico ..... pannelli' er. cli. t. .....

#### F) - ISOLAMENTO ACUSTICO DELL'ASCENSORE si/no

Verrà posto in opera un ascensore .....  
L'isolamento acustico dell'ascensore verrà così realizzato: .....

L'altezza del vano corsa dell'ascensore sarà di m. ....

Le pareti perimetrali del vano saranno in .....  
.....

Il vano motori sarà collocato .....  
.....

L'aerazione del vano motore sarà di mq. ....

#### G) - FUMI E VAPORI

1) - Cucine: le cucine saranno dotate di cappa fumaria ..... e di canna fumaria .....  
della seguente dimensione ..... con sezione: circolare/rettangolare/quadrata,  
Il comignolo arriverà fino a m. .... oltre il culmine del tetto e terminerà .....  
Oppure

Le cucine saranno munite di canne multiple tipo .....  
La sezione del collettore principale sarà di cmq. .... Vi saranno collegate n. .... cucine,

la cui canna fumaria (collettore secondario) avrà una sezione di cmq. .... Complessivamente  
la sezione del collettore principale sarà pari o superiore alla somma delle canne delle varie cucine ..... Il collegamento avverrà a m. .... dal pavimento del piano superiore.

La canna dell'ultimo piano sarà indipendente. La canna multipla e quella singola termineranno con un aspiratore statico. Il comignolo avrà un'altezza di m. .... oltre il culmine del tetto.

#### H) - IMPIANTO TERMICO PER RISCALDAMENTO AMBIENTI (singolo)

Impianto termico singolo a legna, carbone, kerosene, gasolio, gas metano, gas GPL .....

potenzialità in K-calorie ora ..... 30.000 .....

ubicazione del bruciatore: all'interno dell'appartamento, nell' innesco .....

all'esterno dell'appartamento nel ..... superficie di aereazione **continua** del  
locale dove è installato il bruciatore cmq. 1800 .....

Canna fumaria singola ..... di cmq. 100 .....  
Canna fumaria multipla ramo principale cmq. .... rami secondari n. .... di cmq. ....  
innestata a cm. .... sopra il bruciatore .....  
canne fumarie'n. ....

## IMPIANTO TERMICO CENTRALIZZATO

a gasolio, gas metano, gas GPL .....

Ubicazione del locale bruciatore .....

Accesso da .....

Superficie del locale ..... Aereazione .....

apertura in controcorrente n. .... superficie ..... spessore delle pareti perimetrali  
cm. ....

Materiali usati nelle pareti .....

Potenzialità in K-calorie-ora .....

Canna fumaria in ..... alta m. .... di sezione di cmq. .... combustibile  
usato ..... contenuto in ..... contenitori da kg. .... mc. ....

Contenitori collocati all'interno del fabbricato in nicchia chiusa all'interno e aperta all'esterno me-  
diante 2 fori di cmq. ....

Contenitori collocati all'esterno del fabbricato:

interrati ..... fuori terra ..... in .....

all'aria aperta ..... lontani dai fabbricati m. .... da linee elettriche  
m. ....

Nella costruzione di canne fumarie verrà utilizzato materiale coibente atto ad impedire perdite di  
calore. I giunti di pezzi prefabbricati saranno impermeabilizzati, la parete interna delle canne fu-  
marie sarà liscia e priva di sporgenze. Le canne fumarie non presenteranno tratti orizzontali. I col-  
legamenti necessari in casi particolari avranno un'inclinazione di gradi 45 ed avranno una lun-  
ghezza non superiore a m. 3.

Le canne fumarie non presenteranno restringimenti no .....

L'aspiratore statico avrà una superficie di 5/4 rispetto alla sezione della canna.

L'isolamento termico sarà realizzato come da progetto allegato ' .....

L'appartamento sarà dotato di scaldabagno a gas/carbone/legna/gas liquido/cherosene/o altri com-  
bustibili liquidi.

Questo focolare verrà fornito della relativa canna fumaria munita di aspiratore statico e di disposi-  
tivo atto ad evitare spegnimento per riflussi d'aria (la sezione della canna di cmq. ....).

Il vano sarà areato mediante .....

Si allega schema dell'impianto .....

IL TECNICO

IL PROPRIETARIO



# COMUNE DI CARRARA

Carrara, 17-02-1988

## VERBALE DI ULTIMAZIONE LAVORI

Il sottoscritto Ed. Mingi nelle veste di  
Tecnico Comunale Accertatore in data odierna \_\_\_\_\_ ha effettuato  
sopraluogo di controllo e accertamento ultimazione lavori per il fabbricato  
posto sul terreno contraddistinto catastalmente col mappale n° \_\_\_\_\_  
lotto 65 sez. \_\_\_\_\_ ubicato in Carrara - Stadio  
via B. Bordinelli di proprietà Sig. Soc. Morano  
Canaloni S.r.l. Guadagni Aldo  
residente in Carrara riscontrando quanto segue:

- 1) - I lavori risultano totalmente ultimati;
- 2) - I lavori risultano ultimati limitatamente a \_\_\_\_\_

Si sono verificate le seguenti difformità:

- 1) - alla forma della pianta;
- 2) - alla natura del prospetto \_\_\_\_\_
- 3) - alla misura dell'altezza;
- 4) - alla distribuzione interna a n° vari \_\_\_\_\_
- 5) - alla destinazione \_\_\_\_\_

Al sensi dell'art. 15 comma 1° legge 6 Agosto 1967 n° 765 sono state  
riscontrate eccedenze superiori al 2% nel confronti di quanto prescritto dalla  
licenza:

- 1) - nell'altezza;
- 2) - nel distacco dal confine;
- 3) - nella superficie coperta;
- 4) - nel volume;
- 5) - nella destinazione.

L'infrazione è stata segnalata:

- 1) - alla competente Autorità Comunale in data \_\_\_\_\_
- 2) - alla Intendenza di licenza in data \_\_\_\_\_

IL TECNICO ACCERTATORE Ed. Mingi

V. LIARCH, CAPO SEZIONE



# COMUNE DI CARRARA

UFFICIO URBANISTICA

Carrara, \_\_\_\_\_

OGGETTO: Costruzione fabbricato ad uso Abitazione

in via B. Beccarello loc. Stadio sul terreno distinto in Catasto al mapp.

67-70-85-86 Fog. 65 proprietà Soc. Marina Canale S.21.

I lavori, autorizzati con concessione edilizia n° 248 datata 21.02.1986

sono stati iniziati il 24.03.1986

sono stati coperti il 17.02.1988

sono stati ultimati il 17.02.1988

in conformità alla concessione edilizia;

La costruzione si compone di vano uso magazzino e garage

E' d'obbligo il sopralluogo dei VV. FF. NO

Vista:

- Lettera della R.T. del G.C. di Massa-Carr. prot. 2 del 2  
per deposito collaudo di opere in c.a. o acciaio;

- Dichiarazione congiunta ai sensi dell'art. 17 I comma Legge 373/76; 17.2.88

- Lettera liberatoria dell'Ufficio Tecnico (Sezione Opere Igieniche); 31.2.88

- \_\_\_\_\_

Si rilascia certificato di ultimazione lavori ad uso denuncia all'U.S.L., all'Ufficio del Registro ed all'Ufficio Tecnico Erariale.

"Salvo ottemperanza all'art. 52 Legge 28/02/85 N.47 prima dell'abitabilità".

IL TECNICO ACCERTATORE

L'Arch. Dirigente Settore

L'Arch. Dirigente Dipartimento

IL SINDACO



## COMUNE DI CARRARA

### UFFICIO TECNICO

Prot. N. .... Alleg. N. ....

Risposta a N. ....

del ....

Carrara, 31-3-88

OGGETTO: Nulla-Osta rilascio certificato ultimazione dei lavori.

Si dichiara che la Ditta MARMO CANALONI

residente in CARRARA

Via MELARD ha presentato il progetto di allacciamento alla fognatura comunale ed ha pagato i relativi contributi per il fabbricato sito in CARRARA VIA PIAVE TRATTO ANFAS

UFFICI E MENSA SERVIZI .-

IL TECNICO



|                     |              |
|---------------------|--------------|
| COMUNE DI CARRARA   |              |
| UFFICIO URBANISTICA |              |
| Protocollo N.       | 031          |
| Data                | 24 SET. 1986 |

|           |      |      |
|-----------|------|------|
| n.        | anno | 1986 |
| tagliandi |      | 3221 |

Carrara .....

☒ Grossi lavori  
☒ Piccoli lavori

## ALL'UFFICIO URBANISTICA DEL COMUNE DI

CARRARA

OGGETTO: Lavori di ☐ Ampliamento  
☐ Ristrutturazione  
☐ Recinzione

Il sottoscritto MARMO CANALONI S.r.l. IN PERSONA del LEGALE RAPP. Sg. GUARDASUCCI A. LEO residente a

Via B. Boninielli n. ....  
 titolare della CONCESSIONE n. 249 datata 21-7-86  
 per la costruzione di un fabbricato ubicato in Via B. Boninielli  
 località Stasio, con la presente.

## RICHIEDE

a norma dell'art. 17 del R.E.C. sopralluogo da parte di codesto ufficio per definire gli allineamenti e concedere nulla osta per l'inizio dei lavori previo versamento della quota per diritti d'ufficio.

Distintamente

Il Titolare della Concessione

MARMO CANALONI S.r.l.

L'Amministratore Unico

## ANNOTAZIONE DA PARTE DELL'UFFICIO

Il versamento è stato effettuato il giorno 18-9-86 con bolletta n. 7080 ed il sopralluogo per l'allineamento è stato eseguito il giorno ..... alle ore ..... da parte del ..... (nome e cognome del funzionario).  
 Lettera di conferma del G.C. n. 4067/3055 del 10-5-85  
 Consegna del certificato da parte di .....

( Il Funzionario



PROPRIETARIO Marmo Canaloni S.p.A. nato a .....  
il ..... residente a Canone  
Via B. Bonicelli n. ....

DIRETTORE DEI LAVORI Ricardo Jempsoni nato a Canone  
il 12-2-41 residente a Canone  
Via Don Minzoni n. 21

TITOLARE IMPRESA in economia nato a .....  
il ..... residente a .....  
Via ..... n. ....

Il presente allineamento è stato condotto sulla scorta delle linee di confine e di proprietà dichiarate sul posto dai titolari della concessione e dal Direttore dei Lavori e delle quali i medesimi si dicono garanti, ed eseguito nell'intento di rispettare in modo esatto le linee di progetto di cui alla concessione, intendendosi questo allineamento strettamente conforme alla medesima — salvo contestazioni che debbono essere avanzate e chiarite all'atto dell'allineamento stesso prima dell'ottenimento del nulla osta di inizio lavori — rimanendo tuttavia impegnati sia i titolari della concessione che il Direttore dei Lavori che l'Assuntore dei Lavori al rispetto della concessione nei confronti della quale essi sono sempre responsabili ai sensi dell'art. 31 della legge 17-8-1942 n. 1150 e successive modifiche.

**Il Titolare della Concessione**

MARMO CANALONI s.r.l.  
L'Amministratore Unico




**Il Direttore dei Lavori**



**L'Assuntore dei Lavori**

MARMO CANALONI s.r.l.  
L'Amministratore Unico

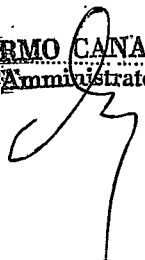

**Il Tecnico Comunale**

.....



COMUNE DI CARRARA  
SEZIONE URBANISTICA

Rif. richiesta del 18.03.86

Carrara 18.03.1986

NULLA OSTA per l'inizio dei lavori di costruzione del fabbricato sito in

loc. Stadio mapp. 67-70-85-86 p. 65

del Sig. MARMO CANALONI s.r.l. IN PERSONA del Capo Rapp. L. GUADAGNI residente a

Via Vittorio Macchia n. 80

Tracciate le fondazioni il proprietario chiede all'Ufficio la visita per l'inizio dei lavori del fabbricato in oggetto.

Vista la nomina:

Direttore dei Lavori Riccardo Ganiguani residente a Carrara

Via Don Muroni n. 21


iscritto all'Ordine/Collegio Geometri n. d'ordine 323 / M.S.

Impresa titolare in Economia residente a

Via n.

Il tecnico comunale Golo recatosi sul posto, ha constatato la rispondenza degli allineamenti al progetto approvato e rilascia NULLA OSTA per il getto delle fondazioni.

A maggior chiarimento si riporta il seguente schema, che il proprietario, il direttore dei lavori, l'assuntore dei lavori ed il tecnico comunale sottoscrivono.

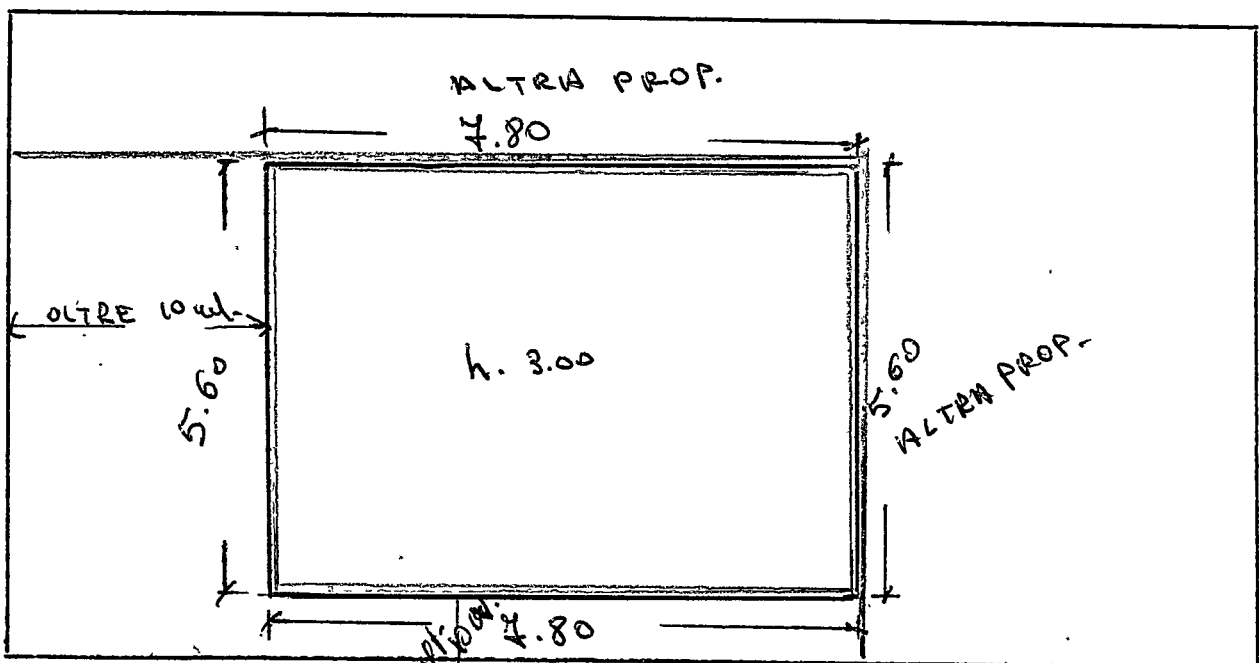

Il Proprietario

MARMO CANALONI s.r.l.  
L'Amministratore Unico

Il Direttore dei Lavori

L'Impresa

MARMO CANALONI s.r.l.  
L'Amministratore Unico

Il Tecnico Comunale

Il Capo Sezione

L'Ingegnere Capo



COMUNE DI CARRARA  
SEZIONE URBANISTICA

Rif. richiesta del 18-03-86

Carrara 18-03-1986

NULLA OSTA per l'inizio dei lavori di costruzione del fabbricato sito in

loc. Stadio mapp. 67-70-85-86 p. 65

del Sig. MARMO CANALONI s.r.l. in persona del proprietario residente a

Via Vittoriale Macchie n. 80

Tracciate le fondazioni il proprietario chiede all'Ufficio la visita per l'inizio dei lavori del fabbricato in oggetto.

Vista la nomina:

Direttore dei Lavori Riccardo Ganiguani residente a Carrara

Via Don Minerva n. 31


iscritto all'Ordine/Collegio Geometri n. d'ordine 323 / Ms.

Impresa titolare in Economia residente a

Via n.

Il tecnico comunale Golo recatosi sul posto, ha constatato la rispondenza degli allineamenti al progetto approvato e rilascia NULLA OSTA per il getto delle fondazioni.

A maggior chiarimento si riporta il seguente schema, che il proprietario, il direttore dei lavori, l'assuntore dei lavori ed il tecnico comunale sottoscrivono.

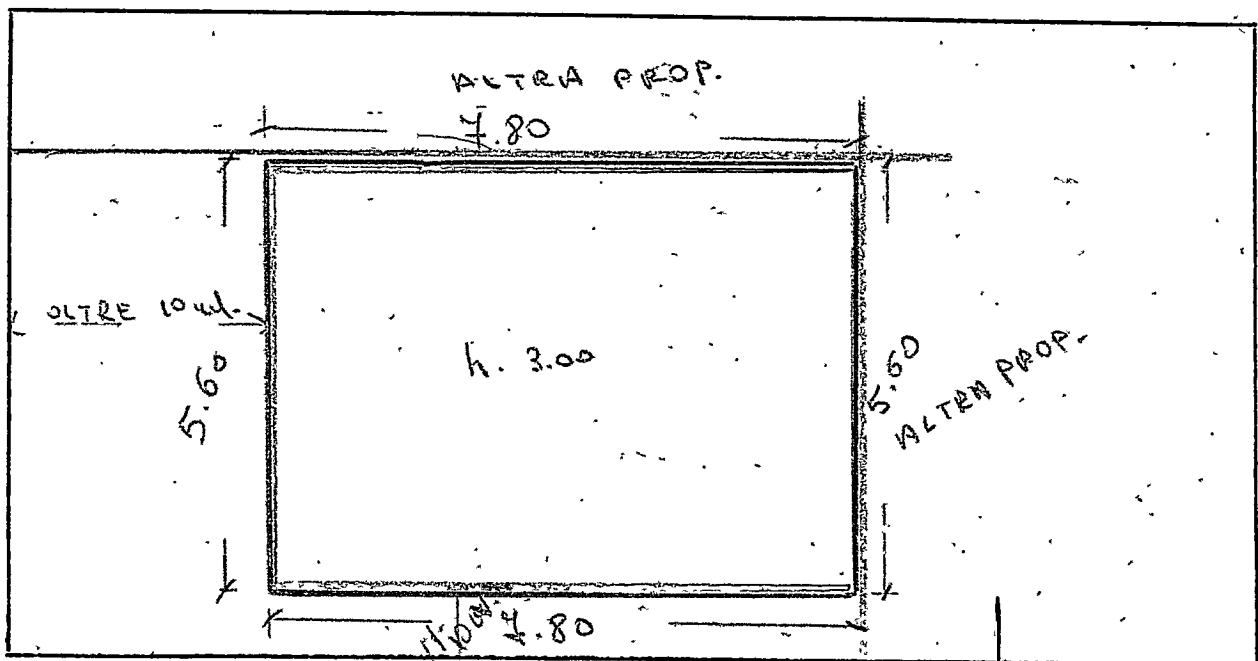

Il Proprietario  
MARMO CANALONI s.r.l.  
L'Amministratore Unico

Il Direttore dei Lavori

Il Tecnico Comunale

Il Capo Sezione

L'Impresa  
MARMO CANALONI s.r.l.  
L'Amministratore Unico

L'Ingegnere Capo



COMUNE DI CARRARA  
SEZIONE URBANISTICA

Rif. richiesta del 18-08-86

Carrara 12-08-1986

NULLA OSTA per l'inizio dei lavori di costruzione del fabbricato sito in

loc. Madro mapp. 02-70-75-86 p. 65

del Sig. MARMO CANALONI S.R.L. IN PERMUTA del Co. 4, Rsp. 4 residente a

Via Indivale Roccolia n. 80

Tracciate le fondazioni il proprietario chiede all'Ufficio la visita per l'inizio dei lavori del fabbricato in oggetto.

Vista la nomina:

Direttore dei Lavori Riccardo Giammusi residente a Carrara

Via Don Minzoni n. 11

iscritto all'Ordine/Collegio Genova n. d'ordine 23/115


Impresa titolare un'impresa residente a

Via n.

Il tecnico comunale Roberto recatosi sul posto, ha

constatato la rispondenza degli allineamenti al progetto approvato e rilascia NULLA OSTA per il getto delle fondazioni.

A maggior chiarimento si riporta il seguente schema, che il proprietario, il direttore dei lavori, l'assuntore dei lavori ed il tecnico comunale sottoscrivono.

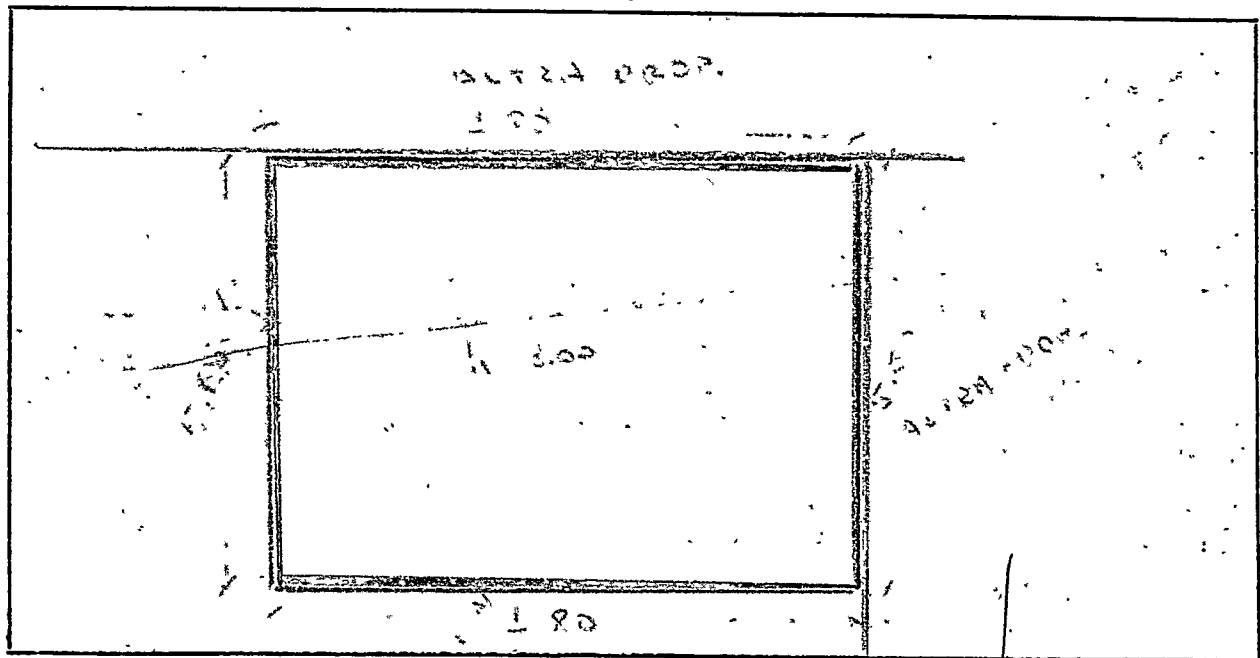

Il Proprietario

MARMO CANALONI S.R.L.

L'Amministratore Unico

Il Direttore dei Lavori

L'Impresa

MARMO CANALONI S.R.L.

L'Amministratore Unico

Il Tecnico Comunale

Il Capo Sezione

L'Ingegnere Capo

Tale  
17/11/87

# REGIONE TOSCANA

UFFICIO DEL GENIO CIVILE DI MASSA CARRARA  
54100 MASSA - VIA DEMOCRAZIA, 17 - TEL. (0585) 43791/2

Mod.8



Meuse

Prot. N° 8859

Gr.3

Massa, 11

20 DIC. 1986

AL DIRETTORE DEI LAVORI


Geom. GEMIGNANI RICCARDO

CARRARA

→ e p.c.

Al COMUNE di

CARRARA

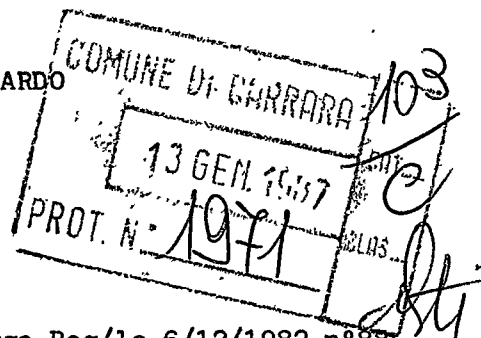

OGGETTO: Legge 2/2/1974 n.64, 5/11/1971 n.1086 e Legge Reg/le 6/12/1982 n°88.

Norme per la disciplina delle costruzioni in zona sismica.

Lavori di costruzione fabbricato uso uffici in loc. Stadio del Comune di Carrara.

Pratica S. N° 4080 c.a. 3291.

Ditta: MARMO CANALONI srl.

\*\*\*\*\*

Vista la relazione a lavori ultimati presentata dalla S.V. in data 10.12.1986 relativa al fabbricato indicato in oggetto, si restituisce un esemplare della stessa munita dell'attestazione dell'avvenuto deposito ai sensi delle leggi suindicate.

Un esemplare della relazione è custodita agli atti di questo Ufficio.

Si fa presente che la predetta relazione non è valida ai fini del rilascio dell'abitabilità o licenza d'uso, in quanto è condizionata all'esibizione del certificato di collaudo della struttura in C.A., contenente la dichiarazione del Collaudatore sulla rispondenza delle opere eseguite alla normativa sismica.

IL DIRIGENTE  
(Ing. M. Fontani)

|                          |
|--------------------------|
| COMUNE DI CARRARA        |
| UFFICIO URBANISTICA      |
| Protocollo N. .... 159   |
| Data ..... 1-5 GEN. 1987 |

# DICHIARAZIONE CONGIUNTA"

relativa all'isolamento termico ed all'impianto di riscaldamento dell'edificio

Mario Colalari

(Mense e servizi)

I sottoscritti

Geimfroni Riccardo

PROGETTISTA  
DELL' ISOLAMENTO TERMICO DELL' EDIFICIO

residente in Conore

via Don Missoni 21

Geimfroni Riccardo

PROGETTISTA  
DELL' IMPIANTO DI RISCALDAMENTO

residente in Conore

via Don Missoni 21

Mario Colalari

COSTRUTTORE DELL' EDIFICIO

residente in Conore

via Melore

Mario Colalari

INSTALLATORE  
DELL' IMPIANTO DI RISCALDAMENTO

residente in Conore

via Melore

Geimfroni Riccardo

DIRETTORE DEI LAVORI  
(ISOLAMENTO TERMICO DELL' EDIFICIO)

residente in Conore

via Don Missoni 21

Geimfroni Riccardo

DIRETTORE DEI LAVORI  
(IMPIANTO DI RISCALD. E ISOLAM. TUBAZ)

residente in Conore

via Don Missoni 21

dichiarano, ciascuno per gli obblighi di competenza, e certificano sotto la propria piena responsabilità, ai sensi dell'art. 17 della legge 30-4-1976, n. 373 e dell'art. 20 del D.P.R. 28-6-1977, n. 1052, che i lavori eseguiti sono conformi alla documentazione depositata dal committente presso i competenti uffici comunali (la dichiarazione e la certificazione del progettista riguardano la conformità del progetto alle disposizioni di legge).

Data 17-2-1988

In fede,

IL PROGETTISTA  
DELL' ISOLAMENTO TERMICO DELL' EDIFICIO

IL PROGETTISTA  
DELL' IMPIANTO DI RISCALDAMENTO

IL COSTRUTTORE DELL' EDIFICIO

L'INSTALLATORE  
DELL' IMPIANTO DI RISCALDAMENTO

Giustolisi Aldo

Giustolisi Aldo

IL DIRETTORE DEI LAVORI  
(ISOLAMENTO TERMICO DELL' EDIFICIO)

IL DIRETTORE DEI LAVORI  
(IMPIANTO DI RISCALD. E ISOLAM. TUBAZ)

(1) Da presentarsi ai competenti uffici comunali unitamente alla dichiarazione di fine lavori.