

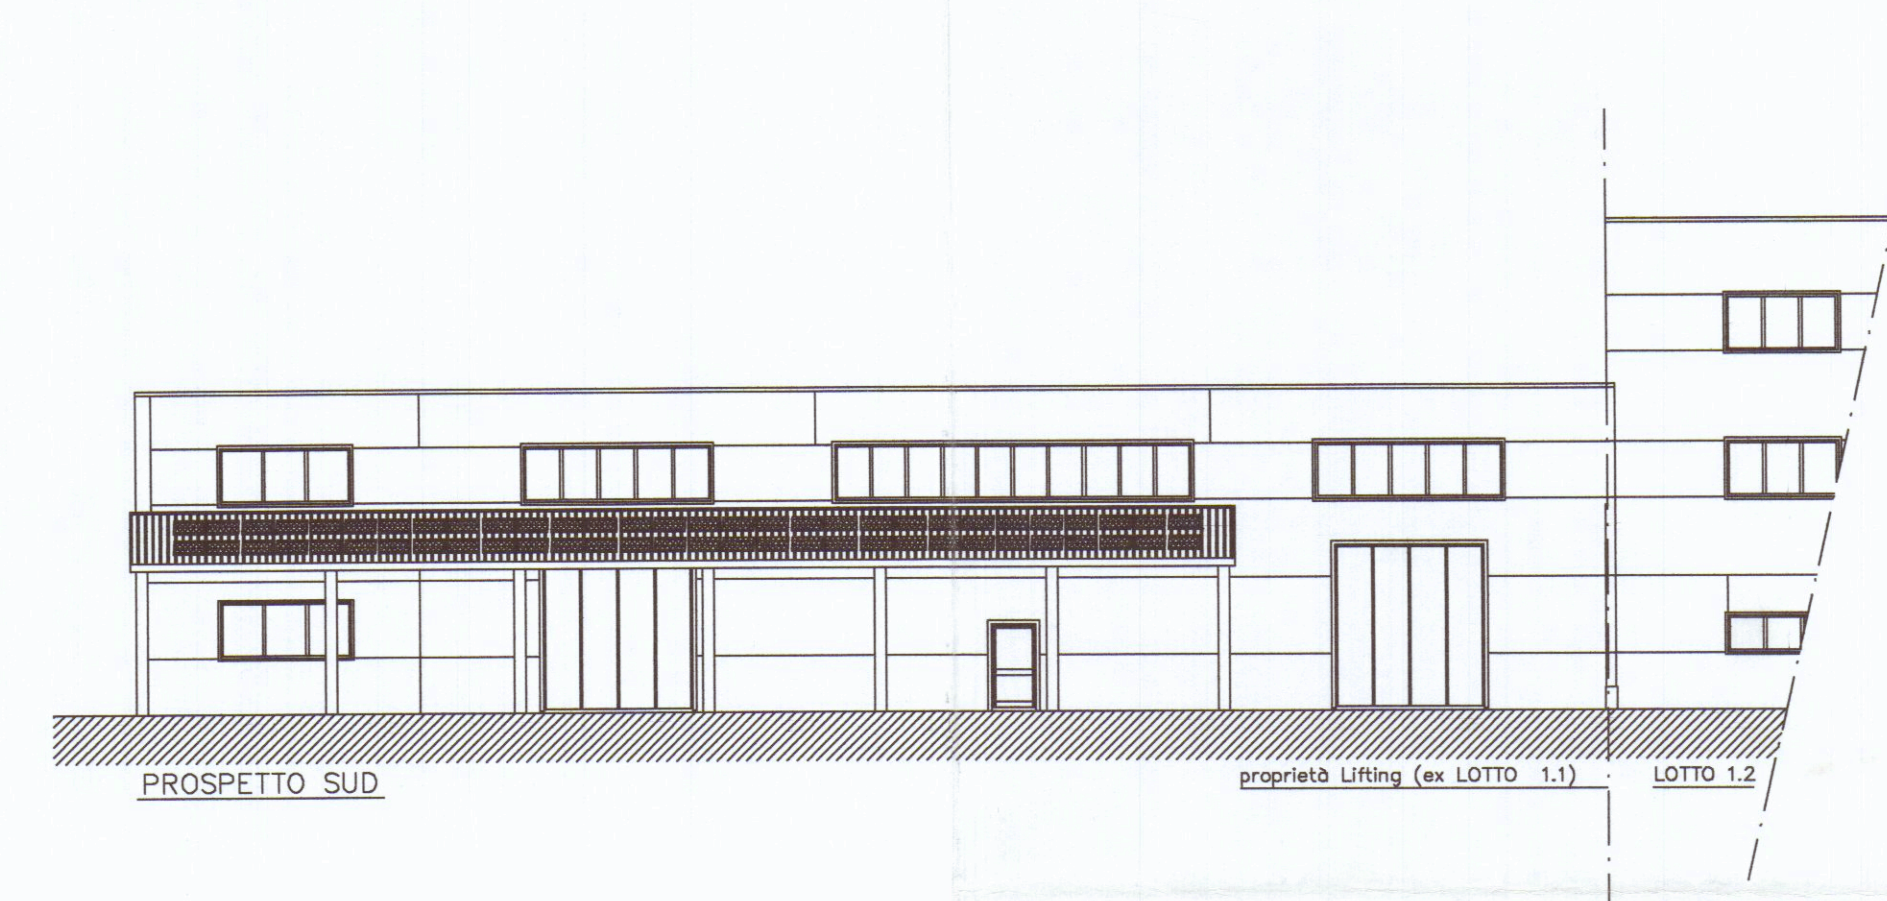
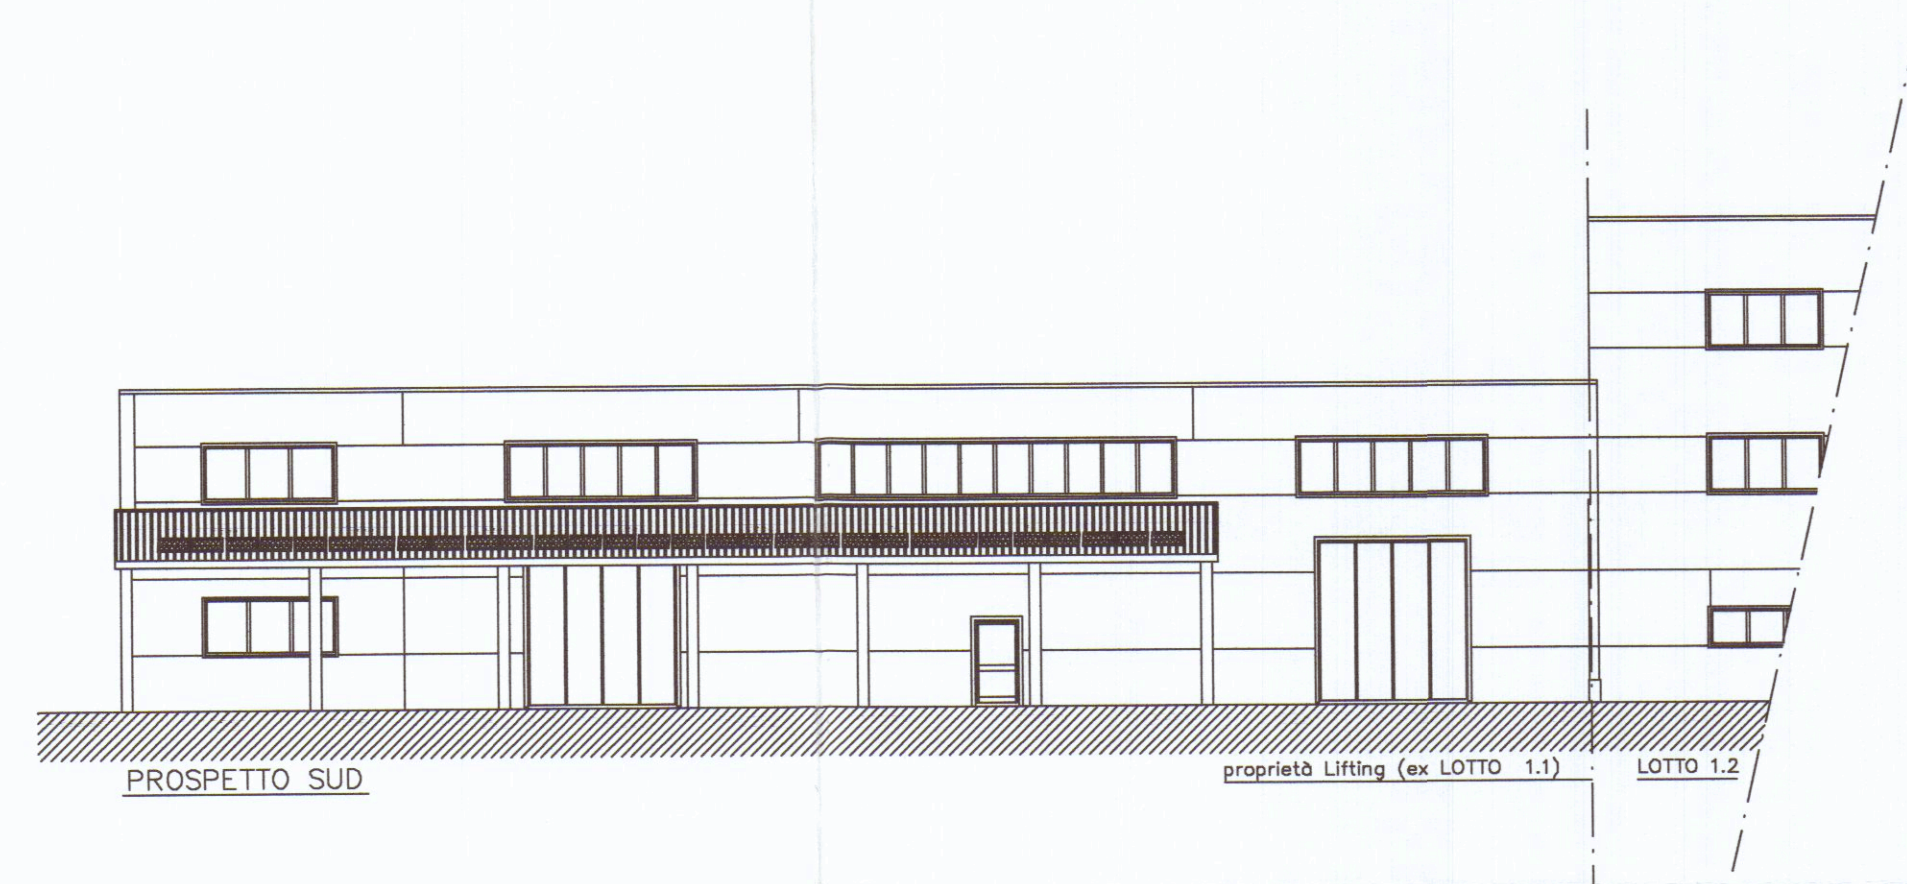
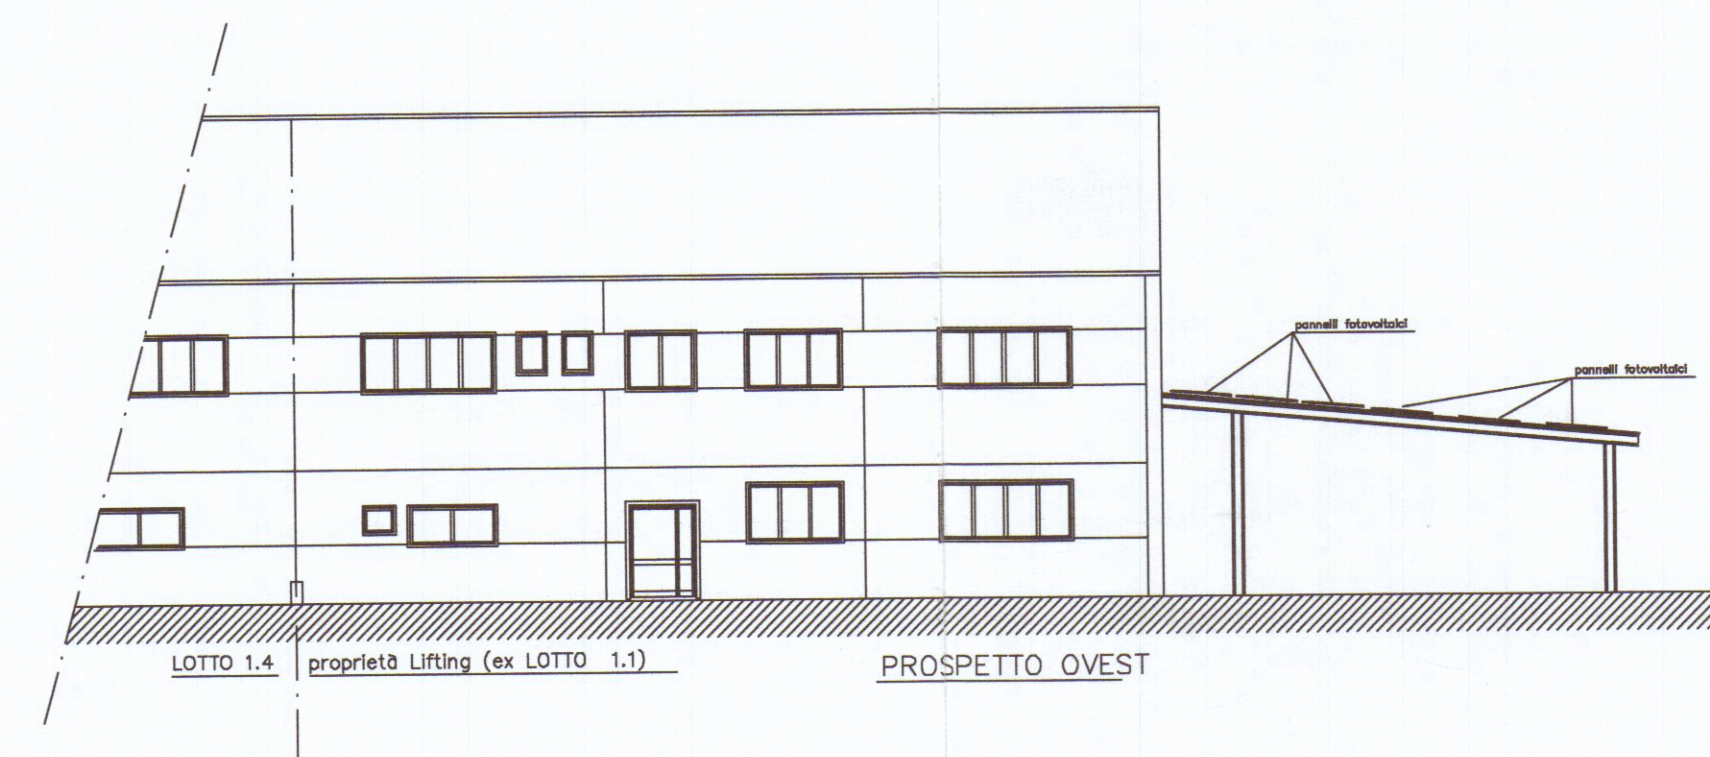
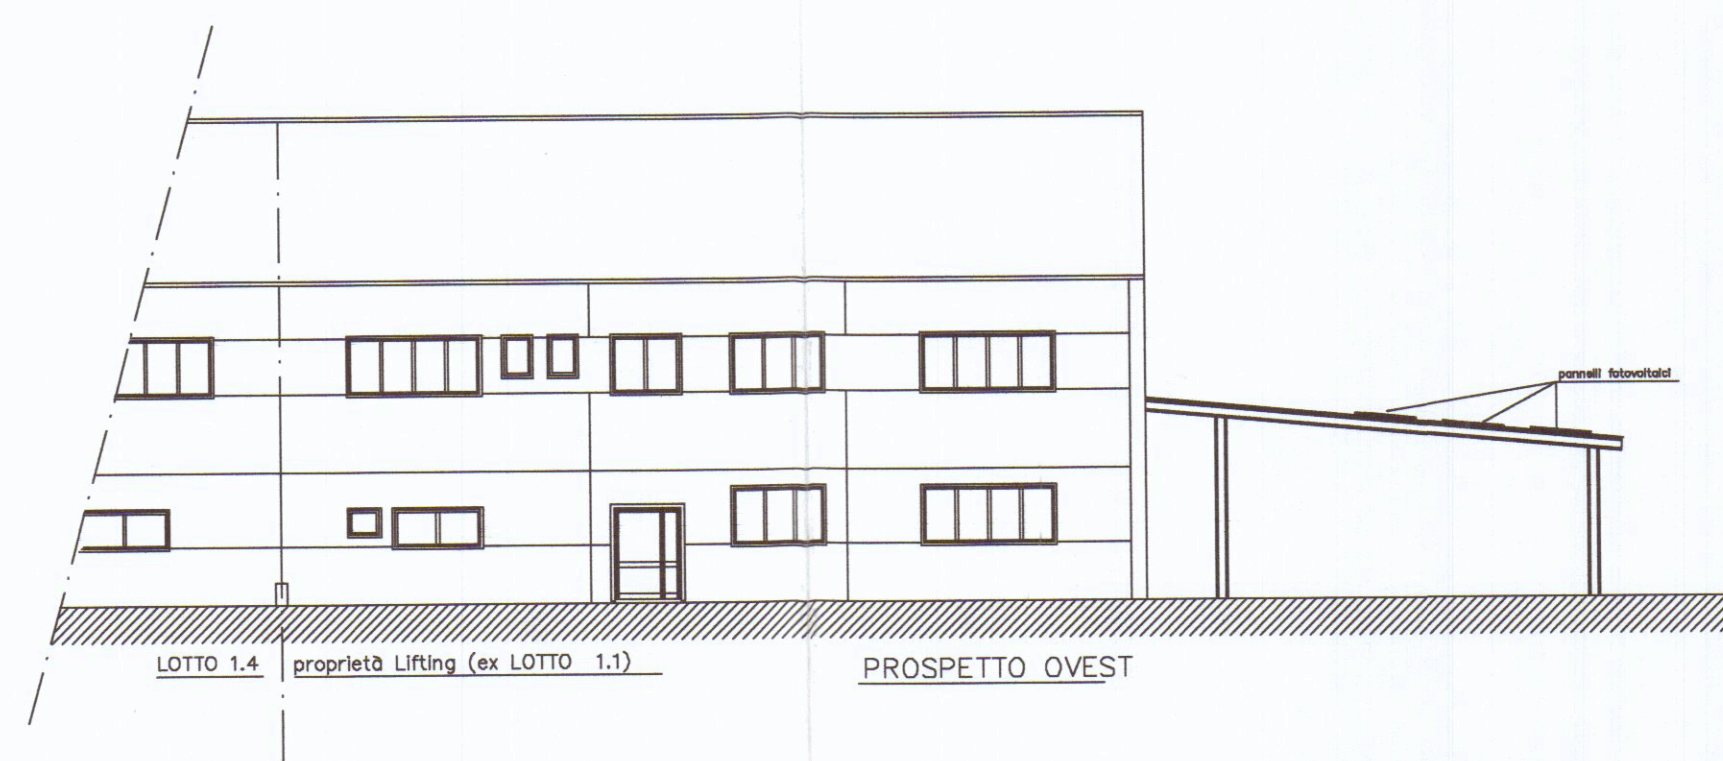


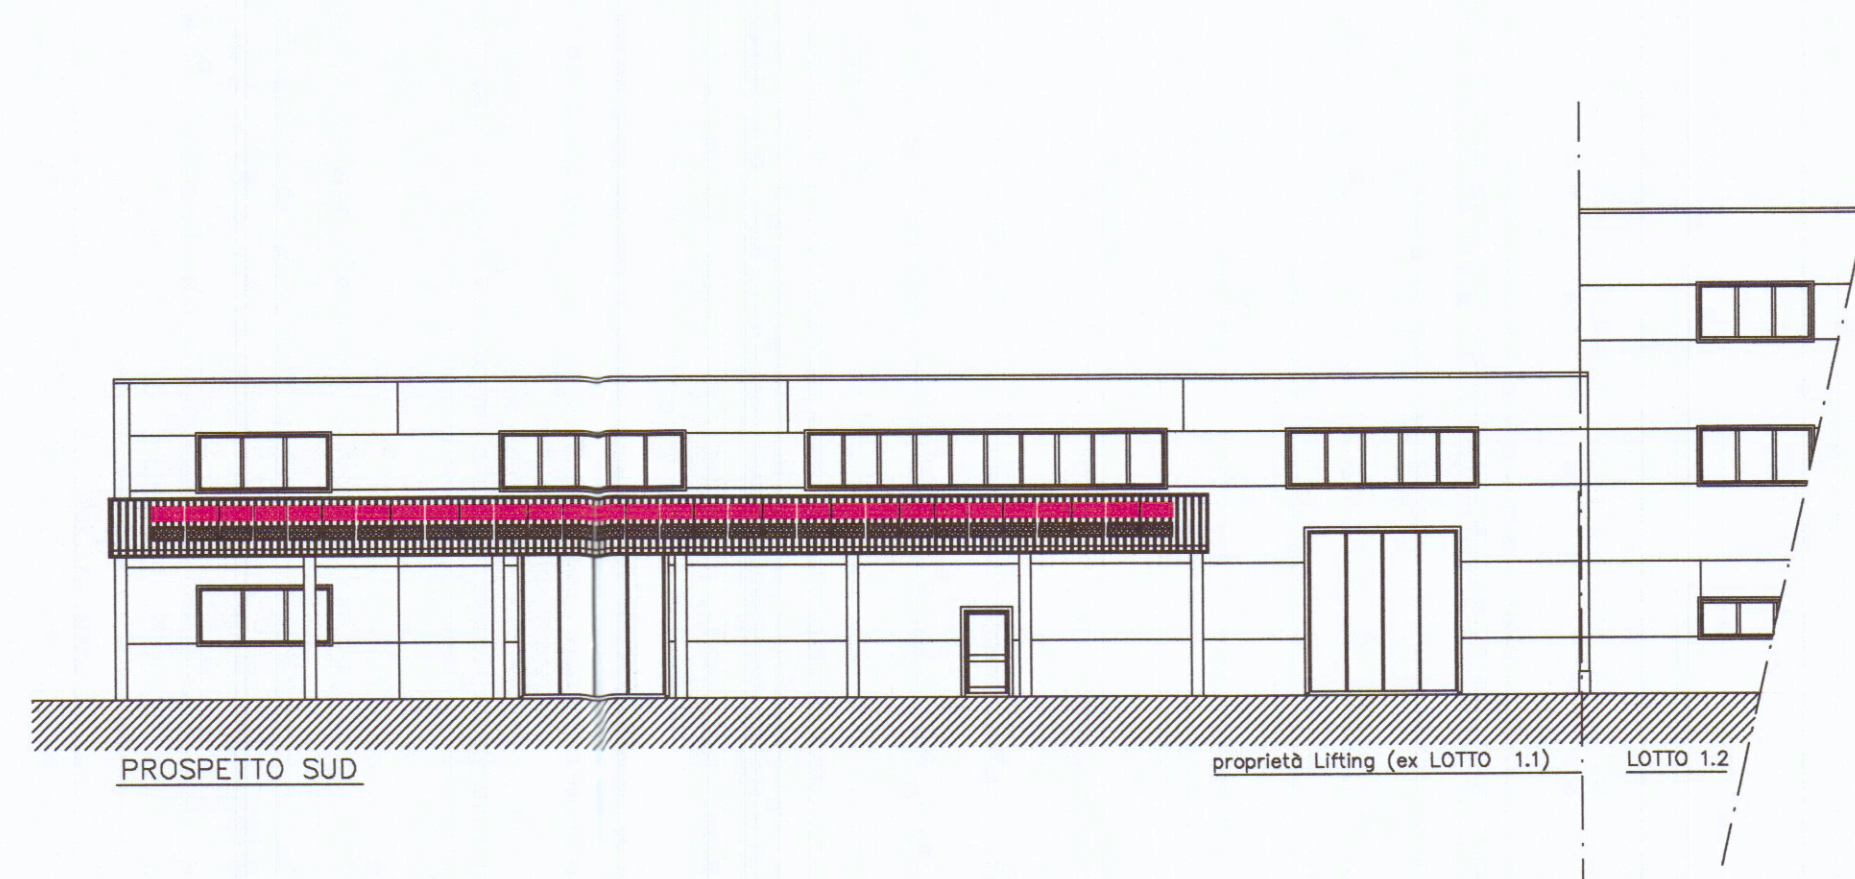

STATO CONCESSIONATO

STATO di PROGETTO

STATO di RAFFRONTO

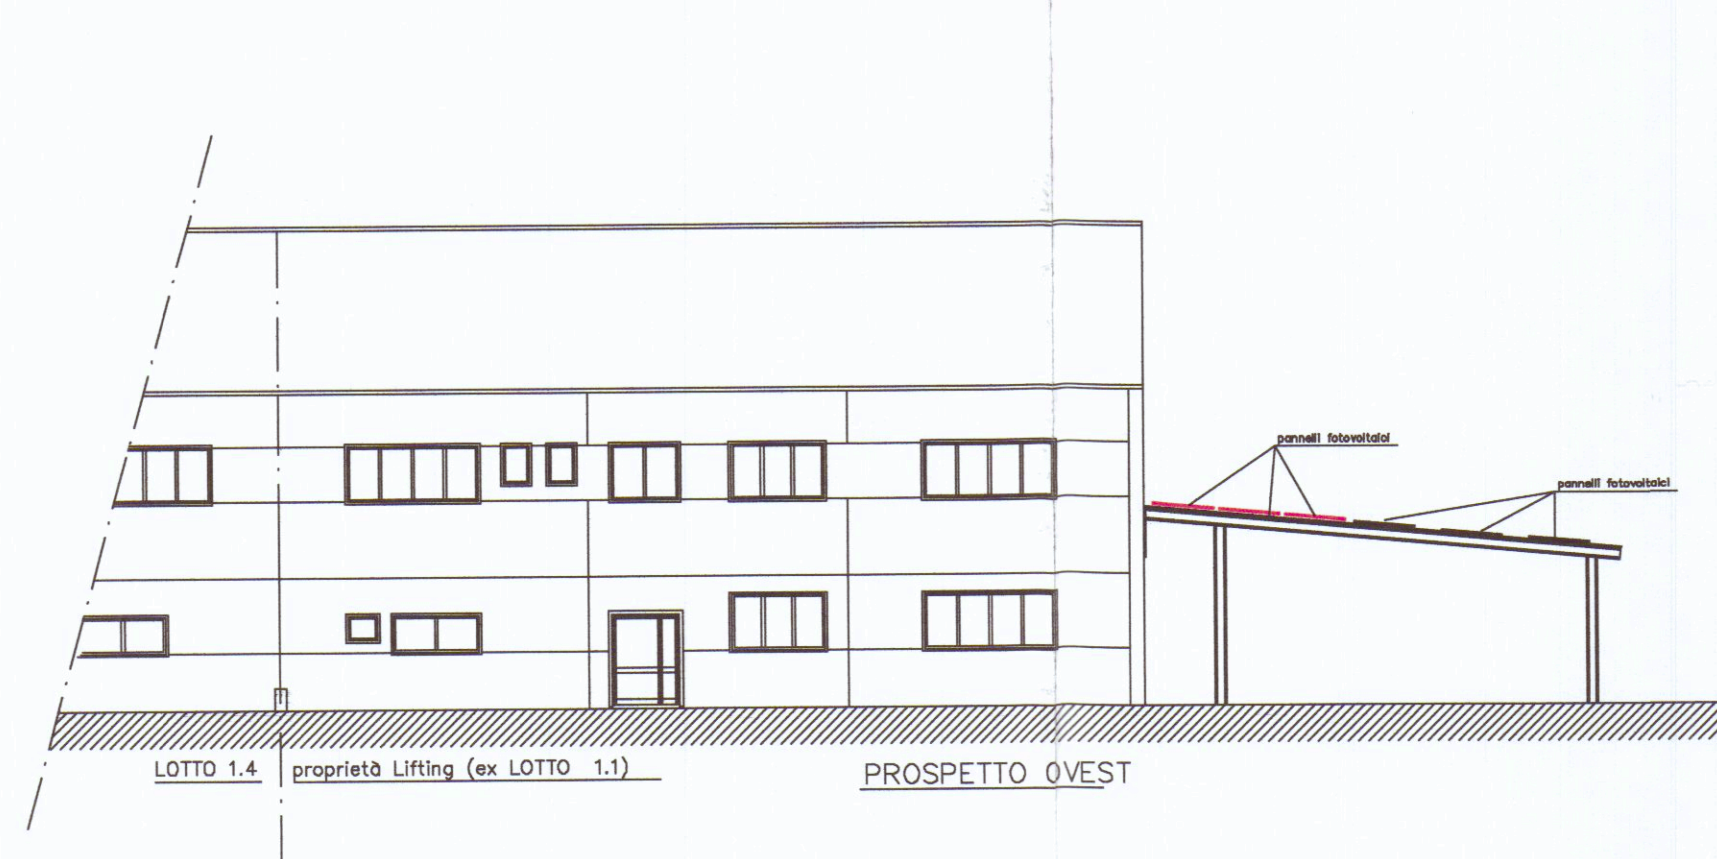

PORTO DI CARRARA HOLDING s.p.A.
Viale G. Da Verrazzano - Varco di Levante Porto
54033 MARINA DI CARRARA (MS)
C.F./P.I. 01019560455

Francesco Mori

FM Geom. Francesco Mori - STUDIO TECNICO - 54033 M. di Carrara Via Savonarola 15
Tel. 0585/780640 - e-mail : studio_mori@virgilio.it

COMMITTENTE:	TAVOLA:	
Porto di Carrara Holding spa	STATO CONCESSIONATO STATO di PROGETTO STATO di RAFFRONTO	
DENOMINAZIONE:	ELABORATI:	SCALA:
INSTALLAZIONE PANNELLI SOLARI FOTOVOLTAICI	PROSPETTI	1:200
Comune di Carrara - loc. Avenza - Viale D. Zaccagna n.6	DIS.03/03	Data Marzo 2012
SENZA IL NS. CONSENSO QUESTO DISEGNO NON SI PUO' RIPRODURRE NE' COMUNICARE.		

