

10 GEN. 1991

COMUNE di CARRARA

PROGETTO DI LOTTIZZAZIONE

INSEDIAMENTO ARTIGIANALE
VIALE GALILEO GALILEI

PROPRIETA' :

SCCAS VIA ROMA 20-CARRARA

DISEGNO: SCHEMA VOLUMI
PLANIMETRIESCALA: 1:500
1:2000

DATA :

PROGETTISTI :

DOTT. ARCH.
SILVESTRO TELARA
DOTT. ING.
GIUSEPPE FRUZZETTI

Approvato dal Sindaco alle condizioni

Indicate nella Concessione Edilizia

N. 424 del 27 DIC. 1991

IL DIRIGENTE 1° DIPARTIMENTO
(Arch. Guido Varrini)

TAVOLA

1B

Via Casselani 1 - Tel. 059/222222
C.F. TLR SVS 44225 8832N
P. IVA 0013360458

SCHEMA SUPERFICI e VOLUMI

4	7
3	6
2	5
1	

10	13
	11
	12
9	
8	14


FABBRICATO "A"

1	ml	46.00	x	22.00	=mq	1012.00	x	h	7.00	=mc	7084.00
2	ml	26.00	x	17.00	=mq	442.00	x	h	7.00	=mc	3094.00
3	ml	20.00	x	20.00	=mq	400.00	x	h	8.50	=mc	3400.00
4	ml	20.00	x	20.00	=mq	400.00	x	h	8.50	=mc	3400.00
5	ml	26.00	x	23.00	=mq	598.00	x	h	8.50	=mc	5083.00
6	ml	20.00	x	20.00	=mq	400.00	x	h	7.00	=mc	2800.00
7	ml	20.00	x	20.00	=mq	400.00	x	h	8.50	=mc	3400.00
										mq	3652.00
										TOT. mc	28261.00

FABBRICATO "B"

8	ml	20.00	x	20.00	=mq	400.00	x	h	7.00	=mc	2800.00
9	ml	30.00	x	20.00	=mq	600.00	x	h	7.00	=mc	4200.00
10	ml	40.00	x	20.00	=mq	800.00	x	h	7.00	=mc	5600.00
11	ml	20.00	x	10.00	=mq	200.00	x	h	8.50	=mc	1700.00
12	ml	20.00	x	20.00	=mq	400.00	x	h	8.50	=mc	3400.00
13	ml	20.00	x	10.00	=mq	200.00	x	h	8.50	=mc	1700.00
14	ml	20.00	x	10.00	=mq	200.00	x	h	7.00	=mc	1400.00
										mq	2800.00
										TOT. mc	20800.00

conforme UTI 1/2000

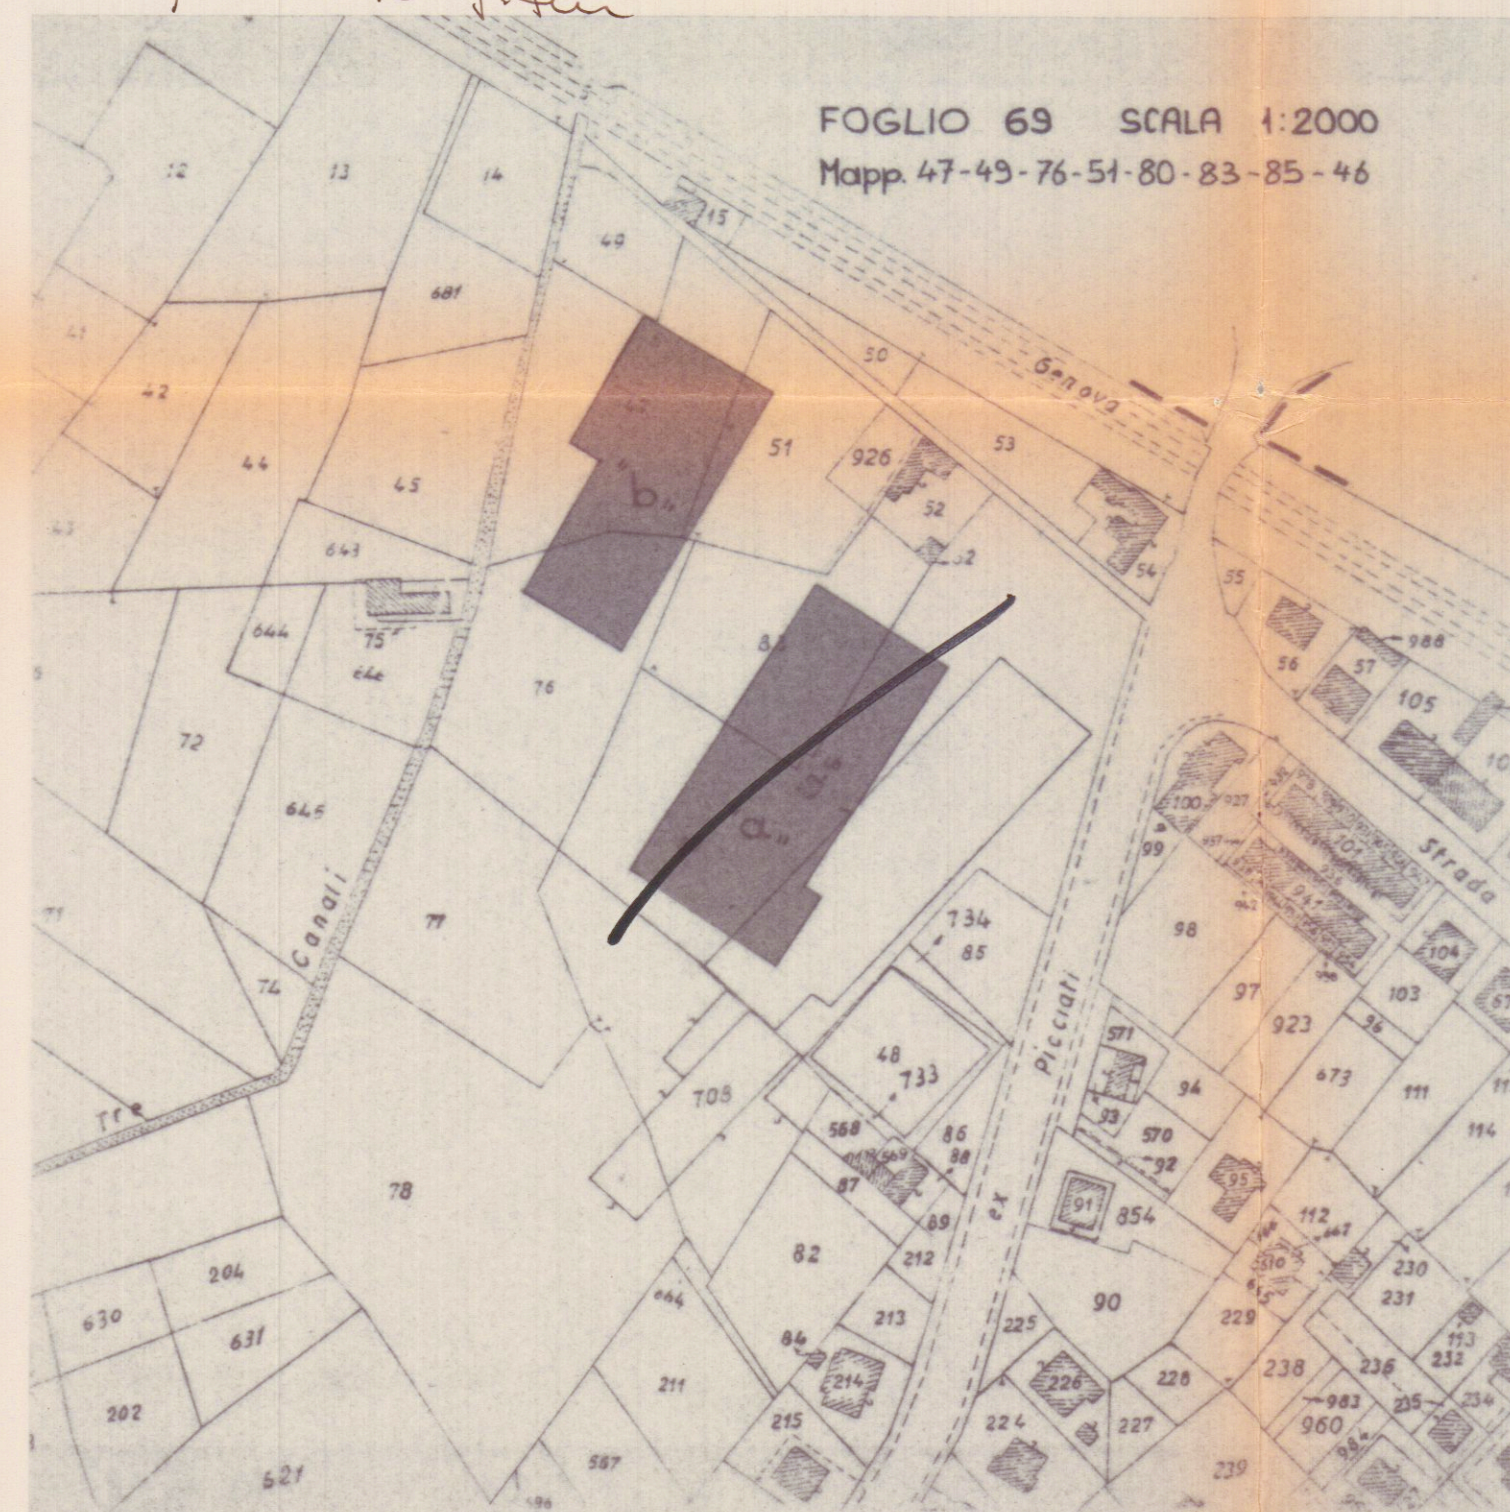

PLANIMETRIA 1:500

