

COMUNE DI CARRARA
LOCALITA' MARINA DI CARRARA
VIA GIUSEPPE GARIBOLDI

PRATICA N° 4362



PROPRIETARIO
SOC. MARE S.R.L.

LAVORO
ALLEGATO A DOMANDA DI CONDOMO EDILIZIO


TAV. N°

DISEGNI:
STRALCIO PLANIMETRICO
PIANTA, PROSPETTI, SEZIONE

SCALA 1000/50

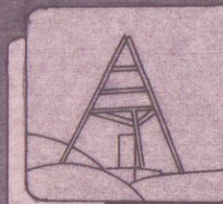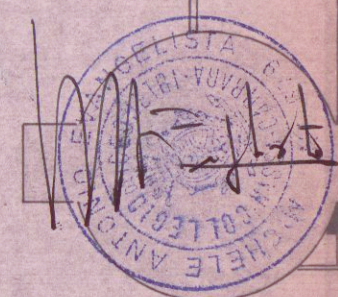


ASSOCIAZIONE PROFESSIONALE
54033 CARRARA - VIA LORIS GIORGI N° 8 - TEL. 70204
GEOMETRI
TRIMBOLI EVANGELISTA

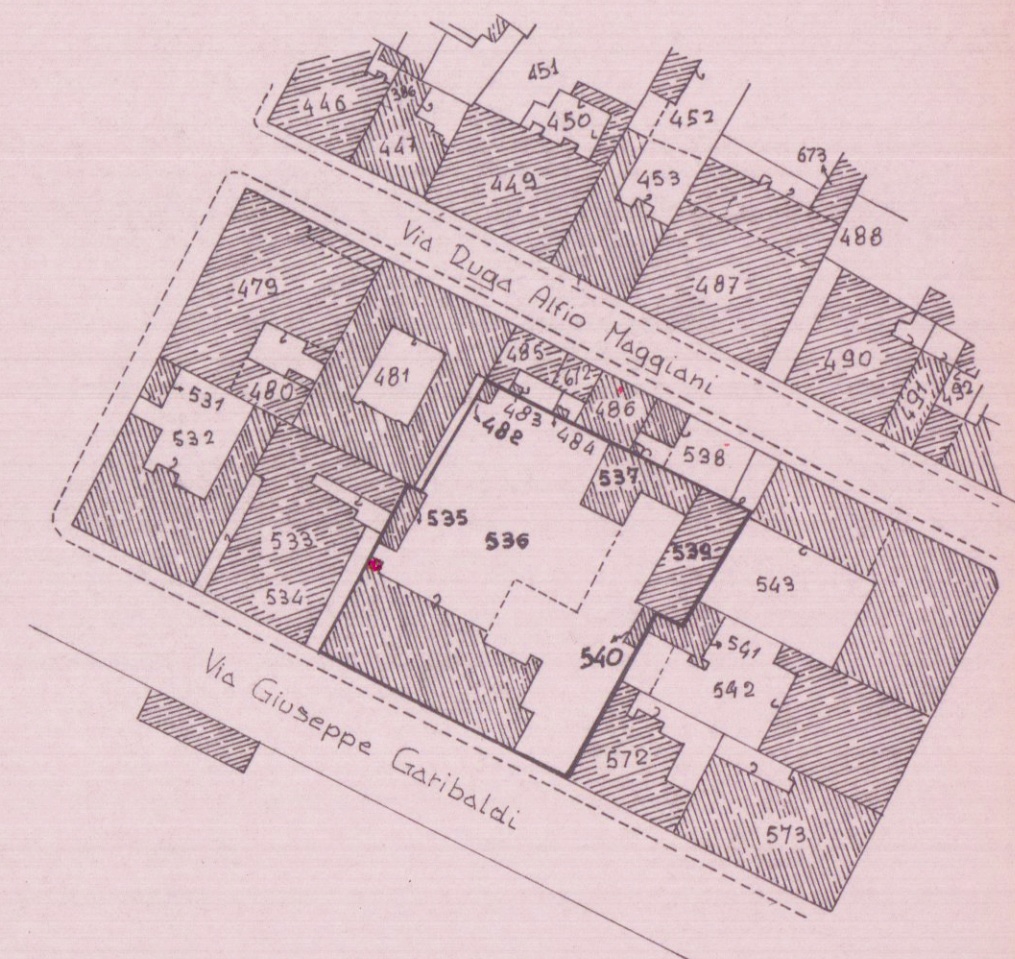


STRALCIO PLANIMETRICO DEL NUOVO CATASTO TERRENI
COMUNE DI CARRARA - FOGLIO 103 MAPPALI 535-482-537
539-540-536/1-2-3-4
SCALA 1:1.000

SCALA 1:50

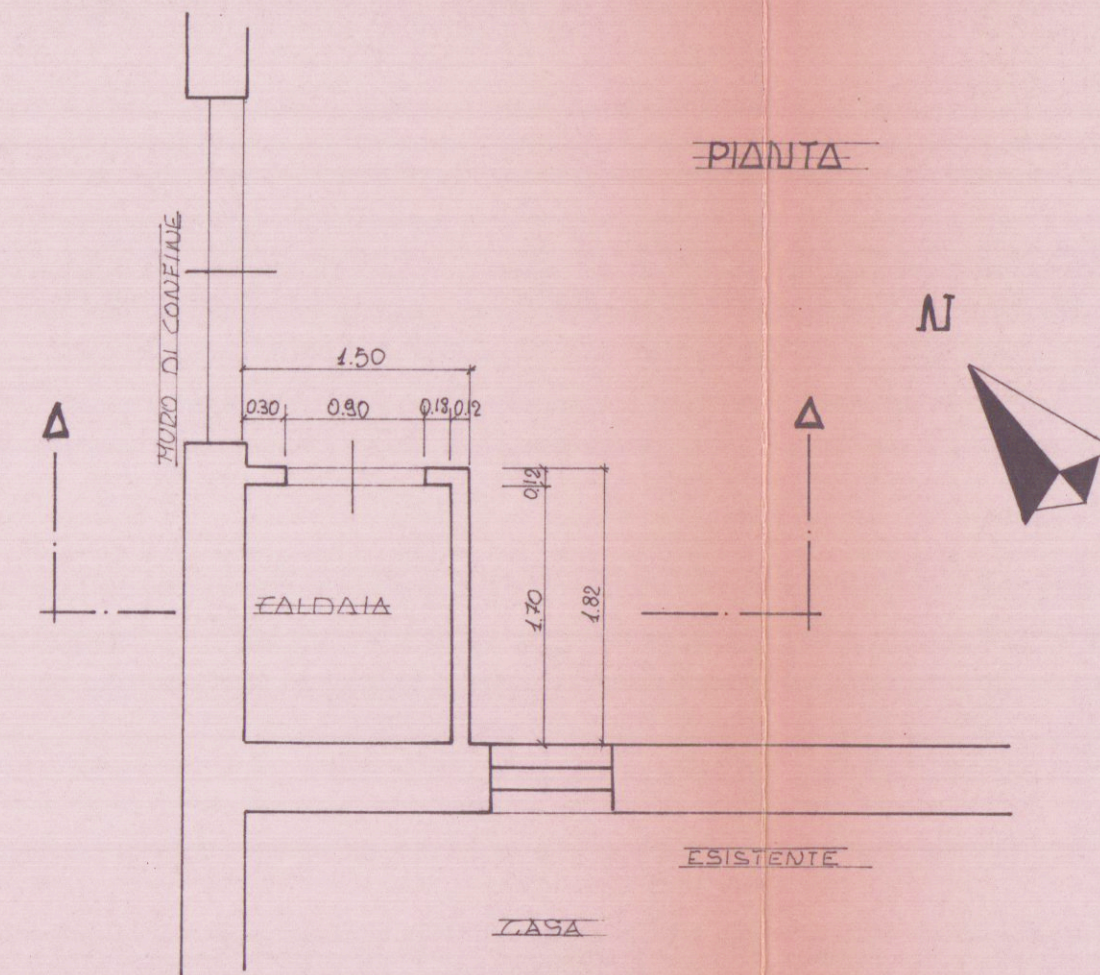


PIANTA

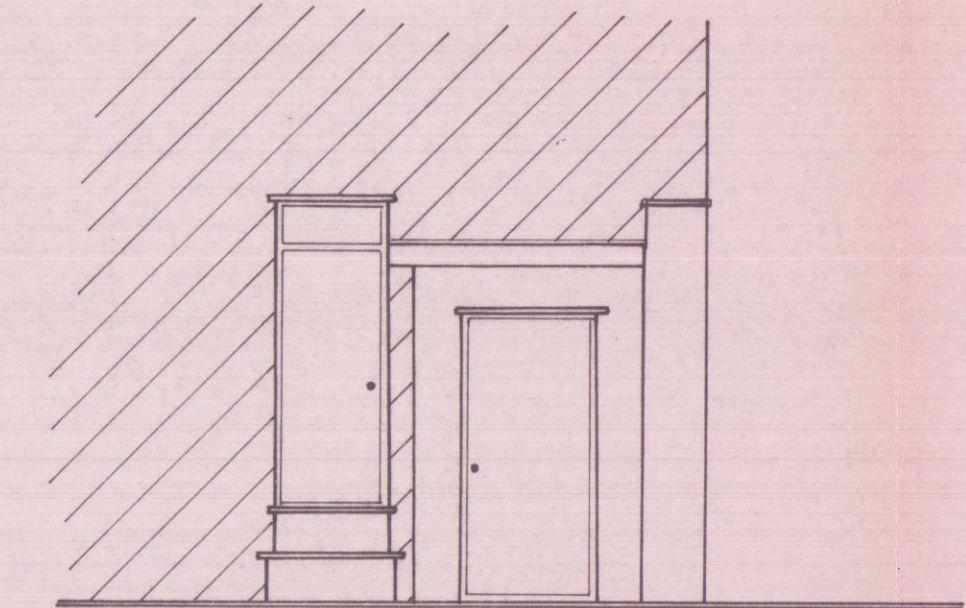


PROSPETTO SUD

SCALA 1:50

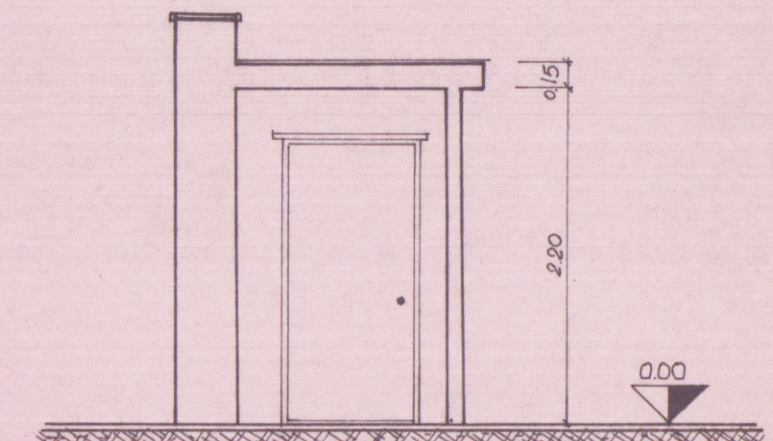


SEZIONE A-A

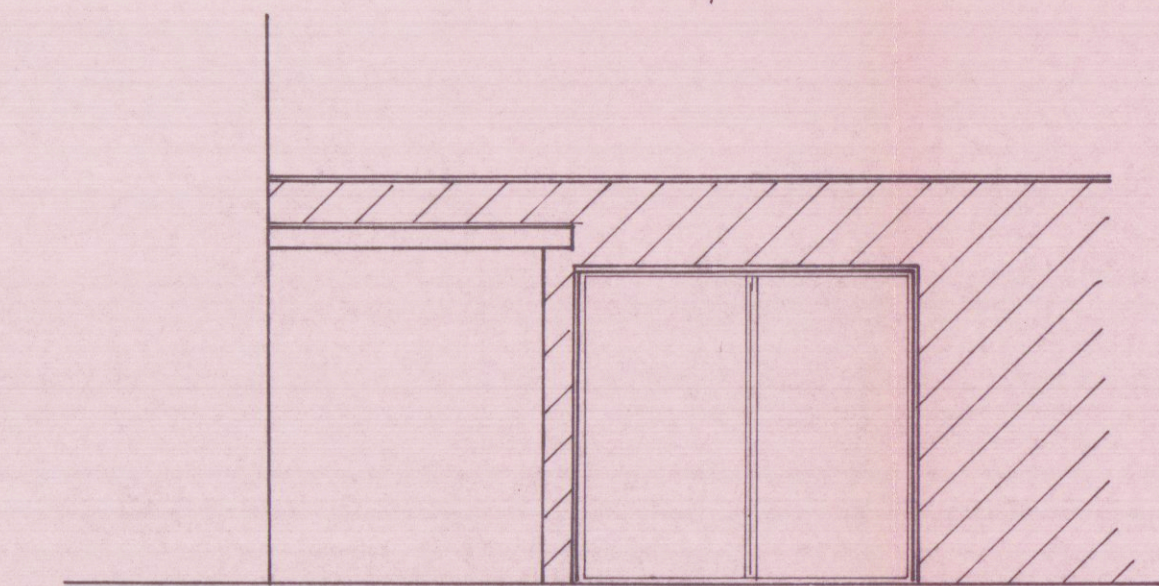

PROSPETTO EST

SCHEMA DELLE
SUPERFICI E DEI
VOLUMI

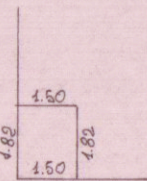

$150 \times 1.82 = 273 \times 2.20 = 600 \text{ MC.}$
273 mq.
600 MC. ULTIMATO NEL 1966