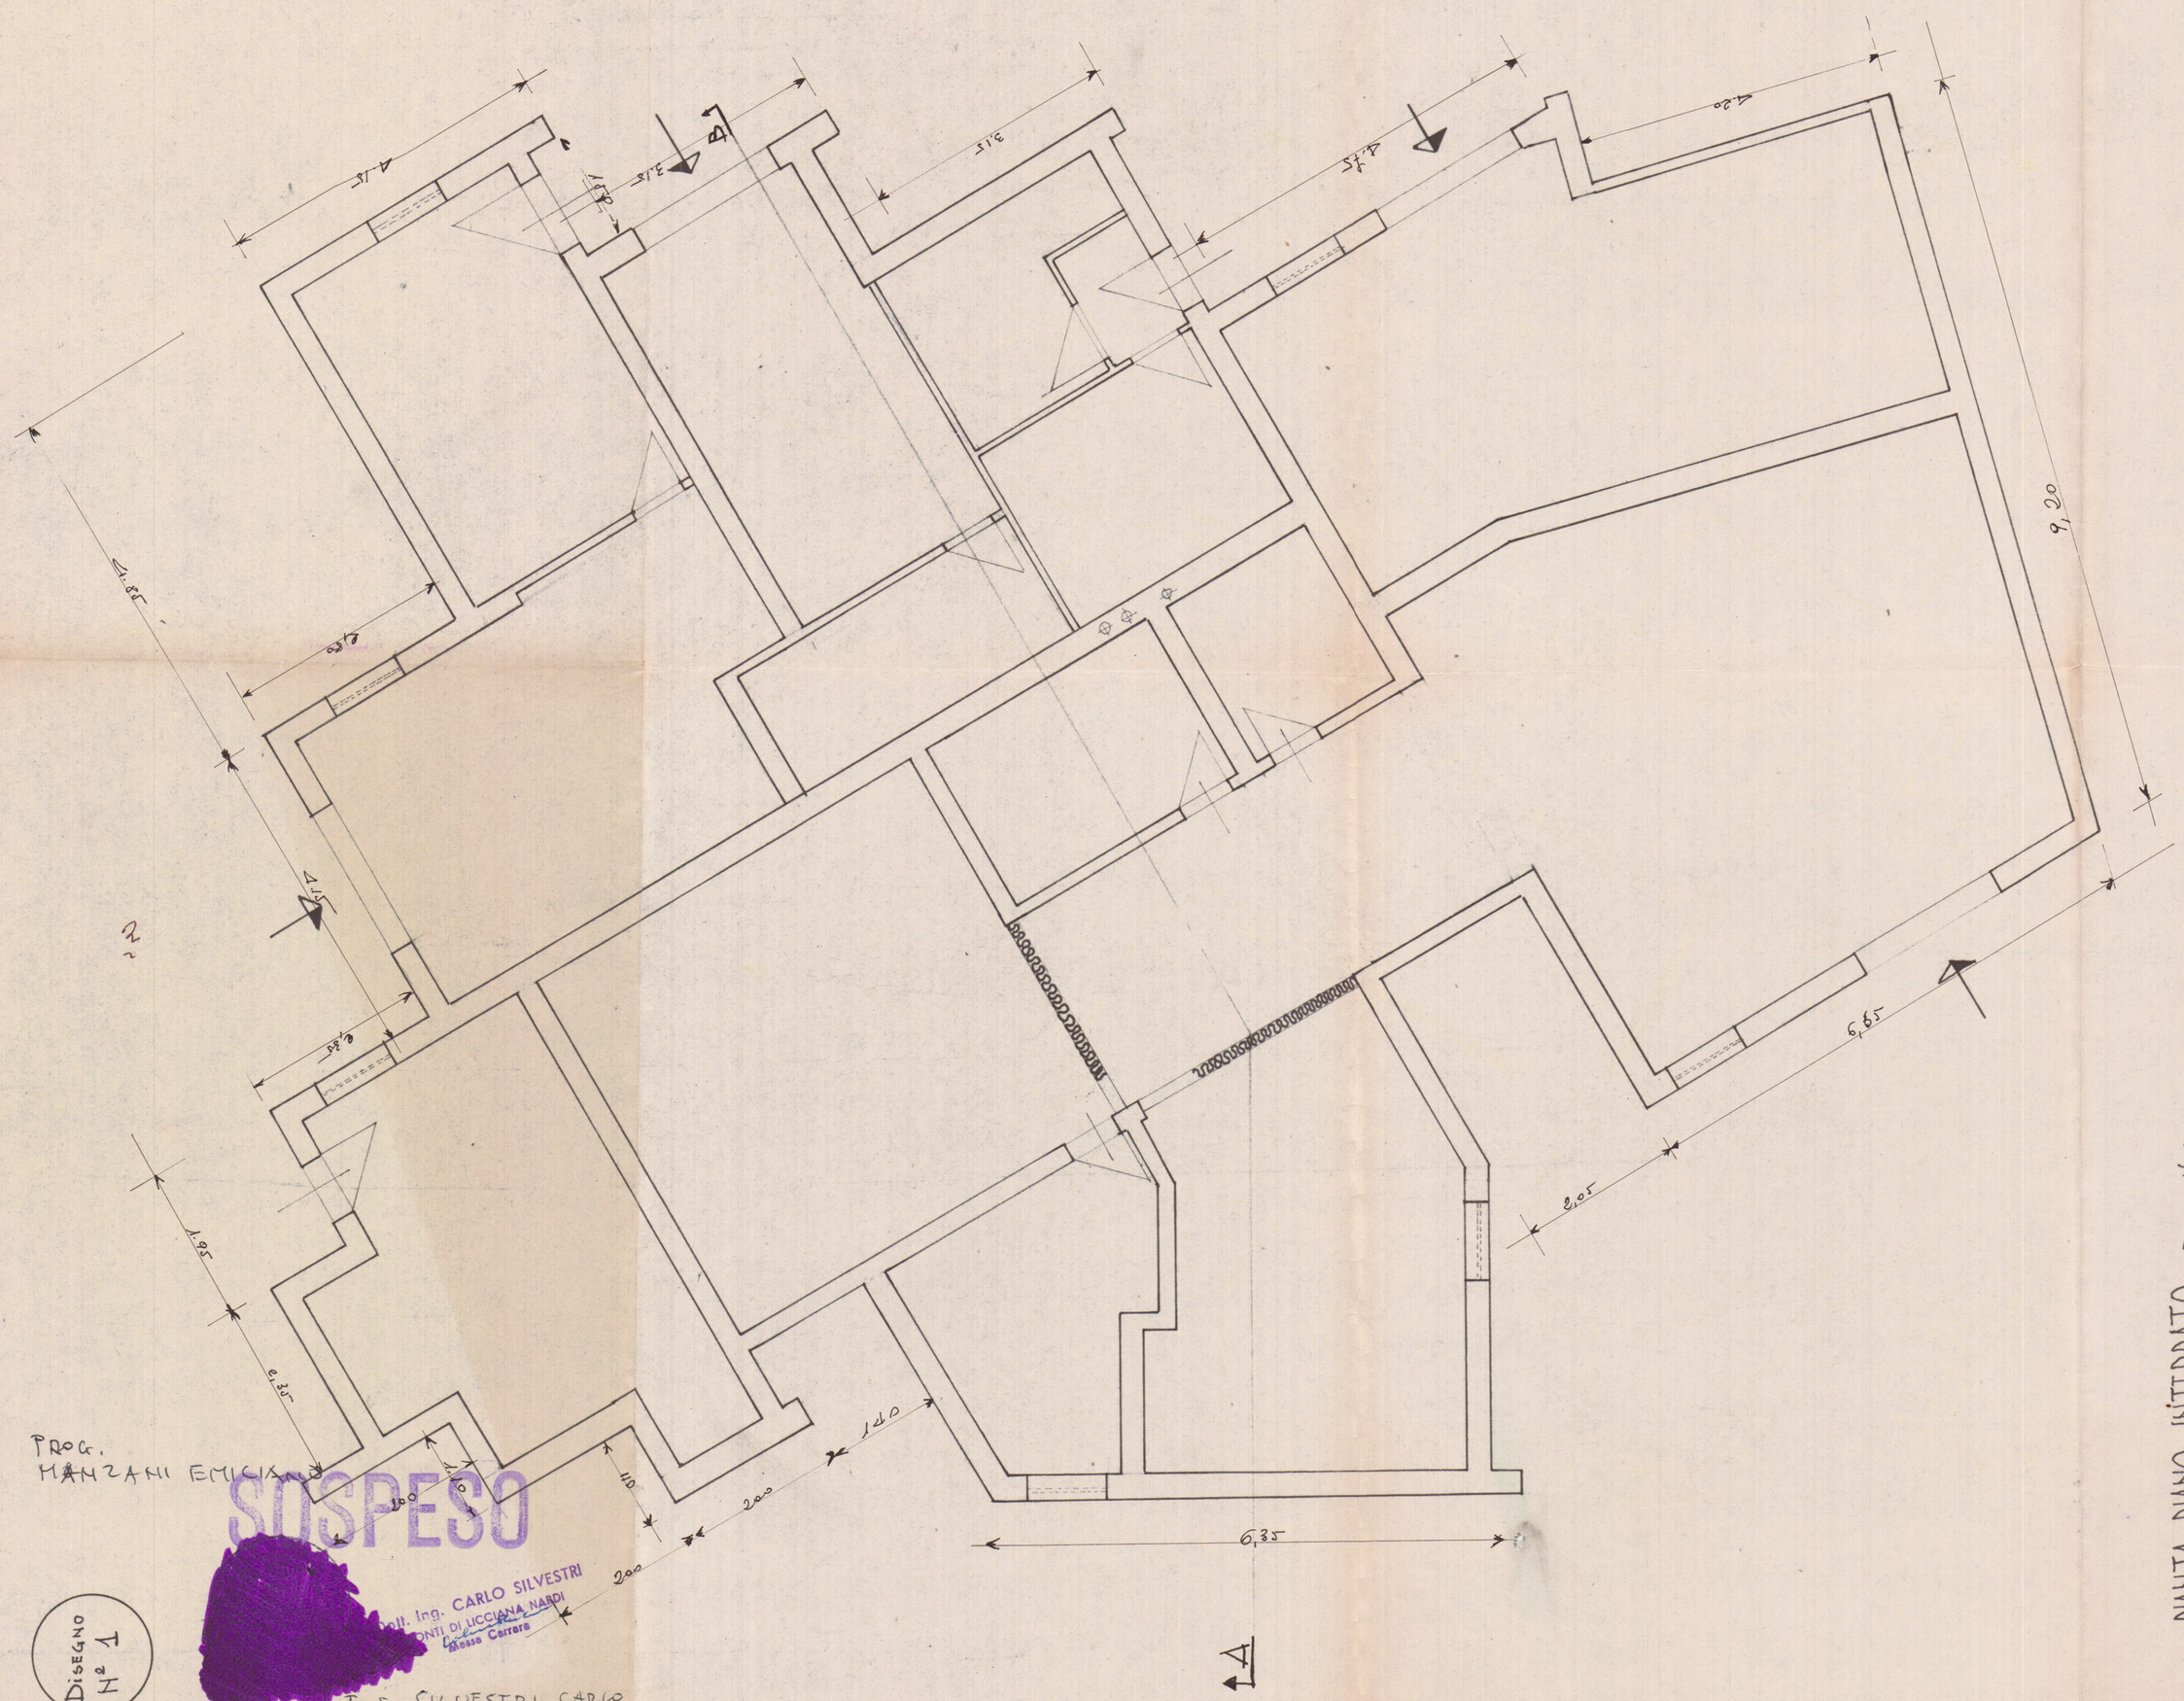
PIANTA PIANO INTERRATO
SCALA 1/50.
PROG.
MANZANI EMILIANO
SOSPESO
Dott. Ing. CARLO SILVESTRI
CONTI DI LICCIANA NARDI
Massa Carrara
Ing. SILVESTRI CARLO
DISEGNO N° 1
23 FEB. 1968