




PROSPETTO OVEST

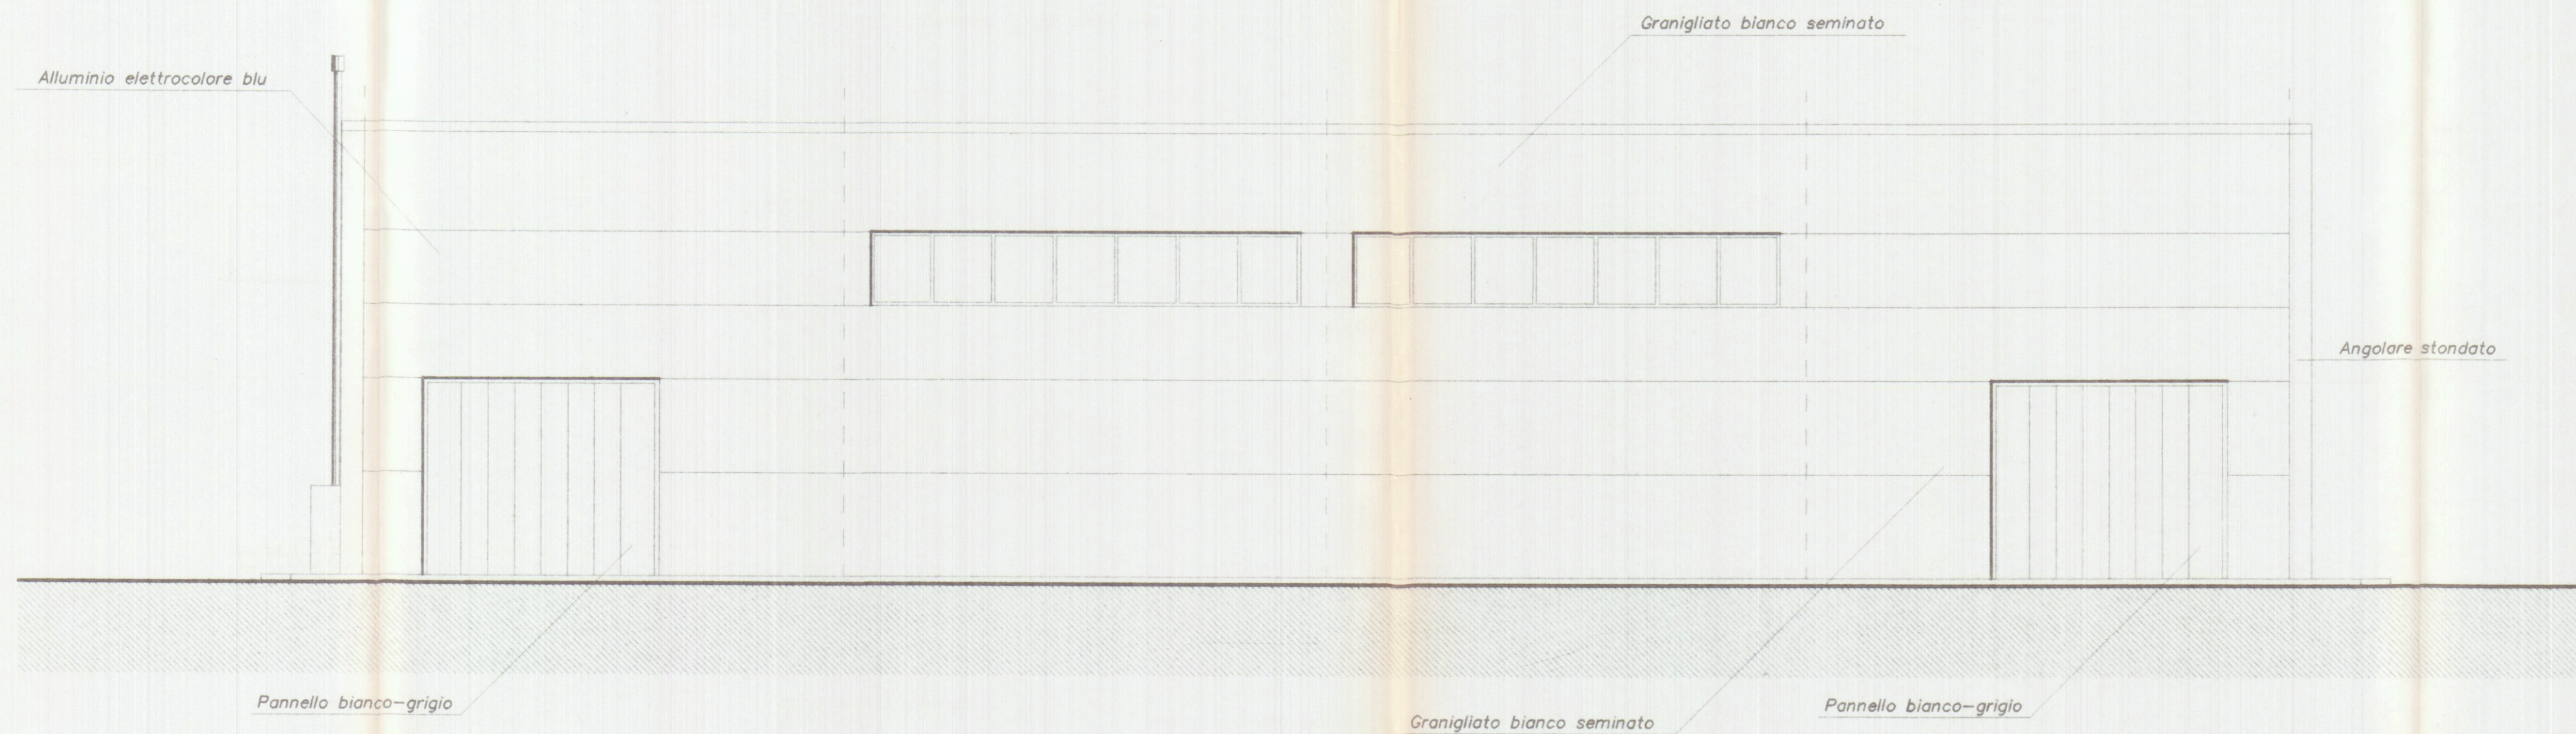

SEZIONE B

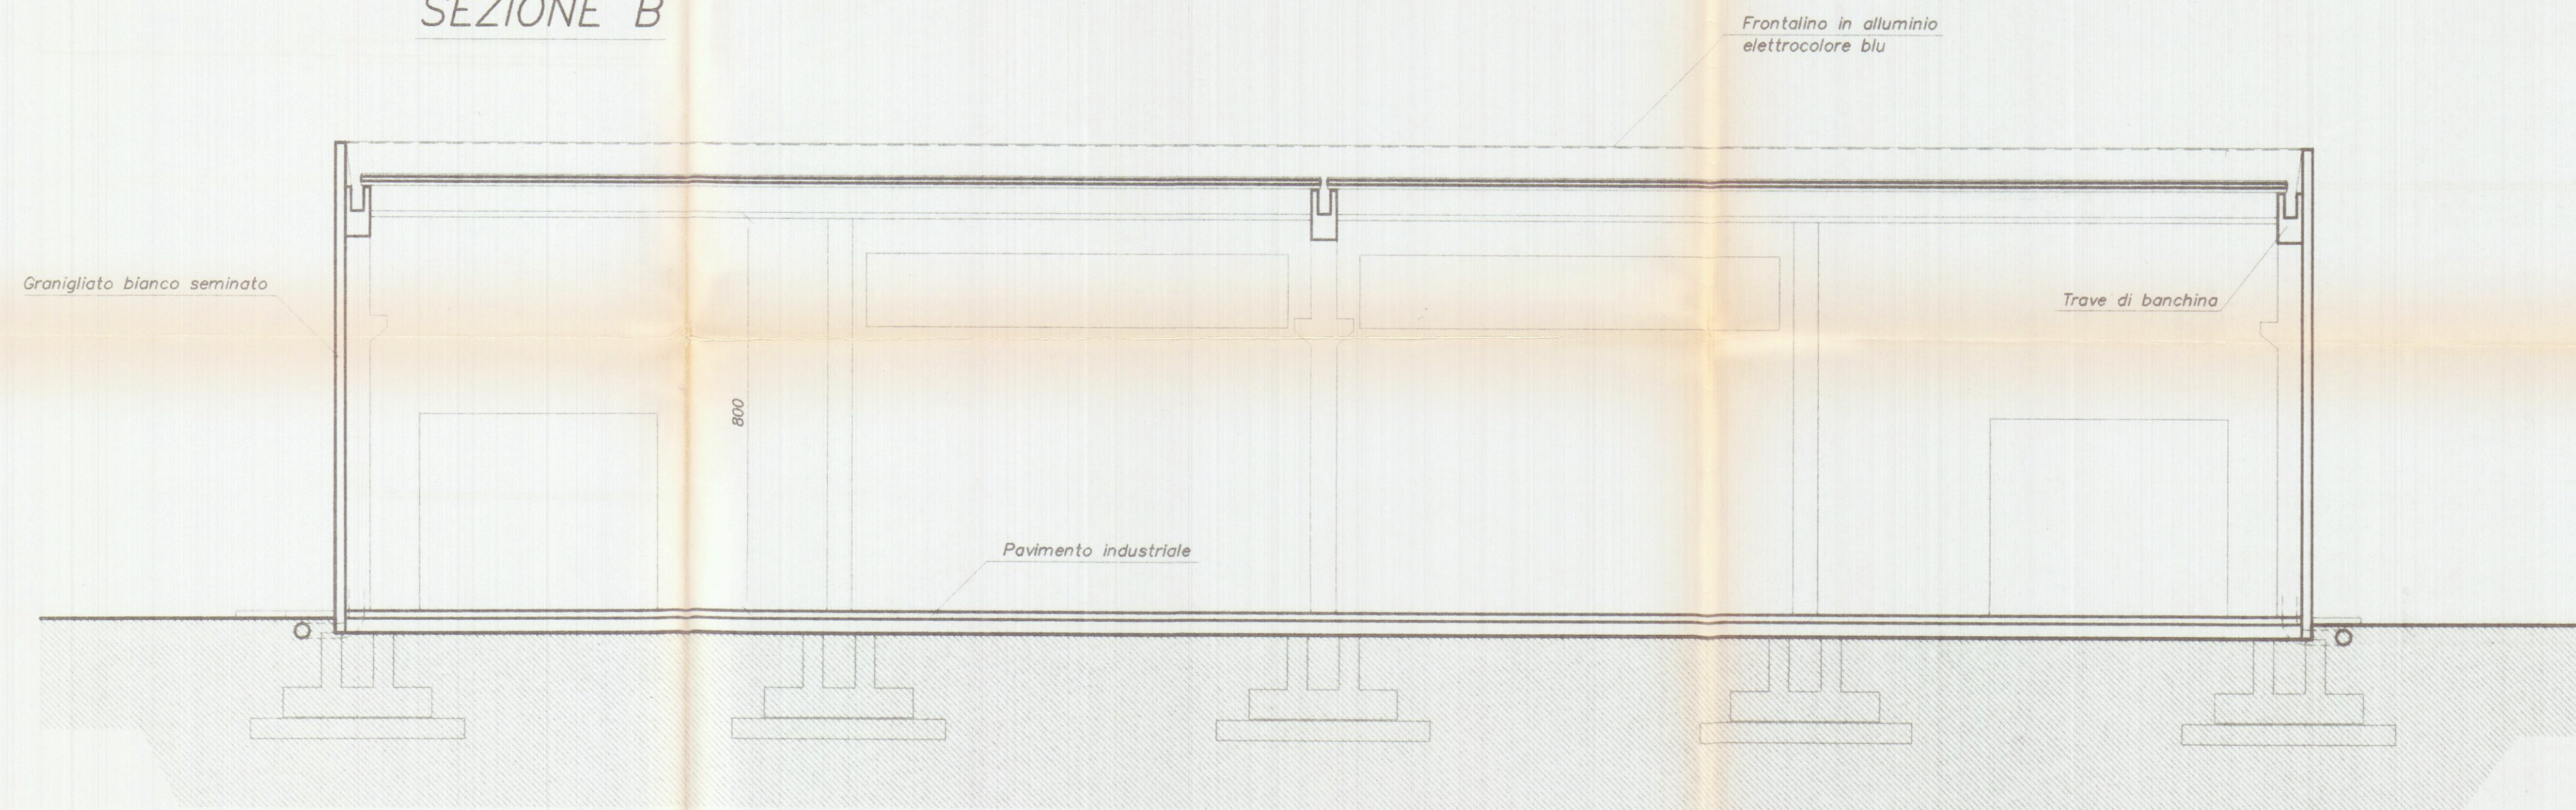


PROSPETTO SUD

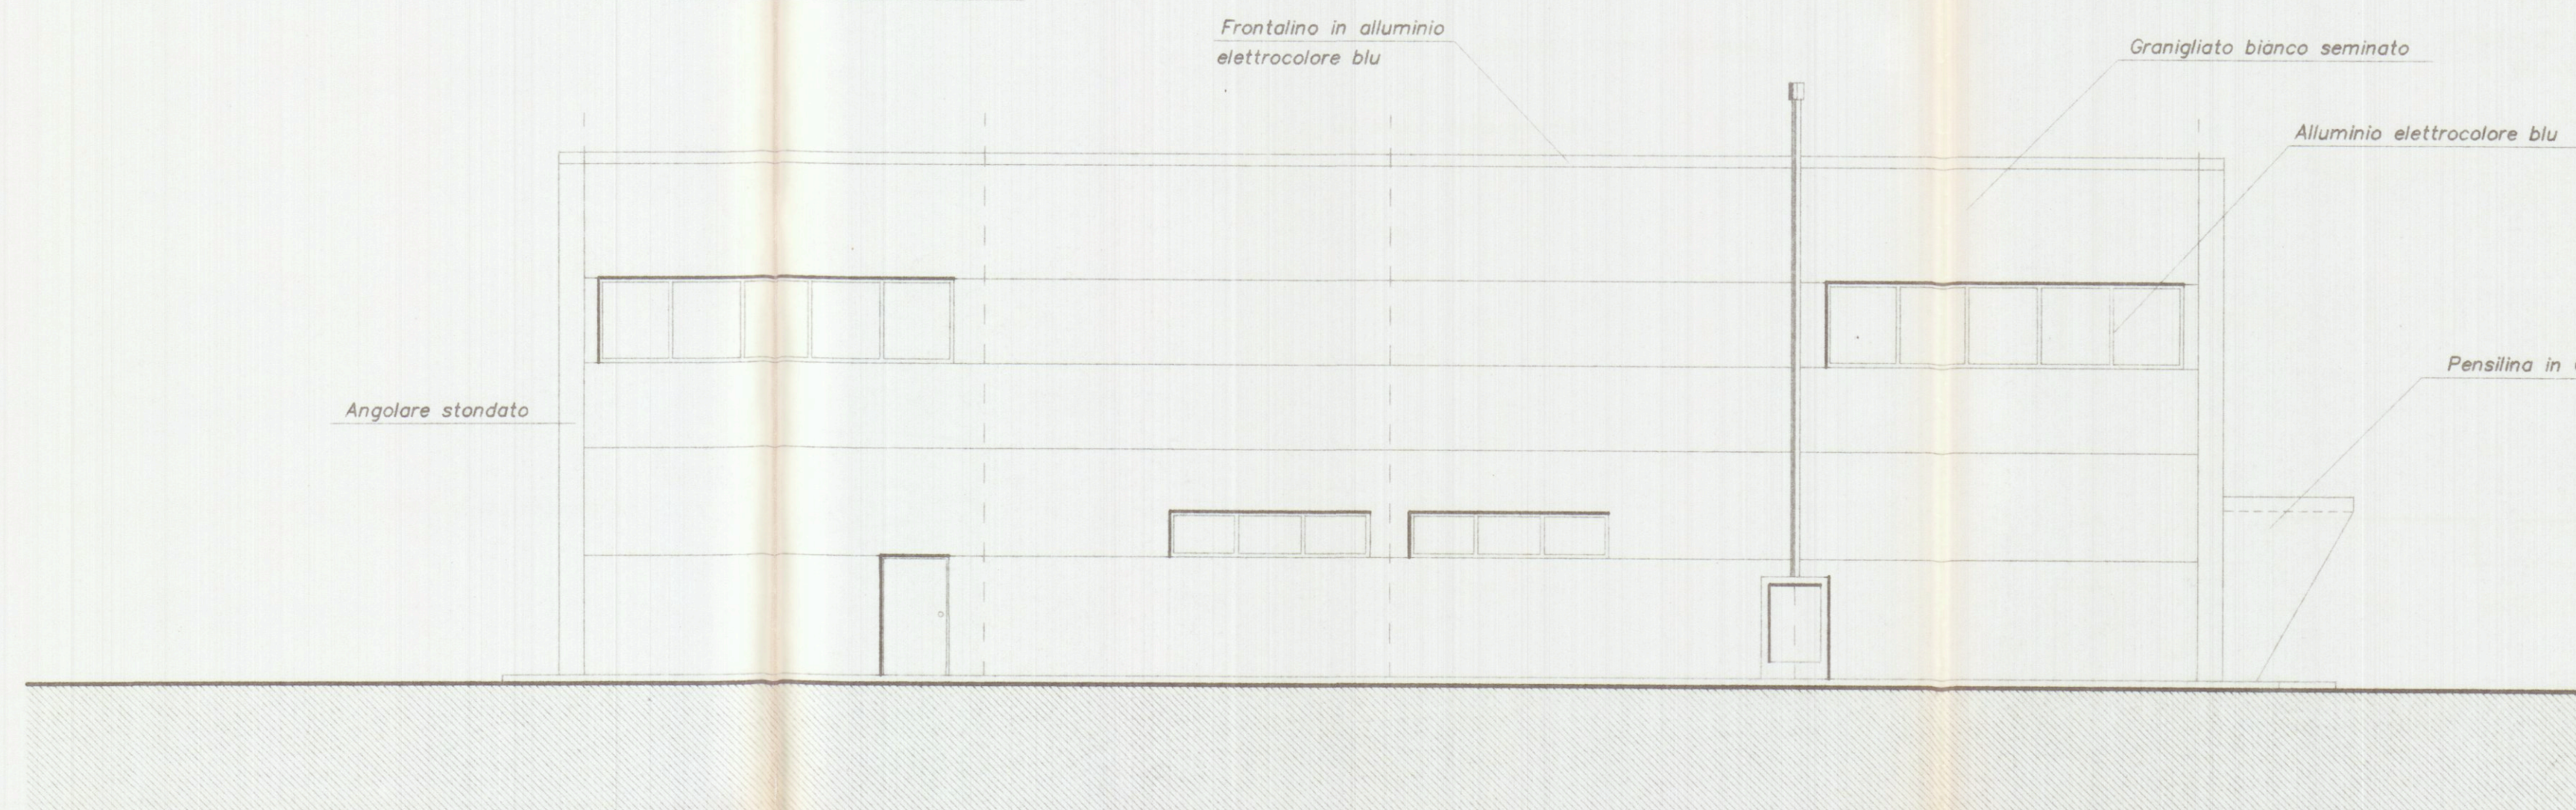

10/8/98 Marchetti

APPROVATO
08 AGO 1998

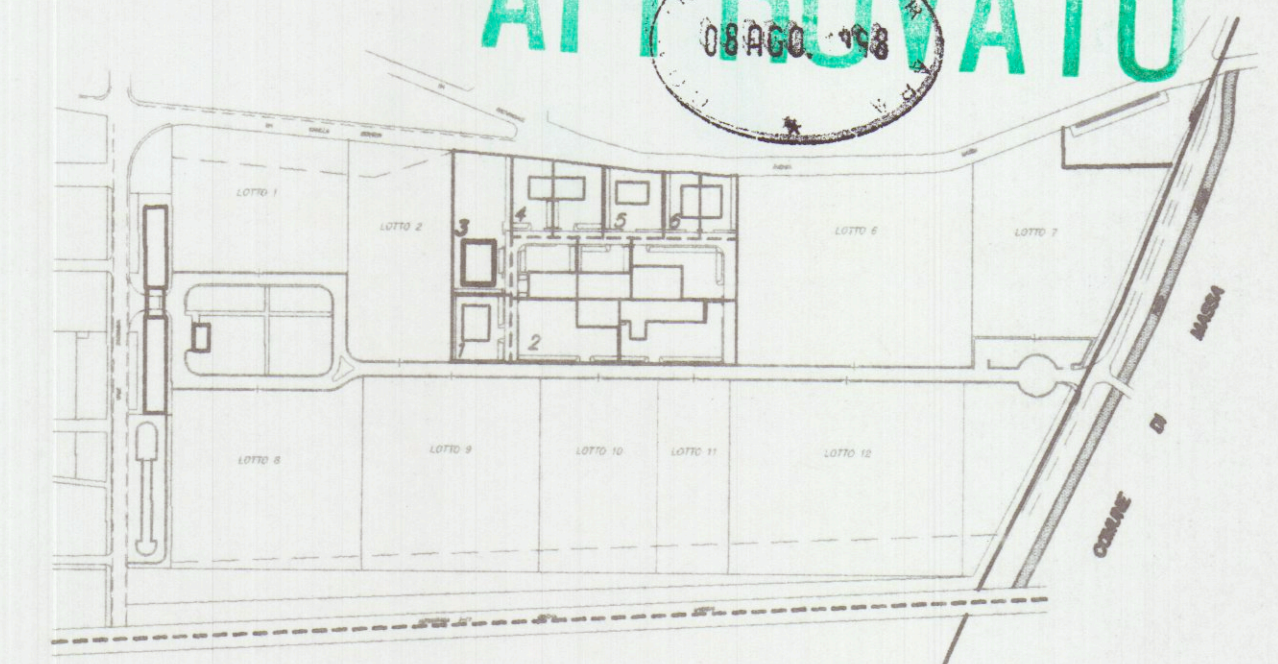

Planimetria di riferimento

PROGETTAZIONE:

Studio Tecnico Ing. Giuseppe FRUZZETTI

COMMITTENTE:

Società Cooperativa Consortile MARMO a.r.l.

REV.	DATE	DESCRIZIONE	DESIGN	CONTR	APPROV.
0	01.08.97	PRIMA USCITA	M. DEPIETRI	G. FRUZZETTI	
		Description	Design	Contr.	Approval

PROPRIETA'

Società Cooperativa Consortile MARMO a.r.l.

OGGETTO:

Progetto di capannone industriale
Lotto 3

TITOLO:

PROSPETTI SUD E OVEST - SEZIONE B

REV. 0

7