


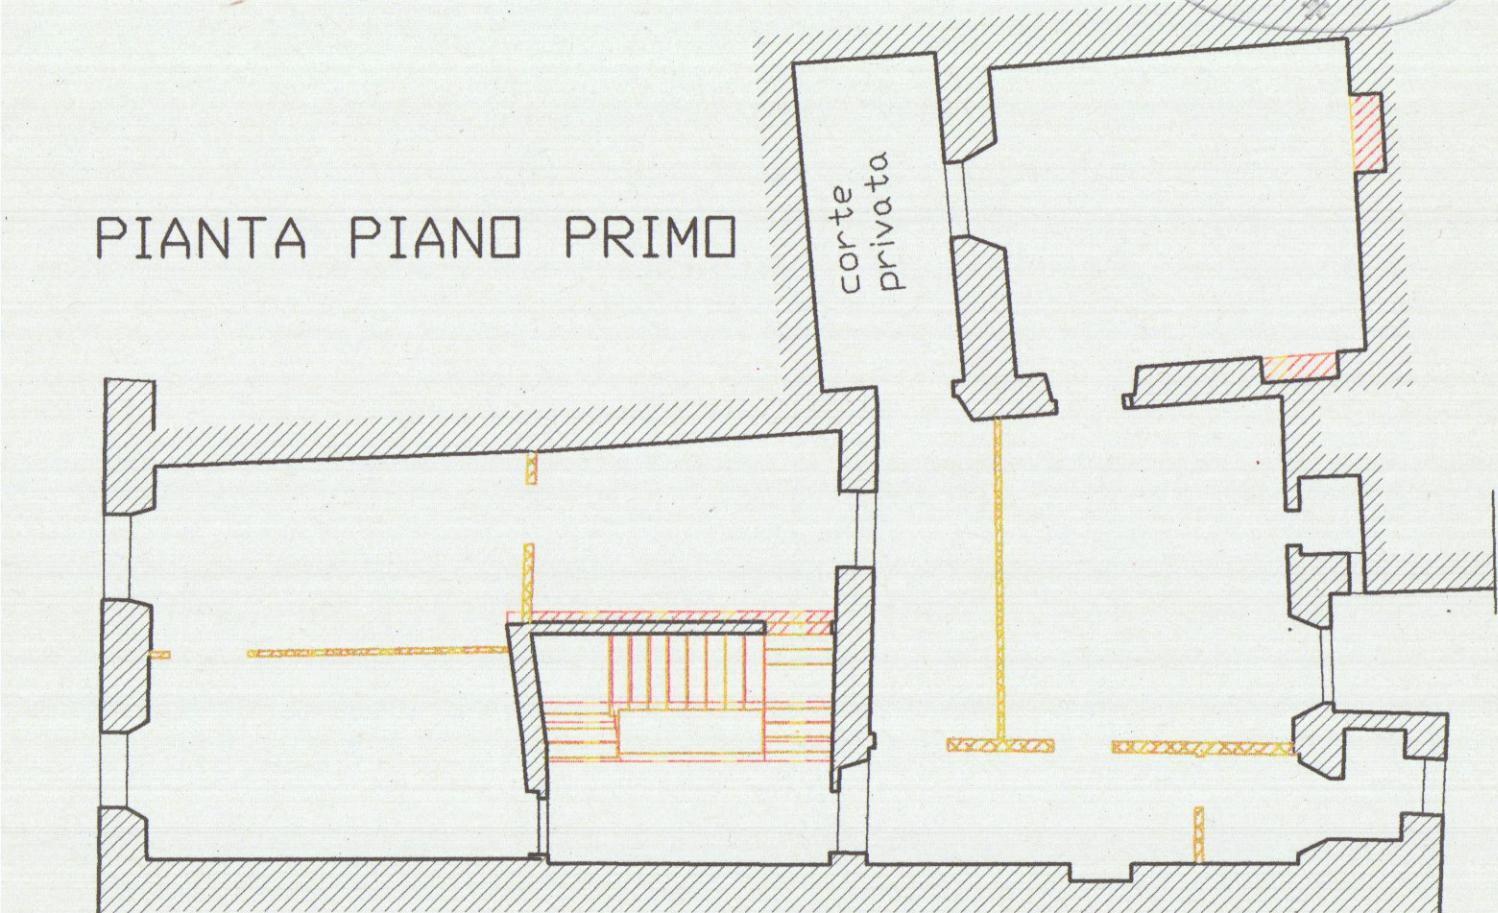
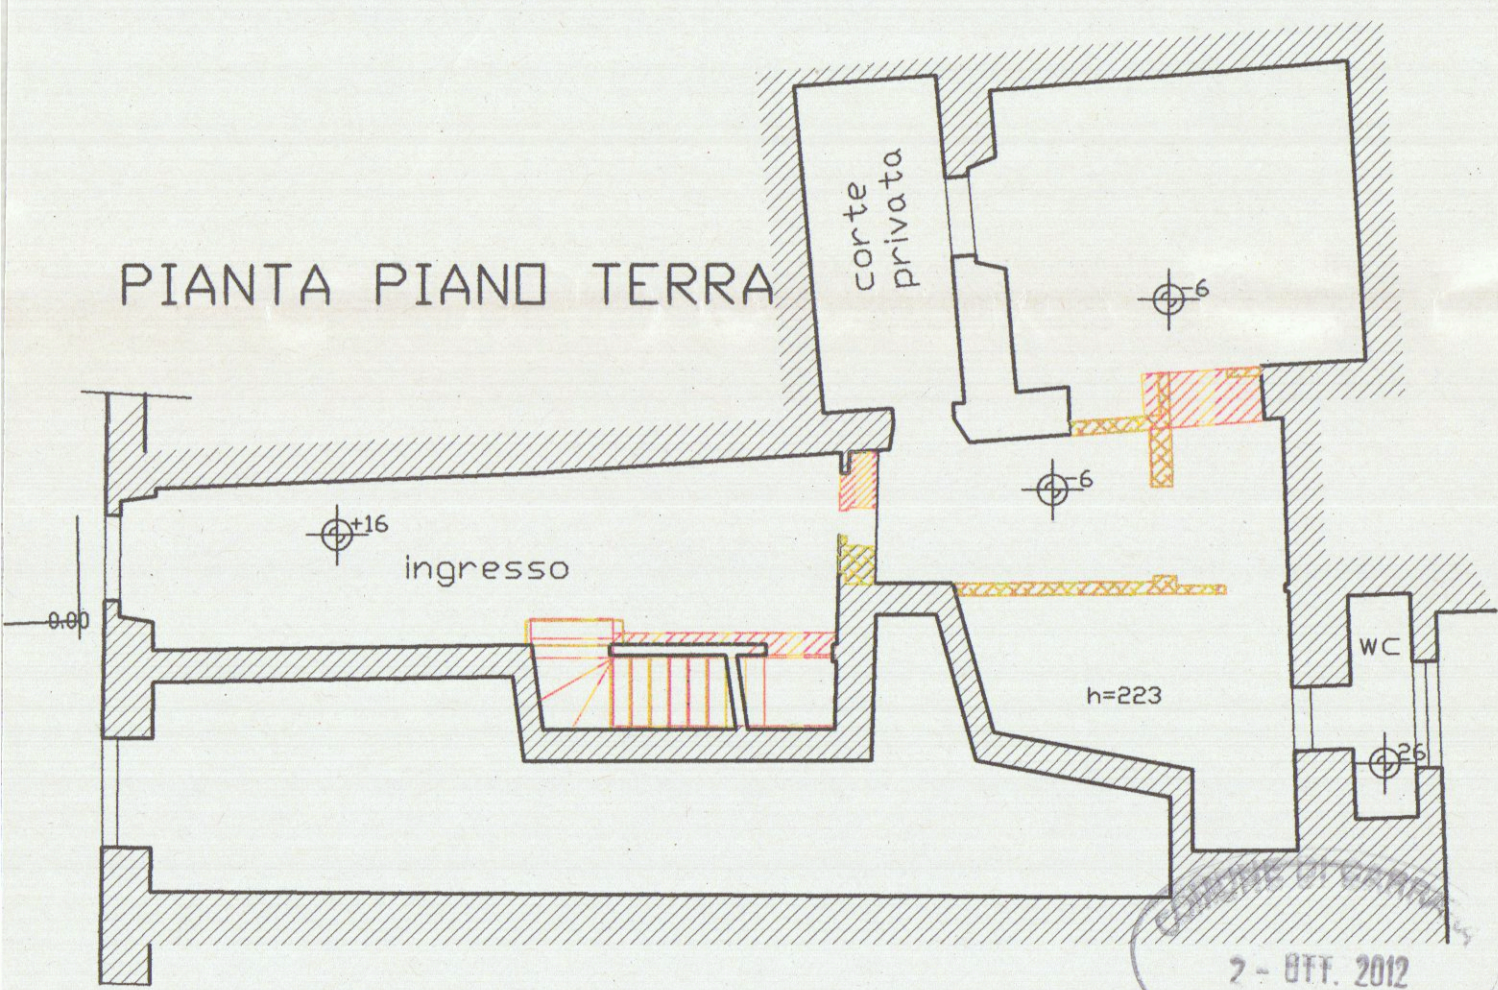
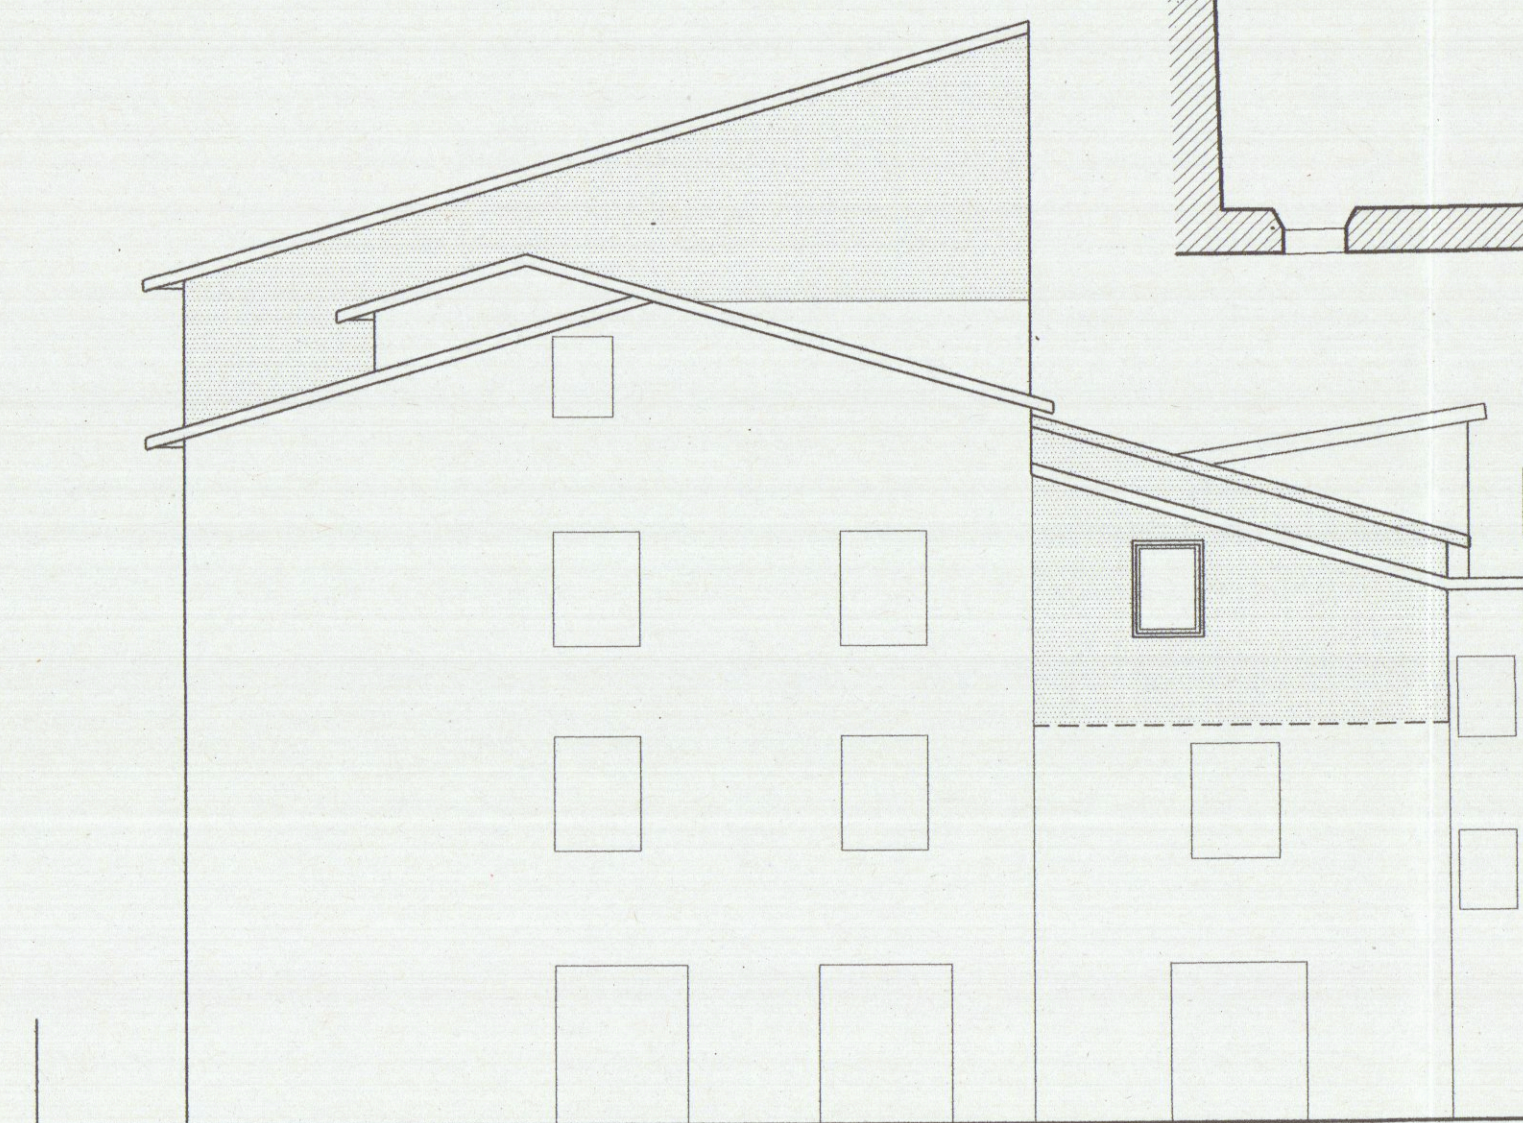


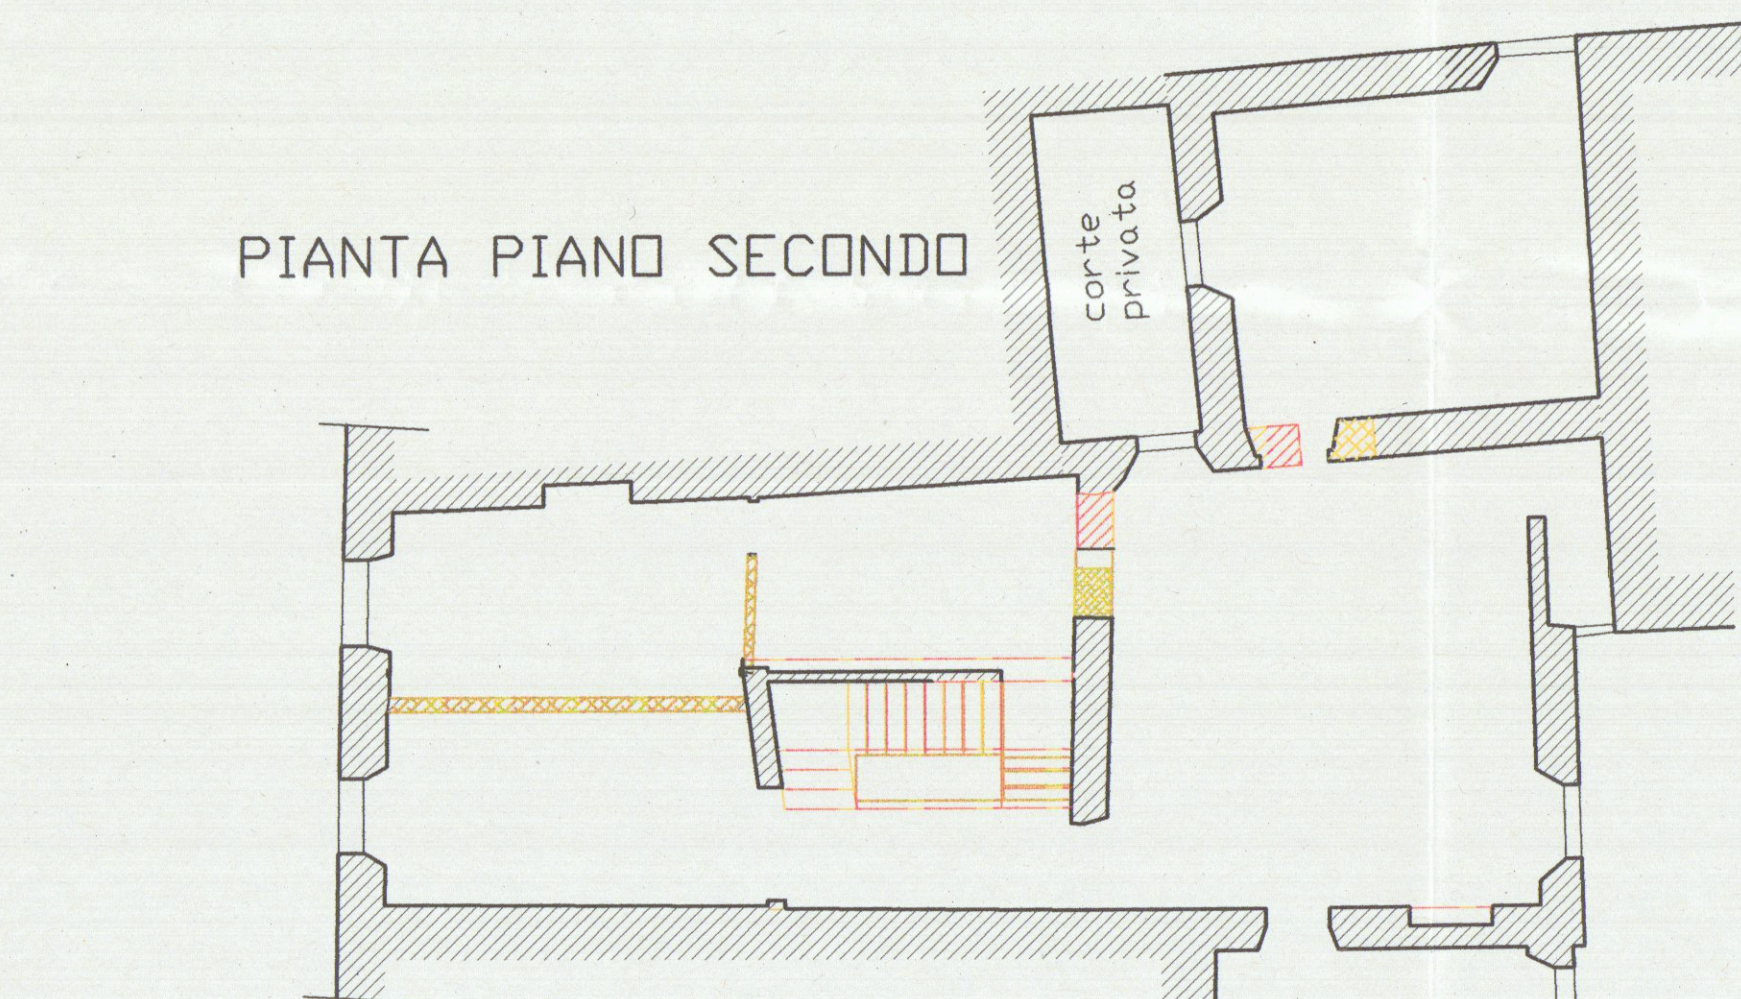



COMUNE DI CARRARA N.C.E.U. FG 40 MAPP. 598 sub. 7 - 600			
STUDIO TECNICO PROFESSIONALE GEOMM. NARDINI F. TONINI G. Via del Commercio n.7 - 54033 CARRARA - T/F 0585 72344			
PROPRIETARIO	Mariotti Maria Barbara		PROGETTISTA
LAVORO	OPERE DI RISANAMENTO CONSERVATIVO INERENTI LA MESSA IN SICUREZZA DELL'FABBRICATO		DIRETTORE DEI LAVORI
TAVOLA	PIANTE E PROSPETTI		PROPRIETARIO
DATA MARZO 2012	SCALA	SOVRAPPONTO	TAV. No SCHEDA
			3/4

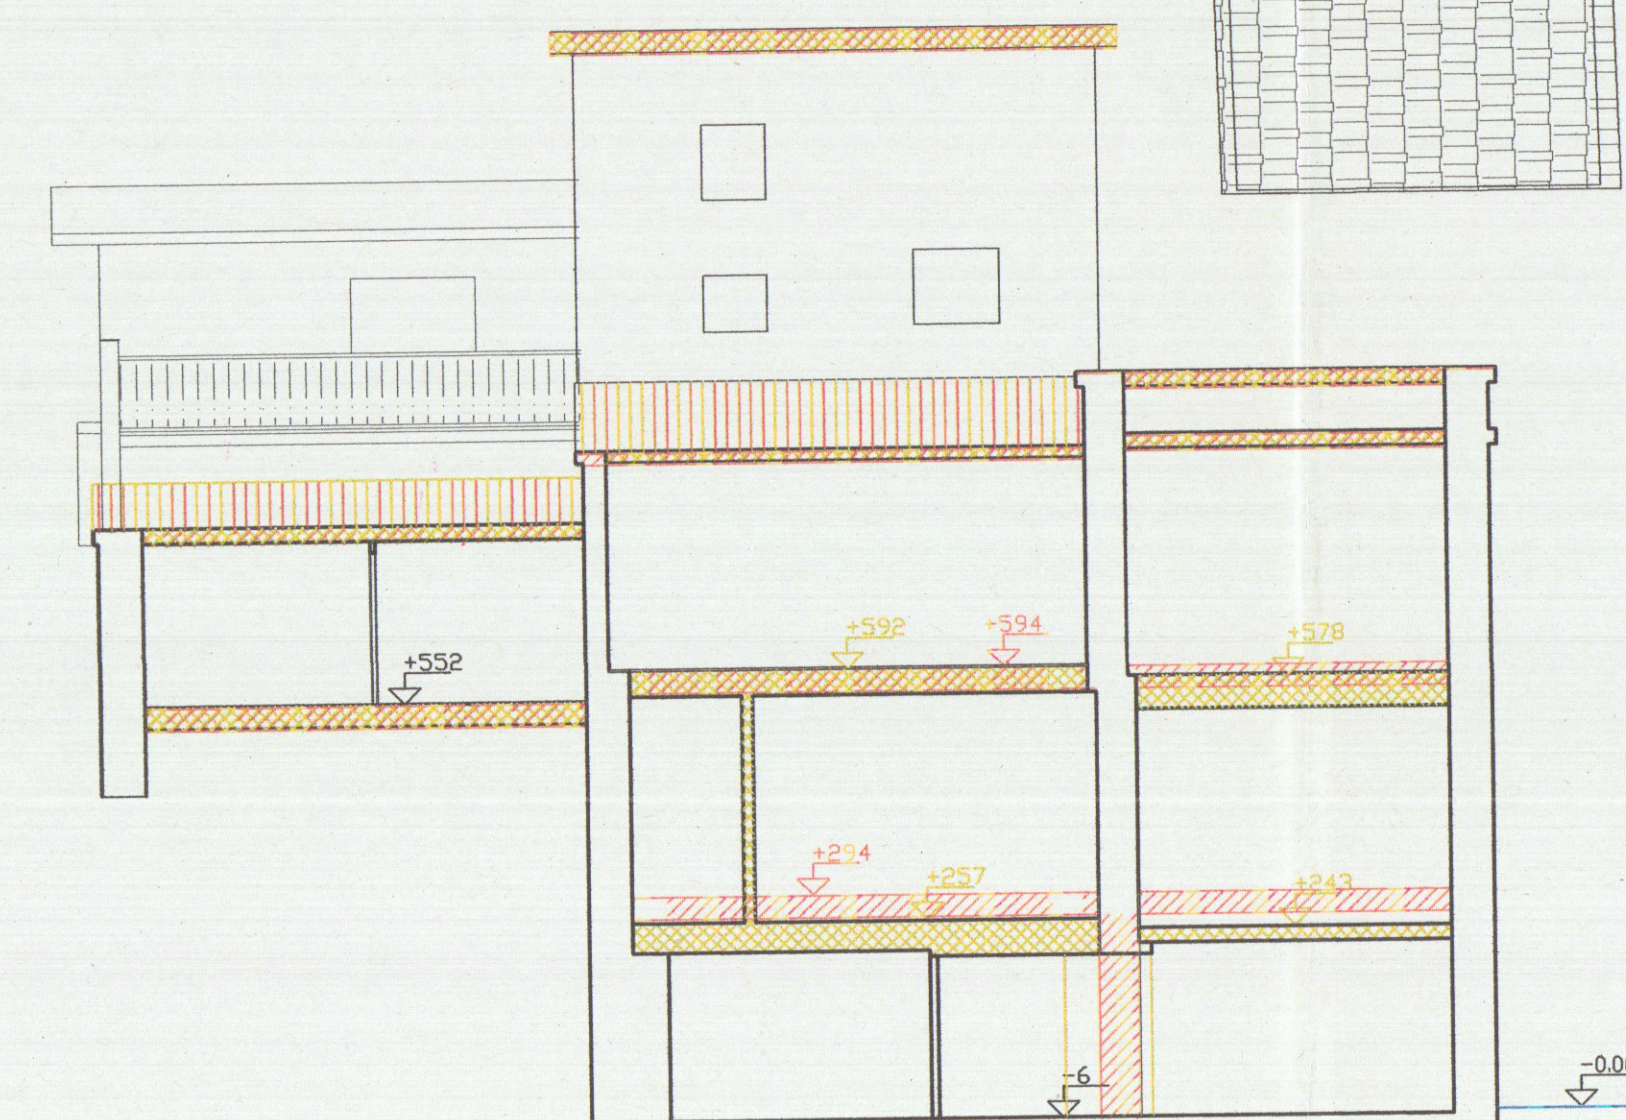

PROSPETTO OVEST

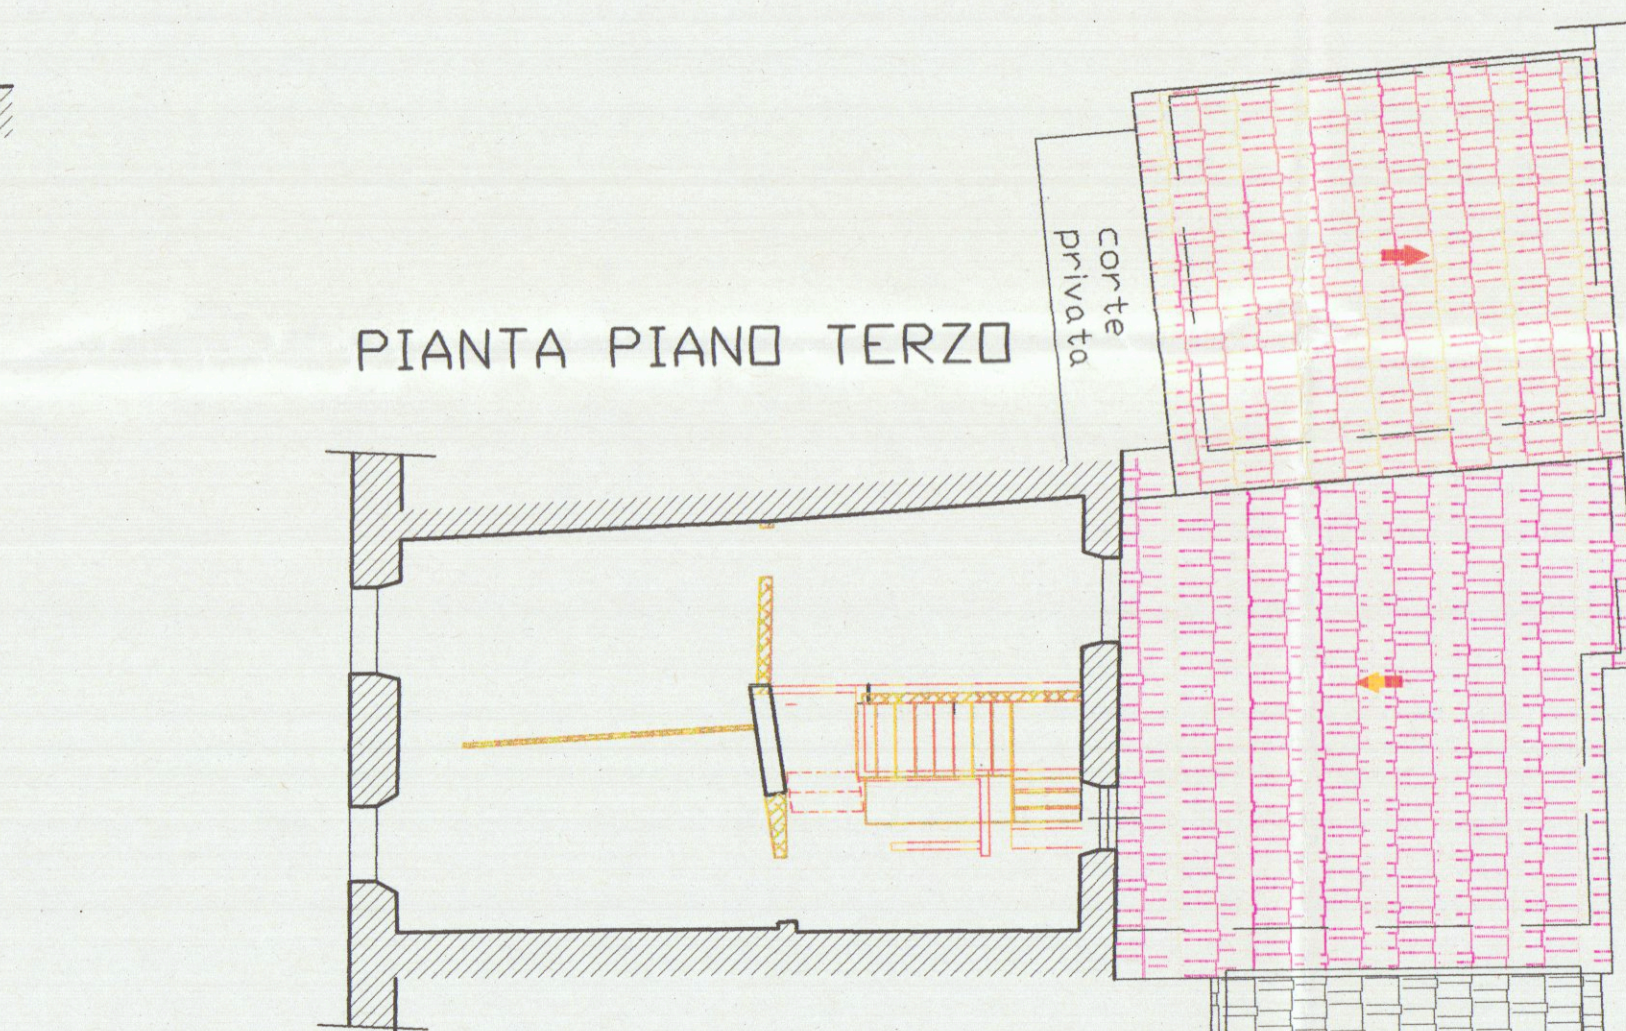

SEZIONE B

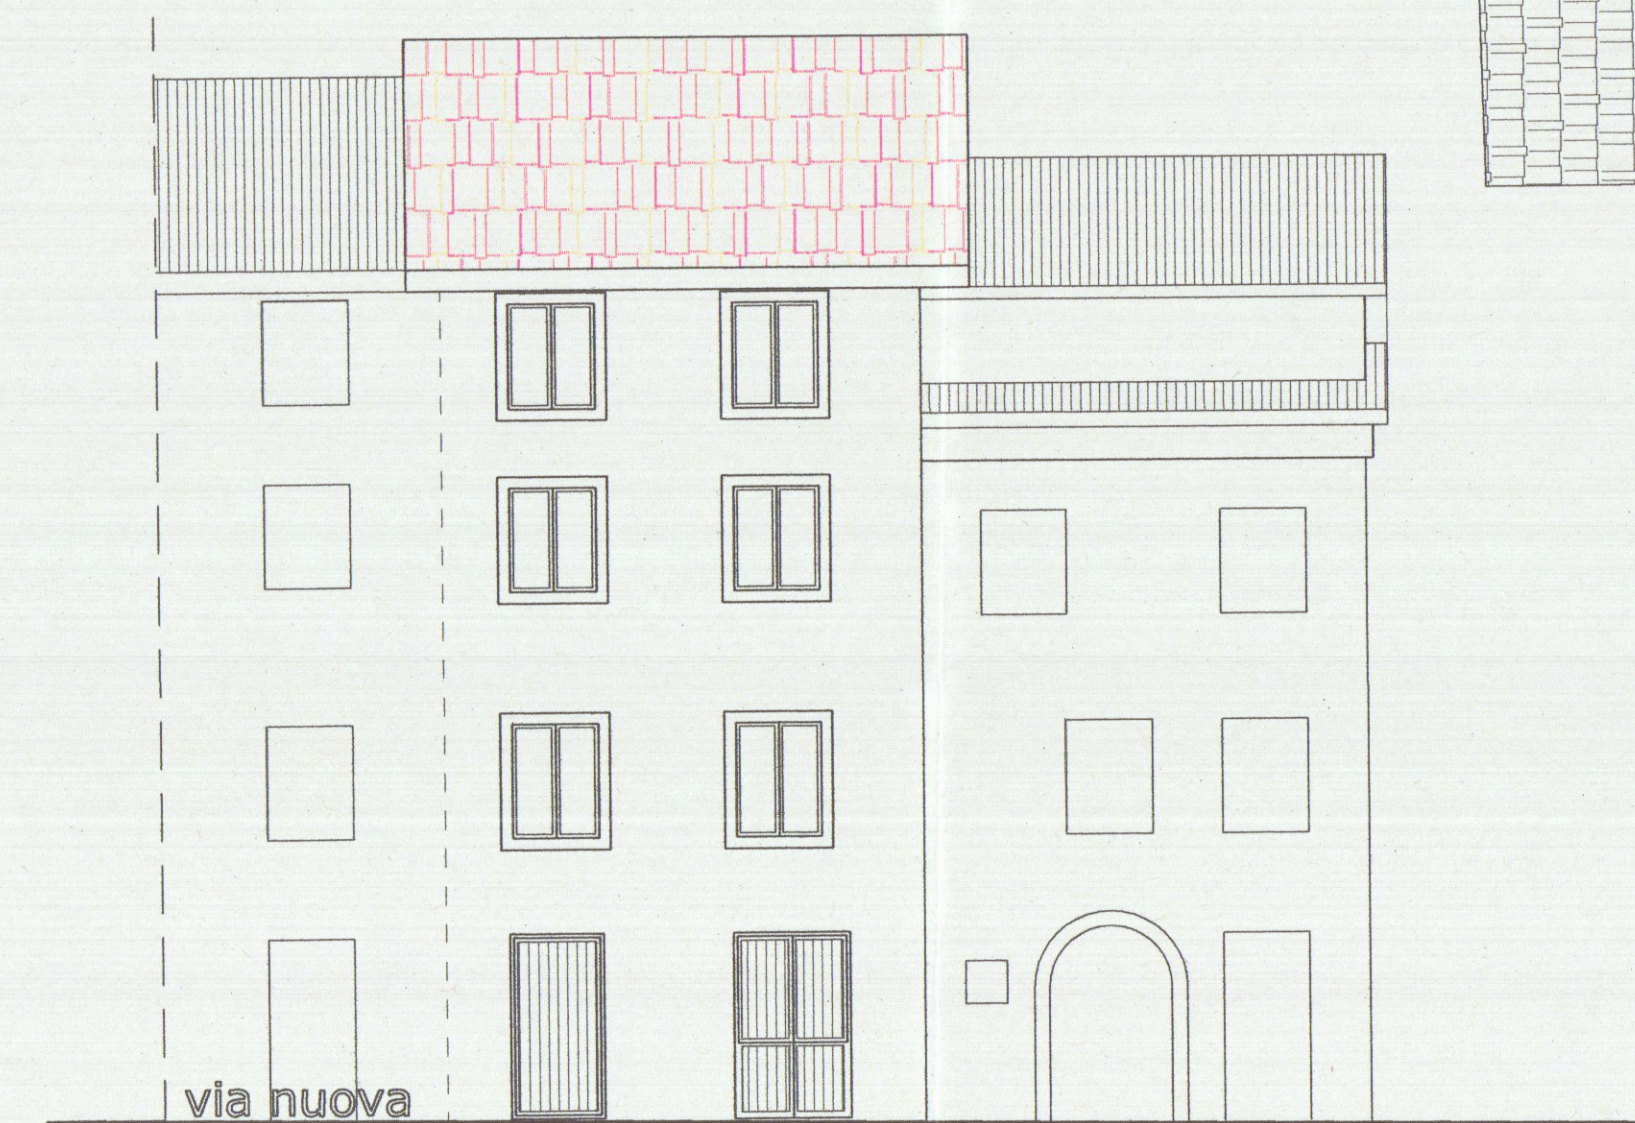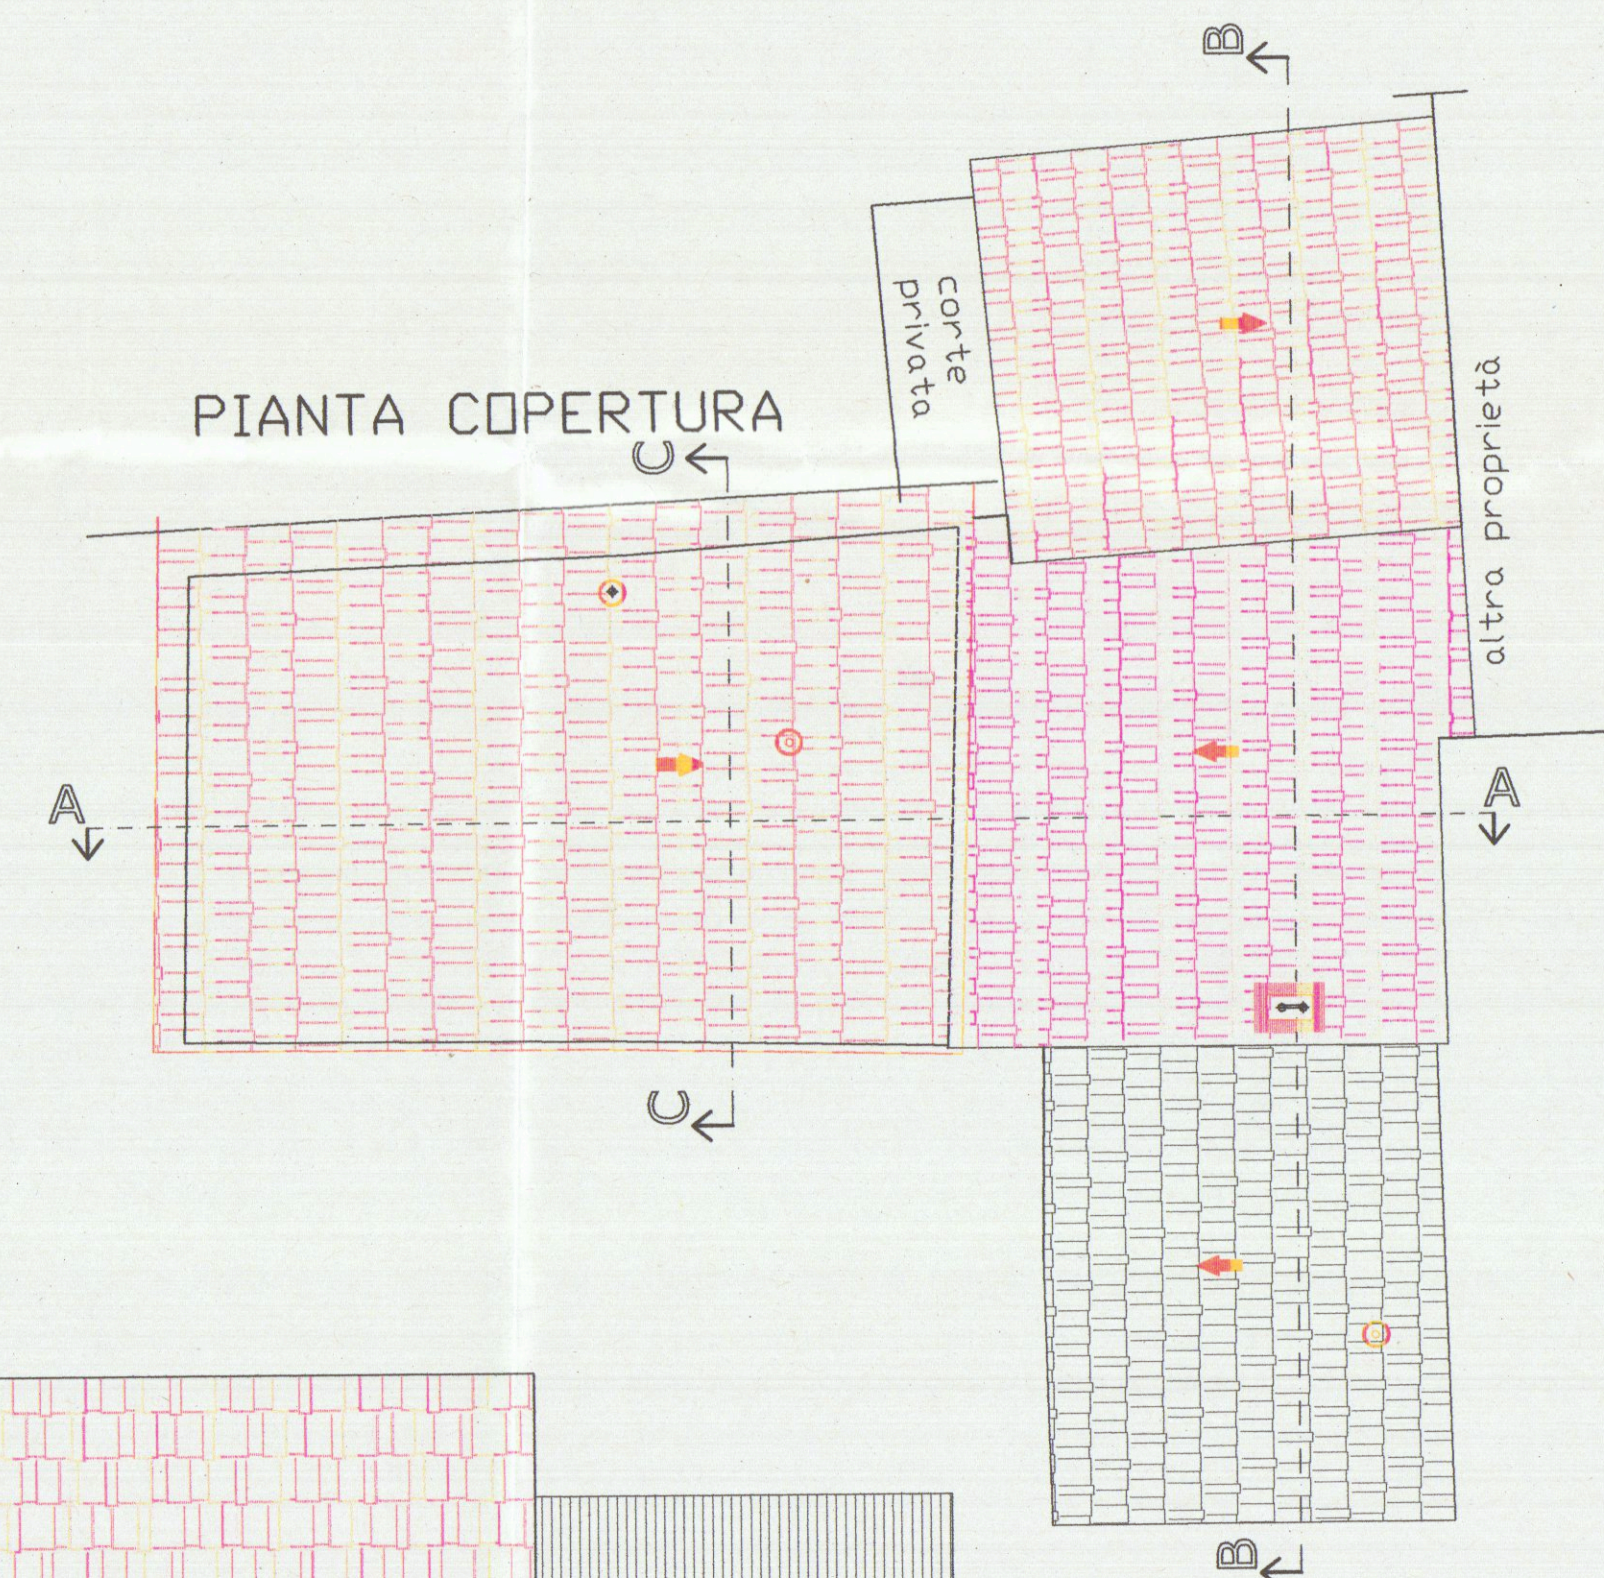

PROSPETTO NORD