



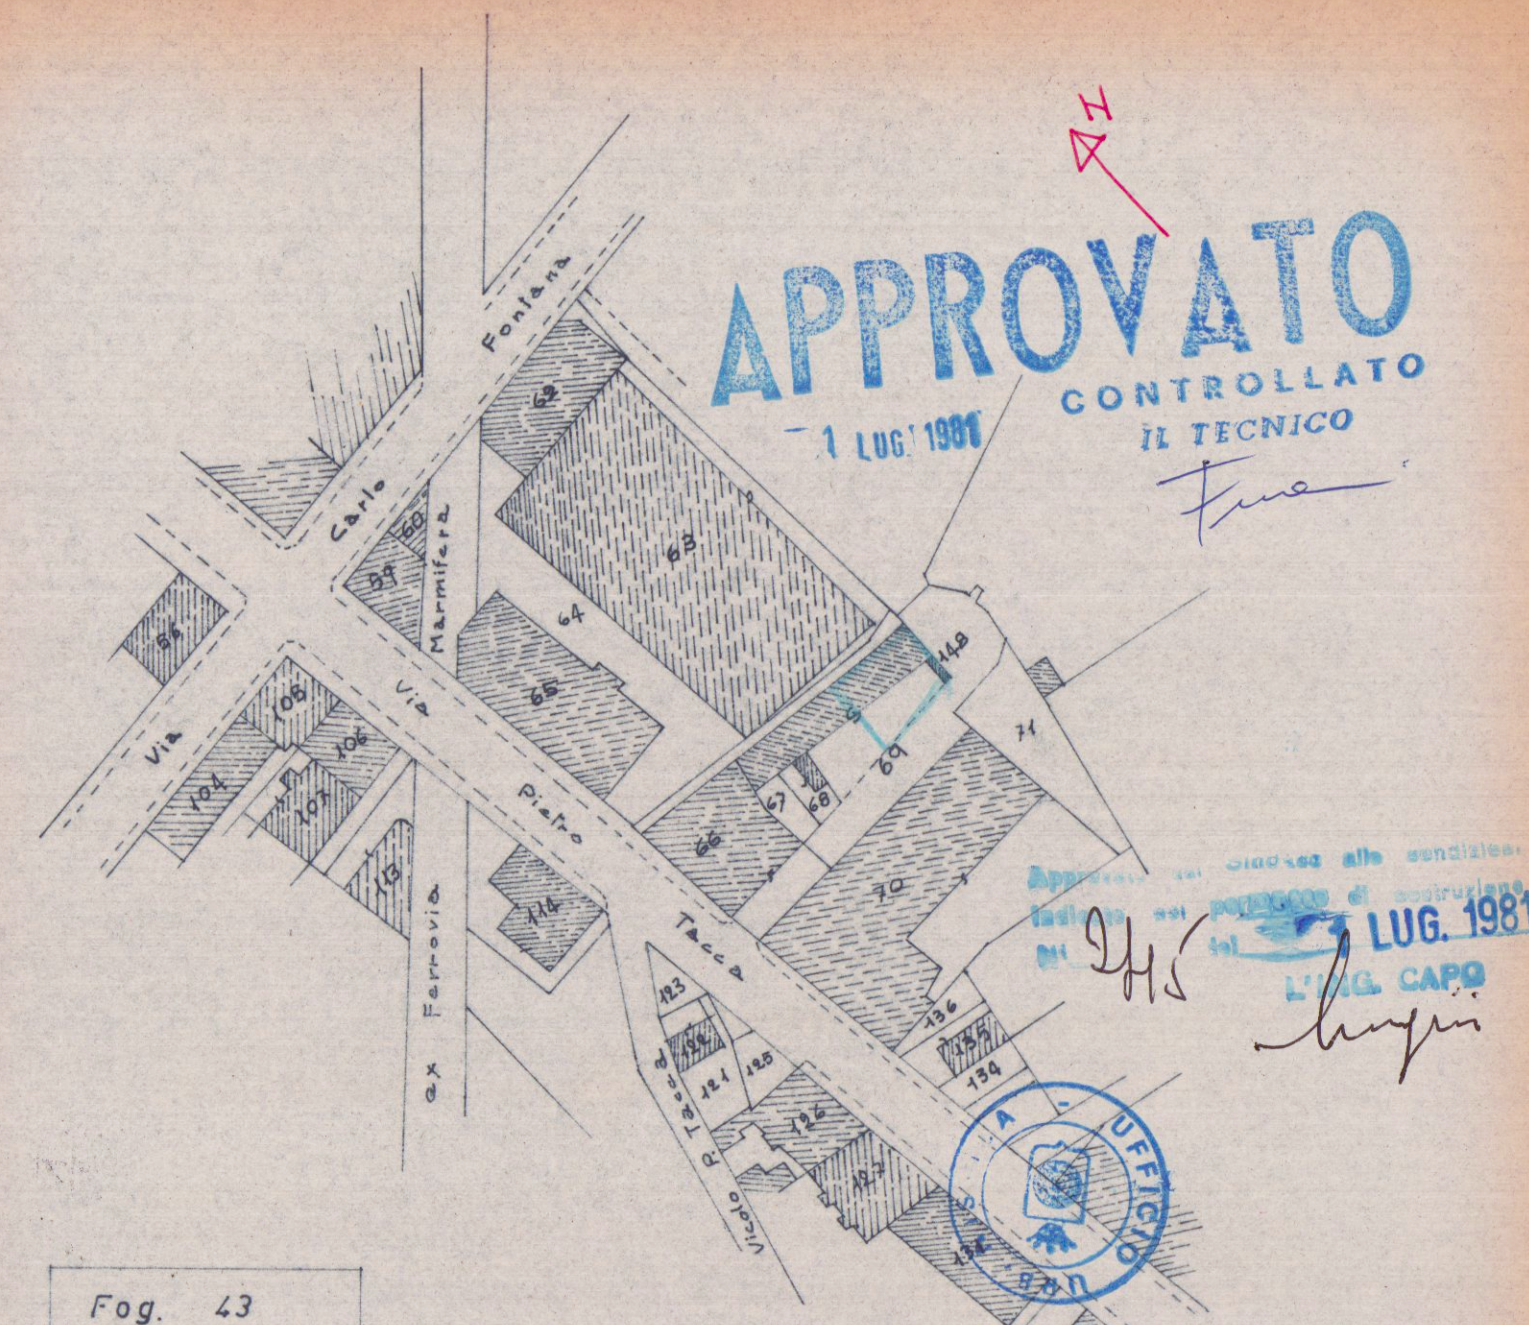


Fog. 43
Mapp. 69-148

Stralzo Planimetrico
1:1000


Stampa rossa: LUG. 1981
Stampa verde: LUG. 1981

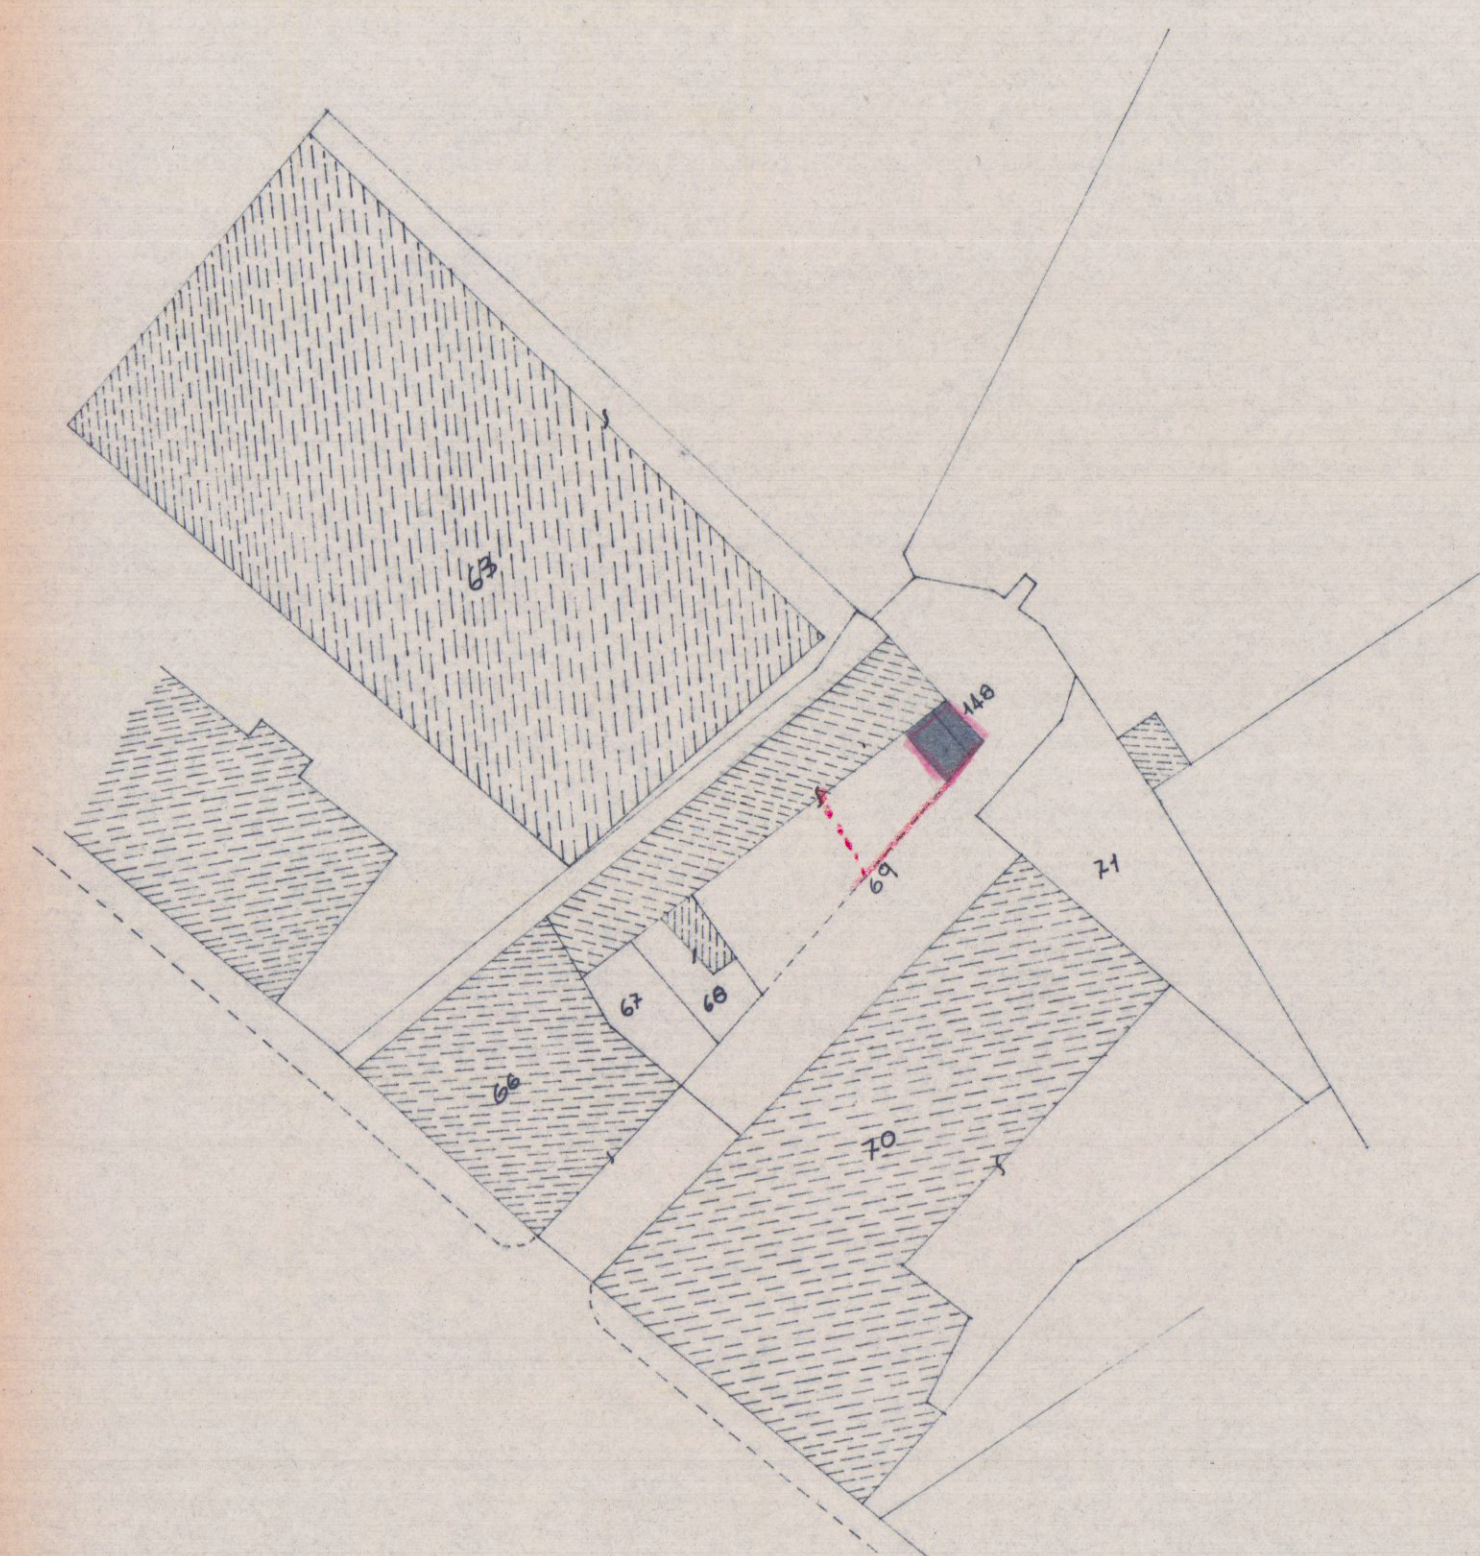


Piano terra attuale
1:100

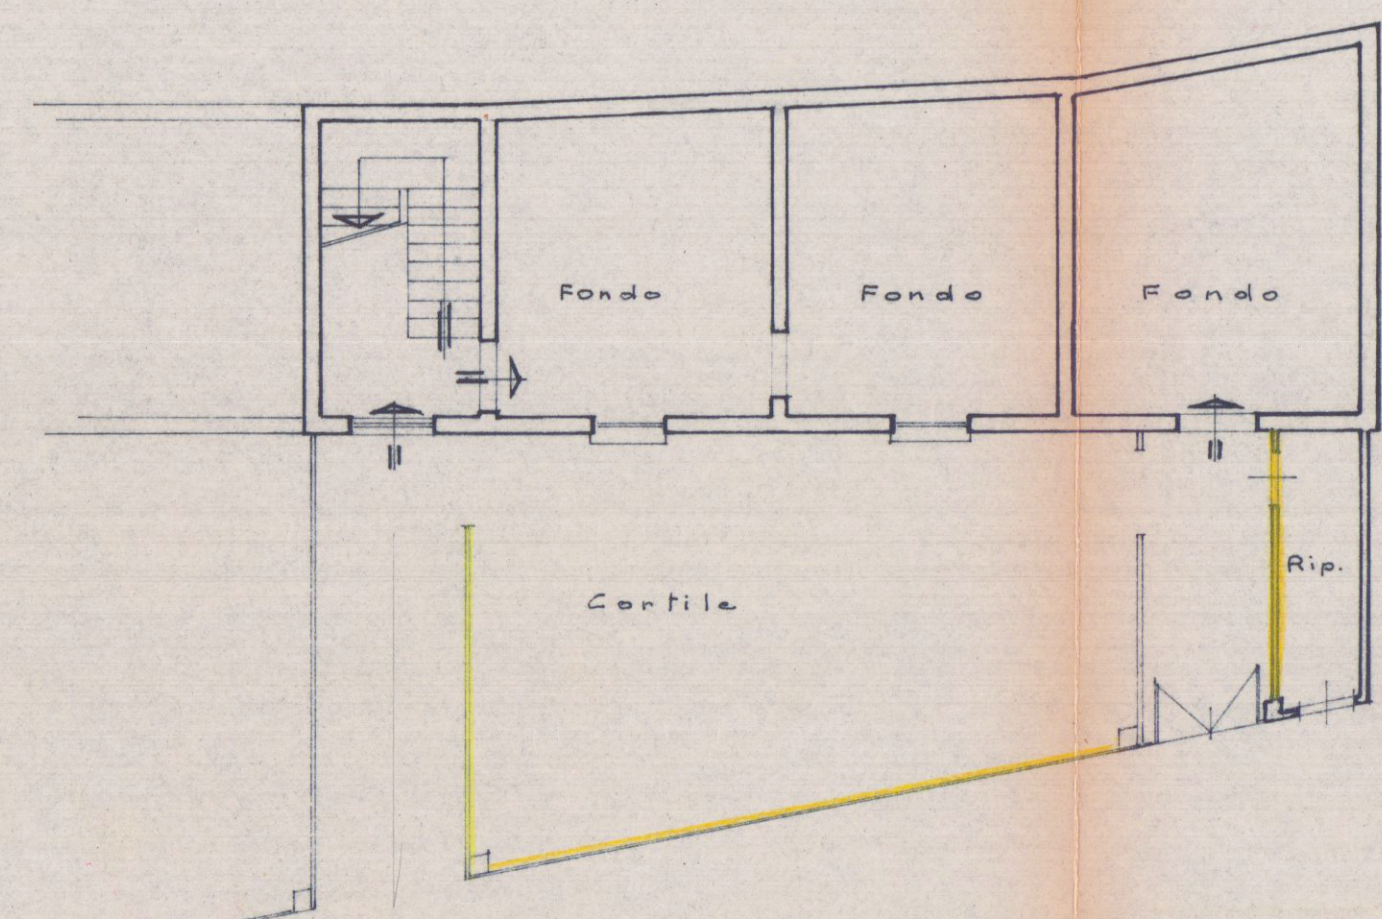


Piano terra di progetto
1:100

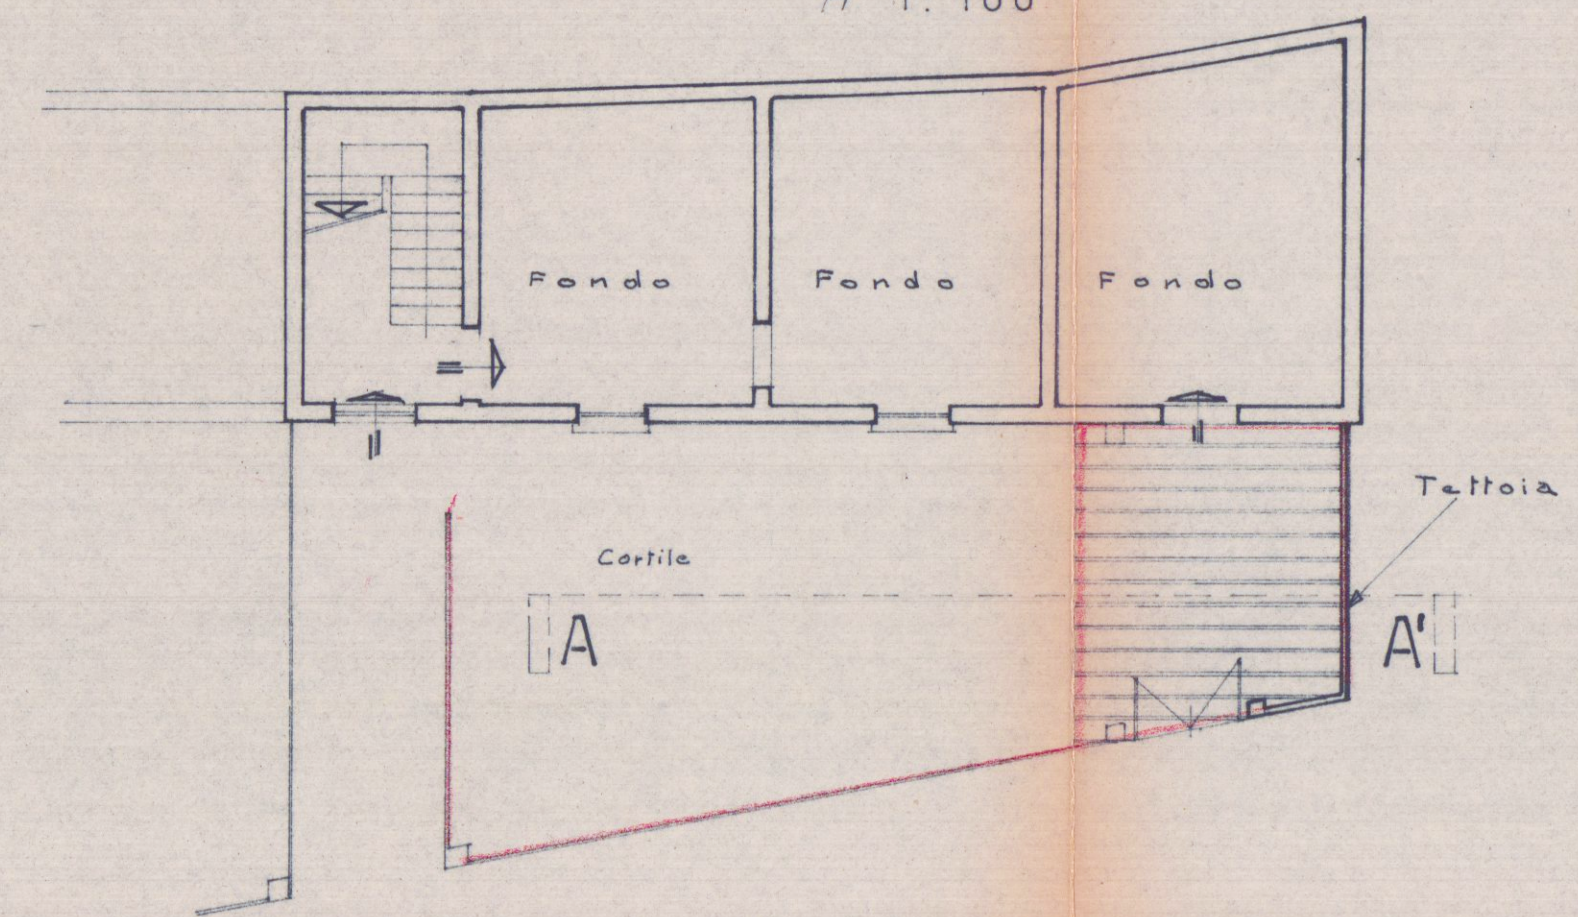

Prospetto attuale
1:50

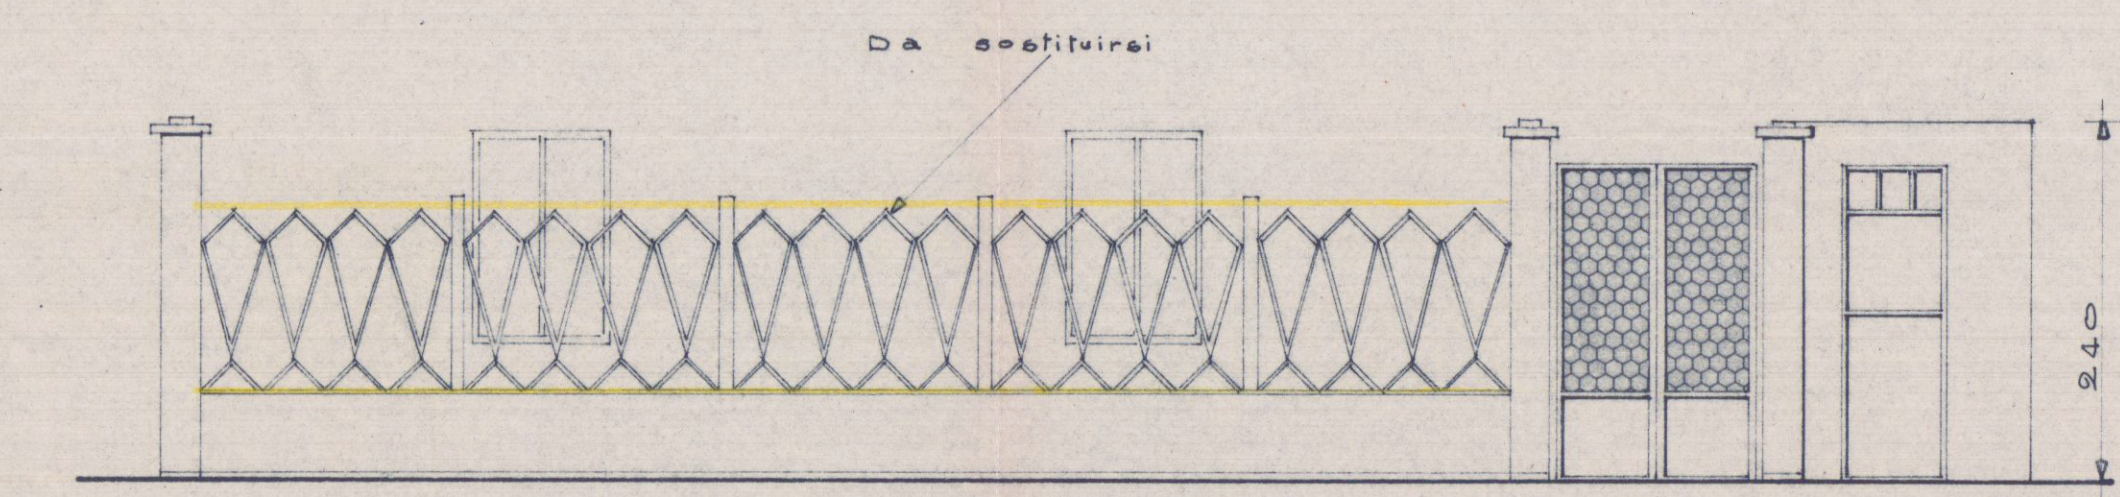

Prospetto di progetto
1:50

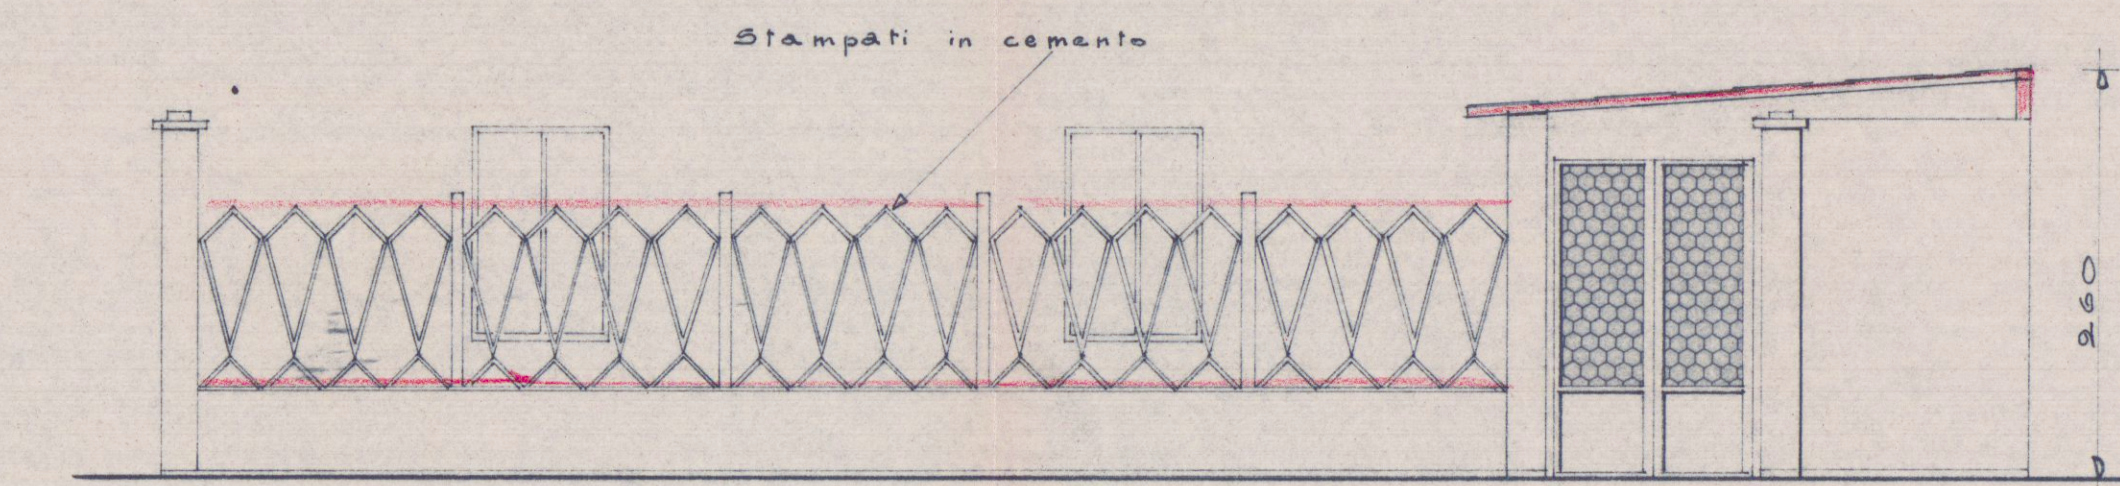

Sezione A - A'
1:50

