

COMUNE DI CARRARA
Settore Urbanistica

RACCOMANDATA A.R.

Prot. n° 35758/6087
del 20 dicembre 2002

Prot. v. 51596
23.12.02

AL MINISTERO PER I BENI CULTURALI E AMBIENTALI
presso la Soprintendenza per i Beni Ambientali Architettonici Artistici e Storici
via Lungarno Pacinotti
P I S A

e, p.c. FRIGERIO MARIA LUISA
VIA GARIBALDI 6
54036 MARINA DI CARRARA

Oggetto: Autorizzazione N° 116 del 17/12/2002. Art.151 D.Lvo 29 ottobre 1999 n. 490 rilasciata al Sig. FRIGERIO MARIA LUISA relativa a lavori di MANUTENZIONE STRAORDINARIA E RISANAMENTO CONSERVATIVO. Ubicazione delle opere: MARINA DI CARRARA VIA GARIBALDI 65 - fg. 102 mapp. 236-272. Vincoli: D.M.

Si porta a conoscenza che è stata rilasciata autorizzazione a norma della legge in oggetto.
Si allega la seguente documentazione:


- 1) n°3 copie autorizzazione ai sensi dell'art.151 del D.Lvo 29.10.1999 n° 490;
 - 2) n° 3 copie elaborati grafici di progetto;
 - 3) n°3 copie relazione tecnica;
 - 4) documentazione fotografica dell'area interessata;
 - 5) stralcio aereofotogrammetrico scala 1:2000 della zona di intervento.
- e si invita Codesto Ministero ad esprimere deduzioni nel rispetto dei termini di legge.

Ai sensi del capo III della L. 7.8.1990 n° 241 è consentito a FRIGERIO MARIA LUISA, titolare della suddetta autorizzazione, la partecipazione al procedimento anche tramite la presentazione di documenti e memorie illustrative.

Carrara, lì 20 dicembre 2002

Il Dirigente
Claudio Bacicalupi

COMUNE DI CARRARA -54033 piazza Due Giugno,1
Settore Urbanistica (U.O Servizi Amministrativi)
Telefono 0585.641324 -Fax 0585.641296 - e-mail@comune .carrara.ms.it

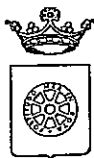

COMUNE DI CARRARA
Settore Urbanistica

RACCOMANDATA A.R.

Prot. n° 35758/6087
del 20 dicembre 2002

AL MINISTERO PER I BENI CULTURALI E AMBIENTALI
presso la Soprintendenza per i Beni Ambientali Architettonici Artistici e Storici
via Lungarno Pacinotti
P I S A

e, p.c. FRIGERIO MARIA LUISA
VIA GARIBALDI 6
54036 MARINA DI CARRARA

Oggetto: Autorizzazione N° 116 del 17/12/2002. Art.151 D.Lvo 29 ottobre 1999 n. 490 rilasciata al Sig. FRIGERIO MARIA LUISA relativa a lavori di MANUTENZIONE STRAORDINARIA E RISANAMENTO CONSERVATIVO. Ubicazione delle opere: MARINA DI CARRARA VIA GARIBALDI 65 - fg. 102 mapp. 236-272. Vincoli: D.M.


Si porta a conoscenza che è stata rilasciata autorizzazione a norma della legge in oggetto.
Si allega la seguente documentazione:

- 1) n°3 copie autorizzazione ai sensi dell'art.151 del D.Lvo 29.10.1999 n° 490;
 - 2) n° 3 copie elaborati grafici di progetto;
 - 3) n°3 copie relazione tecnica;
 - 4) documentazione fotografica dell'area interessata;
 - 5) stralcio aereofotogrammetrico scala 1:2000 della zona di intervento.
- e si invita Codesto Ministero ad esprimere deduzioni nel rispetto dei termini di legge.


Ai sensi del capo III della L. 7.8.1990 n° 241 è consentito a FRIGERIO MARIA LUISA, titolare della suddetta autorizzazione, la partecipazione al procedimento anche tramite la presentazione di documenti e memorie illustrative.

Carrara, lì 20 dicembre 2002

Il Dirigente
Claudio Bacicalupi

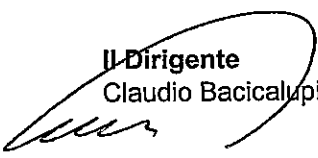

COMUNE DI CARRARA -54033 piazza Due Giugno,1
Settore Urbanistica (U.O Servizi Amministrativi)
Telefono 0585.641324 -Fax 0585.641296 - e-mail@comune .carrara.ms.it

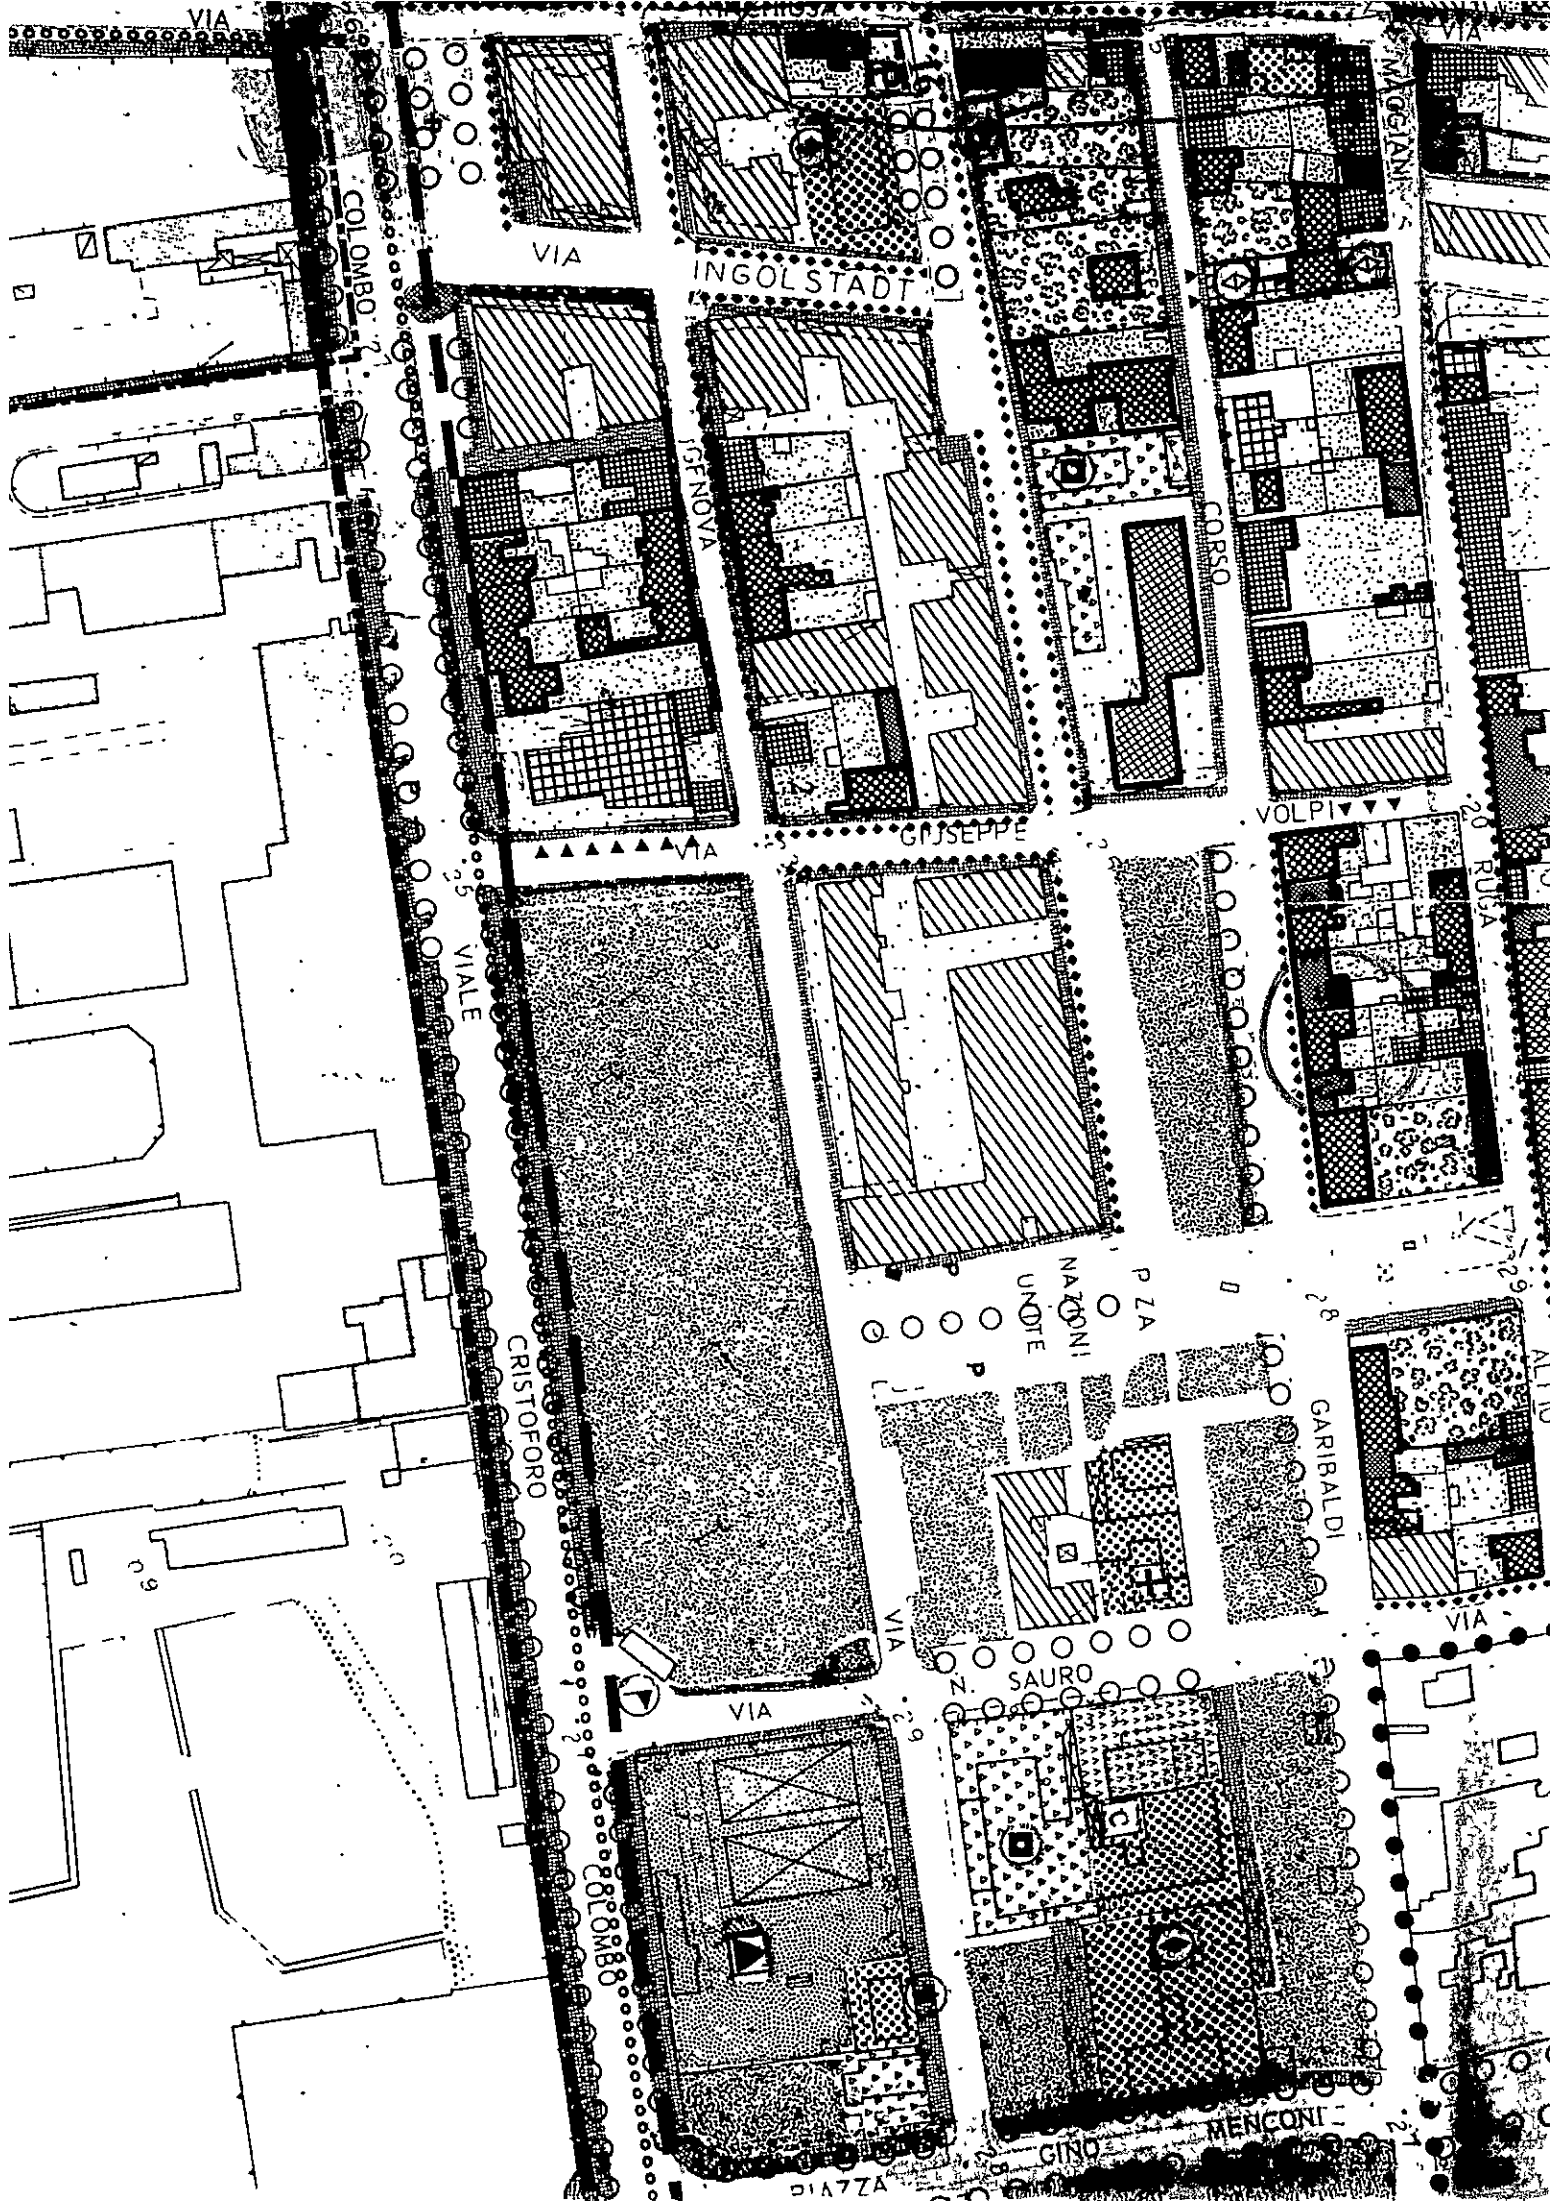

VIA

COLOMBO

VIA

INGOLSTADT

GENOVA

GIUSEPPE

VIA

VIALE

CRISTOFORO

VIA

VIA

PIAZZA
NAZONI
UNITE

SAURO

GARIBOLDI

VIA

GIUSEPPE

MENCONI

PIAZZA

Studio Tecnico

PROGETTAZIONE - ARREDAMENTO

Geom. Umberto Menconi

via Passo Volpe n. 7 Avenza Carrara (MS)

Documentazione fotografica relativa ad istanza di autorizzazione edilizia relativa al fabbricato posto in Marina di Carrara via Garibaldi - richiedenti Sig.re Frigerio Maria Luisa e Amelia




fronte strada



fronte interno



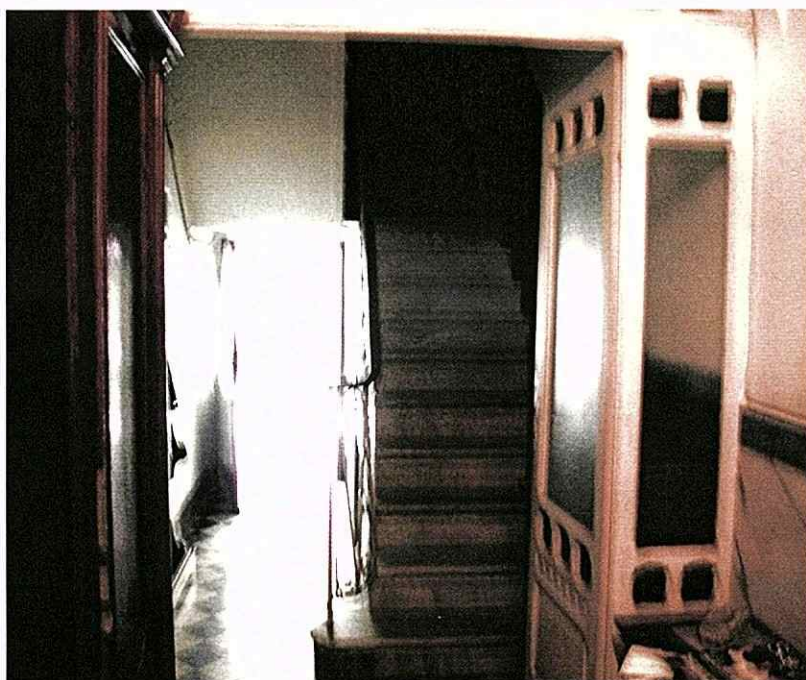

interni





SETTORE ASSETTO DEL TERRITORIO
SCHEDA INFORMATIVA DEGLI STRUMENTI URBANISTICI

ISTR. N. _____ RICHIEDENTE Frigerio M. Luisa
Immobile ubicato in loc. Mariva Foglio 102 Mappali 236

PIANO STRUTTURALE VIGENTE

Sub sistema : _____ U.T.O.E. _____
Area o Edificio assoggettato ad invariante SI ☐ Tipo Invariante _____
NO ☐

VINCOLI SPECIFICI

- ☒ - Paesaggistico di alla Legge 1497/39 ☒ - Idrogeologico LN 3267/23
☐ - Legge 431/85 lettere a-b-c ☐ - Legge 431/85 lettera m (zone di interesse archeologico)
☐ - Legge 431/85 lettera g (boschi) ☐ - Legge 431/85 lettera d (montagne oltre 1200 m)
☐ - Altri _____

Area compresa nella perimetrazione delle zone a rischio..... ☐ - P.I.3. ☐ - P.I.4. ☐ - R.I.3 ☐ - R.I.4
(DELIBERA G.R.T. N. 1212 DEL 02.11.99 pubbl. BURT n°47 del 24.11.99)

REGOLAMENTO URBANISTICO

- ☐ - Area posta al di fuori del perimetro Centro Abitato
☐ - Area entro Piano di Recupero Torrente Carrione. Zonizzazione _____
☐ - Area entro perimetro Progetto d'Area n° _____ ☐ - Area entro Centro Storico
☐ - Area entro Sistema funzionale del carrione ☐ - Area entro Piano Particolareggiato degli Arenili

Destinazione Fabbricati

Sottocategoria: A2 (non is m) + Fabbric. di pertinenza.

Pertinenza: _____

Eventuale osservazione n° _____

Destinazione Terreni

Sottocategoria: _____

Eventuale osservazione n° _____

Previsioni della TAV 2 R.U. ☐ - Zona di Mantenimento. ☐ - Zona di Consolidamento

☐ - Zona di Trasformazione ☐ - Zona di Conservazione

- ☐ - Entro Area di Rispetto Stradale ☐ - Entro Area di Rispetto Autostradale
☒ - Entro Area di Rispetto Ferroviaria ☒ - Fabbricato Vincolato dalla 1089/39
☐ - Entro perimetro Parco delle Apuane L.R. 65/97 ☐ - Entro perimetro Zona di Cava L.R. 65/97
☐ - Entro perimetro Area Contigua L.R. 65/97 ☐ - Entro perimetro C.Z.I.A.
☐ - Altro _____

☐ - Immobili interessati da variante adottata. Zonizzazione _____

Carrara 16/9/01

IL TECNICO [Signature]

Studio Tecnico
 PROGETTAZIONE - ARREDAMENTO
 Geom. Umberto Menconi
 via Passo Volpe n. 7 Avenza Carrara (MS)



COMUNE DI CARRARA	103
21 NOV. 2002	C
Prot. n° 16740	Clas.

Al Dirigente del Settore
 Edilizia Privata
 del Comune di Carrara
 alla c.a. del Geom. Pezzica

CARRARA

Oggetto : documentazione integrativa relativa ad istanza di autorizzazione edilizia istr.
 264A/OI richiedenti Sig.re Frigerio Maria Luisa e Amelia


In merito a quanto in oggetto si trasmette la seguente documentazione in allegato alla
 presente :

- elaborati grafici;
- documentazione fotografica;
- relazione tecnica;
- parere ASL;

pro. 6084/b1 da 21-11-2002
ASSEGNAZIONE AL FID. PROV. ABILE
SIL. → Province
IL DIRIGENTE

Carrara 8 novembre 2002

IL PROGETTISTA
 Geom. Umberto Menconi

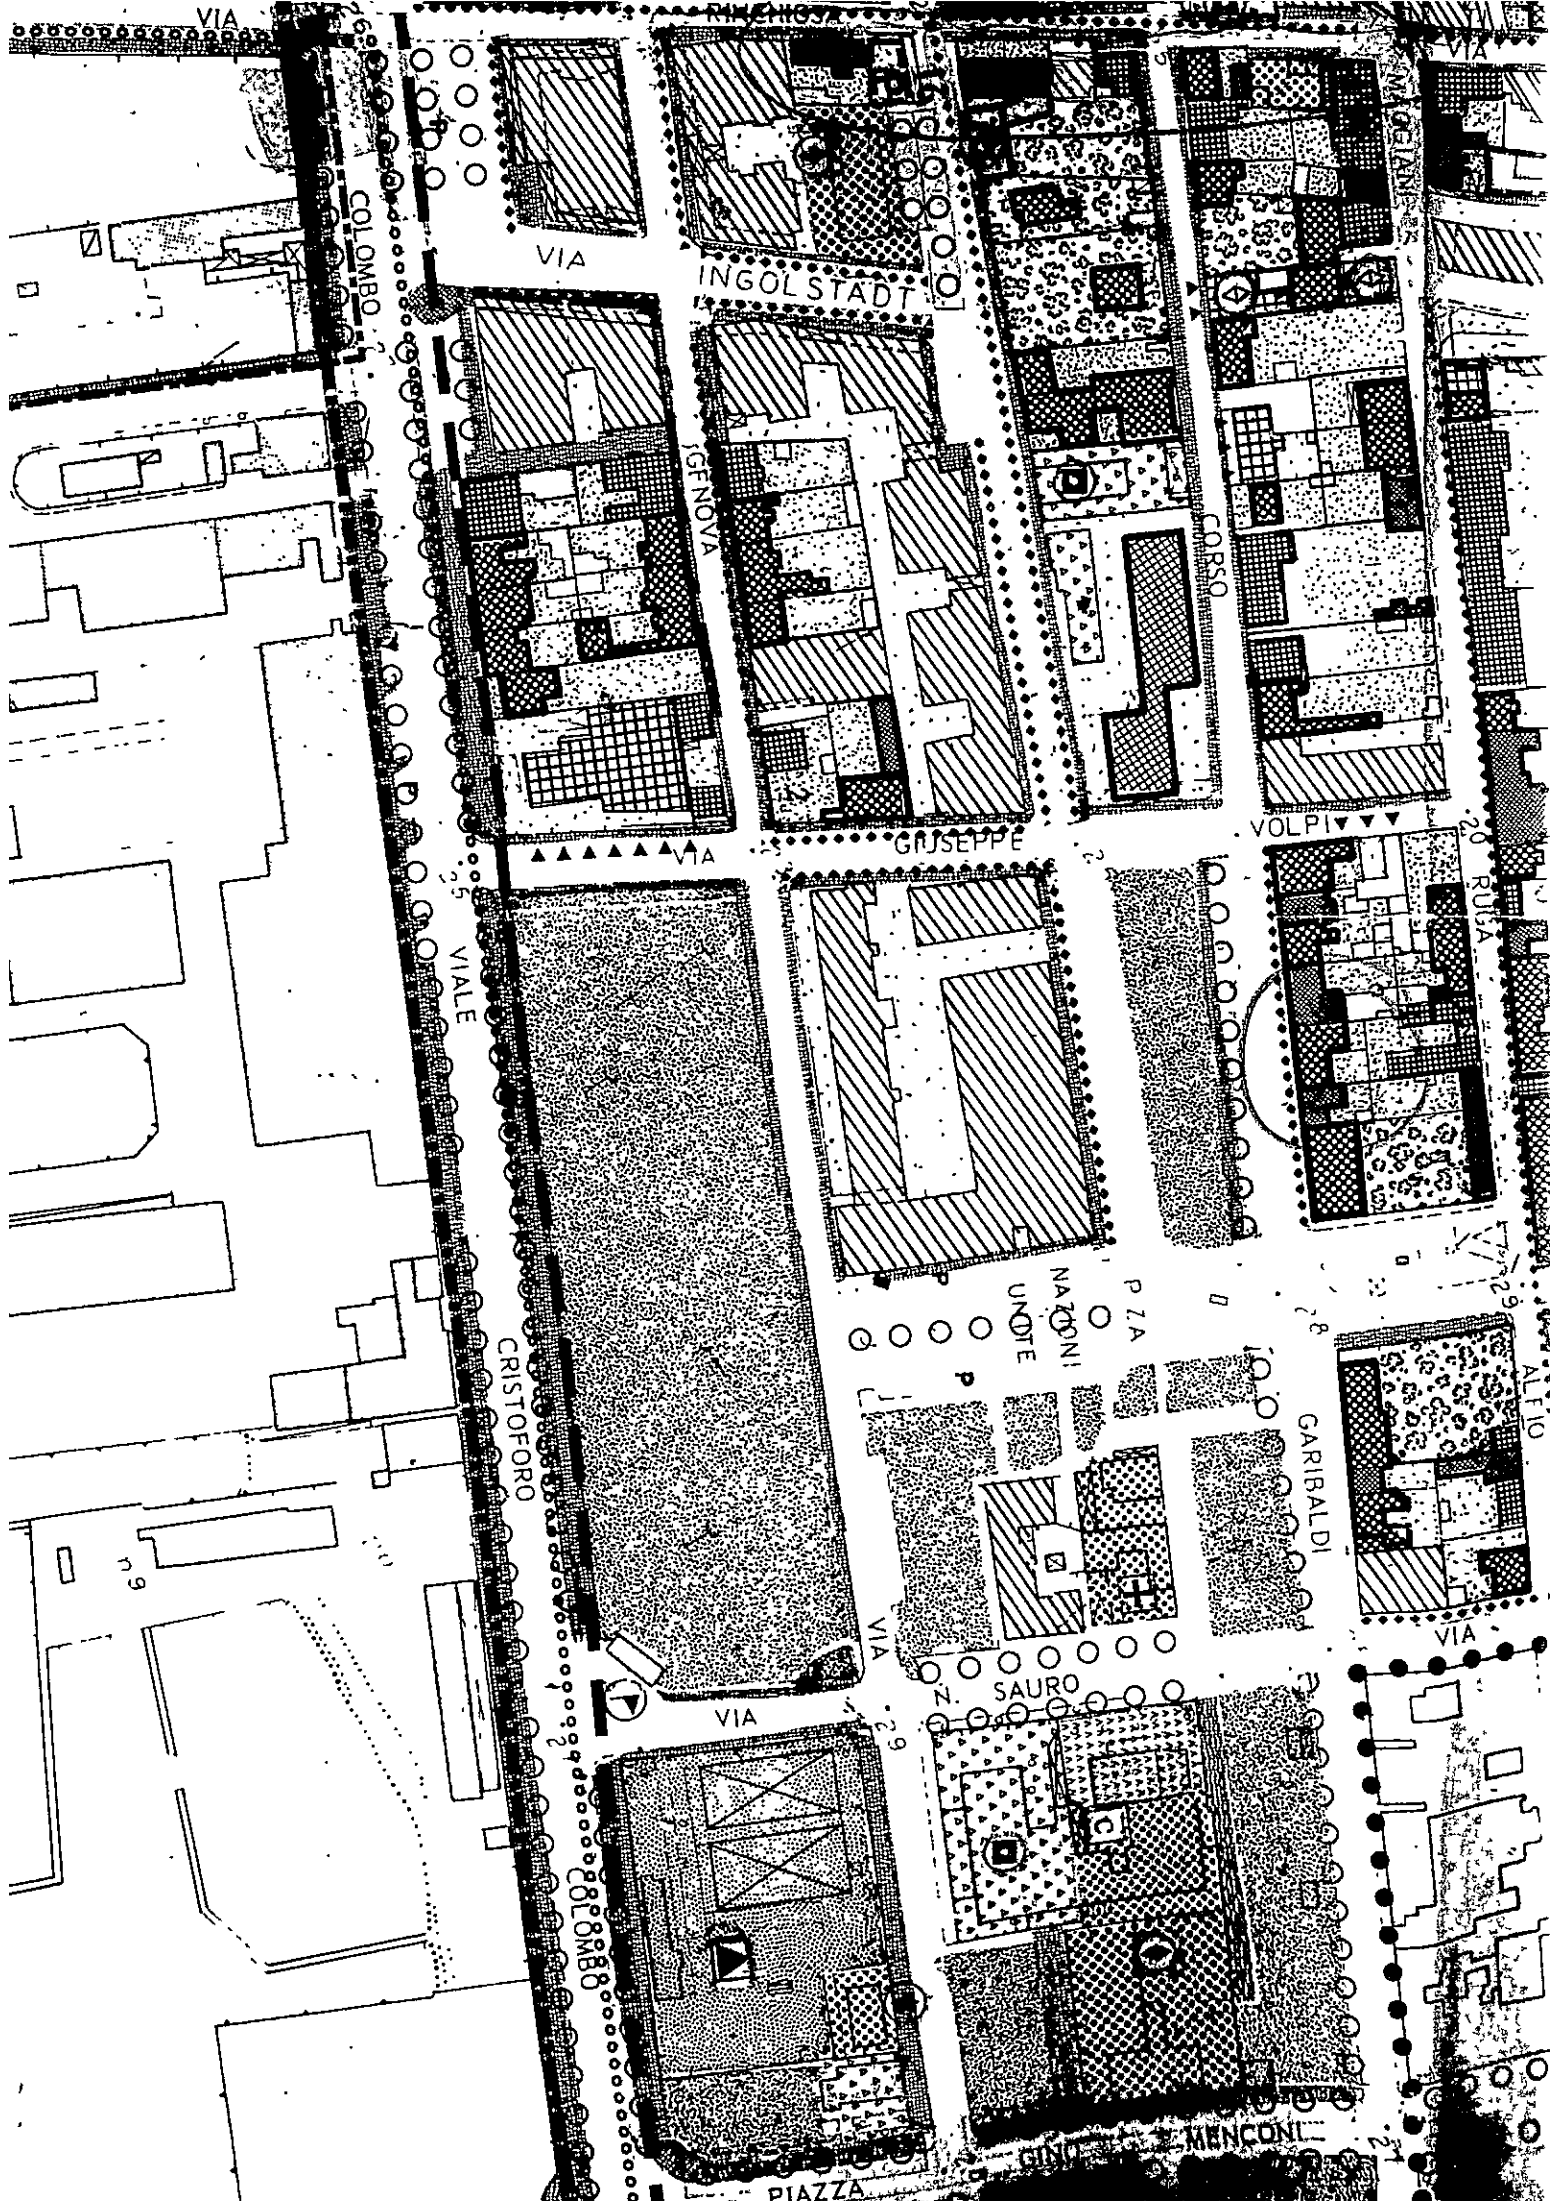

VIA

COLONBO

VIA

INGOLSTADT

GENOVA

GIUSEPPE

CORSO

VOLPI

RUGA

VIALE

CRISTOFORO

NAZIONI
UNITE

P.ZA

GARIBOLDI

ALFIO


VIA

VIA

SAURO

GINO MENCONI

PIAZZA

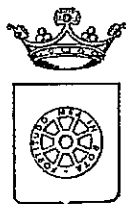

COMUNE DI CARRARA SETTORE ASSETTO DEL TERRITORIO

prof. n° 35758/6087
del 13 novembre 2001

RACCOMANDATA A.R.

Alla Cortese Attenzione Sig.
FRIGERIO MARIA LUISA
VIA GARIBALDI 6
54036 MARINA DI CARRARA

e p. c.: MENCONI GEOM. UMBERTO
VIA PASSO VOLPE 7
54031 AVENZA

Istr.Tec.Dir.Pezzica Geom.Rodolfo
S E D E

OGGETTO : Comunicazione di interruzione termini di cui al comma 4 dell'art.7 della L.R. 52/99.
Richiesta autorizzazione edilizia.

In relazione all'istanza presentata il 13/09/01 finalizzata all'ottenimento della autorizzazione edilizia, proprietà distinta al N.C.E.U. al foglio n° 102 e mappale/i n° 236-272, inerente a lavori di MANUTENZIONE STRAORDINARIA E RISANAMENTO CONSERVATIVO, siti in MARINA DI CARRARA VIA GARIBALDI 65 si comunica che la domanda presentata dalla S.V., è giacente presso l'ufficio dell'Istruttore Istr.Tec.Dir.Pezzica Geom.Rodolfo dove a seguito di esame, ai fini istruttori, è risultata incompleta della seguente documentazione:

-
- titolo di proprietà, elaborati grafici, documentazione fotografica
- documentazione per SS.MM. Pisa
- conteggio oneri, relazione tecnica, parere ASL

La documentazione di cui sopra dovrà essere trasmessa entro 90 giorni dal ricevimento della presente in unica soluzione al Protocollo Generale, su copia della presente comunicazione. In caso di non ottemperanza l'istanza di concessione verrà archiviata ed il riesame della stessa potrà essere attivato solo in seguito alla presentazione di una nuova istanza.

In osservanza agli articoli 5 e 7 e segg. della legge 7 agosto 1990, n° 241, si informa che l'Ufficio competente per la suddetta verifica è l'U.O. "Edilizia Privata", la pratica è stata assegnata all'Istruttore Tecnico Istr.Tec.Dir.Pezzica Geom.Rodolfo (tel.0585/6411), e che il **Settore Urbanistica è aperto al pubblico esclusivamente il Martedì e Giovedì dalle ore 8.30 alle ore 12.30.** Si invita la S.V., qualora dovesse rivolgersi presso il Settore Urbanistica o intraprendere corrispondenza a citare le sottoelencate diciture: Prot. n°35758/6087 del 13 novembre 2001 e istuttoria 264AUT/01.

Il Tecnico Istruttore
Istr.Tec.Dir.Pezzica Geom.Rodolfo.

E DEI SERVIZI TECNICI E CATASTALI
CONSERVAZIONE DEI CATASTI

UFFICIO TECNICO CATASTRALE DI MASSA CARRARA

COMUNE CENSUARIO DI CARRARA

DATA : 22/04/92 ORA : 09:02:08 NUMERO : 45

CATASTO URBANO

CONSULTAZIONE PER PARTITA

ATTUALE

Partita n. : 5403



ALI DI PARTITA

ntestati : 3 Mq. : 0
i. u. : 1 Mc. : 0
ani : 7,0 Rendita : 1.015.000

ESTAZIONE - TITOLO

FRIGERIO FULVIA.FU. LUIGI MARITATA NARDINI nata a VIMERCATE il
20/07/14 ; USUFRUTTUARIO
FRIGERIO MARIA.LUISA DI ZEFIRO ; PROPRIETARIO PER 1/2
FRIGERIO AMELIA.DI ZEFIRO ; PROPRIETARIO PER 1/2


FRGFVM14L60M0526


ITA' IMMOBILIARI

IDENTIFICATIVO	NUM.	SUB VAR.	MUT	PROV.	UBICAZIONE	ZC CAT	CL	CONS	RENDITA
102	236	1	A		VIA GARIBALDI n. 65, p. PT-1-2	1	A/2	1	7,0
	272	2	1						1.015.000

TAZIONI

Dati della nota : Impianto Meccanografico del 30/06/87

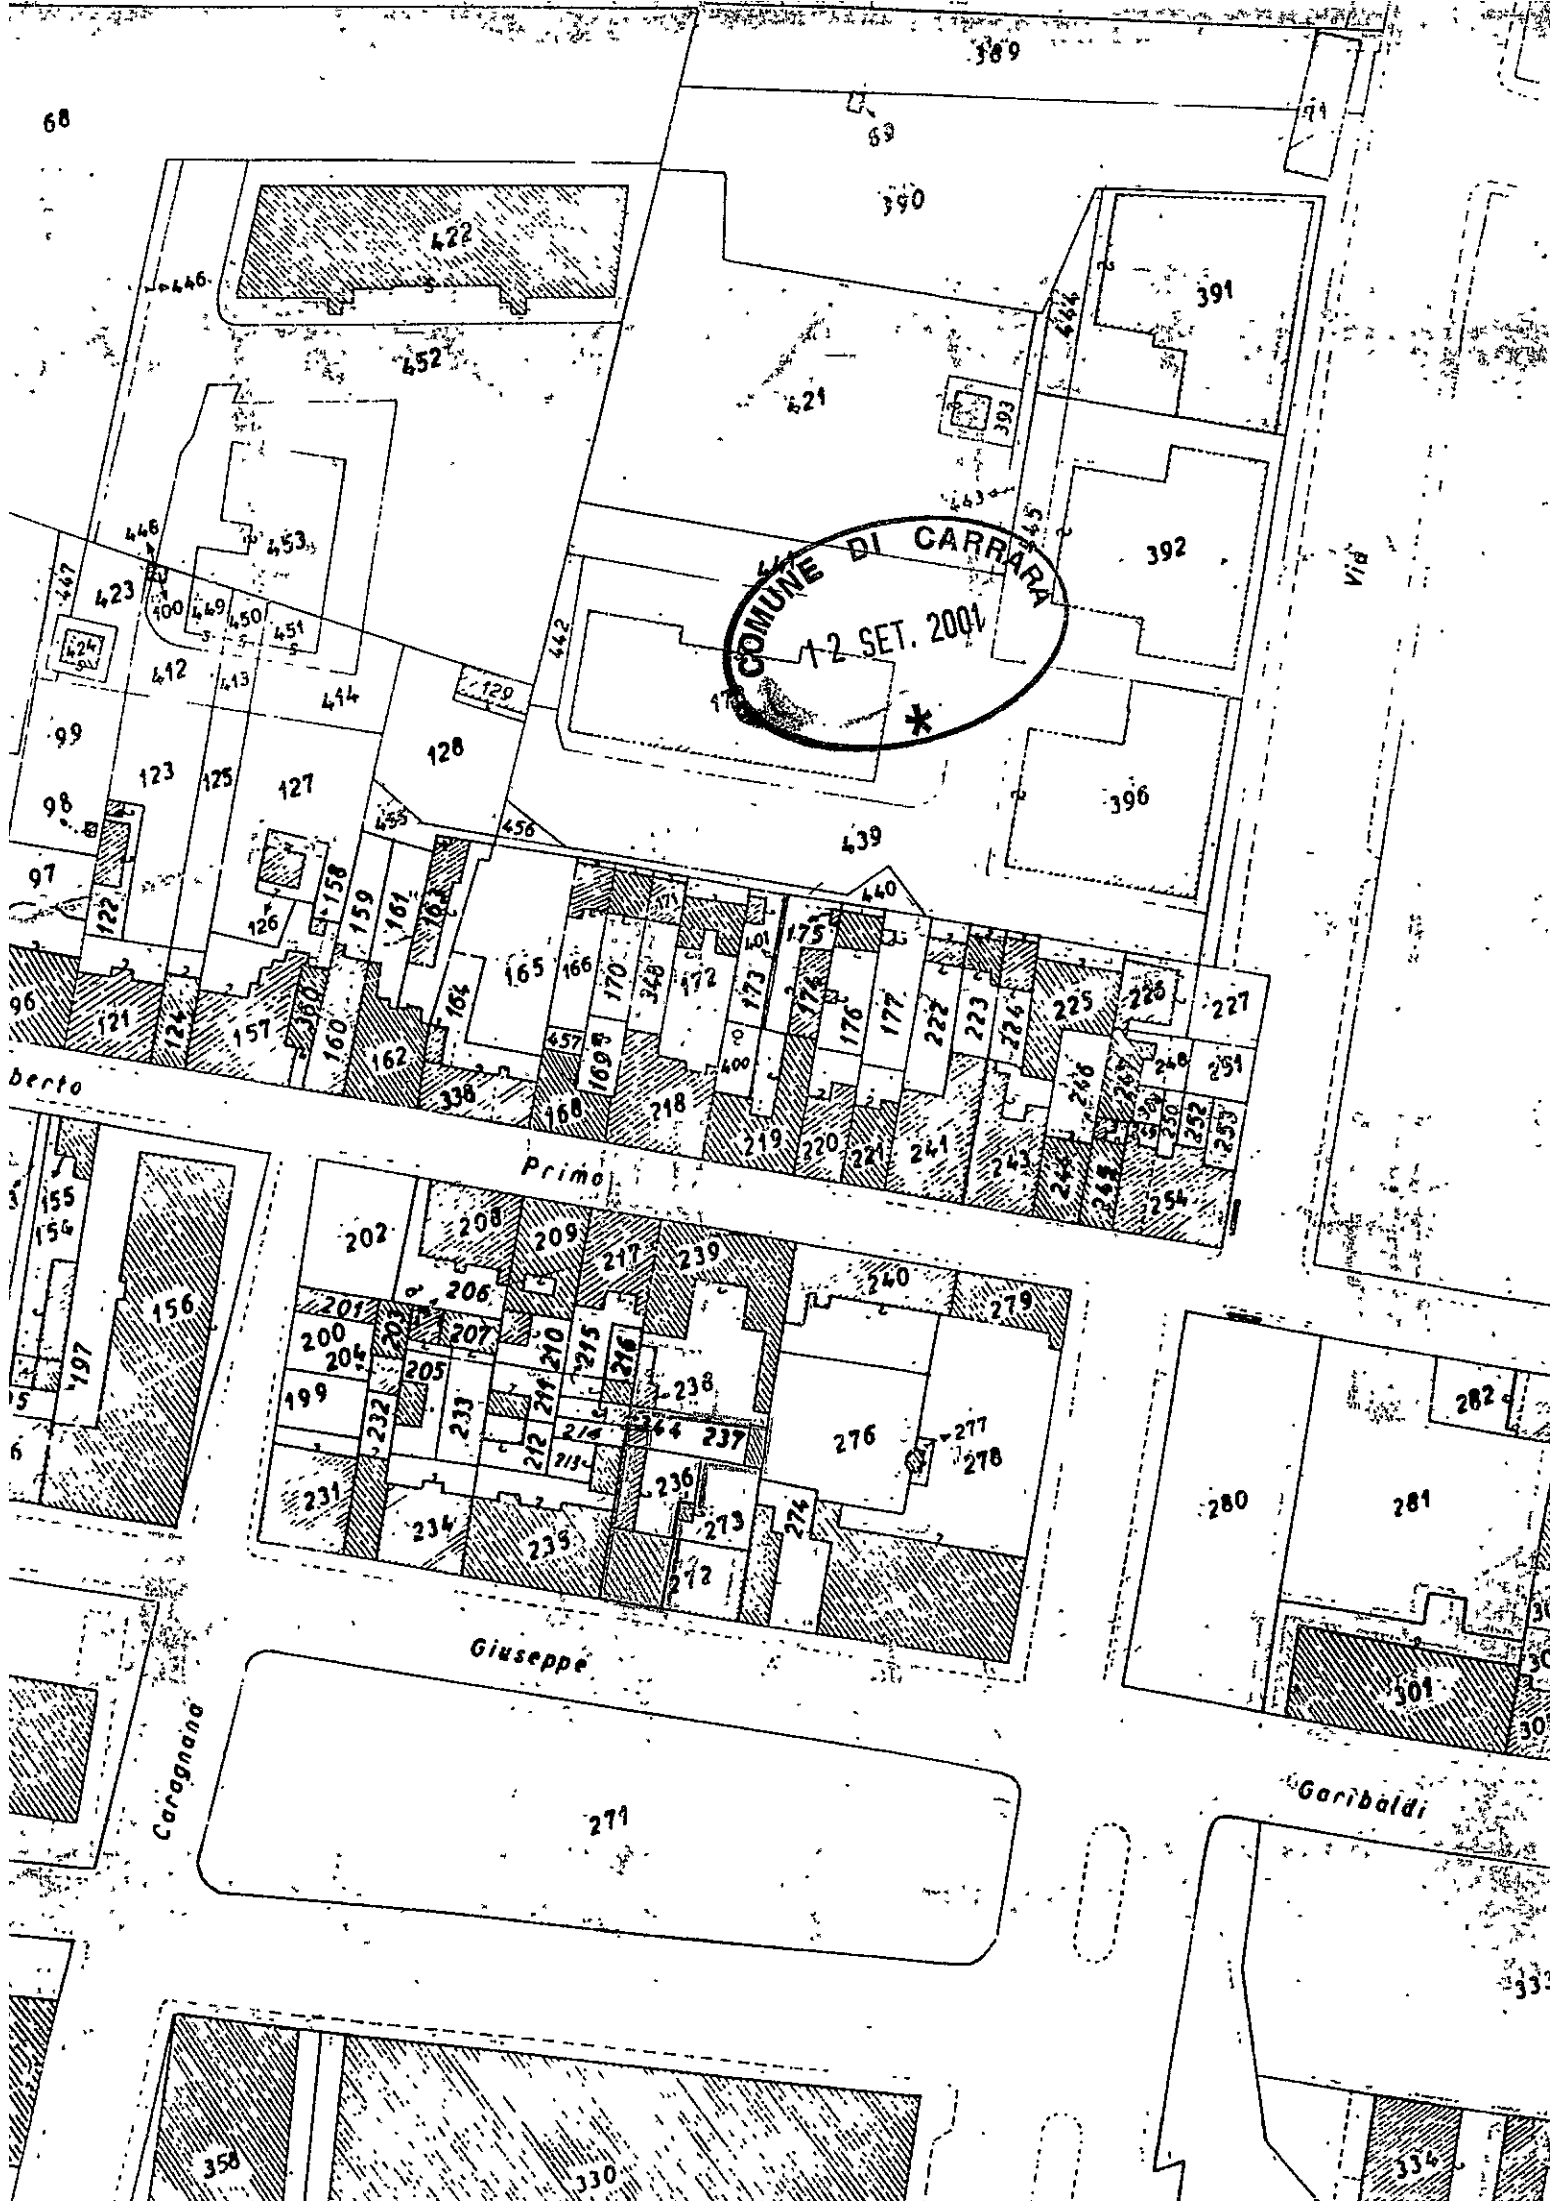

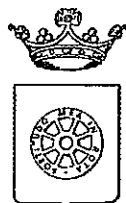

COMUNE DI CARRARA
SETTORE ASSETTO DEL TERRITORIO

prot. n° 35758/6087
del 14 settembre 2001

A: FRIGERIO MARIA LUISA
VIA GARIBALDI 6
54036 MARINA DI CARRARA

e p. c.: MENCONI GEOM. UMBERTO
VIA PASSO VOLPE 7
54031 AVENZA

OGGETTO : Richiesta AUT edilizia. Comunicazione Responsabile del
Procedimento.

In relazione all'istanza recante data il 13/09/01 e ns. protocollo n° 6087 per la quale si domanda il rilascio di autorizzazione edilizia, relativa ai all'immobile distinto al N.C.E.U. al foglio n° 102 e mappale/i n° 236-272, sito in MARINA DI CARRARA VIA GARIBALDI 65, inerente a lavori di MANUTENZIONE STRAORDINARIA E RISANAMENTO CONSERVATIVO, si comunica che il Responsabile del Procedimento è Istr.Tec.Dir.Pezzica Geom.Rodolfo, Settore Amm.ne Assetto del Territorio, Unità Operativa Edilizia Privata - tel. 0585/6411.

Nel caso la S.V. avesse necessità di inviare ulteriori comunicazioni relative all'oggetto della richiesta è pregato di citare il numero di Prot. 6087 e la data 13/09/01 - istr. 264AUT/01.

Carrara 14 settembre 2001.

amm.vo:Ferrari

Il Dirigente
(Claudio Bacicalupi)

PROT. GEN. COMUNE DI CARRARA	Cat.	PROT. URB.
14 FEB. 2004	103/c	13 FEB. 2004
Prot. n° 5620	Clas.	

Prot. n° 488 del 16.2.04
 ASSEGNATA ALL'U.O.C.
 * CONTROLLO DEL TERRITORIO

Istrutt. 264AUT/01

Il Dirigente

Al Comune di Carrara
 p.zza 2 giugno

CARRARA

OGGETTO: Lavori di RISTRUTTURAZIONE DI EDIFICIO RESIDENZIALE.
 Autorizzazione n° 16A/03 del 25/01/2003

Il sottoscritto FRIGERIO MARIA LUISA residente a 54036 MARINA DI CARRARA VIA GARIBALDI 6 titolare della autorizzazione edilizia n° 16A/03 del 25/01/2003, per RISTRUTTURAZIONE DI EDIFICIO RESIDENZIALE in MARINA DI CARRARA VIA GARIBALDI 65, con la presente:

CHIEDE

a norma dell'art. 16 e 17 del Regolamento Edilizio Comunale vigente sopralluogo da parte di codesto ufficio per definire gli allineamenti e concedere nulla osta per l'inizio dei lavori.

Il titolare della autorizzazione edilizia

FRIGERIO MARIA LUISA
frigerio maria luisa

Il Direttore dei Lavori dichiara di aver eseguito deposito c/o Genio Civile (L.64/74-L.1086/71-L.R. 88/82) in data _____ prot. n° _____.

Il Progettista
 timbo ordine e collegio



Avvertenza:

Il presente allegato composto da n°3 fogli deve essere consegnato all'Ufficio protocollo dell'Amm.ne Com.le debitamente riempito e con i numeri di telefono del titolare della concessione e del direttore dei lavori per consentire al tecnico comunale di avvertire il giorno e l'ora che si recherà ad eseguire il controllo in cantiere.

pagina 1/3 - n° 16A/03 del 25/01/2003

Responsabile del procedimento

è nominato

IL DIRIGENTE

ANNOTAZIONI DA PARTE DELL'UFFICIO

13 FEB. 2004

Verificato quanto contenuto nell'atto della concessione edilizia in argomento e quanto dichiarato dal titolare della stessa nonché dal direttore dei lavori (deposito c/o Genio Civile (L.64/74-L.1086/71-L.R. 88/82) in data _____ prot. n° _____.

Il sopralluogo per l'allineamento è stato eseguito il giorno _____ alle ore _____ da parte dell'Istruttore tecnico _____.

Lettera di conferma del G.C. n° _____.

Carrara, li _____

Istruttore tecnico _____

Proprietario FRIGERIO MARIA LUISA nato a VIMERCATE il 26/07/1946 residente a 54036 MARINA DI CARRARA VIA GARIBALDI 6;

Direttore dei lavori Ing. Roberto Mancosi residente a CASANO (SP) Via MARCONI n° 13 TEL. _____

iscritto all'Ordine/Collegio Geometri LA SPEZIA n° d'ordine 1333

Impresa titolare ELTON GEGN

residente a BREZZO DI BADERO (VA)

Via VARESELLA n° 4

Il presente allineamento è stato condotto sulla scorta delle linee di confine e di proprietà dichiarate sul posto dai titolari della concessione edilizia e dal Direttore dei Lavori e delle quali i medesimi si dicono garanti, ed eseguito nell'intento di rispettare in modo esatto le linee di progetto di cui alla concessione, intendendosi questo allineamento strettamente conforme alla medesima - salvo contestazioni che debbono essere avanzate e chiarite all'atto dell'allineamento stesso prima dell'ottenimento del nulla osta di inizio lavori - rimanendo tuttavia impegnati sia i titolari della concessione che il Direttore dei Lavori che l'Assuntore dei Lavori al rispetto della concessione nei confronti della quale essi sono sempre responsabili ai sensi dell'art.31 della legge 17/8/42 n°1150 e successive modifiche.

Il Proprietario
FRIGERIO MARIA LUISA

Il Direttore dei Lavori

L'Assuntore dei Lavori



COMUNE DI CARRARA - SETTORE URBANISTICA

Rif. richiesta del _____

Carrara _____ 13 FEB 2004

NULLA OSTA per l'inizio dei lavori della realizzazione del manufatto ubicato in MARINA DI CARRARA VIA GARIBALDI 65 distinto al NCEU foglio 102 mappale/i 236-272 di cui alla concessione edilizia n° 16A/03 del 25/01/2003, intestata alla ditta FRIGERIO MARIA LUISA residente a 54036 MARINA DI CARRARA via VIA GARIBALDI 6.

Tracciate le fondazioni il proprietario chiede all'ufficio la visita per l'inizio dei lavori del manufatto in oggetto.

Direttore dei lavori Geom. Umberto Mancini residente a Casano (SP) Via Manfreda n° 13

iscritto all'Ordine/Collegio Geometri La Spezia n° d'ordine 1333


Impresa titolare ELTON GEGA

residente a BUSERO DI BEDERO (VA)

Via VARESELLA n° 4

Il tecnico comunale _____ recatosi sul posto, ha constatato la rispondenza degli allineamenti al progetto approvato e rilascia NULLA OSTA per il getto delle fondazioni.

A maggior chiarimento si riporta il seguente schema, che il proprietario, il direttore dei lavori, l'assuntore dei lavori ed il tecnico comunale sottoscrivono.

 

Il Proprietario
FRIGERIO MARIA LUISA


Il Direttore dei lavori

L'Impresa

Elton Gega

Il Tecnico Accertatore

Il Funzionario Tecnico

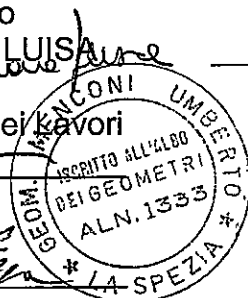

COMUNE DI CARRARA	Cn
14 FEB. 2004	103
Prot. n° 5621	Clas

COMUNE DI CARRARA
SETTORE URBANISTICA

13 FEB. 2004

Prot.n. 35758/6087 Autorizzazione Edilizia
a titolo oneroso n° 16A/03 del 25/01/2003.

n° 16A/03.

TAGLIANDO A
DICHIARAZIONE DI INIZIO LAVORI
(art. 16-17-18 del Regolamento Edilizio Comunale)

COPIA DA RESTITUIRE AL COMUNE DI CARRARA SETTORE URBANISTICA COPIA PER
IL TITOLARE DELL'ATTO AMMINISTRATIVO.

Al Sig. **Sindaco**
del Comune di
CARRARA

Il sottoscritto FRIGERIO MARIA LUISA in qualità di titolare della autorizzazione edilizia
16A/03 del 25/01/2003, premesso che sono state ottemperati i seguenti adempimenti di legge e
Regolamento Edilizio Comunale:

- istanza di allineamento (art.16-17 R.E.C.) in data 13/02/2004;
- deposito c/o Genio Civile (L.64/74-L.1086/71-L.R. 88/82)
in data.....prot. n°.....;
- dichiarazione di esenzione da parte della D.L. in data.....;
- deposito relazione Legge 373/76 e L.10/91 in dataprot.....;
- o dichiarazione della D.L. di esenzione in data.....;

Prot. n° 490 del 16.2.04

ASSEGNATA ALL'U.O.C.
CONTROLLO DEL TERRITORIO

Il Dirigente

DICHIARA

- sotto la propria personale responsabilità in modo inequivocabile e senza possibilità di errore e
di ulteriori correzioni che in data 23/01/04 hanno avuto **INIZIO I LAVORI** di cui alla citata
autorizzazione edilizia.

In fede il proprietario

Frigerio Maria Luisa

Il sottoscritto Genio Civile in qualità di Direttore Lavori delle opere di cui alla
sopracitata autorizzazione edilizia confermo e sottoscrivo quanto sopra dichiarato dal titolare.

In fede il tecnico



E' d'obbligo la restituzione al Settore Urbanistica. La mancata presentazione del
tagliando o la sua presentazione senza preventivo ottenimento dell'allineamento comporta le
sanzioni penali ai sensi del punto d) art.21 del Regolamento Edilizio Comunale.

Prot.n. 35758/6087 Autorizzazione Edilizia a titolo oneroso n. 16A/03 del 25/01/2003.



Tecnico PEZZICA
Amministrativo SOGGIA

Modello 5/94.
Istruttoria 264AUT/01


In fede il
Dirigente

dell'immobile situato nel Comune di CARRARA Via GIUSEPPE GARIBALDI, 6
ERIO MARISA -n.a Vimerate (MI)- 26.7.946 - FRIGERIO MEMA- n.a Vimerate 6.3.
ERIO FULVIA -n.a Vimerate (MI) 20.7.914 usufr.
la dichiarazione presentata all'Ufficio Tecnico Erariale di

via Giuseppe Garibaldi

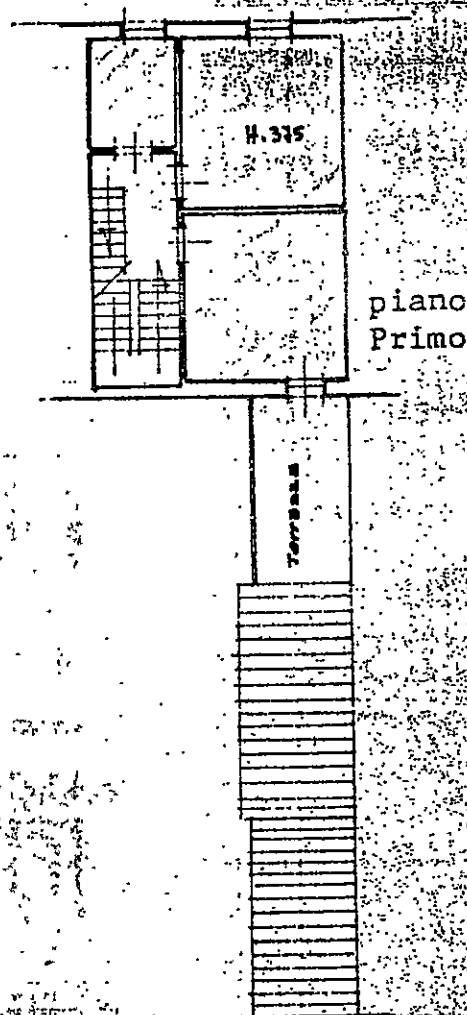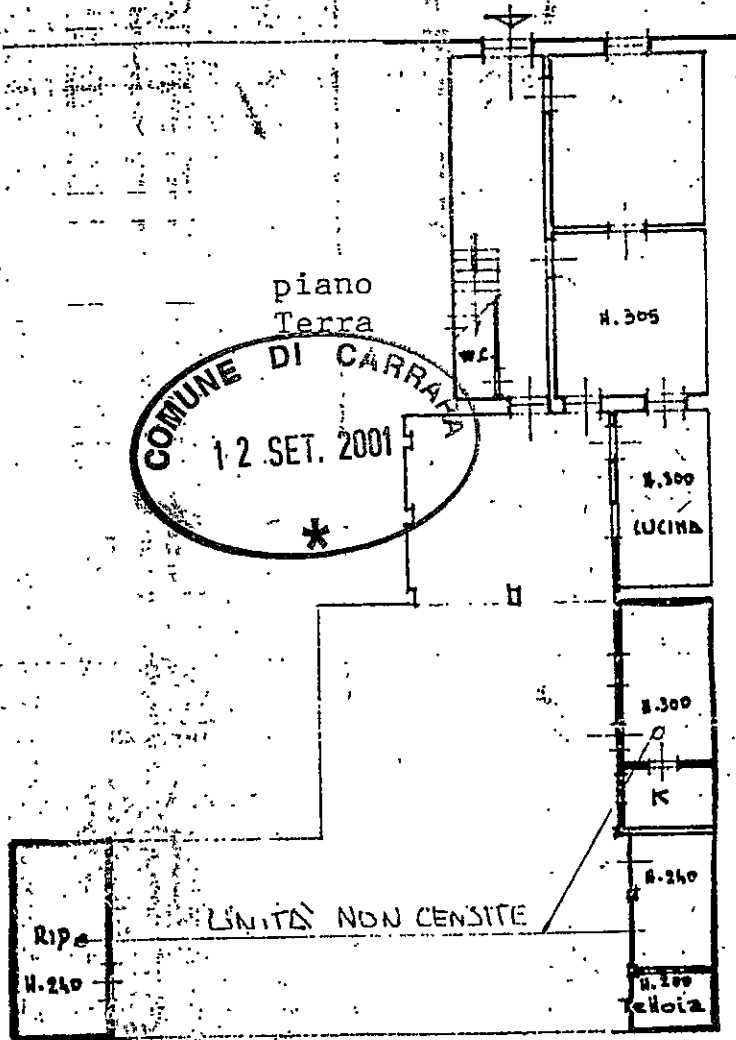


VIA GIUSEPPE GARIBALDI

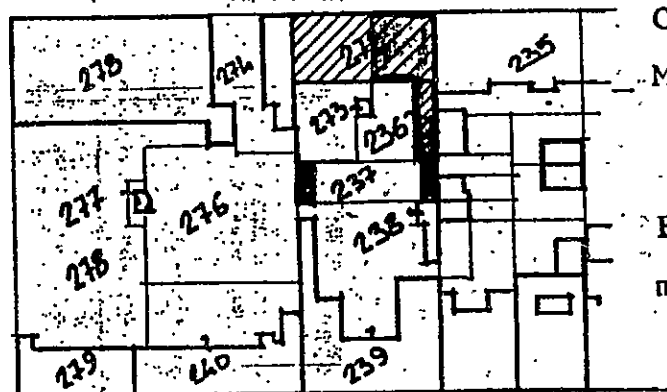

COMUNE DI CARRARA
Marina di Carrara

Foglio 101
mapp. 272-236-237

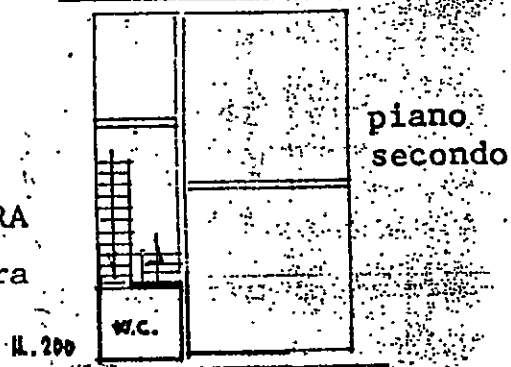

ORIENTAMENTO



SCALA DI 1:2



RELAZIONE SANITARIA


COSTRUZIONE POSTA IN Massa e Carrara G. S. B. C. D. I.

PROPRIETARIO F. G. G. E. R. O. M. A. S. S. A. L. U. S. A.

- ① APPROVIGIONAMENTO IDRICO : AVVIENE DIRETTAMENTE DALL'AQUEDOTTO
- ② IMPIANTO ELETTRICO E DI RISCALDAMENTO DEGLI AMBIENTI VERRA' ESEGUITO A NORMA DI LEGGE
- ③ LE CUCINE (E I BAGNI SENZA FINESTRATURA) SARANNO DOTATE DI CANNA FUMARIA CHE ARRIVERA' FINO AL TETTO
- ④ I LIQUAMI DEI BAGNI E DELLE CUCINE SARANNO IMMESSI DIRETTAMENTE NELLA FOGNATURA COMUNALE
- ~~5) I LIQUAMI DEI BAGNI E DELLE CUCINE SARANNO IMMESSI IN UNA FOSSA SETTICA IMHOF O TRICAMERALE DI CUI SI ALLEGA DETTAGLIATA GRAFICA~~
- ~~6) I LIQUAMI CHIARIFICATI (DOPO LA IMHOF O TRICAMERALE) VERRANNO SMALTITI TRAMITE POZZO PERDENTE O SUB-IRRIGAZIONE NEL TERRENO DI PROPRIETA', NEL RISPETTO DELLA LEGGE N. 152 DEL 1999 E SUCCESSIVE MODIFICHE.~~
- ⑦ I LIQUAMI COMUNQUE NON PROVOCHERANNO ALCUNO DANNO AMBIENTALE CIRCOSTANTE E TANTO MENO INQUINAMENTO DI CORSI D'ACQUA ,DI FALDE ACQUIFERE, DI TERRENI ,DI FOSSI DEMANIALI.
- ⑧ LA SUPERFICIE DELLE FINESTRE O PORTA-FINESTRE SARA' ALMENO UN OTTAVO DELLA SUPERFICIE NETTA DEI RELATIVI LOCALI ABITATIVI.

IL TECNICO.....[Signature].....

IL PROPRIETARIO.....[Signature].....

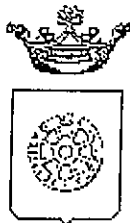

13 12 02
Il Segretario
A.

03 GEN. 2003

POS.NE BN N° 36 *Comune di Carrara*
SETTORE URBANISTICA

IL DIRIGENTE

AUTORIZZAZIONE N. 116 del 17/12/2002

PREMESSO che FRIGERIO MARIA LUISA residente in 54036 MARINA DI CARRARA in data 13/09/2001 prot. 35758 / 6087, ha presentato progetto relativo a lavori di MANUTENZIONE STRAORDINARIA E RISANAMENTO CONSERVATIVO relativo a fabbricato sito in MARINA DI CARRARA VIA GARIBALDI 65 al fine di ottenere il rilascio dell'autorizzazione prevista dall'art.151 del D. Lgs. 29 ottobre 1999, n° 490, recante il Testo Unico delle disposizioni legislative in materia di beni culturali ed ambientali;

VISTO l'art. 82 del D.P.R. 24.7.1977 n. 616, come modificato, da ultimo, dal T.U. citato, con il quale sono state delegate alle regioni le funzioni amministrative per la protezione delle bellezze naturali, per quanto attiene alla loro individuazione, tutela e relative sanzioni;

VISTA la L.R. del 2.11.1979 n. 52 e successive modifiche ed in particolare:

- l'art. 2, con il quale sono state sub-delegate ai Comuni le funzioni amministrative in materia di beni culturali e ambientali;
- l'art. 4, che stabilisce che gli atti relativi alle funzioni indicate in oggetto dovranno essere adottati in ogni Comune previo parere del Collegio degli Esperti, di cui all'art. 10, c.2, L.R. 52/99 nei casi in cui sia necessaria la concessione edilizia di cui alla Legge 28.1.1977, n. 10 e l'autorizzazione ex art 48 della Legge del 5.8.1978, n° 457;

VISTA la Legge Regionale del 19.04.1993, n° 24;

VISTO il parere espresso dal Collegio degli Esperti, nella riunione n. 24 del 09/12/2002; in merito al progetto sopra citato : " PARERE FAVOREVOLE A CONDIZIONE CHE IL PARAPETTO DELLA TERRAZZA IN PRIMO PIANO SIA REALIZZATO CON L'IMPIEGO DELLA ATTUALE RINGHIERA IN FERRO CHE DOVRA' ESSERE INSERITA DAL FILO DELLA GRONDA APPARTENENTE AL MANUFATTO IN PIANO TERRA. "

VISTO il D.Lgs. 18/08/2000, n. 267, recante il "Testo unico delle leggi sull'ordinamento degli enti locali " ed in particolare l'art.107, comma 3, lett.f), ai sensi del quale rientra nelle attribuzioni dirigenziali l'adozione dei provvedimenti di autorizzazione, concessione o analoghi, ivi comprese le autorizzazioni e le concessioni edilizie;

AUTORIZZA

Per quanto esposto in premessa:

FRIGERIO MARIA LUISA , ad eseguire lavori di MANUTENZIONE STRAORDINARIA E RISANAMENTO CONSERVATIVO relativi a fabbricato sito in, MARINA DI CARRARA VIA GARIBALDI 65 come da progetto presentato in data 13/09/2001, con prot. 35758 / 6087 , costituito da tavole n° 1-2, in atti depositate, a condizione CHE IL PARAPETTO DELLA TERRAZZA IN PRIMO PIANO SIA REALIZZATO CON L'IMPIEGO DELLA ATTUALE RINGHIERA IN FERRO CHE DOVRA' ESSERE INSERITA DAL FILO DELLA GRONDA APPARTENENTE AL MANUFATTO IN PIANO TERRA.


Dispone la pubblicazione del presente provvedimento all'Albo Pretorio del Comune per 15 (quindici) giorni consecutivi, trascorsi i quali il presente atto verra' inviato alla competente Soprintendenza per i Beni Ambientali Architettonici Artistici e Storici di Pisa Via Lungarno Pacinotti, ai fini dell'eventuale esercizio del potere di annullamento previsto dall'art. 151, comma 4, del D.Lvo 29/10/1999 n° 490 da esercitarsi entro 60 (sessanta) dal ricevimento, da parte della stessa Soprintendenza, della documentazione tecnica. Entro il medesimo termine di 60 giorni e' consentita ai sensi del Capo III della L. 7/8/1990 n° 241 la partecipazione al procedimento anche tramite la presentazione di documenti e memorie illustrative.

Carrara, 18 dicembre 2002

IL DIRIGENTE
Claudio Bacicalupi

SOPRINTENDENZA PER I BENI ARCHITETTONICI E PER IL PAESAGGIO,
PER IL PATRIMONIO STORICO, ARTISTICO E DEMOETNOANTROPOLOGICO
PER LE PROVINCE DI PISA, LIVORNO, LUCCA E MASSA CARRARA
NON SI PROPONE L'ANNULLAMENTO
EX ART. 151 D.Lvo 490/99

L'Architetto di zona
Prot. N° *17/BN* Del **10 GEN. 2003**

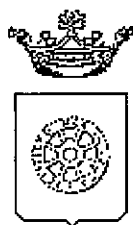

Comune di Carrara
SETTORE URBANISTICA

IL DIRIGENTE

AUTORIZZAZIONE N. 116 del 17/12/2002

PUBBLICAZIONE
ALBO PRETORIO
990 -
Pubblicato all'Albo Pretorio
del Comune di Carrara
dal 19-12-02
al 03-01-03
Il Segretario Generale L'Incaricato

PREMESSO che FRIGERIO MARIA LUISA residente in 54036 MARINA DI CARRARA in data 13/09/2001 prot. 35758 / 6087, ha presentato progetto relativo a lavori di MANUTENZIONE STRAORDINARIA E RISANAMENTO CONSERVATIVO relativo a fabbricato sito in MARINA DI CARRARA VIA GARIBALDI 65 al fine di ottenere il rilascio dell'autorizzazione prevista dall'art.151 del D. Lgs. 29 ottobre 1999, n° 490, recante il Testo Unico delle disposizioni legislative in materia di beni culturali ed ambientali;

VISTO l'art. 82 del D.P.R. 24.7.1977 n. 616, come modificato, da ultimo, dal T.U. citato, con il quale sono state delegate alle regioni le funzioni amministrative per la protezione delle bellezze naturali, per quanto attiene alla loro individuazione, tutela e relative sanzioni;

VISTA la L.R. del 2.11.1979 n. 52 e successive modifiche ed in particolare:

- l'art. 2, con il quale sono state sub-delegate ai Comuni le funzioni amministrative in materia di beni culturali e ambientali;
- l'art. 4, che stabilisce che gli atti relativi alle funzioni indicate in oggetto dovranno essere adottati in ogni Comune previo parere del Collegio degli Esperti, di cui all'art. 10, c.2, L.R. 52/99 nei casi in cui sia necessaria la concessione edilizia di cui alla Legge 28.1.1977, n. 10 e l'autorizzazione ex art 48 della Legge del 5.8.1978, n° 457;

VISTA la Legge Regionale del 19.04.1993, n° 24;

VISTO il parere espresso dal Collegio degli Esperti, nella riunione n. 24 del 09/12/2002; in merito al progetto sopra citato : " PARERE FAVOREVOLE A CONDIZIONE CHE IL PARAPETTO DELLA TERRAZZA IN PRIMO PIANO SIA REALIZZATO CON L'IMPIEGO DELLA ATTUALE RINGHIERA IN FERRO CHE DOVRA' ESSERE INSERITA DAL FILO DELLA GRONDA APPARTENENTE AL MANUFATTO IN PIANO TERRA. ".

VISTO il D.Lgs. 18/08/2000, n. 267, recante il "Testo unico delle leggi sull'ordinamento degli enti locali " ed in particolare l'art.107, comma 3, lett.f), ai sensi del quale rientra nelle attribuzioni dirigenziali l'adozione dei provvedimenti di autorizzazione, concessione o analoghi, ivi comprese le autorizzazioni e le concessioni edilizie;

AUTORIZZA


Per quanto esposto in premessa:

FRIGERIO MARIA LUISA , ad eseguire lavori di MANUTENZIONE STRAORDINARIA E RISANAMENTO CONSERVATIVO relativi a fabbricato sito in, MARINA DI CARRARA VIA GARIBALDI 65 come da progetto presentato in data 13/09/2001, con prot. 35758 / 6087 , costituito da tavole n° 1-2, in atti depositate, a condizione CHE IL PARAPETTO DELLA TERRAZZA IN PRIMO PIANO SIA REALIZZATO CON L'IMPIEGO DELLA ATTUALE RINGHIERA IN FERRO CHE DOVRA' ESSERE INSERITA DAL FILO DELLA GRONDA APPARTENENTE AL MANUFATTO IN PIANO TERRA.

Dispone la pubblicazione del presente provvedimento all'Albo Pretorio del Comune per 15 (quindici) giorni consecutivi, trascorsi i quali il presente atto verra' inviato alla competente Soprintendenza per i Beni Ambientali Architettonici Artistici e Storici di Pisa Via Lungarno Pacinotti, ai fini dell'eventuale esercizio del potere di annullamento previsto dall'art. 151, comma 4, del D.Lvo 29/10/1999 n° 490 da esercitarsi entro 60 (sessanta) dal ricevimento, da parte della stessa Soprintendenza, della documentazione tecnica. Entro il medesimo termine di 60 giorni e' consentita ai sensi del Capo III della L. 7/8/1990 n° 241 la partecipazione al procedimento anche tramite la presentazione di documenti e memorie illustrative.

Carrara, 17 dicembre 2002

IL DIRIGENTE
Claudio Bacicalupi

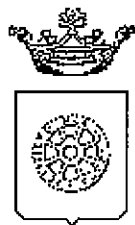

Comune di Carrara
SETTORE URBANISTICA

IL DIRIGENTE

AUTORIZZAZIONE N. 116 del 17/12/2002

Avvenuta affissione all'Albo
del Comune di Carrara
data 13 12 02
Il Segretario Generale

PREMESSO che FRIGERIO MARIA LUISA residente in 54036 MARINA DI CARRARA in data 13/09/2001 prot. 35758 / 6087, ha presentato progetto relativo a lavori di MANUTENZIONE STRAORDINARIA E RISANAMENTO CONSERVATIVO relativo a fabbricato sito in MARINA DI CARRARA VIA GARIBALDI 65 al fine di ottenere il rilascio dell'autorizzazione prevista dall'art.151 del D. Lgs. 29 ottobre 1999, n° 490, recante il Testo Unico delle disposizioni legislative in materia di beni culturali ed ambientali;

VISTO l'art. 82 del D.P.R. 24.7.1977 n. 616, come modificato, da ultimo, dal T.U. citato, con il quale sono state delegate alle regioni le funzioni amministrative per la protezione delle bellezze naturali, per quanto attiene alla loro individuazione, tutela e relative sanzioni;

VISTA la L.R. del 2.11.1979 n. 52 e successive modifiche ed in particolare:

- l'art. 2, con il quale sono state sub-delegate ai Comuni le funzioni amministrative in materia di beni culturali e ambientali;
- l'art. 4, che stabilisce che gli atti relativi alle funzioni indicate in oggetto dovranno essere adottati in ogni Comune previo parere del Collegio degli Esperti, di cui all'art. 10, c.2, L.R. 52/99 nei casi in cui sia necessaria la concessione edilizia di cui alla Legge 28.1.1977, n. 10 e l'autorizzazione ex art 48 della Legge del 5.8.1978, n° 457;

VISTA la Legge Regionale del 19.04.1993, n° 24;

VISTO il parere espresso dal Collegio degli Esperti, nella riunione n. 24 del 09/12/2002; in merito al progetto sopra citato : " PARERE FAVOREVOLE A CONDIZIONE CHE IL PARAPETTO DELLA TERRAZZA IN PRIMO PIANO SIA REALIZZATO CON L'IMPIEGO DELLA ATTUALE RINGHIERA IN FERRO CHE DOVRA' ESSERE INSERITA DAL FILO DELLA GRONDA APPARTENENTE AL MANUFATTO IN PIANO TERRA. ".

VISTO il D.Lgs. 18/08/2000, n. 267, recante il "Testo unico delle leggi sull'ordinamento degli enti locali " ed in particolare l'art.107, comma 3, lett.f), ai sensi del quale rientra nelle attribuzioni dirigenziali l'adozione dei provvedimenti di autorizzazione, concessione o analoghi, ivi comprese le autorizzazioni e le concessioni edilizie;

AUTORIZZA


Per quanto esposto in premessa:

FRIGERIO MARIA LUISA , ad eseguire lavori di MANUTENZIONE STRAORDINARIA E RISANAMENTO CONSERVATIVO relativi a fabbricato sito in, MARINA DI CARRARA VIA GARIBALDI 65 come da progetto presentato in data 13/09/2001, con prot. 35758 / 6087 , costituito da tavole n° 1-2, in atti depositate, a condizione CHE IL PARAPETTO DELLA TERRAZZA IN PRIMO PIANO SIA REALIZZATO CON L'IMPIEGO DELLA ATTUALE RINGHIERA IN FERRO CHE DOVRA' ESSERE INSERITA DAL FILO DELLA GRONDA APPARTENENTE AL MANUFATTO IN PIANO TERRA..

Dispone la pubblicazione del presente provvedimento all'Albo Pretorio del Comune per 15 (quindici) giorni consecutivi, trascorsi i quali il presente atto verra' inviato alla competente Soprintendenza per i Beni Ambientali Architettonici Artistici e Storici di Pisa Via Lungarno Pacinotti, ai fini dell'eventuale esercizio del potere di annullamento previsto dall'art. 151, comma 4, del D.Lvo 29/10/1999 n° 490 da esercitarsi entro 60 (sessanta) dal ricevimento, da parte della stessa Soprintendenza, della documentazione tecnica. Entro il medesimo termine di 60 giorni e' consentita ai sensi del Capo III della L. 7/8/1990 n° 241 la partecipazione al procedimento anche tramite la presentazione di documenti e memorie illustrative.

Carrara, 18 dicembre 2002

IL DIRIGENTE
Claudio Bacicalupi

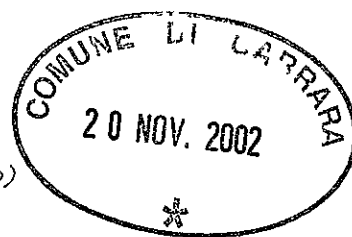

RELAZIONE TECNICA

La presente relazione viene redatta quale allegato dell'istanza di autorizzazione edilizia avanzata dalle Sig.re Frigerio Maria Luisa e Fulvia per l'esecuzione di lavori inerenti il risanamento conservativo e la ristrutturazione del fabbricato ad uso abitazione posto in Marina di Carrara via Garibaldi 65 distinto al N.C.T. al foglio 102 mappale 236-272.

DESCRIZIONE DEL COMPENDIO E ANALISI STORICO CRITICA

Il fabbricato oggetto di intervento è costituito da un corpo principale di vecchio impianto che si sviluppa su due piani fuori terra in fregio alla via Garibaldi e da un corpo posto sul retro edificato in aderenza di solo piano terra. Sul retro trova ubicazione anche una piccola area cortilizia sistemata a giardino e un piccolo manufatto ad uso accessorio.

La costruzione principale è costituita da una struttura verticale in muratura di pietrame di buon spessore e tramezze in mattone laterizio, solaio di primo piano in latero cemento e copertura costituita da orditura lignea e sovrastante manto in tegole laterizie del tipo "marsigliese". Il collegamento verticale è assicurato da corpo scale in muratura con ringhiera metallica e gradini di marmo locale. Le facciate sono intonacate al civile e le aperture sono contornate da marmi, di buon spessore sul fronte principale, serramenti in legno e sistema di oscuramento in persiane di legno. Non sono presenti cornici, modanature o lesene sulle facciate.

Sia esternamente che internamente non si rilevano elementi di valore storico documentario, fatta eccezione per la tessitura e le caratteristiche delle aperture sul prospetto principale e la tipologia della gronda (a disegno regolare e intonacata) in perfetta continuità con la porzione di edificio aderente lato Massa.

La costruzione posta sul retro, edificata in epoca successiva, si presenta con struttura in mattoni laterizi intonacati al civile e copertura in parte a terrazza ed in parte a falde inclinate il cui manto di copertura è costituito da lastre in fibrocemento. A copertura di una parte di corte, in aderenza alle costruzioni, è stata realizzata una tettoia con struttura lignea e manto in ondulato plastico. In tale porzione di costruzione non si rilevano elementi di valore storico o architettonico.

Nel compendio trovano ubicazione due distinte unità immobiliari :

- una occupa il fabbricato principale e un vano del corpo sul retro, con la zona giorno in piano terra e le camere oltre al servizio igienico in piano primo;
- la seconda occupa la maggior parte della costruzione posta sul retro di solo piano terra.

Nella corte interna non si rilevano essenze arboree degne di nota e comunque se ne prevede il mantenimento.

L'intero compendio versa in pessime condizioni di manutenzione e conservazione, sono presenti infiltrazioni di acqua piovana dalle coperture e a causa della forte presenza di umidità nel terreno parte della struttura del corpo in piano terra appare fatiscente con crepature diffuse.

RIFERIMENTI ALLE NORME URBANISTICHE

Il Regolamento Urbanistico vigente ha classificato il fabbricato principale e parte del corpo in piano terra come edificio di categoria " A/2 - edificio di valore storico documentario" normato all'art. 10 delle N.T.A., mentre la porzione rimanente in piano terra, per effetto della sua non classificazione, si ritiene rientri tra i "manufatti pertinenziali" disciplinati dall'art. 16 delle N.T.A.

Il compendio immobiliare, in buona parte di impianto ante 1941, risulta regolarizzato con concessioni edilizie n° 275 del 21.6.96 e n° 286 del 24.6.96 rilasciate a seguito di istanza di condono edilizio ai sensi della Legge 47/85.

DESCRIZIONE DELL'INTERVENTO PROPOSTO

A fronte della necessità di intraprendere lavori di manutenzione straordinaria e risanamento conservativo dell'intero compendio si coglie occasione per migliorarne la funzionalità nonché un loro adeguamento alle recenti normative sulla sicurezza sismica ed impiantistica.

Il progetto prevede la riorganizzazione funzionale interna con la dislocazione di una unità abitativa in piano terra e l'altra in piano primo.

A tal fine si prevede:

- la demolizione del corpo scale esistente e la sua ricostruzione in diversa ubicazione e conformazione con la conseguente creazione di una zona di disimpegno in piano terra per l'accesso indipendente alle due unità;
- l'inserimento dei servizi igienici in spazi funzionalmente idonei e modifiche alle distribuzioni interne;
- il rifacimento delle coperture con nuove strutture lignee e sovrastante manto di tegole laterizioe del tipo "marsigliese", canale e pluviali a sezione circolare in rame. Fermo restando la manutenzione della gronda sul fronte principale si provvederà alla ricostruzione di quelle sul retro con le stesse caratteristiche;
- risanamento delle murature costituenti il corpo di solo piano terra mediante, ove se ne ravvisi la necessità, la parziale demolizione e ricostruzione con adeguamento delle strutture alla normativa sismica e del contenimento del consumo energetico;
- modifiche alle aperture esterne sul fronte retro in conseguenza della modificata distribuzione interna. Tutte le aperture sul fronte retro saranno dotate di nuove cornici in marmo di spessore cm. 5 e serramenti in legno con sistema di oscuramento mediante persiane in legno di colore identico a quelle poste sulla facciata principale;
- demolizione e ricostruzione della tettoia (portico) con nuova struttura in c.a. o ferro incamiciata ed intonacata al civile e la trasformazione in terrazza praticabile

della copertura in raccordo con quella esistente, dotata di parapetto in muratura intonacato al civile con corrimano in marmo.

Su tale terrazza si provvederà alla messa in opera di una struttura lignea "pergola" a sostegno di essenze verdi ombreggianti così come in luogo della piccola tettoia in piano terra;

- realizzazione, mediante abbassamento del solaio di soffittatura, di vani in sottotetto ad uso accessorio non abitabili;

- rifacimento di: tutti gli intonaci al civile, impianti idrici sanitari ed elettrici, dei serramenti interni ed esterni in legno con le medesime caratteristiche degli esistenti, tinteggiature con tinte naturali;

- rifacimento della copertura e modifiche al piccolo manufatto ad uso ripostiglio che assumerà le finiture e colori identici al fabbricato principale;

- sistemazione della corte esterna con la realizzazione di percorsi in cotto e marmo, piantumazione di essenze verdi autoctone e prato;

- per quanto attiene la facciata principale, previo accordo con la proprietà del fabbricato adiacente, si provvederà al rifacimento degli intonaci ammalorati e alla tinteggiatura nelle tonalità esistenti con tinte naturali.


Il tutto come meglio rappresentato negli elaborati tecnici.

DICHIARAZIONI A NORMA DI LEGGE

Le opere previste dal progetto non comportano l'obbligo della redazione di progettazione impianti preliminare ai sensi della legge 46/89 e non incorrono nel parere del comando VV.FF.


Carrara 8 novembre 2002

IL PROGETTISTA
Geom. Umberto Menconi

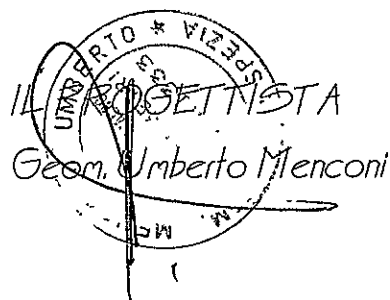

990

18 12 02 d 3 1 03

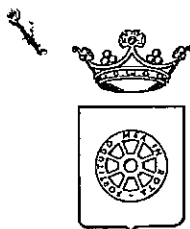

COMUNE DI CARRARA
SETTORE URBANISTICA

Pubblicato all'Albo Pretorio
del Comune di Carrara
dal 19.12.02
al 03.01.03
Il Segretario Generale

PUBBLICAZIONE
ALBO PRETORIO

N. 990

prot. urb. 6990
del 17 dicembre 2002

ALBO PRETORIO
SEDE

Oggetto: Pubblicazione Albo Pretorio autorizzazione ai sensi della L.R. 24/93

Si prega voler provvedere alla pubblicazione all'Albo Pretorio per 15 gg. dal ricevimento della presente dei progetti di cui all'allegato elenco:

- 1) MAGGIANI MARIELLA
- 2) SOC. IMM. MIGNON S.R.L.
- 3) SIMONELLI FRANCESCHINA
- 4) FRIGERIO MARIA LUISA

CARRARA 05/12/2002.

Amm.vo: LUISI

Il dirigente
Claudio Bacicalupi

Posteitaliane

AFFRANCATURA
PAGATA

A.R.

avviso di ricevimento
o di riscossione

Mod. 23-1 - Cod. 008401 E

Da restituire a

CORREO, CARERA
SETORE VERBAISTICA

Via

R.F. FRIGERIO (Pavia)

C.A.P.

54033

Località

CARERA

MS

Provincia



**avviso di ricevimento
o di riscossione**

A.P.

11

☒ **Vadlia**

Raccomandata

[illegible]

7612

Numero



Assicurata

Euro

Euro Carroll

20/2/02

Data di spedizione

Dall'ufficio postale di

A cura del mittente

Alle Sprinter werden
für ein Rennen für ein Th

Destinatario

via

~~Bygone~~

17-00000 - Ed. 10/01

**Bollo dell'ufficio postale
di distribuzione
o di pagamento**

Data e firma per estero
(Name e Cognome)

~~Firma dell'incaricato
della distribuzione o~~



COMUNE DI CARRARA	Cat.
23 GEN. 2003	103
Prot. n° 2621	Cla.

AL DIRIGENTE DEL SETTORE
ASSETTO DEL TERRITORIO
alla cortese attenzione del Geom. Pezzica
DEL COMUNE DI CARRARA
CARRARA

Il sottoscritto Geom. Meniconi Umberto con studio in Carrara via Passo Volpe 7 in qualità di progettista dell'istanza di concessione edilizia inoltrata in data 13.9.2001 prot. 35758/6087 istr. n. 264/01 per l'esecuzione di lavori di ristrutturazione al fabbricato posto in Marina di Carrara via Garibaldi 65 di proprietà delle Sig.re **Frigerio Maria Luisa e Amelia**, premesso che per tale istanza è stata ottenuta autorizzazione ex art. 7 legge 1497/39 n° 116 del 17 dicembre 2002


CHIEDE

a nome e per conto delle Sig.re **Frigerio Maria Luisa e Amelia**, alla S.V. il rilascio della relativa autorizzazione edilizia fatti salvi i poteri di annullamento da parte della SS.MM. di Risa.

Distinti saluti

Carrara 20 gennaio 2003

prot. 317	del 24.1.03
ASSEGNATA AL RESPONSABILE	
SIG.	
IL DIRIGENTE	LI _____

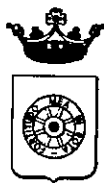

COMUNE DI CARRARA

TABELLA E SCHEMI
per calcolo oneri di urbanizzazione
e percentuale afferente il costo di costruzione

L. 28 - 1 - 1977 n. 10 - LR. 30 - 6 - 84 n. 41

LR. 16 - 12 - 93 n. 94

PROPRIETARIO

PROGETTISTA

FRIEDRICH M. LUISE L. MELIS

Geo. MANCONI VIGNATI

Fabbricato sito in loc. Via Mapp. Foglio

Calcolo delle superfici relative alla richiesta di Concessione Edilizia

(Legge 28 gennaio 1977, n. 10 - D.M. 10 maggio 1977 - G.U. del 31 maggio 1977, n. 146)

OPERA DA REALIZZARE

RISTRUTTURAZIONE

ABBANDONO

Snr = Superficie non abitabile

Su = Superficie abitabile

Superficie Snr		PIANO <i>T</i> ALLOGGIO N. <i>A</i>		Superficie Su	
Superficie netta di servizi e accessori (mq)	Destinazione dei singoli vani dell'alloggio	Dimensioni planimetriche	Superficie utile abitabile (mq)		
	<i>INCL.</i>	<i>2.20 . 1.75</i>	<i>3.85</i>		
	<i>condare</i>	<i>1.00 . 4.10</i>	<i>4.10</i>		
	<i>20/ano. + wc</i>	<i>3.85 . 6.00</i>	<i>21.90</i>		
	<i>accine</i>	<i>3.40 . 2.60</i>	<i>8.84</i>		
	<i>14.</i>	<i>1.15 . 2.50</i>	<i>2.87</i>		
	<i>cenere</i>	<i>2.20 . 2.30</i>	<i>5.06</i>		
	<i>wc.</i>	<i>1.20 . 2.30</i>	<i>2.76</i>		
	<i>RIP.</i>				
<i>19.52</i>	<i>pitone</i>	<i>3.45 . 4.50</i>			
<i>11.00</i>	<i>100.2 + wc.</i>	<i>2.20 . 5.00</i>			
Snr				Su	
26,52	SOMMA		SOMMA	49.38	

Superficie Snr		PIANO <i>IP</i> ALLOGGIO N. <i>B</i>		Superficie Su	
Superficie netta di servizi e accessori (mq)	Destinazione dei singoli vani dell'alloggio	Dimensioni planimetriche	Superficie utile abitabile (mq)		
	<i>cale</i>	<i>2.20 . 2.20</i>	<i>4.84</i>		
	<i>20/ano. + RIP</i>	<i>4.85 . 6.40</i>	<i>31.04</i>		
	<i>cenere</i>	<i>3.45 . 4.05</i>	<i>13.97</i>		
	<i>wc.</i>	<i>2.20 . 1.65</i>	<i>3.63</i>		
<i>29.37</i>	<i>Tenore</i>	<i>6.25 . 4.70</i>			
<i>22.63</i>	<i>10/114</i>	<i>3.65 . 6.20</i>			
Snr				Su	
52.00	SOMMA		SOMMA	53.48	

Snr	78.72	TOTALE A RIPORTARE	Su	102.86
------------	--------------	---------------------------	-----------	---------------

FABBRICATI DI CIVILE ABITAZIONE O DI CUI AL D.M. 10.5.77

TABELLA « D » Percentuali del contributo del costo di costruzione (art. 3 e 6 Legge 20.1.1977 n. 10)

Caratteristiche tipologiche delle costruzioni	Comuni con coefficiente territoriale maggiore di 1.20	Comuni con coefficiente territoriale compreso tra 1 e 1.20 Carrara	Comuni con coefficiente territoriale compreso tra 0.80 e 1	Comuni con coefficiente territoriale minore di 0.80	Note
---	---	--	--	---	------

1) Abitazioni aventi superficie utile:

a) superiore a mq 160 e accessori ≤ mq 60	10%	9%	8%	7%
b) compresa tra mq 160 e mq 130 e accessori ≤ mq 55	9%	8%	7%	6%
c) compresa tra mq 130 e mq 110 e accessori ≤ mq 50	9%	8%	7%	6%
d) compresa tra mq 110 e mq 95 e accessori ≤ mq 45	8%	7%	8%	3%
e) inferiori a mq 95 e accessori ≤ mq 40	8%	7%	7%	3%

Qualora la superficie degli accessori superi quella indicata a fianco di ciascuna categoria la percentuale da applicare è quella della categoria immediatamente superiore.

2) Abitazioni aventi caratteristiche di lusso (D.M. 2.8.1969)

10% 10% 10% 10%

Le percentuali di applicazione sopra indicate sono ridotte di 1 punto nei seguenti casi:

- per gli edifici che vengono dotati, ai fini del riscaldamento invernale e/o del condizionamento estivo, di sistemi costruttivi ed impianti che utilizzino l'energia solare;
- per gli edifici da realizzare con struttura portante in muratura di pietrame e/o laterizio;
- gli interventi, per installazione di impianti relativi alle energie rinnovabili ed alla conservazione ed al risparmio energetico sono assimilati a manutenzione straordinaria ex art. 9 della Legge 10/1977 (art. 5 Legge 29.5.1982 n. 308).

COSTO CALCOLATO IN BASE AL D.M. 10.5.77		PERCENTUALE TABELLA D		IMPORTO DA VERSARE	
	×		=		
MQ		COSTO A MC QUADRO N. 2		PERCENTUALE TABELLA D	IMPORTO DA VERSARE
149,57	×	157,33	×	10%	2.359,47
MC		COSTO A MC QUADRO N. 2		PERCENTUALE TABELLA D	IMPORTO DA VERSARE
	×		×		
MC		COSTO A MC QUADRO N. 2		PERCENTUALE TABELLA D	IMPORTO DA VERSARE
	×		×		

TOTALE

RIEPILOGO GENERALE

CONTRIBUTO ONERI DI URBANIZZAZIONE 1^a

L. //

CONTRIBUTO ONERI DI URBANIZZAZIONE 2^a

L. //

CONTRIBUTO COSTO DI COSTRUZIONE

€ 2.359,00

CONCESSIONE GRATUITA AI SENSI

*per le opere non accendite
al fuoco urbano*

I sottoscritti dichiarano che il progetto ed il presente allegato sono compilati in piena conformità alle vigenti disposizioni di legge e dei regolamenti di edilizia, e delle norme urbanistiche vigenti nel Comune e ciò, ad ogni effetto, anche delle proprietà confinanti e nei riguardi dei terzi e cioè con assoluto sollievo di ogni responsabilità del Comune.

Timbro e firma
del progettista

Firma del proprietario
(o di chi legalmente lo rappresenta)

Il sottoscritto proprietario dichiara di volersi impegnare ad applicare prezzi di vendita e canoni di locazione determinati in base alla convenzione tipo approvata dal Comune ai sensi dell'art. 8 della legge 18.1.77 n. 10.

Firma del proprietario
(o di chi legalmente lo rappresenta)

(Vedi atto Notaio del)

Controllato ISTRUTTORE DIRETTIVO TECNICO

IL RESPONSABILE DEL PROCEDIMENTO

Carrara, li

RATA N. ☐

COPIA PER IL RICHIEDENTE



Al Signor Sindaco del Comune di



CARRARA

A	Denominazione e N. Distintivo (secondo la classificazione ISTAT)	
	COMUNE	CARRARA
	PROVINCIA	MASSA
	N. PROTOCOLLO	2313

B	N. PROGRESSIVO	0101434213606
---	----------------	---------------

MINISTERO DEI LAVORI PUBBLICI



COGNOME O DENOMINAZIONE <u>FRIGERIO fed. NARDINI</u>			
NOME <u>FULVIA</u>			
NUMERO DI CODICE FISCALE <u>FRG FVM 14L60 M052 G</u>			
RESIDENZA ANAGRAFICA	COMUNE <u>CARRARA</u>	PROVINCIA (sigla) <u>MS</u>	
FRAZIONE, VIA E NUMERO CIVICO <u>MARINA di CARRARA - Via Garibaldi</u>		C.A.P. <u>54036</u>	
NATURA GIURIDICA <u>65</u>		<u>1</u>	
Se il richiedente è persona fisica indicare:			
Sesso (M o F) <u>F</u>	DATA DI NASCITA giorno <u>20</u> mese <u>07</u> anno <u>1914</u>	STATO CIVILE <u>3</u>	TITOLO DI STUDIO <u>3</u>
COMUNE O STATO ESTERO DI NASCITA <u>VIMERCATE</u>			PROVINCIA (sigla) <u>MI</u>
CONDIZIONE PROFESSIONALE <u>3</u>	QUALIFICA ☐	ATTIVITÀ ECONOMICA ☐	
Se il richiedente è diverso da persona fisica indicare:			
ATTIVITÀ ECONOMICA ESERCITATA ☐			

POTERE RINNOVATIVO

MODELLI ALLEGATI E AMMONTARE DELLE OBLAZIONI					DIMENSIONI	
Modelli allegati		Ammontare delle oblazioni			Superficie complessiva per la quale è stata richiesta la sanatoria mq	N. abitazioni per le quali è stata richiesta la sanatoria
Tipo	Numero	Dovute in complesso	Già versate			
			In unica soluzione	1ª Rata		
47/85-A	2	301.350 x 1.02	307.380		27.24	1
47/85-B						
47/85-C						
47/85-D						
TOTALE		307.380	307.380		27.24	1
Il richiedente ha presentato altre domande di sanatoria						
Nello stesso comune 1 ☐ 2 ☒ In altro comune 3 ☐ 4 ☒						

Data

18 APR. 1986

Firma del richiedente

A	RISERVATO AL COMUNE	
	Denominazione e N. Distintivo (secondo la classificazione ISTAT)	
	COMUNE	CARRARA
	PROVINCIA	MASSA
	N. PROTOCOLLO	2313

B	N. PROGRESSIVO	0073723006/2
---	----------------	--------------

MINISTERO DEI LAVORI PUBBLICI



Per le domande seguite da quadratino occorre barrare così ☒ la risposta che fa al caso



Al Signor Sindaco del Comune di

CARRARA

RICHIEDENTE			
COGNOME O DENOMINAZIONE <u>FRIGERIO</u>			
NOME <u>FULVIA</u>			
NUMERO DI CODICE FISCALE <u>FRG FUM14L60 H0529</u>			
RESIDENZA ANAGRAFICA	COMUNE <u>CARRARA</u>	PROVINCIA (sigla) <u>MS</u>	
FRAZIONE, VIA E NUMERO CIVICO <u>MARINA M. CARRARA - V. GARIBOLDI, 65</u>		C.A.P. <u>54034</u>	
NATURA GIURIDICA <u>1</u>			
Se il richiedente è persona fisica indicare:			
Sesso (M o F) <u>F</u>	DATA DI NASCITA giorno <u>20</u> mese <u>07</u> anno <u>1951</u>	STATO CIVILE <u>3</u>	TITOLO DI STUDIO <u>3</u>
COMUNE O STATO ESTERO DI NASCITA <u>VIMERCATE</u>			PROVINCIA (sigla) <u>MI</u>
CONDIZIONE PROFESSIONALE <u>3</u>	QUALIFICA	ATTIVITÀ ECONOMICA	
Se il richiedente è diverso da "persona fisica" indicare:			
ATTIVITÀ ECONOMICA ESERCITATA			
TITOLO IN BASE AL QUALE IL RICHIEDENTE EFFETTUA LA DOMANDA DI SANATORIA			
Proprietà <u>1</u>	Locazione <u>3</u>	Altro <u>USUFRUTTUA</u> <u>4</u>	
Possesso ad altro titolo reale <u>2</u>	(specificare) <u>RIA</u>		

COSTRUZIONI SU AREE DI PROPRIETÀ DELLO STATO O DI ENTI PUBBLICI TERRITORIALI		PROPRIETARIO (compilare solo se il richiedente è diverso dal proprietario)	
Indicare se l'opera oggetto di sanatoria è stata eseguita su aree di proprietà dello Stato o di Enti Pubblici territoriali: <u>1</u> ☐ <u>2</u> ☒		COGNOME O DENOMINAZIONE _____	
		NOME _____	
		RESIDENZA ANAGRAFICA	COMUNE _____
		PROVINCIA (sigla) _____	
MODALITÀ DI ACQUISIZIONE (Compilare solo se il richiedente è proprietario dell'opera oggetto di sanatoria)		FRAZIONE, VIA E NUMERO CIVICO _____	
		C.A.P. _____	
1 COMPRAVENDITA — da privati <u>1</u> ☐ — da impresa di costruzioni <u>2</u> ☐ — da altra impresa <u>3</u> ☐ — da altri <u>4</u> ☐		LOTTIZZAZIONE	
2 DONAZIONE o/o SUCCESSIONE <u>5</u> ☐		Indicare se l'opera oggetto di sanatoria insiste su area lottizzata:	
3 COSTRUITA IN PROPRIO <u>6</u> ☒		<u>1</u> ☒	
		<u>2</u> ☐ con lottizzazione autorizzata e convenzionata	
		<u>3</u> ☐ con lottizzazione non autorizzata e non convenzionata	

SEZIONE PRIMA — OPERA OGGETTO DI SANATORIA - NOTIZIE GENERALI

A - LOCALIZZAZIONE

LOCALITÀ, VIA, PIAZZA E NUMERO CIVICO MARINA DI DRONNIO, V. GARIBOLDI, 61	C.A.P. 151034	COMUNE DRONNIO	PROVINCIA (sigla) MS
---	-------------------------	--------------------------	--------------------------------

In mancanza delle informazioni relative alla toponomastica indicare:

- Catasto terreni: foglio di mappa		numero/i di mappa			
- Nuovo catasto edilizio urbano: foglio di mappa		numero/i di mappa			
subalterno					

B - ZONA URBANISTICA

	Alla data d'inizio dei lavori	Alla data del 1° ottobre 1983
- Zona A	1 ☐	1 ☐
- Zona B	2 ☐	2 ☐
- Zona C	3 ☒	3 ☒
- Zona D	4 ☐	4 ☐
- Zona E	5 ☐	5 ☐
- Zona F	6 ☐	6 ☐
- Non era vigente alcuno strumento urbanistico	7 ☐	7 ☐

C - VINCOLI

Indicare se l'area sulla quale sorge l'opera ovvero se il fabbricato ove è ubicata risultano soggetti a vincoli: 1 ☒ 2 ☐ ☐

Se sì, indicare il tipo di vincolo

☒ 10	☐	☐	☐	☐	☐
--	--------------------------	--------------------------	--------------------------	--------------------------	--------------------------

D - NATURA DELL'OPERA

d.1 — Opera autonomamente utilizzabile:

- Intero fabbricato	1 ☐
- Porzione di fabbricato	2 ☐

d.2 — Opera non autonomamente utilizzabile: 3 ☒

E - TIPOLOGIA DELL'ABUSO PER IL QUALE È RICHIESTA LA SANATORIA

- Opere realizzate in assenza e difformità della licenza edilizia o concessione e non conformi alle norme urbanistiche ed alle prescrizioni degli strumenti urbanistici:
 - In assenza della licenza edilizia o concessione 1 ☒
 - In difformità della licenza edilizia o concessione 2 ☐
- Opere realizzate senza licenza edilizia o concessione o in difformità da questa, ma conformi alle norme urbanistiche ed alle prescrizioni degli strumenti urbanistici alla data di entrata in vigore della presente legge:
 - In assenza della licenza edilizia o concessione 3 ☐
 - In difformità della licenza edilizia o concessione 4 ☐
- Opere realizzate senza licenza edilizia o concessione o in difformità da questa, ma conformi alle norme urbanistiche ed alle prescrizioni degli strumenti urbanistici al momento dell'inizio dei lavori:
 - In assenza della licenza edilizia o concessione 5 ☐
 - In difformità della licenza edilizia o concessione 6 ☐

F - EPOCA DI ULTIMAZIONE

Periodo di ultimazione:

Precedente all'1-9-1967 1 ☐ dal 2-9-1967 al 29-1-1977 2 ☒

dal 30-1-1977 all'1-10-1983 3 ☐ Anno di ultimazione: 19 **75**

G - DISPONIBILITÀ ALL'USO

Indicare se alla data del 1° ottobre 1983 l'opera era abitabile:

1 ☒	2 ☐	parzialmente	3 ☐
---------------------------------------	----------------------------	--------------	----------------------------

SEZIONE SECONDA — OPERA OGGETTO DI SANATORIA - NOTIZIE PARTICOLARI

A - OPERA AUTONOMAMENTE UTILIZZABILE (intero fabbricato o porzione di fabbricato)

a - Dimensioni e consistenza

— Piani fuori terra (compreso il seminterrato)	n	— Superficie	
— Piani entroterra	n	- utile abitabile (compresi gli accessori interni alle abitazioni) (Su)	mq
— Volume totale (vuoto per pieno)	mc	- per servizi ed accessori (esclusi gli accessori interni alle abitazioni) (Snr)	mq
		Presenza di superfici destinate ad attività non residenziali: (1)	1 ☒ 2 ☐

ABITAZIONI			RIPARTIZIONE DELLE ABITAZIONI											
Numero	Van. di abitazione		A — Secondo il numero delle stanze per abitazione						B — Secondo classi di superficie utile in mq					
	Stanze	Accessori (2)	di 1 stanza	2	3	4	5	di 6 stanze e oltre	fino a 45 mq	da 46 a 75 mq	da 76 a 95 mq	da 96 a 110 mq	da 111 a 130 mq	da 131 a 150 mq

(1) Nel caso di superfici destinate ad attività non residenziali compilare il modello 47/85-D — (2) Indicare soltanto gli accessori interni alle abitazioni

b - Difformità della licenza edilizia o concessione. In tale caso segnalare gli estremi della licenza o concessione.		c - Superficie complessiva dell'area sulla quale sorge l'opera.			
N. licenza o concessione _____	Data di rilascio giorno _____ mese _____ anno <u>1</u> <u>9</u>	<table style="width: 100%; border: none;"> <tr> <td style="width: 50%;"> — da 0 a 200 mq ☐ 1 — da 201 a 400 mq ☐ 2 — da 401 a 600 mq ☐ 3 — da 601 a 1.000 mq ☐ 4 </td> <td style="width: 50%;"> — da 1.001 a 1.500 mq ☐ 5 — da 1.501 a 2.000 mq ☐ 6 — da 2.001 a 4.000 mq ☐ 7 — da 4.001 a 10.000 mq ☐ 8 — oltre 10.000 mq ☐ 9 </td> </tr> </table>		— da 0 a 200 mq ☐ 1 — da 201 a 400 mq ☐ 2 — da 401 a 600 mq ☐ 3 — da 601 a 1.000 mq ☐ 4	— da 1.001 a 1.500 mq ☐ 5 — da 1.501 a 2.000 mq ☐ 6 — da 2.001 a 4.000 mq ☐ 7 — da 4.001 a 10.000 mq ☐ 8 — oltre 10.000 mq ☐ 9
— da 0 a 200 mq ☐ 1 — da 201 a 400 mq ☐ 2 — da 401 a 600 mq ☐ 3 — da 601 a 1.000 mq ☐ 4	— da 1.001 a 1.500 mq ☐ 5 — da 1.501 a 2.000 mq ☐ 6 — da 2.001 a 4.000 mq ☐ 7 — da 4.001 a 10.000 mq ☐ 8 — oltre 10.000 mq ☐ 9				
Superficie assentita mq _____ Volume assentito mc _____					
d - Titolo di godimento e utilizzazione dell'opera					
Abitazione/i utilizzate					
Proprietà e usufrutto		Locazione			
— residenza primaria n. _____ — residenza non primaria n. _____ — uso non abitativo n. _____		— uso abitativo n. _____ — uso non abitativo n. _____ Abitazione/i non utilizzate n. _____			
e - Accatastamento					
Se l'opera è accatastata indicare la categoria catastale _____					
f - Caratteristiche generali del fabbricato nel quale è ubicata l'opera oggetto di sanatoria (Da indicare solo in caso di risposta al punto d.1 della Sezione prima)					
Dimensione e consistenza		Servizi ad uso diretto del fabbricato			
— Piani fuoriterza (compreso il seminterrato) n. _____ — Piani entroterra n. _____ — Struttura portante prevalente: - pietre o mattoni ☐ 1 - prefabbricata ☐ 3 - cemento armato ☐ 2 - mista e altra ☐ 4		— Allacciamento rete fognante ☐ 1 — Allacciamento rete elettrica ☐ 2 — Approvvigionamento idrico da acquedotto ☐ 3 — Impianto termico centralizzato ☐ 4 — Ascensore ☐ 5			
Abitazioni comprese nel fabbricato n. _____ Presenza di superfici destinate ad attività non residenziali ☐ 1 ☒ si ☐ 2 ☐ no		Aree di pertinenza ad uso diretto del fabbricato			
		Con attrezzature fisse ad uso ricreativo ☐ 1 Con attrezzature fisse al servizio di attività lavorative ☐ 2 Senza attrezzature fisse ☐ 3 Spazi per parcheggi ☐ 4			
B - OPERA NON AUTONOMAMENTE UTILIZZABILE					
a. Natura e consistenza					
Vanno parti di vano al servizio delle abitazioni:					
- Interni alle abitazioni (Su) mq _____		Presenza di superfici destinate ad attività non residenziali (1)			
- Esterni alle abitazioni (Snr) mq <u>11</u> <u>61</u>		☐ 1 ☒ si ☐ 2 ☒ no			
(1) Nel caso di superfici destinate ad attività non residenziali compilare il modello 47/85-D					
b - Caratteristiche generali dell'unità immobiliare alla quale è annessa l'opera oggetto di sanatoria (Da indicare solo in caso di risposta al punto d.2 della Sezione prima)					
Se l'opera oggetto di sanatoria è annessa ad una singola abitazione		Se l'opera oggetto di sanatoria è annessa ad un intero fabbricato indicare:			
indicare la superficie utile dell'abitazione (compresi gli accessori interni). (Su) mq <u>70,10</u>		N. piani del fabbricato <u>2</u> N. abitazioni del fabbricato <u>1</u>			
c - Accatastamento					
Se l'opera è accatastata indicare la categoria catastale _____					

SEZIONE TERZA — CALCOLO DELL'OBLAZIONE

A - MISURA DELL'OBLAZIONE

TIPOLOGIA DELL'ABUSO	PERIODI IN CUI L'ABUSO È STATO COMMESSO		
	Fino al 1° settembre 1967	Dal 2 settembre 1967 al 29 gennaio 1977	Dal 30 gennaio 1977 al 1° ottobre 1983
	MISURA DELL'OBLAZIONE		
Tipologia 1	L. 5.000 mq	L. 25.000 mq	L. 36.000 mq
Tipologia 2	L. 3.000 mq	L. 15.000 mq	L. 25.000 mq
Tipologia 3	L. 2.000 mq	L. 12.000 mq	L. 20.000 mq

1) Misura dell'oblazione (riportare l'importo corrispondente alla tipologia dell'abuso e all'epoca in cui è stato commesso).

Lire/mq 25.000

B - CALCOLO DELLE SUPERFICIE

2) Superficie utile abitabile

mq 11,6

3) Superficie non residenziale mq 11,6 × 0,6 =

mq 6,96

4) Superficie complessiva (sommare rigo 2 con rigo 3)

mq 18,56

Nel caso di opera destinata a prima abitazione del proprietario richiedente, passare al punto D.

C - CALCOLO DELL'OBLAZIONE

Coefficienti correttivi (moltiplicare l'importo del rigo 1 per uno dei coefficienti riportati nelle istruzioni)

5) Misura dell'oblazione corretta

Lire/mq 25.000

Oblazione da versare (moltiplicare la superficie del rigo 4 per l'importo del rigo 5)

6) Oblazione da versare

Lire 174.160

D - CALCOLO DELL'OBLAZIONE PER OPERE DESTINATE A PRIMA ABITAZIONE DEL PROPRIETARIO RICHIEDENTE

7) Superficie soggetta a riduzione della somma dovuta a titolo di oblazione

mq 11,6

8) Superficie eccedente (sottrarre rigo 7 da rigo 4)

mq 11,6

Misura dell'oblazione

9) Misura dell'oblazione dovuta in assenza di convenzionamento (ridurre di un terzo la somma di rigo 1)

Lire/mq .000

10) Misura dell'oblazione dovuta in presenza di convenzionamento (ridurre a metà la somma di rigo 9)

Lire/mq .000

11) Importo relativo alla superficie soggetta a riduzione (moltiplicare rigo 7 per rigo 9 o 10)

Lire .000

12) Importo relativo alla superficie eccedente (moltiplicare rigo 1 per rigo 8)

Lire .000

13) Oblazione da versare (sommare rigo 11 con rigo 12)

Lire .000

E - OBLAZIONE DOVUTA E MODALITÀ DI VERSAMENTO

14) Oblazione da versare - Casi particolari (art. 38, co 6)

Lire .000

15) Oblazione da versare (riportare l'importo indicato al rigo 6, 13 o 14)

Lire 174.160

16) Somma versata in data:

giorno	1	9	8
anno			

- in unica soluzione

Lire 204.000

- 1° rata

Lire .000

17) Se il richiedente si avvale della facoltà di rateizzazione indicare il numero delle rate:

fino a 3 rate ☐

fino a 8 rate ☐

fino a 16 rate ☐

Documentazione allegata

DOCUMENTAZIONE FOTOGRAFICA

DICHIARAZIONE STATO LAVORI

PLANIMETRIA CATASTALE

ELENCO PROPRIETARI

Lire 300

Data

18 APR. 1986

Firma del richiedente

Ingen. fu. In