

COMUNE DI CARRARA



PROGETTO DI AMPLIAMENTO E REALIZZAZIONE DI PISCINA DI EDIFICIO AD USO CIVILE ABITAZIONE MONOFAMILIARE SITO IN LOC. MARINA DI CARRARA, VIA LUIGI CADORNA, CATASTALMENTE DISTINTO NEL FOGLIO 104 MAPPALE 662

DEPOSITO DI VARIANTE - STATO FINALE
PER MODIFICHE ALLA PISCINA E RINUNCIA AMPLIAMENTO

PROPRIETA' : DOMENICHINI ANNA MARIA
FONTANILI NICOLA
FONTANILI FILIPPO


PROGETTISTA : ARCH. TIZIANO LERA




STATO VARIATO: Prospetti e sezioni
- scala 1:100 -

TAVOLA N° 4


arch. Tiziano Lera, viale Italico 1/d, 55042 Forte dei Marmi
Tel. 0584-82625/6 - Fax 0584-85437
e-mail: info@studiolera.com / info@pec.studiolera.com

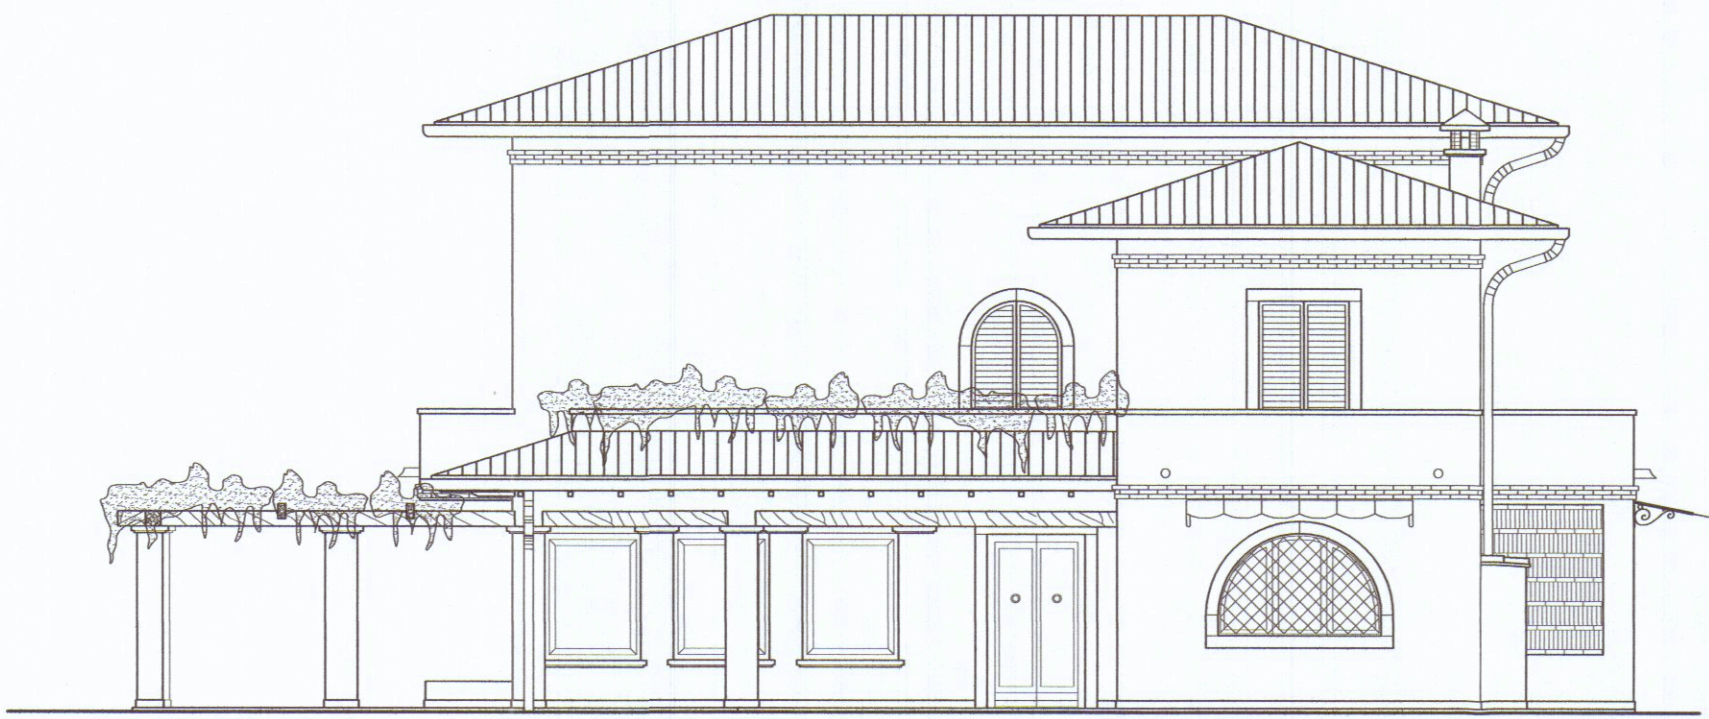


PROSPETTO LATO VIA CADORNA
(SUD - EST)

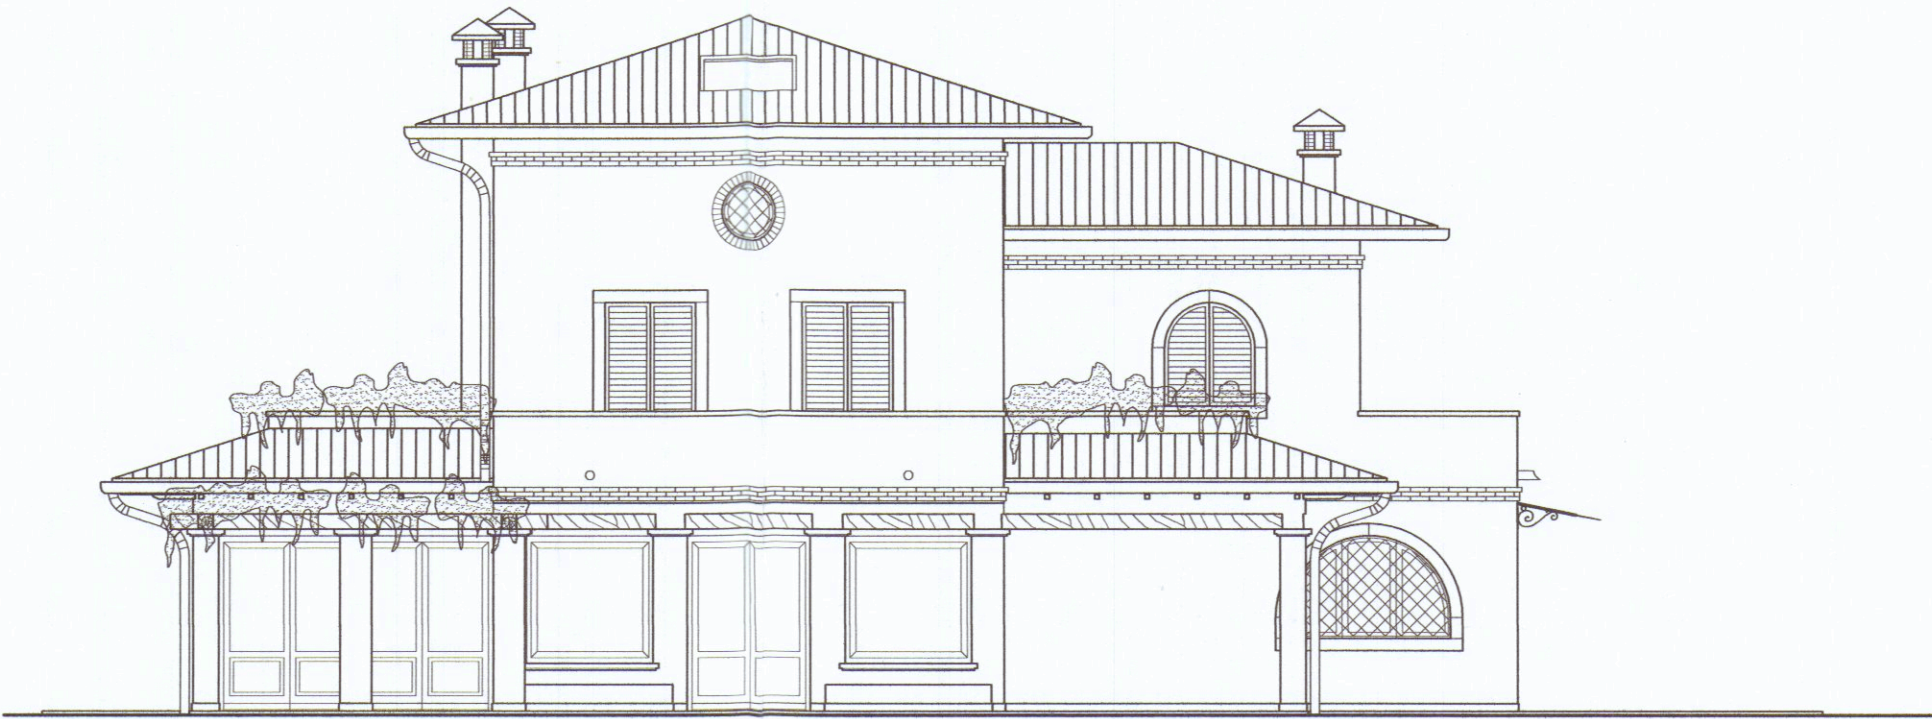


PROSPETTO LATO MARE
(SUD - OVEST)

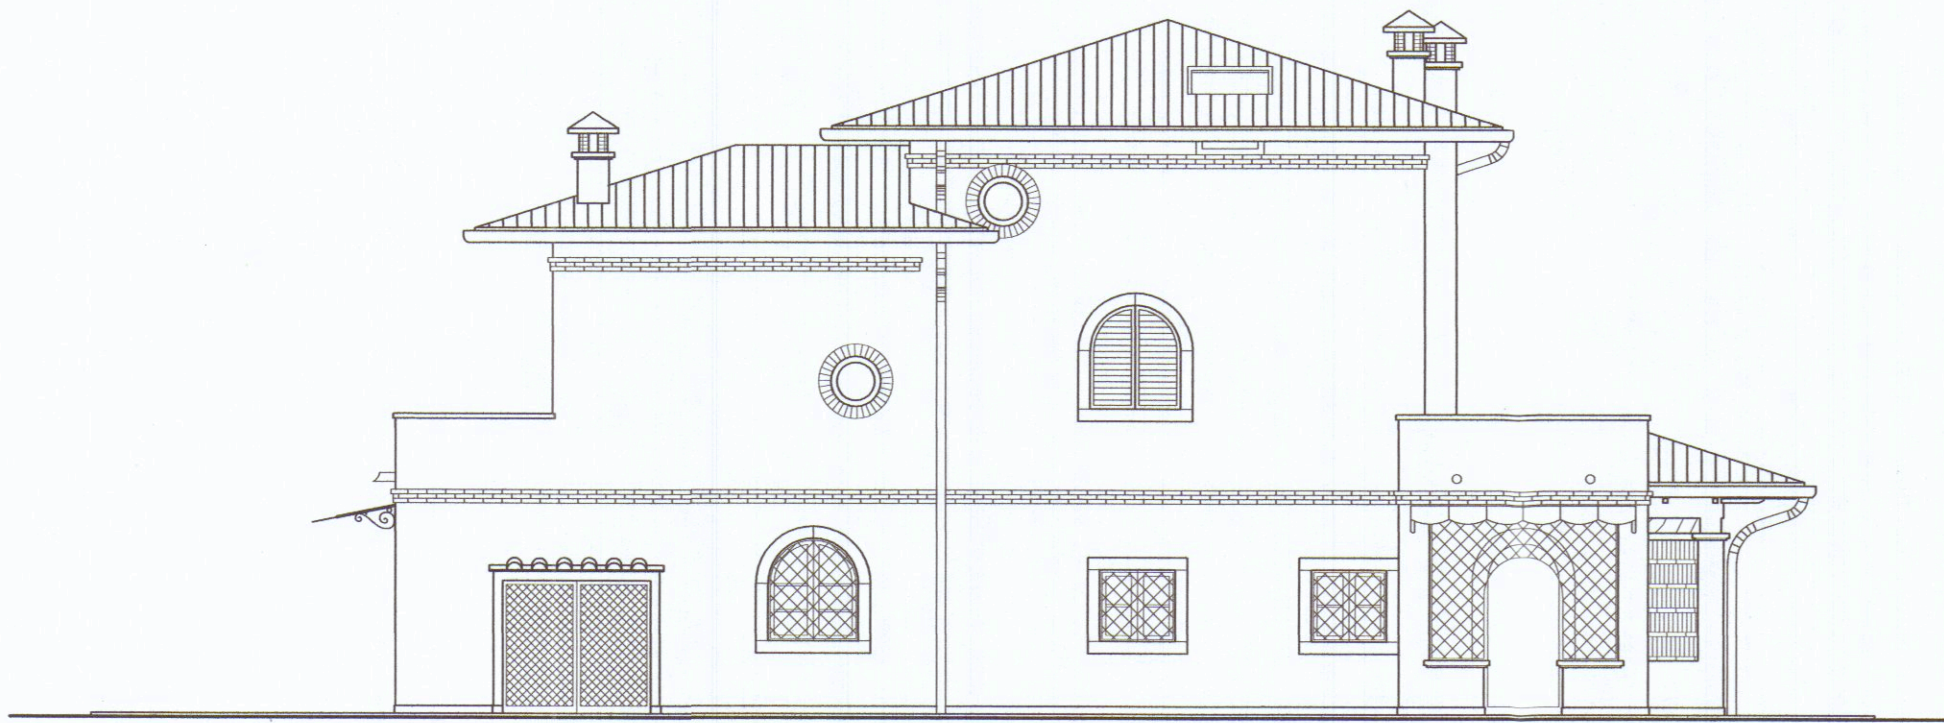


PROSPETTO LATO MONTI
(NORD - EST)

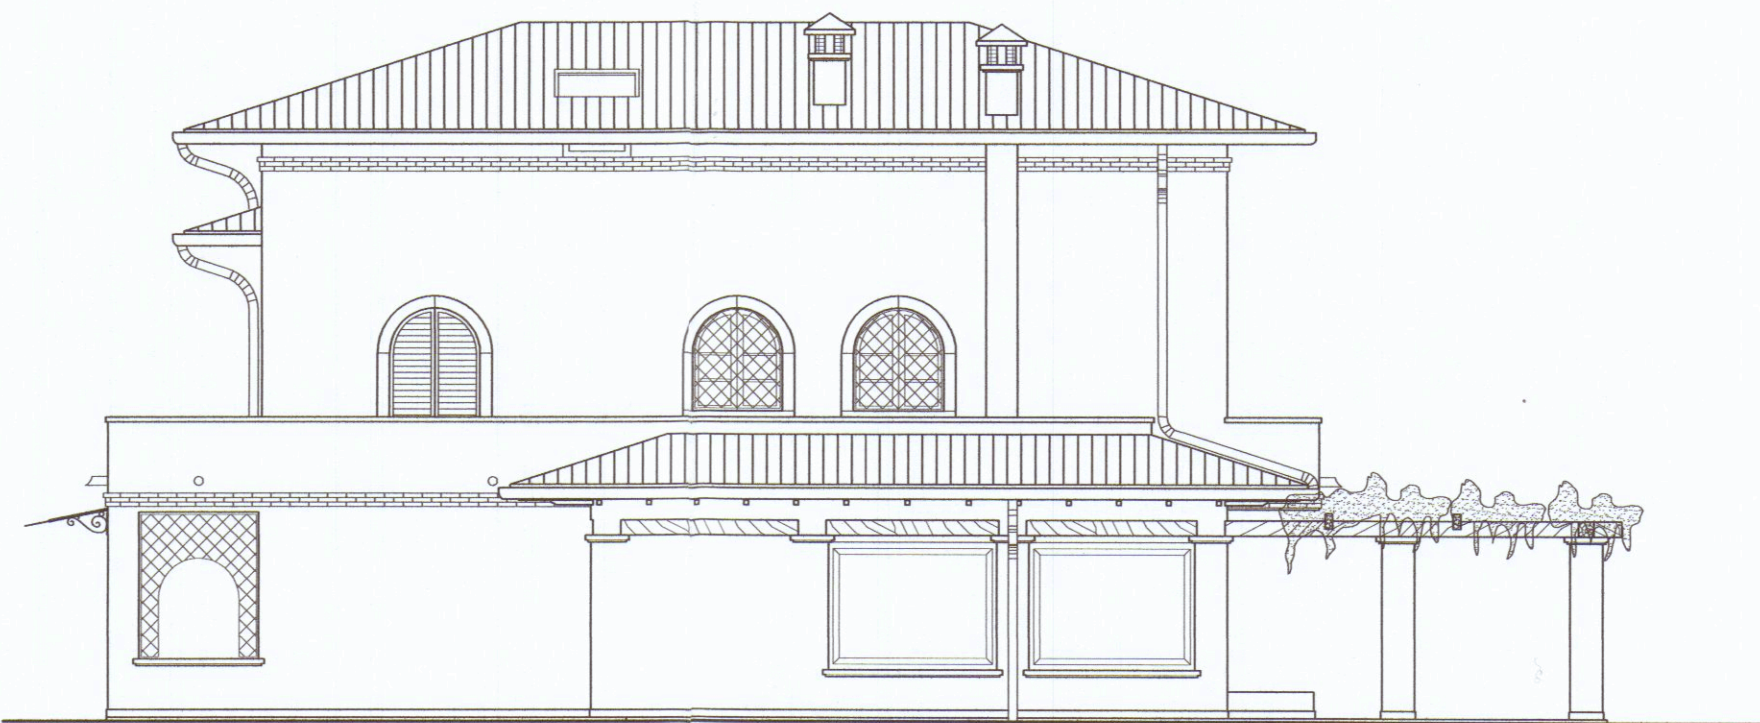

PROSPETTO LATO LA SPEZIA
(NORD - OVEST)

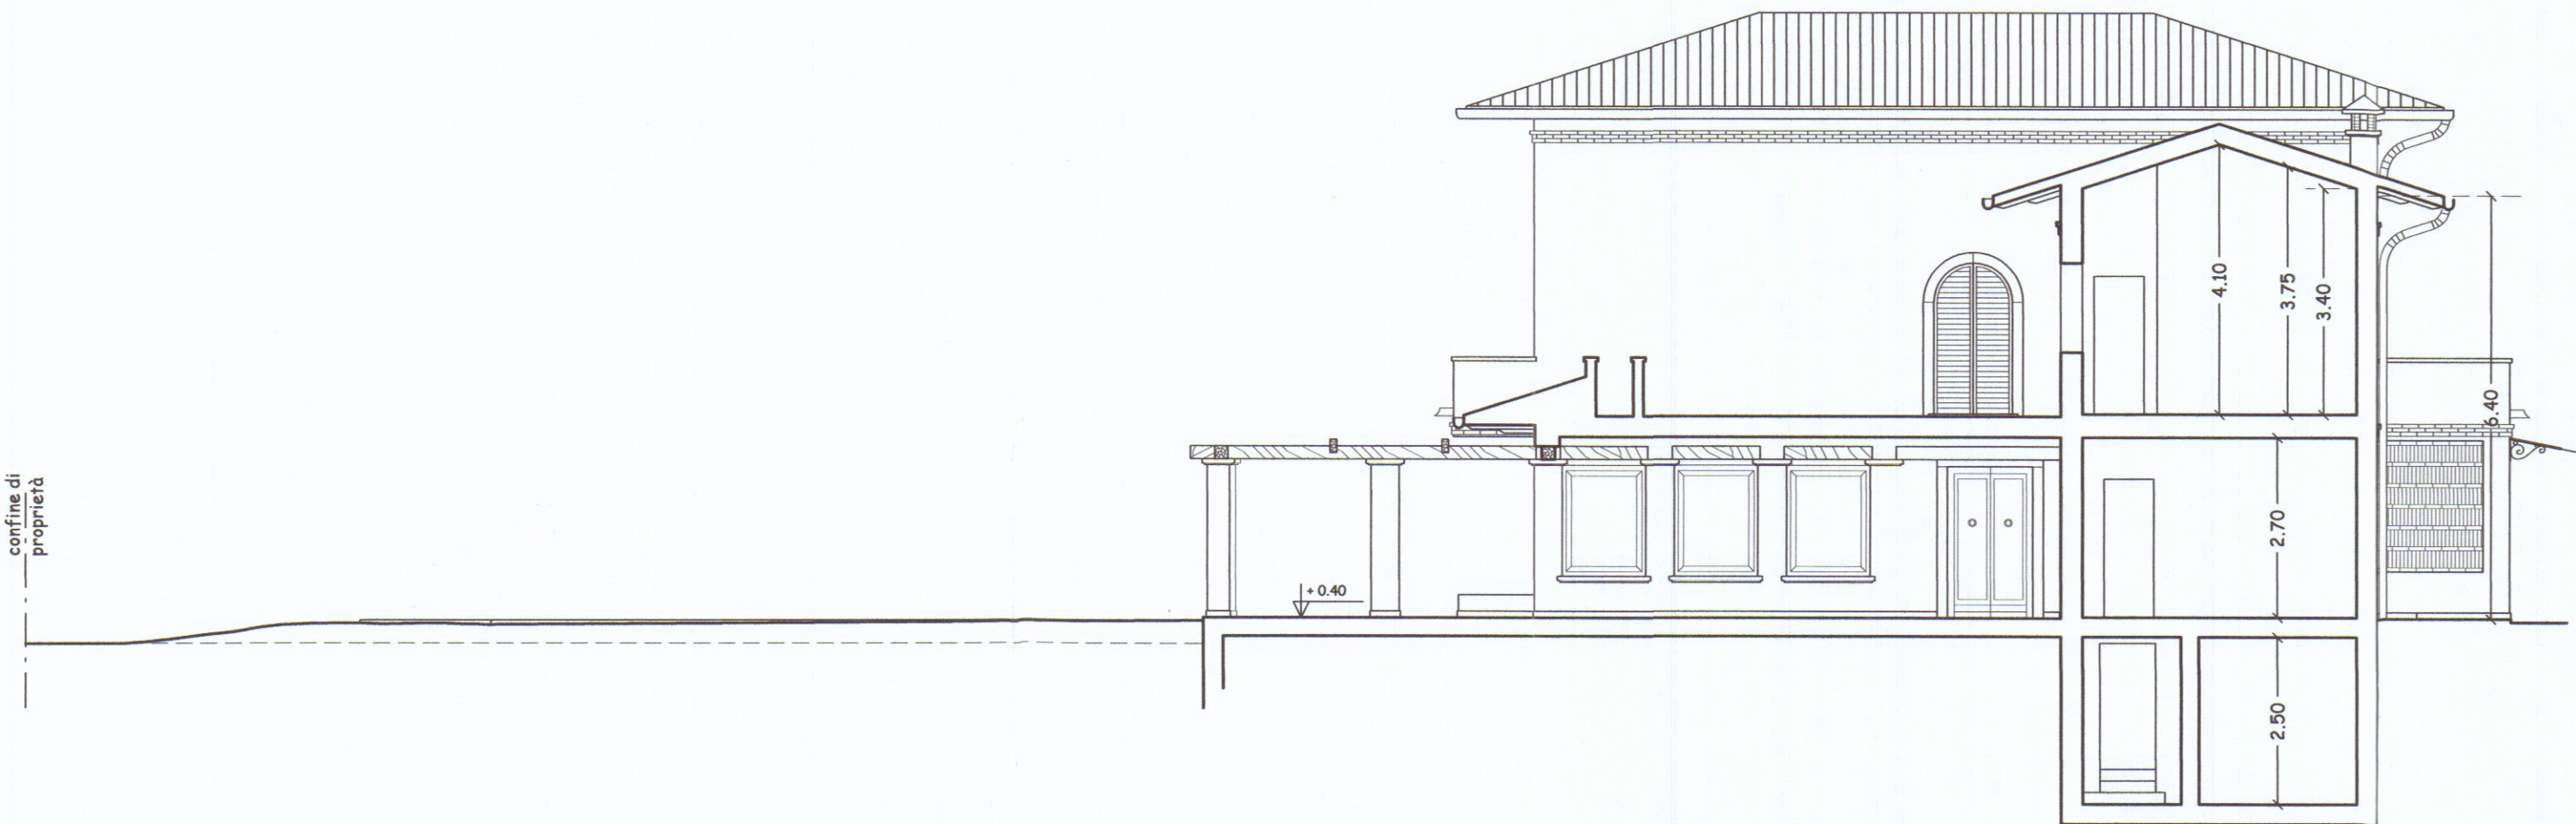

SEZIONE A-A'

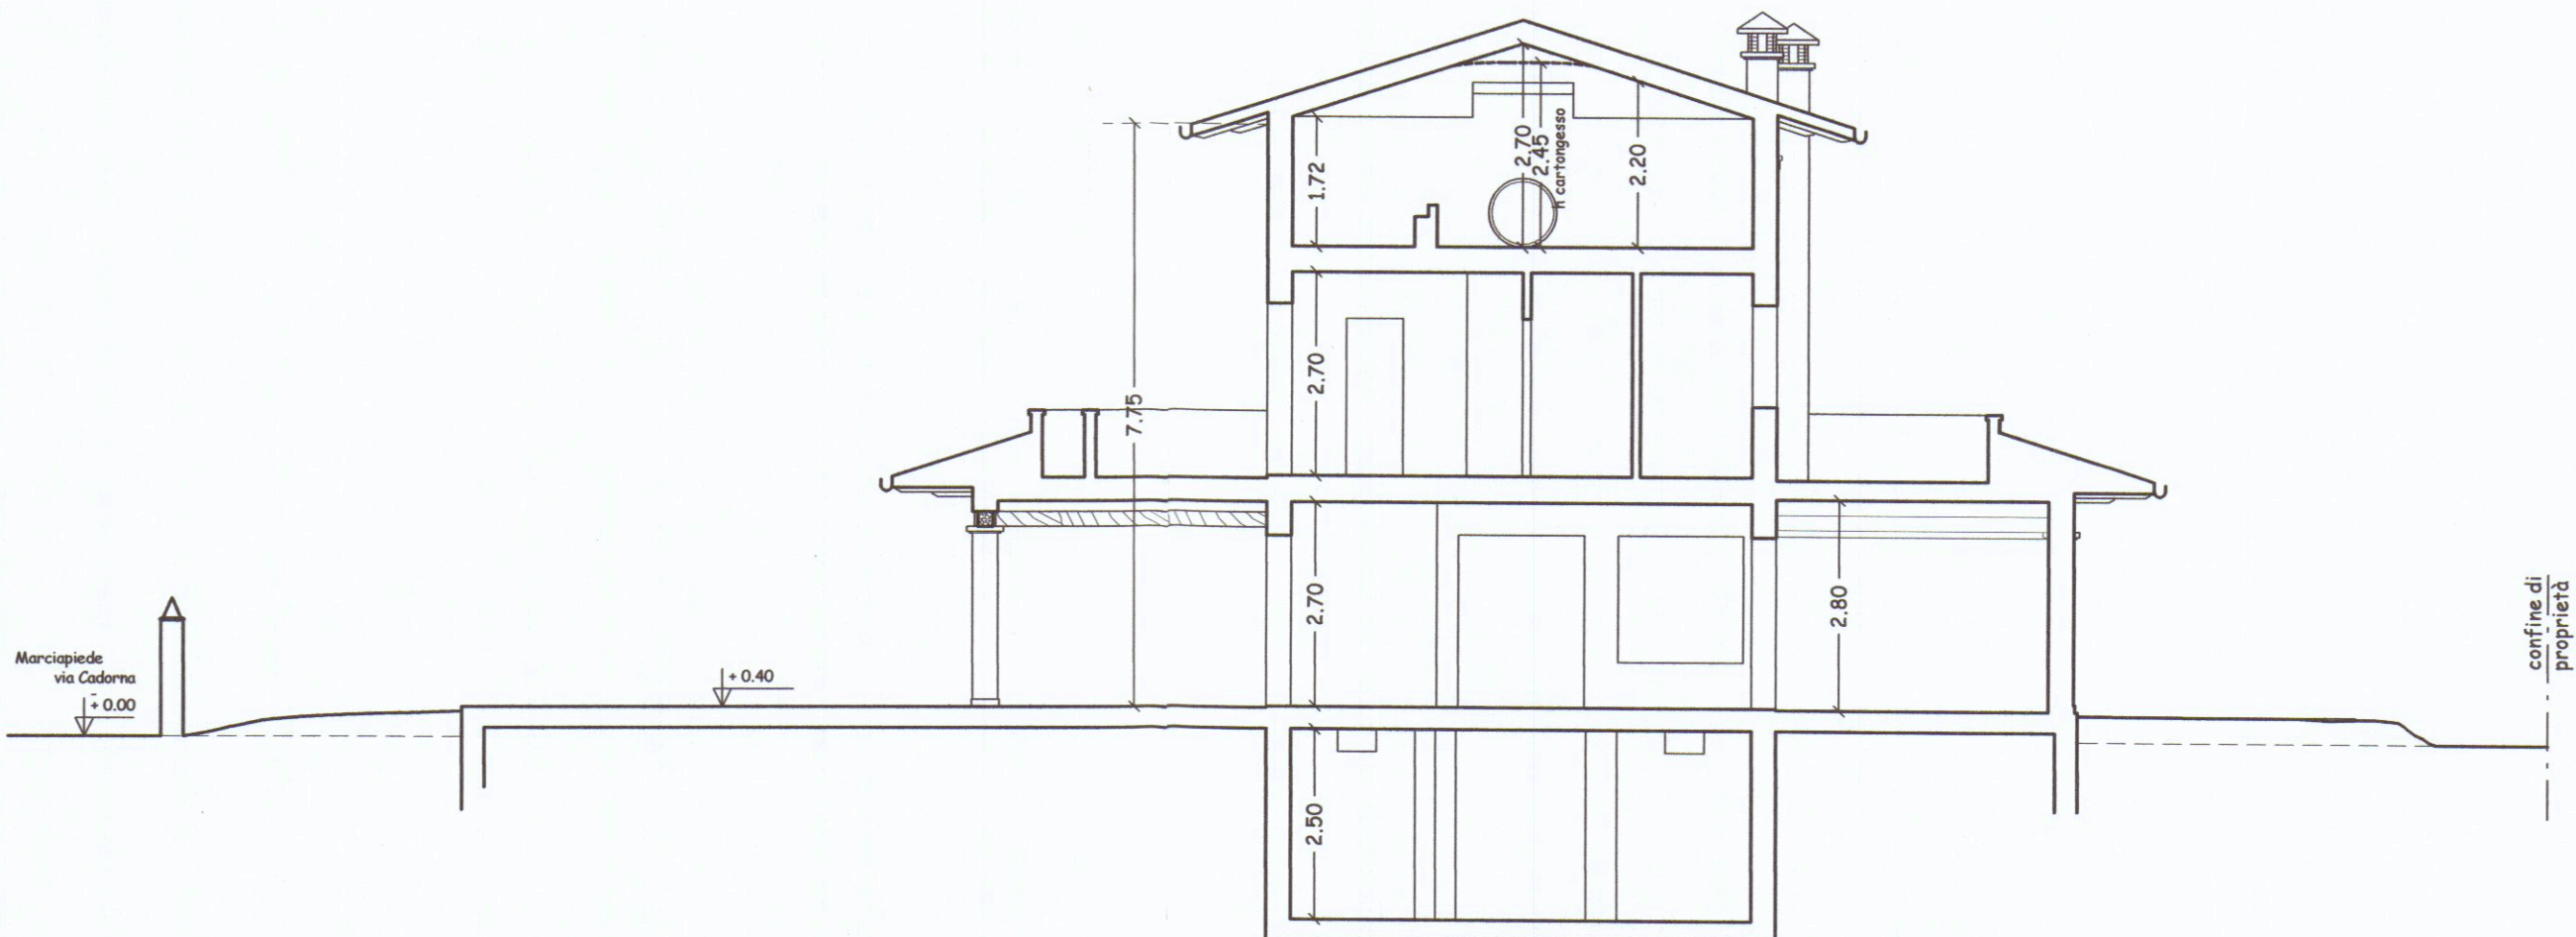

SEZIONE B-B'