



CO.ABI.TUR.

SEDE: VIA XXIV MAGGIO n. 6
La Spezia tel. 738390 - 735186
SEDE: VIA B. CROCE n.106 - PISA

TIPO DI INTERVENTO : 1° VARIANTE IN CORSO D'OPERA


PROGETTO PER LA COSTRUZIONE DI
FABBRICATO -D- COSTITUITO DA 4 ALLOGGI
DELL'INSEDIAMENTO PEEP PER REALIZZARE
4 FABBRICATI DI COMPLESSIVI 19 ALLOGGI
IN BONASCOLA VIA CASALINA PER
COOP. SIULP VOLTERRA.

FABB. -D-

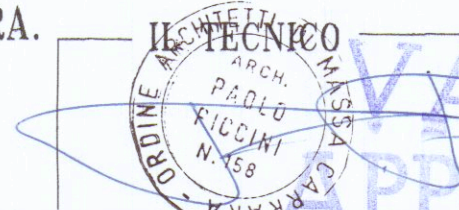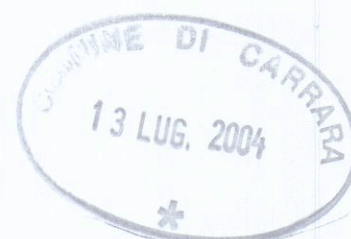


VARIANTE
APPROVATO

OGGETTO : IN VARIANTE		Foglio 76
SEZIONE A-A (TRASVERSALE)		Mappali :
SEZIONE B-B (LONGITUDINALE)		1068
		1065
TAVOLA N.ro:	COMMITTENTE:	SCALE: VARIANTE n°
5	Coop. EDILIZIA SIULP - VOLTERRA a r.l. Sede legale : Piazza 2 Giugno, 17 54033 Carrara (MS) Sede amm.va: CO.ABI.TUR. - Via V. Veneto, 165 19100 La SPEZIA Cod. Fisc. e Part. IVA 00538470451	1:100
		DATA: FEB. 2004

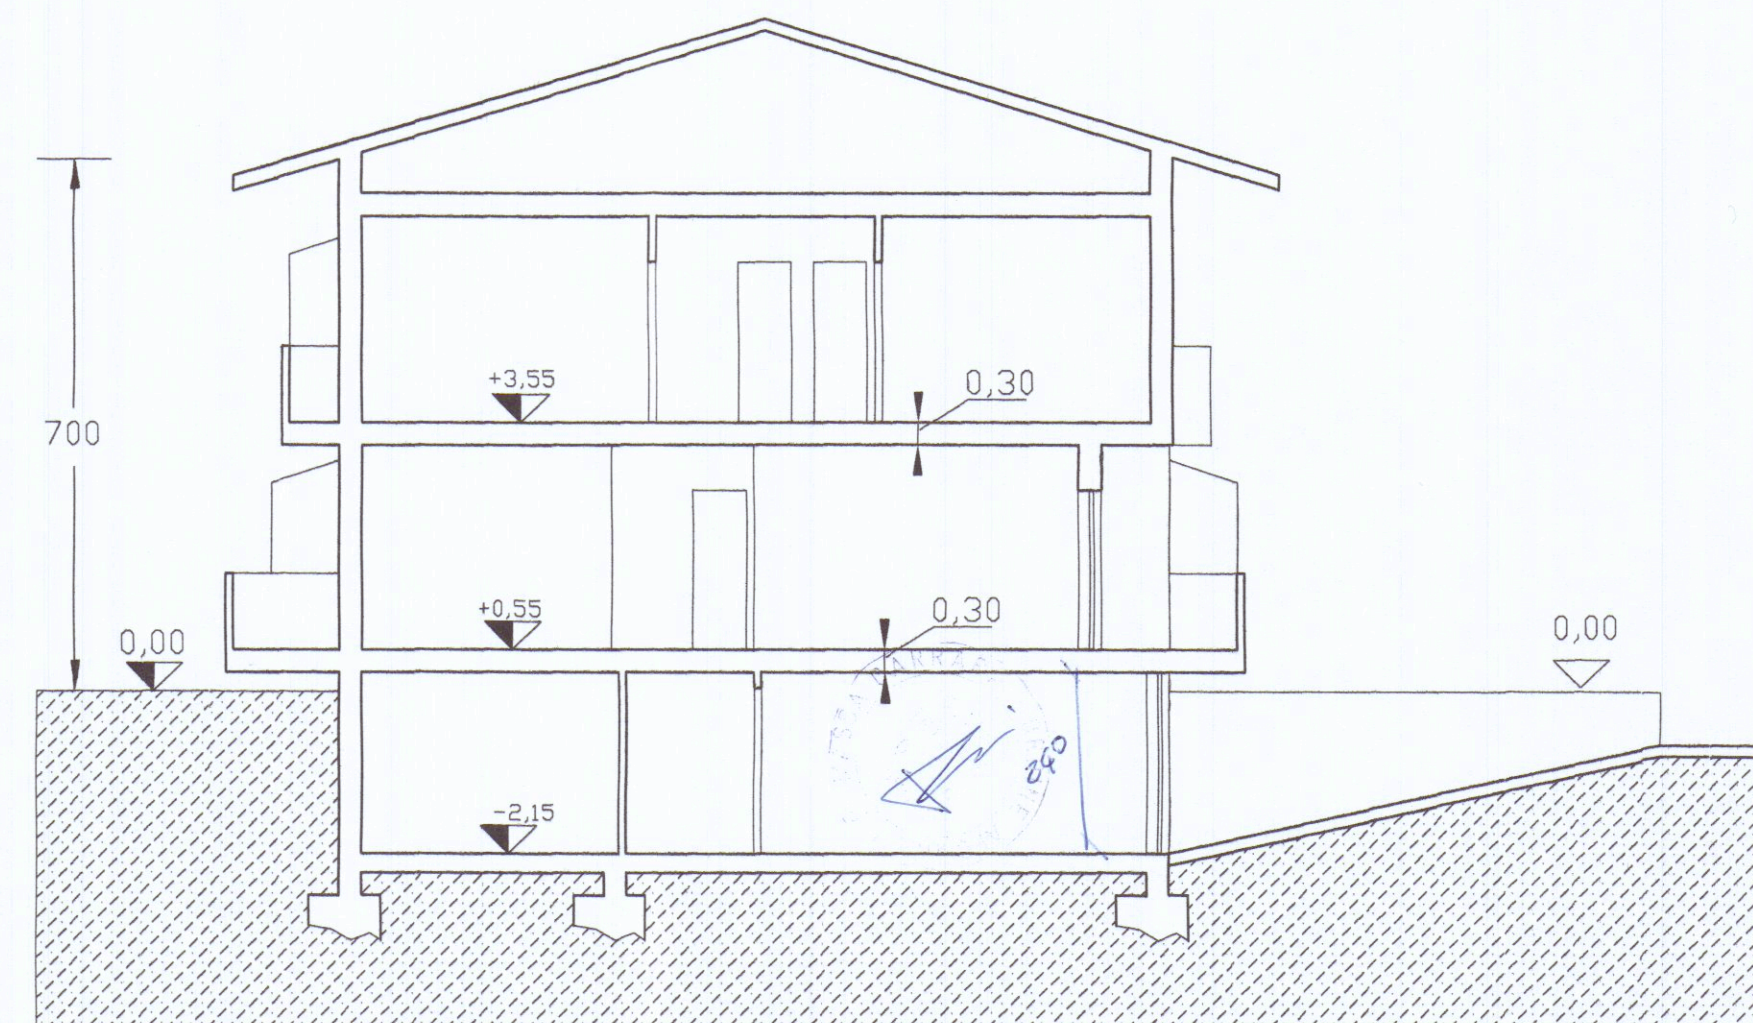

SEZIONE A- A

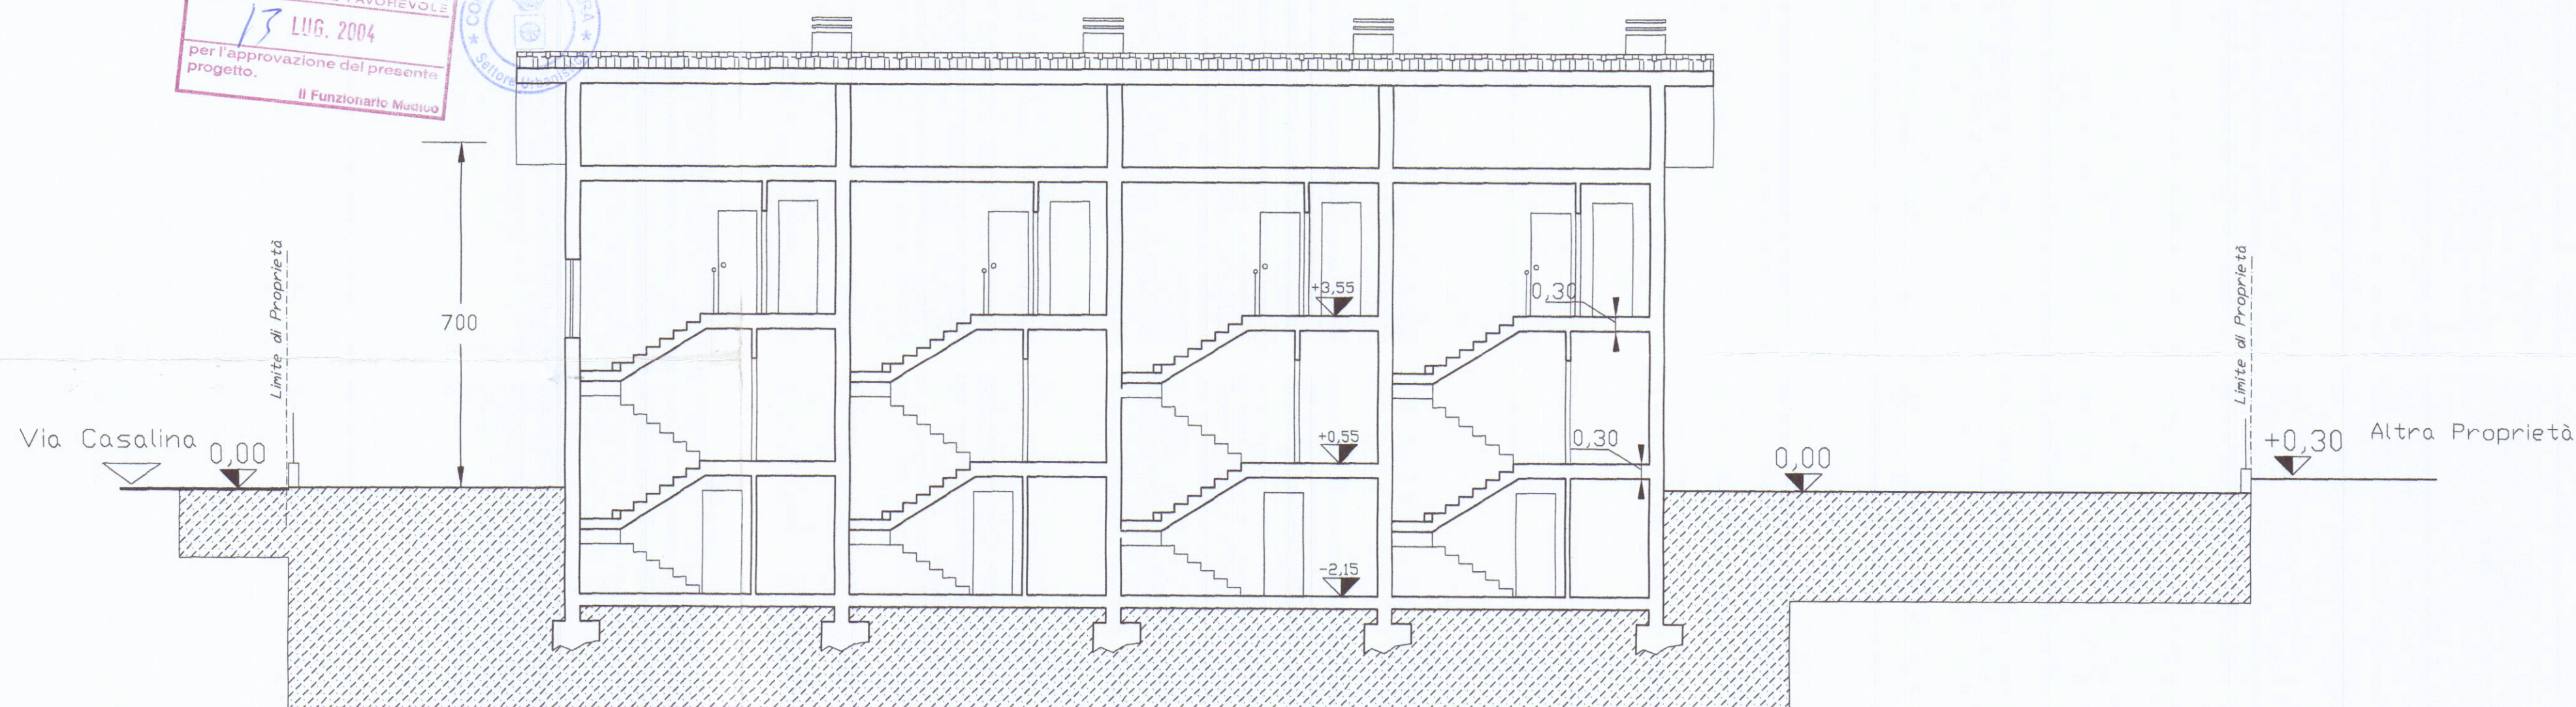

SEZIONE B-B