



SEZIONE LONGITUDINALE (AA')

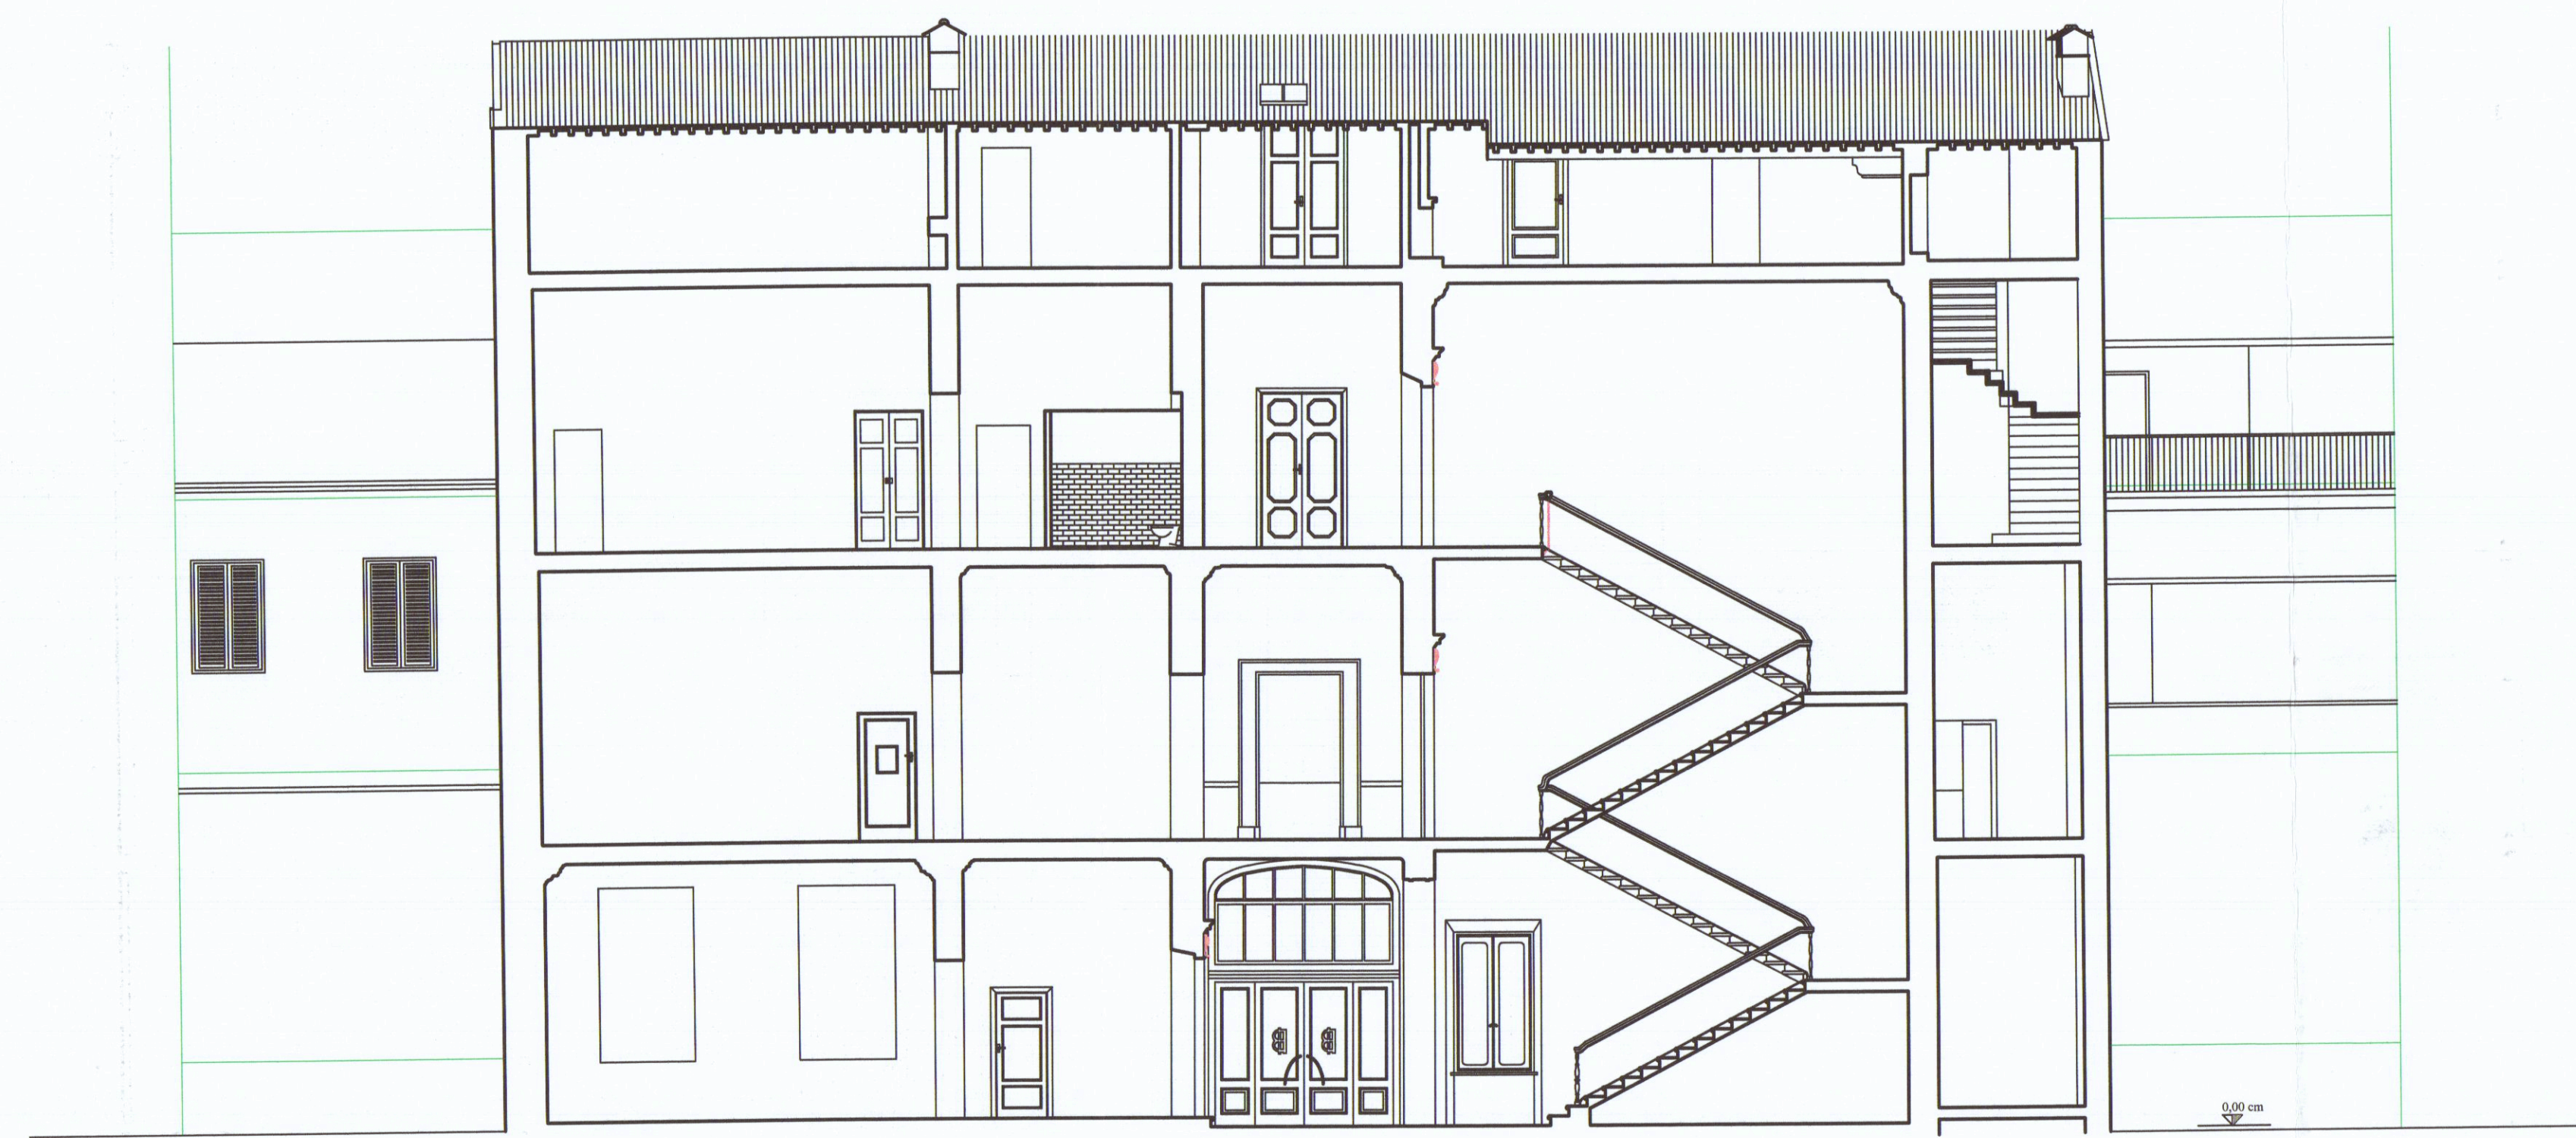

SEZIONE TRASVERSALE (BB')

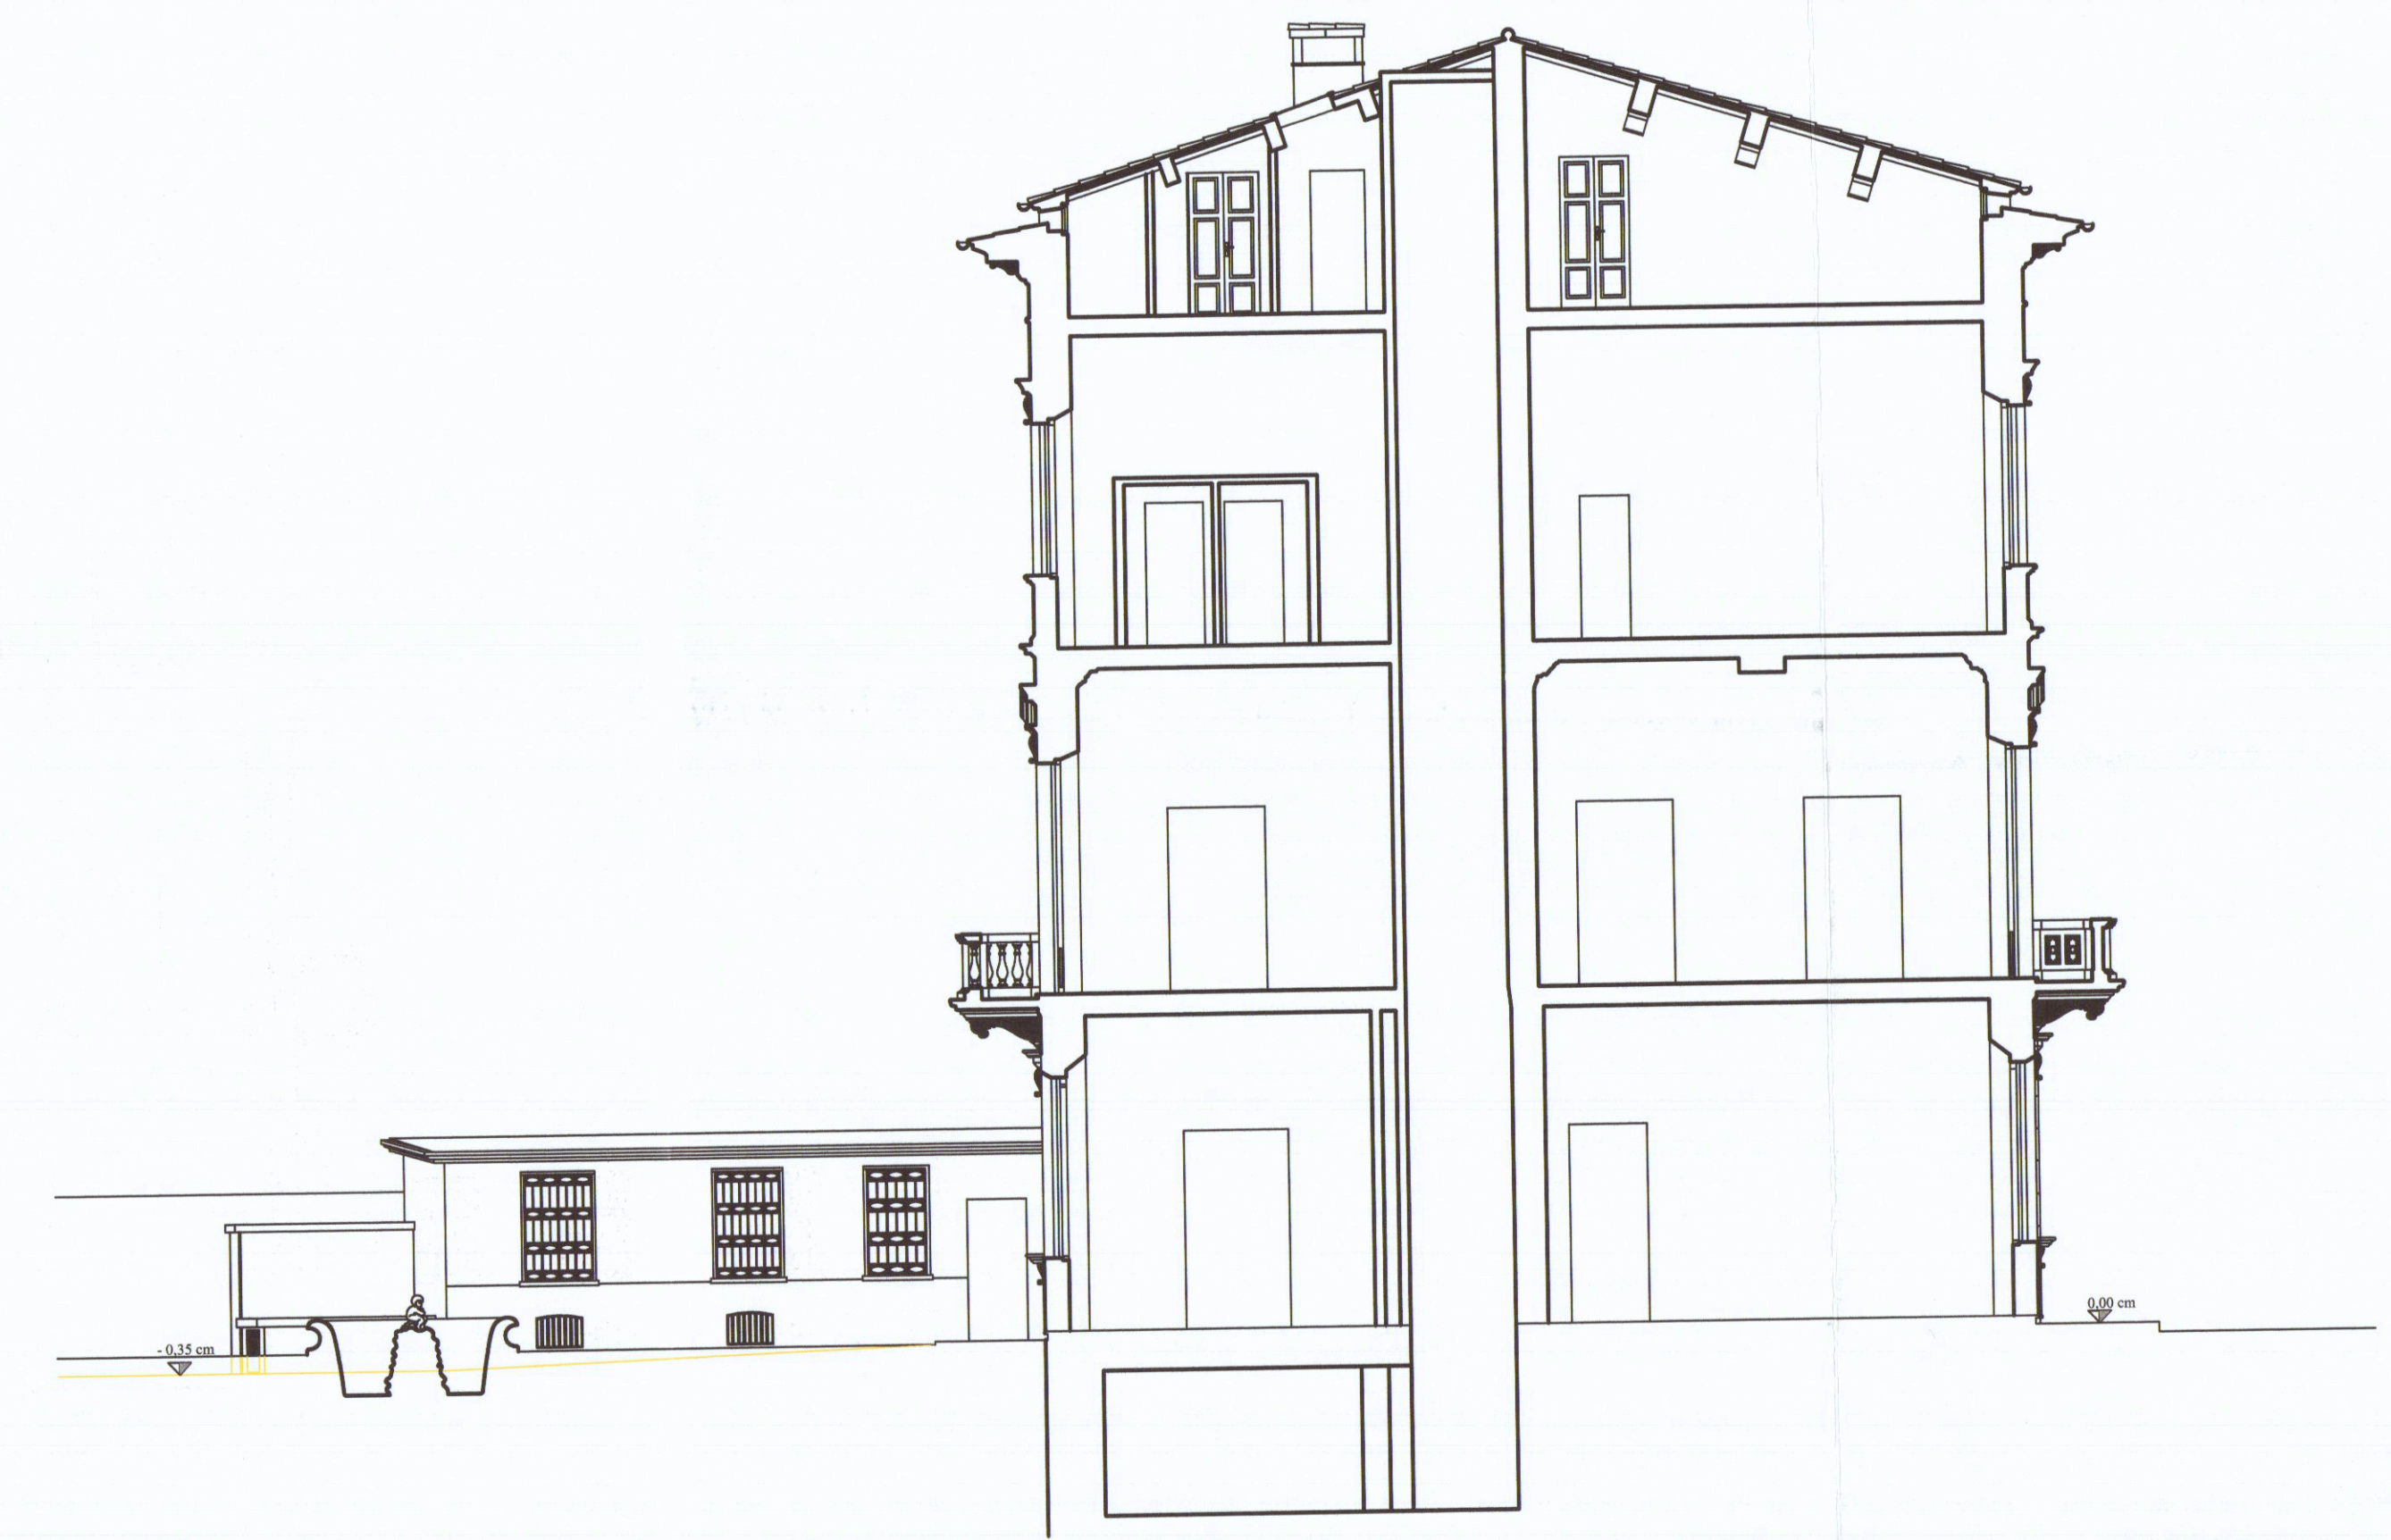


PROGETTO DI RESTAURO DELL'EDIFICIO
SITO IN CARRARA, VIA VERDI

COORDINAMENTO PER I BENI ARCHITETTONICI E
PER IL PAESAGGIO, CON IL P. REGIONALE
ARTISTICO ED ETNOANTROPOLOGICO PER LE
PROVINCIE DI LUCCA E MASSA CARRARA

28 MAR. 2006

POS. NE

N° 3830

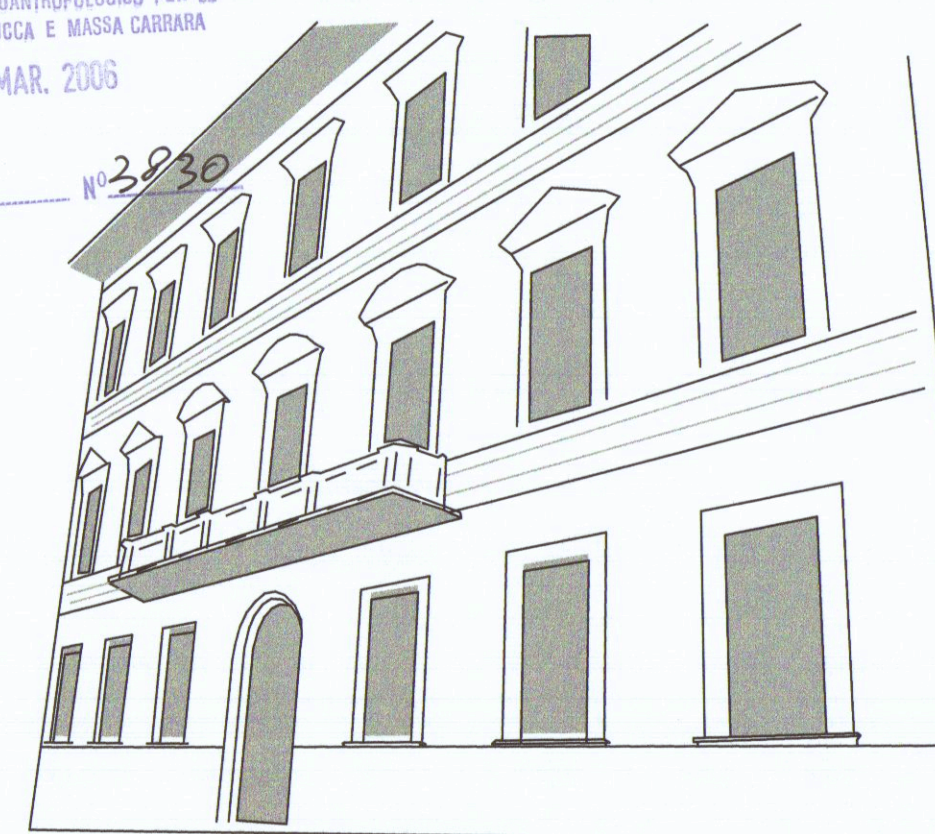

ELABORATI PROGETTUALI:

01 - RELAZIONE TECNICA DESCRITTIVA
02 - PLANIMETRIE GENERALI E COROGRAFIA
03 - RILIEVO ESECUTIVO PIANTE, SEZIONI, PROSPETTI, COPERTURA:
03A - Piano terra, primo
03B - Piano secondo, piano sottotetto
03C - Sezioni A-A', B-B'
03E - Prospetti
03F - Repertorio fotografico

04 - PROGETTO ESECUTIVO:
04A - Piano terra, primo
04B - Piano secondo, piano sottotetto
04C - Sezioni A-A', B-B'
04E - Prospetti
04F - Repertorio fotografico

05 - ELABORATI DI RAFFRONTO:
05A - Piano terra, primo
05B - Piano secondo, piano sottotetto
05C - Sezioni A-A', B-B'
05E - Prospetti



OGGETTO DELLA TAVOLA:

IPOTESI DI PROGETTO:
SEZIONI A-A' e B-B'

SCALA:

1:100

TAVOLA:

04C

RICHIEDENTE:

Fondazione Cassa di Risparmio di Carrara

Via Roma 2 - CARRARA tel. 0585/775216

PROGETTO:

UFFICIO TECNICO GRUPPO BANCA CARIGE

RICCHEBONO

ARCHITETTO

N° 091

PROGETTISTI:

ING. LORENZO LA TERRA

ARCH. MARCO RICCHEBONO

VISTO SI APPROVA
IL SOPRINTENDENTE