

A. B. C.
n. 878

COMUNE DI APUANIA

3

UFFICIO DI Comune

COMMISSIONE EDILIZIA

Pratica del Sig. Godardi Francesco

Costruzione di una autorimessa
a Marina di Camaro. Via Bassano

RELATORE: _____

STAMPERIA PAPI E CARROZZI

NOTE: UFFICIO TECNICO


RELAZIONE

Trattasi della costruzione di un autorimes-
sa in zona destinata dal Piano Regolatore
a villini.

Il fabbricato verrebbe costruito in aderen-
za ad altro già esistente.

NOTE: UFFICIALE SANITARIO

*dec. 283 GM. del 30/4/53
approv. alle commissioni
coordinatore*

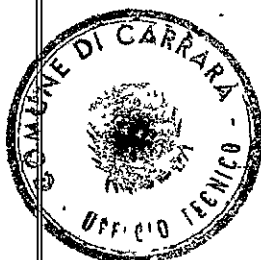

IL RELATORE

COMMISSIONE EDILIZIA

Decisione: del 22-4-1953

*Fare favorevole. Gradimento di autorimes-
sa il progetto dovrà essere approvato dal
Comitato Municipale.*

L'INGEGNERE CAPO

ASSESSORE AI LL. PP.


Apuania, li _____

IL SINDACO

Prot. N.º 9788
Clas. 103/C



UFFICIO TECNICO COMUNALE
CARRARA
Prot. N.º 629
Data 10-4-1953

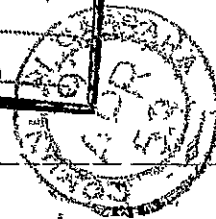

Ill.mo Signor Sindaco del Comune di

C a r r a r a

Il sottoscritto BOCAZZI Francesco residente a Marina di Carrara Via Bassagrande rivolge domanda alla S.V. per ottenere il permesso di costruire sul proprio terreno sito nella suddetta località, una autorimessa conforme al progetto allegato.


Il sottoscritto confida in un benevole accoglimento della presente domanda in considerazione soprattutto che nella zona non esiste alcun locale del genere.

Con osservanza

Bozzini
5


Marina di Carrara 6 Aprile 1953.

PROGETTO PER LA COSTRUZIONE DI UN PICCOLO FABBRICATO DA ADIBIRSI
AD AUTORIZZAZIONE DI PROPRIETÀ DEL SIG. BOGAZZI FRANCESCO - MARINA DI CARRARA
VIA BASSAGRANDE
~ SCALA 1:100 ~

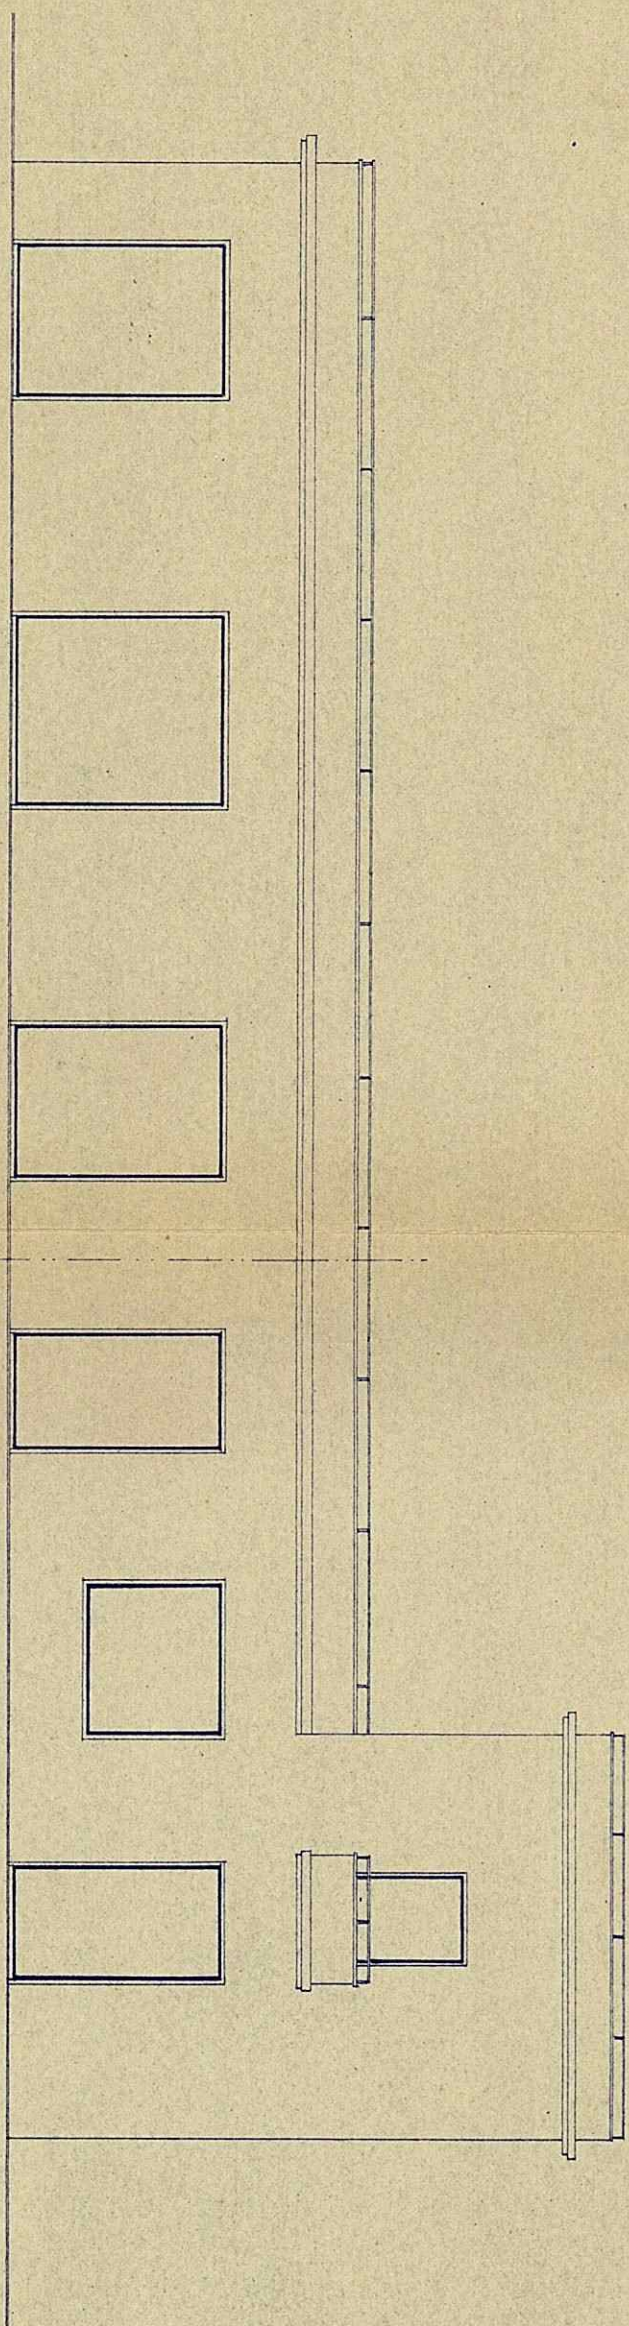

PROSPETTO

ESISTENTE

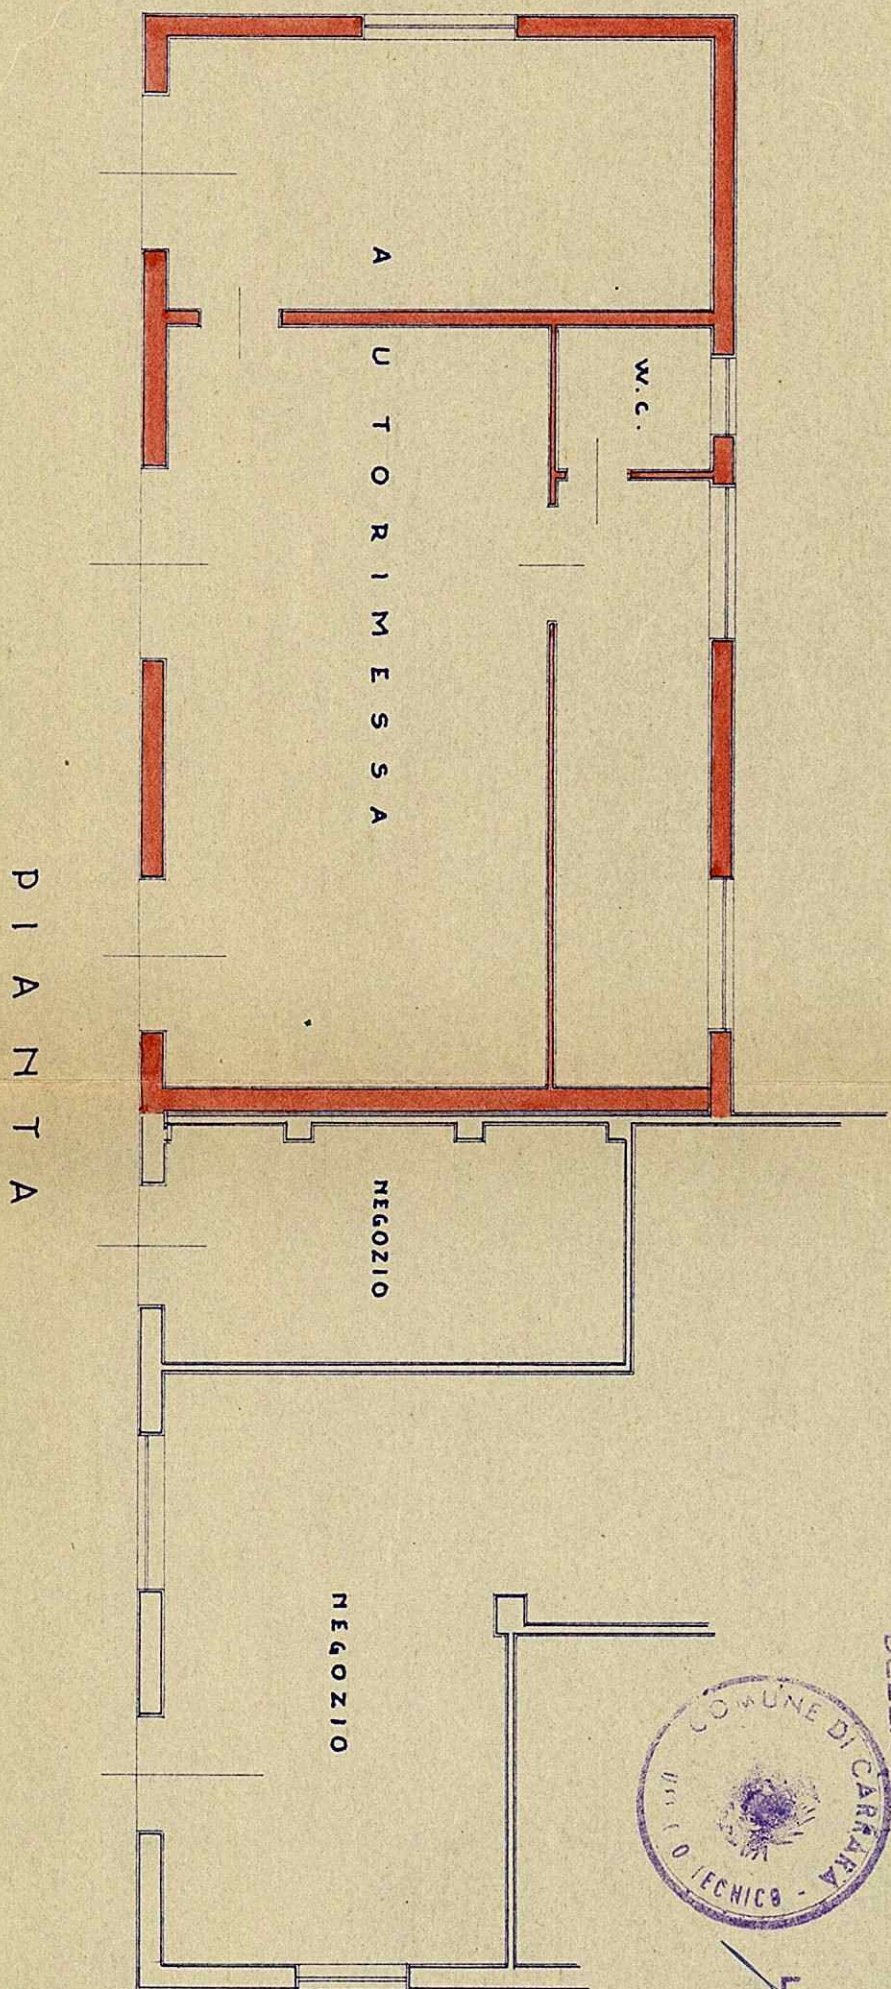

L'INGEGNERE CAPO
Debellis

APPROVATO CON DELIBERA N° 283
DELLA G. M. IN DATA 20-6-1933

PIANTA

Debellis



PLANIMETRIA
SEZIONE A FOGLIO 7
SCALA 1:2000

