PROGETTO DI UN FABBRICATO DI CIVILE ABITAZIONE

DA EDIGERSI IN VIA BAIAGRANDE

MARINA DI CARRARA

PROPRIETÀ: MENCONI MINERVA ANGIOLINA

APPROVATO

IL PROGETTISTA:
Dott. Arch. ATTILIO DANI

PIANTA RECINZIONE

PIANTA RECINZIONE

SMALTIMENTO LIQUAMI

Ⓐ ENEL -------

Ⓑ ACQUA .....

Ⓒ GAS ---------
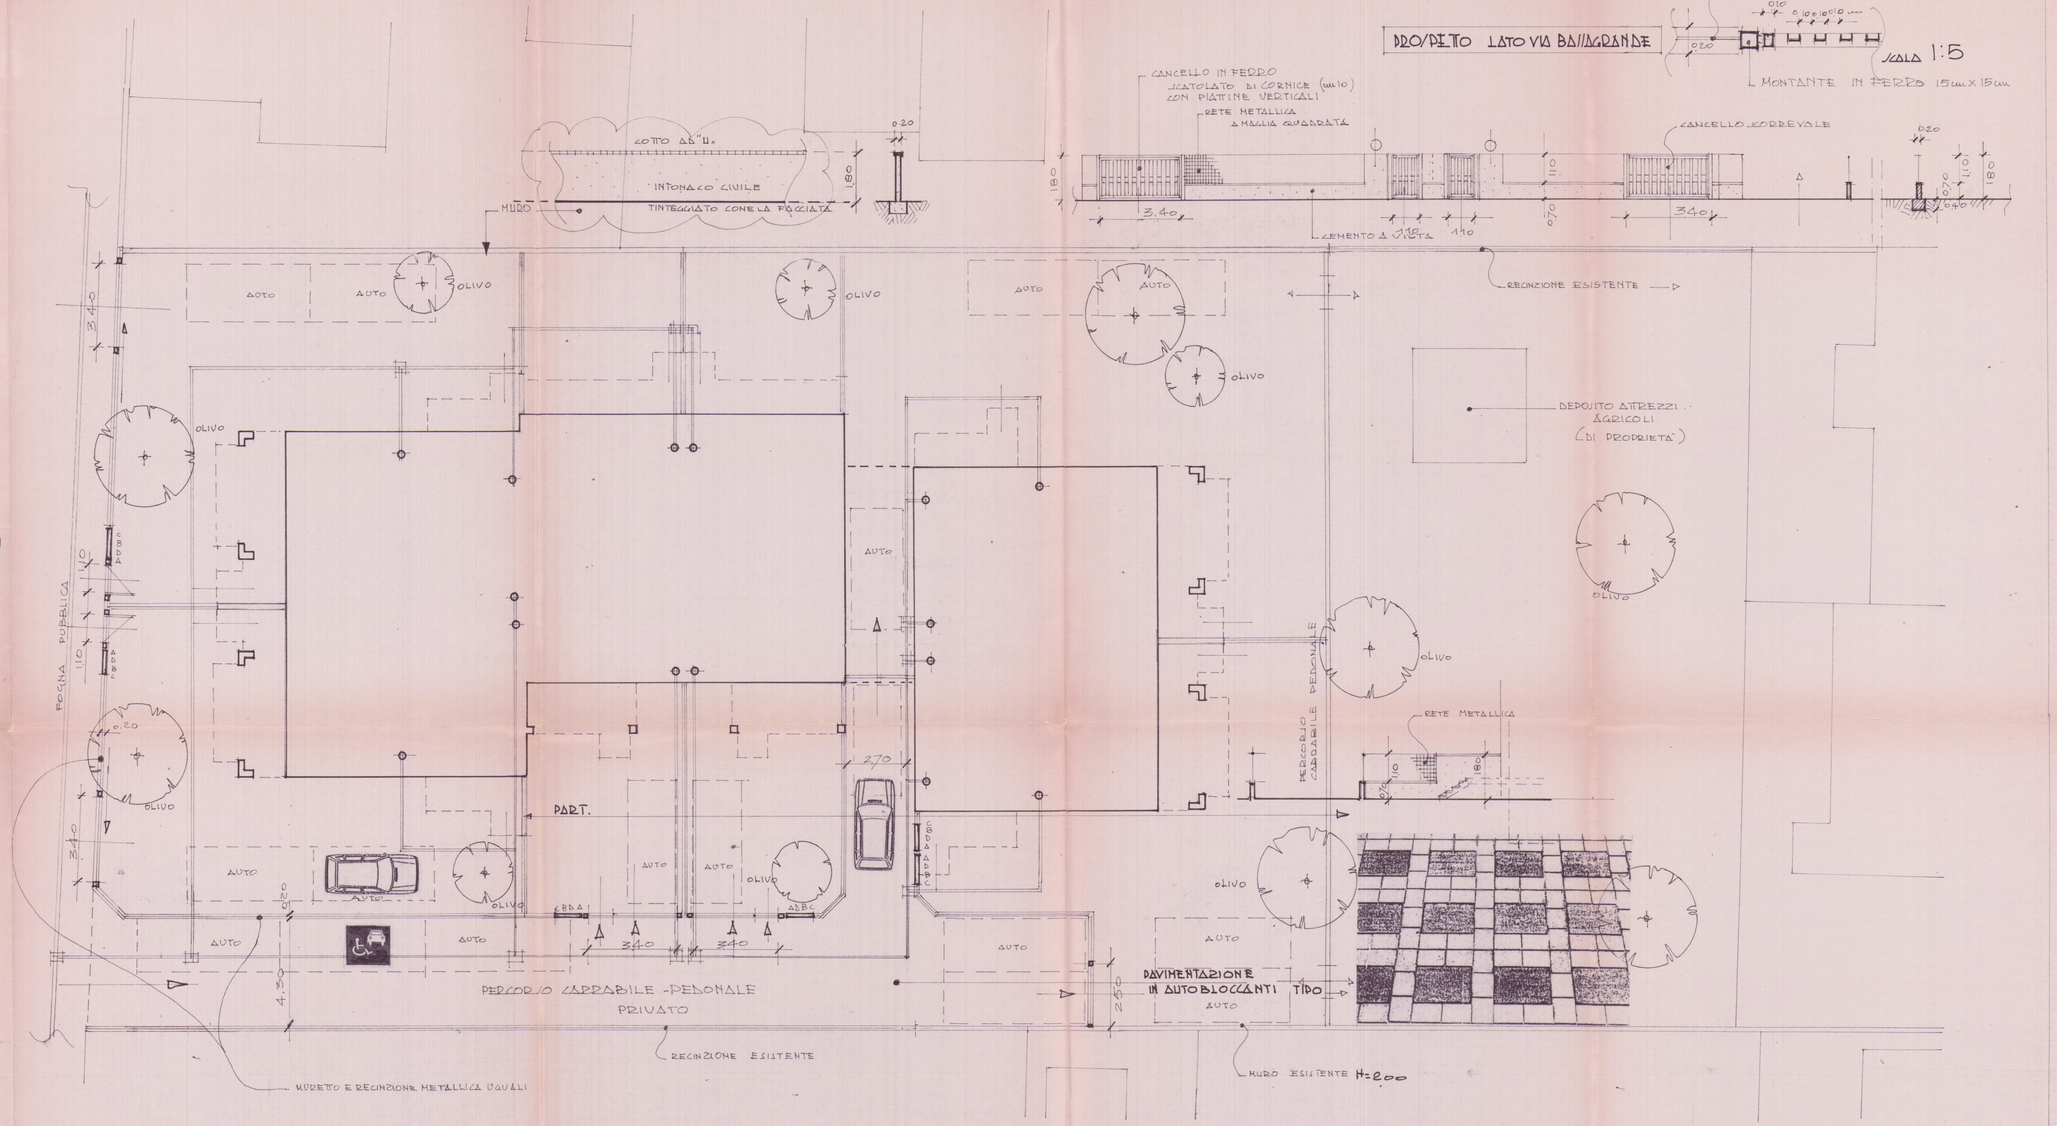
Ⓓ SIP .....