


TIZIANO S.A.S. - via Pellicceriaio Firenze
oggetto: variante al fabbricato per civile abitazione e negozi
previsto in Carrara localita' Monterosso (foglio n° 41
particella n° 153-152 ecc.) via B. Conti- via di P.R.G. —
Approvato su parere n° 40 della C.C.C. del 3-11-82 e concessione
Prot. n° 23042/1926 1982 - Anno 1984 pratica n° 235 —
progettista: dott. arch. emilio nelli - Carrara

Ordine degli Architetti di Massa-Carrara
dott. arch. NELLI EMILIO 45
Ced. Fisc. NIL MLE 24506 B632P

PAPERE FAVOREVOLE CONDIZIONATO
(V Nota allegata del 21-1-82 p. 101/5894
Massa, 21-01-1982 IL COMANDANTE
p. g. m.

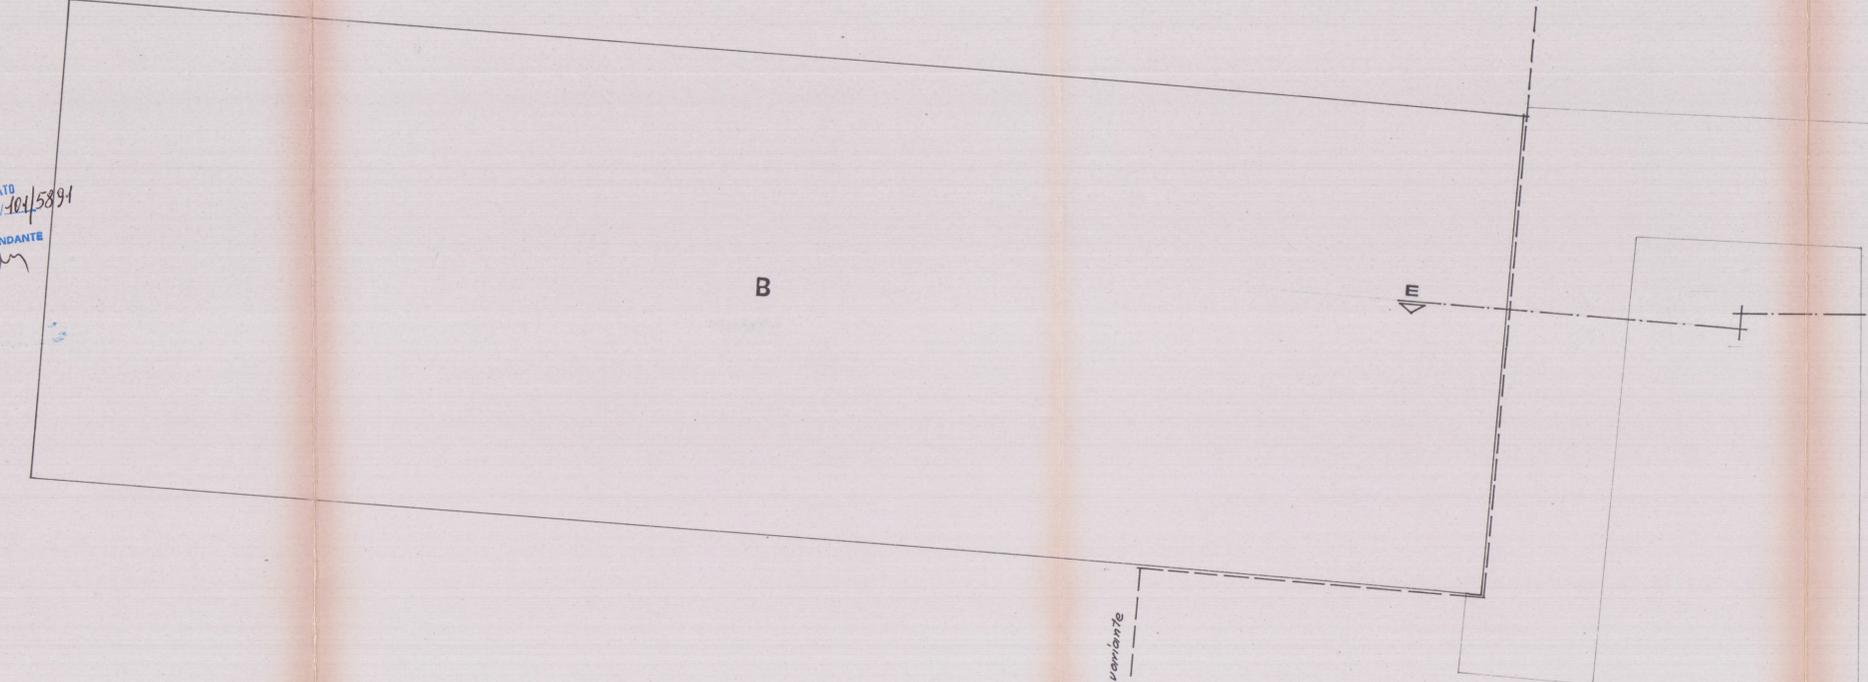

limite della zona interditta alla variante

