

COMUNE	CARRARA	
LOCALITA'	D.E.P. MARINA DI C.	
COOPER - CASIRA	PROGETTO:	
VIA B. BANDINELLI n°13	PER LA COSTRUZIONE DI 12 ALLOGGI	
54033 CARRARA	DI CIVILE ABITAZIONE	
OGGETTO	PROSPETTO NORD - PROSPETTO OVEST	
N. RP.	UFFICIO TECNICO DELLE COOPERATIVE	
	CORSO C. ROSSELLI, 17 - CARRARA - TEL. 74504	
9	SCALA 1:100	PROGETTISTI: Dott. Arch. RONALDI RENATO
TAVOLI	DATA 1 AGO. 1979	



21 AGO. 1979



APPROVATO
 CONTROLLATO
 23 GEN. 1980



Indice del...
 43 del...
 23 GEN. 1980
 L'ING. CAPO

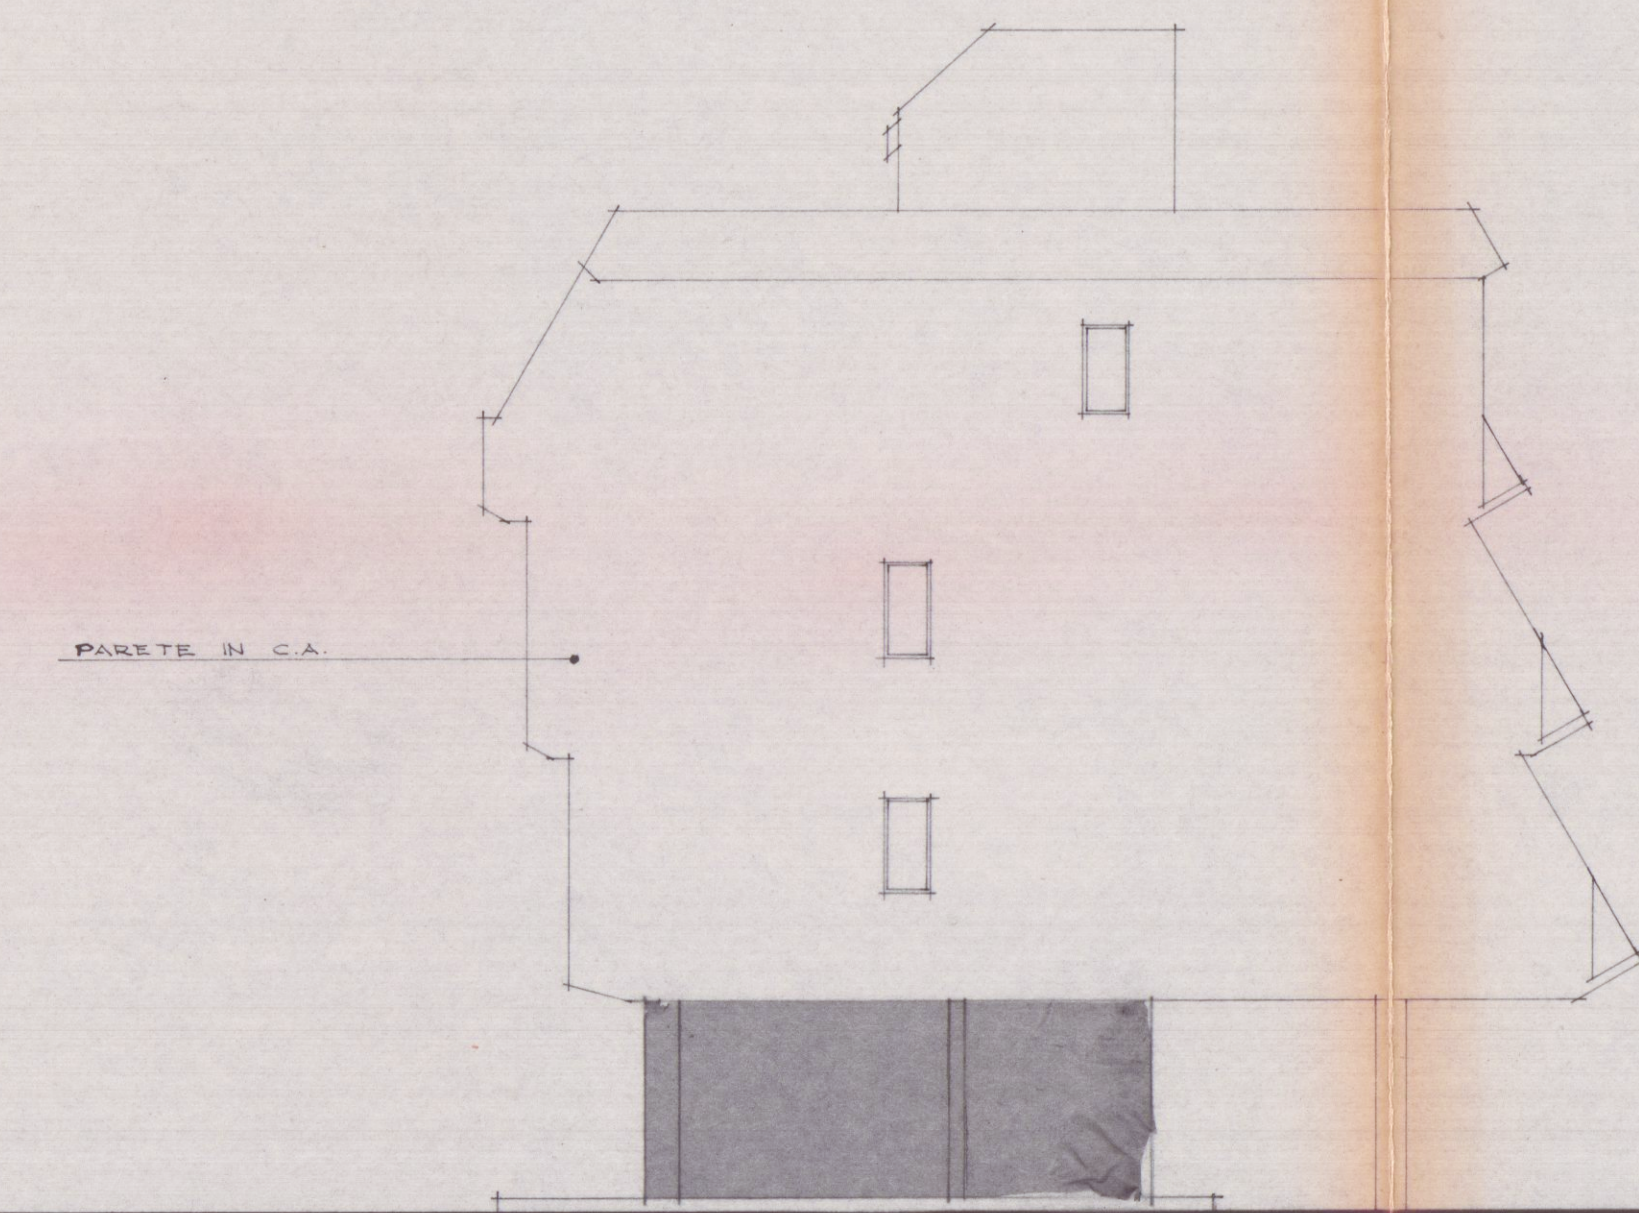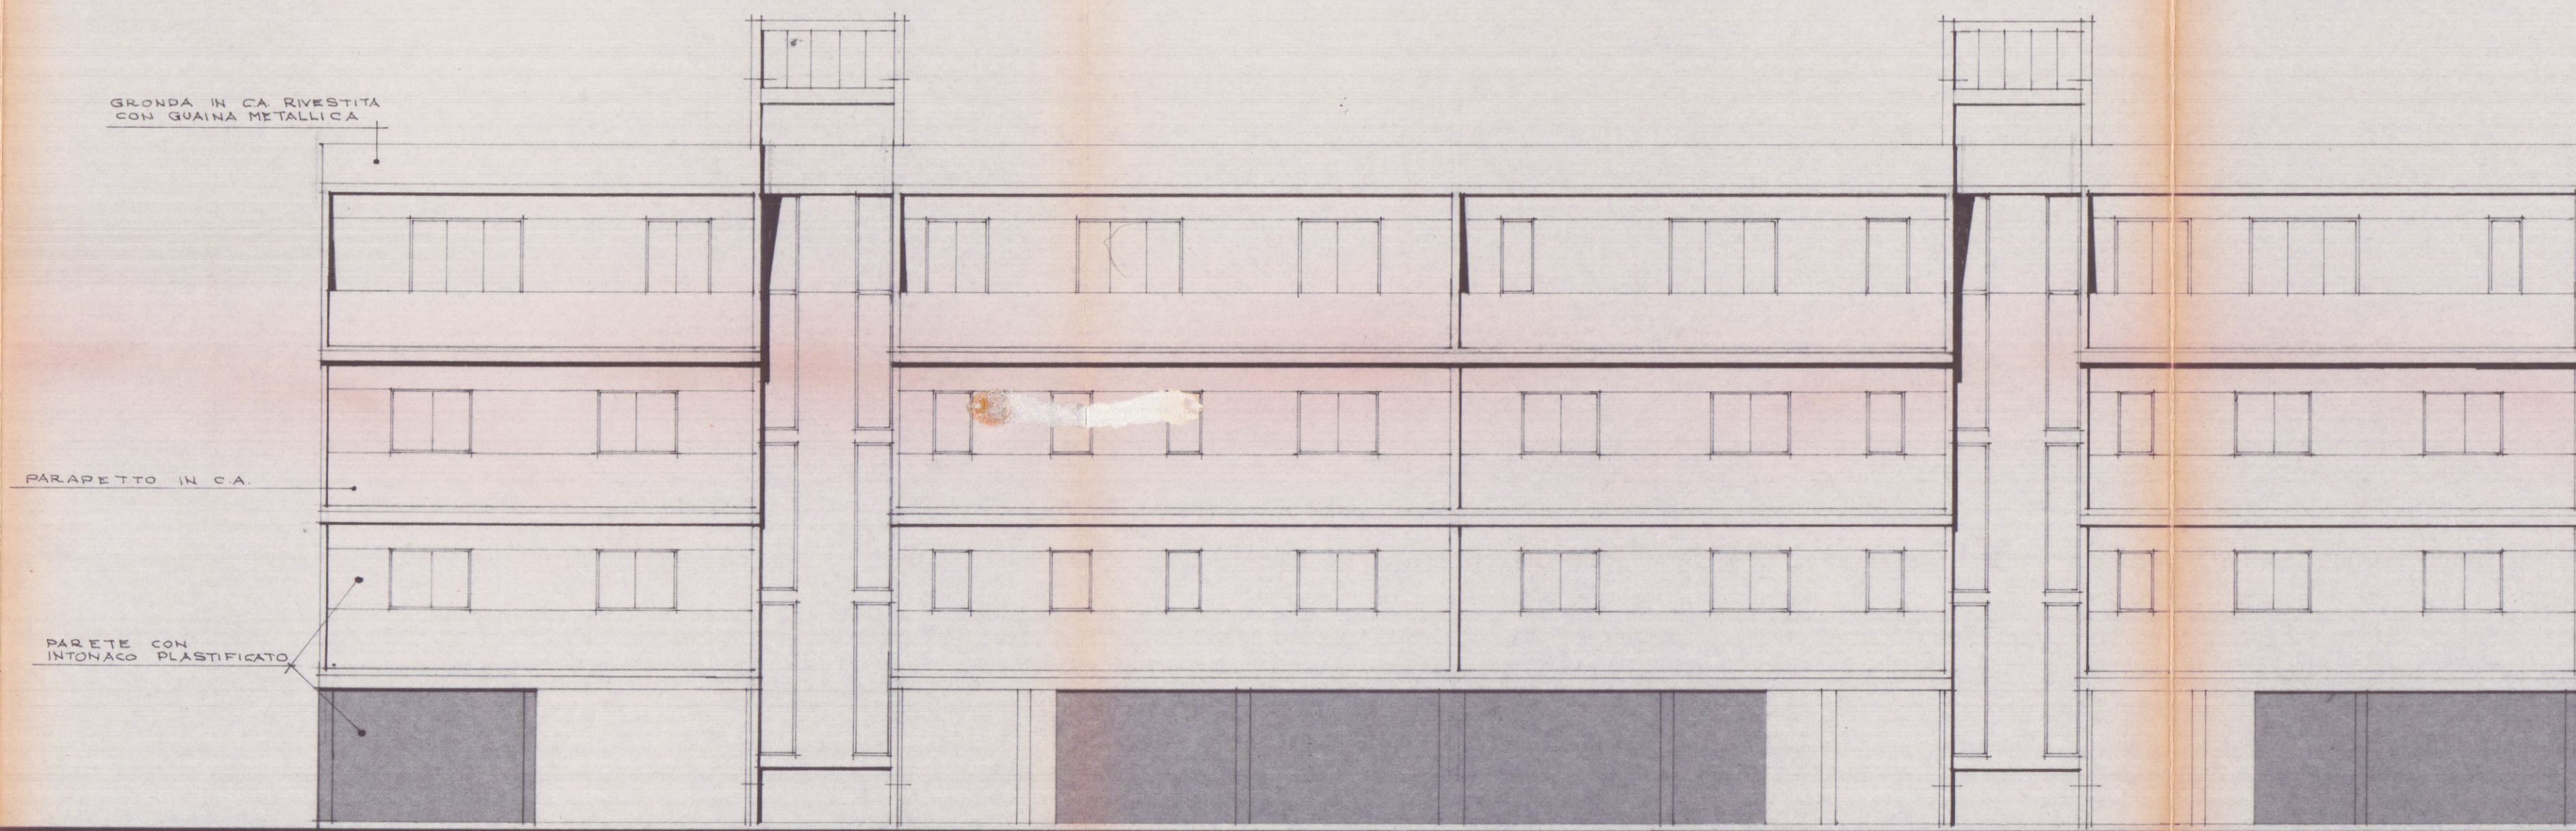

PROSPETTO OVEST