



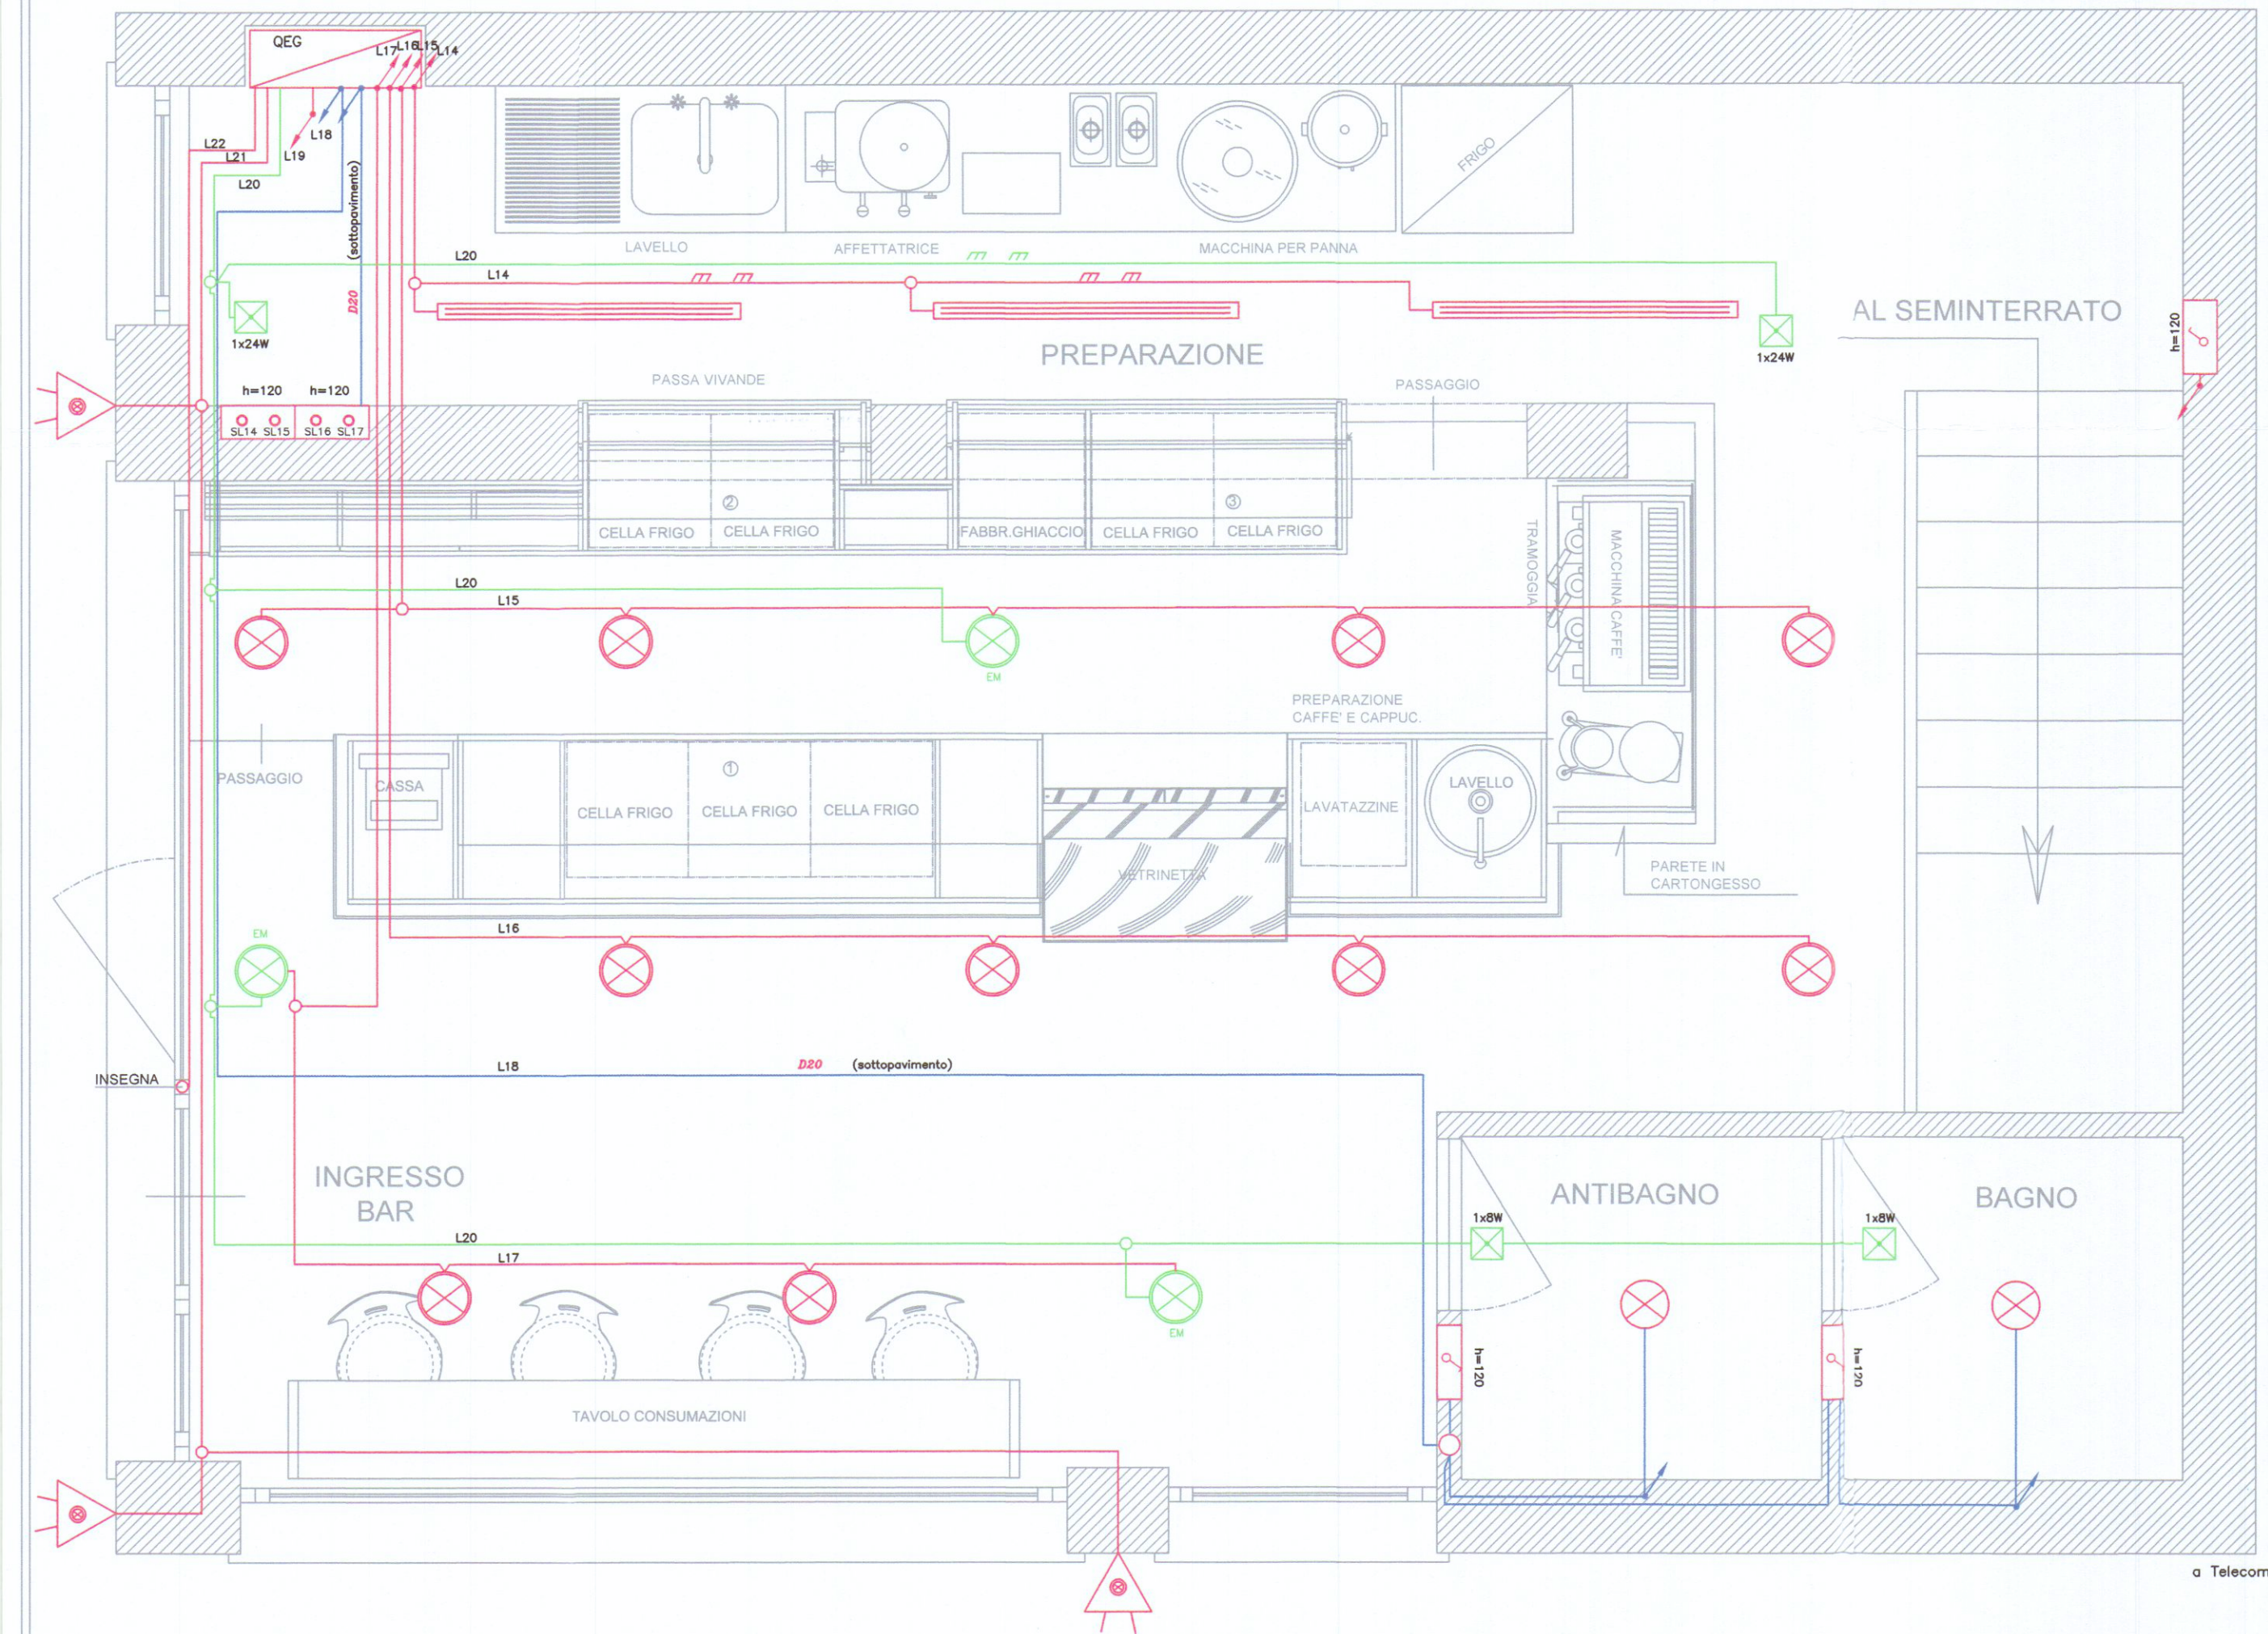

PIANTA LOCALE BAR - PIANO TERRA

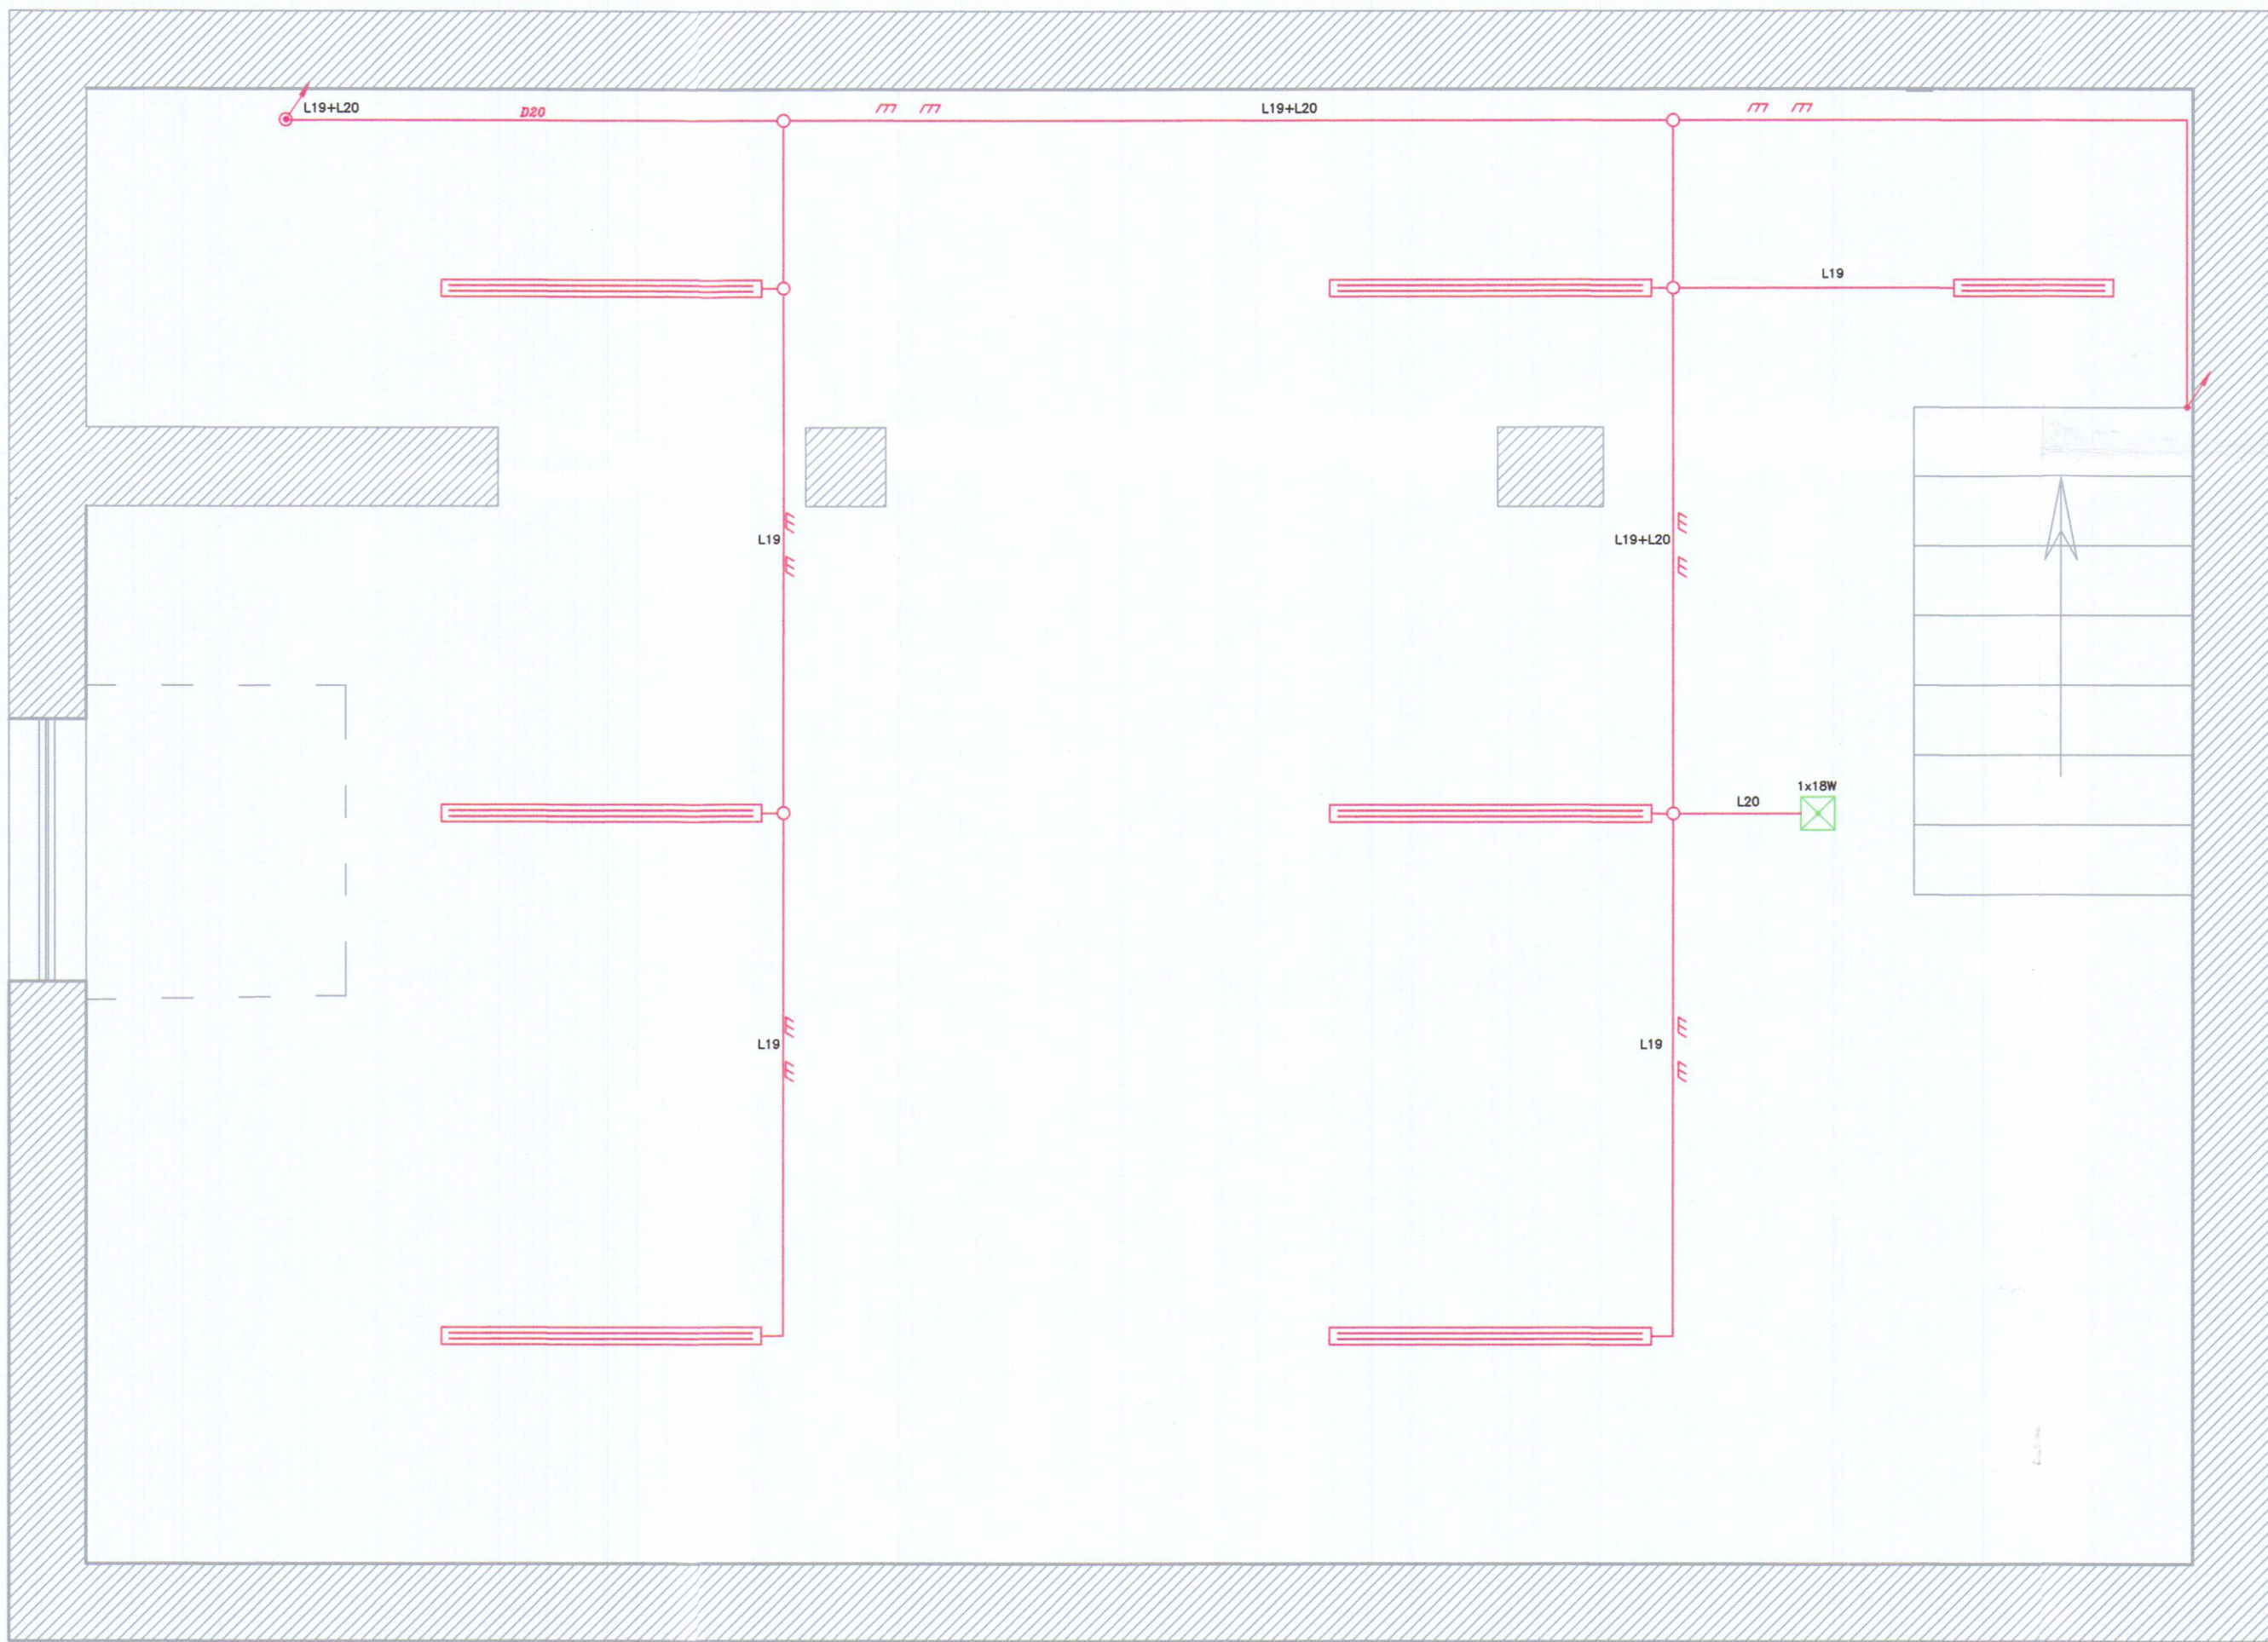

PIANTA LOCALE MAGAZZINO - PIANO SOTTOSTRADA

LEGENDA SIMBOLI

- FARETTO DA INCASSO CON VETRO PIANO - LAMPADA PL18W
- I.C.S. CON INVERTER E BATTERIE PER LUCE SICUREZZA
- PLAFONIERA A DOPPIO ISOLAMENTO CON LAMPADA PL9W-IP44

- GRUPPO AUTONOMO LUCE SICUREZZA CON LAMPADA PL8W
- I.C.S. CON LAMPADA PL18W
- I.C.S. CON LAMPADA PL24W

- APPARECCHIO DI ILLUMINAZIONE PER ESTERNO DA PARETE
- PLAFONIERA IP55 CON TUBI FLUORESCENTI LINEARI 2x36W
- PLAFONIERA IP55 CON TUBI FLUORESCENTI LINEARI 2x18W

- CASSETTE DI DERIVAZIONE
- PULSANTI COMANDO LUCI

- LINEA IN TUBO RIGIDO POSATA A VISTA
- LINEA IN TUBO FLESSIBILE POSATO SOTTOTRACCIA O SOTTOPAVIMENTO

- LINEA IN CAVO LUCE NORMALE POSATA SUL CONTROSOFFITTO
- LINEA IN CAVO LUCE SICUREZZA POSATA SUL CONTROSOFFITTO



REV.	DATA	REDATTO	CONTROLL.	APPROVATO	DESCRIZIONE
Ing. Roberto LONI					Via G. Mazzini, 63 - 19039 SARZANA (SP) Tel/Fax : 0187/822895 - e-mail: roberto.loni@libero.it
COMUNE DI CARRARA					
COMMITTENTE					
TREEFFE di Fabbiani Rosetta					
OPERA					CODICE PROGETTO
RISTRUTTURAZIONI INTERNE PER REALIZZAZIONE DI UN BAR					09ELE10018
UBICAZIONE					
VIA CAMPO D'APPIO,88 - LOC. AVENZA - CARRARA					
OGGETTO					
PROGETTO IMPIANTO ELETTRICO BAR MOITO					
IMPIANTO DISTRIBUZIONE LUCE NORMALE E DI SICUREZZA					
SCALA					
1 : 250					
DATA					
04.08.2009					
Note					
REV.					