
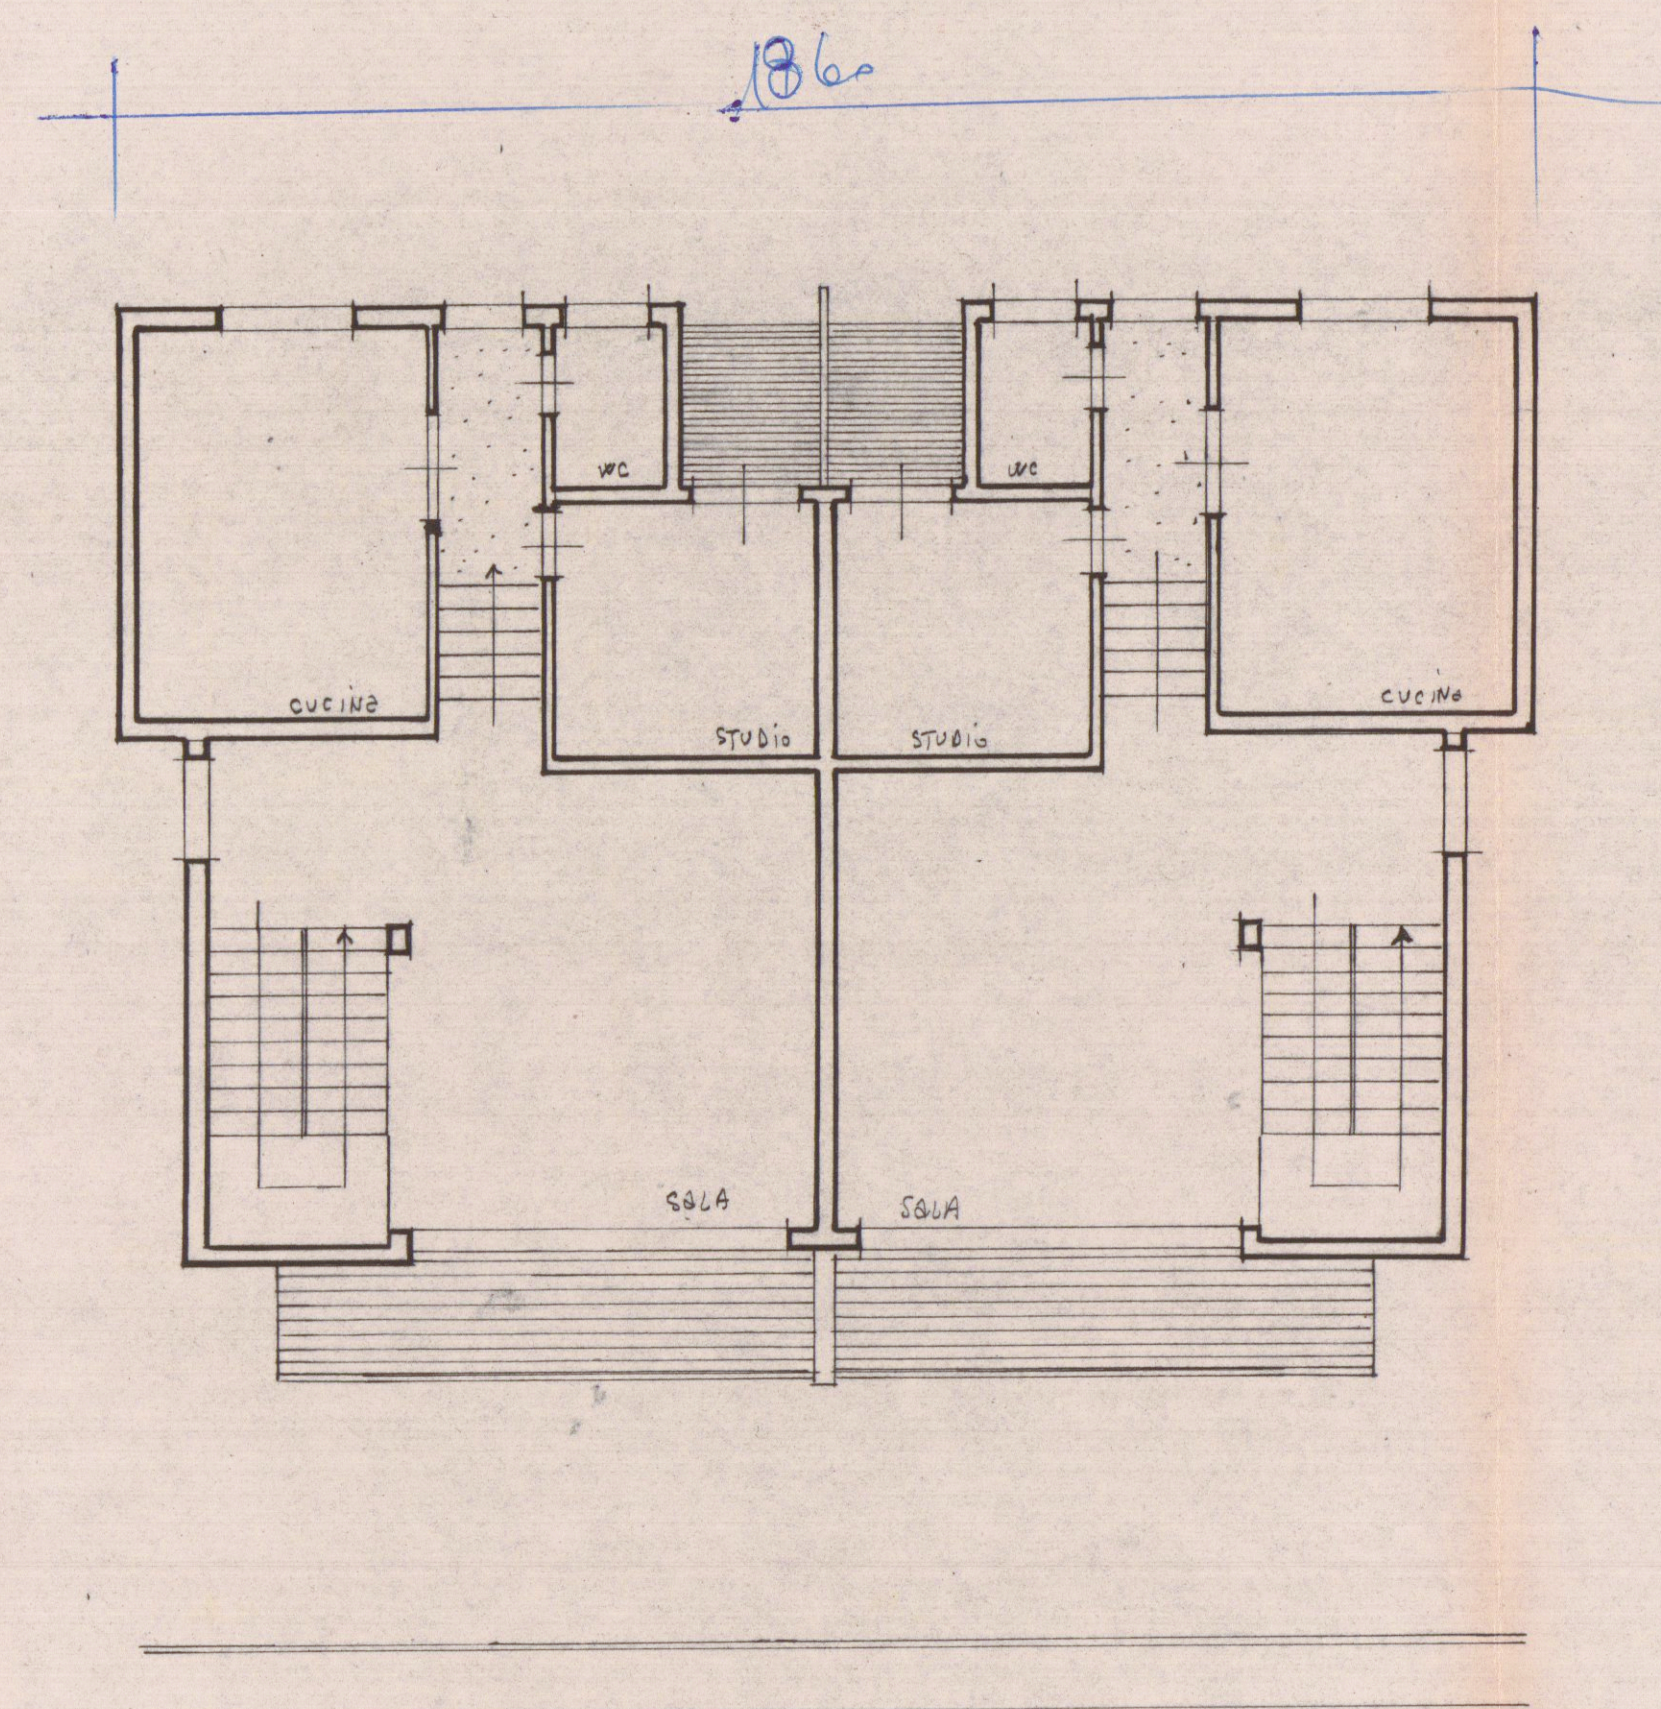
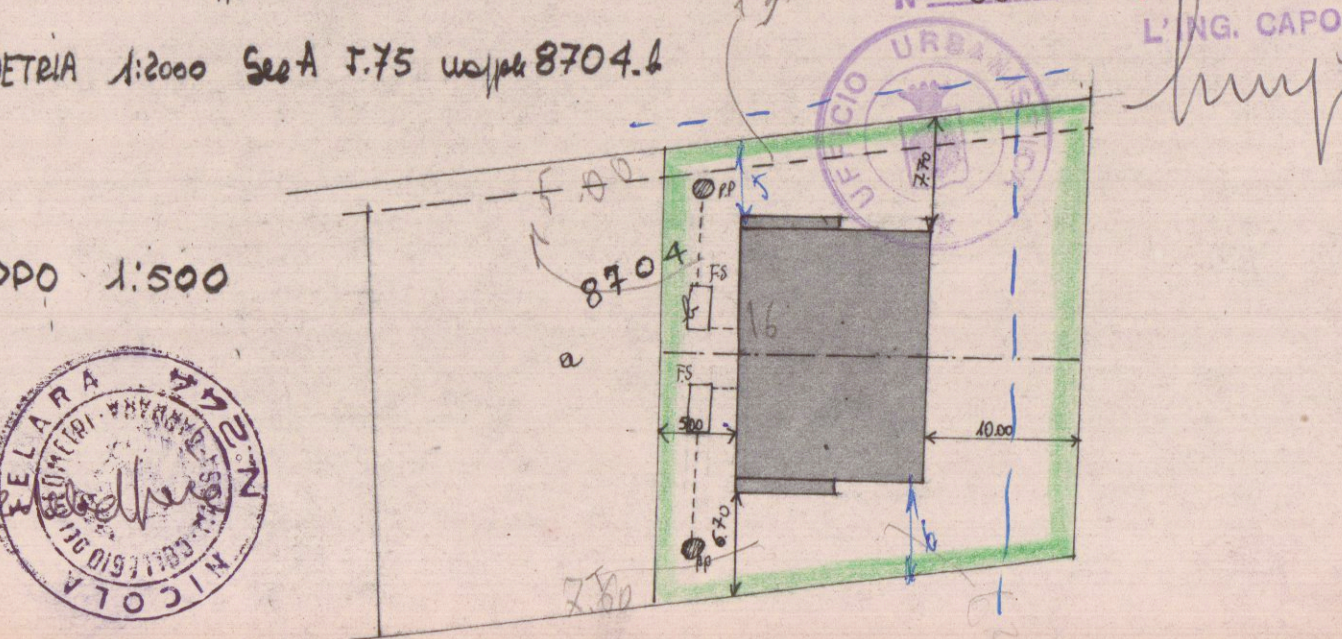



PROGETTO

PER LA COSTRUZIONE DI UNA CASA DI CIVILE
ABITAZIONE DA ERIGERSI IN MARINA DI CARRARA Loc.


MONZONE PROP. EL. SGG. VARELLI MARIA E MONTENAPOLI
APPROVATO **CONTROLLATO**
 IL TECNICO

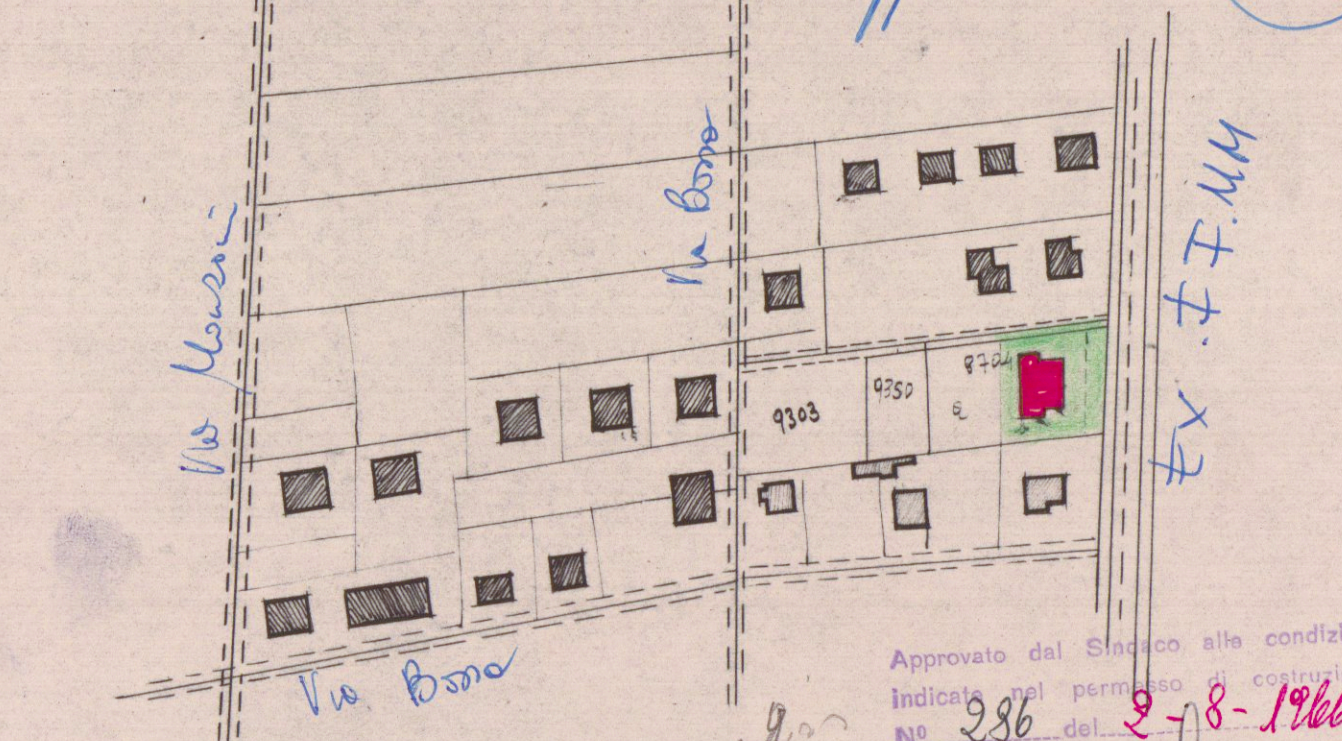


PIANTA PIANO RIALZATO

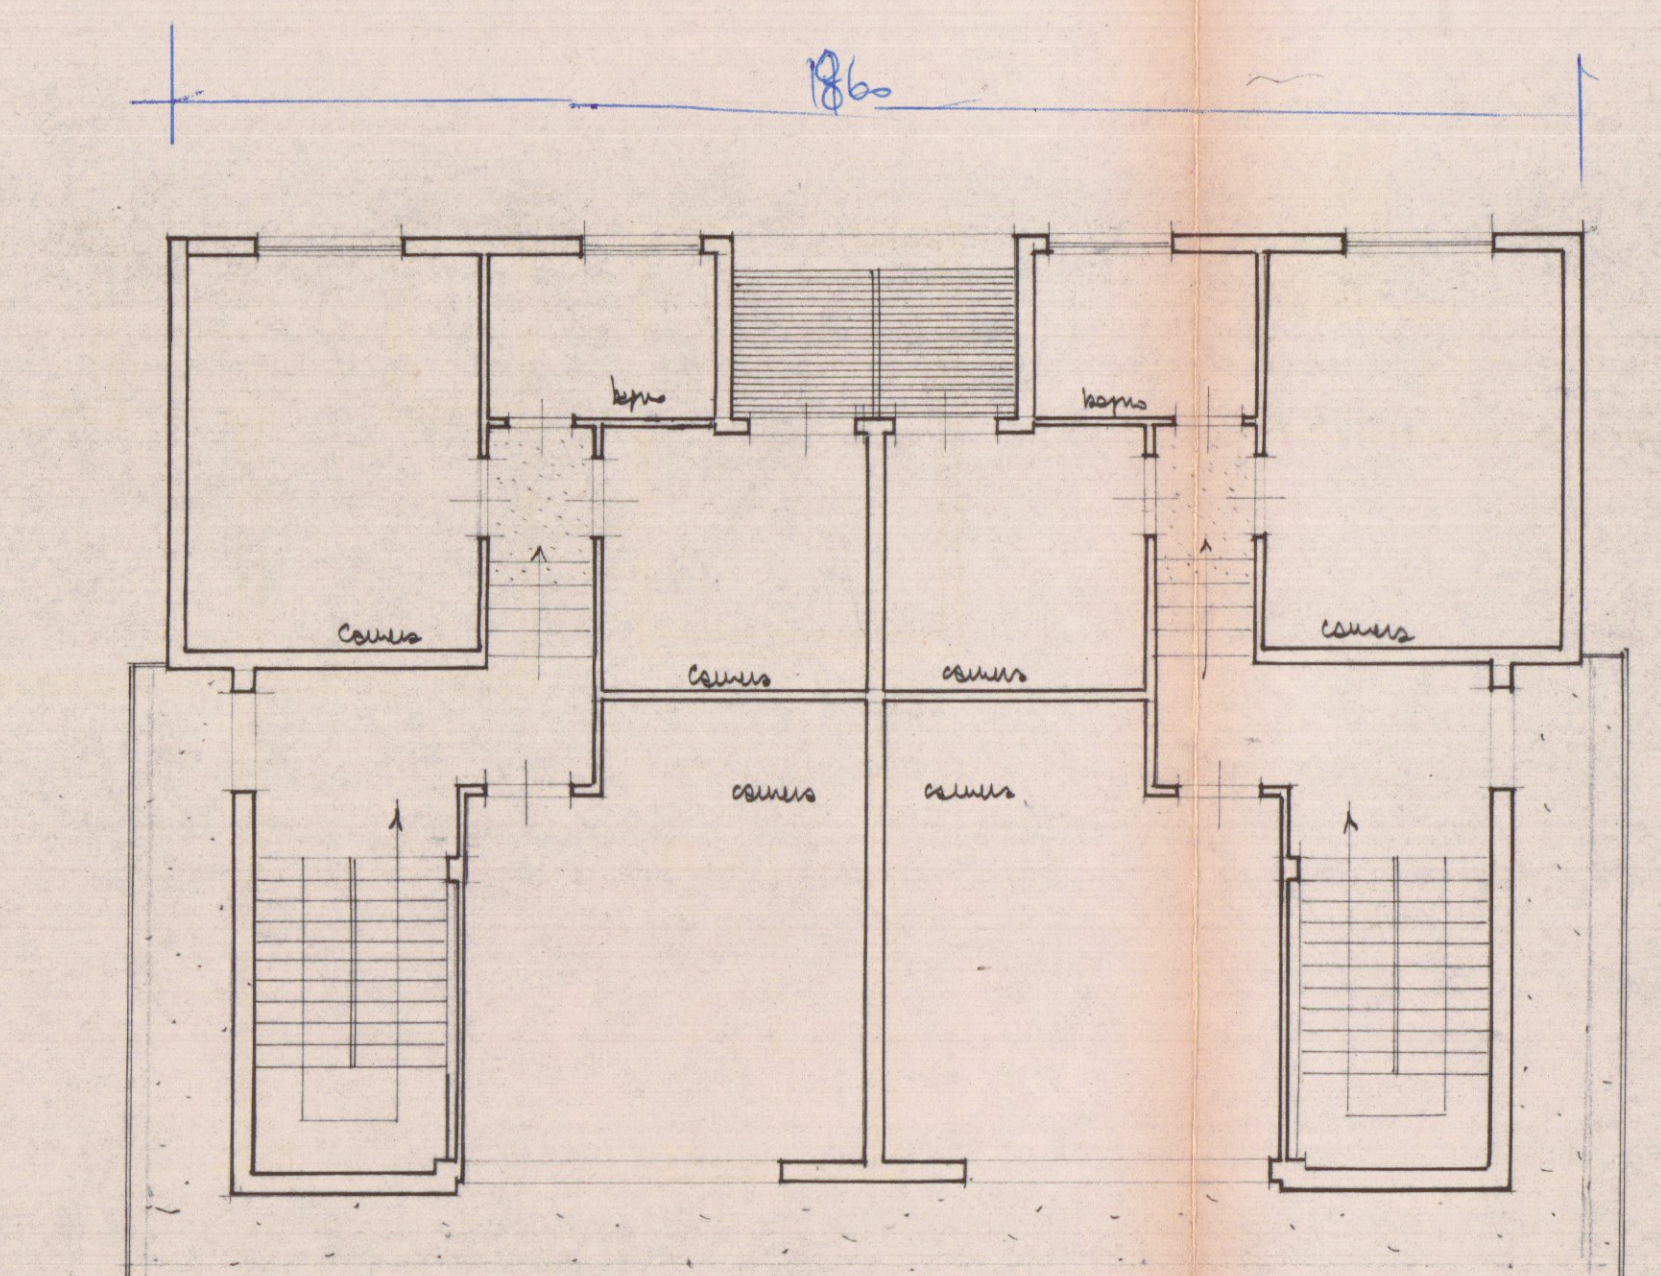


PIANTA PRIMO PIANO

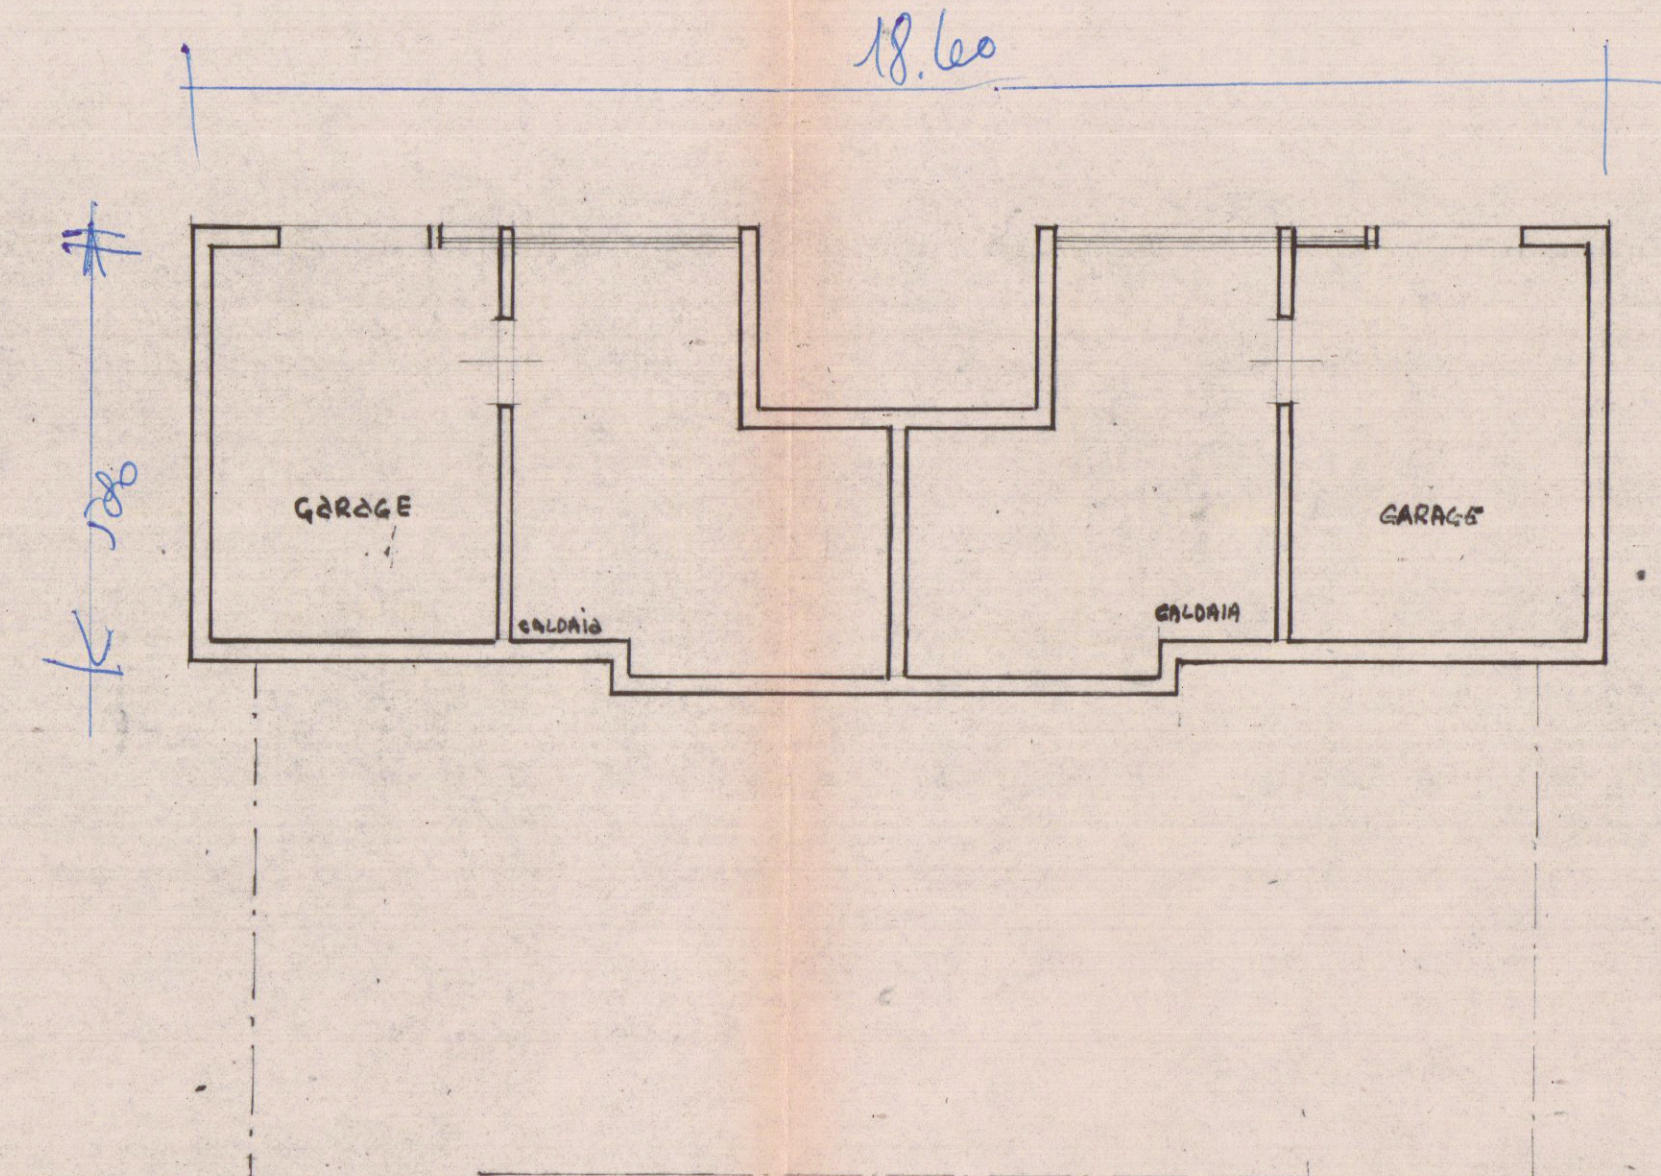


PIANTA SCANTINATO

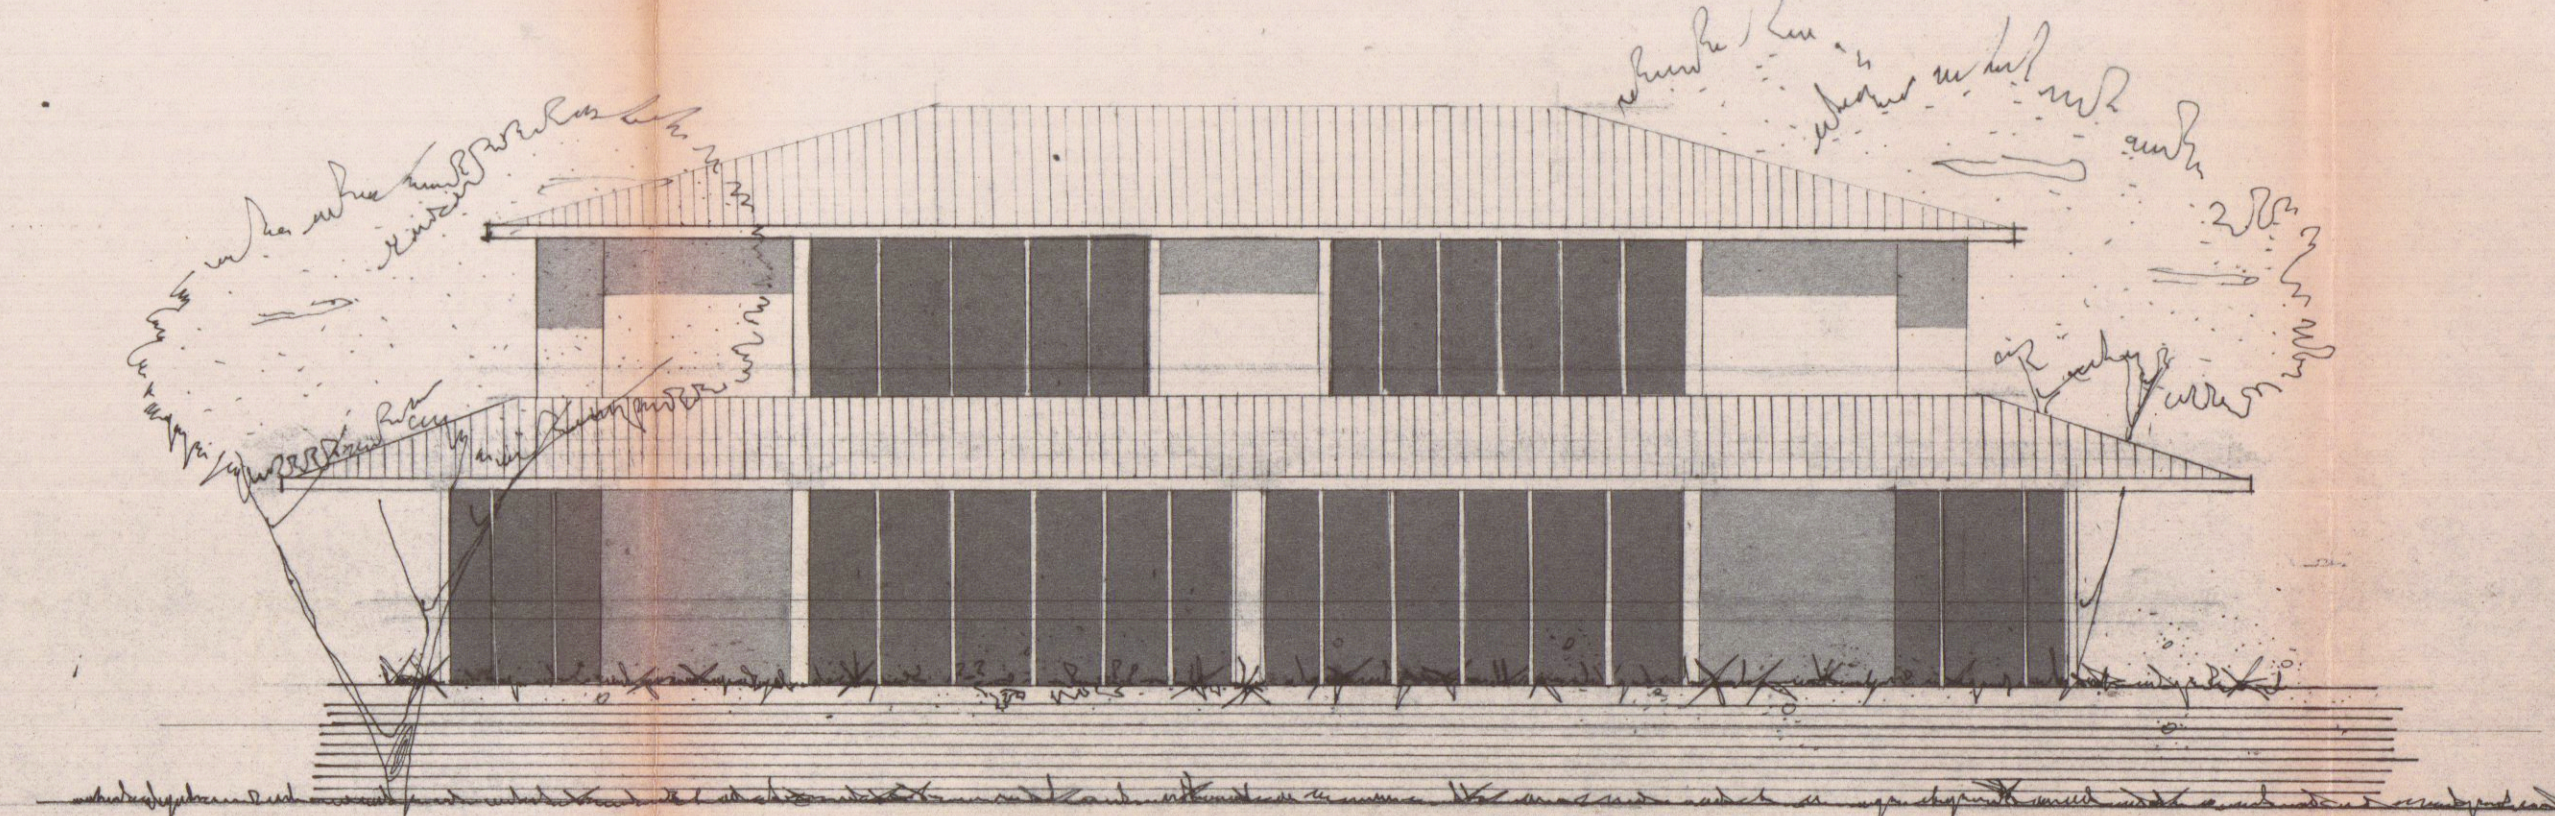


PROSPETTO

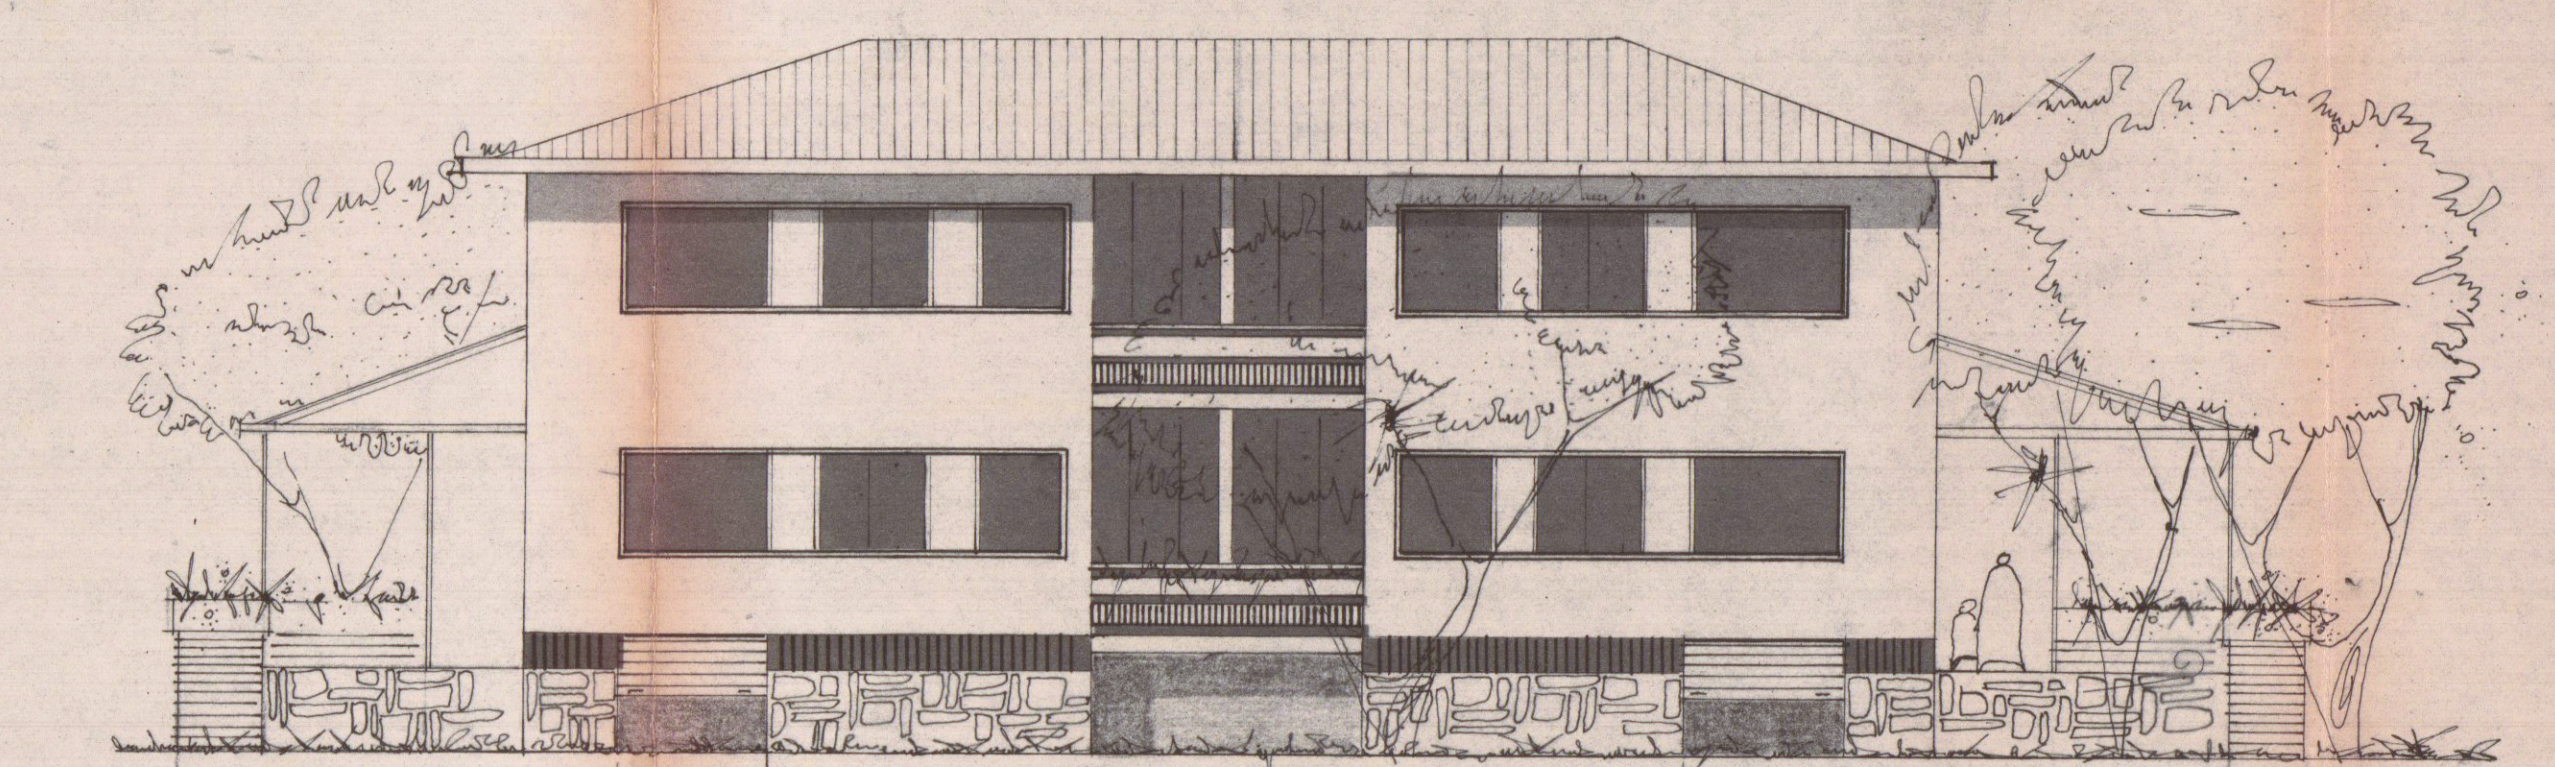

RETRO

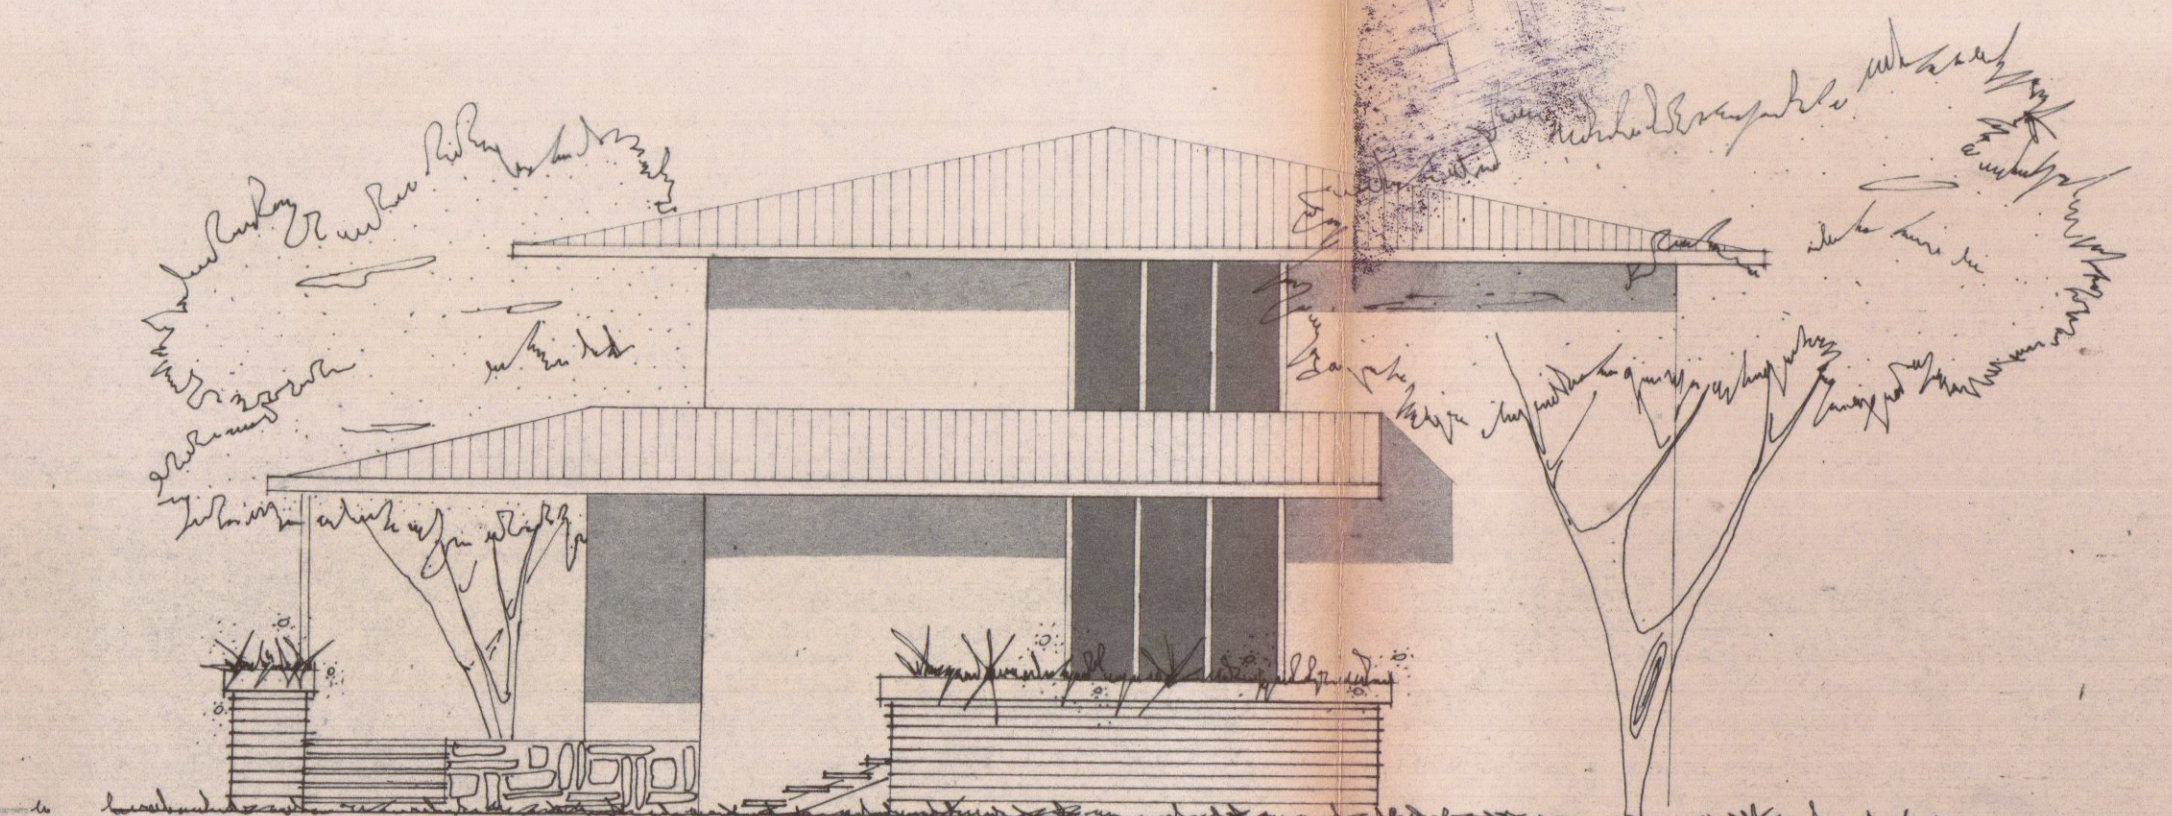

FIANCO

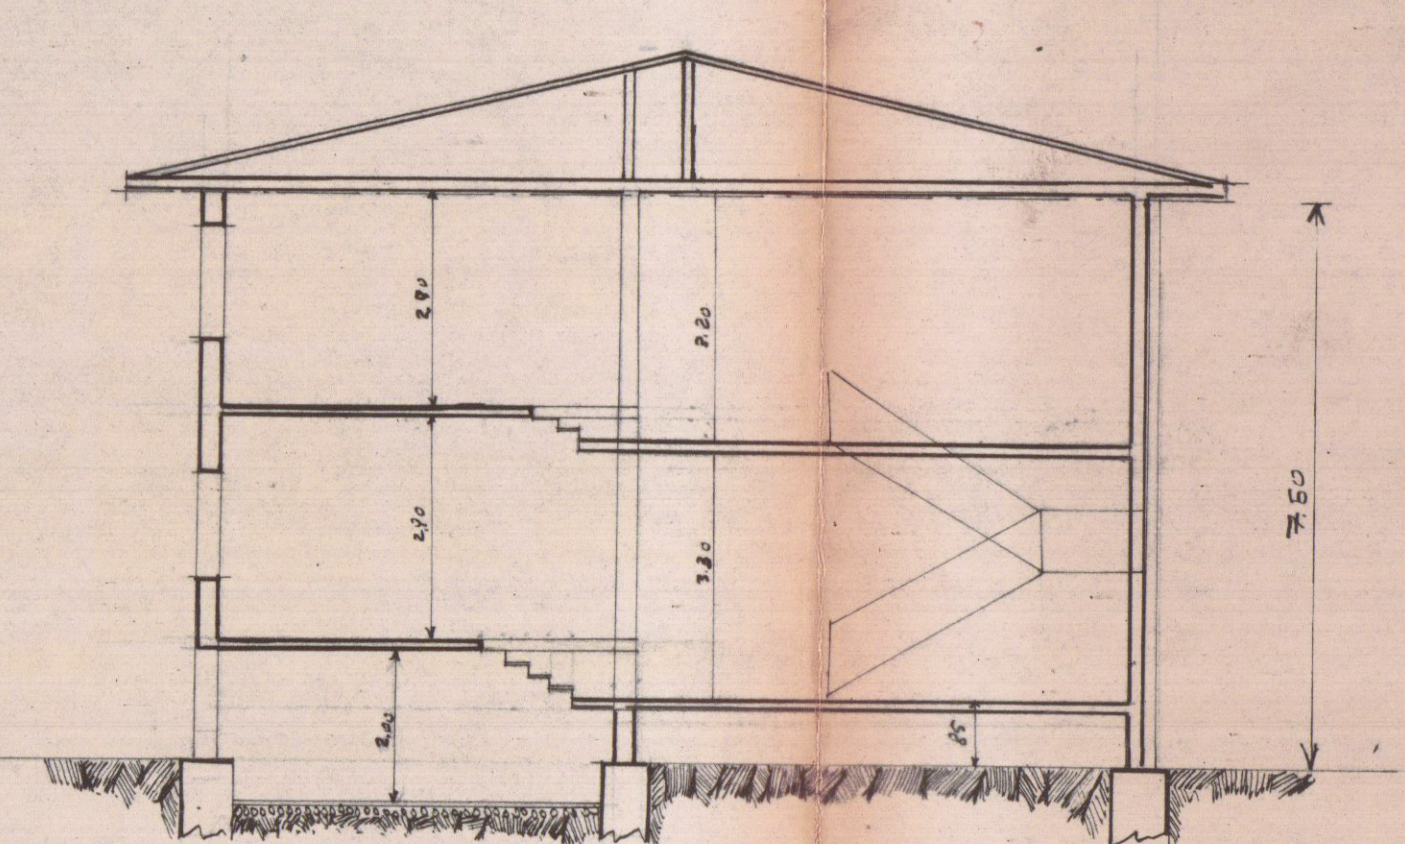

SEZIONE A-B