

54033 CARRARA - VIA M. D'AZEGLIO n° 8 - TEL. 74067

COMUNE DI CARRARA
LOCALITA' AVENZA Murlungo
VIA Murlungo n° 12

PROPRIETARIO
FONTANA LEO - ORSINI MARIA LOURO

LAVORO
RISTRUTTURAZIONE DELLA
COPERTURA











DISEGNI
PIANTE PROSPETTI E SEZIONI

SCALA 1:100

TAV. L. n° 2

STATO DI PROGETTO

STUDIO TECNICO PROFESSIONALE GLOM. RENZO TRUSENDI

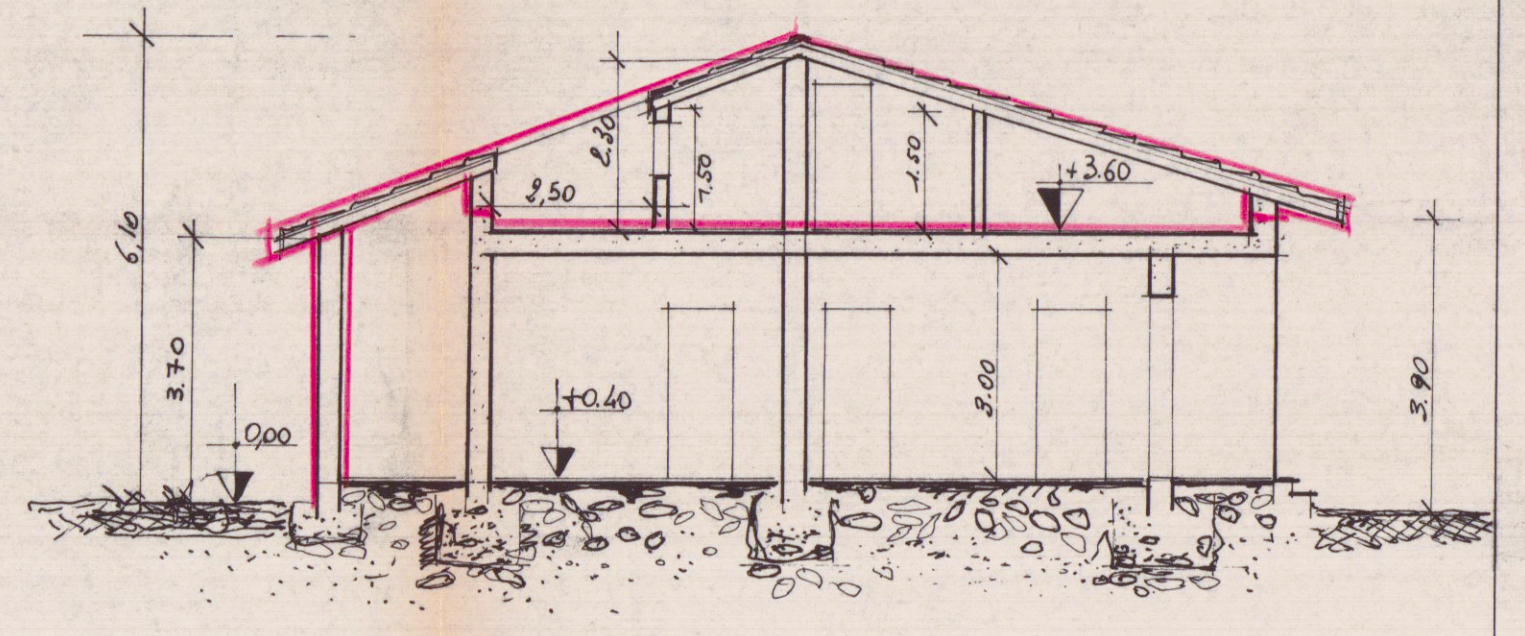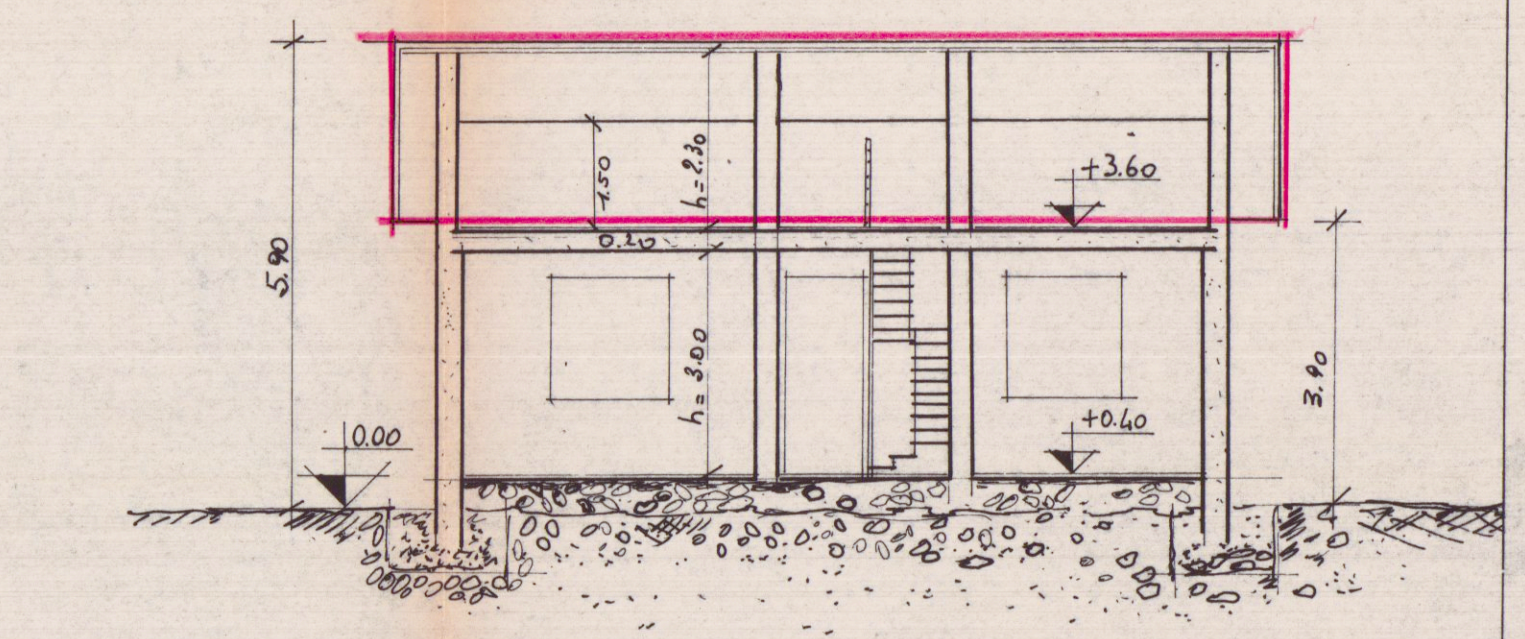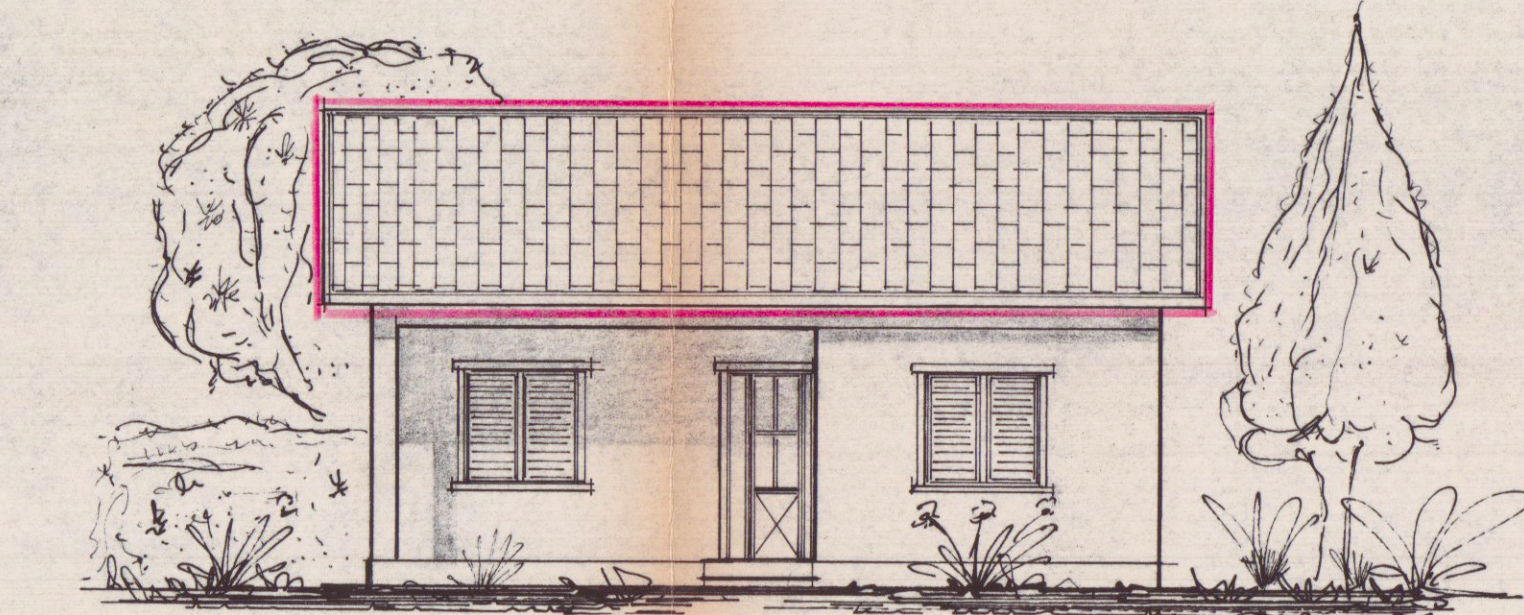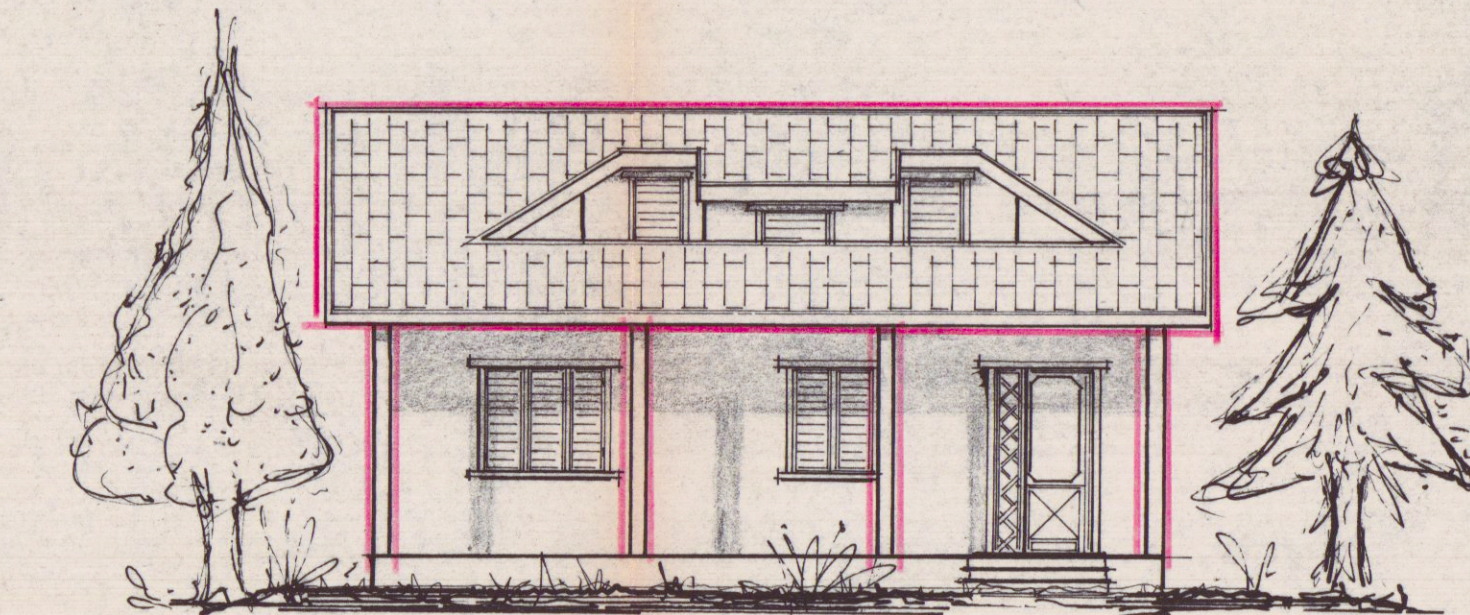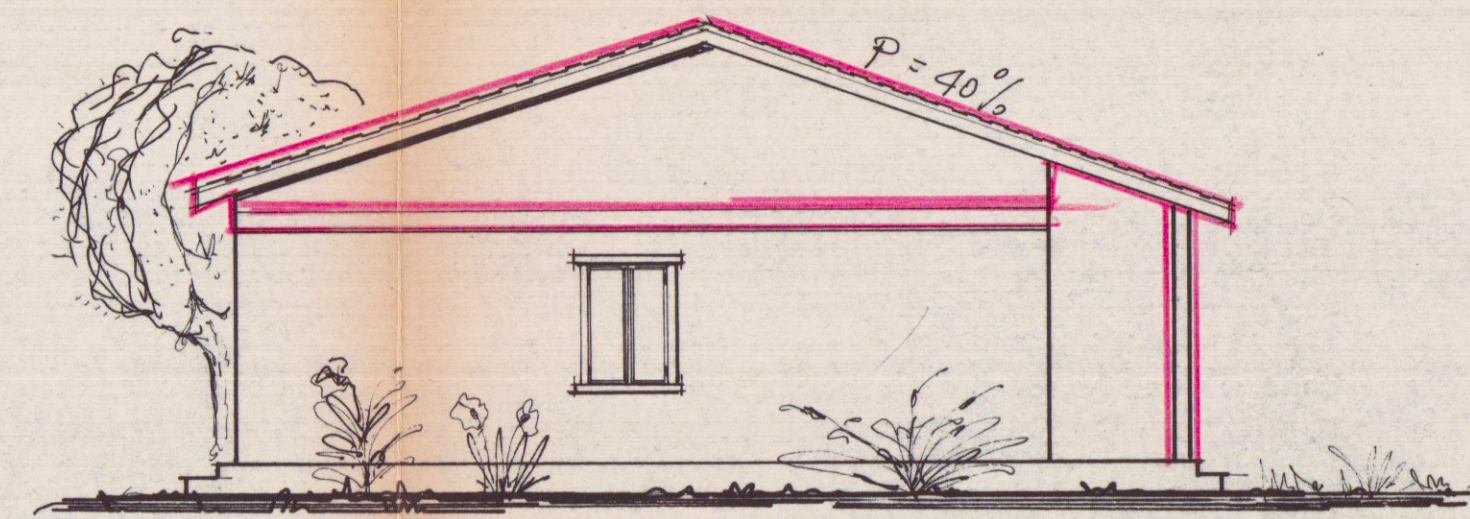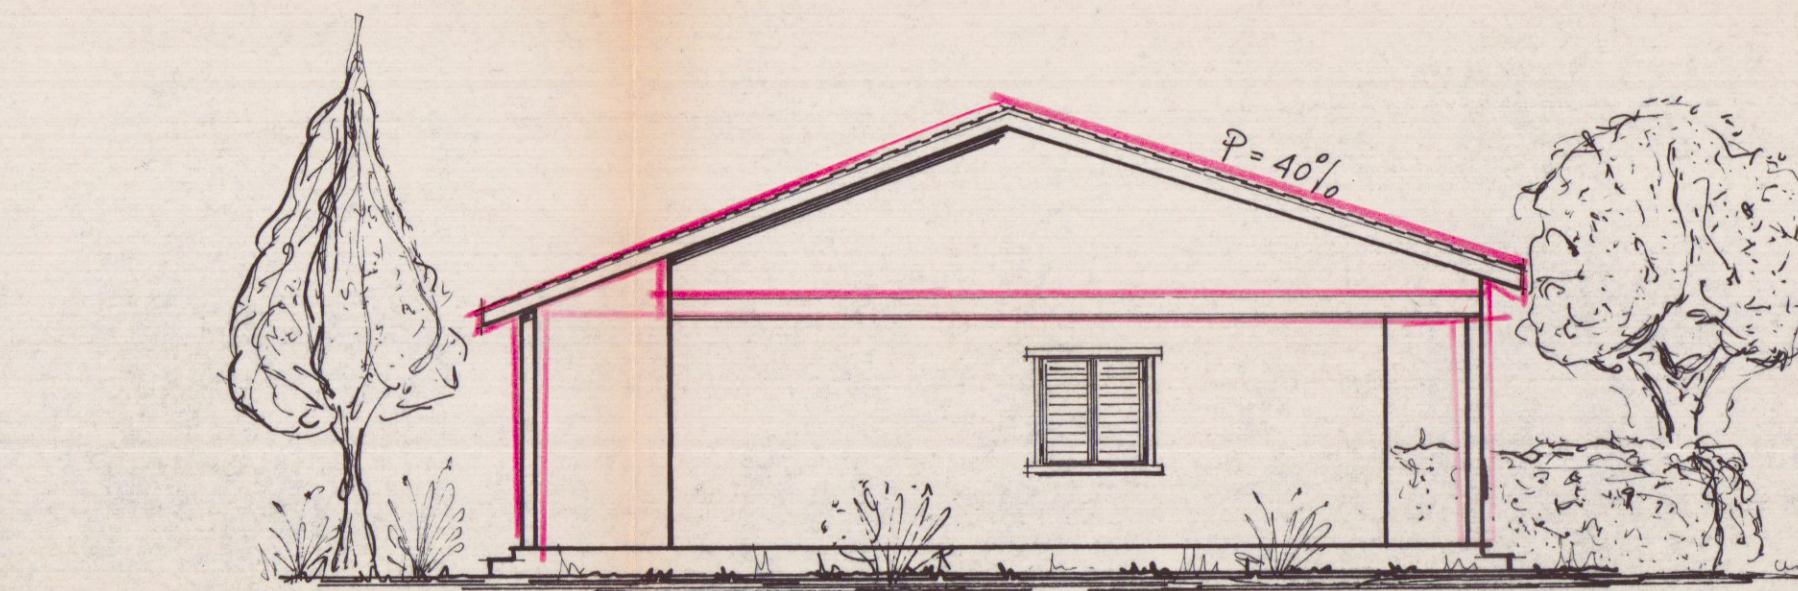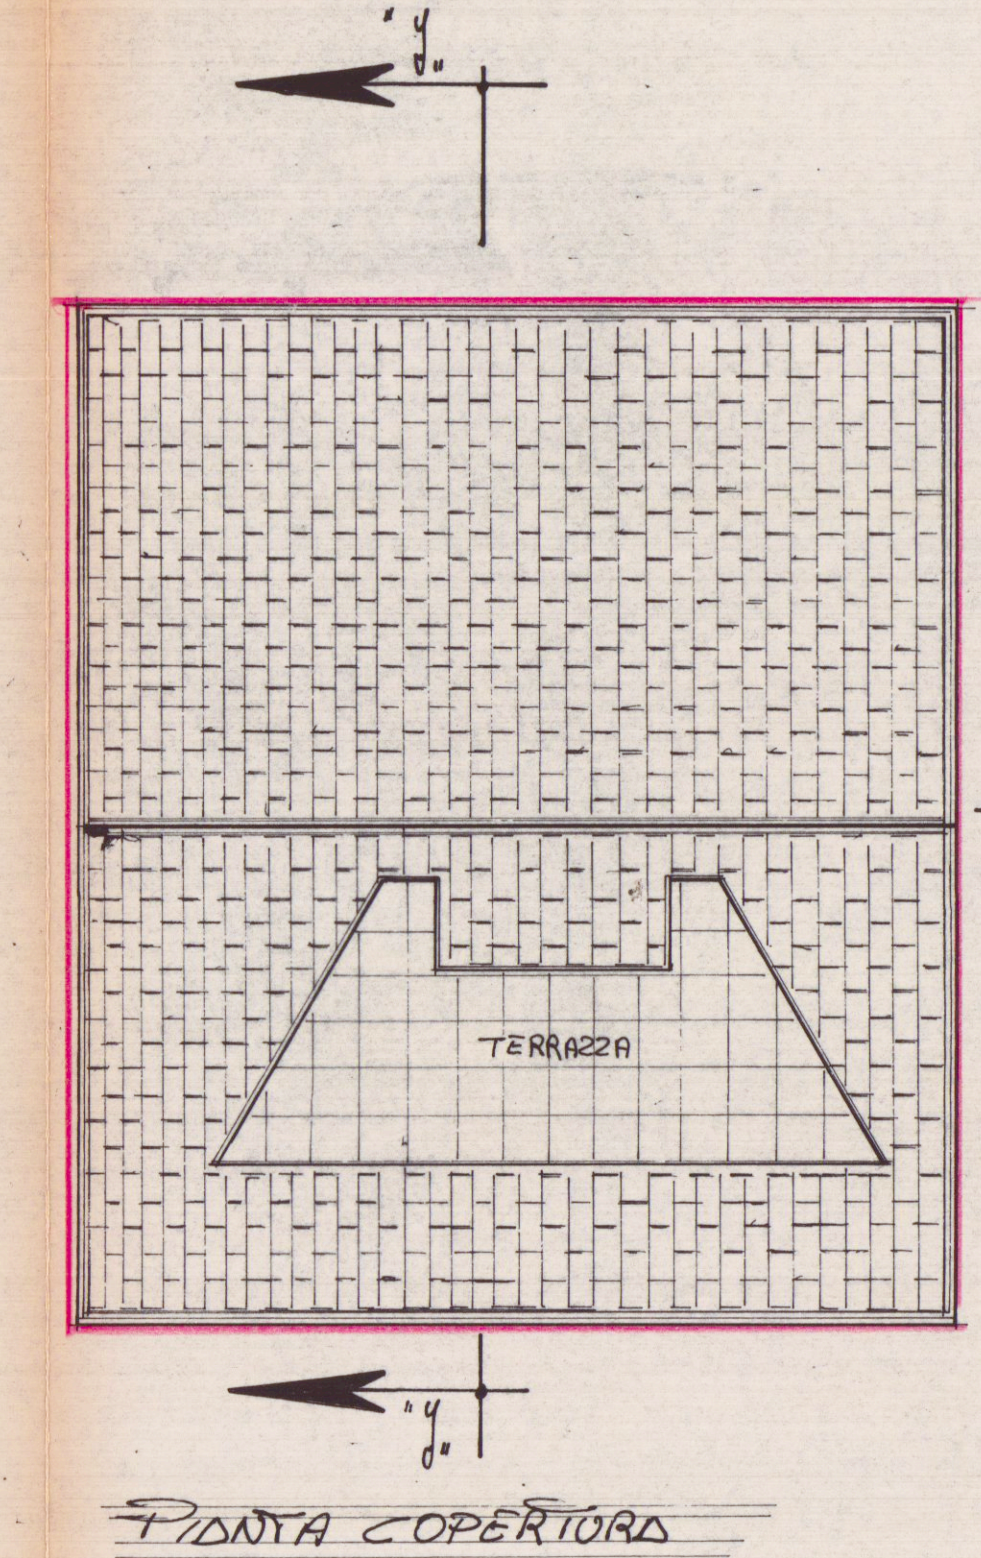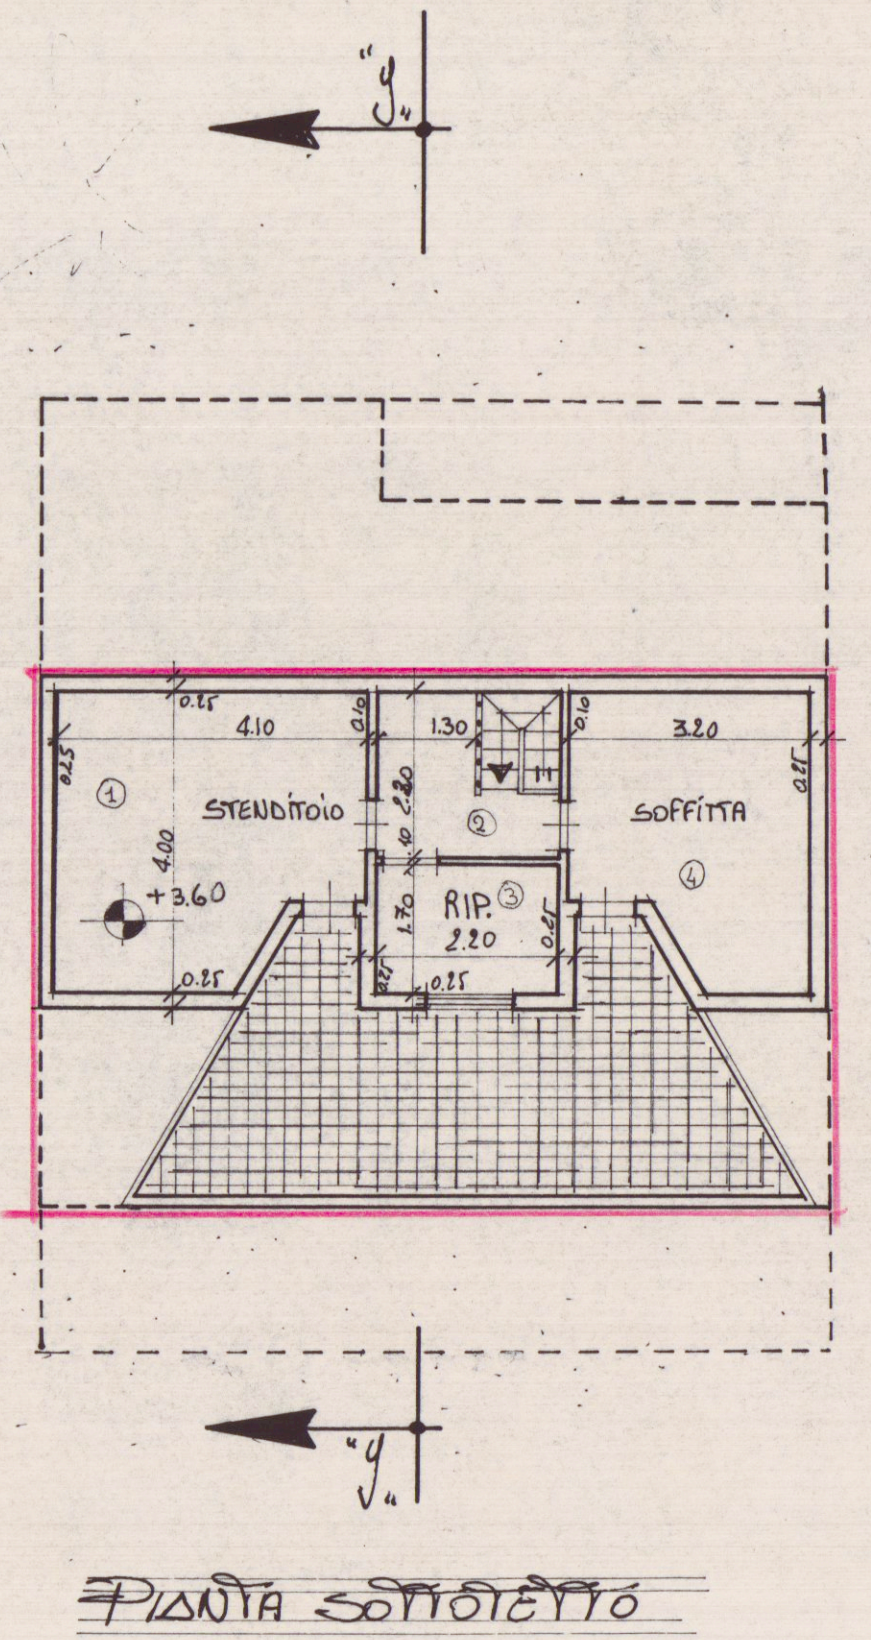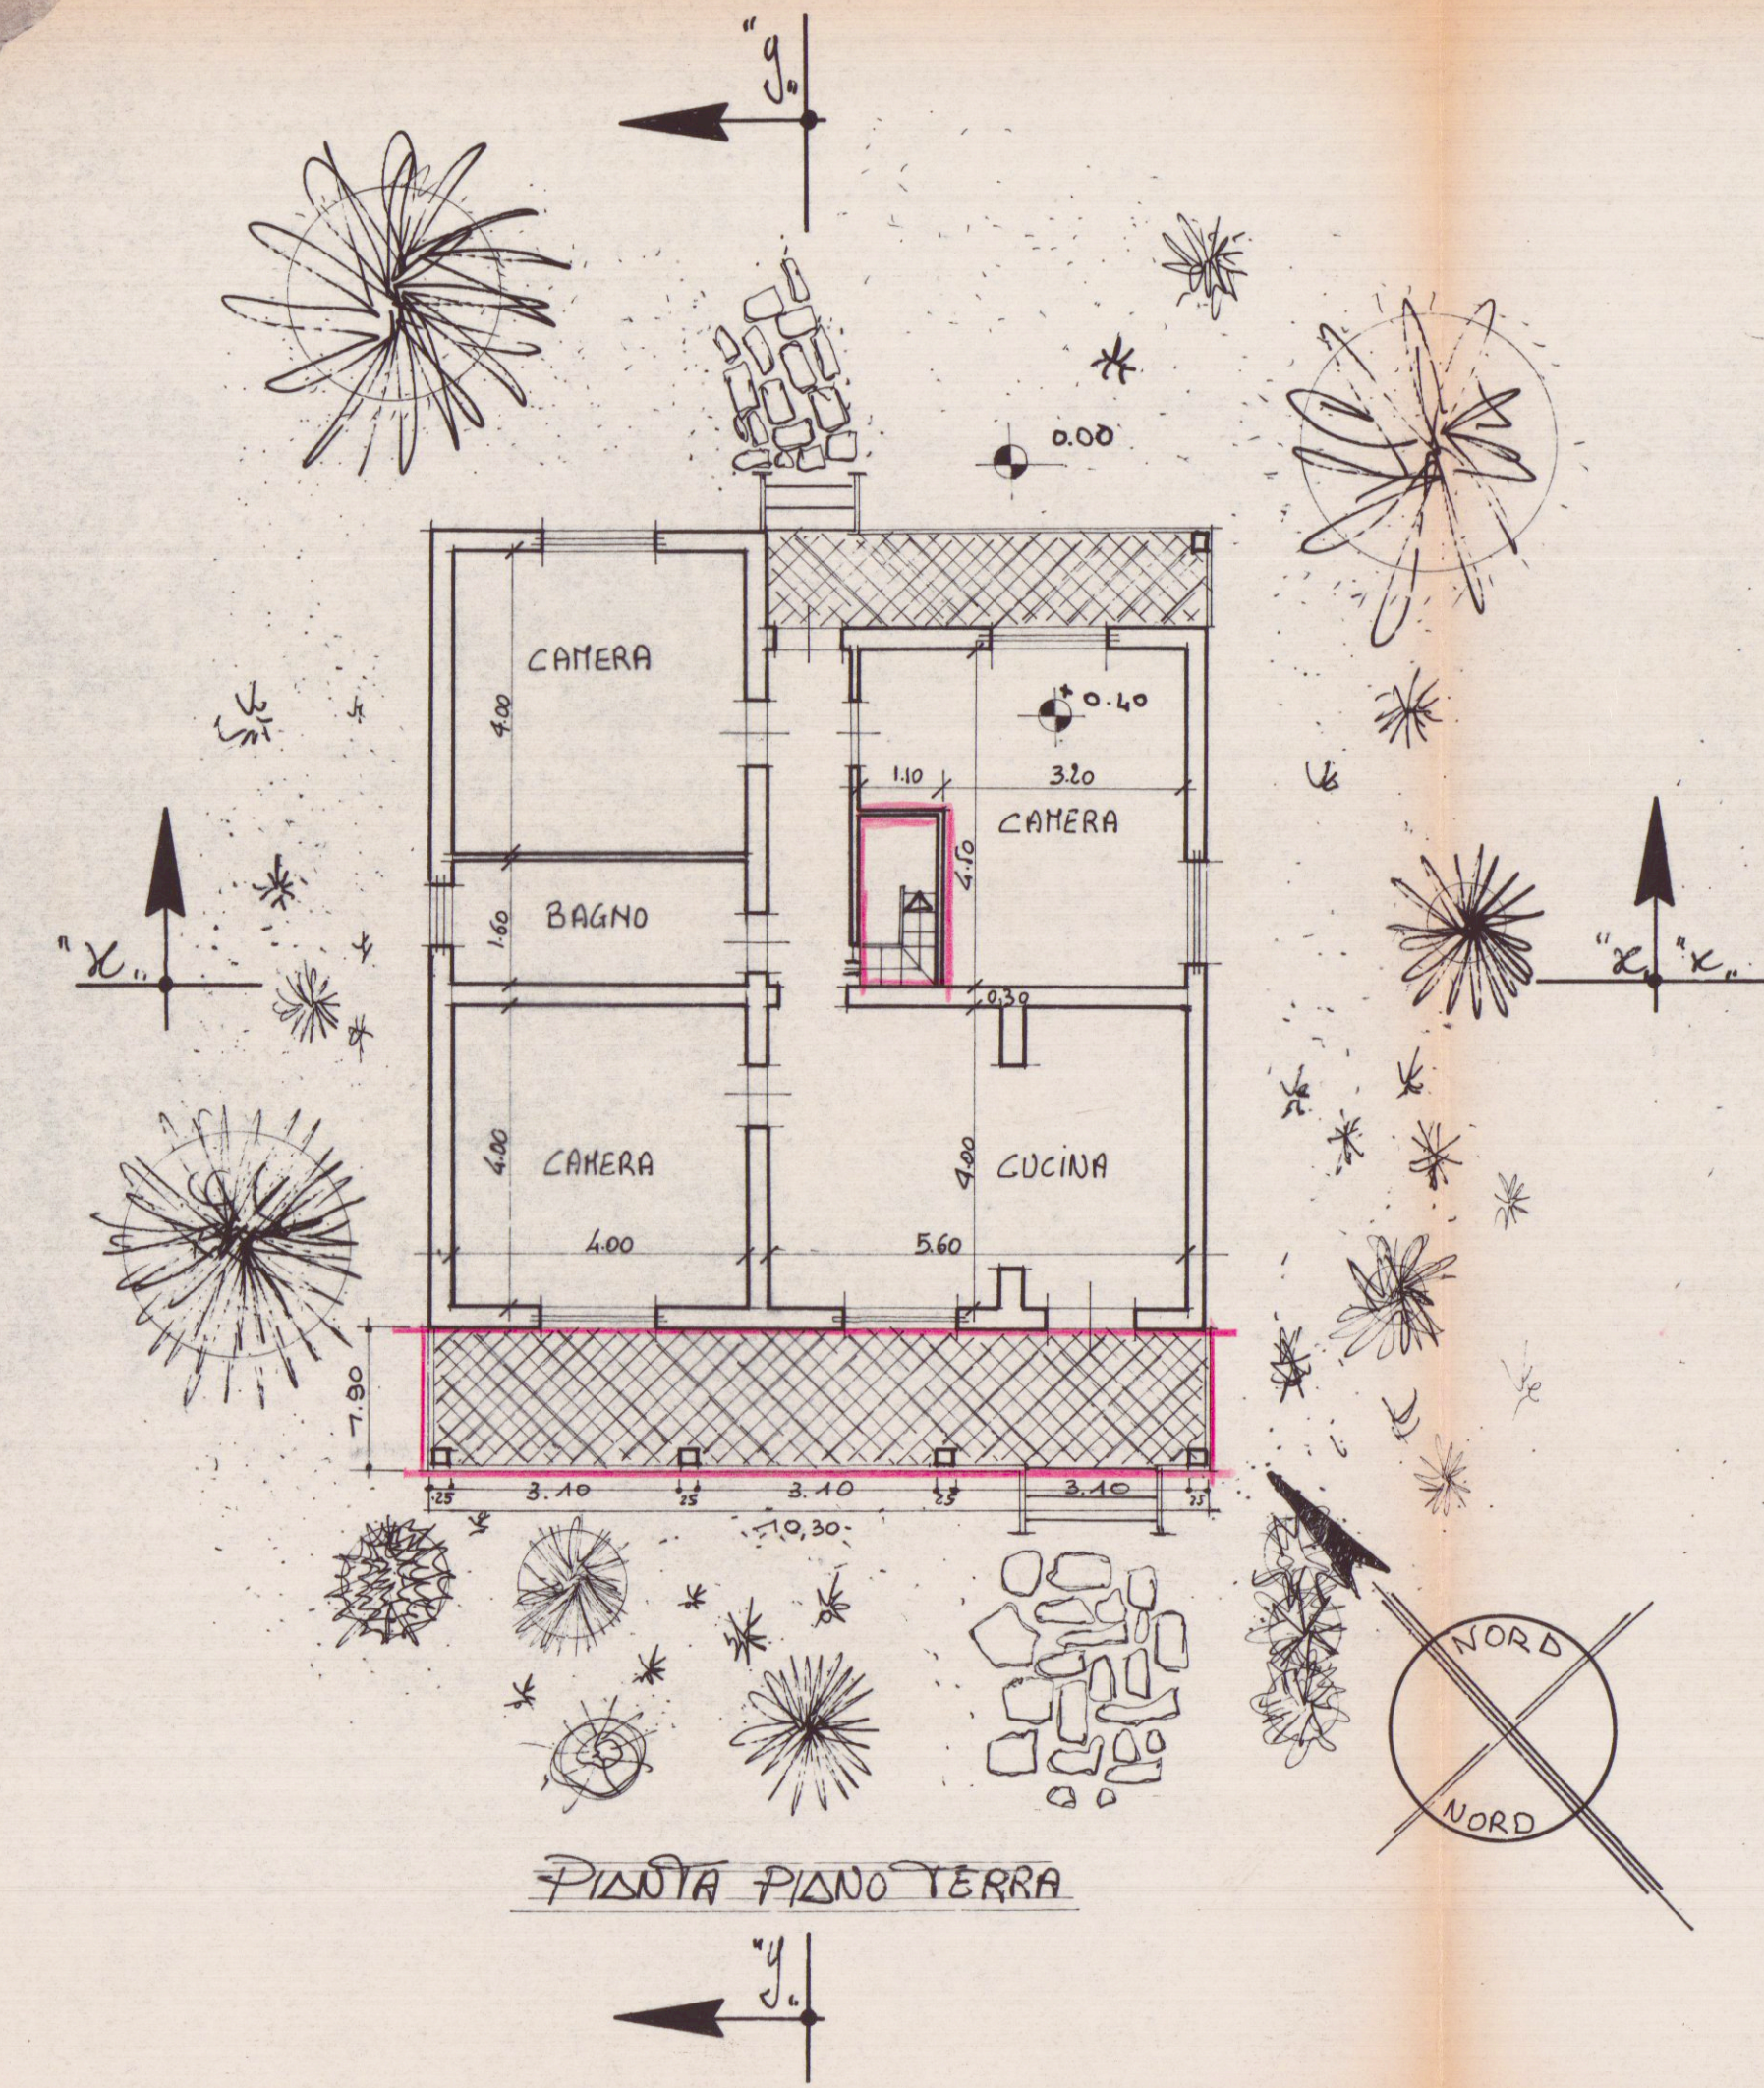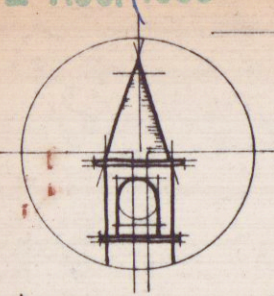

SCALA 1:100