


7 NOV. 1967 *W*
 CONDOMINIO PER CIVILE ABITAZIONE
 DA COSTRUIRE A MARINA DI CARRARA —
 IN VIA DELLA BAYA GRANDE — AI MAP. 7940-2473-2474-2475,
 PER I/IGG. MENCONI MARIO —


3 SOLUZIONE
APPROVATO
 28 NOV. 1967 CONTROLLATO
IL TECNICO

Approvato dal Sindaco alle condizioni
 indicate nel permesso di costruire
 N° 268 del 28 NOV. 1967
 L'ING. CAPO
Luigi

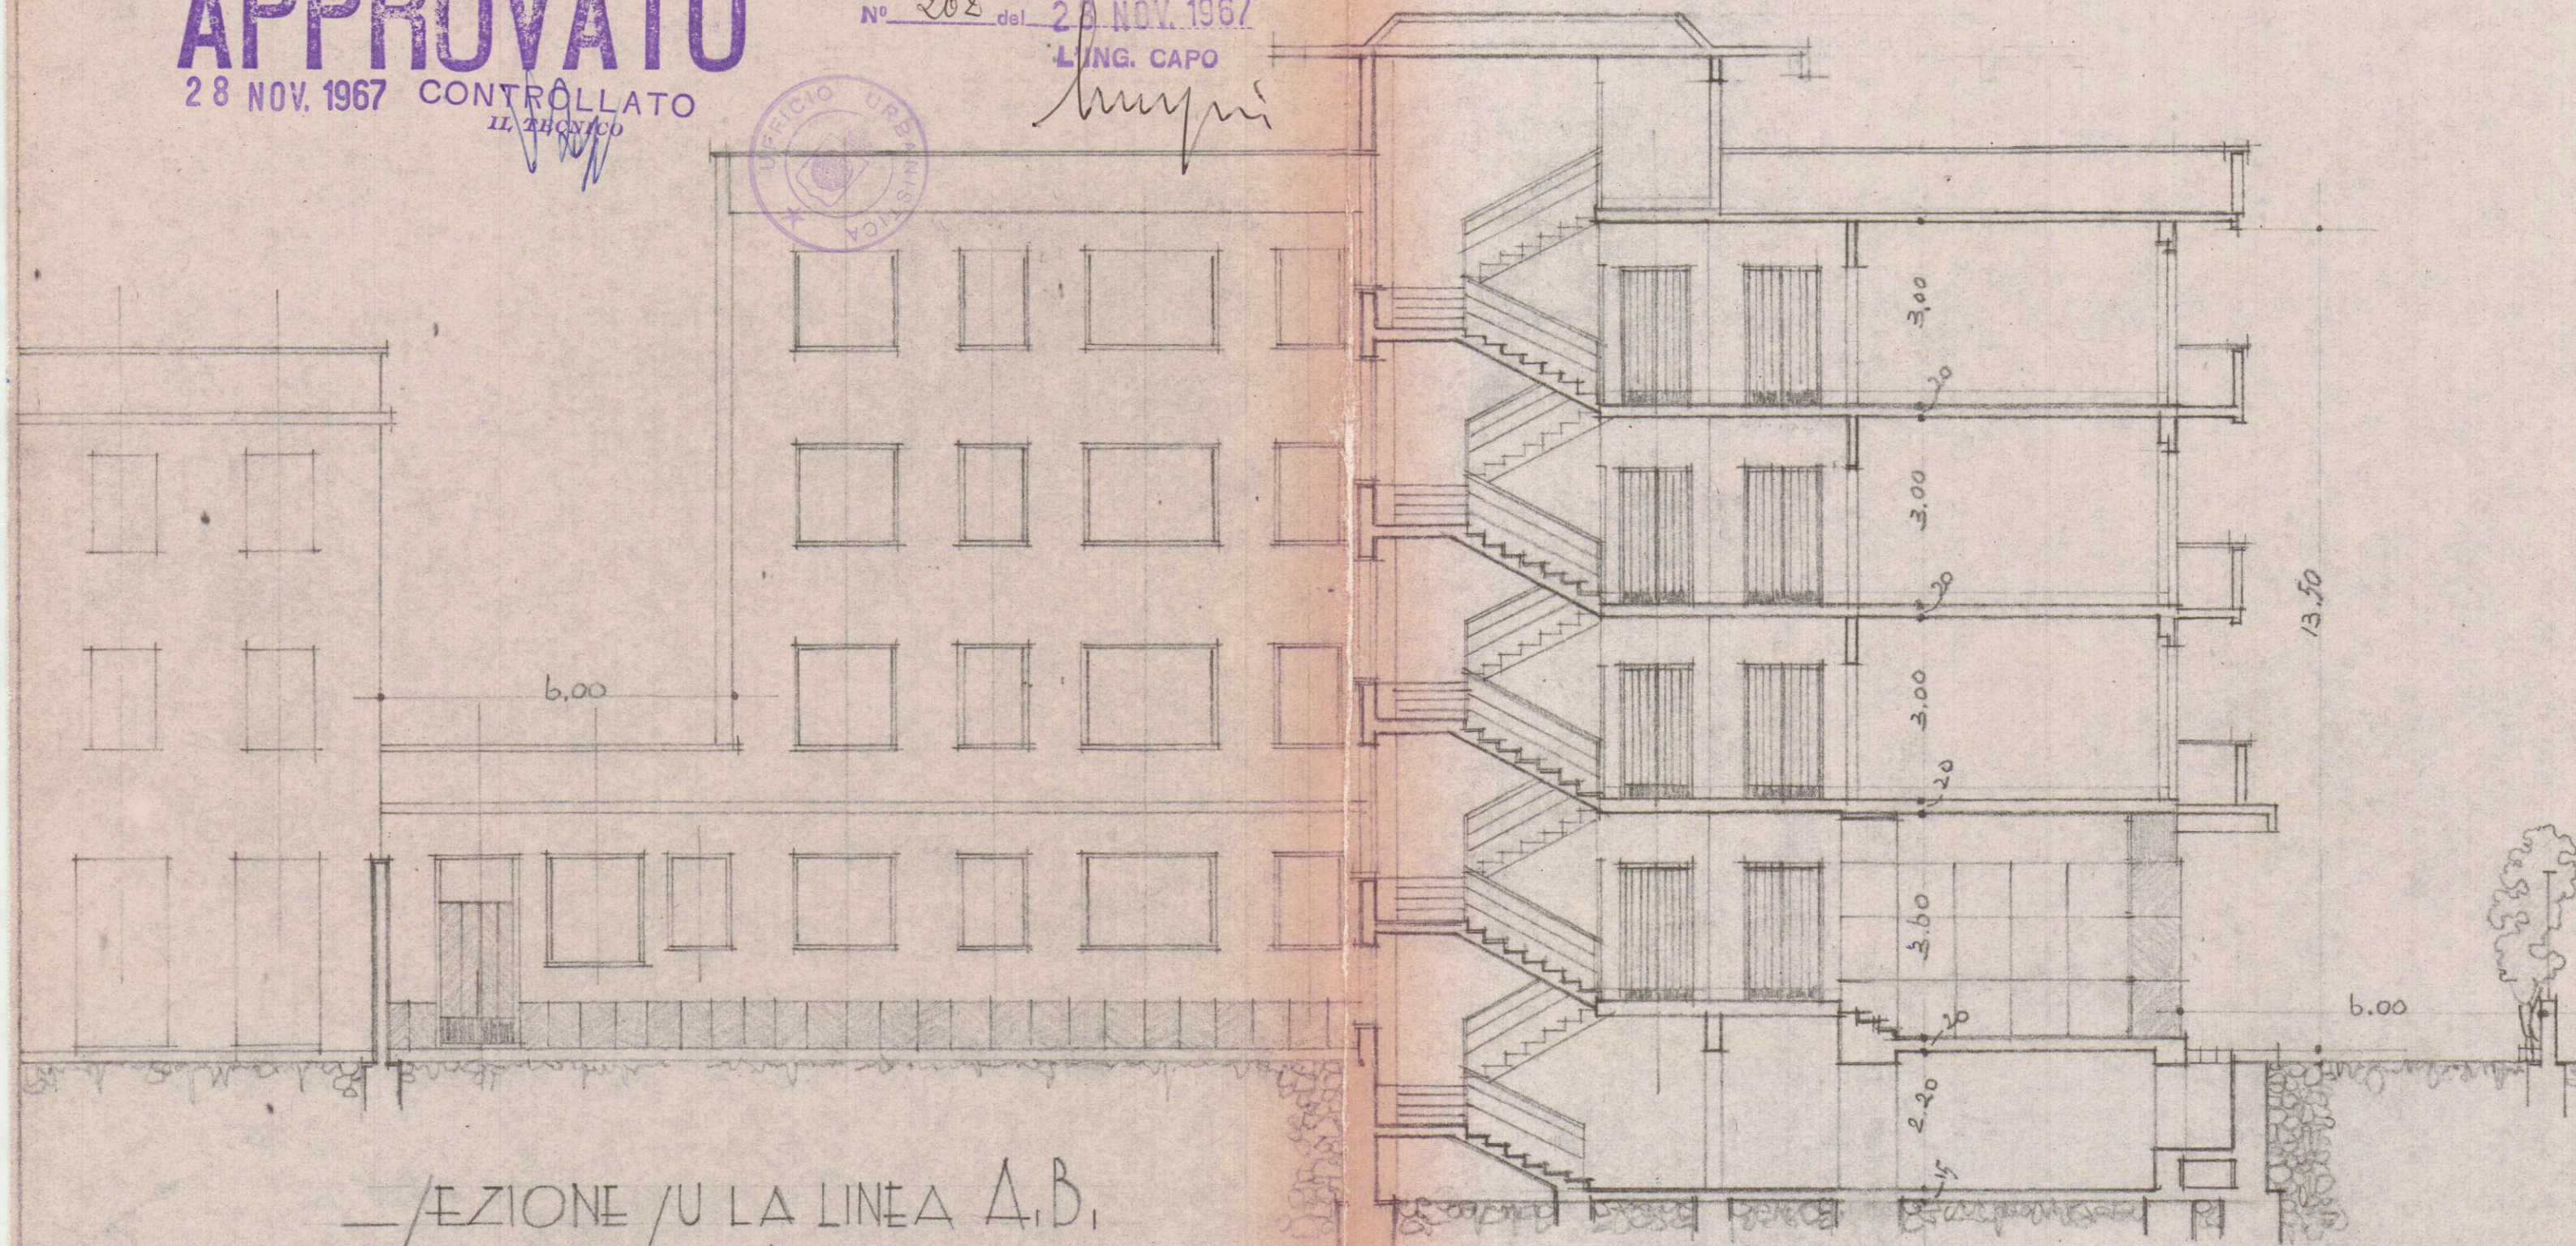

SEZIONE /U LA LINEA A.B.
 1/100

7 NOV. 1967 *W*
3 SOLUZIONE

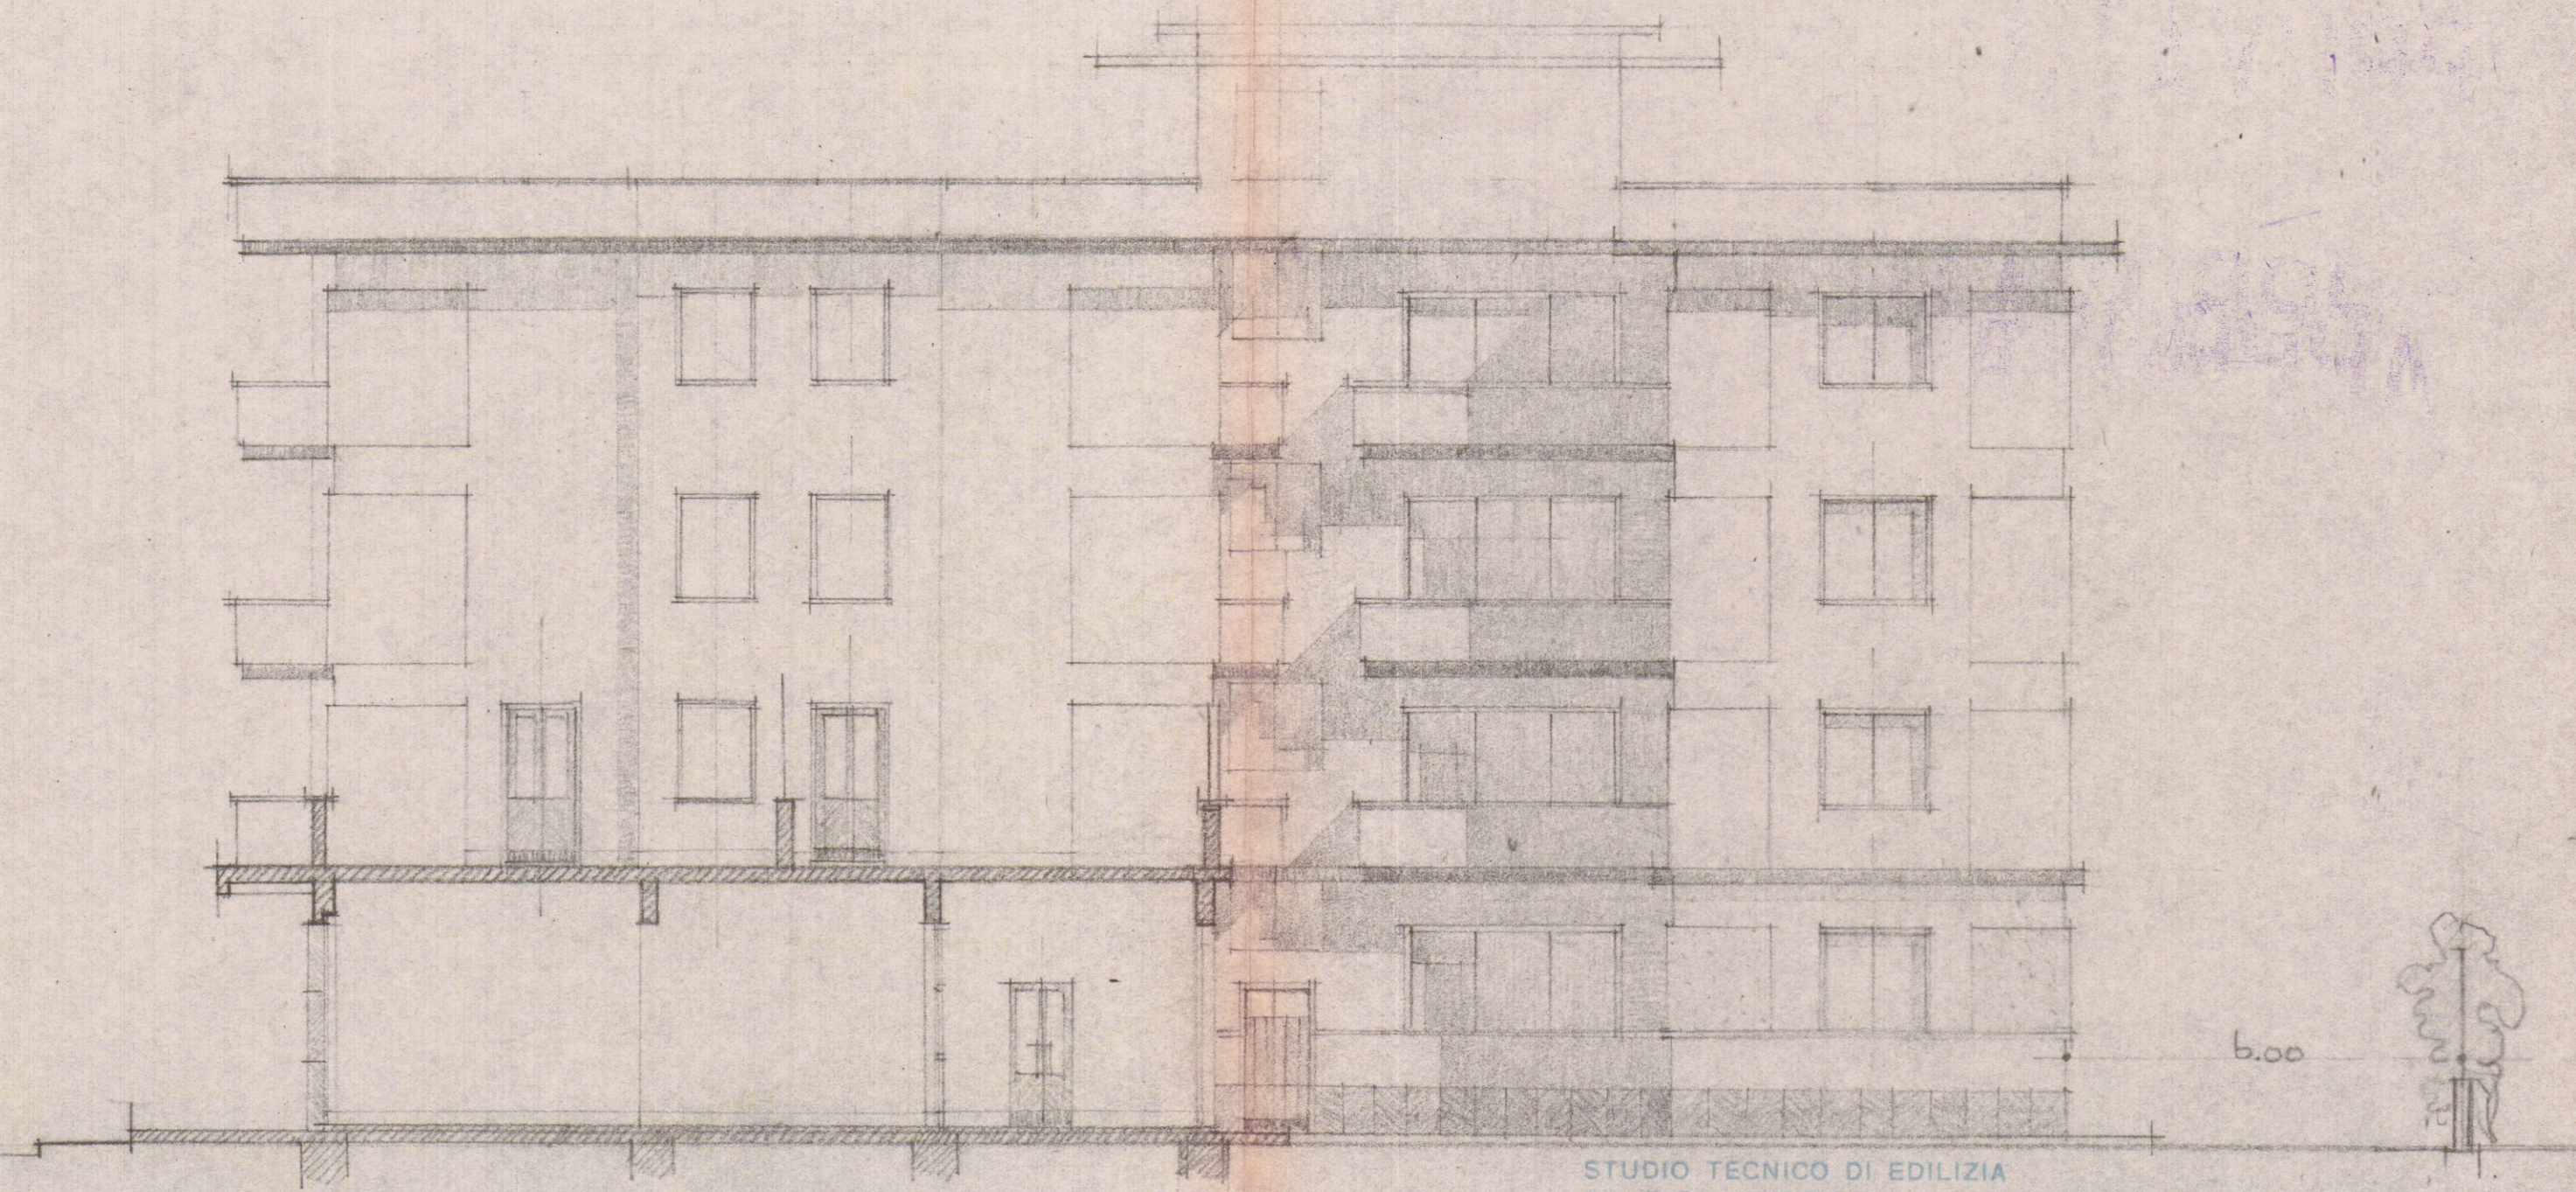

PROSPETTO A E/T
 1/100

STUDIO TECNICO DI EDILIZIA
 M. DEL NERO
 Arch. G. E. GALEOTTI
 GALLERIA - PALAZZO DEGLI UFFICI -
 420350
APPROVATO
 IL SOPRINTENDENTE
 - 2 NOV. 1967
 STUDIO TECNICO DI EDILIZIA
 M. DEL NERO - ARCH. G. E. GALEOTTI,
 GALLERIA - PALAZZO DEGLI UFFICI -
 420350 - PIANO TEL. 72350 - CARRARA

