




Azienda Municipalizzata
Igiene Urbana e Acque lotto

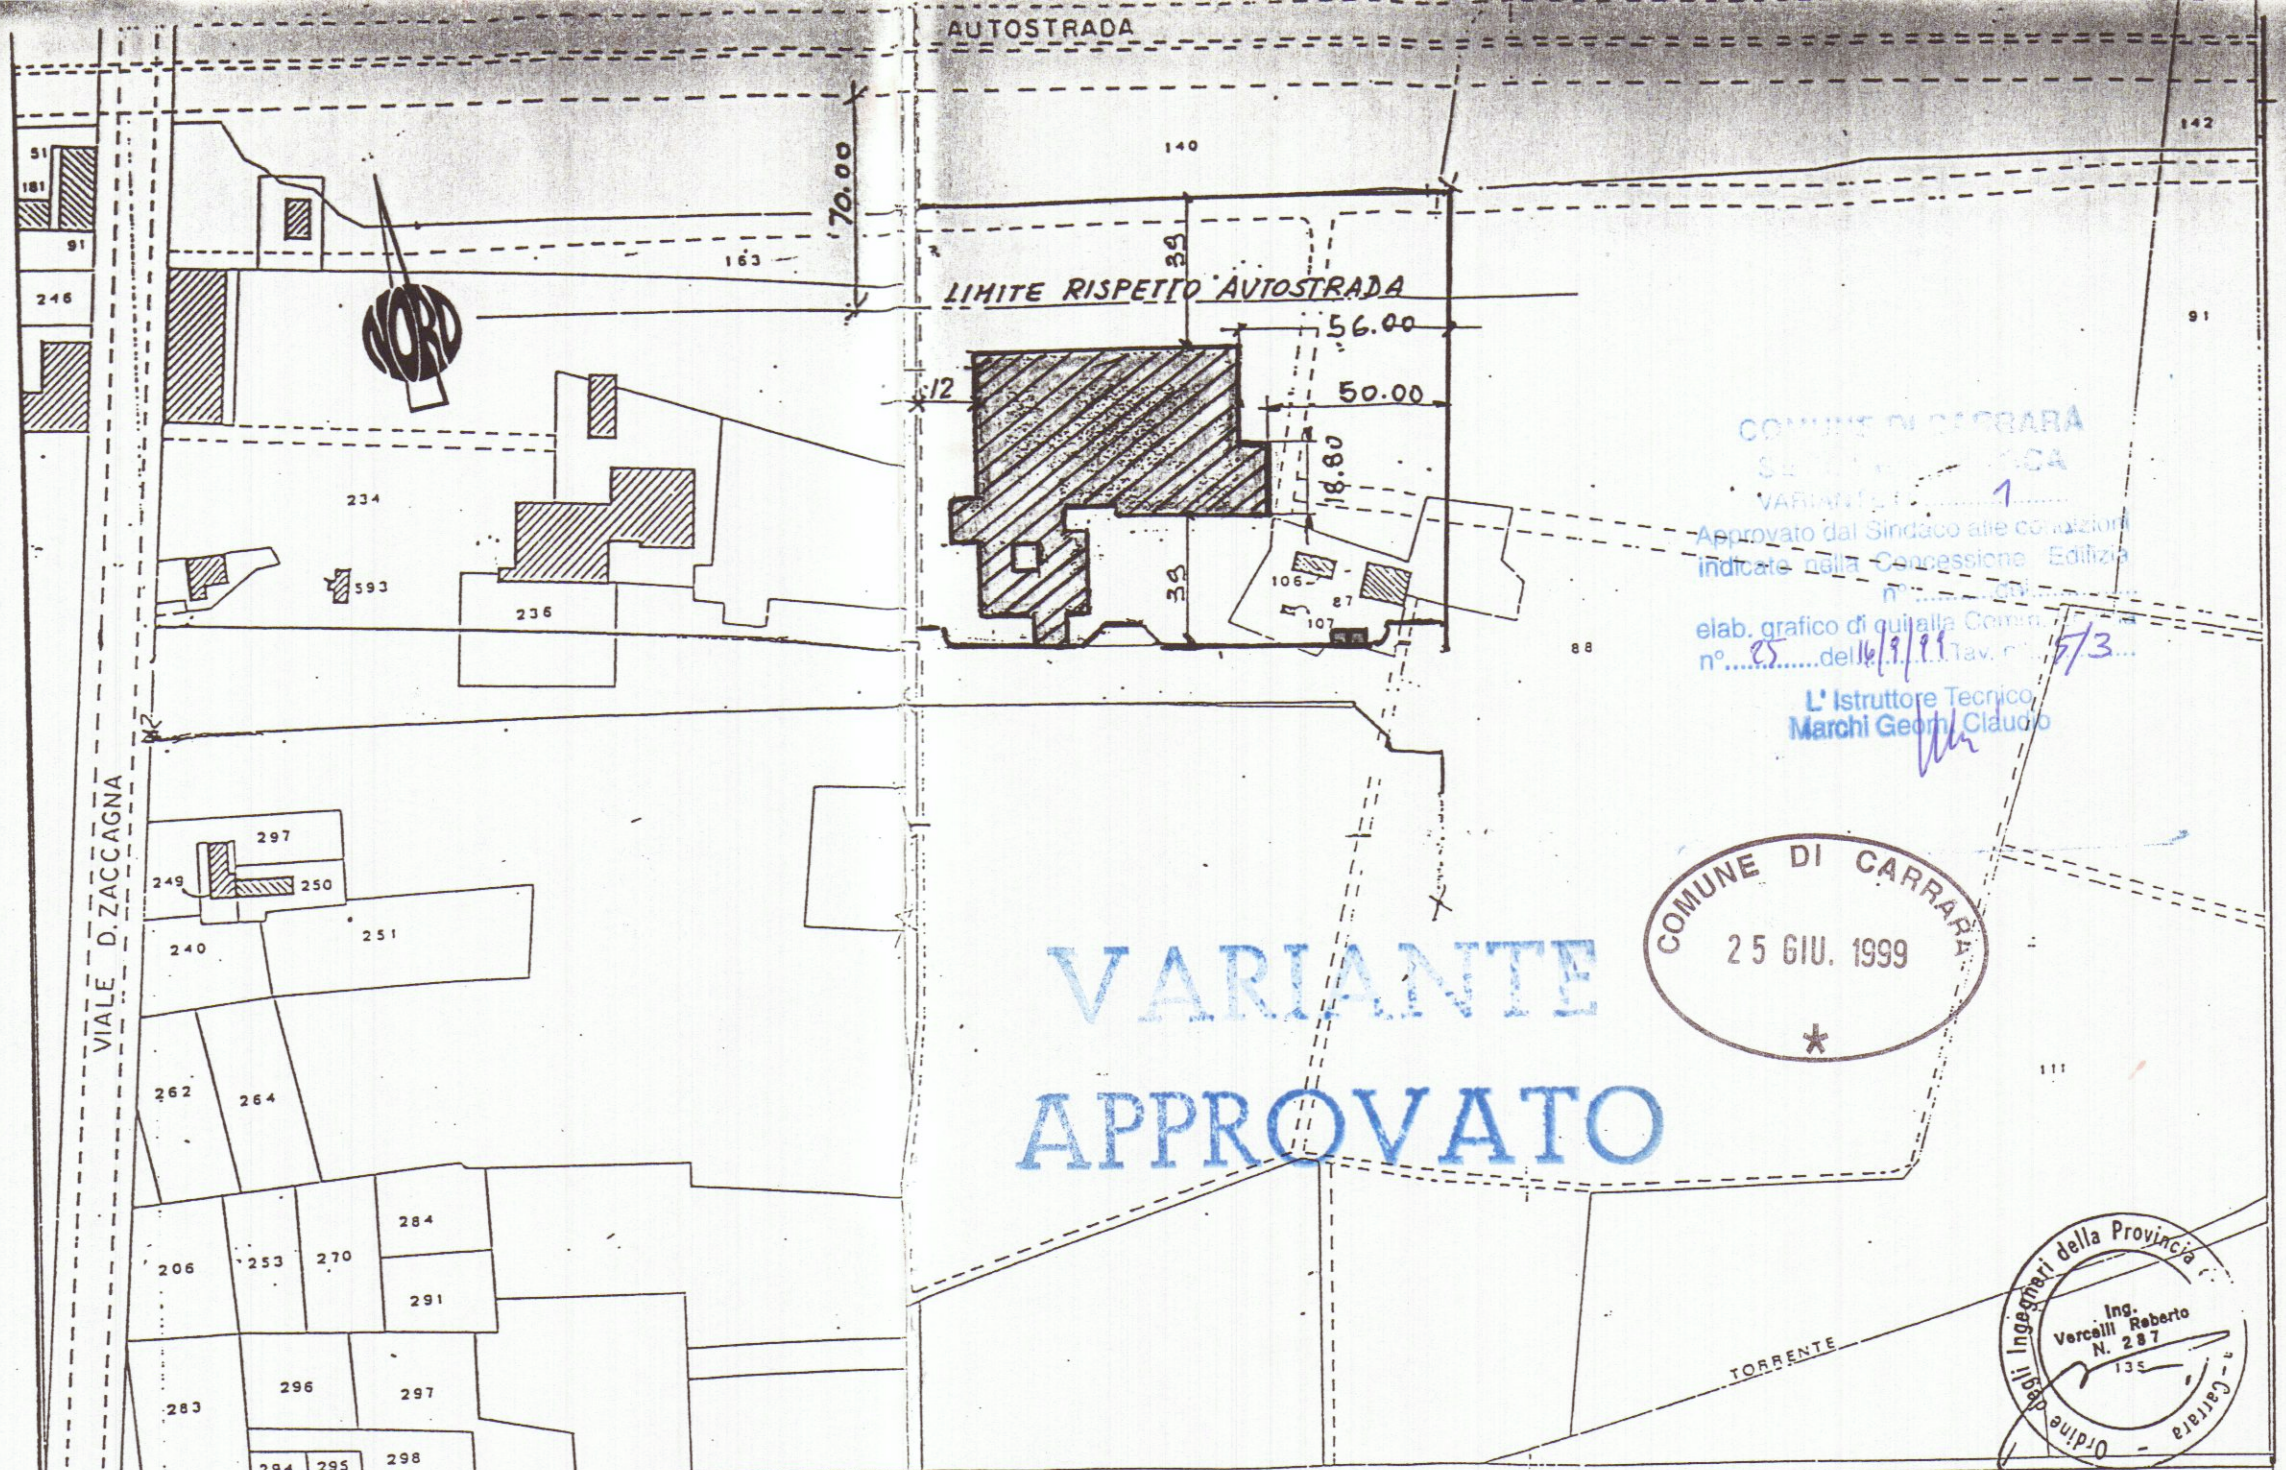

A.M.I.A.

VIALE ZACCAGNA n. 18A
MARINA di CARRARA

SITUAZIONE: ATTUALE E9

OGGETTO:
STRALCIO CATASTALE
NUOVA SEDE A.M.I.A.

CODICE: PLAMIA

SCALA: 1:2000

VARIANTE:

DATA:
firma

DATA:

formato

VISTO:

IL DIRETTORE

[Signature]

FOTOGRAFIA
FOGLIO N.
42-45

CATASTALE
FOGLIO N.
99

mappa:
N. 87-88
106-107-110

PEDONESI RENZO

[Signature]