



ESTRATTO CATASTALE - Fg 105 Mapp 855

Scala 1:1000

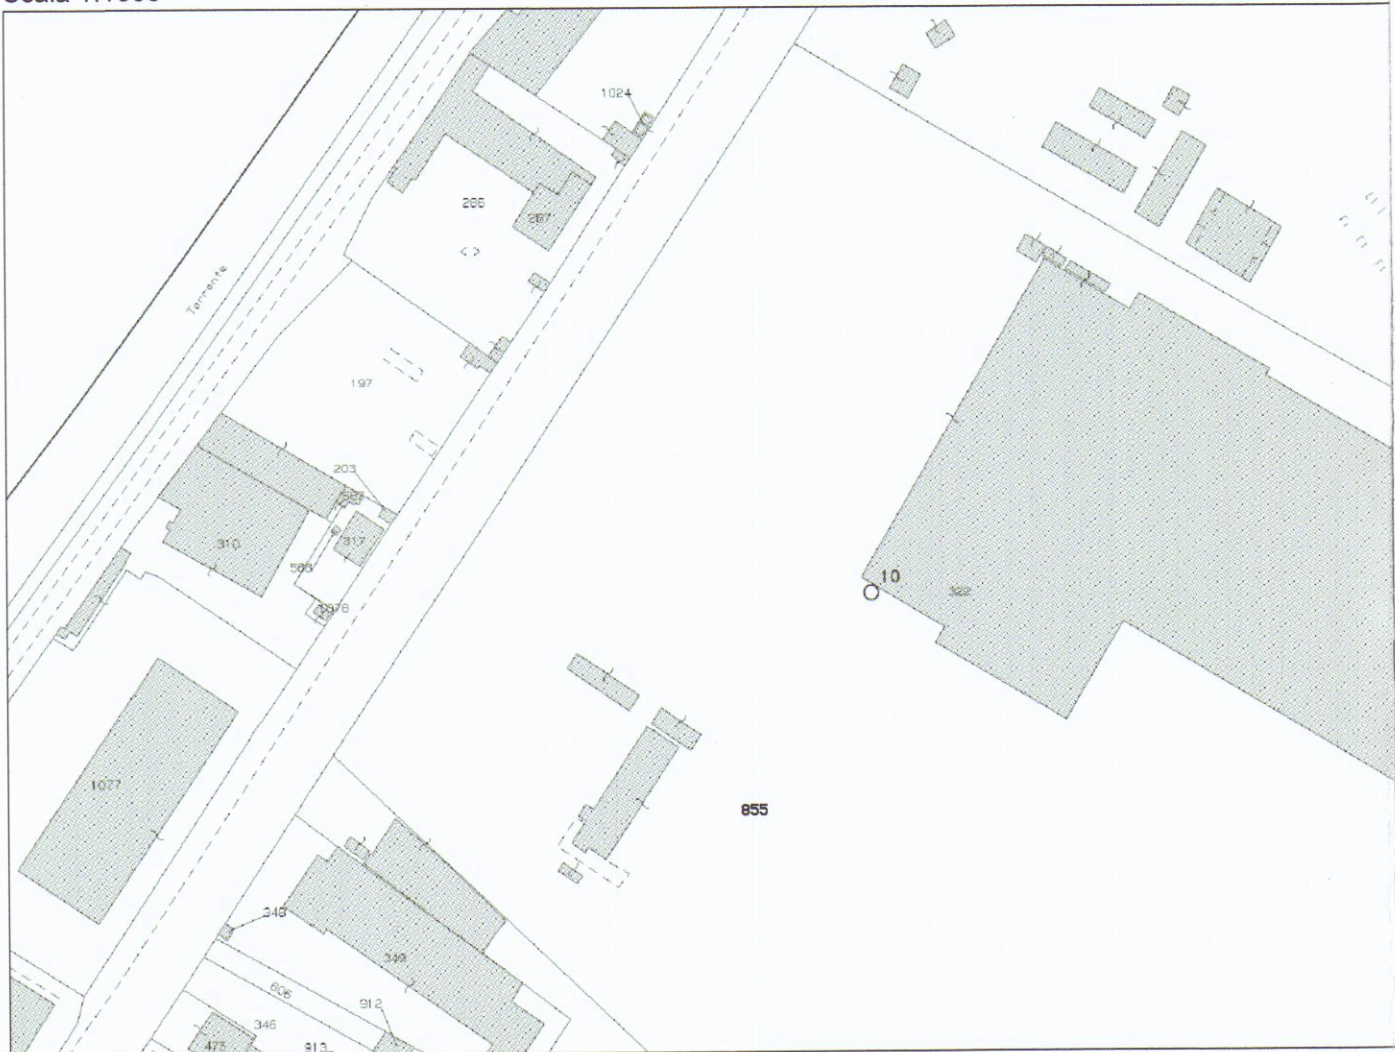


STRALCIO AEREOFOTOGRAMMETRICO

Scala 1:1000

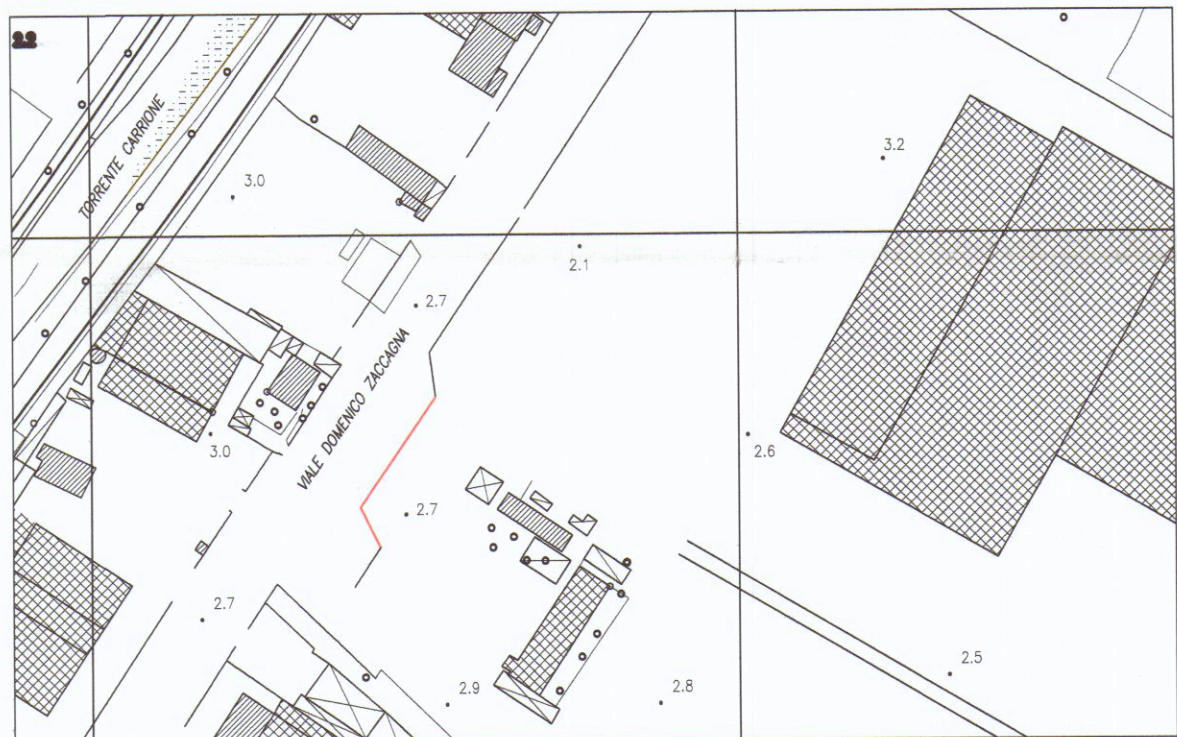


ESTRATTO P.R.G.C.

Scala 1:2000

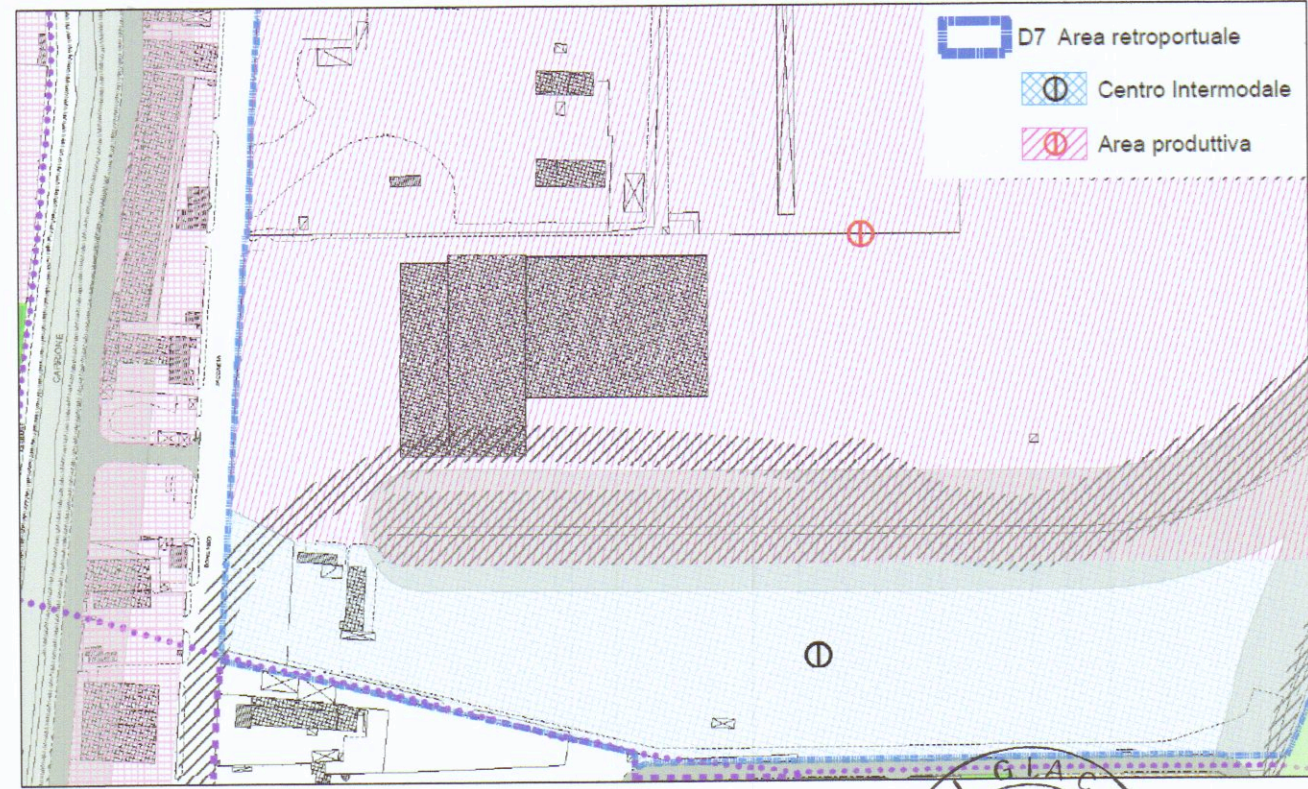


Geom. Giacomo Pucci
Via Cavour 17 CARRARA tel. 0585 73945

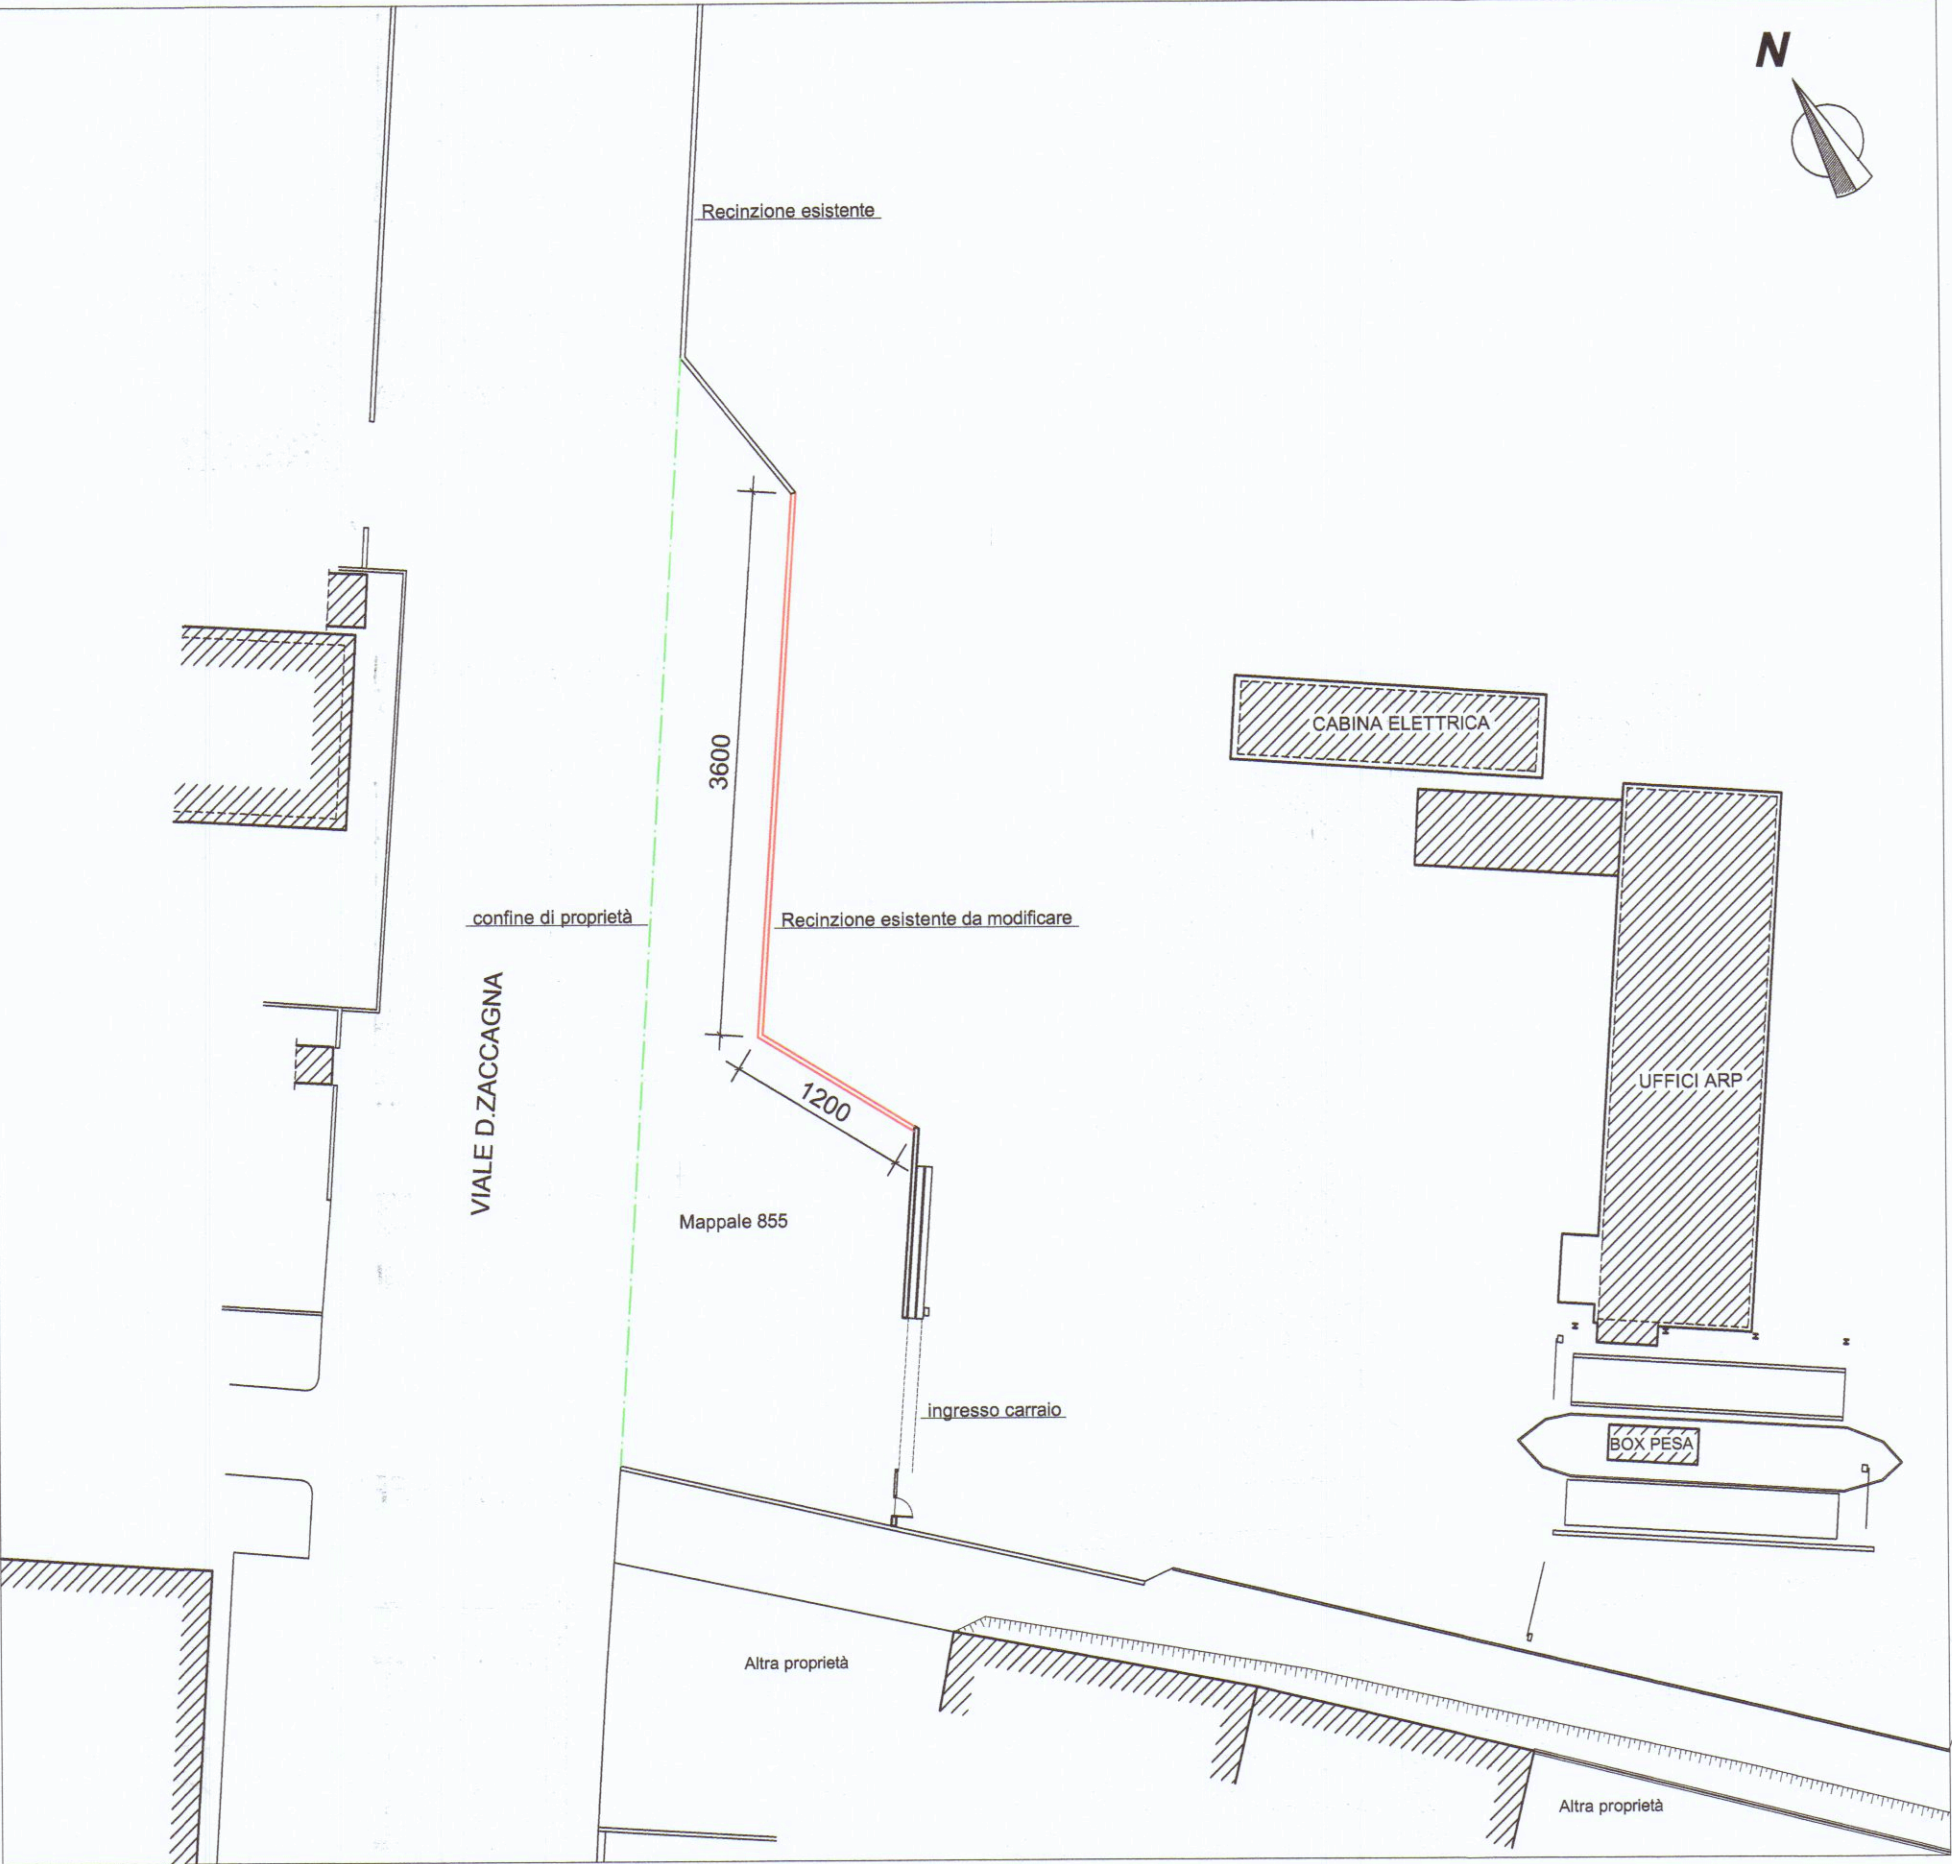


PLANIMETRA AREA DI INTERVENTO scala 1:500

STATO ATTUALE

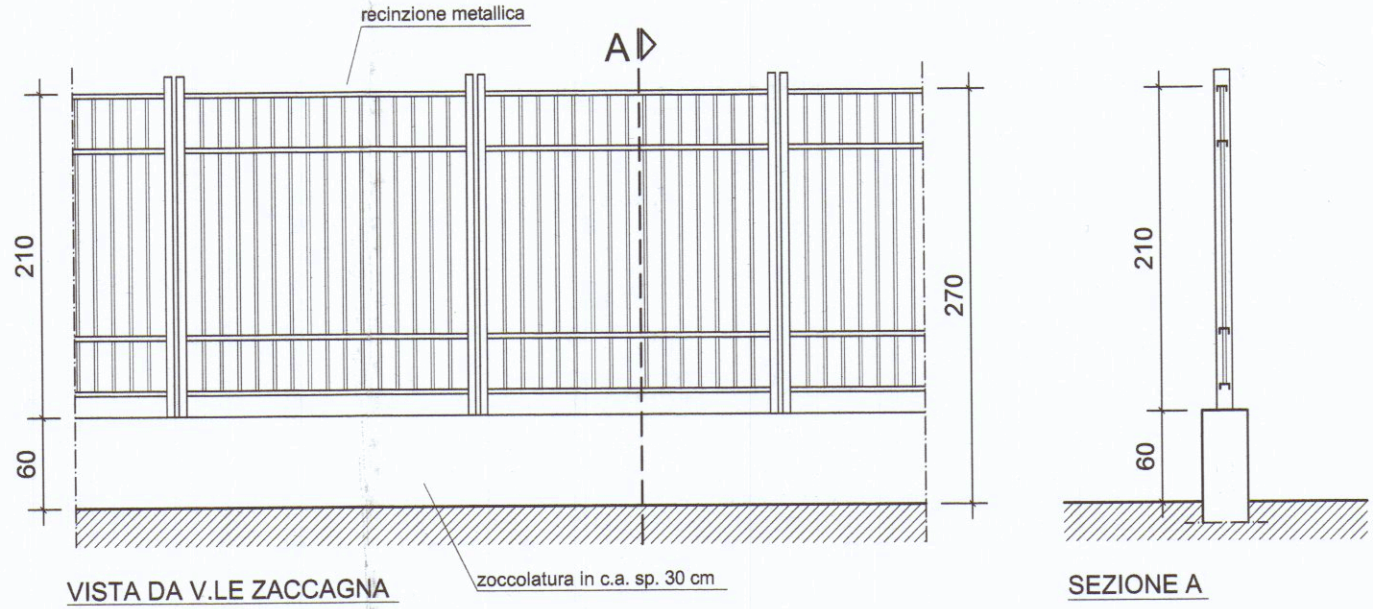

STATO DI PROGETTO

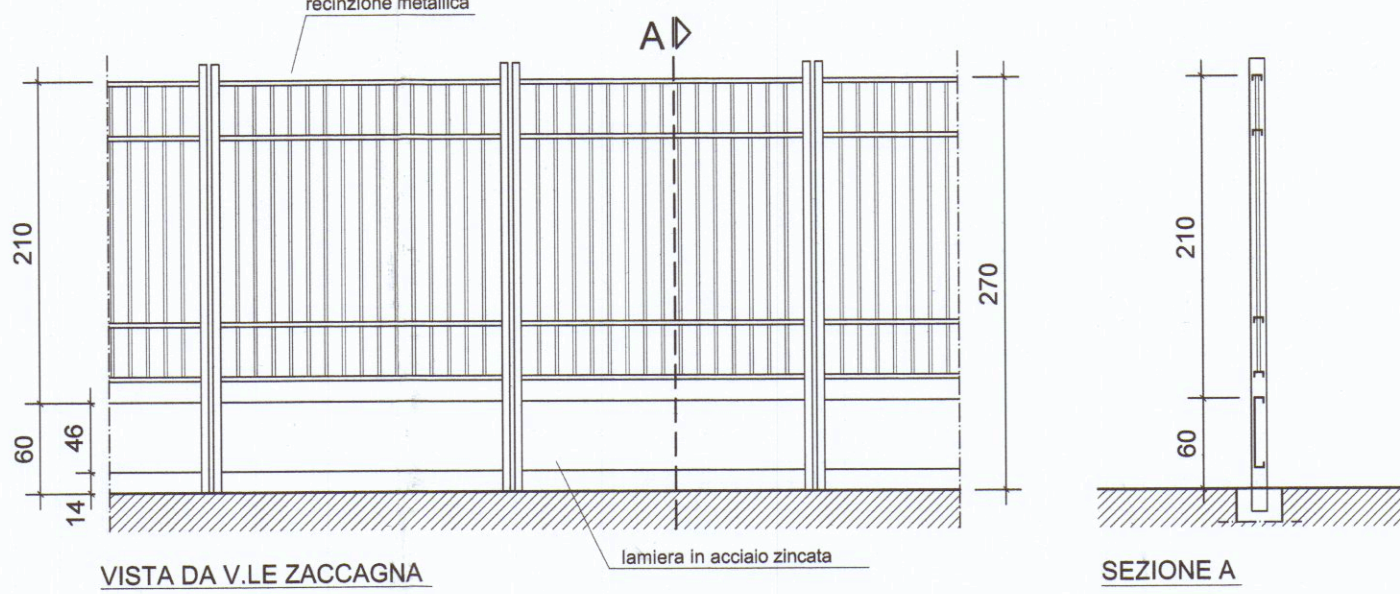

STATO DI RAFFRONTO

