




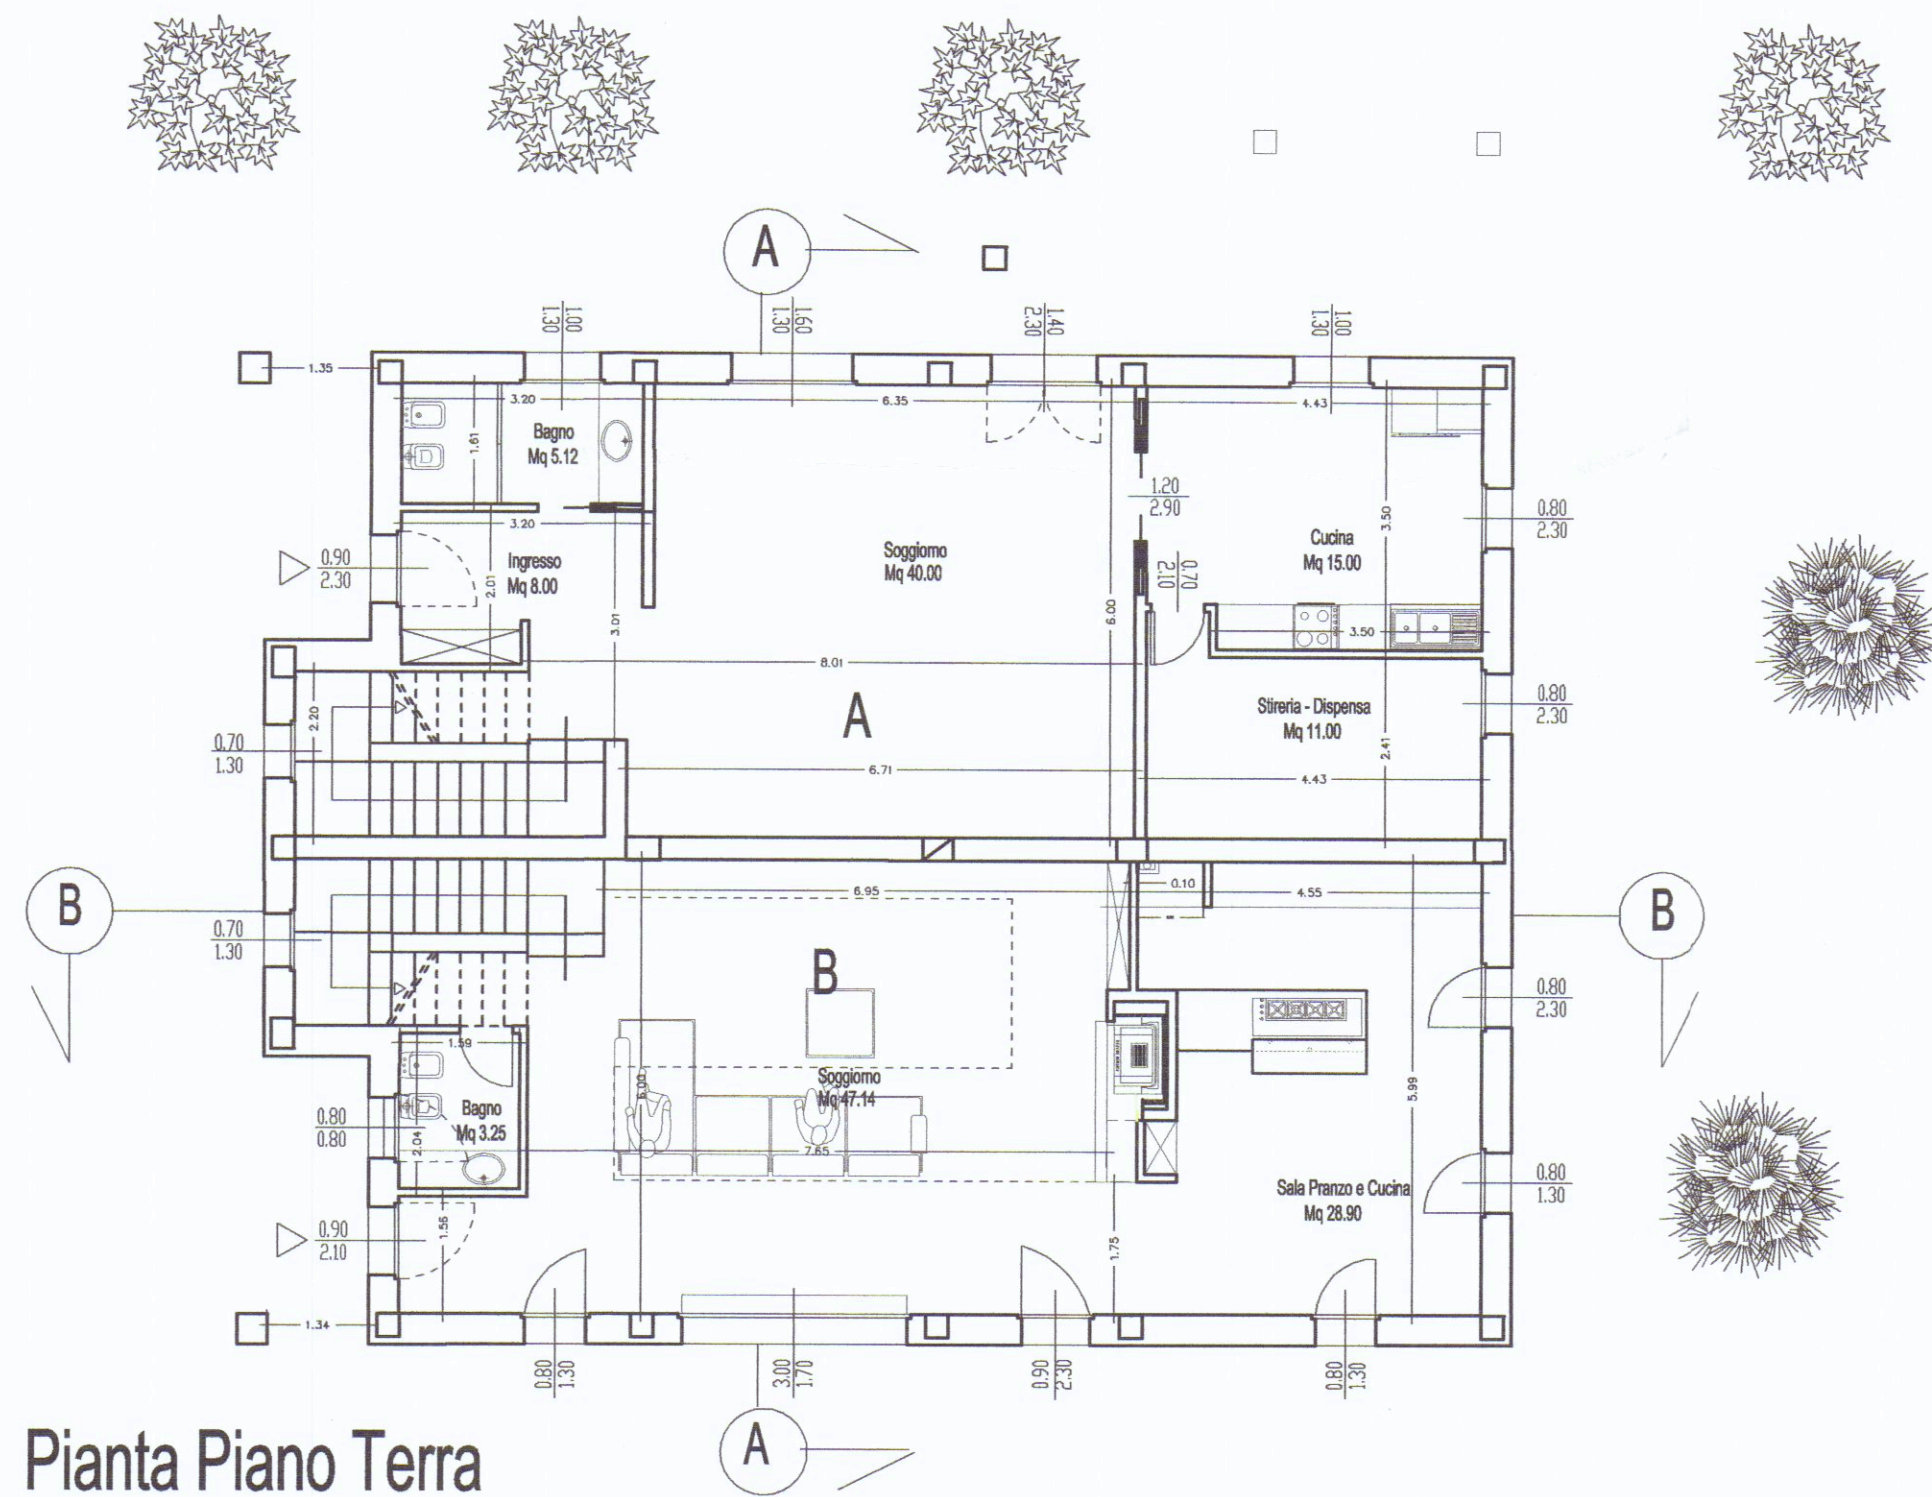


Pianta Piano Terra

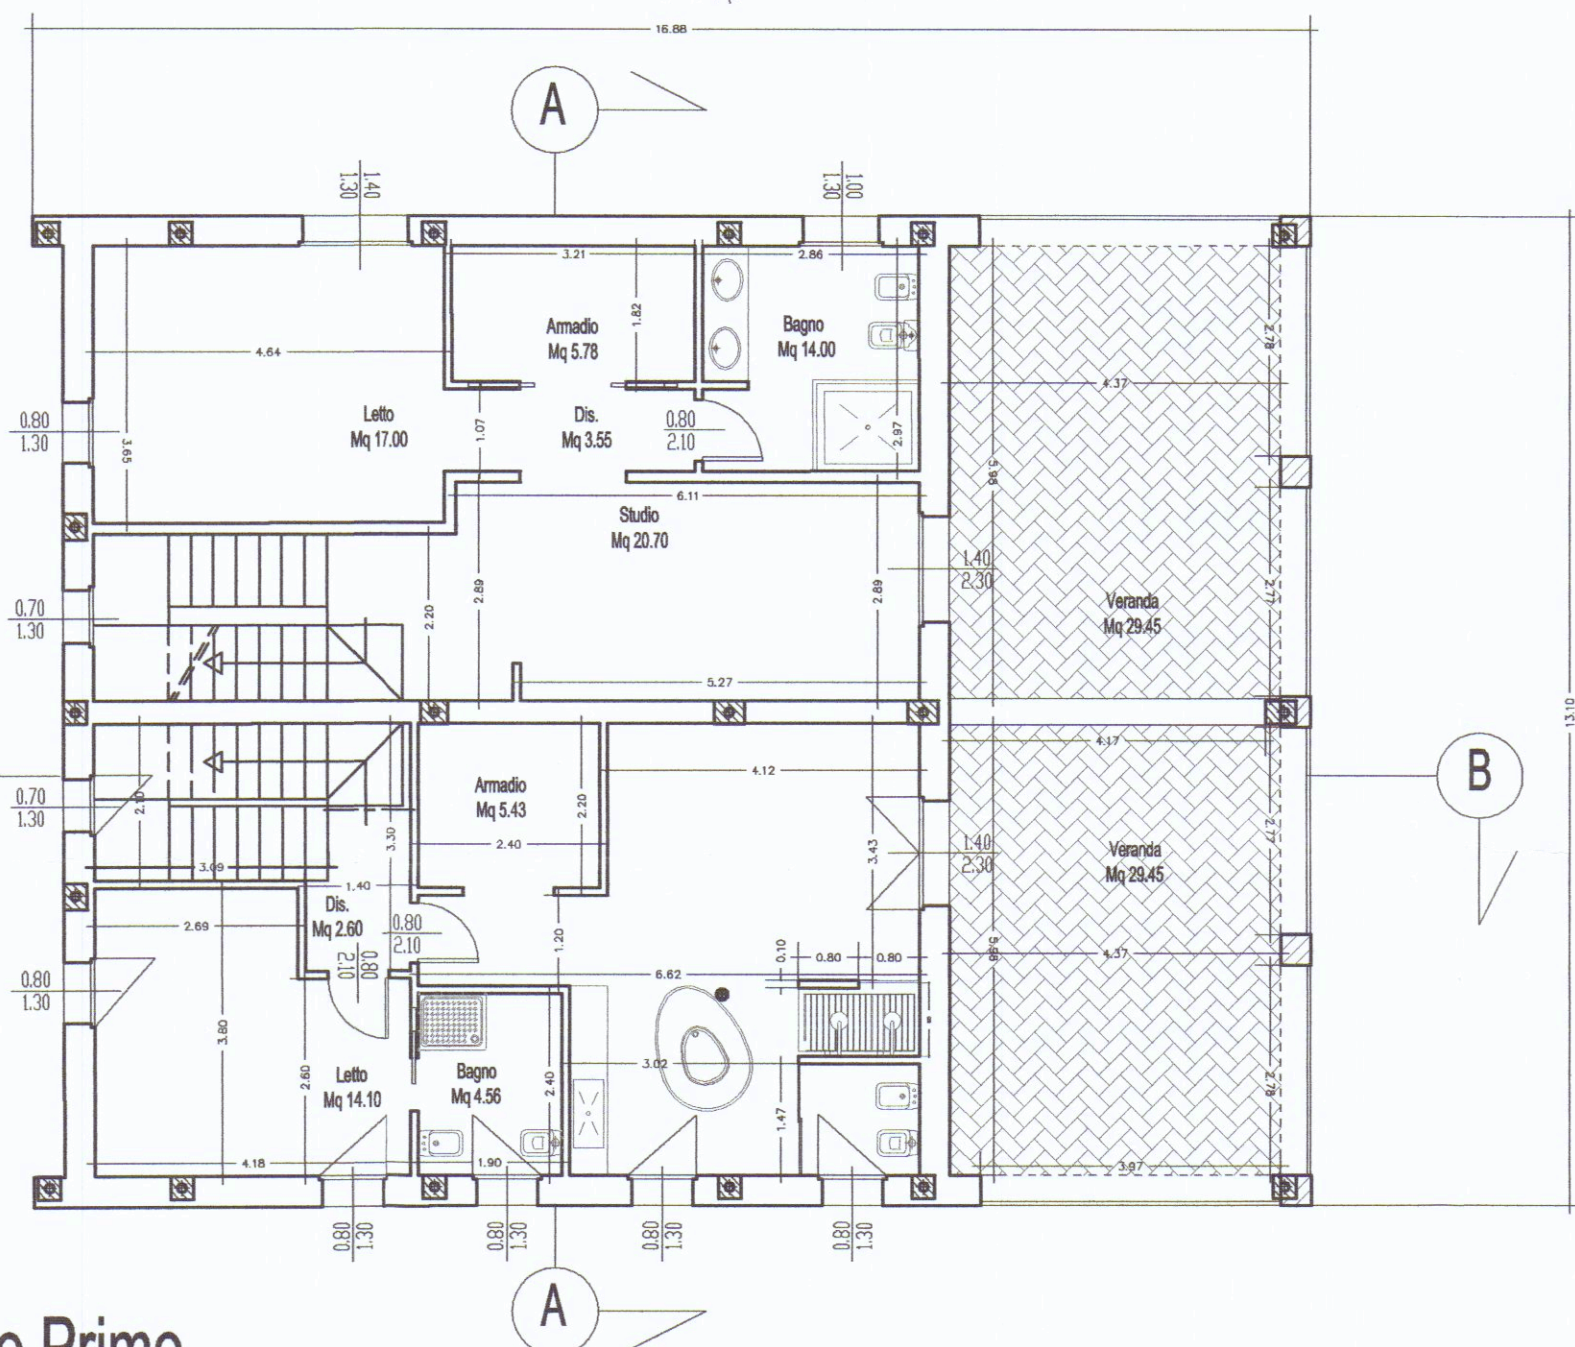


Pianta Piano Primo

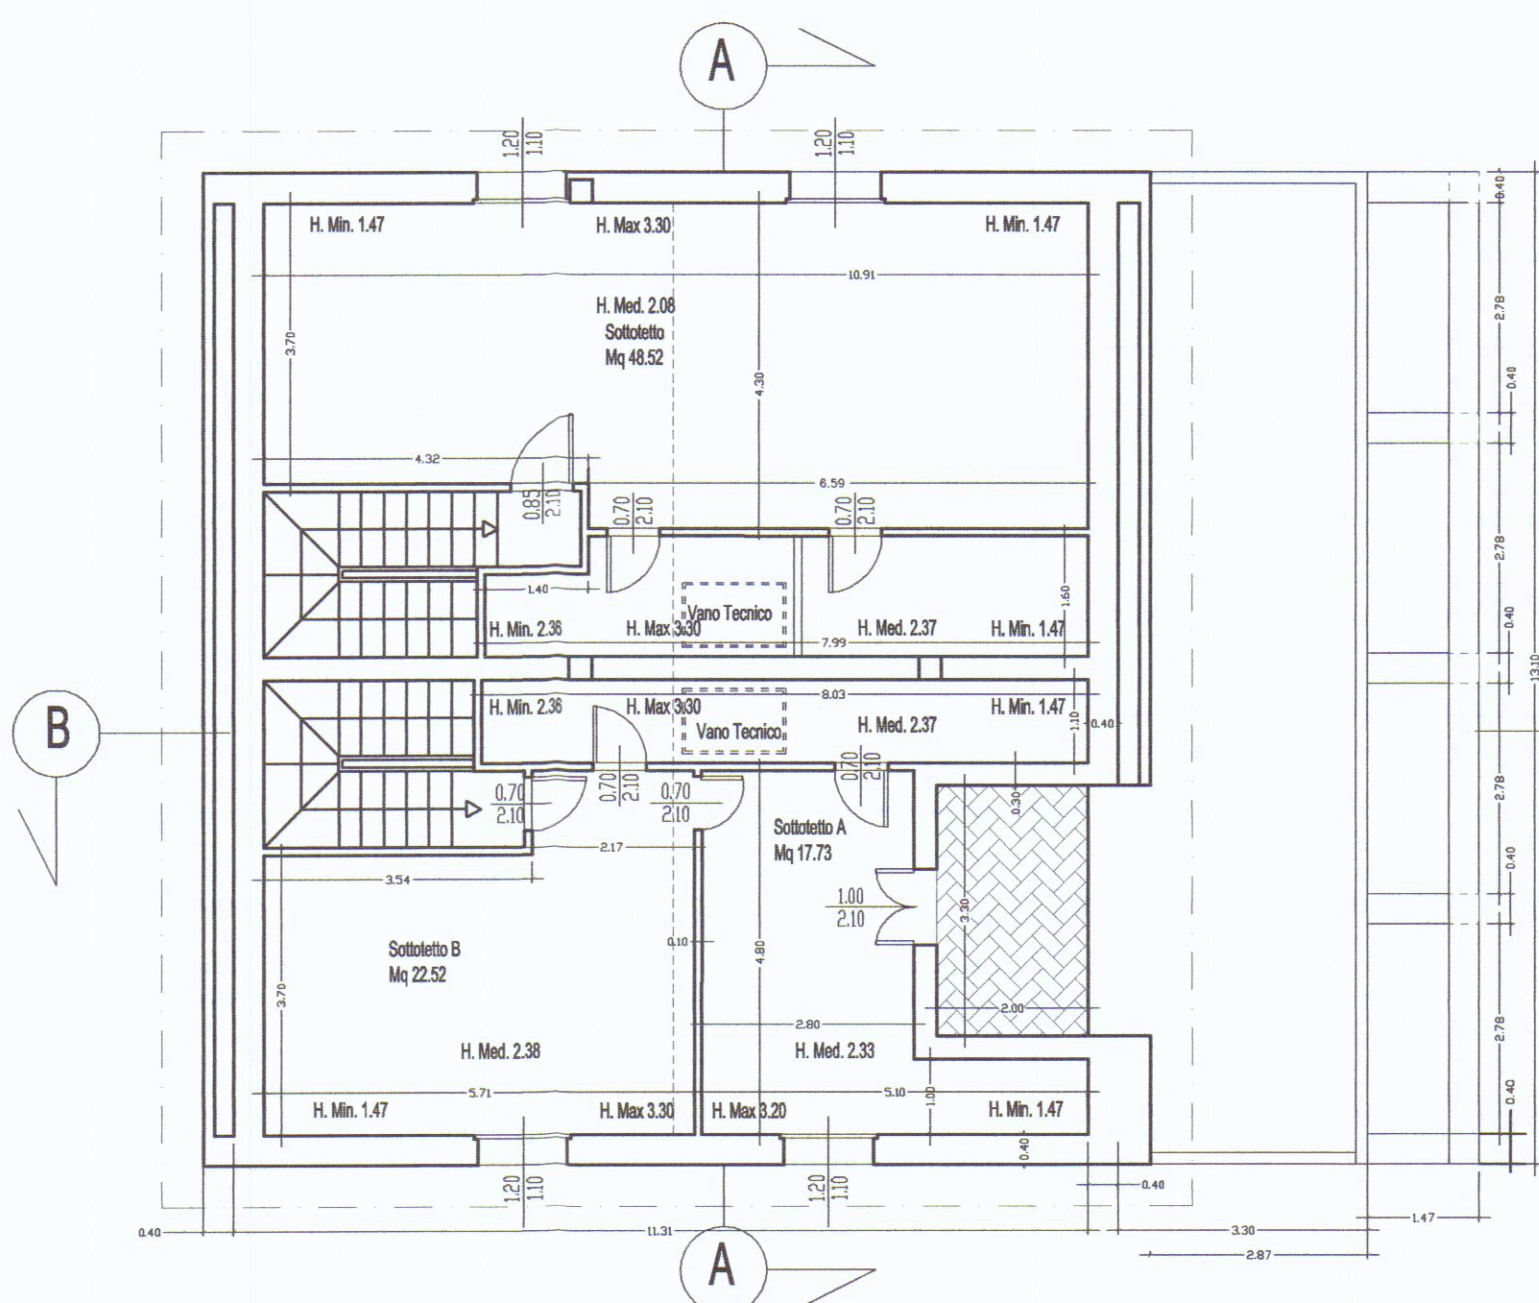

Pianta Piano Sottotetto

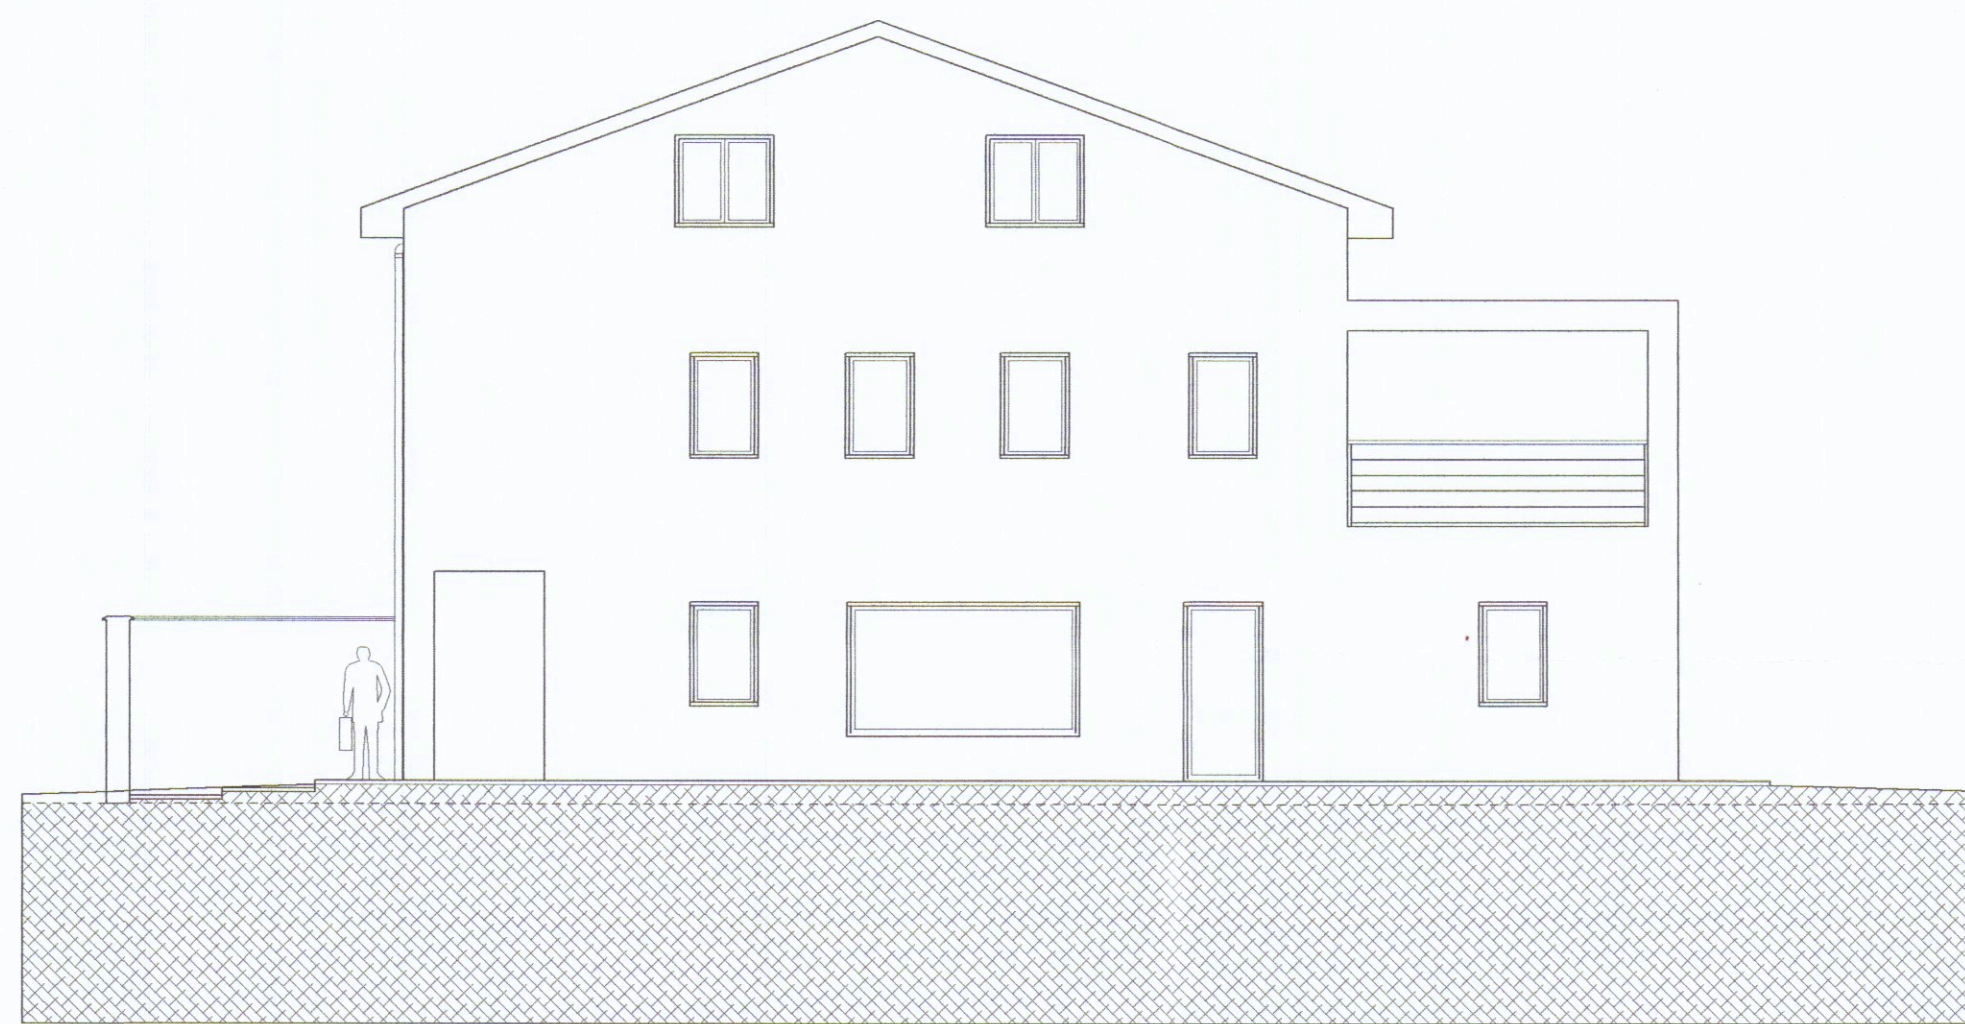


Prospetto Sud-Est

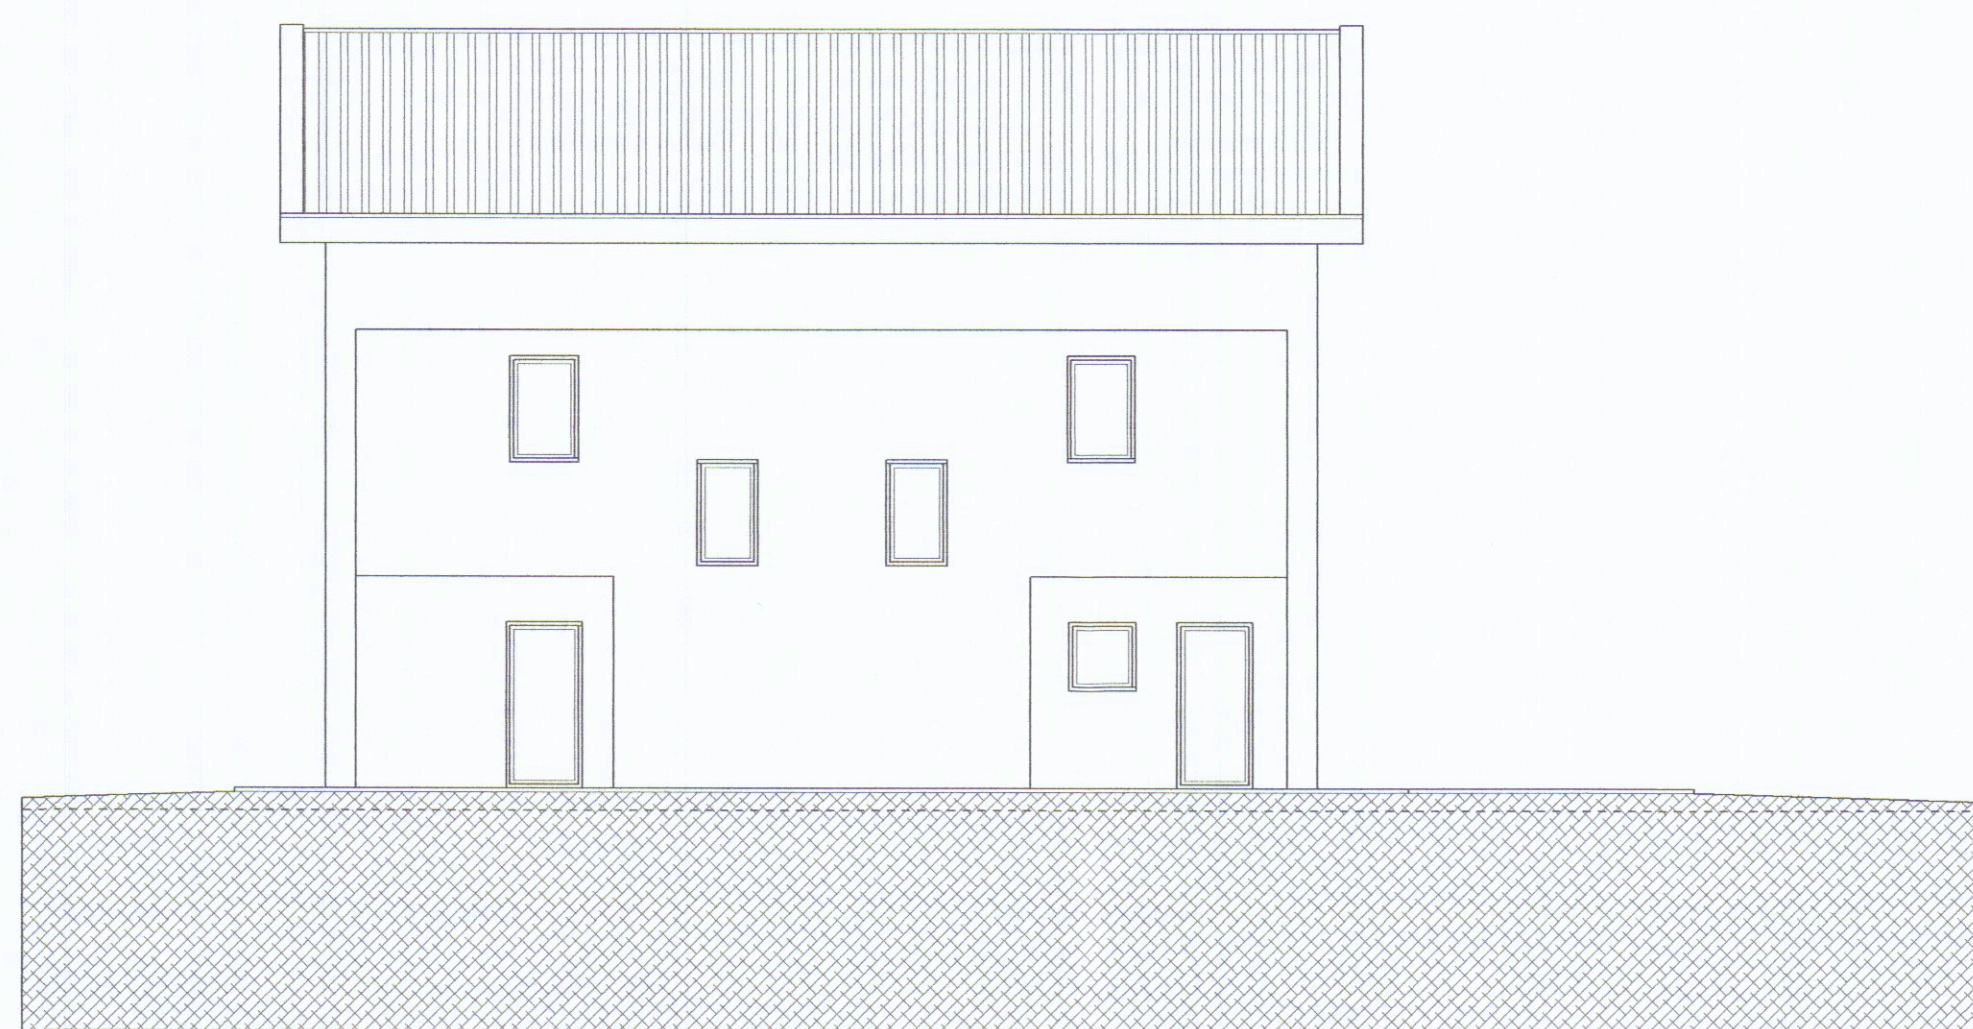


Prospetto Nord-Ovest

Appartamento A						
N°	Descrizione Vano	Sup. Vano mq	Sup. Illum-Vent. larghezza	Altezza	Sup. mq	Sup. Vano/ Sup. Illum-Vent.
Piano Terra						
1	Soggiorno	40.00	1.60	1.30	2.08	
2	Ingresso	8.00	1.40	2.30	3.22	7.54
3	Bagno	5.12	1.00	1.30	1.30	3.95
4	Cucina	13.00	1.00	1.30	1.30	
5	Servizi	11.00	0.80	2.30	1.84	4.77
	Sup. Utile mq	78.12			1.84	5.97
Piano Primo						
1	Studio	20.70	1.40	2.30	3.22	8.40
2	Camera da Letto	17.00	1.40	1.30	1.42	
3	Bagno	5.12	0.80	1.30	1.17	
4	Armadio	5.78	0.80	1.30	2.09	5.68
5	Disimpegno	14.00	1.00	1.30	1.30	10.00
	Superficie Utile mq	61.03				
Sottotetto						
1	Sottotetto	58.09	1.40	1.30	1.68	
2	Sup. Utile mq	58.09	0.80	1.30	1.04	13.30
	Superficie Utile totale	198.24				


Appartamento B						
N°	Descrizione Vano	Sup. Vano mq	Sup. Illum-Vent. larghezza	Altezza	Sup. mq	Sup. Vano/ Sup. Illum-Vent.
Piano Terra						
1	Soggiorno	47.14	0.90	0.90	0.91	
2	Bagno	11.96	0.90	1.30	1.17	
3	Disimpegno	2.80	0.90	1.30	1.17	
4	Camera da Letto	13.84	0.90	1.30	1.17	
5	Armadio	5.40	0.90	0.90	0.91	5.90
6	Bagno	4.96	0.70	1.30	0.91	5.01
	Superficie Utile mq	55.11				
Sottotetto						
1	Sottotetto	50.11	1.40	1.30	1.68	
2	Sup. Utile mq	50.11	0.80	1.30	1.04	13.30
	Superficie Utile totale	105.22				

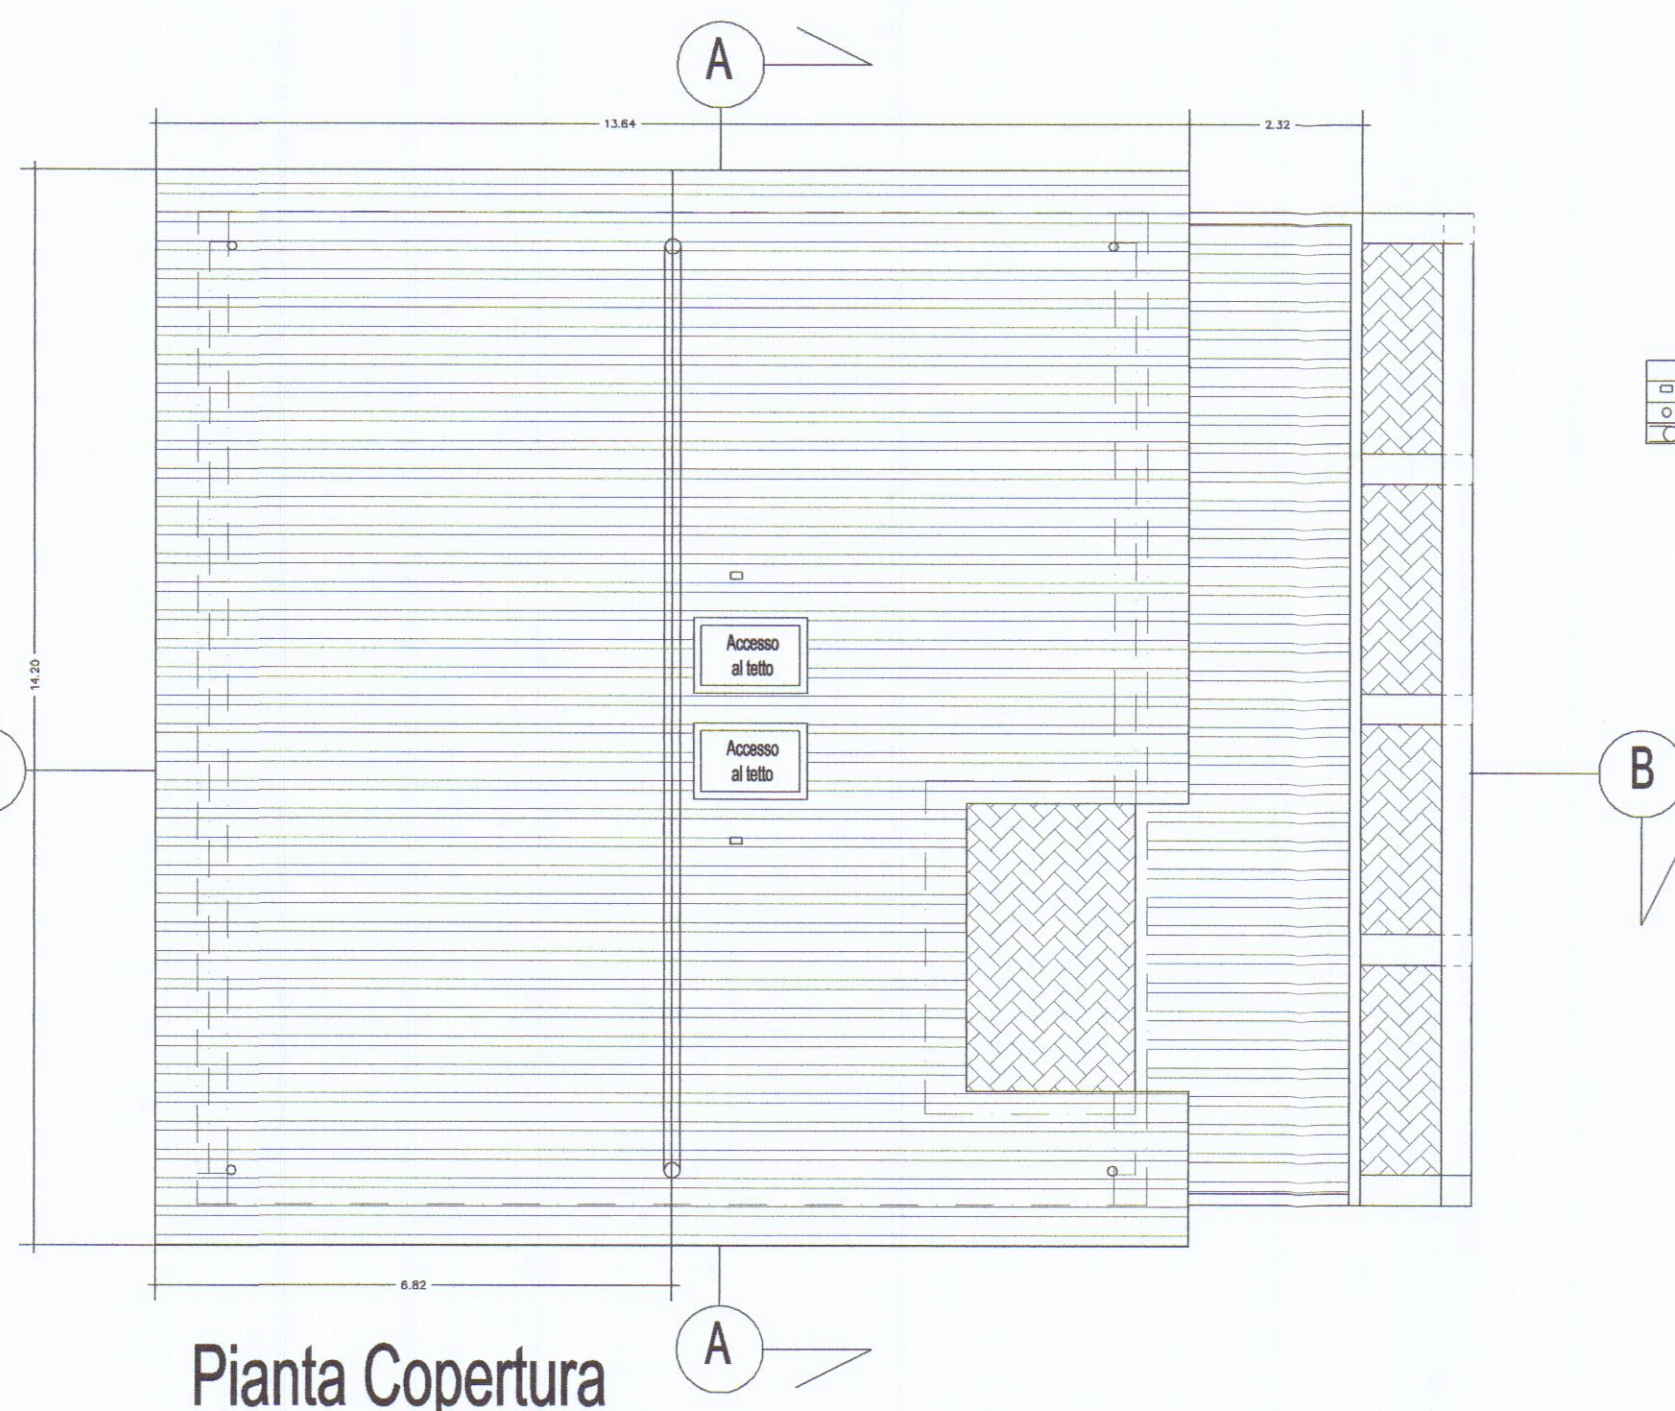


Pianta Copertura

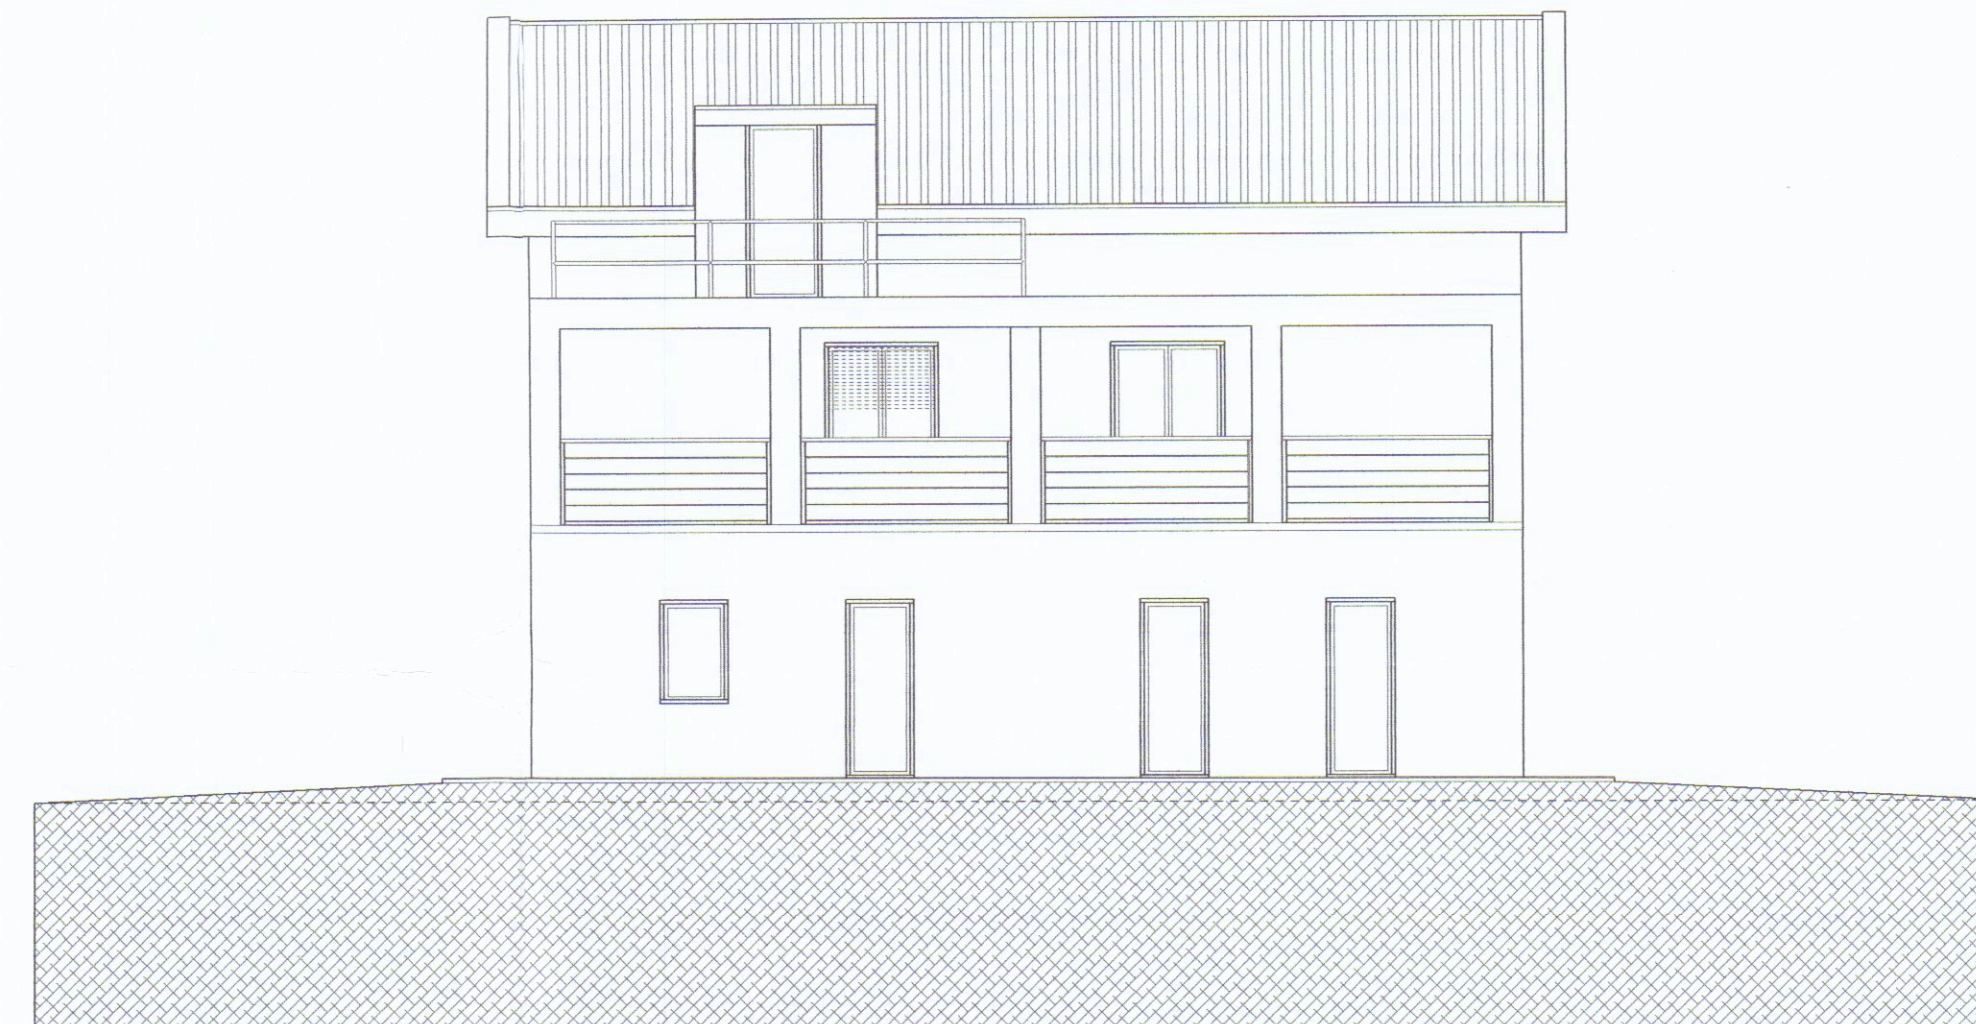


Prospetto Nord-Est

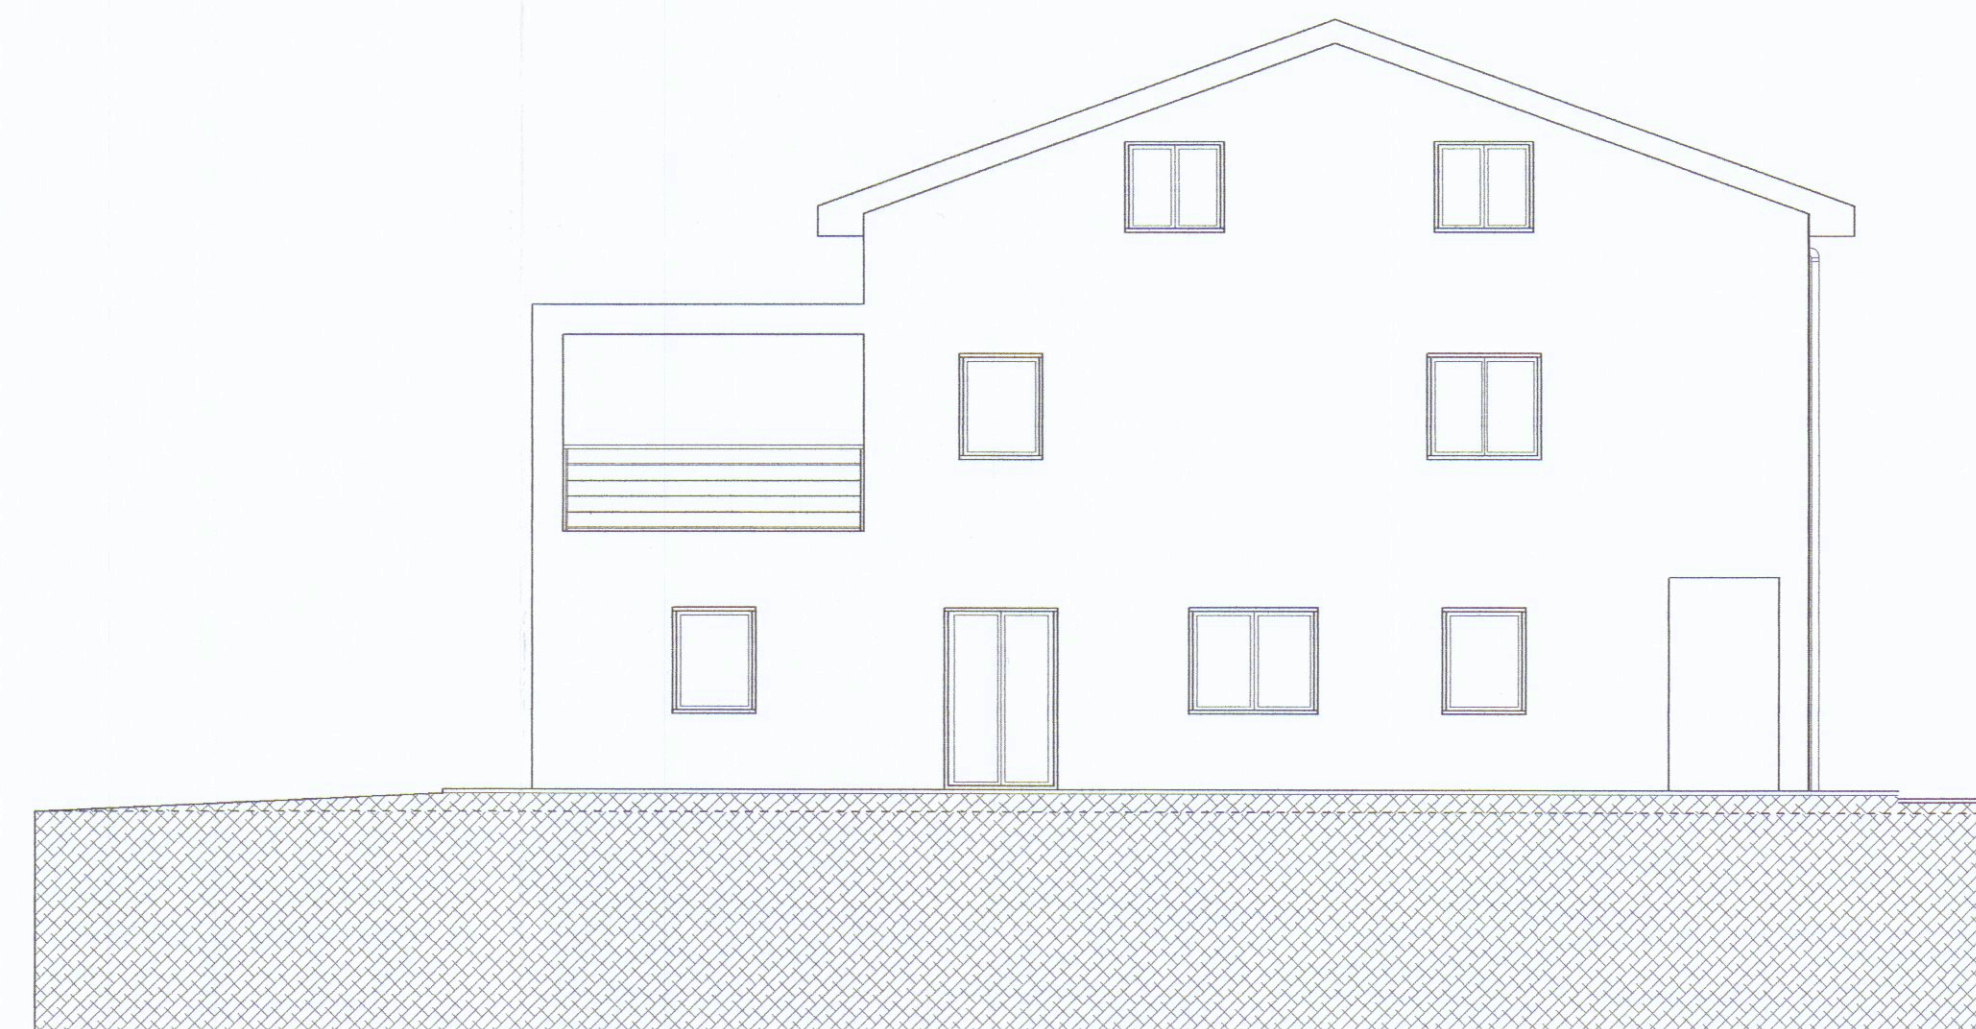

Prospetto Nord-Ovest

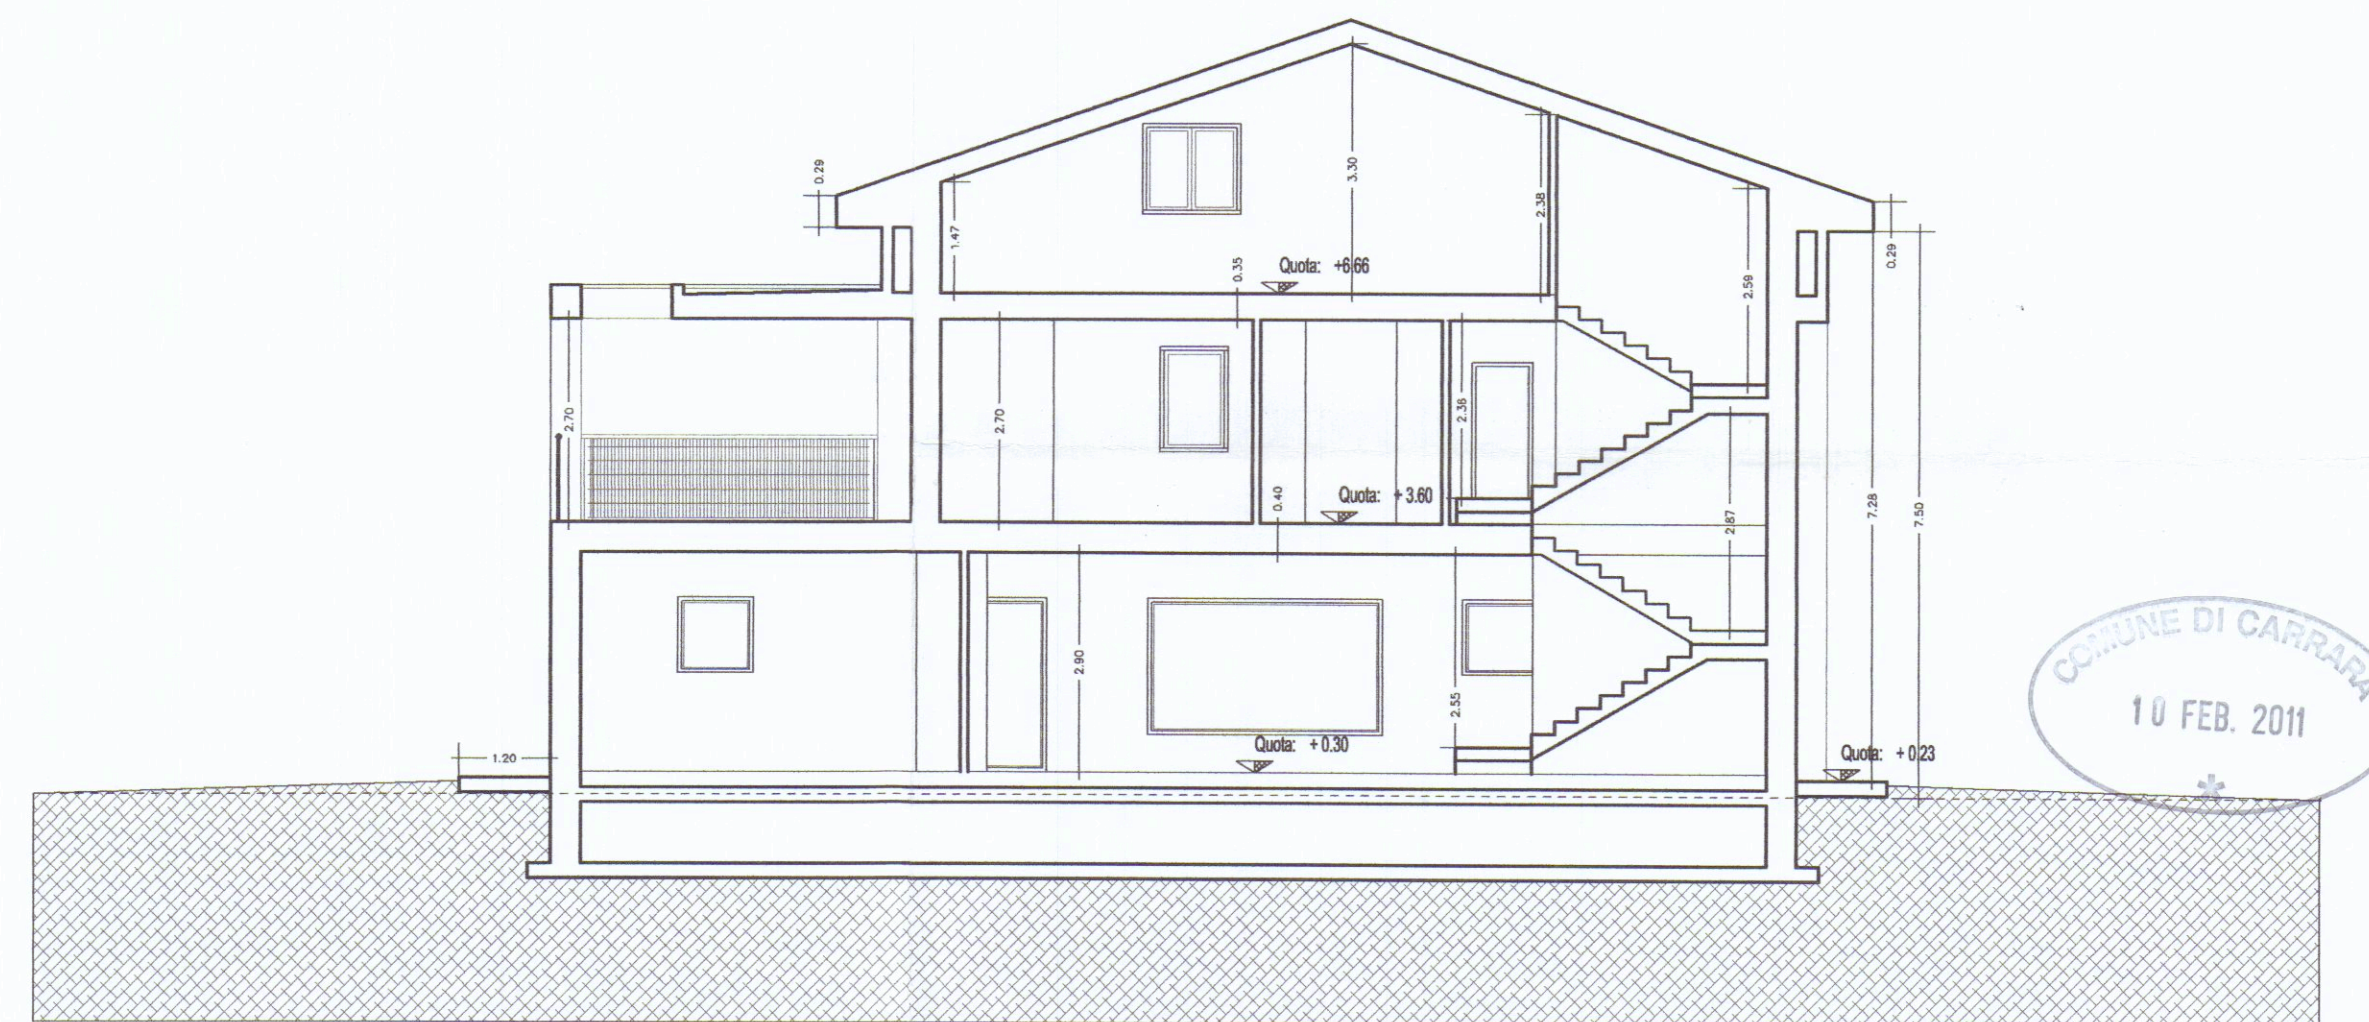

Sezione B - B

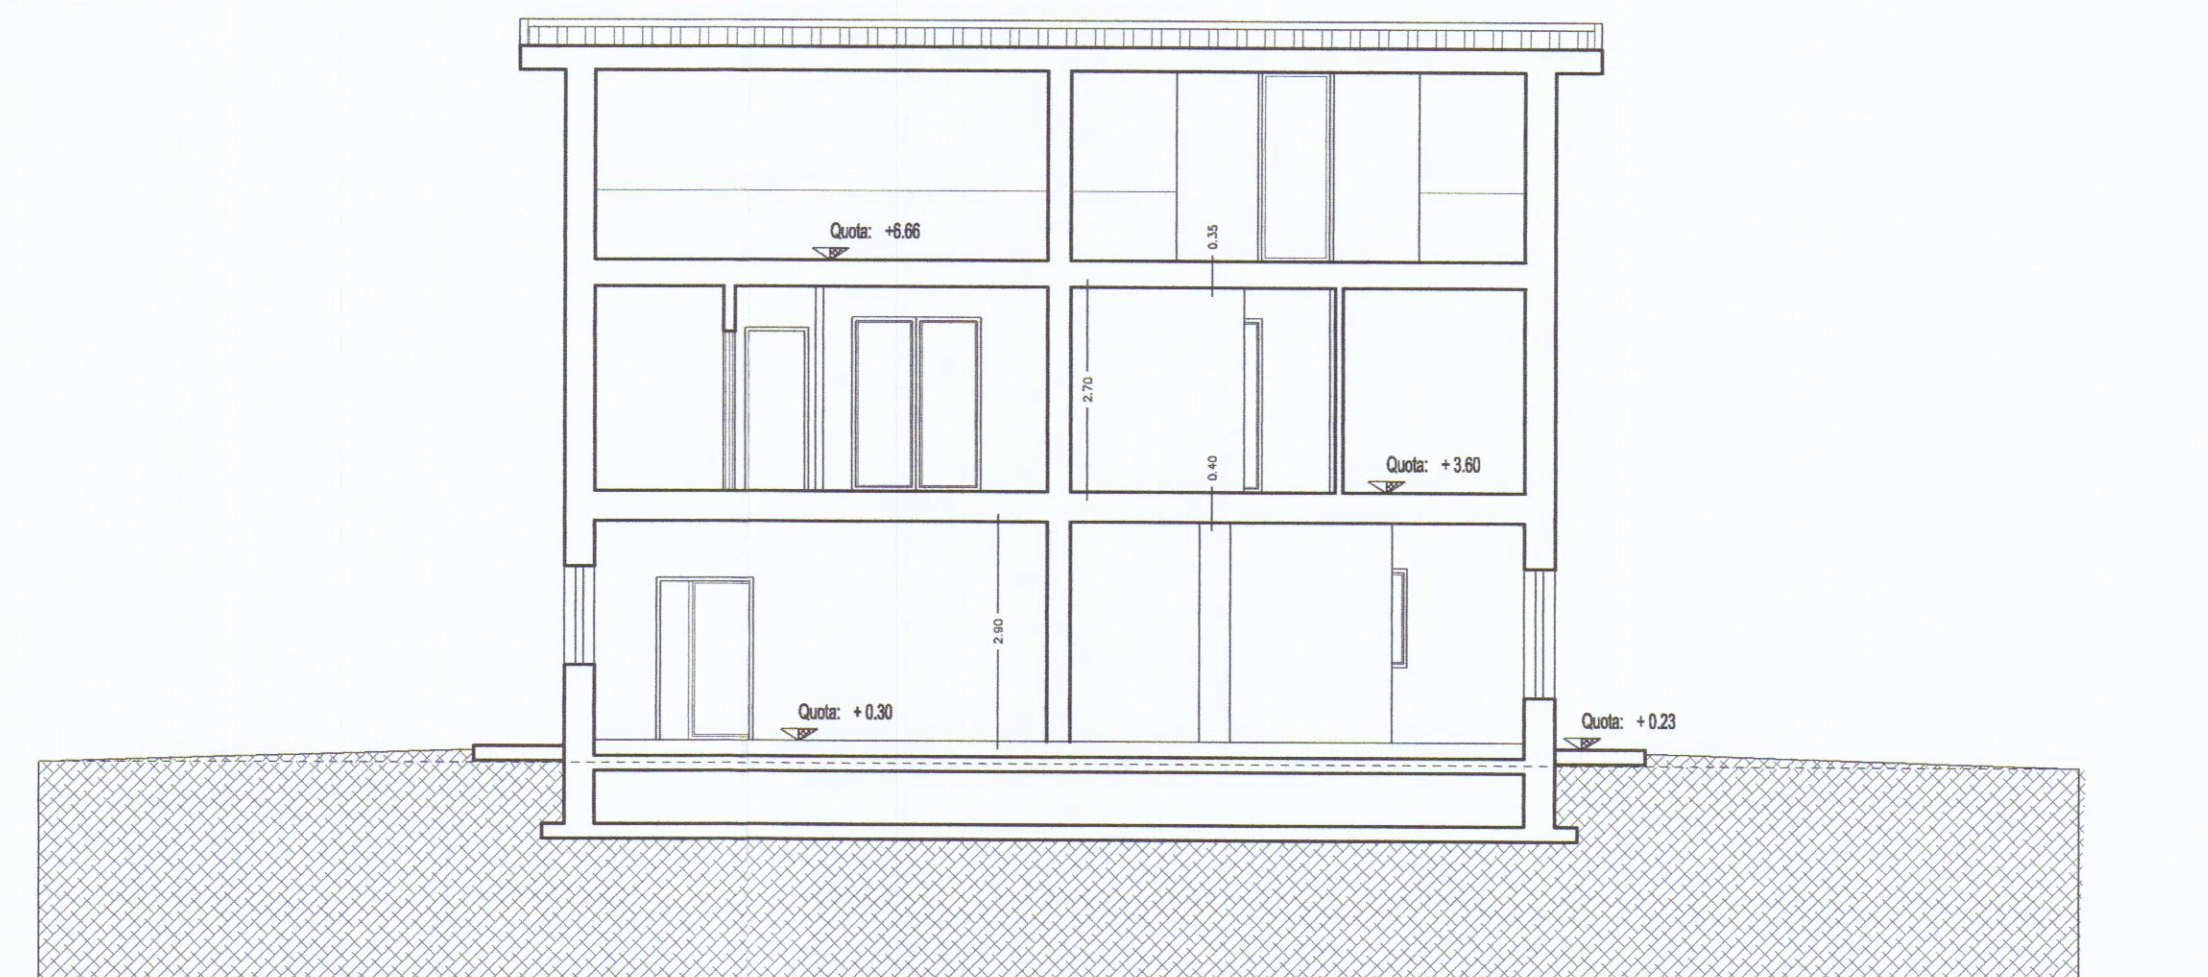

Sezione A - A

LEGENDA
 [P] PUNTO DI ANCORAGGIO
 [O] PUNTO DI DEVIAZIONE CALDITA
 [C] CAVO DI ACCORDO CON SUPPORTI

COMUNE DI CARRARA
 10 FEB. 2011

Architetto
 GHIRLANDA
 Alberto