Via Ghiacciaia n°1 54033 CARRARA tel.0585-74585 fax 0585-779828 E-m. studio2emme@iol.it

DOTT. ARCHITETTO PAOLO PICCINI
P.Iva 00491940458

STUDIO TECNICO ASSOCIATO
2eMMe P.Iva 00530540459

COMMITTENTE
SOCIETA' COOPERATIVA EDILIZIA CARABINIERI

TECNICO :Dott. Arch. Paolo Piccini n° 158 albo degli architetti MS

Architetto PICCINI Paolo

IMMOBILE
LOCALITA' BONASCOLA VIA CASALINA

TAVOLA
PROSPETTO NORD
PROSPETTO OVEST

FABBRICATO
C

La sottoscrizione vale conferma dell'incarico e verifica delle tavole conform al manifesto

COOPERATIVA EDILIZIA CARABINIERI r.l.
Via Augusto Chiesa n° 3
54033 CARRARA (MS)
P.IVA 00531990456

LAVORI DI
REALIZZAZIONE COMPARTO PEEP DENOMINATO CASALINA 2 DI BONASCOLA PER LA COSTRUZIONE DI N°3 FABBRICATIPER COMPLESSIVI 15 ALLOGGI.

INTERVENTO
2°
VARIANTE IN CORSO D'OPERA
RAFFRONTO

FOGLIO 86
MAPPALI 466-456-462-459-3

DATA 5-11-2004

SCALE 1:100

TAVOLA N° 10

DATA	FILE	TAVOLE	DISEGNATORE
12-2004	CARABINIERI FABB C - 2VAR	12	AG

COMUNE DI CARRARA
28 DIC. 2004

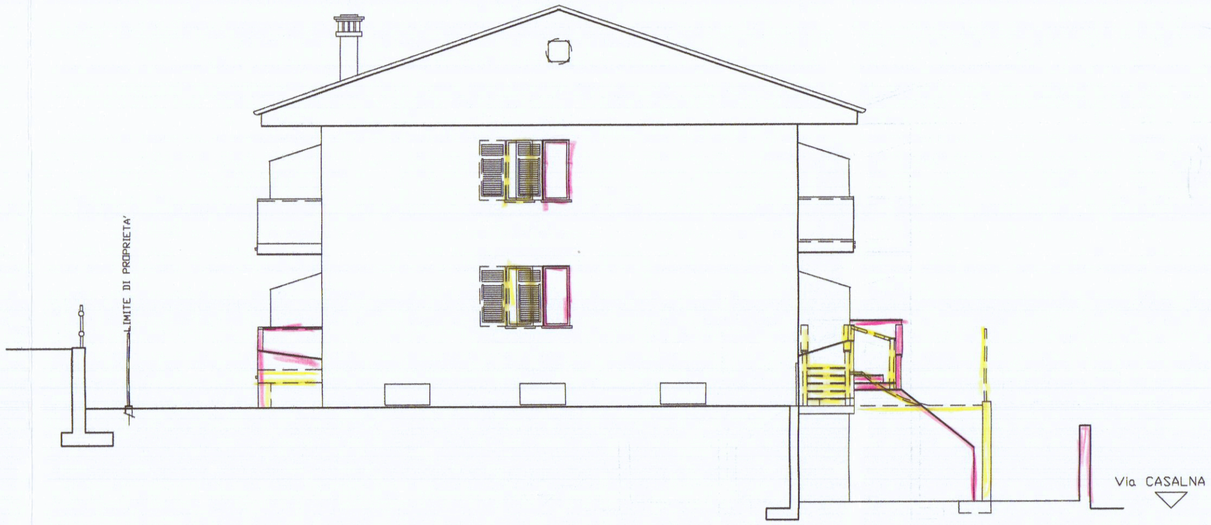

LATO NORD

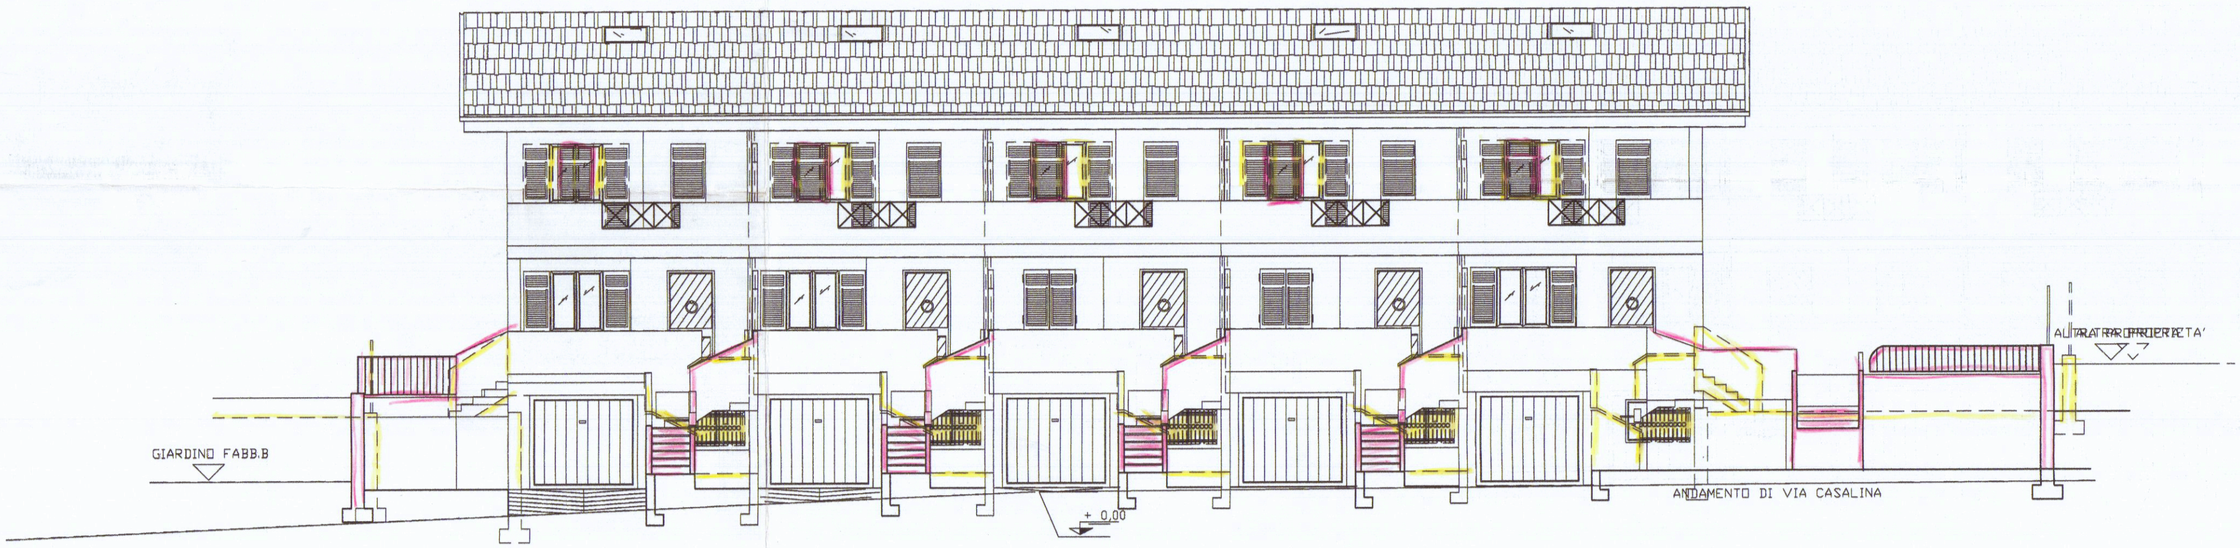

PROSPETTO OVEST