


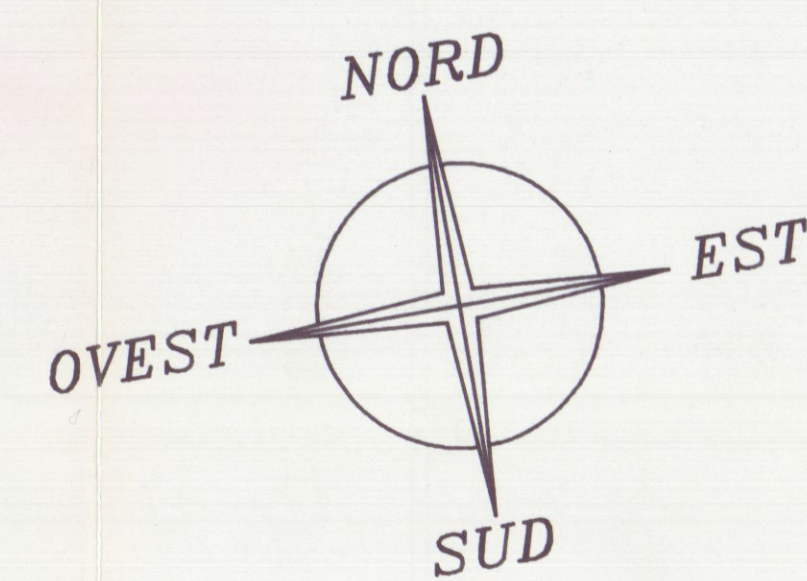

OFFICINA

CARPENTERIA

SPOGLIATOIO

MAGAZZINO

LABORATORIO
DI ELETTRONICA
ED ELETTROTECNICA

ATTIVITA'
CULTURALI

LABORATORIO

SPOGLIATOIO

AMBULATORIO

LOCALE
CALDAIA

POSTEGGIO DI
SERVIZIO

POSTEGGIO C.A

VIALE DOMENICO ZACCAGNA

QUOTE ESPRESSE IN METRI

Azienda Multiservizi
Igiene e Acqua



A.M.I.A.
VIALE ZACCAGNA n. 18A
AVENZA-CARRARA

Questo disegno è di esclusiva proprietà dell'A.M.I.A.
in quale sia stata la riproduzione e la cessione a terzi
in forma di legge.

OGGETTO:
PIANO TERRA
PLANIMETRA SEDE
CON MODIFICA INTERNA

CODICE: GABRI

SCALA: 1:100

DATA: 1997

PROGETTISTA:
P.to
PEDONESE Renzo



*507.71 m²
Viale Zaccagna
Av. 10 u
dal 06/06/97*

4