

spazio riservato al protocollo generale 16 OTT. 2005 Prot. n° 38080	spazio riservato al protocollo di settore
--	--

PROT. 2122/03
 ASSEGNATA AL RESPONSABILE
 SIG. Manuel
 IL DIRIGENTE U



COMUNE DI CARRARA
 14 OTT. 2005

COMUNE DI CARRARA
SETTORE ASSETTO DEL TERRITORIO-URBANISTICA

Al Signor Sindaco del Comune di Carrara

CERTIFICATO DI CONFORMITA'
Art. 86, comma 1, L.R. 03.01.05 n° 1

Il sottoscritto Geom. Del Grosso Roberto nato a Camaiore (LU), il 04/06/1968 iscritto all'Albo Professionale dei Geometri della provincia di Massa Carrara (MS) al n° 800 (C.F. DLGRRT68H04B455Y), con studio professionale in via Dante n° 7/bis (tel. - fax 0585/785072), in qualità di Tecnico abilitato e con riferimento all'incarico progettuale ricevuto da Giammori Giuliana residente ad Avenza (MS), via Provinciale Avenza Sarzana n° 104

considerato che la Sig. Giammori Giuliana, nata a Carrara (MS), il 17/09/1934 e residente ad Avenza (MS), via Provinciale Avenza Sarzana n° 104 ha eseguito lavori di *frazionamento* -
sull'immobile posto in Avenza (MS) via Passo Volpe n° 110, censito catastalmente al foglio 94, mappale 546, subalterno 32 che successivamente al frazionamento ha generato i sub. 53 e 54

dato atto che i lavori sul **subalterno 53** sono stati ultimati in data 29/09/2005 ed in conformità agli atti amministrativi nel seguito elencati,

preso atto che ai sensi dell'art. 86, comma 3, della L.R. 03/01/05 n° 1 occorre procedere alla certificazione di conformità dell'opera al progetto presentato,

vista la L.R. 03/01/05 n° 1,

consapevole delle responsabilità previste dall'art. 26 della L. 4.1.1968 n° 15 in caso di dichiarazioni mendaci, nonché delle conseguenze stabilite dall'art. 11, comma 3, del D.P.R. 20.10.1998 n° 403

C E R T I F I C A

sotto la propria personale responsabilità

1) che le opere realizzate nell'immobile descritto in premessa risultano conformi al progetto approvato con:

- D.I.A. n° 335/03 del 03/06/2003
- 1° variante prot. 27210 del 19.07.04
- 2° variante prot. 29254 del 31.07.04

2) che le opere realizzate nell'immobile descritto in premessa al subalterno 53, in forza degli atti abilitativi indicati al precedente punto, sono state ultimate in data 29/09/2005

Carrara, lì 04/10/2005


IL TECNICO

Geom. Del Grosso Roberto



spazio riservato al protocollo generale COMUNE DI CARRARA 16 OTT. 2004 Prot. 38080	spazio riservato al protocollo di settore
--	--

prot. _____ del _____
ASSEGNATA AL RESPONSABILE
SIG. _____
IL DIRIGENTE _____

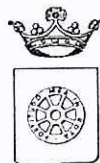

COMUNE DI CARRARA

SETTORE ASSETTO DEL TERRITORIO-URBANISTICA

Al Signor Sindaco del Comune di Carrara

CERTIFICATO DI CONFORMITA'
Art. 86, comma 1, L.R. 03.01.05 n° 1

Il sottoscritto Geom. Del Grosso Roberto nato a Camaiore (LU), il 04/06/1968 iscritto all'Albo Professionale dei Geometri della provincia di Massa Carrara (MS) al n° 800 (C.F. DLGRRT68H04B455Y), con studio professionale in via Dante n° 7/bis (tel. - fax 0585/785072), in qualità di Tecnico abilitato e con riferimento all'incarico progettuale ricevuto da Giammori Giuliana residente ad Avenza (MS), via Provinciale Avenza Sarzana n° 104

considerato che la Sig. Giammori Giuliana nata a Carrara (MS), il 17/09/1934 e residente ad Avenza (MS), via Provinciale Avenza Sarzana n° 104 ha eseguito lavori di *frazionamento* sull'immobile posto in Avenza (MS) via Passo Volpe n° 110, censito catastalmente al foglio 94, mappale 546, subalterno 32 che successivamente al frazionamento ha generato i sub. 53 e 54

dato atto che i lavori sul **subalterno 54** sono stati ultimati in data 29/09/2005 ed in conformità agli atti amministrativi nel seguito elencati,

preso atto che ai sensi dell'art. 86, comma 3, della L.R. 03/01/05 n° 1 occorre procedere alla certificazione di conformità dell'opera al progetto presentato,

vista la L.R. 03/01/05 n° 1,

consapevole delle responsabilità previste dall'art. 26 della L. 4.1.1968 n° 15 in caso di dichiarazioni mendaci, nonché delle conseguenze stabilite dall'art. 11, comma 3, del D.P.R. 20.10.1998 n° 403

C E R T I F I C A

sotto la propria personale responsabilità

1) che le opere realizzate nell'immobile descritto in premessa risultano conformi al progetto approvato con:

- D.I.A. n° 335/03 del 03/06/2003**
- 1° variante prot. 27210 del 19.07.04**
- 2° variante prot. 29254 del 31.07.04**

2) che le opere realizzate nell'immobile descritto in premessa al subalterno 54, in forza degli atti abilitativi indicati al precedente punto, sono state ultimate in data 29/09/2005

Carrara, lì 04/10/2005


IL TECNICO
Geom. Del Grosso Roberto





spazio riservato al protocollo generale	spazio riservato al protocollo di settore
12668	

prot. 2122/03 del 4/4/05
ASSEGNATA AL RESPONSABILE
SIG. Morinello
IL DIRIGENTE U _____

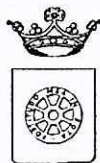

COMUNE DI CARRARA

SETTORE ASSETTO DEL TERRITORIO-URBANISTICA

Al Signor Sindaco del Comune di Carrara

CERTIFICATO DI ABITABILITA'/AGIBILITA'
Art. 86, comma 3, L.R. 03/01/05 n° 1

Il sottoscritto Del Grosso Roberto nato a Camaiore (LU) il 04.06.68 iscritto all'Albo Professionale dei Geometri della provincia di Massa Carrara al n° 800 (C.F. DLGRRT68HO4B455Y), con studio professionale in Marina di Carrara via Dante n° 7/bis (tel 0585/785072), in qualità di Collaudatore dei Lavori e con riferimento all'incarico progettuale ricevuto da Bertani Pietro residente in Avenza, via Filattiera n° 13

considerato che il Sig. Bertani Pietro nato a Siena (SI) il 12.04.1939 e residente ad Avenza via Filattiera ha eseguito lavori di FRAZIONAMENTO sull'immobile posto in Avenza via Passo Volpe 110, censito catastalmente al foglio 94, mappale 546, sub 22 e che successivamente al frazionamento ha originato i sub. 30-32-42-43-45-46-47-48-49-50-51

dato atto che i lavori al sub. 45 sono stati ultimati in data 23.03.2005 ed in conformità agli atti amministrativi nel seguito elencati, come da certificato emesso in data 24.03.2005 da Del Grosso Roberto iscritto All'albo Professionale dei Geometri della provincia di Massa Carrara al n° 800 e depositato presso il Comune di Carrara in data 25.03.2005;

preso atto che occorre procedere all'attestazione dell'abitabilità/agibilità degli immobili suddetti ai sensi dell'art. 86, comma 3, della L.R. 03/01/05 n° 1,

unitamente all'attestazione della conformità delle opere con il progetto e con le norme igienico-sanitarie;

visto l'art. 221 del D.P.R. 27/7/1934 n° 1265, e successive modifiche ed integrazioni;

visto il D.P.R. 22/4/1994 n° 425;

vista la L.R. 14/10/1999 n° 52;

vista la L. 5/3/1990 n° 46, e successive modifiche ed integrazioni;

visto l'art. 52, comma 1, della L. 28/2/1985 n° 47, e successive modifiche ed integrazioni;

visto il D.M. 14/6/1989 n° 236;

vista la L. 2/2/1974 n° 64;

vista la L. 5/11/1971 n° 1086

vista la L.R.03/01/05 n°1;

consapevole delle responsabilità previste dall'art. 26 della L. 4.1.1968 n° 15 in caso di dichiarazioni mendaci, nonché delle conseguenze stabilite dall'art. 11, comma 3, del D.P.R. 20.10.1998 n° 403

C E R T I F I C A

sotto la propria personale responsabilità che le opere realizzate nell'immobile descritto in premessa risultano conformi al progetto approvato con:

- denuncia di inizio attività inoltrata in data 03.06.2003;

risultano conformi con le vigenti norme nazionali, regionali e del regolamento edilizio comunale in materia igienico - sanitaria e pertanto,

C E R T I F I C A

1) ai sensi e per gli effetti dell'art. 109 della L.R. 03/01/05 n° 1, la conformità del progetto e delle opere relative all'immobile posto in Avenza, via Passo Volpe n° 110 e censito catastalmente al foglio 94 mappale 546 sub. 45 , alle prescrizioni antisismiche di cui alla legge 2/2/1974 n° 64, e successive modifiche ed integrazioni, ed alle prescrizioni di cui alla Legge 5/11/1971 n° 1086, e successive modifiche ed integrazioni;

2) che le murature risultano prosciugate e gli ambienti sono convenientemente salubri;

3) che le opere sono state eseguite nel rispetto dei criteri di progettazione prescritti dalla L. 9.1.1989 n° 13 e del D.P.R. 14.6.1989 n° 236 (*oppure* nel rispetto dei criteri di progettazione prescritti dalla L. 5.2.1992 n° 104 e del D.P.R. 24.7.1996 n° 503);

4) che le opere sono state eseguite nel rispetto dei criteri di progettazione prescritti dalla L. 9.1.1991 n° 10 e del D.P.R. 26.8.1993 n° 412.

5) ai sensi e per gli effetti dell'art. 86, comma 3, della L.R. 03/01/05 n° 1, l'abitabilità/agibilità dei locali dell'immobile posto in Avenza, via Passo Volpe n° 110 e censito catastalmente al foglio 94 mappale 546 sub.i 45, nel seguito descritti:

PIANO	UNITA' IMMOBILIARE N°	VANO N°	DESTINAZIONE D'USO	SUPERFICIE UTILE NETTA
1°	1	1	Laboratorio artigianale	34.19 mq
1°	1	2	Ufficio	14.65 mq
1°	1	3	W.C.	4.26 mq
1° soppal	1	4	Ripostiglio	26.98 mq

Gli immobili risultano così descritti al N.C.E.U. del Comune di Carrara:

PARTITA	FOGLIO	PARTICELLA	SUBALTERNO	PIANO
	94	546	45	1°

Si allegano alla presente, per farne parte integrante:

- certificato di conformità delle opere realizzate al progetto approvato, depositato in data 24.03.2005;
- dichiarazione presentata in data 07.12.2004 per l'iscrizione dell'immobile al catasto, restituita dall'Ufficio del Territorio con l'attestazione dell'avvenuta presentazione, ai sensi e per gli effetti dell'art. 52 della Legge 28/2/1985 n° 47;


Carrara, lì 25.03.2005

IL TECNICO
Geom. Del Grosso Roberto





STUDIO TECNICO
Geom. Del Grosso Roberto
Via Dante n° 7/b – Tel. (0585)785072
54036 MARINA DI CARRARA

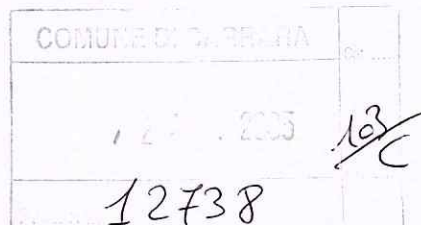

Al Sig. **SINDACO**
del Comune di Carrara

Oggetto: Comunicazione di fine lavori **parziale** rif: d.i.a. n° 335/03 – del 03/06/2003, prot.n° 20116/2122; e successive varianti : 1° variante prot. 27210 del 19.07.04 e 2° variante 29254 del 31.07.04

Io sottoscritto Bertani Pietro, residente in Loc. Avenza (MS), Via Filattiera n° 13, in qualità di proprietario dell'immobile oggetto di FRAZIONAMENTO E CAMBIO DI DESTINAZIONE D'USO sito in Loc. Avenza Via Passo Volpe n° 110, distinto catastalmente al fg. 94 mapp.le 546 sub 22, che successivamente al frazionamento ha generato i sub. 30-32-42-43-45-46-47-48-49-50-51

DICHIARO

Che i lavori eseguiti sul subalterno 45 sono stati ultimati in data 23/03/2005, e che rispondono ai lavori descritti nella d.i.a. n° 335/03 – del 03/06/2003, prot. n° 20116/2122

Carrara, 24/03/2005

prot. _____	del _____
ASSEGNATA AL RESPONSABILE	
SIO _____	
IL DIRIGENTE	LI _____

In fede

Bertani Pietro


spazio riservato al protocollo generale	spazio riservato al protocollo di settore
	COMUNE DI CARRARA 21.03.05 13/C Prot. n. 12665

 prot. 2122⁰³ del 4/4/05

ASSEGNATA AL RESPONSABILE

 sig. Marinello

IL DIRIGENTE

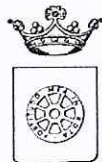

COMUNE DI CARRARA

SETTORE ASSETTO DEL TERRITORIO-URBANISTICA

Al Signor Sindaco del Comune di Carrara

CERTIFICATO DI CONFORMITA'
Art. 86, comma 1, L.R. 03.01.05 n° 1

Il sottoscritto Geom. Del Grosso Roberto nato a Camaiore (LU), il 04/06/1968 iscritto all'Albo Professionale dei Geometri della provincia di Massa Carrara (MS) al n° 800 (C.F. DLGRRT68H04B455Y), con studio professionale in via Dante n° 7/bis (tel. - fax 0585/785072), in qualità di Tecnico abilitato e con riferimento all'incarico progettuale ricevuto da Bertani Pietro residente ad Avenza (MS), via Filattiera n° 13

considerato che il Sig. Bertani Pietro, nato a Siena (SI), il 12/04/1939 e residente ad Avenza (MS), via Filattiera n° 13 ha eseguito lavori di *frazionamento e cambio di destinazione d'uso* sull'immobile posto in Avenza (MS) via Passo Volpe n° 110, censito catastalmente al foglio 94, mappale 547, subalterno 22 che successivamente al frazionamento ha generato i sub. 30-32-42-43-45-46-47-48-49-50-51

dato atto che i lavori sul subalterno **45** sono stati ultimati in data 23/03/2005 ed in conformità agli atti amministrativi nel seguito elencati,

preso atto che ai sensi dell'art. 86, comma 3, della L.R. 03/01/05 n° 1 occorre procedere alla certificazione di conformità dell'opera al progetto presentato,

vista la L.R. 03/01/05 n° 1,

consapevole delle responsabilità previste dall'art. 26 della L. 4.1.1968 n° 15 in caso di dichiarazioni mendaci, nonché delle conseguenze stabilite dall'art. 11, comma 3, del D.P.R. 20.10.1998 n° 403

C E R T I F I C A

sotto la propria personale responsabilità

1) che le opere realizzate nell'immobile descritto in premessa risultano conformi al progetto approvato con:

- D.I.A. n° 335/03 del 03/06/2003
- 1° variante prot. 27210 del 19.07.04
- 2° variante prot. 29254 del 31.07.04

2) che le opere realizzate nell'immobile descritto in premessa al subalterno **45**, in forza degli atti abilitativi indicati al precedente punto, sono state ultimate in data **23/03/2005**

Carrara, lì 24/03/2005

IL TECNICO
Geom. Del Grosso Roberto





STUDIO TECNICO
Geom. Del Grosso Roberto
Via Campo D'Appio n° 31/H
Tel. (0585)858775
Loc. Avenza, Carrara (MS)

COMUNE DI CARRARA	
18 MAR 2003	11
13575	3
Pro...A	

prot. 9122/03	del 10.3.03
ASSEGNATA AL RESPONSABILE	
Sig. <i>Marcell</i>	
IL DIRIGENTE	LI

Al Sig. **SINDACO**
del Comune di Carrara

Oggetto: Comunicazione di fine lavori parziale rif: d.i.a. n° 335/03 – del 03/06/2003, prot.n° 20116/2122; e successive varianti : 1° variante prot. 27210 del 19.07.04 e 2° variante 29254 del 31.07.04



Io sottoscritto Marciasini Davide nato a Carrara il 22.04.1975, residente a Nazzano (MS) in Via Forma Bassa n. 29, in qualità di legale rappresentante della “Marciasini Costruzioni s.r.l.” e di proprietario dell’immobile oggetto di FRAZIONAMENTO E CAMBIO DI DESTINAZIONE D’USO sito in Loc. Avenza Via Passo Volpe n° 110, distinto catastalmente al fg. 94 mapp.le 546 sub 22, che successivamente al frazionamento ha generato i sub. 30-32-42-43-45-46-47-48-49-50-51-52-53-54

DICHIARO

Che i lavori eseguiti sul subalterno **43** sono stati ultimati in data 29/09/2005, e che rispondono ai lavori descritti nella d.i.a. n° 335/03 – del 03/06/2003, prot. n° 20116/2122

Carrara, 11/10/2005

In fede
Marciasini Davide

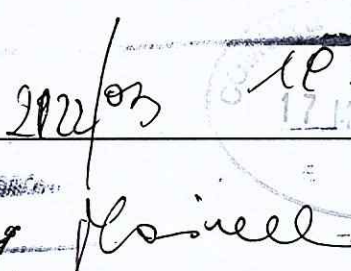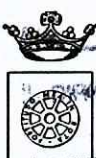spazio riservato al protocollo generale	spazio riservato al protocollo di settore
18 MAR 2003 13578	29/03/05 18-3-05 17 MAR 2005
 	

COMUNE DI CARRARA
SETTORE ASSETTO DEL TERRITORIO-URBANISTICA

Al Signor Sindaco del Comune di Carrara

CERTIFICATO DI CONFORMITA' Art. 86, comma 1, L.R. 03.01.05 n° 1
--

Il sottoscritto Geom. Del Grosso Roberto nato a Camaiore (LU), il 04/06/1968 iscritto all'Albo Professionale dei Geometri della provincia di Massa Carrara (MS) al n° 800 (C.F. DLGRRRT68H04B455Y), con studio professionale in via Campo D'Appio n° 31/H (tel. - fax 0585/858775), in qualità di Tecnico abilitato e con riferimento all'incarico progettuale ricevuto dal Sig. Marciasini Davide in qualità di legale rappresentante della "Marciasini Costruzioni S.r.l."

considerato che il Sig. Marciasini Davide, nato a Carrara il 22.04.1975 e residente a Nazzano (MS), via Forma Bassa n.29, ha eseguito lavori di *frazionamento e cambio di destinazione d'uso* sull'immobile posto in Avenza (MS) via Passo Volpe n° 110, censito catastalmente al foglio 94, mappale 547, subalterno 22 che successivamente al frazionamento ha generato i sub. 30-32-42-43-45-46-47-48-49-50-51-52-53-54

dato atto che i lavori sul subalterno **43** sono stati ultimati in data 29/09/2005 ed in conformità agli atti amministrativi nel seguito elencati,

preso atto che ai sensi dell'art. 86, comma 3, della L.R. 03/01/05 n° 1 occorre procedere alla certificazione di conformità dell'opera al progetto presentato,

vista la L.R. 03/01/05 n° 1,

consapevole delle responsabilità previste dall'art. 26 della L. 4.1.1968 n° 15 in caso di dichiarazioni mendaci, nonché delle conseguenze stabilite dall'art. 11, comma 3, del D.P.R. 20.10.1998 n° 403

C E R T I F I C A

sotto la propria personale responsabilità

1) che le opere realizzate nell'immobile descritto in premessa risultano conformi al progetto approvato con:

- D.I.A. n° 335/03 del 03/06/2003
- 1° variante prot. 27210 del 19.07.04
- 2° variante prot. 29254 del 31.07.04

2) che le opere realizzate nell'immobile descritto in premessa al subalterno **43**, in forza degli atti abilitativi indicati al precedente punto, sono state ultimate in data **29/09/2005**

Carrara, lì 11/10/2005

Geom. Del Grosso Roberto



BAGNO IDEA

SNC DI CROCETTI ANDREA & C.

**FERRAMENTA • MESTICHERIA
IMPIANTI IDRO - TERMO - SANITARI**

VIA CAMPO D'APPIO, 27/B - 54031 AVENZA (MS)

TEL. e FAX (0585) 52610

PARTITA IVA 00648220457

MINISTERO DELL'INDUSTRIA DEL COMMERCIO E DELL'ARTIGIANATO

DICHIARAZIONE DI CONFORMITÀ DELL'IMPIANTO ALLA REGOLA D'ARTE

ART. 9 LEGGE N. 46 DEL 5 MARZO 1990

COPIA CONFORME

Il sottoscritto CROCETTI ANDREA titolare o legale rappresentante
dell'impresa (ragione sociale) BAGNO IDEA SNC
operante nel settore IDRO-TERMO SANITARIO
con sede in via CAMPO D'APPIO n. 27/B
comune CARRARA (prov. MS)
tel. (0585) 52610 part. IVA 00648220457
☐ iscritta nel registro delle ditte (D.R. 20.9.1934, n. 2011) della camera C.I.A.A. di CARRARA n. 97851
☐ iscritta all'albo provinciale delle imprese artigiane (legge 8.8.1985, n. 443) di CARRARA n. 103465
esecutrice dell'impianto (descrizione schematica)
TUBO GAS DAL CONDENSATORE ALLA CALDAIA IN
RAME. LA PARTE INTERNA INCUINATA, QUELLA ESTERNA A VISTA.
inteso come: ☒ nuovo impianto ☐ trasformazione ☐ ampliamento ☐ manutenzione straordinaria ☐ altro (1)
N.B. - Per gli impianti a gas specificare il tipo di gas distribuito: canalizzato della 1ª, 2ª, 3ª famiglia; GPL da recipienti mobili; GPL da serbatoio fisso

commissionato da: MARCIANI COSTRUZIONI, installato nei locali siti
nel comune di: CARRARA (prov. MS) via PASSO VOLPE
n. 16 scala I piano I interno di proprietà (nome, cognome o ragione sociale e
indirizzo) VIA CAP' FIORILLO N. 4 G.M. CARRARA
in edificio adibito ad uso: ☒ industriale ☒ civile (2) ☐ commercio ☐ altri usi;

DICHIARA

sotto la propria responsabilità, che l'impianto è stato realizzato in modo conforme alla regola d'arte, secondo quanto previsto dall'art. 7 della legge n. 46/1990, tenuto conto delle condizioni di esercizio e degli usi a cui è destinato l'edificio, avendo in particolare:

- ☐ rispettato il progetto (per impianti con obbligo di progetto, ai sensi dell'art. 6 della legge n. 46/1990;
- ☐ seguito la normativa tecnica applicabile all'impiego (3);
- ☐ installato componenti e materiali costruiti a regola d'arte e adatti al luogo di installazione, art. 7 della legge n. 46/1990;
- ☐ controllato l'impianto ai fini della sicurezza e della funzionalità con esito positivo, avendo eseguito le verifiche richieste dalle norme e dalle disposizioni di legge.

Allegati obbligatori:

- ☐ progetto (solo per impianto con obbligo di progetto) (4);
- ☒ relazione con tipologie dei materiali utilizzati (5); VEDI SOPRA
- ☐ schema di impianto realizzato (6);
- ☐ riferimento a dichiarazioni di conformità precedenti o parziali, già esistenti (7);
- ☒ copia di certificato di riconoscimento dei requisiti tecnico-professionali.

Allegati facoltativi (8):

DECLINA

BAGNO IDEA snc
di CROCETTI ANDREA & C.
Ferramenta • Mesticheria

Via Campo d'Appio, 27/B
Tel. e Fax 0585/52610
C.F. CRC NDR 69C12-B832X
Partita IVA 00648220457

ogni responsabilità per sinistri a persone o a cose derivanti da manomissione dell'impianto da parte di terzi ovvero da omissione di manutenzione o riparazione.
data 15/11/09. Il dichiarante (timbro e firma)

AVVERTENZE PER IL COMMITTENTE (responsabilità del committente o del proprietario) L. 46/1990, art. 10
«il committente o il proprietario è tenuto ad affidare i lavori di installazione, trasformazione, ampliamento o manutenzione degli impianti (omissis) ad imprese abilitate ai sensi dell'art. 2 della presente legge»

LEGENDA

- (1) Come esempio nel caso di impianti a gas, con "altro" si può intendere la sostituzione di un apparecchio installato in modo fisso.
- (2) Per la definizione "uso civile" vedere D.P.R. 6 dicembre 1991, n. 4476, art. 1, comma 1.
- (3) Citare o le norme tecniche di legge, distinguendo tra quelle riferite alla progettazione, all'esecuzione e alle verifiche.
- (4) Qualora l'impianto eseguito su progetto sia variato in opera, il progetto presentato alla fine dei lavori deve comprendere le variazioni realizzate in corso d'opera. Fa parte del progetto la citazione della pratica prevenzione incendi (ove richiesta).
- (5) La relazione deve contenere, per i prodotti soggetti a norme, la dichiarazione di rispondenza alle stesse completata, ove esistente, con riferimenti a marchi, certificati di prova, ecc. rilasciati da istituti autorizzati.
Per gli altri prodotti (da elencare) il firmatario deve dichiarare che trattasi di materiali, prodotti e componenti conformi a quanto previsto dall'art. 7 della legge n. 46. La relazione deve dichiarare l'idoneità rispetto all'ambiente di installazione.
Quando rilevante ai fini del buon funzionamento dell'impianto, si devono fornire indicazioni sul numero o caratteristiche degli apparecchi installati ed installabili, ad esempio per il gas:
&7 numero, tipo e potenza degli apparecchi; 2) caratteristiche dei componenti il sistema di ventilazione dei locali; 3) caratteristiche del sistema di scarico dei prodotti della combustione; 4) indicazioni sul collegamento elettrico degli impianti, ove previsto.
- (6) Per schema dell'impianto realizzato si intende la descrizione dell'opera come eseguita (si fa semplice rinvio al progetto quando questo esiste). Nel caso di trasformazione, ampliamento e manutenzione straordinaria, l'intervento deve essere inquadrato, se possibile, nello schema dell'impianto preesistente. Lo schema citerà la pratica prevenzione incendi (ove richiesto).
- (7) I riferimenti sono costituiti dal nome dell'impresa esecutrice e dalla data di dichiarazione. Non sono richiesti nel caso che si tratti di nuovo impianto o di impianto costruito prima dell'entrata in vigore della legge.
Nel caso che parte dell'impianto sia predisposto da altra impresa (ad esempio ventilazione e scarico fumi negli impianti a gas), la dichiarazione deve riportare gli analoghi riferimenti per dette parti.
- (8) Esempio: eventuali certificati dei risultati delle verifiche eseguite sull'impianto prima della messa in esercizio o trattamenti per pulizia; disinfezione, ecc.
- (9) Al termine dei lavori l'impresa installatrice è tenuta a rilasciare al committente la dichiarazione di conformità degli impianti nel rispetto delle norme di cui all'art. 7 (legge n. 46/1990, art. 9).
Il committente o il proprietario è tenuto ad affidare i lavori di installazione, di trasformazione, di ampliamento e di manutenzione degli impianti di cui all'art. 1 ad imprese abilitate ai sensi dell'art. 2 (legge n. 46/1990, art. 10).
Il sindaco rilascia il certificato di abitabilità o di agibilità dopo aver acquisito anche la dichiarazione di conformità (omissis) (legge n. 46/1990, art. 11).
Copia della dichiarazione è inviata dal committente alla commissione provinciale per l'artigianato o quella insediata presso la camera di commercio (Regolamento legge n. 46/1990, art. 7).

Allegato E

Al committente:

Denominazione _____
Indirizzo _____
Comune _____
Telefono _____

MARCIASINI COSTRUZIONI Srl

54036 MARINA DI CARRARA (MS)

Via Cap. Fiorillo, 4

Tel. e Fax 0585-632532

Partita IVA 01039850456

Il sottoscritto CROGGI PAOLO

titolare / legale rappresentante

dell'impresa (ragione sociale) SA ENO 1264 di Crocetti

con sede nel comune di: CARRARA

(prov. MS)

tel. 0585/52610 via CAMP O'APPO

n. 27/B

P.IVA: 00648220456

☐ iscritta nel registro delle ditte (R.D. 20.9.1934, n. 2011) della CCIAA di Comora 96851

☐ iscritta all'albo imprese artigiane (L. 8.8.1985, n. 443) della provincia di Comora n. 103465

ai sensi della Deliberazione n. 40/04 dell'Autorità per l'Energia Elettrica e il Gas

ATTESTA SOTTO LA PROPRIA PERSONALE RESPONSABILITÀ

☒ di avere effettuato con esito positivo la prova di tenuta sull'impianto interno secondo quanto previsto dalla norma tecnica vigente (1): _____

☒ di avere effettuato, nel rispetto della legislazione e delle norme tecniche vigenti, in edificio adibito ad uso (2): ☐ industriale ☒ civile (3) ☐ commercio ☐ altri usi ubicato nel comune di Comora (prov. MS)
via PASSO VOCPG n. 110, opere intese come:

☐ nuovo impianto ☐ trasformazione ☐ ampliamento ☐ manutenzione straordinaria
☐ sostituzione di apparecchio installato in modo fisso

Allega copia del certificato di riconoscimento dei requisiti tecnico-professionali (4).

Data, località 16/11/04 Arese

Il dichiarante (timbro e firma)

[Firma]

NOTE

(1) Barrare la casella e compilare la sezione corrispondente quando si chiede la riattivazione della fornitura sospesa dal servizio di pronto intervento del distributore a seguito di dispersione di gas rilevata sull'impianto interno.

(2) Barrare la casella e compilare la sezione corrispondente quando si chiede l'attivazione della fornitura durante il periodo transitorio di cui all'art. 18 della deliberazione n. 40/04 dell'Autorità per l'Energia Elettrica e il Gas.

(3) Per la definizione "uso civile" vedere D.P.R. 6 dicembre 1991, n. 447, art. 1, comma 1.

(4) Solo per impianti che ricadono nel campo di applicazione della legge 5 marzo 1990, n. 46.

Non compilare questa parte riservata alla società di distribuzione ITALGAS S.p.A..

Codice identificativo: _____

BAGNO IDEA snc
di CROCETTI ANDREA e C.
Ferramenta - Mesticheria
Via Campo D'Appio, 27/B
Tel. e Fax 0585/52610
C.F. CRC NDR 69C12 B832X
Partita IVA 00648220457



Camera di Commercio
Massa-Carrara

Prot.:VIW/1284/2008/CMS0059

4/7/2008

CAMERA DI COMMERCIO INDUSTRIA ARTIGIANATO E AGRICOLTURA DI MASSA CARRARA
- UFFICIO REGISTRO DELLE IMPRESE -

VISURA ORDINARIA SENZA VALORE DI CERTIFICAZIONE

DATI IDENTIFICATIVI DELL'IMPRESA

Codice fiscale e numero d'iscrizione: 00648220457
del Registro delle Imprese di MASSA CARRARA
data di iscrizione: 13/06/1996

Iscritta nella sezione ORDINARIA il 13/06/1996
Annotata con la qualifica di IMPRESA ARTIGIANA (sezione speciale) il 02/10/1996
con il numero Albo Artigiani: 18495

Iscritta con il numero Repertorio Economico Amministrativo 97851

Denominazione: BAGNO IDEA S.N.C. DI CROCETTI ANDREA & C.

Forma giuridica: SOCIETA' IN NOME COLLETTIVO

Sede: CARRARA (MS) VIA CAMPO D'APPPIO 27/B CAP 54031
frazione: AVENZA

Partita IVA: 00648220457

Subentrata alla
impresa: BAGNO IDEA DI CROCETTI GIAN PAOLO
Numero REA 78182
Titolo del subentro: CONFERIMENTO

Costituita con atto del 22/05/1996 Data termine: 31/12/2050
Tipo dell'atto: ATTO COSTITUTIVO
Notaio GUIDO LUCENTINI
Repertorio num. 202554 loc. CARRARA (MS)

OGGETTO SOCIALE:
LO SVOLGIMENTO DI ATTIVITA' DI PROGETTAZIONE, ESECUZIONE, MANUTENZIONE E
RIPARAZIONE DI IMPIANTI IDRAULICI IN GENERE; COMMERCIO AL DETTAGLIO DI ARTICOLI
IDRAULICI ED IGIENICO SANITARI, IL COMMERCIO AL DETTAGLIO DI ARTICOLI DI
FERRAMENTA ED UTENSILERIA, CARTA DA PARATI, COLORI E VERNICI.
A TALE SCOPO LA SOCIETA' POTRA' COMPIERE OGNI OPERAZIONE COMMERCIALE,
MOBILIARE, IMMOBILIARE, E FINANZIARIA CHE SIA RITENUTA NECESSARIA OD UTILE AL
RAGGIUNGIMENTO DELL'OGGETTO SOCIALE, COME PURE ASSUMERE RAPPRESENTANZE E
FORNIRE CONSULENZE ESCLUSIVAMENTE NEL SETTORE SUDDETTO, CON ESPRESSA ESCLUSIONE
COMUNQUE DELLE ATTIVITA' RISERVATE AGLI ISCRITTI NEGLI ALBI PROFESSIONALI E
DELLE ATTIVITA' DI INTERMEDIAZIONE MOBILIARE PROFESSIONALE DI CUI ALLA LEGGE
1/91 E DI QUELLE DI INTERMEDIAZIONE FINANZIARIA DI CUI ALLA LEGGE 197/91.

INFORMAZIONI SULLO STATUTO/ATTO COSTITUTIVO

- Poteri associati alla carica di SOCIO AMMINISTRATORE
L'AMMINISTRAZIONE ORDINARIA E LA RAPPRESENTANZA DELLA SOCIETA' SONO AFFIDATE
PER LA DURATA DELLA SOCIETA' AL SOCIO CROCETTI ANDREA, IL QUALE FIRMERÀ
PREMETTENDO LA RAGIONE SOCIALE. PER GLI ATTI DI STRAORDINARIA AMMINISTRAZIONE
SARÀ NECESSARIO IL CONSENSO DI TUTTI I SOCI.

INFORMAZIONI PATRIMONIALI E FINANZIARIE

Prot.:VIW/1284/2008/CMS0059

4/7/2008

Valore nominale dei conferimenti in LIRA ITALIANA 176.335.132
corrispondenti indicativamente ad Euro 91.069,50

ATTIVITÀ

Data inizio attività: 01/06/1996

Attività esercitata nella sede legale:
COMMERCIO AL DETTAGLIO ARTICOLI IDRAULICI, IGIENICO SANITARI, FERRAMENTA,
CARTA DA PARATI, COLORI E VERNICI (XIV), INSTALLAZIONE IMPIANTI
IDROTERMOSANITARI E TRASPORTO E UTILIZZO GAS

CLASSIFICAZIONE ATECORI 2002 (informazione di sola natura statistica)

Codice attività	Codice importanza	Data inizio
45.33	A	01/06/1996
52.46.2	D	01/06/1996

ADDETTI

Numero addetti dell'impresa rilevati nell'anno 2006
Dipendenti: 1 (informazione di sola natura statistica)
Indipendenti: 1 (informazione di sola natura statistica)

ALBI, RUOLI E LICENZE

ALBO IMPRESE ARTIGIANE n. 18495
Categ: LAVORAZIONI NON MECCANIZZATE
Provincia: MS Data dom./accert.: 11/06/1996 Data delibera: 16/09/1996
Data inizio attività artigiana: 01/06/1996
*** DAL 10/08/96 DECORR. TERM. ART. 7 LEG. 443/85 ***

Abilitata per gli impianti Legge 5/3/90 n. 46 Art. 1 LETTERE C,D,E
Provincia: MS del 01/06/1996 Ente: ALBO ARTIGIANI

Licenza/autorizzazione:
COMUNE
n. 5163 del 17/08/1996
Tipo: AUTORIZZAZIONE AMMINISTRATIVA

la superficie di vendita è di mq. 53
il settore merceologico è NON ALIMENTARE

TITOLARI DI CARICHE O QUALIFICHE

1) CROCETTI ANDREA (rappresentante dell'impresa)
nato a CARRARA (MS) il 12/03/1969
codice fiscale: CRCNDR69C12B832X
residente a: CARRARA (MS) VIA CAMPO D'APPIO 82 CAP 54031
frazione AVENZA
eletto
quota: Lire 88.167.566 indicativamente pari ad Euro 45.534,75
- SOCIO AMMINISTRATORE nominato con atto del 22/05/1996
- RESPONSABILE TECNICO nominato il 01/06/1996
Riconoscimento req. tecnico-prof. L. 5/3/90 n.46
RESPONSABILE TECNICO
per l'esercizio delle attività di cui alla lettera C, D, E
del 01/06/1996 Ente: CAMERA DI COMMERCIO

Prot.:VIW/1284/2008/CMS0059

4/7/2008

2) CROCETTI GIAN PAOLO
nato a CARRARA (MS) il 24/01/1946
codice fiscale: CRCGPL46A24B832Y
residente a: CARRARA (MS) VIA PROVINCIALE AVENZA SARZANA 34/T CAP 54031
frazione AVENZA
quota: Lire 88.167.566 indicativamente pari ad Euro 45.534,75
- SOCIO nominato con atto del 22/05/1996

Il presente documento contiene importi iscritti originariamente in Lire e, solo
ai fini dell'aggiornamento di valuta, automaticamente tradotti in Euro secondo
le regole di arrotondamento previste dal Regolamento CE n.1103/97 del
17/06/1997.

RISCOSSI PER DIRITTI	EURO	4,50
TOTALE	EURO	4,50
TOTALE CON GLI IMPORTI ESPRESSI IN LIRE: 8713		

*** fine visura ***

GIAN PAOLO BRONDI
IMPIANTI ELETTRICI CIVILI E IND.
Via Baccigalupi, 5
19032 LA SERRA DI LERICI - SP
Partita IVA 01159610110
Cell. 333-3175601

MINISTERO DELL'INDUSTRIA DEL COMMERCIO E DELL'ARTIGIANATO

DICHIARAZIONE DI CONFORMITÀ DELL'IMPIANTO ALLA REGOLA D'ARTE

artt. 7 e 9 della Legge n. 46 del 5 marzo 1990 - D.M. 20 febbraio 1992 - D.P.R. 18 aprile 1994 n. 392
art. 9, comma 4 del D.P.R. 14 dicembre 1999 n. 558

COPIA CONFORME

n. _____

Il sottoscritto

BRONDI GIAN PAOLO

titolare o legale rappresentante

dell'impresa (ragione sociale)

GIAN PAOLO BRONDI

operante nel settore

IMPIANTI ELETTRICI

con sede in via

BACCIGALUPI

n. 5

comune

LERICI

(Prov.) SP tel.

333 3175601

part. IVA

01159610110

☒ Codice Fiscale e numero di Iscrizione al Registro delle Imprese di

LA SPEZIA

N.

BRNGPL70T15E4634

☒ Repertorio Economico Amministrativo (R.E.A.)

N.

105732

☐ Albo Provinciale delle Imprese Artigiane di

LA SPEZIA

N.

27761

esecutrice dell'impianto (descrizione schematica)

inteso come:



nuovo impianto



trasformazione



ampliamento



manutenzione straordinaria



altro ⁽¹⁾

N.B. - Per gli impianti a gas specificare il tipo di gas distribuito: canalizzato della 1ª, 2ª e 3ª famiglia; GPL da recipienti mobili; GPL da serbatoio fisso.

commissionato da

MARCIASINI COSTRUZIONI SRL

, installato nei locali siti

nel Comune di

CARRARA

(prov. MS)

via

PASSO VOLPE

n. 110

scala 1

piano 1

interno 1

di proprietà di (nome, cognome o ragione sociale e

indirizzo) MARCIASINI COSTRUZIONI SRL

in edificio adibito ad uso:

☐ industriale

☐ civile ⁽²⁾

☒ commercio

☐ altri usi;

DICHIARA

sotto la propria personale responsabilità, che l'impianto è stato realizzato in modo conforme alla regola d'arte, secondo quanto previsto dall'art. 7 della legge n. 46/1990, tenuto conto delle condizioni d'esercizio e degli usi a cui è destinato l'edificio, avendo in particolare:

☒ rispettato il progetto (per gli impianti con obbligo di progetto, ai sensi dell'art. 6 della legge n. 46/1990);

☒ seguito dalla normativa tecnica applicabile all'impiego ⁽³⁾: CE 45E 46/90

☒ installato componenti e materiali costruiti a regola d'arte e adatti al luogo di installazione, art. 7 della legge 46/1990;

☒ controllato l'impianto ai fini della sicurezza e della funzionalità con esito positivo, avendo eseguito le verifiche richieste dalle norme e dalle disposizioni di legge.

Allegati obbligatori:

☐ progetto (solo per impianto con obbligo di progetto) ⁽⁴⁾;

☐ relazione con tipologie dei materiali utilizzati ⁽⁵⁾;

☐ schema di impianto realizzato ⁽⁶⁾;

☐ riferimento a dichiarazioni di conformità precedenti o parziali, già esistenti ⁽⁷⁾;

☐ copia di certificato di riconoscimento dei requisiti tecnico-professionali.

Allegati facoltativi ⁽⁸⁾:

DECLINA

ogni responsabilità per sinistri a persone o a cose derivanti da manomissione dell'impianto da parte di terzi ovvero da carenze di manutenzione o riparazione.

data _____

il resp. tecnico

Brondi Gian Paolo

(firma)

il dichiarante

GIAN PAOLO BRONDI
IMPIANTI ELETTRICI CIVILI E IND.
Via Baccigalupi, 5
19032 LA SERRA DI LERICI - SP
Partita IVA 01159610110
Cell. 333-3175601

AVVERTENZE PER IL COMMITTENTE (responsabilità del committente o del proprietario) L. 46/1990, art. 10 ⁽⁹⁾.

data _____

firma _____

LEGENDA

- (1) Come esempio nel caso di impianti a gas, con "altro" si può intendere la sostituzione di un apparecchio installato in modo fisso.
- (2) Per la definizione "uso civile" vedere D.P.R. 6 dicembre 1991, n. 447, art. 1, comma 1.
- (3) Citare la o le norme tecniche e di legge, distinguendo tra quelle riferite alla progettazione, all'esercizio e alle verifiche.
- (4) Qualora l'impianto eseguito su progetto sia variato in opera, il progetto presentato alla fine dei lavori deve comprendere le varianti realizzate in corso d'opera. Fa parte del progetto la citazione della pratica prevenzione incendi (ove richiesta).
- (5) La relazione deve contenere, per i prodotti soggetti a norme, la dichiarazione di rispondenza alle stesse completata, ove esistente, con riferimenti a marchi, certificati di prova, ecc. rilasciati da istituti autorizzati. Per gli altri prodotti (da elencare) il firmatario deve dichiarare che trattasi di materiali, prodotti e componenti conformi a quanto previsto dall'art. 7 della legge n. 46/1990. La relazione deve dichiarare l'idoneità rispetto all'ambiente d'installazione. Quando rilevante ai fini del buon funzionamento dell'impianto, si devono fornire indicazioni sul numero o caratteristiche degli apparecchi installati ed installabili, ad esempio per il gas:
- 1) numero, tipo e potenza degli apparecchi;
 - 2) caratteristiche dei componenti il sistema di ventilazione dei locali;
 - 3) caratteristiche del sistema di scarico dei prodotti della combustione;
 - 4) indicazioni sul collegamento elettrico degli apparecchi, ove previsto.
- (6) Per schema dell'impianto realizzato si intende la descrizione dell'opera come eseguita (si fa semplice rinvio al progetto quando questo esiste). Nel caso di trasformazione, ampliamento e manutenzione straordinaria, l'intervento deve essere inquadrato, se possibile, nello schema dell'impianto preesistente. Lo schema citerà la pratica prevenzione incendi (ove richiesto).
- (7) I riferimenti sono costituiti dal nome dell'impresa esecutrice e dalla data della dichiarazione. Non sono richiesti nel caso che si tratti di nuovo impianto o di impianto costruito prima dell'entrata in vigore della legge. Nel caso che parte dell'impianto sia predisposto da altra impresa (ad esempio ventilazione e scarico fumi negli impianti a gas), la dichiarazione deve riportare gli analoghi riferimenti per le altre parti.
- (8) Esempio: eventuali certificati dei risultati delle verifiche eseguite sull'impianto prima della messa in esercizio o trattamenti di pulizia, disinfezione, ecc.
- (9) Al termine dei lavori l'impresa installatrice è tenuta a rilasciare al committente la dichiarazione di conformità degli impianti nel rispetto delle norme di cui all'art. 7 (legge n. 46/1990, art. 9).
Il committente o il proprietario è tenuto ad affidare i lavori di installazione, di trasformazione, di ampliamento e di manutenzione degli impianti di cui all'art. 1 ad imprese abilitate ai sensi dell'art. 2 (legge n. 46/1990, art. 10).
Il sindaco rilascia il certificato di abitabilità o di agibilità dopo aver acquisito anche la dichiarazione di conformità (*omissis*) (legge 46/1990, art. 11).
Copia della dichiarazione è inviata dal committente alla Camera di Commercio (Regolamento Legge 46/1990, art. 3).
-

GIAN PAOLO BRONDI
IMPIANTI ELETTRICI CIVILI E IND.
Via Baccigalupi, 5
19032 LA SERRA DI LERICI - SP
Partita IVA 01159610110
Cell. 333-3175601

MINISTERO DELL'INDUSTRIA DEL COMMERCIO E DELL'ARTIGIANATO

DICHIARAZIONE DI CONFORMITÀ DELL'IMPIANTO ALLA REGOLA D'ARTE

artt. 7 e 9 della Legge n. 46 del 5 marzo 1990 - D.M. 20 febbraio 1992 - D.P.R. 18 aprile 1994 n. 392
art. 9, comma 4 del D.P.R. 14 dicembre 1999 n. 558

COPIA CONFORME

n. _____

Il sottoscritto BRONDI GIAN PAOLO _____ titolare o legale rappresentante

dell'impresa (ragione sociale) GIAN PAOLO BRONDI

operante nel settore IMPIANTI ELETTRICI

con sede in via BACCIGALUPI n. 5 comune LERICI

(Prov.) SP tel. 333 3175601 part. IVA 01159610110

☒ Codice Fiscale e numero di Iscrizione al Registro delle Imprese di LA SPEZIA N. BRNGPL70T15E4634

☒ Repertorio Economico Amministrativo (R.E.A.) N. 105732

☐ Albo Provinciale delle Imprese Artigiane di LA SPEZIA N. 27761

esecutrice dell'impianto (descrizione schematica) _____

inteso come: ☒ nuovo impianto ☐ trasformazione ☐ ampliamento ☐ manutenzione straordinaria ☐ altro ⁽¹⁾ _____

N.B. - Per gli impianti a gas specificare il tipo di gas distribuito: canalizzato della 1ª, 2ª e 3ª famiglia; GPL da recipienti mobili; GPL da serbatoio fisso.

commissionato da MARCIASINI COSTRUZIONI SRL _____, installato nei locali siti

nel Comune di CARRARA (prov. MS) via PASSO VOLPE

n. 110 scala _____ piano 1 interno _____ di proprietà di (nome, cognome o ragione sociale e

indirizzo) MARCIASINI COSTRUZIONI S.R.L.

in edificio adibito ad uso: ☐ industriale ☐ civile ⁽²⁾ ☒ commercio ☐ altri usi;

DICHIARA

sotto la propria personale responsabilità, che l'impianto è stato realizzato in modo conforme alla regola d'arte, secondo quanto previsto dall'art. 7 della legge n. 46/1990, tenuto conto delle condizioni d'esercizio e degli usi a cui è destinato l'edificio, avendo in particolare:

- ☐ rispettato il progetto (per gli impianti con obbligo di progetto, ai sensi dell'art. 6 della legge n. 46/1990);
- ☐ seguito dalla normativa tecnica applicabile all'impiego ⁽³⁾: CE 44E 46 90
- ☐ installato componenti e materiali costruiti a regola d'arte e adatti al luogo di installazione, art. 7 della legge 46/1990;
- ☐ controllato l'impianto ai fini della sicurezza e della funzionalità con esito positivo, avendo eseguito le verifiche richieste dalle norme e dalle disposizioni di legge.

Allegati obbligatori:

- ☐ progetto (solo per impianto con obbligo di progetto) ⁽⁴⁾;
- ☐ relazione con tipologie dei materiali utilizzati ⁽⁵⁾;
- ☐ schema di impianto realizzato ⁽⁶⁾;
- ☐ riferimento a dichiarazioni di conformità precedenti o parziali, già esistenti ⁽⁷⁾;
- ☐ copia di certificato di riconoscimento dei requisiti tecnico-professionali.

Allegati facoltativi ⁽⁸⁾: _____

DECLINA

ogni responsabilità per sinistri a persone o a cose derivanti da manomissione dell'impianto da parte di terzi ovvero da cause di natura diversa da quella di installazione.

data _____ il resp. tecnico Brondi Gian Paolo (firma) il dichiarante GIAN PAOLO BRONDI

GIAN PAOLO BRONDI
IMPIANTI ELETTRICI CIVILI E IND.
Via Baccigalupi, 5
19032 LA SERRA DI LERICI - SP
Partita IVA 01159610110
Cell. 333-3175601

AVVERTENZE PER IL COMMITTENTE (responsabilità del committente o del proprietario) L. 46/1990, art. 10 ⁽⁹⁾.

data _____ firma _____

LEGENDA

- (1) Come esempio nel caso di impianti a gas, con "altro" si può intendere la sostituzione di un apparecchio installato in modo fisso.
- (2) Per la definizione "uso civile" vedere D.P.R. 6 dicembre 1991, n. 447, art. 1, comma 1.
- (3) Citare la o le norme tecniche e di legge, distinguendo tra quelle riferite alla progettazione, all'esercizio e alle verifiche.
- (4) Qualora l'impianto eseguito su progetto sia variato in opera, il progetto presentato alla fine dei lavori deve comprendere le varianti realizzate in corso d'opera. Fa parte del progetto la citazione della pratica prevenzione incendi (ove richiesta).
- (5) La relazione deve contenere, per i prodotti soggetti a norme, la dichiarazione di rispondenza alle stesse completata, ove esistente, con riferimenti a marchi, certificati di prova, ecc. rilasciati da istituti autorizzati. Per gli altri prodotti (da elencare) il firmatario deve dichiarare che trattasi di materiali, prodotti e componenti conformi a quanto previsto dall'art. 7 della legge n. 46/1990. La relazione deve dichiarare l'idoneità rispetto all'ambiente d'installazione. Quando rilevante ai fini del buon funzionamento dell'impianto, si devono fornire indicazioni sul numero o caratteristiche degli apparecchi installati ed installabili, ad esempio per il gas:
- 1) numero, tipo e potenza degli apparecchi;
 - 2) caratteristiche dei componenti il sistema di ventilazione dei locali;
 - 3) caratteristiche del sistema di scarico dei prodotti della combustione;
 - 4) indicazioni sul collegamento elettrico degli apparecchi, ove previsto.
- (6) Per schema dell'impianto realizzato si intende la descrizione dell'opera come eseguita (si fa semplice rinvio al progetto quando questo esiste). Nel caso di trasformazione, ampliamento e manutenzione straordinaria, l'intervento deve essere inquadrato, se possibile, nello schema dell'impianto preesistente. Lo schema citerà la pratica prevenzione incendi (ove richiesto).
- (7) I riferimenti sono costituiti dal nome dell'impresa esecutrice e dalla data della dichiarazione. Non sono richiesti nel caso che si tratti di nuovo impianto o di impianto costruito prima dell'entrata in vigore della legge. Nel caso che parte dell'impianto sia predisposto da altra impresa (ad esempio ventilazione e scarico fumi negli impianti a gas), la dichiarazione deve riportare gli analoghi riferimenti per le altre parti.
- (8) Esempio: eventuali certificati dei risultati delle verifiche eseguite sull'impianto prima della messa in esercizio o trattamenti di pulizia, disinfezione, ecc.
- (9) Al termine dei lavori l'impresa installatrice è tenuta a rilasciare al committente la dichiarazione di conformità degli impianti nel rispetto delle norme di cui all'art. 7 (legge n. 46/1990, art. 9).
- Il committente o il proprietario è tenuto ad affidare i lavori di installazione, di trasformazione, di ampliamento e di manutenzione degli impianti di cui all'art. 1 ad imprese abilitate ai sensi dell'art. 2 (legge n. 46/1990, art. 10).
- Il sindaco rilascia il certificato di abitabilità o di agibilità dopo aver acquisito anche la dichiarazione di conformità (*omissis*) (legge 46/1990, art. 11).
- Copia della dichiarazione è inviata dal committente alla Camera di Commercio (Regolamento Legge 46/1990, art. 3).

GIAN PAOLO
IMPIANTI ELETTRICI CIVILI E IND.
Via Baccigalupi, 5
19032 LA SERRA DI LERICI - SP
Partita IVA 01159610110
Cell. 333-3175601

MINISTERO DELL'INDUSTRIA DEL COMMERCIO E DELL'ARTIGIANATO

DICHIARAZIONE DI CONFORMITÀ DELL'IMPIANTO ALLA REGOLA D'ARTE

artt. 7 e 9 della Legge n. 46 del 5 marzo 1990 - D.M. 20 febbraio 1992 - D.P.R. 18 aprile 1994 n. 392
art. 9, comma 4 del D.P.R. 14 dicembre 1999 n. 558

n. _____

Copia conforme

Il sottoscritto BROUDI GIAN PAOLO titolare o legale rappresentante

dell'impresa (ragione sociale) GIAN PAOLO BROUDI

operante nel settore IMPIANTI ELETTRICI

con sede in via BACCIGALUPI n. 5 comune LERICI

(Prov.) SP tel. 333 3175601 part. IVA 01159610110

☒ Codice Fiscale e numero di Iscrizione al Registro delle Imprese di LA SERRA N. 02099070139

☒ Repertorio Economico Amministrativo (R.E.A.) N. 405738

☐ Albo Provinciale delle Imprese Artigiane di LA SERRA N. 27461

esecutrice dell'impianto (descrizione schematica) _____

inteso come: ☒ nuovo impianto ☐ trasformazione ☐ ampliamento ☐ manutenzione straordinaria ☐ altro ⁽¹⁾

N.B. - Per gli impianti a gas specificare il tipo di gas distribuito: canalizzato della 1ª, 2ª e 3ª famiglia; GPL da recipienti mobili; GPL da serbatoio fisso.

commissionato da MARCIASINI COSTRUZIONI S.R.L., installato nei locali siti

nel Comune di CARRARA (prov. MS) via PASSO VOCE

n. 110 scala _____ piano 1 interno _____ di proprietà di (nome, cognome o ragione sociale e

indirizzo) MARCIASINI COSTRUZIONI S.R.L.

in edificio adibito ad uso: ☐ industriale ☐ civile ⁽²⁾ ☒ commercio ☐ altri usi;

DICHIARA

sotto la propria personale responsabilità, che l'impianto è stato realizzato in modo conforme alla regola d'arte, secondo quanto previsto dall'art. 7 della legge n. 46/1990, tenuto conto delle condizioni d'esercizio e degli usi a cui è destinato l'edificio, avendo in particolare:

- ☒ rispettato il progetto (per gli impianti con obbligo di progetto, ai sensi dell'art. 6 della legge n. 46/1990);
- ☒ seguito dalla normativa tecnica applicabile all'impiego ⁽³⁾ CEN 4630
- ☒ installato componenti e materiali costruiti a regola d'arte e adatti al luogo di installazione, art. 7 della legge 46/1990;
- ☒ controllato l'impianto ai fini della sicurezza e della funzionalità con esito positivo, avendo eseguito le verifiche richieste dalle norme e dalle disposizioni di legge.

Allegati obbligatori:

- ☒ progetto (solo per impianto con obbligo di progetto) ⁽⁴⁾;
- ☒ relazione con tipologie dei materiali utilizzati ⁽⁵⁾;
- ☒ schema di impianto realizzato ⁽⁶⁾;
- ☒ riferimento a dichiarazioni di conformità precedenti o parziali, già esistenti ⁽⁷⁾;
- ☒ copia di certificato di riconoscimento dei requisiti tecnico-professionali.

Allegati facoltativi ⁽⁸⁾: _____

DECLINA

ogni responsabilità per sinistri a persone o a cose derivanti da manomissione dell'impianto da parte di terzi ovvero da carenze di manutenzione o riparazione.

data _____ il resp. tecnico GIAN PAOLO BROUDI (firma) il dichiarante _____

AVVERTENZE PER IL COMMITTENTE (responsabilità del committente o del proprietario) L. 46/1990, art. 10 ⁽⁹⁾.

GIAN PAOLO BROUDI
IMPIANTI ELETTRICI CIVILI E IND.
Via Baccigalupi, 5
19032 LA SERRA DI LERICI - SP
Partita IVA 01159610110
Cell. 333-3175601

data _____ firma _____

LEGENDA

- (1) Come esempio nel caso di impianti a gas, con "altro" si può intendere la sostituzione di un apparecchio installato in modo fisso.
- (2) Per la definizione "uso civile" vedere D.P.R. 6 dicembre 1991, n. 447, art. 1, comma 1.
- (3) Citare la o le norme tecniche e di legge, distinguendo tra quelle riferite alla progettazione, all'esercizio e alle verifiche.
- (4) Qualora l'impianto eseguito su progetto sia variato in opera, il progetto presentato alla fine dei lavori deve comprendere le varianti realizzate in corso d'opera. Fa parte del progetto la citazione della pratica prevenzione incendi (ove richiesta).
- (5) La relazione deve contenere, per i prodotti soggetti a norme, la dichiarazione di rispondenza alle stesse completata, ove esistente, con riferimenti a marchi, certificati di prova, ecc. rilasciati da istituti autorizzati. Per gli altri prodotti (da elencare) il firmatario deve dichiarare che trattasi di materiali, prodotti e componenti conformi a quanto previsto dall'art. 7 della legge n. 46/1990. La relazione deve dichiarare l'idoneità rispetto all'ambiente d'installazione. Quando rilevante ai fini del buon funzionamento dell'impianto, si devono fornire indicazioni sul numero o caratteristiche degli apparecchi installati ed installabili, ad esempio per il gas:
- 1) numero, tipo e potenza degli apparecchi;
 - 2) caratteristiche dei componenti il sistema di ventilazione dei locali;
 - 3) caratteristiche del sistema di scarico dei prodotti della combustione;
 - 4) indicazioni sul collegamento elettrico degli apparecchi, ove previsto.
- (6) Per schema dell'impianto realizzato si intende la descrizione dell'opera come eseguita (si fa semplice rinvio al progetto quando questo esiste). Nel caso di trasformazione, ampliamento e manutenzione straordinaria, l'intervento deve essere inquadrato, se possibile, nello schema dell'impianto preesistente. Lo schema citerà la pratica prevenzione incendi (ove richiesto).
- (7) I riferimenti sono costituiti dal nome dell'impresa esecutrice e dalla data della dichiarazione. Non sono richiesti nel caso che si tratti di nuovo impianto o di impianto costruito prima dell'entrata in vigore della legge. Nel caso che parte dell'impianto sia predisposto da altra impresa (ad esempio ventilazione e scarico fumi negli impianti a gas), la dichiarazione deve riportare gli analoghi riferimenti per le altre parti.
- (8) Esempio: eventuali certificati dei risultati delle verifiche eseguite sull'impianto prima della messa in esercizio o trattamenti di pulizia, disinfezione, ecc.
- (9) Al termine dei lavori l'impresa installatrice è tenuta a rilasciare al committente la dichiarazione di conformità degli impianti nel rispetto delle norme di cui all'art. 7 (legge n. 46/1990, art. 9).
- Il committente o il proprietario è tenuto ad affidare i lavori di installazione, di trasformazione, di ampliamento e di manutenzione degli impianti di cui all'art. 1 ad imprese abilitate ai sensi dell'art. 2 (legge n. 46/1990, art. 10).
- Il sindaco rilascia il certificato di abitabilità o di agibilità dopo aver acquisito anche la dichiarazione di conformità (*omissis*) (legge 46/1990, art. 11).
- Copia della dichiarazione è inviata dal committente alla Camera di Commercio (Regolamento Legge 46/1990, art. 3).
-



Visura ordinaria dell'impresa

GIAN PAOLO BRONDI

Forma giuridica: **IMPRESA INDIVIDUALE**

Sede legale: **LERICI (SP) VIA BACIGALUPI 5 cap 19032 frazione: LA SERRA**

Codice fiscale: **BRNGPL70T15E463Y**

Numero REA: **SP - 105732**

Indice del documento

Sede	3
Informazioni costitutive	3
Estremi di costituzione	3
Titolari di cariche o qualifiche	3
Attività, albi ruoli e licenze	3
Attività	3
Albi e ruoli	3
Abilitazioni	4
Aggiornamento impresa	4

Sede

Iscrizione REA Numero repertorio economico amministrativo (REA): 105732

Sede legale LERICI (SP)
VIA BACIGALUPI 5 cap 19032
frazione LA SERRA

Partita Iva 01159610110

Informazioni costitutive

Estremi di costituzione

Iscrizione Registro Imprese Codice fiscale e numero d'iscrizione: BRNGPL70T15E463Y
del Registro delle Imprese di LA SPEZIA
Data iscrizione: 03/04/2003

Sezioni Iscritta con la qualifica di PICCOLO IMPRENDITORE (sezione speciale) il 03/04/2003
Annotata con la qualifica di IMPRESA ARTIGIANA (sezione speciale) il 03/04/2003
con il numero albo artigiani 27761

Titolari di cariche o qualifiche

TITOLARE FIRMATARIO **BRONDI GIAN PAOLO**
Nato a LA SPEZIA (SP) il 15/12/1970
Codice fiscale: BRNGPL70T15E463Y
Residenza: LERICI (SP) VIA BACIGALUPI 5 cap 19032 LA SERRA

Cariche e poteri **TITOLARE FIRMATARIO**

Attività, albi ruoli e licenze

Attività

Inizio attività
(informazione storica) Data d'inizio dell'attività dell'impresa: 07/03/2003

Attività esercitata nella
sede legale INSTALLAZIONE IMPIANTI ELETTRICI

Classificazione ATECORI
2002 della descrizione Attività: 45.31.01 - Installazione e riparazione di impianti per la distribuzione dell'energia elettrica
attività (informazione di
sola natura statistica) Importanza: A - primaria Albo Artigiani
Data inizio: 07/03/2003

Addetti
(informazione di sola
natura statistica) Numero addetti dell'impresa rilevati nell'anno 2006
Indipendenti: 1

Albi e ruoli

Albo Imprese Artigiane Numero: 27761
Provincia: SP
Data domanda/accertamento: 07/03/2003
Data delibera: 16/04/2003
Attività Data inizio attività: 07/03/2003

Abilitazioni

Abilitazioni per gli
impianti legge 46/90 L'impresa, ai sensi della Legge 5 marzo 1990 n. 46 recante norme per la sicurezza degli impianti, è
abilitata, salvo le eventuali limitazioni più sotto specificate, all'installazione, alla trasformazione,
all'ampliamento ed alla manutenzione degli impianti di cui all'Art. 1 della Legge n. 46/1990 come
segue:
1) Lettera A
PER GLI IMPIANTI DI PRODUZIONE, DI TRASPORTO, DI DISTRIBUZIONE E DI
UTILIZZAZIONE DELL'ENERGIA ELETTRICA ALL'INTERNO DEGLI EDIFICI A
PARTIRE DAL PUNTO DI CONSEGNA DELL'ENERGIA FORNITA DALL'ENTE
DISTRIBUTORE.
Provincia: SP
Data accertamento: 07/03/2003
Ente: ALBO ARTIGIANI

Aggiornamento impresa

Data ultimo protocollo: 07/03/2003



STUDIO TECNICO
Geom. Del Grosso Roberto
Via Campo D'Appio n° 31/H
Tel. (0585)858775
Loc. Avenza, Carrara (MS)

COMUNE DI CARRARA	Cat.
22 NOV. 2005	
Prot. n° 45948	Cla.

Al Sig. **SINDACO**
del Comune di Carrara

Oggetto: Comunicazione di fine lavori parziale rif: d.i.a. n° 335/03 – del 03/06/2003, prot.n° 20116/2122; e successive varianti : 1° variante prot. 27210 del 19.07.04 e 2° variante 29254 del 31.07.04

Io sottoscritto Bertani Pietro, residente in Loc. Avenza (MS), Via Filattiera n° 13, in qualità di proprietario dell'immobile oggetto di FRAZIONAMENTO E CAMBIO DI DESTINAZIONE D'USO sito in Loc. Avenza Via Passo Volpe n° 110, distinto catastalmente al fg. 94 mapp.le 546 sub 22, che successivamente al frazionamento ha generato i sub. 30-32-42-43-45-46-47-48-49-50-51-52-53-54

DICHIARO



Che i lavori eseguiti sul subalterno **50** sono stati ultimati in data 29/09/2005, e che rispondono ai lavori descritti nella d.i.a. n° 335/03 – del 03/06/2003, prot. n° 20116/2122

Carrara, 11/10/2005

prot. 2122	03 del 23.11.05
RESCISSO AL RESTINGABILE	
SIG. <i>[Signature]</i>	
IL DIRIGENTE	LI _____

In fede
Bertani Pietro
[Signature]

spazio riservato al protocollo generale	spazio riservato al protocollo di settore

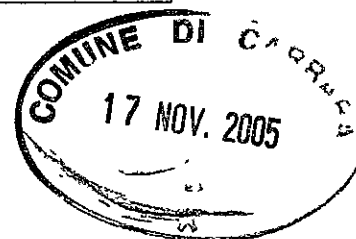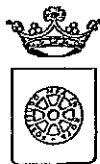

COMUNE DI CARRARA
SETTORE ASSETTO DEL TERRITORIO-URBANISTICA

Al Signor Sindaco del Comune di Carrara

CERTIFICATO DI CONFORMITA' Art. 86, comma 1, L.R. 03.01.05 n° 1
--

Il sottoscritto Geom. Del Grosso Roberto nato a Camaiore (LU), il 04/06/1968 iscritto all'Albo Professionale dei Geometri della provincia di Massa Carrara (MS) al n° 800 (C.F. DLGRRT68H04B455Y), con studio professionale in via Campo D'Appio n° 31/H (tel. - fax 0585/858775), in qualità di Tecnico abilitato e con riferimento all'incarico progettuale ricevuto da Bertani Pietro residente ad Avenza (MS), via Filattiera n° 13

considerato che il Sig. Bertani Pietro, nato a Siena (SI), il 12/04/1939 e residente ad Avenza (MS), via Filattiera n° 13 ha eseguito lavori di *frazionamento* € sull'immobile posto in Avenza (MS) via Passo Volpe n° 110, censito catastalmente al foglio 94, mappale 547, subalterno 22 che successivamente al frazionamento ha generato i sub. 30-32-42-43-45-46-47-48-49-50-51-52-53-54

dato atto che i lavori sul subalterno **50** sono stati ultimati in data 29/09/2005 ed in conformità agli atti amministrativi nel seguito elencati,

preso atto che ai sensi dell'art. 86, comma 3, della L.R. 03/01/05 n° 1 occorre procedere alla certificazione di conformità dell'opera al progetto presentato,

vista la L.R. 03/01/05 n° 1,

consapevole delle responsabilità previste dall'art. 26 della L. 4.1.1968 n° 15 in caso di dichiarazioni mendaci, nonché delle conseguenze stabilite dall'art. 11, comma 3, del D.P.R. 20.10.1998 n° 403

C E R T I F I C A

sotto la propria personale responsabilità


1) che le opere realizzate nell'immobile descritto in premessa risultano conformi al progetto approvato con:

- D.I.A. n° 335/03 del 03/06/2003
- 1° variante prot. 27210 del 19.07.04
- 2° variante prot. 29254 del 31.07.04


2) che le opere realizzate nell'immobile descritto in premessa al subalterno **50**, in forza degli atti abilitativi indicati al precedente punto, sono state ultimate in data **29/09/2005**

Carrara, lì 11/10/2005

IL TECNICO
Geom. Del Grosso Roberto

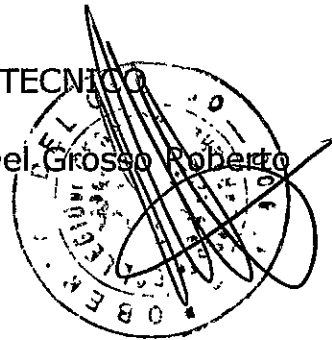


spazio riservato al protocollo generale	spazio riservato al protocollo di settore
---	---

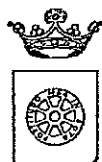

COMUNE DI CARRARA

SETTORE ASSETTO DEL TERRITORIO-URBANISTICA

Al Signor Sindaco del Comune di Carrara

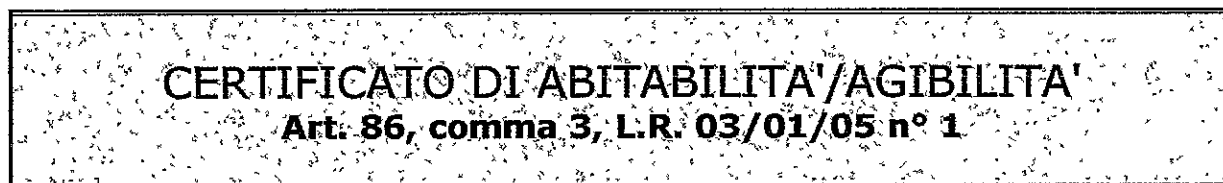

Il sottoscritto Del Grosso Roberto nato a Camaiore (LU) il 04.06.68 iscritto all'Albo Professionale dei Geometri della provincia di Massa Carrara al n° 800 (C.F. DLGRRT68HO4B455Y), con studio professionale in Loc. Avenza, Carrara (MS) via Campo D'appio n. 31/H (tel 0585/858775), in qualità di Collaudatore dei Lavori e con riferimento all'incarico progettuale ricevuto da Bertani Pietro residente in Avenza, via Filattiera n° 13

considerato che il Sig. Bertani Pietro nato a Siena (SI) il 12.04.1939 e residente ad Avenza via Filattiera ha eseguito lavori di FRAZIONAMENTO E CAMBIO DI DESTINAZIONE D'USO sull'immobile posto in Avenza via Passo Volpe 110, censito catastalmente al foglio 94, mappale 546, sub 22 e che successivamente al frazionamento ha originato i sub. 30-32-42-43-45-46-47-48-49-50-51-52-53-54

dato atto che i lavori al sub. 50 sono stati ultimati in data 29.09.2005 ed in conformità agli atti amministrativi nel seguito elencati, come da certificato emesso in data 11.10.2005 da Del Grosso Roberto iscritto All'albo Professionale dei Geometri della provincia di Massa Carrara al n° 800 e depositato presso il Comune di Carrara in data 11.10.2005;

preso atto che occorre procedere all'attestazione dell'abitabilità/agibilità degli immobili suddetti ai sensi dell'art. 86, comma 3, della L.R. 03/01/05 n° 1,

unitamente all'attestazione della conformità delle opere con il progetto e con le norme igienico-sanitarie;

visto l'art. 221 del D.P.R. 27/7/1934 n° 1265, e successive modifiche ed integrazioni;

visto il D.P.R. 22/4/1994 n° 425;

vista la L.R. 14/10/1999 n° 52;

vista la L. 5/3/1990 n° 46, e successive modifiche ed integrazioni;

visto l'art. 52, comma 1, della L. 28/2/1985 n° 47, e successive modifiche ed integrazioni;

visto il D.M. 14/6/1989 n° 236;

vista la L. 2/2/1974 n° 64;

vista la L. 5/11/1971 n° 1086

vista la L.R.03/01/05 n°1;

consapevole delle responsabilità previste dall'art. 26 della L. 4.1.1968 n° 15 in caso di dichiarazioni mendaci, nonché delle conseguenze stabilite dall'art. 11, comma 3, del D.P.R. 20.10.1998 n° 403

C E R T I F I C A

sotto la propria personale responsabilità che le opere realizzate nell'immobile descritto in premessa risultano conformi al progetto approvato con:

- denuncia di inizio attività inoltrata in data 03.06.2003;

risultano conformi con le vigenti norme nazionali, regionali e del regolamento edilizio comunale in materia igienico - sanitaria e pertanto,

C E R T I F I C A

1) ai sensi e per gli effetti dell'art. 109 della L.R. 03/01/05 n° 1, la conformità del progetto e delle opere relative all'immobile posto in Avenza, via Passo Volpe n° 110 e censito catastalmente al foglio 94 mappale 546 sub. 50 , alle prescrizioni antisismiche di cui alla legge 2/2/1974 n° 64, e successive modifiche ed integrazioni, ed alle prescrizioni di cui alla Legge 5/11/1971 n° 1086, e successive modifiche ed integrazioni;

2) che le murature risultano prosciugate e gli ambienti sono convenientemente salubri;

3) che le opere sono state eseguite nel rispetto dei criteri di progettazione prescritti dalla L. 9.1.1989 n° 13 e del D.P.R. 14.6.1989 n° 236 (*oppure* nel rispetto dei criteri di progettazione prescritti dalla L. 5.2.1992 n° 104 e del D.P.R. 24.7.1996 n° 503);

4) che le opere sono state eseguite nel rispetto dei criteri di progettazione prescritti dalla L. 9.1.1991 n° 10 e del D.P.R. 26.8.1993 n° 412.

5) ai sensi e per gli effetti dell'art. 86, comma 3, della L.R. 03/01/05 n° 1, l'abitabilità/agibilità dei locali dell'immobile posto in Avenza, via Passo Volpe n° 110 e censito catastalmente al foglio 94 mappale 546 sub. 46, nel seguito descritti:

PIANO	UNITA' IMMOBILIARE N°	VANO N°	DESTINAZIONE D'USO	SUPERFICIE UTILE NETTA
1°	1	1	Area Laboratorio	26.92 mq
1°	1	2	Area Ufficio	11.53 mq
1°	1	3	W.C.	2.55 mq
			Dis.	2.55 mq

Gli immobili risultano così descritti al N.C.E.U. del Comune di Carrara:


PARTITA	FOGLIO	PARTICELLA	SUBALTERNO	PIANO
	94	546	50	1°

Si allegano alla presente, per farne parte integrante:

- certificato di conformità delle opere realizzate al progetto approvato, depositato in data 11.10.2005;
- dichiarazione presentata in data 07.12.2004 per l'iscrizione dell'immobile al catasto, restituita dall'Ufficio del Territorio con l'attestazione dell'avvenuta presentazione, ai sensi e per gli effetti dell'art. 52 della Legge 28/2/1985 n° 47;


Carrara, lì 11.10.2005

IL TECNICO
Geom. Del Grosso Roberto

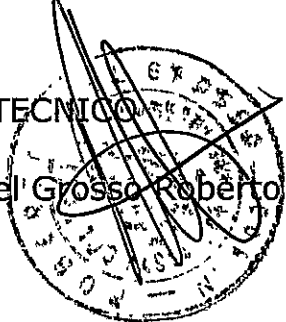

PLANIMETRIA ILLUSTRATIVA

Fg. 94 Mapp.546 sub.50

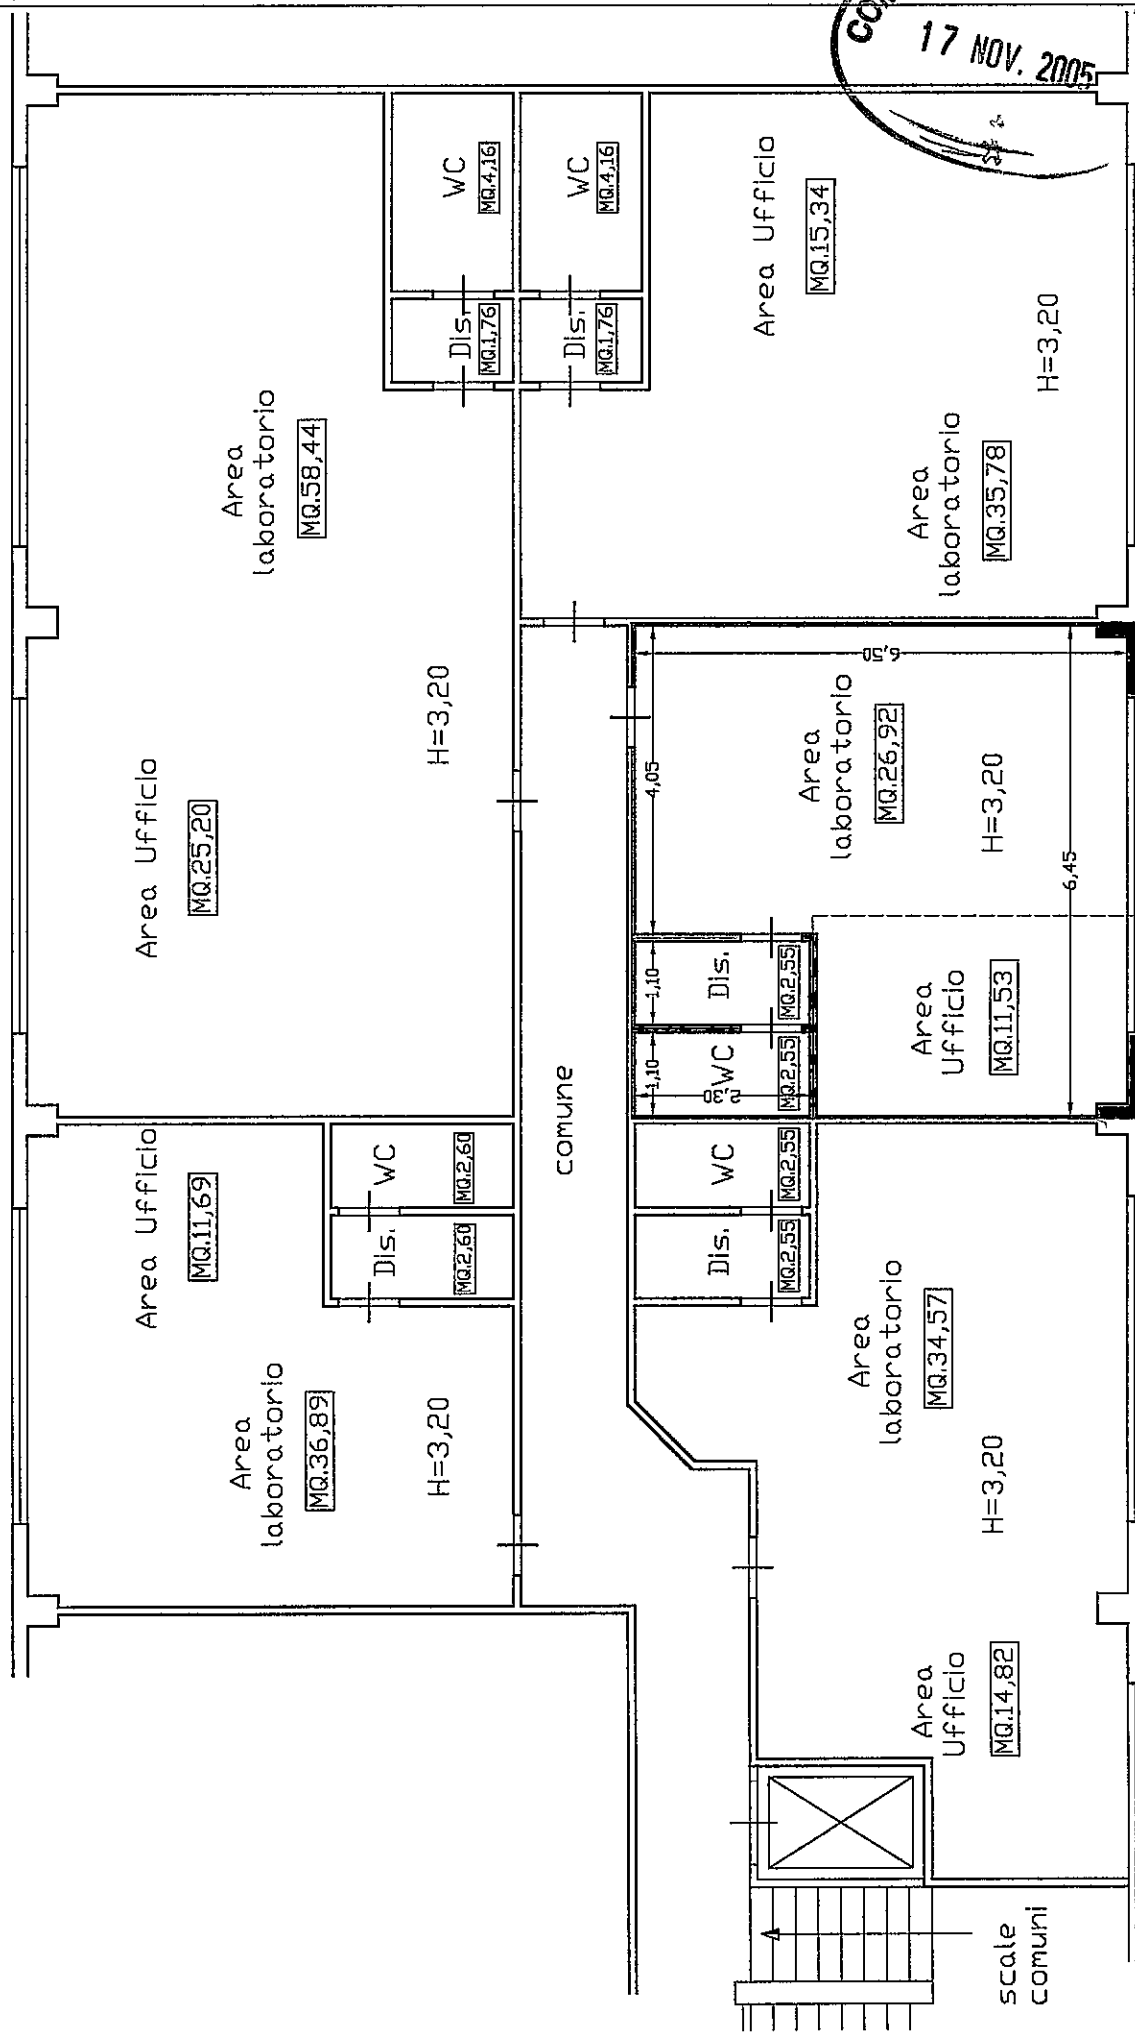

COMUNE DI
17 NOV. 2005

PIANO PRIMO Rapp. (Scala 1:100)

STUDIO TECNICO
Geom. Del Grosso Roberto
Via Campo D'Appio n° 31/H
Tel. (0585)858775
Loc. Avenza, Carrara (MS)



COMUNE DI CARRARA	
22 NOV. 2005	Cal. 103
Prot. n° 45947	Cias.

Al Sig. **SINDACO**
del Comune di Carrara

Oggetto: Comunicazione di fine lavori parziale rif. d.i.a. n° 335/03 – del 03/06/2003, prot.n° 20116/2122; e successive varianti : 1° variante prot. 27210 del 19.07.04 e 2° variante 29254 del 31.07.04

Io sottoscritto Bertani Pietro, residente in Loc. Avenza (MS), Via Filattiera n° 13, in qualità di proprietario dell'immobile oggetto di FRAZIONAMENTO E CAMBIO DI DESTINAZIONE D'USO sito in Loc. Avenza Via Passo Volpe n° 110, distinto catastalmente al fg. 94 mapp.le 546 sub 22, che successivamente al frazionamento ha generato i sub. 30-32-42-43-45-46-47-48-49-50-51-52-53-54

DICHIARO

Che i lavori eseguiti sul subalterno 51 sono stati ultimati in data 29/09/2005, e che rispondono ai lavori descritti nella d.i.a. n° 335/03 – del 03/06/2003, prot. n° 20116/2122



Carrara, 11/10/2005

prot. 2122/03 del 23.11.05	
SIST. AL RESPONSABILE	
SIG. <i>[Signature]</i>	
IL DIRIGENTE	LI _____

In fede

Bertani Pietro
[Signature]

spazio riservato al protocollo generale	spazio riservato al protocollo di settore
---	---

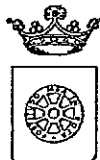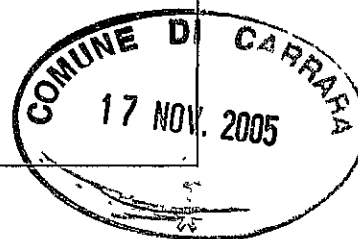

COMUNE DI CARRARA
SETTORE ASSETTO DEL TERRITORIO-URBANISTICA

Al Signor Sindaco del Comune di Carrara

CERTIFICATO DI CONFORMITA' Art. 86, comma 1, L.R. 03.01.05 n° 1
--

Il sottoscritto Geom. Del Grosso Roberto nato a Camaiore (LU), il 04/06/1968 iscritto all'Albo Professionale dei Geometri della provincia di Massa Carrara (MS) al n° 800 (C.F. DLGRRT68H04B455Y), con studio professionale in via Campo D'Appio n° 31/H (tel. - fax 0585/858775), in qualità di Tecnico abilitato e con riferimento all'incarico progettuale ricevuto da Bertani Pietro residente ad Avenza (MS), via Filattiera n° 13

considerato che il Sig. Bertani Pietro, nato a ~~Siena (SI)~~, il 12/04/1939 e residente ad Avenza (MS), via Filattiera n° 13 ha eseguito lavori di *frazionamento* ~~sull'immobile~~ posto in Avenza (MS) via Passo Volpe n° 110, censito catastalmente al foglio 94, mappale 547, subalterno 22 che successivamente al frazionamento ha generato i sub. 30-32-42-43-45-46-47-48-49-50-51-52-53-54

dato atto che i lavori sul subalterno **51** sono stati ultimati in data 29/09/2005 ed in conformità agli atti amministrativi nel seguito elencati,

preso atto che ai sensi dell'art. 86, comma 3, della L.R. 03/01/05 n° 1 occorre procedere alla certificazione di conformità dell'opera al progetto presentato,

vista la L.R. 03/01/05 n° 1,

consapevole delle responsabilità previste dall'art. 26 della L. 4.1.1968 n° 15 in caso di dichiarazioni mendaci, nonché delle conseguenze stabilite dall'art. 11, comma 3, del D.P.R. 20.10.1998 n° 403

C E R T I F I C A

sotto la propria personale responsabilità


1) che le opere realizzate nell'immobile descritto in premessa risultano conformi al progetto approvato con:

- D.I.A. n° 335/03 del 03/06/2003
- 1° variante prot. 27210 del 19.07.04
- 2° variante prot. 29254 del 31.07.04



2) che le opere realizzate nell'immobile descritto in premessa al subalterno **51**, in forza degli atti abilitativi indicati al precedente punto, sono state ultimate in data **29/09/2005**

Carrara, lì 11/10/2005

IL TECNICO
Geom. Del Grosso Roberto

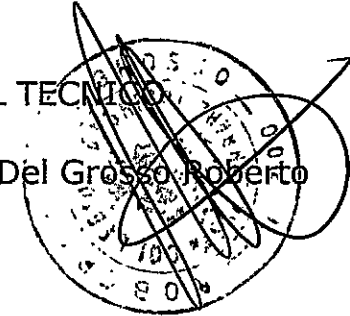

spazio riservato al protocollo generale	spazio riservato al protocollo di settore
---	---

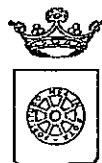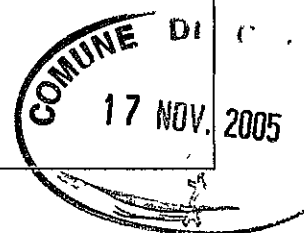

COMUNE DI CARRARA

SETTORE ASSETTO DEL TERRITORIO-URBANISTICA

Al Signor Sindaco del Comune di Carrara

CERTIFICATO DI ABITABILITA'/AGIBILITA'
Art. 86, comma 3, L.R. 03/01/05 n° 1

Il sottoscritto Del Grosso Roberto nato a Camaiore (LU) il 04.06.68 iscritto all'Albo Professionale dei Geometri della provincia di Massa Carrara al n° 800 (C.F. DLGRRT68HO4B455Y), con studio professionale in Loc. Avenza, Carrara (MS) via Campo D'Appio n. 31/H (tel 0585/858775), in qualità di Collaudatore dei Lavori e con riferimento all'incarico progettuale ricevuto da Bertani Pietro residente in Avenza, via Filattiera n° 13

considerato che il Sig. Bertani Pietro nato a Siena (SI) il 12.04.1939 e residente ad Avenza via Filattiera ha eseguito lavori di FRAZIONAMENTO E CAMBIO DI DESTINAZIONE D'USO sull'immobile posto in Avenza via Passo Volpe 110, censito catastalmente al foglio 94, mappale 546, sub 22 e che successivamente al frazionamento ha originato i sub. 30-32-42-43-45-46-47-48-49-50-51-52-53-54

dato atto che i lavori al sub. 51 sono stati ultimati in data 29.09.2005 ed in conformità agli atti amministrativi nel seguito elencati, come da certificato emesso in data 11.10.2005 da Del Grosso Roberto iscritto All'albo Professionale dei Geometri della provincia di Massa Carrara al n° 800 e depositato presso il Comune di Carrara in data 11.10.2005;

preso atto che occorre procedere all'attestazione dell'abitabilità/agibilità degli immobili suddetti ai sensi dell'art. 86, comma 3, della L.R. 03/01/05 n° 1,

unitamente all'attestazione della conformità delle opere con il progetto e con le norme igienico-sanitarie;

visto l'art. 221 del D.P.R. 27/7/1934 n° 1265, e successive modifiche ed integrazioni;

visto il D.P.R. 22/4/1994 n° 425;

vista la L.R. 14/10/1999 n° 52;

vista la L. 5/3/1990 n° 46, e successive modifiche ed integrazioni;

visto l'art. 52, comma 1, della L. 28/2/1985 n° 47, e successive modifiche ed integrazioni;

visto il D.M. 14/6/1989 n° 236;

vista la L. 2/2/1974 n° 64;

vista la L. 5/11/1971 n° 1086

vista la L.R.03/01/05 n°1;

consapevole delle responsabilità previste dall'art. 26 della L. 4.1.1968 n° 15 in caso di dichiarazioni mendaci, nonché delle conseguenze stabilite dall'art. 11, comma 3, del D.P.R. 20.10.1998 n° 403

C E R T I F I C A

sotto la propria personale responsabilità che le opere realizzate nell'immobile descritto in premessa risultano conformi al progetto approvato con:

- denuncia di inizio attività inoltrata in data 03.06.2003;

risultano conformi con le vigenti norme nazionali, regionali e del regolamento edilizio comunale in materia igienico - sanitaria e pertanto,

C E R T I F I C A

1) ai sensi e per gli effetti dell'art. 109 della L.R. 03/01/05 n° 1, la conformità del progetto e delle opere relative all'immobile posto in Avenza, via Passo Volpe n° 110 e censito catastalmente al foglio 94 mappale 546 sub. 51 , alle prescrizioni antisismiche di cui alla legge 2/2/1974 n° 64, e successive modifiche ed integrazioni, ed alle prescrizioni di cui alla Legge 5/11/1971 n° 1086, e successive modifiche ed integrazioni;

2) che le murature risultano prosciugate e gli ambienti sono convenientemente salubri;

3) che le opere sono state eseguite nel rispetto dei criteri di progettazione prescritti dalla L. 9.1.1989 n° 13 e del D.P.R. 14.6.1989 n° 236 (*oppure* nel rispetto dei criteri di progettazione prescritti dalla L. 5.2.1992 n° 104 e del D.P.R. 24.7.1996 n° 503);

4) che le opere sono state eseguite nel rispetto dei criteri di progettazione prescritti dalla L. 9.1.1991 n° 10 e del D.P.R. 26.8.1993 n° 412.

5) ai sensi e per gli effetti dell'art. 86, comma 3, della L.R. 03/01/05 n° 1, l'abitabilità/agibilità dei locali dell'immobile posto in Avenza, via Passo Volpe n° 110 e censito catastalmente al foglio 94 mappale 546 sub. 46, nel seguito descritti:

PIANO	UNITA' IMMOBILIARE N°	VANO N°	DESTINAZIONE D'USO	SUPERFICIE UTILE NETTA
1°	1	1	Area Laboratorio	34.57 mq
1°	1	2	Area Ufficio	14.82 mq
1°	1	3	W.C.	2.55 mq
			Dis.	2.55 mq

Gli immobili risultano così descritti al N.C.E.U. del Comune di Carrara:


PARTITA	FOGLIO	PARTICELLA	SUBALTERNO	PIANO
	94	546	51	1°

Si allegano alla presente, per farne parte integrante:

- certificato di conformità delle opere realizzate al progetto approvato, depositato in data 11.10.2005;
- dichiarazione presentata in data 07.12.2004 per l'iscrizione dell'immobile al catasto, restituita dall'Ufficio del Territorio con l'attestazione dell'avvenuta presentazione, ai sensi e per gli effetti dell'art. 52 della Legge 28/2/1985 n° 47;


Carrara, lì 11.10.2005

IL TECNICO
Geom. Del Grosso Roberto

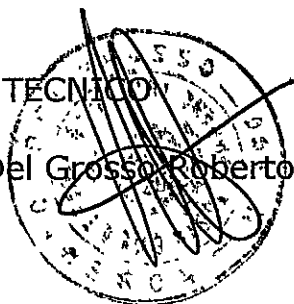

PLANIMETRIA ILLUSTRATIVA

Fig. 94 Mapp.546 sub.51

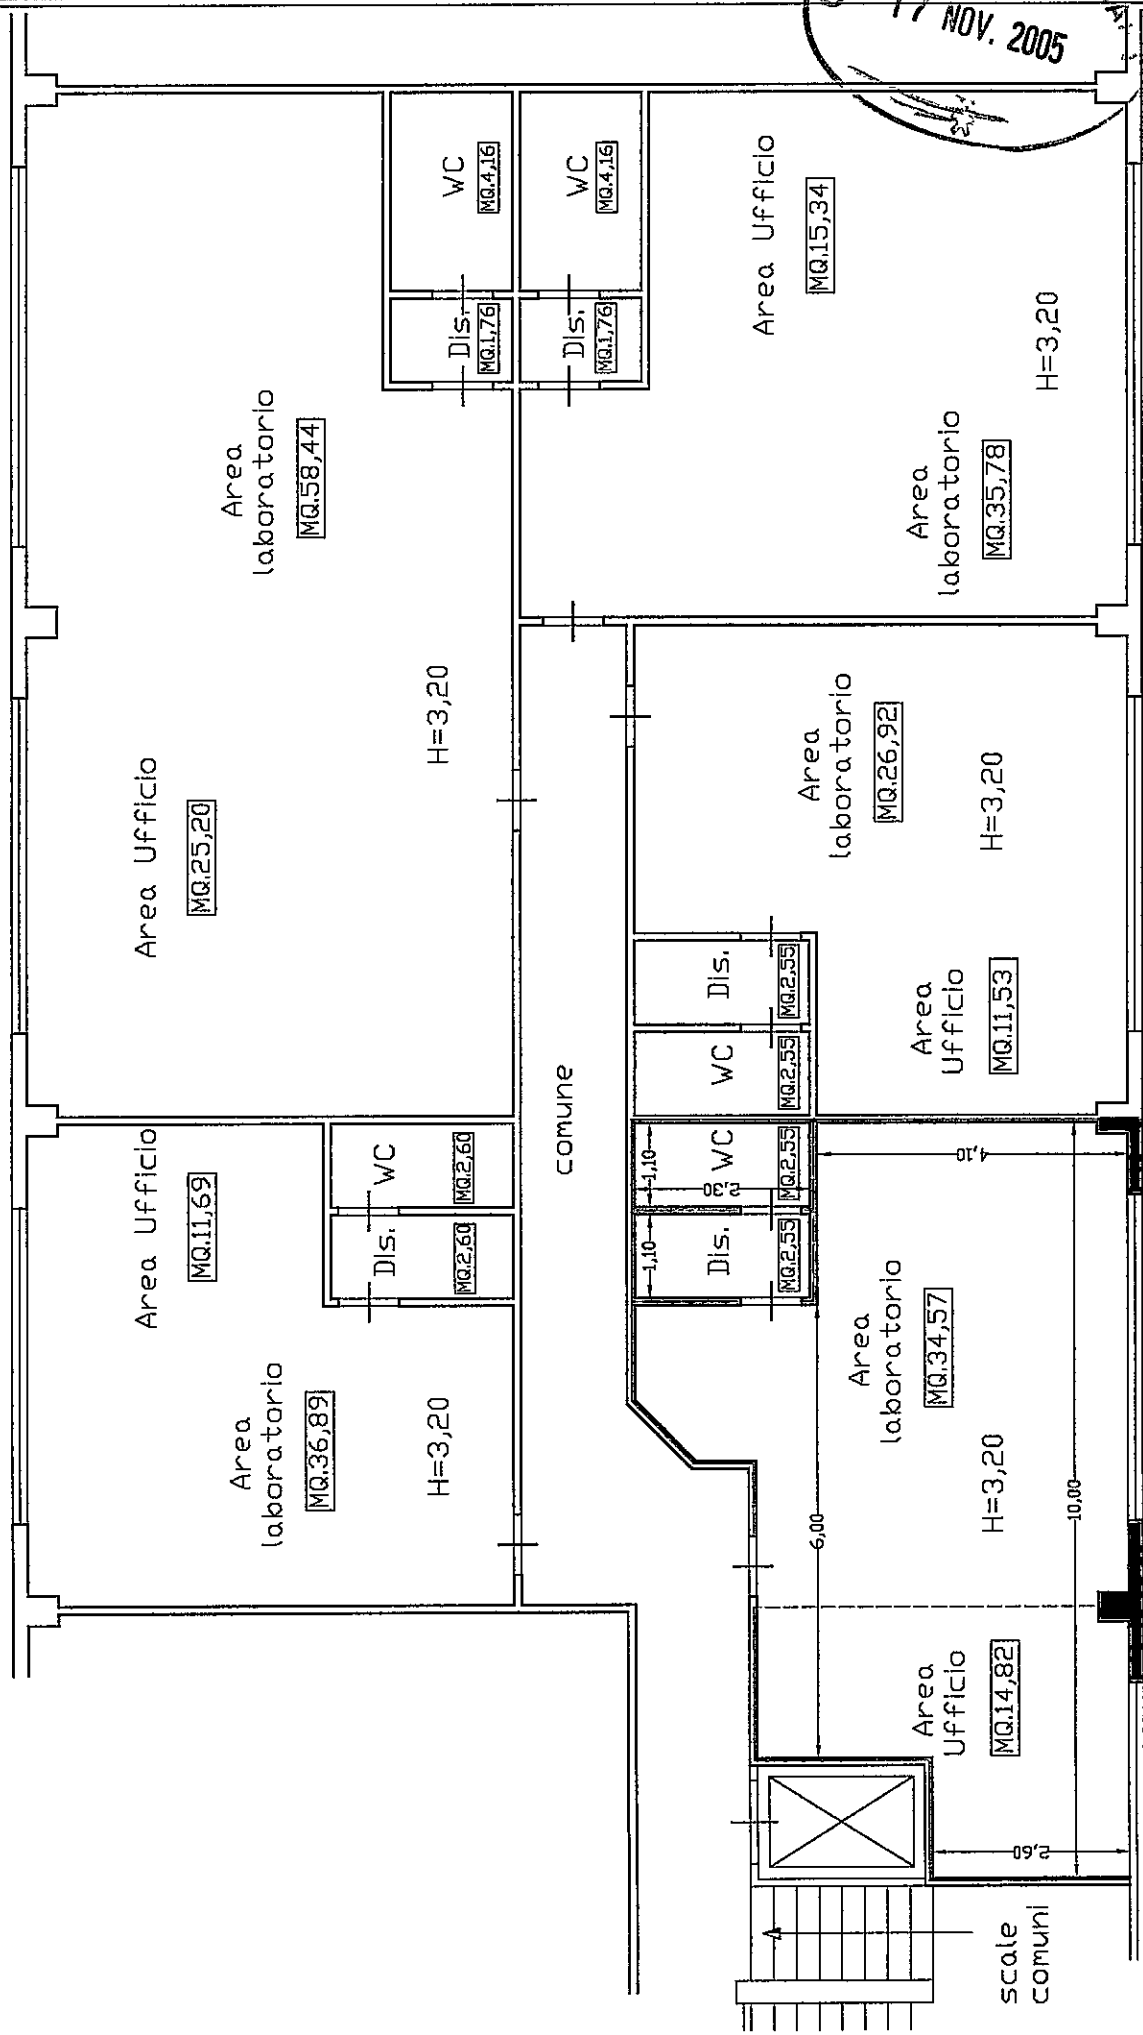

COMUNE DI CARRARA
17 NOV. 2005

PIANO PRIMO Rapp.(Scala 1:100)

STUDIO TECNICO
Geom. Del Grosso Roberto
Via Dante n° 7/b – Tel. (0585)785072
54036 MARINA DI CARRARA



COMUNE	Cal.
16 OTT. 2005	13
Prot. n° 38078	Clap.

Al Sig. **SINDACO**
del Comune di Carrara

Oggetto: Comunicazione di fine lavori parziale rif: d.i.a. n° 335/03 – del 03/06/2003, prot.n° 20116/2122; e successive varianti : 1° variante prot. 27210 del 19.07.04 e 2° variante 29254 del 31.07.04

Io sottoscritta Giammori Giuliana, residente in Loc. Avenza (MS), Via Provinciale Avenza Sarzana n° 104, in qualità di proprietaria dell'immobile oggetto di FRAZIONAMENTO E CAMBIO DI DESTINAZIONE D'USO sito in Loc. Avenza Via Passo Volpe n° 110, distinto catastalmente al fg. 94 mapp.le 546 sub 32, che successivamente al frazionamento ha generato i sub. 53 e 54

DICHIARO

Che i lavori eseguiti sul subalterno 53 sono stati ultimati in data 29/09/2005, e che rispondono ai lavori descritti nella d.i.a. n° 335/03 – del 03/06/2003, prot. n° 20116/2122

Carrara, 04/10/2005

prot. 2122/03	del 7.10.05
ASSEGNAZIONE AL RESPONSABILE	
SIG.	<i>Marinelli</i>
IL DIRIGENTE	LI _____

In fede

Giammori Giuliana
Giuliana Giammori

Cat.
16 OTT. 2004
102
Clas.
Prc. 38078

STUDIO TECNICO
 Geom. Del Grosso Roberto
 Via Dante n° 7/b – Tel. (0585)785072
 54036 MARINA DI CARRARA



prot. _____ del _____
ASSEGNATA AL RESPONSABILE
SIG. _____
IL DIRIGENTE LI _____

Al Sig. **SINDACO**
 del Comune di Carrara

Oggetto: Comunicazione di fine lavori parziale rif. d.i.a. n° 335/03 – del 03/06/2003, prot.n° 20116/2122; e successive varianti : 1° variante prot. 27210 del 19.07.04 e 2° variante 29254 del 31.07.04

Io sottoscritta Giammori Giuliana, residente in Loc. Avenza (MS), Via Provinciale Avenza Sarzana n° 104, in qualità di proprietaria dell'immobile oggetto di FRAZIONAMENTO E CAMBIO DI DESTINAZIONE D'USO sito in Loc. Avenza Via Passo Volpe n° 110, distinto catastalmente al fg. 94 mapp.le 546 sub 32, che successivamente al frazionamento ha generato i sub. 53 e 54


DICHIARO

Che i lavori eseguiti sul subalterno 54 sono stati ultimati in data 29/09/2005, e che rispondono ai lavori descritti nella d.i.a. n° 335/03 – del 03/06/2003, prot. n° 20116/2122

Carrara, 04/10/2005

In fede

Giammori Giuliana
Giammori Giuliana

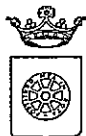

COMUNE DI CARRARA

Settore Urbanistica

☐ Copia per atti
Uff. Segreteria Urb.

☒ Copia fascicolo
pratica in archivio

☐ Copia per atti
Sig. Marinello

Carrara 29/10/2005

prot. n° /12963/2122

RACCOMANDATA A.R.

Prot. n° 42300

02-11-05

e.p.c.:

A: GIAMMORI GIULIANA
VIA PROVINCIALE AV.-SARZANA,104
54031- AVENZA


A: DEL GROSSO GEOM. ROBERTO
VIA DANTE 7 BIS
54036 MARINA DI CARRARA

**OGGETTO: Attestazione di conformità mediante denuncia di inizio attività . Articoli 77, 79 e 84 della L.R. 03.01.05 n° 1
Cambio di intestazione dia 335/03-DIA .**

In relazione alla comunicazione di fine lavori e al certificato di conformità parziale, pervenuti a questo Ufficio in data **04/10/05**, recante prot.**38078**, relativa ai lavori di cui alla D.i.a. n°335 intestata al Sig. Bertani Pietro, si comunica che avrebbe dovuto essere presentato il **cambio di intestazione o cointestazione**, della denuncia di inizio attività inoltrata ai sensi e per gli effetti degli articoli 77, 79 e 84 della L.R. 03.01.2005 n° 1, protocollata in data 03/06/03, per la realizzazione di lavori sull'immobile sito in AVENZA VIA PASSO VOLPE 110 e distinto catastalmente al foglio 94, mappale/i 546/22, **da colui che ne detiene la titolarità , con l'ausilio del modello predisposto da questo Ufficio.**

Pertanto si invita a presentare la suddetta dichiarazione al fine di regolarizzare il procedimento e rendere efficace il trasferimento per quanto di competenza della pratica, .


In osservanza della L. 241/90 si informa che il responsabile del procedimento è il geom. Marinello Veniero, presso l'U.O. "Controllo del Territorio" e che il Settore è aperto al pubblico esclusivamente il Martedì ed il Giovedì dalle ore 8.30 alle ore 12.30. Si invita a citare nella futura corrispondenza le sottoelencate diciture: denuncia di inizio attività prot. 20116/2122 del 03/06/2003 - d.i.a. n° 335/03-DIA .

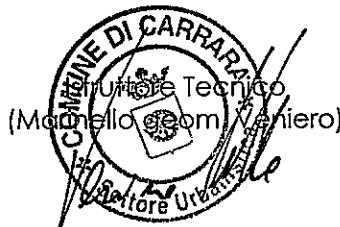

COMUNE DI CARRARA - 54033 piazza Due Giugno,1

Settore Urbanistica - U.O. Controllo del Territorio

telefono 0585.641221 - Fax 0585.641381 - e-mail .vmarinello@comune.carrara.ms.it

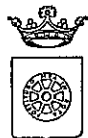

COMUNE DI CARRARA

Settore Urbanistica

☐ Copia per atti
Uff. Segreteria Urb.

☐ Copia fascicolo
pratica in archivio

☒ Copia per atti
Sig. Marinello

Carrara 29/10/2005

prot. n° /12963/2122

RACCOMANDATA A.R.

A: GIAMMORI GIULIANA
VIA PROVINCIALE AV.-SARZANA,104
54031- AVENZA

e.p.c.:


A: DEL GROSSO GEOM. ROBERTO
VIA DANTE 7 BIS
54036 MARINA DI CARRARA

OGGETTO: Attestazione di conformità mediante denuncia di inizio attività . Articoli 77, 79 e 84 della L.R. 03.01.05 n° 1
Cambio di intestazione dia 335/03-DIA .

In relazione alla comunicazione di fine lavori e al certificato di conformità parziale, pervenuti a questo Ufficio in data **04/10/05**, recante prot.**38078**, relativa ai lavori di cui alla D.i.a. n°335 intestata al Sig. Bertani Pietro, si comunica che avrebbe dovuto essere presentato il **cambio di intestazione o cointestazione**, della denuncia di inizio attività inoltrata ai sensi e per gli effetti degli articoli 77, 79 e 84 della L.R. 03.01.2005 n° 1, protocollata in data 03/06/03, per la realizzazione di lavori sull'immobile sito in AVENZA VIA PASSO VOLPE 110 e distinto catastalmente al foglio 94, mappale/i 546/22, **da colui** che ne detiene la titolarità , **con l'ausilio del modello predisposto da questo Ufficio.**

Pertanto si invita a presentare la suddetta dichiarazione al fine di regolarizzare il procedimento e rendere efficace il trasferimento per quanto di competenza della pratica, .

In osservanza della L. 241/90 si informa che il responsabile del procedimento è il geom. Marinello Veniero, presso l'U.O. "Controllo del Territorio" e che il Settore è aperto al pubblico esclusivamente il Martedì ed il Giovedì dalle ore 8.30 alle ore 12.30. Si invita a citare nella futura corrispondenza le sottoelencate diciture: denuncia di inizio attività prot. 20116/2122 del 03/06/2003 - d.i.a. n° 335/03-DIA .

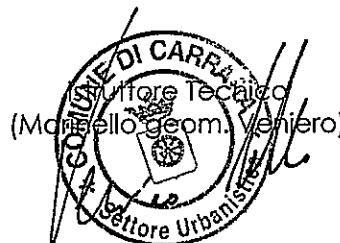

COMUNE DI CARRARA - 54033 piazza Due Giugno,1

Settore Urbanistica - U.O. Controllo del Territorio

telefono 0585.641221 - Fax 0585.641381 - e-mail .vmarinello@comune.carrara.ms.it


Posteitaliane

A. R.

Avviso di ricevimento

Mod. 23-1/0 Cod. W8401E

com. *Viviana*

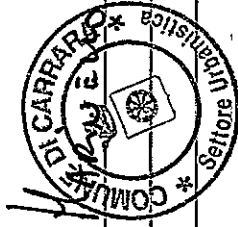

Da restituire a

Via

(indes.)


N. A. n° 335/03

54033

CARRARA

C.A.P.

Località

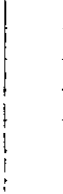

MS

Provincia

Aviso di ricevimento

☒

Raccomanda



Pacco

Assicurata

Euro

☐ Assicurata **EURO** 7-24

Data di spedizione _____

Dall'ufficio postale di

Numero

[illegible]

Carroll

Destinatario

Gianni
Giulia

Via

Provinciale A.V. - SARAJEVO, 10/4

CAP

54031

Località

AVENUE

Firma per esteso del ricevente
(Nome e Cognome)

Proctor, Philip

Data

Firma dell'incaricato alla distribuzione

**Bollo dell'ufficio
di distribuzione**

7

Consegna effettuata ai sensi dell'art. 33 D.M. 09/04/01:

- Inviati multipli a un unico
- Sottoscrizione rifiutata

-Sottoscrizione rifiutata