



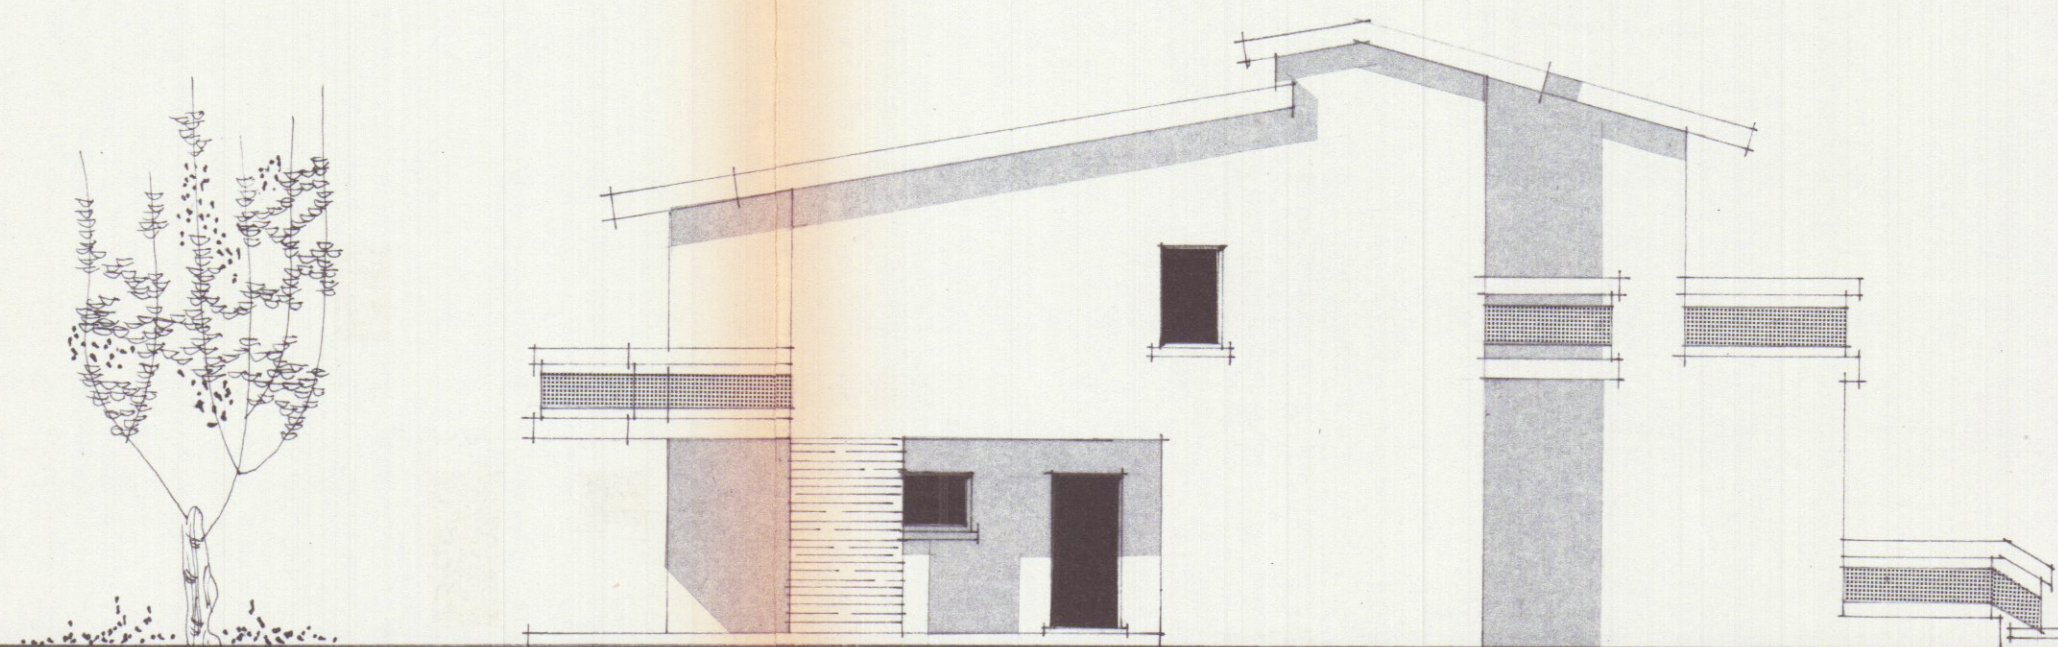

PROSPETTO-OVEST

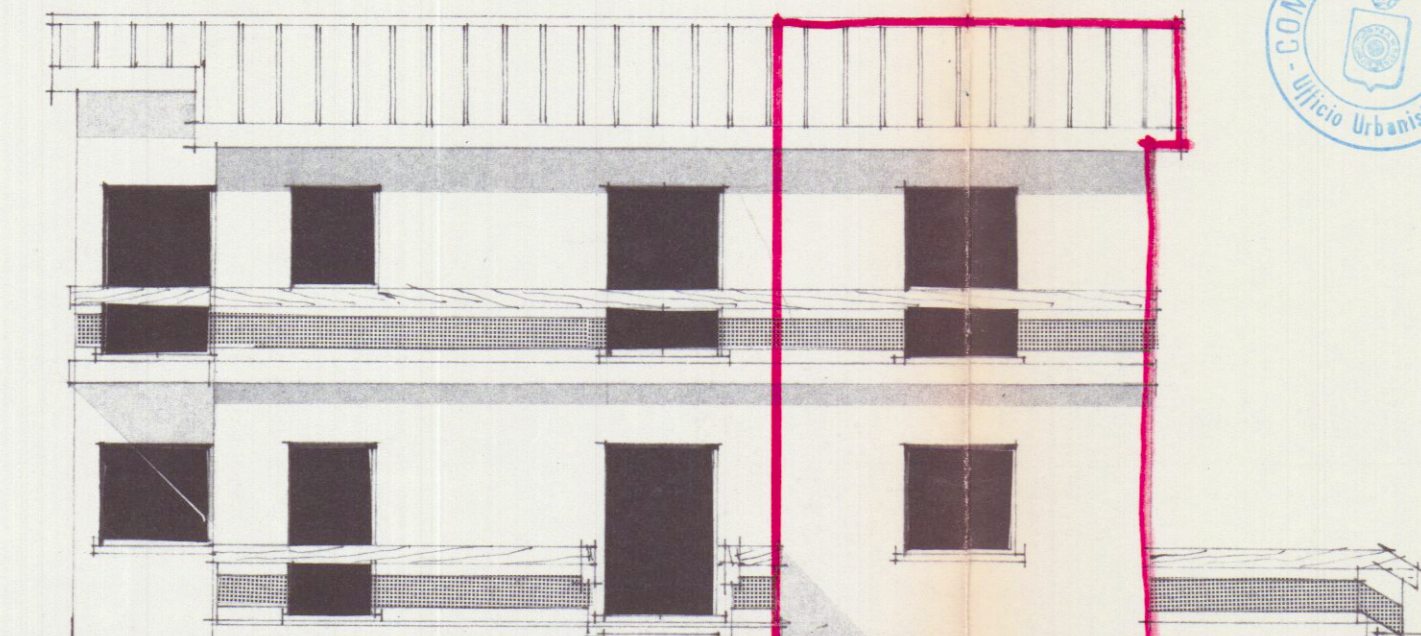

PROSPETTO-NORD

SOPRINTENDENZA AI MONUMENTI E GALERIE
PER LE PROVINCE DI PISA
LIVORNO LUCCA E MASSA CARRARA
27 AGO 1975
POS. NE. N°

Approvato dal Sindaco alle condizioni
indicate nel permesso di costruire
N° 140 del 18.11.76
L'ING. CAPO

L'ING. CAPO




APPROVATO
18 NOV. 1976



G. M. Penzi
ampliamento

12 MAR. 1975

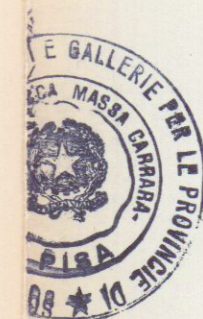

Si approva con le prescrizioni
della unita lettera N° 111670
in data 13 OTT. 1975
IL SOPRINTENDENTE
Caselli

PROGETTO DI AMPLIAMENTO DEL
FABBRICATO DI CIVILE ABITAZIONE
DI PROPRIETA' DEI SIGG. RI ANDREI
ADOLFO E ORLANDI ROSA IN MA-
RINA DI CARRARA.

TAVOLA:
6

prospetti

IL PROGETTISTA I PROPRIETARI
G. M. Penzi *Adolfo Orlandi*

scala:
1:100

data: