


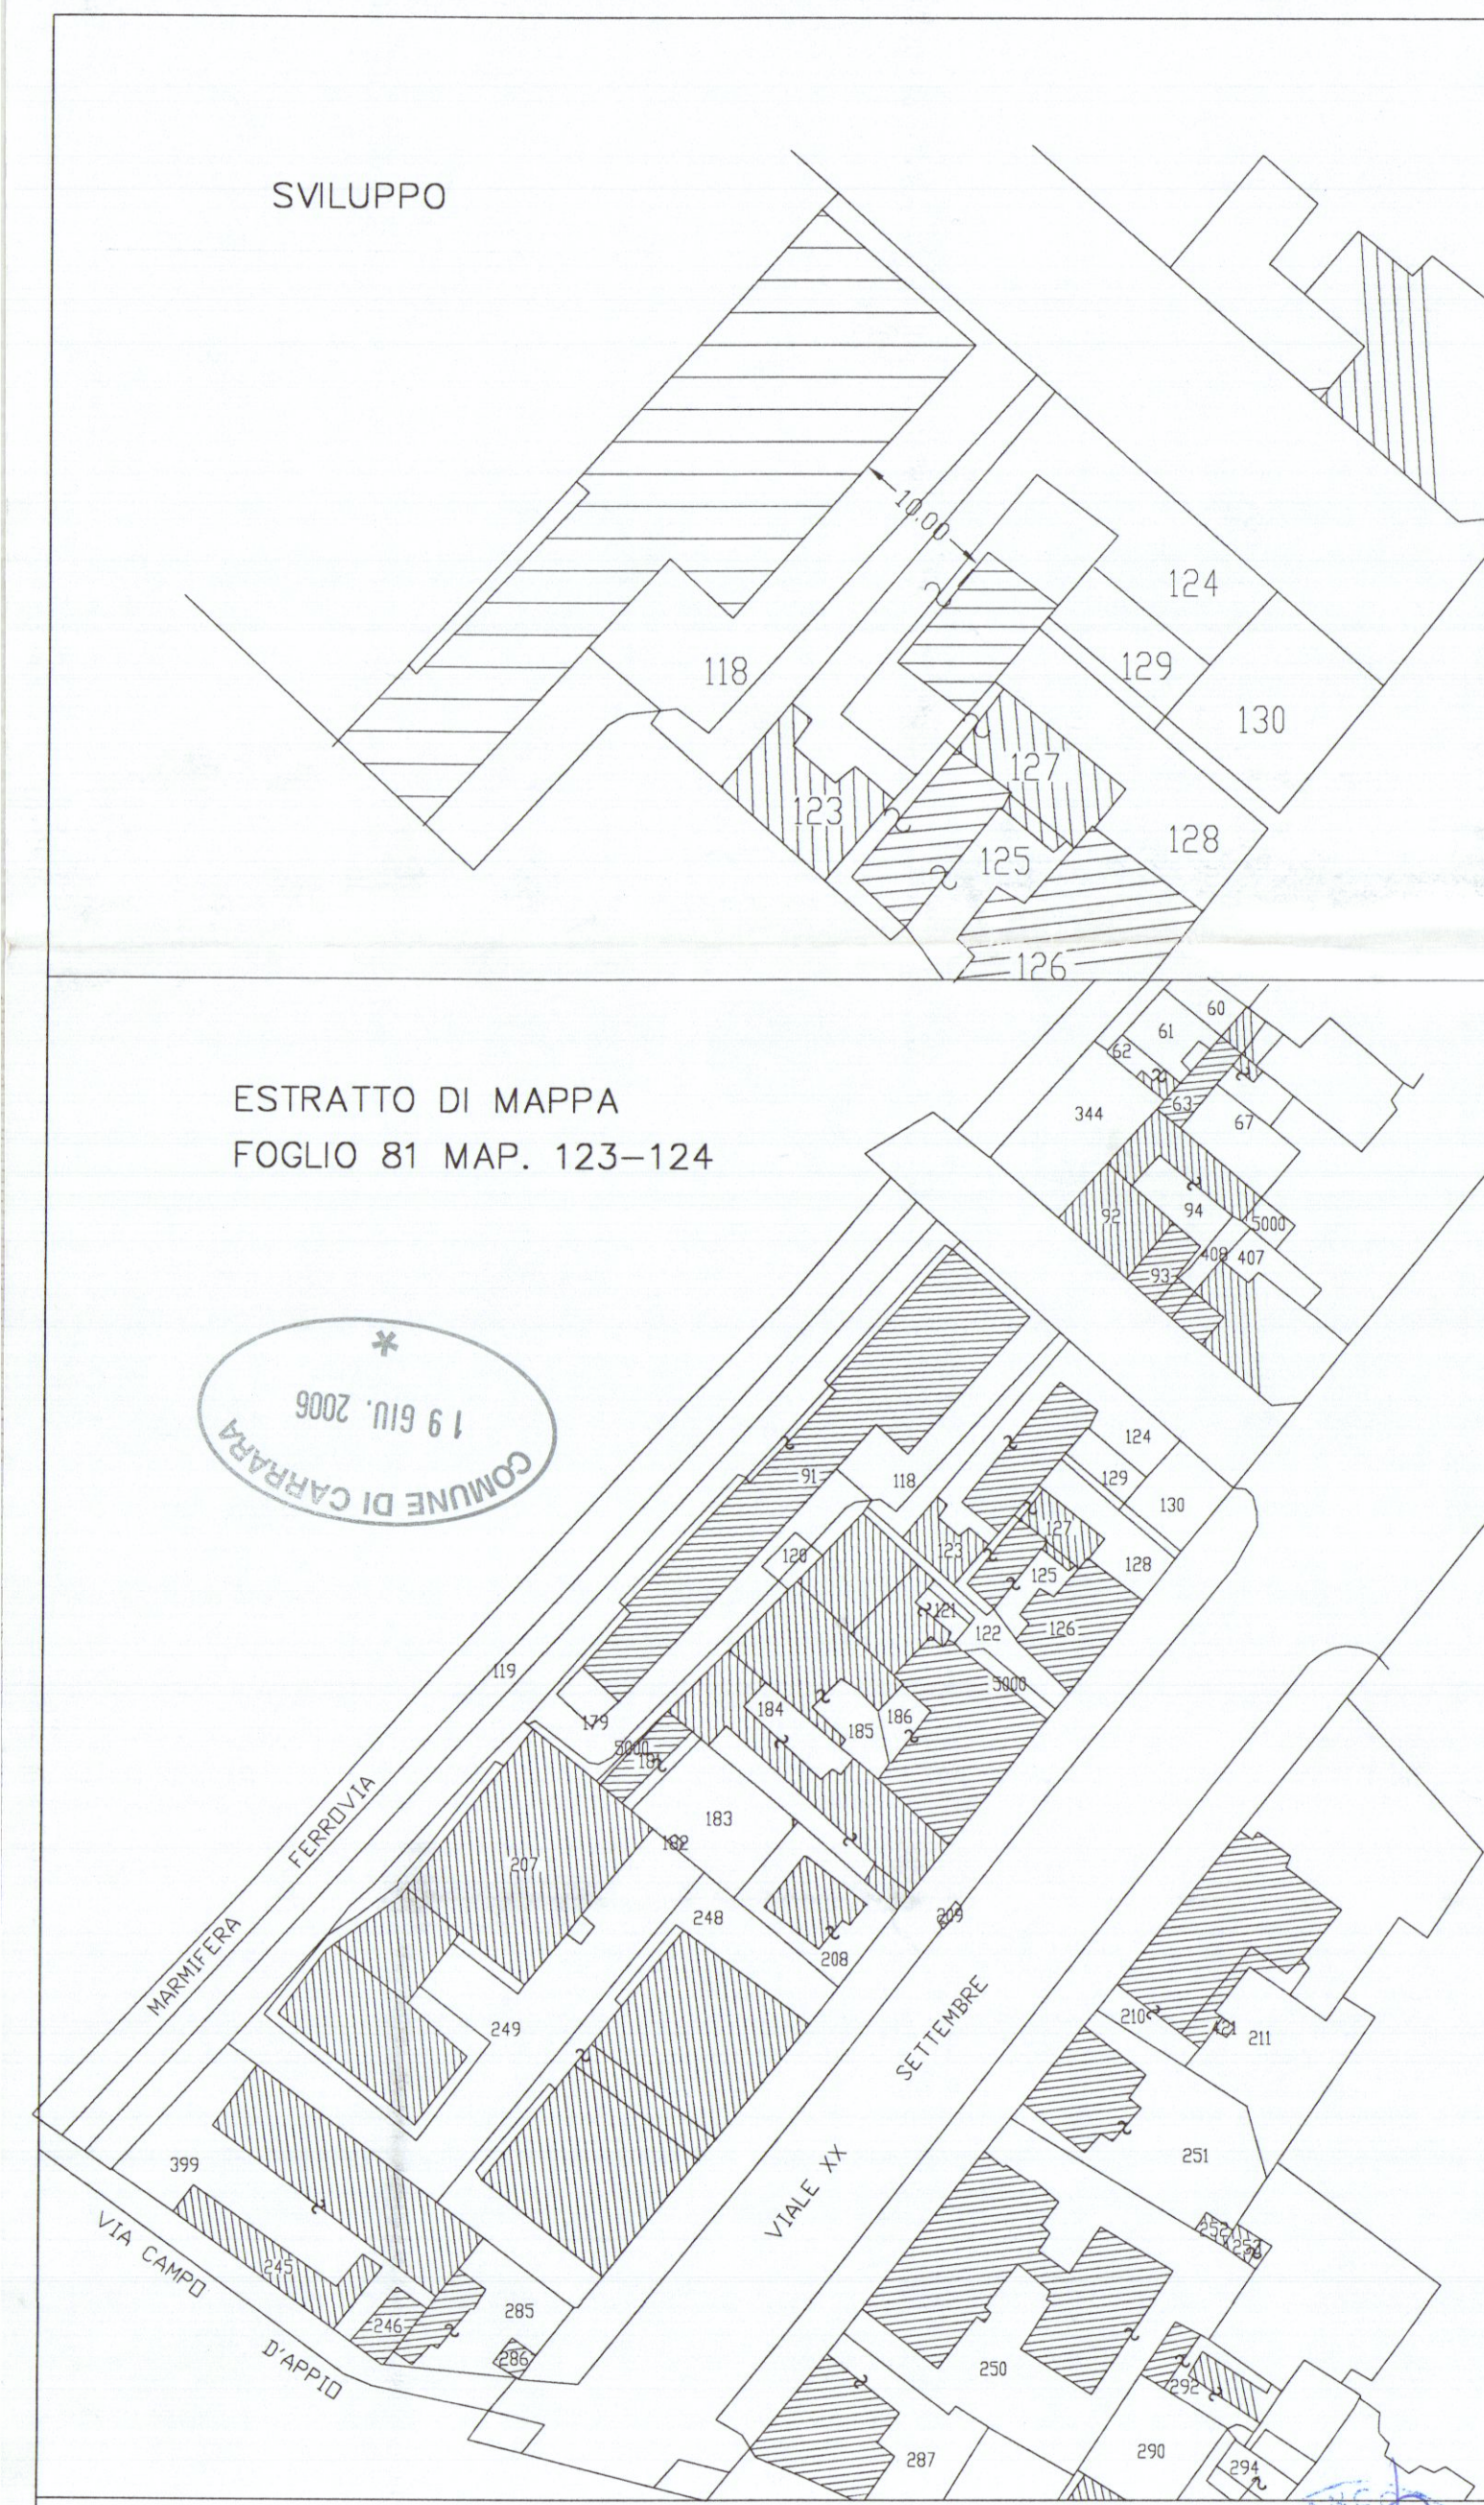



STUDIO TECNICO Geom. RICCARDO DEL BIANCO
Galleria D'Azeglio, 14 - Palazzo Uffici - Carrara - tel. / fax 0585776113

PROPRIETA' : Frediani Nelsa, Frediani Araldo, Meini Fabio e Meini Luciano

OGGETTO : FRAZIONAMENTO, FUSIONE, CAMBIO D'USO
E ADEGUAMENTO DEL SOTTOTETTO

comune: Carrara Via Provinciale Avenza-Sarzana

TAV. 1 STATO ATTUALE- PIANTE-SEZIONI-PROSPETTI- Scala 1:100

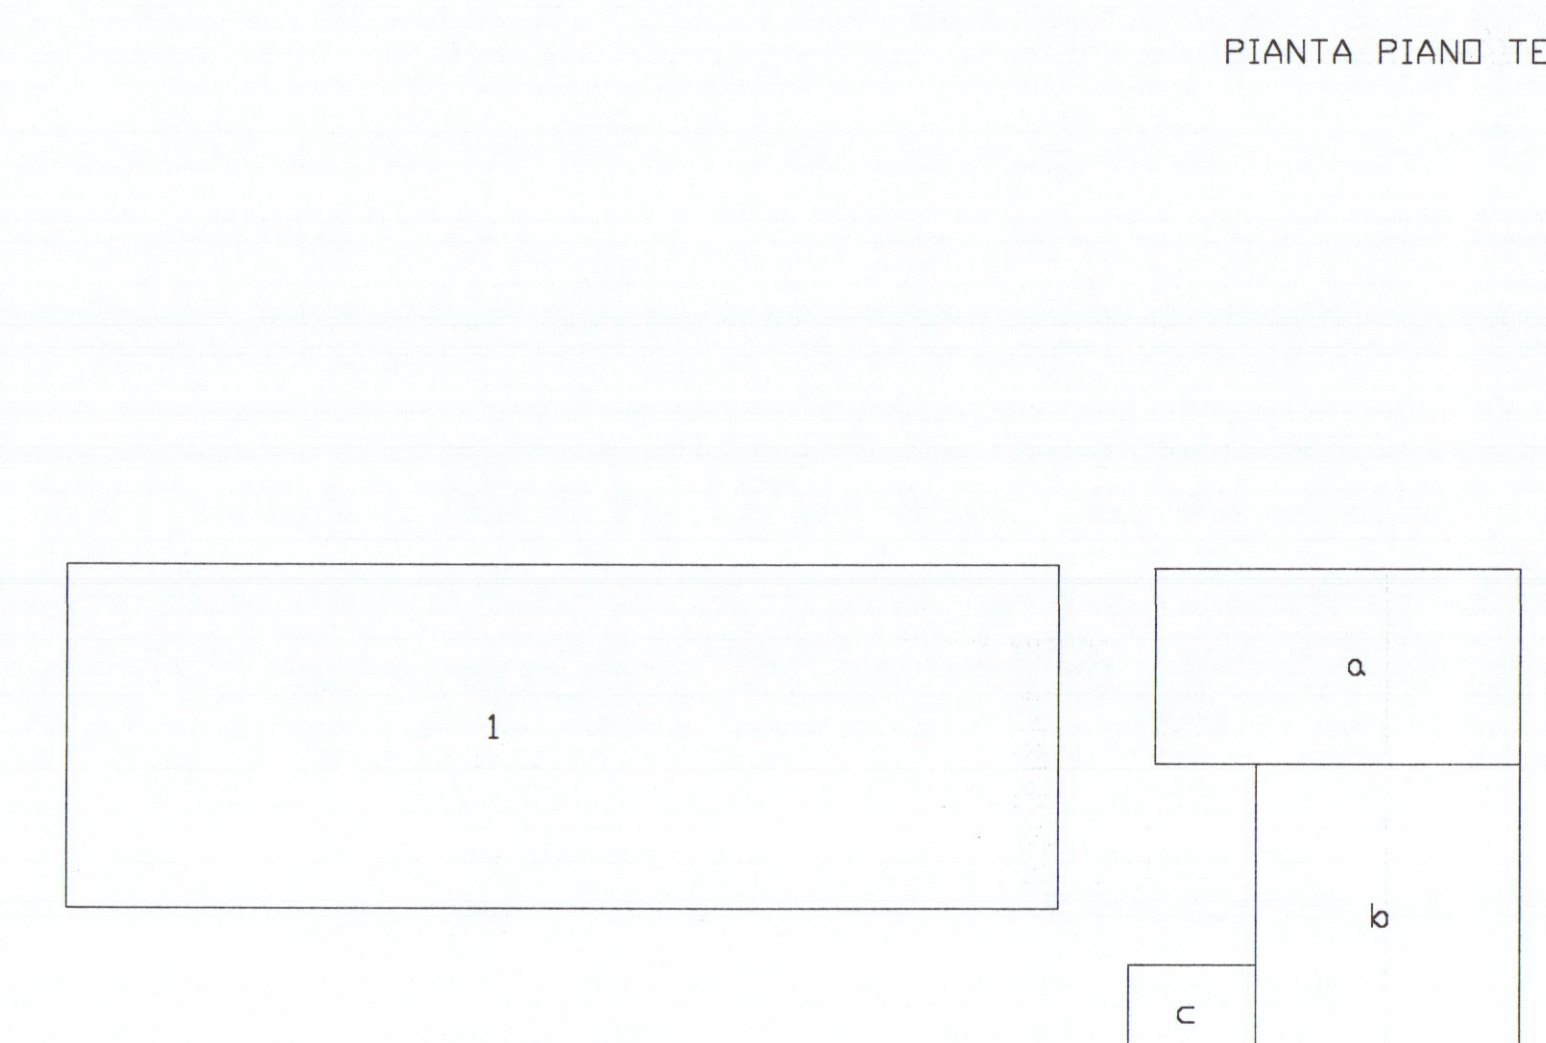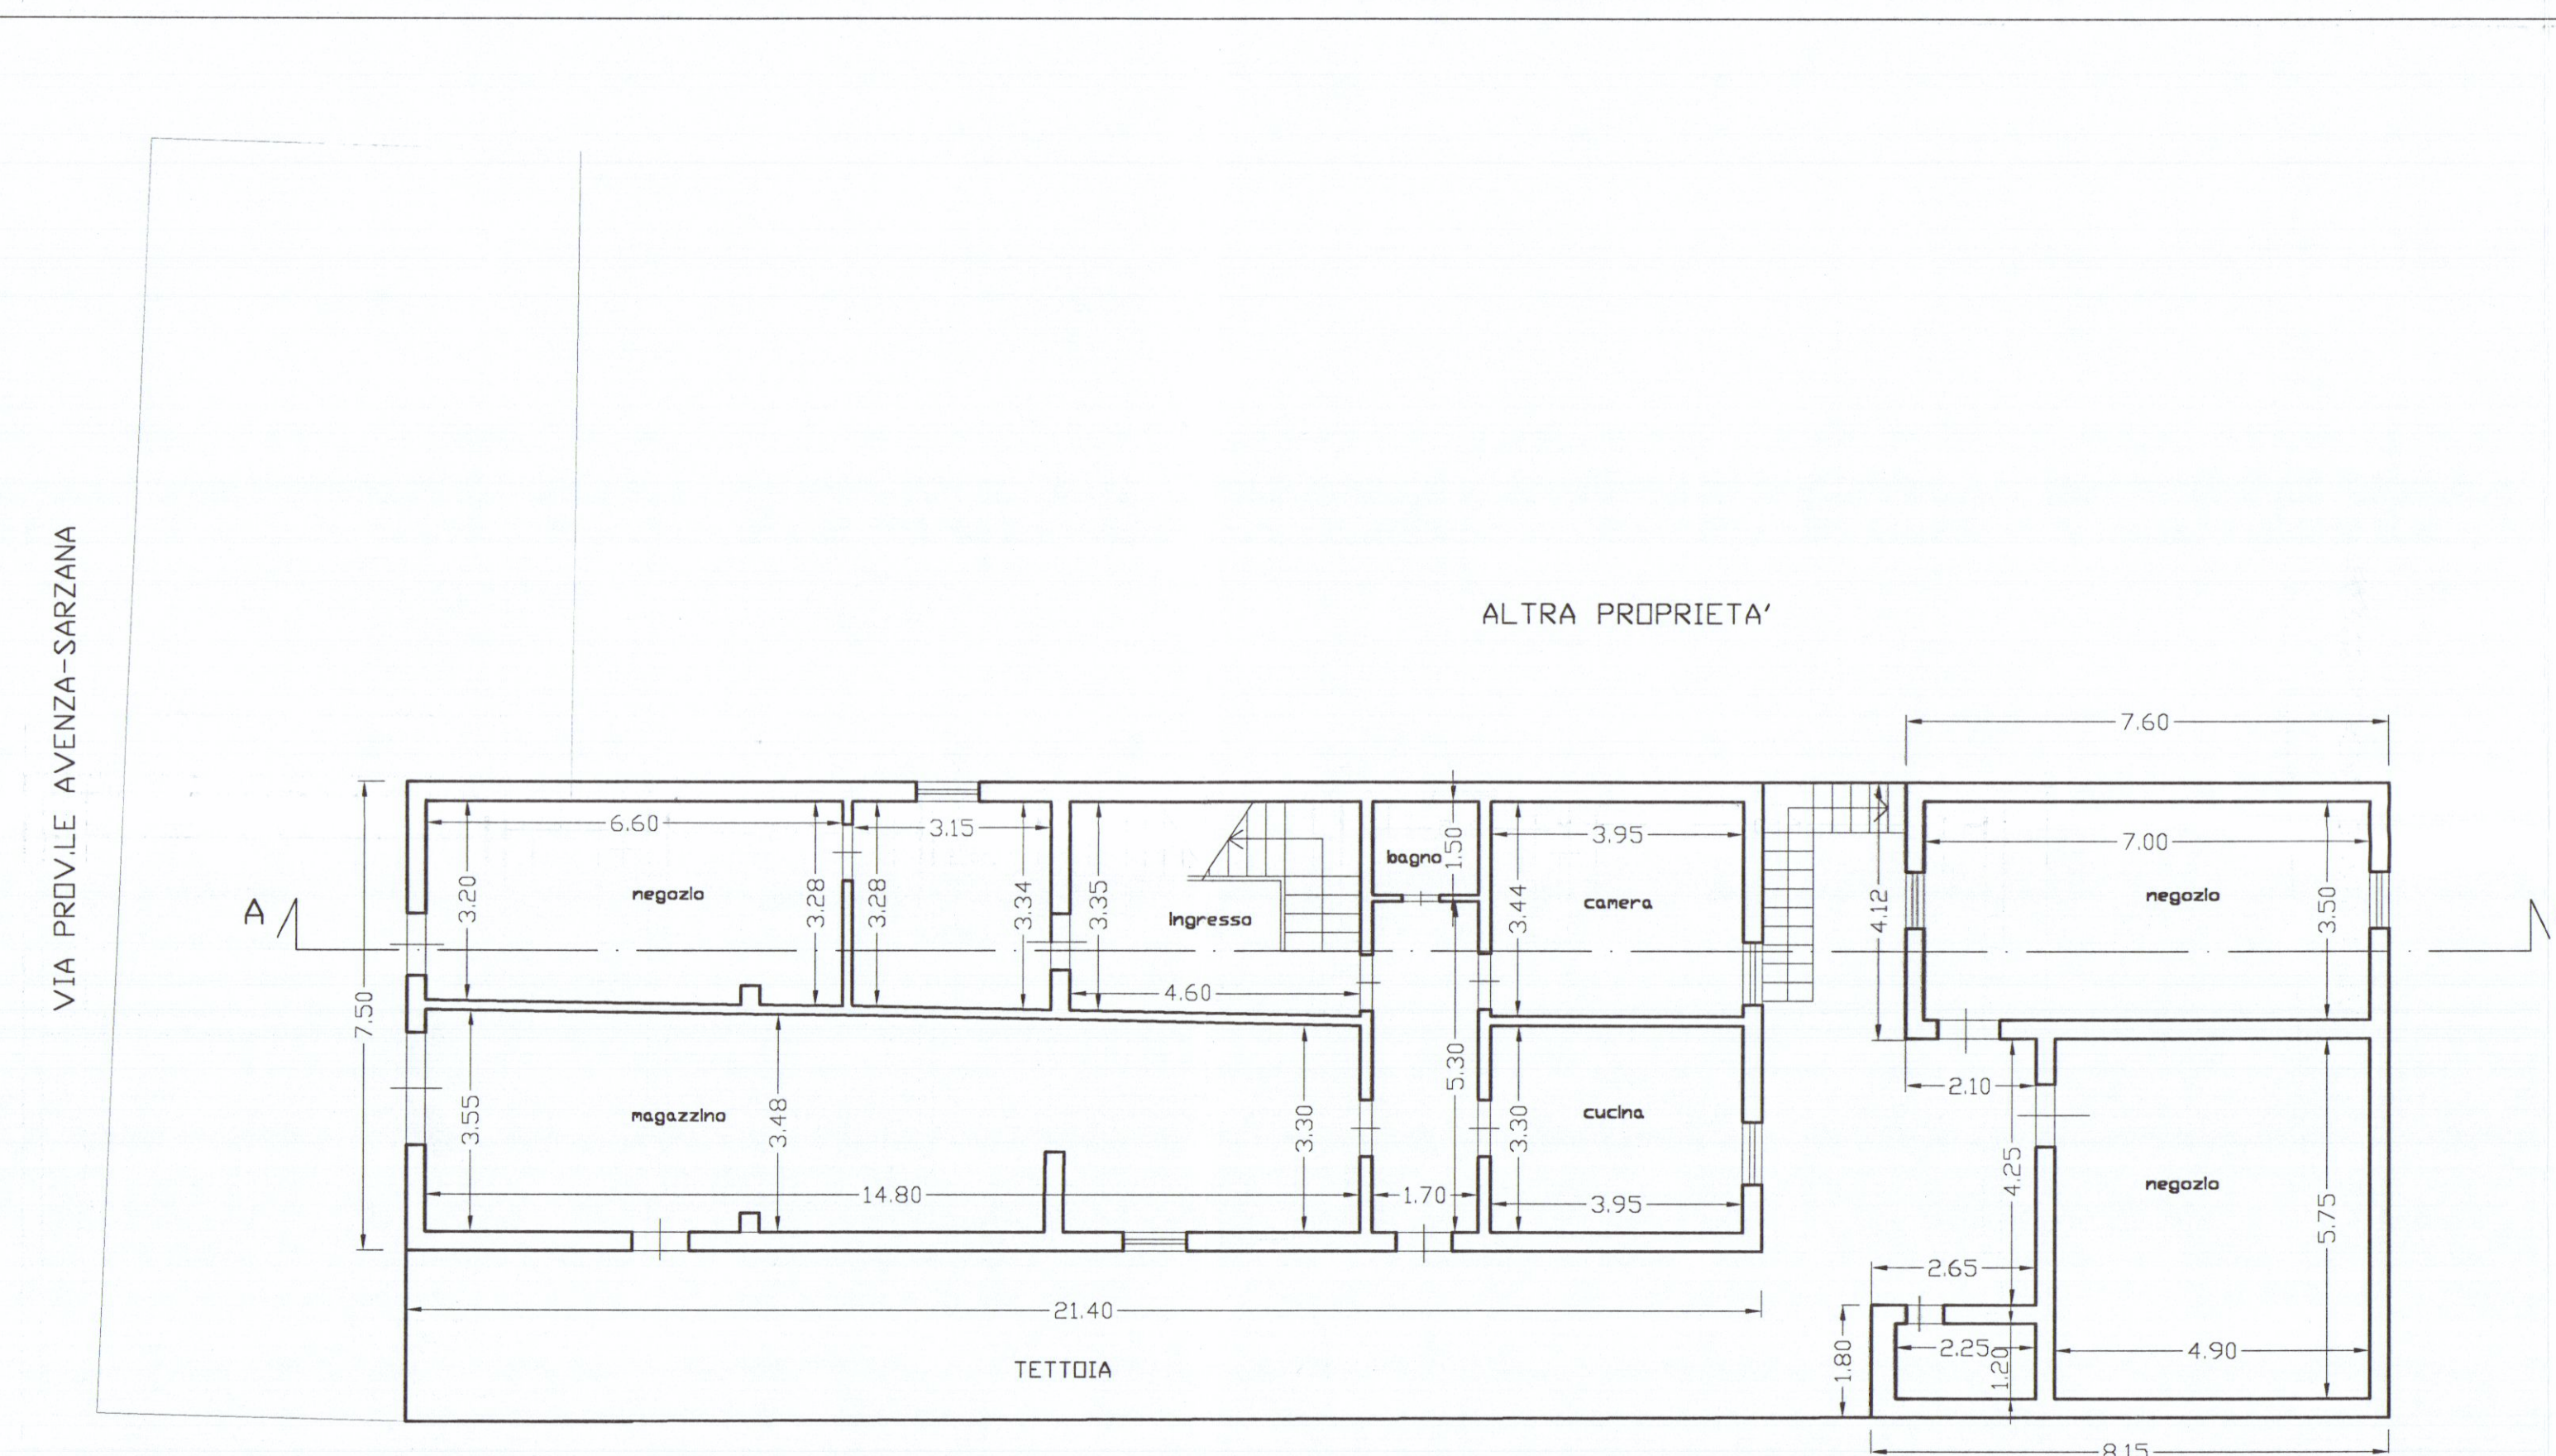

SCHEMA SUPERFICI E VOLUMI

N.	DIMENSIONI	S.C.	H.	VOLUME
1	21.40mlx 7.80ml	180.5mq	7.25	1163.62 mc
2	a= 31.31mq b= 32.27mq c= 4.77mq	66.34mq	3.00	206.02 mc
	totali	229.84mq		1371.64mc.

