



progetto villino C
Prof. Dott. Lorenzo Schiattino
Tergeno Fattori Schiattino località "Fossa Maestra"
Sez. A foglio 18 mappali 2800 2798 - Marina di Carrara
lottizzazione approvata: Soprintendenza Pisa 29.XII.1964 n°1530/R
C.E. comunale 24.VII.1965

rapporto: 1/100


3)

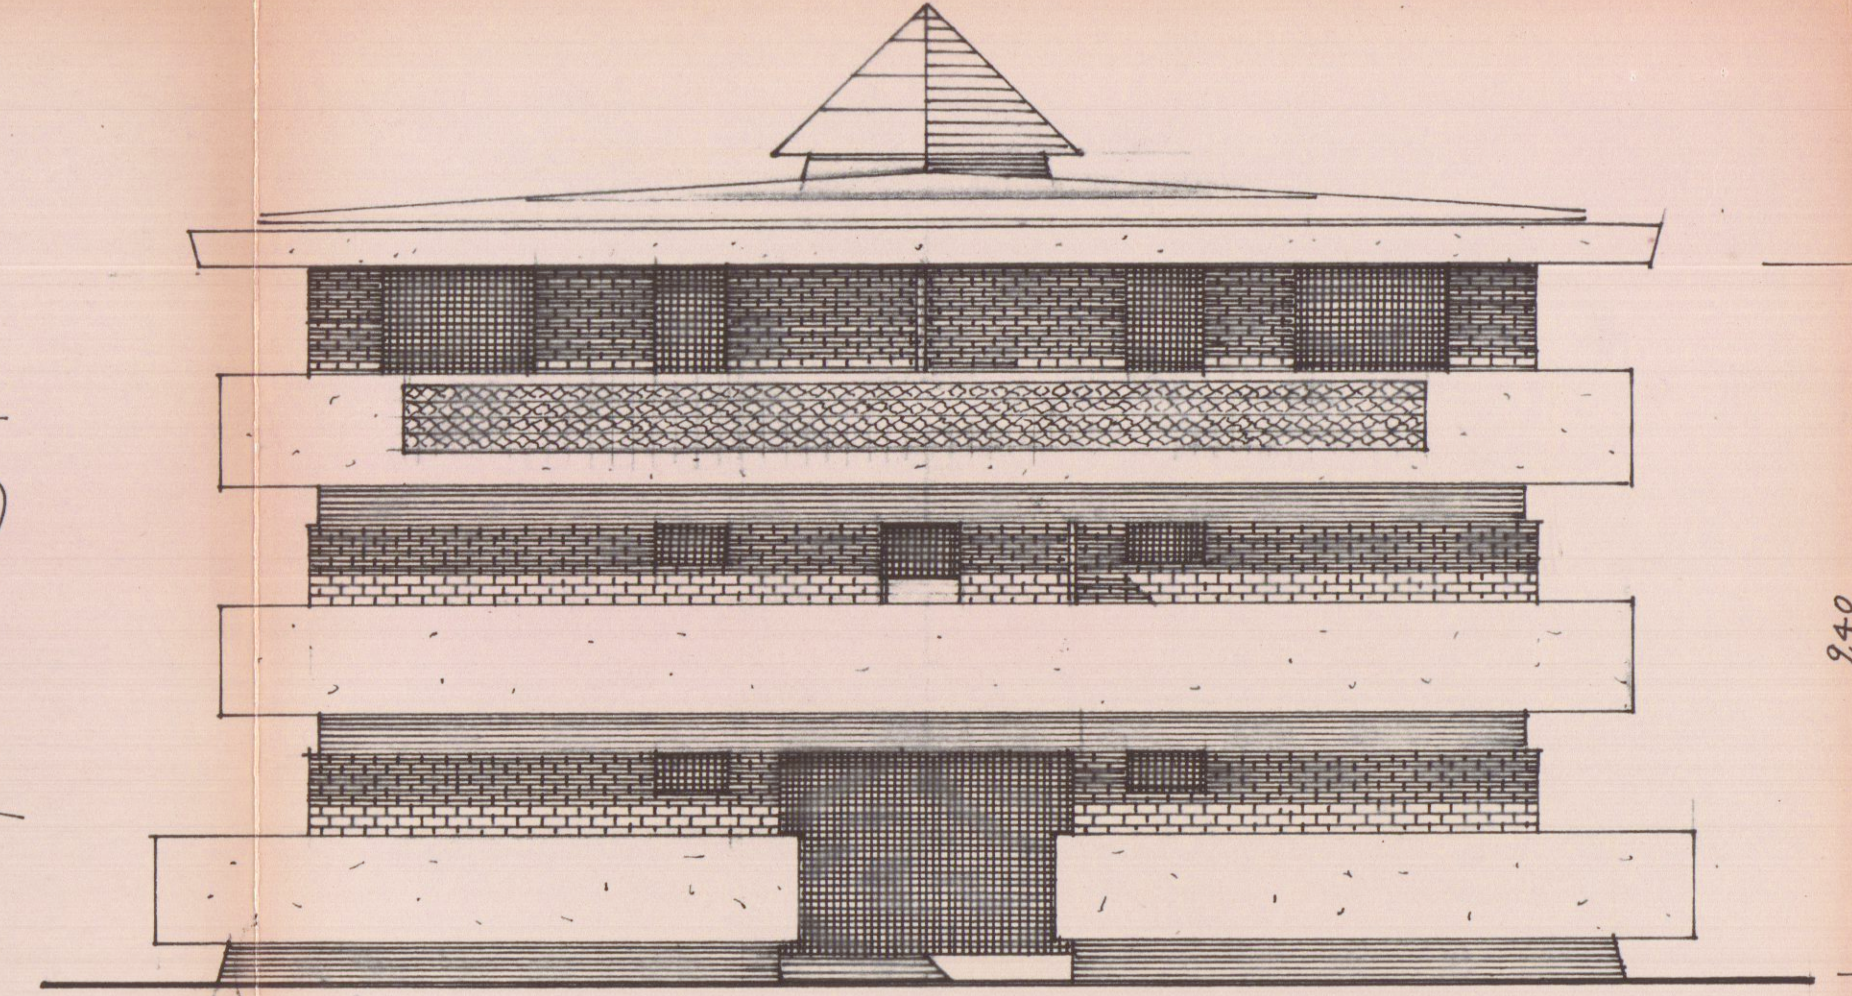


prospetto a Nord-est

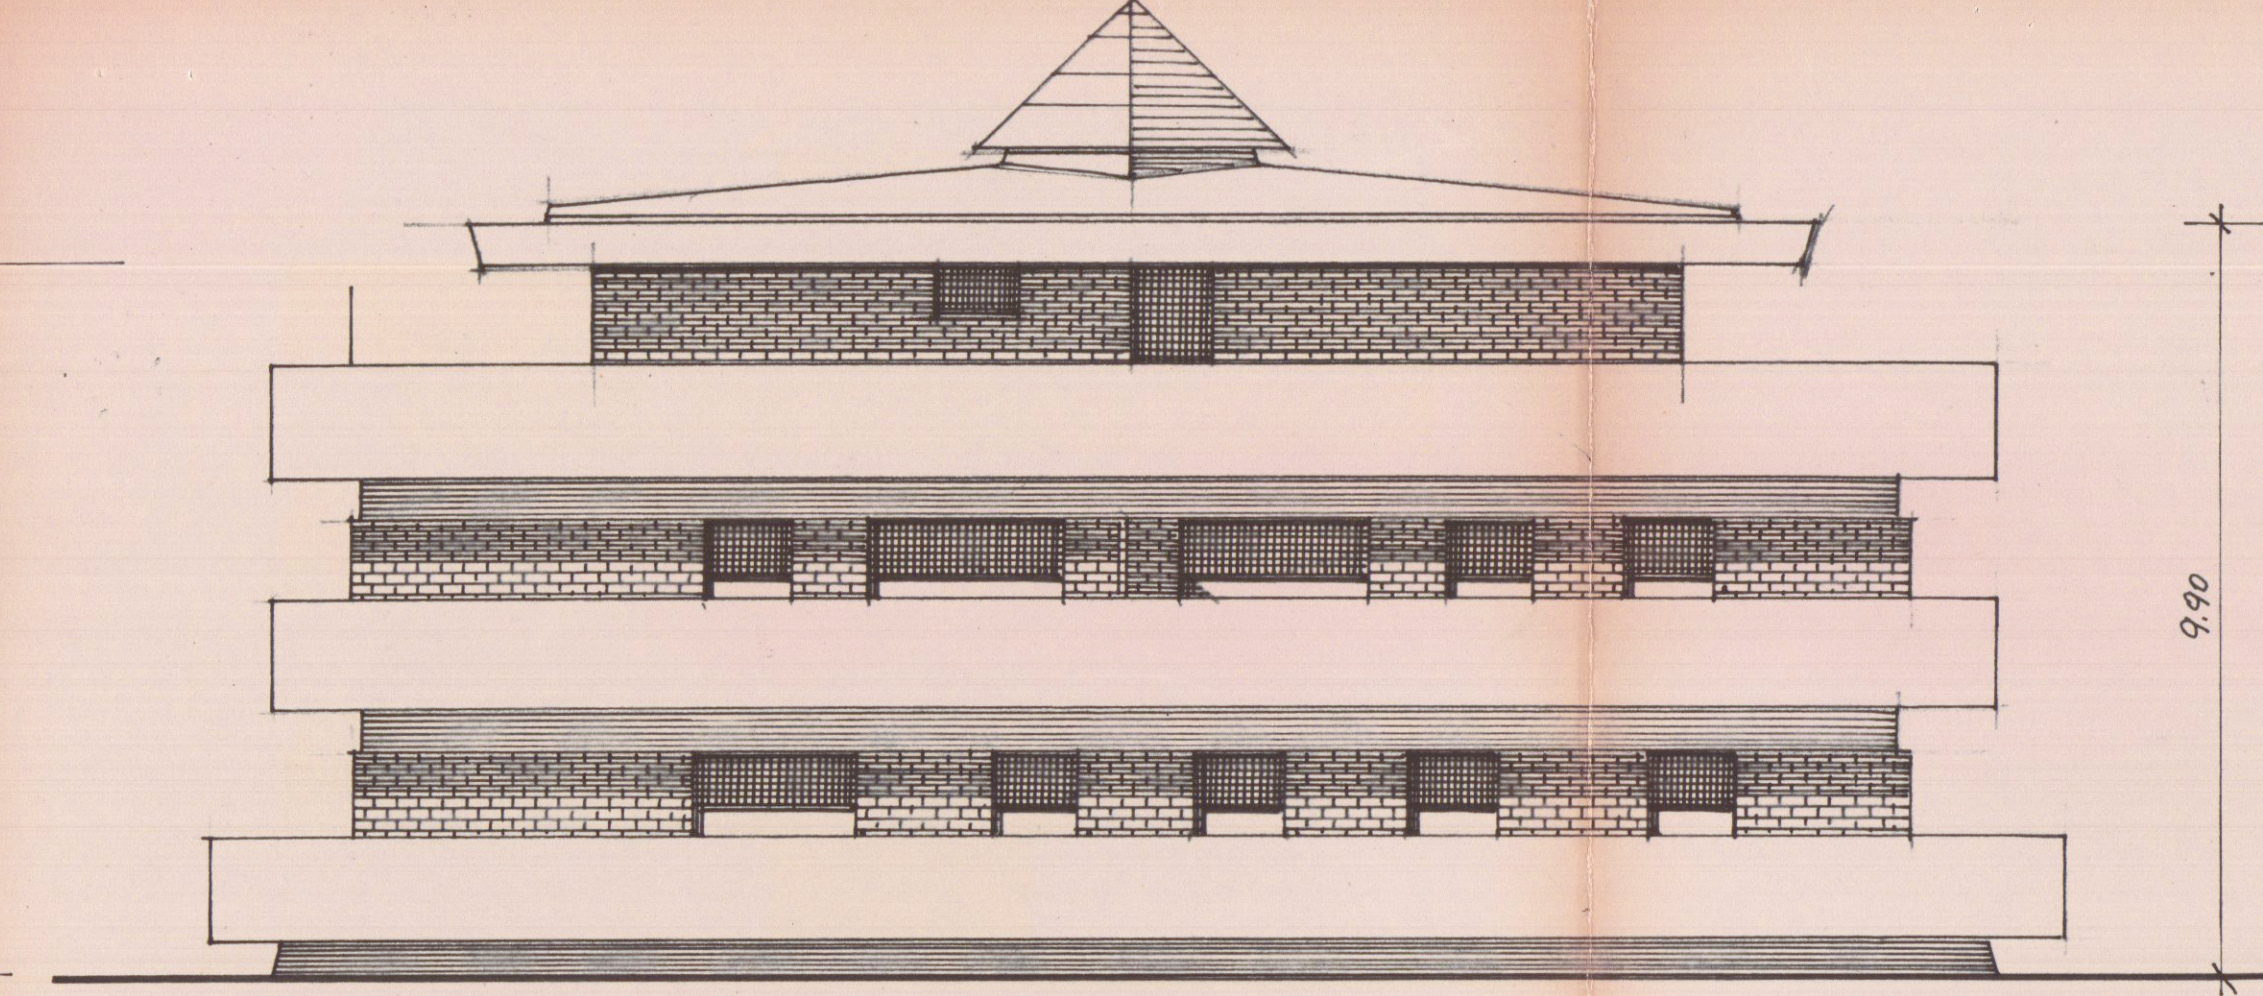


prospetto a Nord-ovest

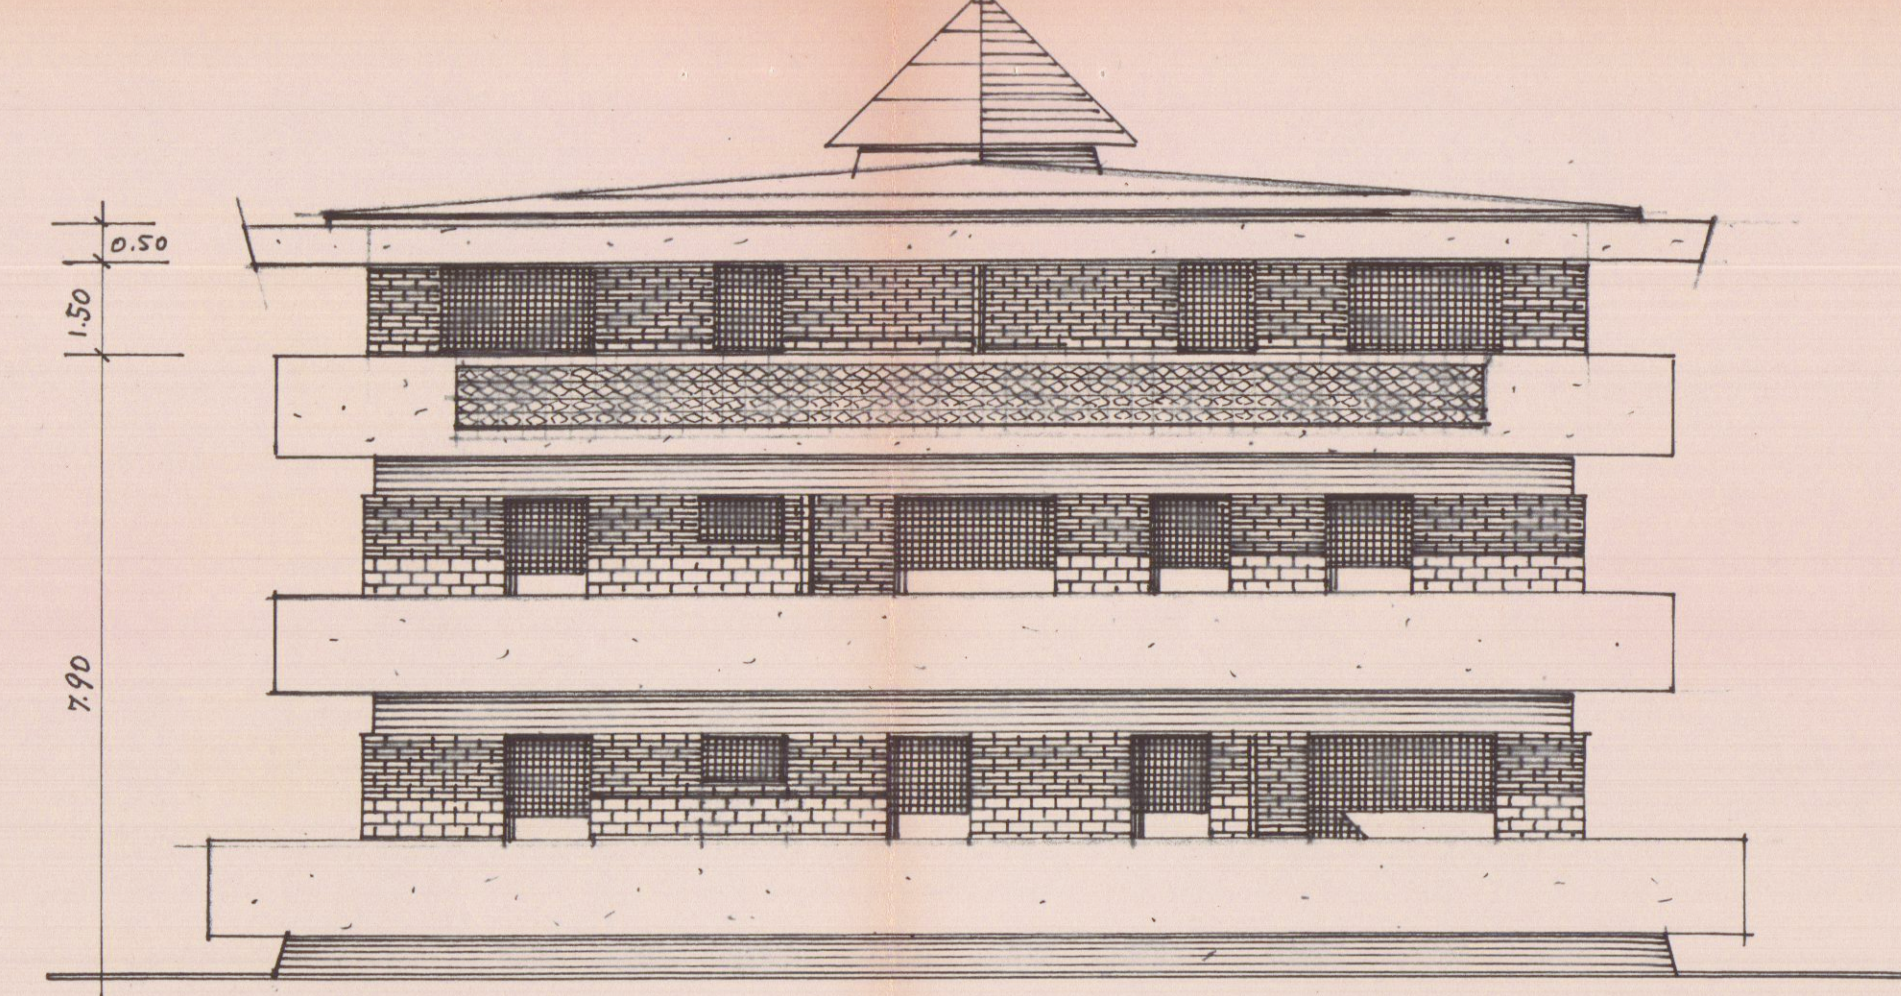


prospetto a Sud-ovest

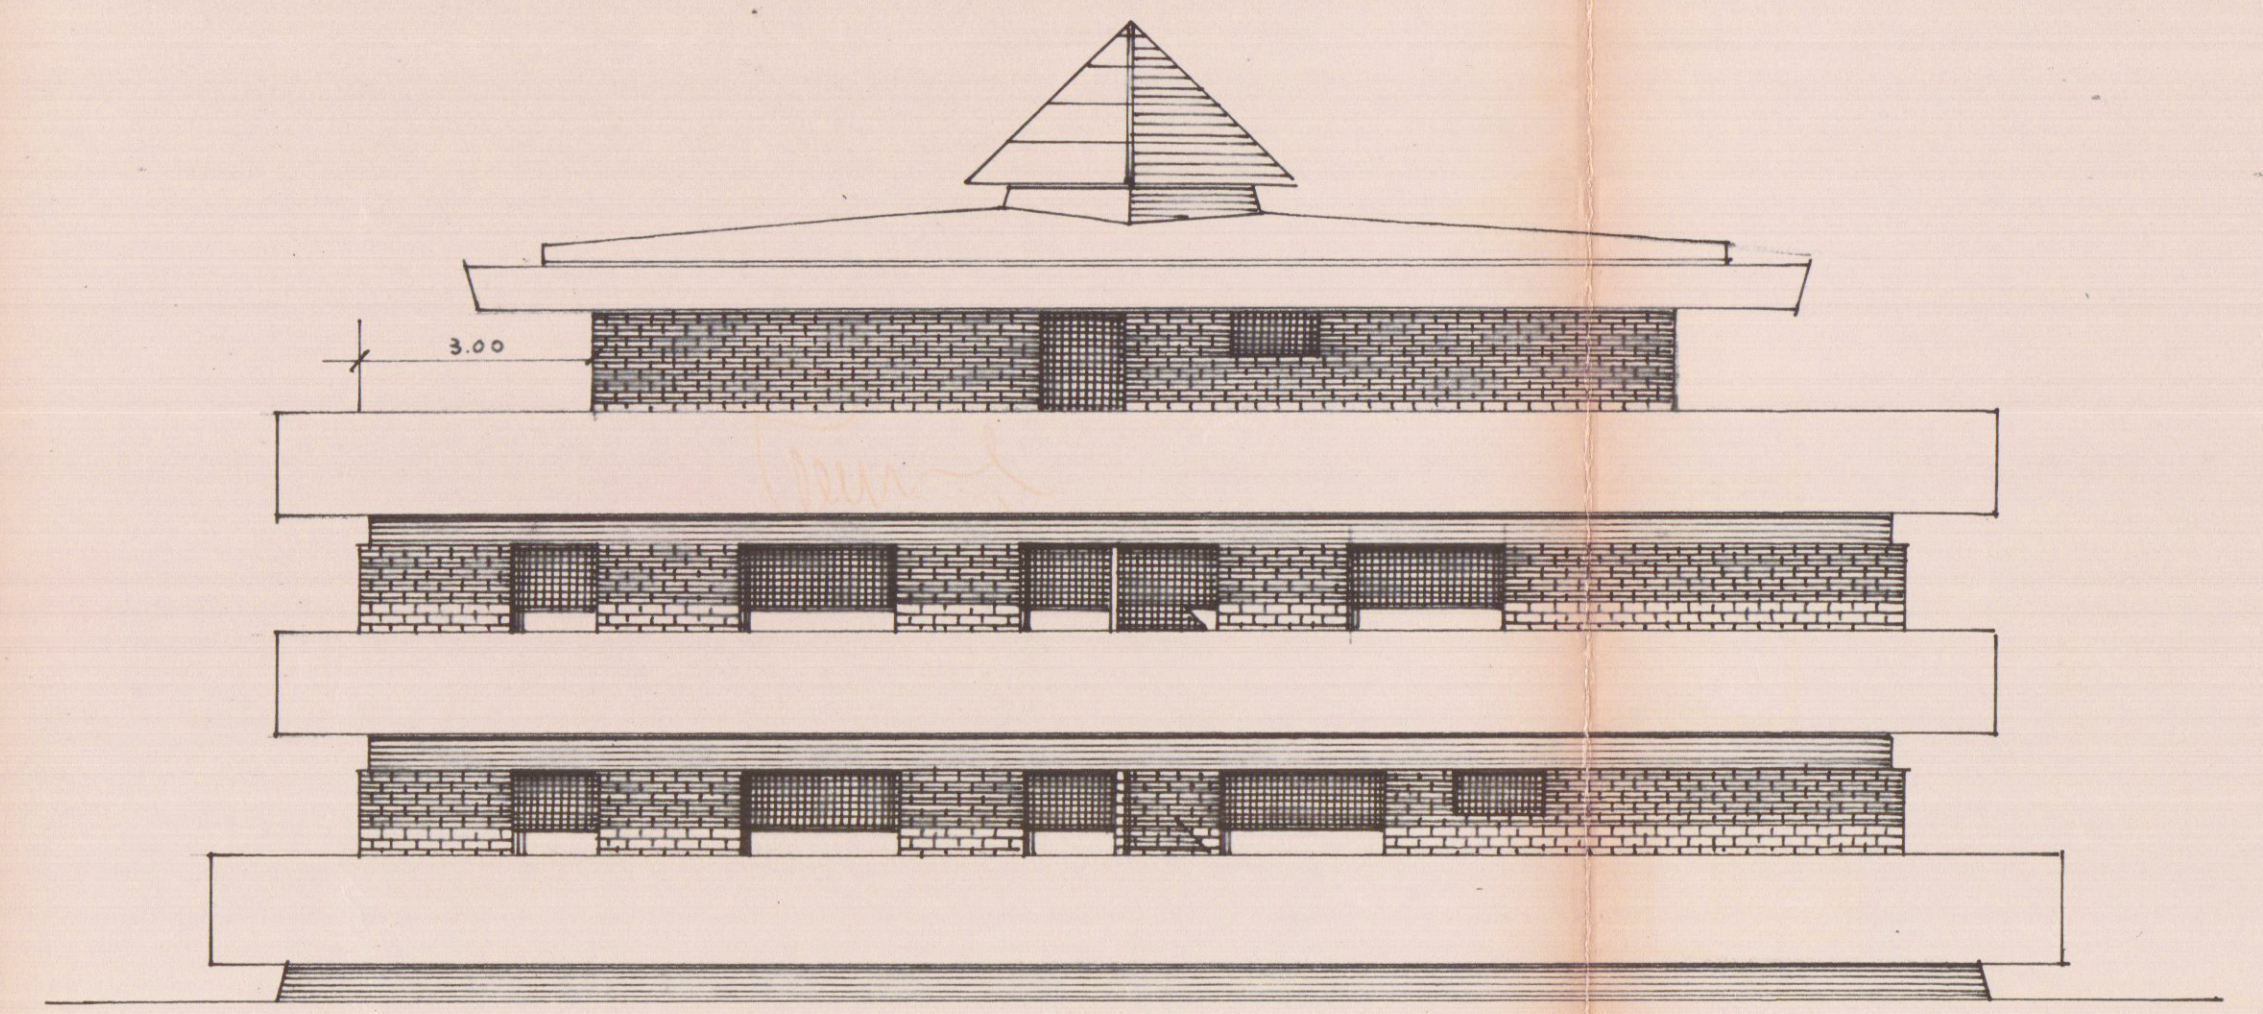


prospetto a Sud-est

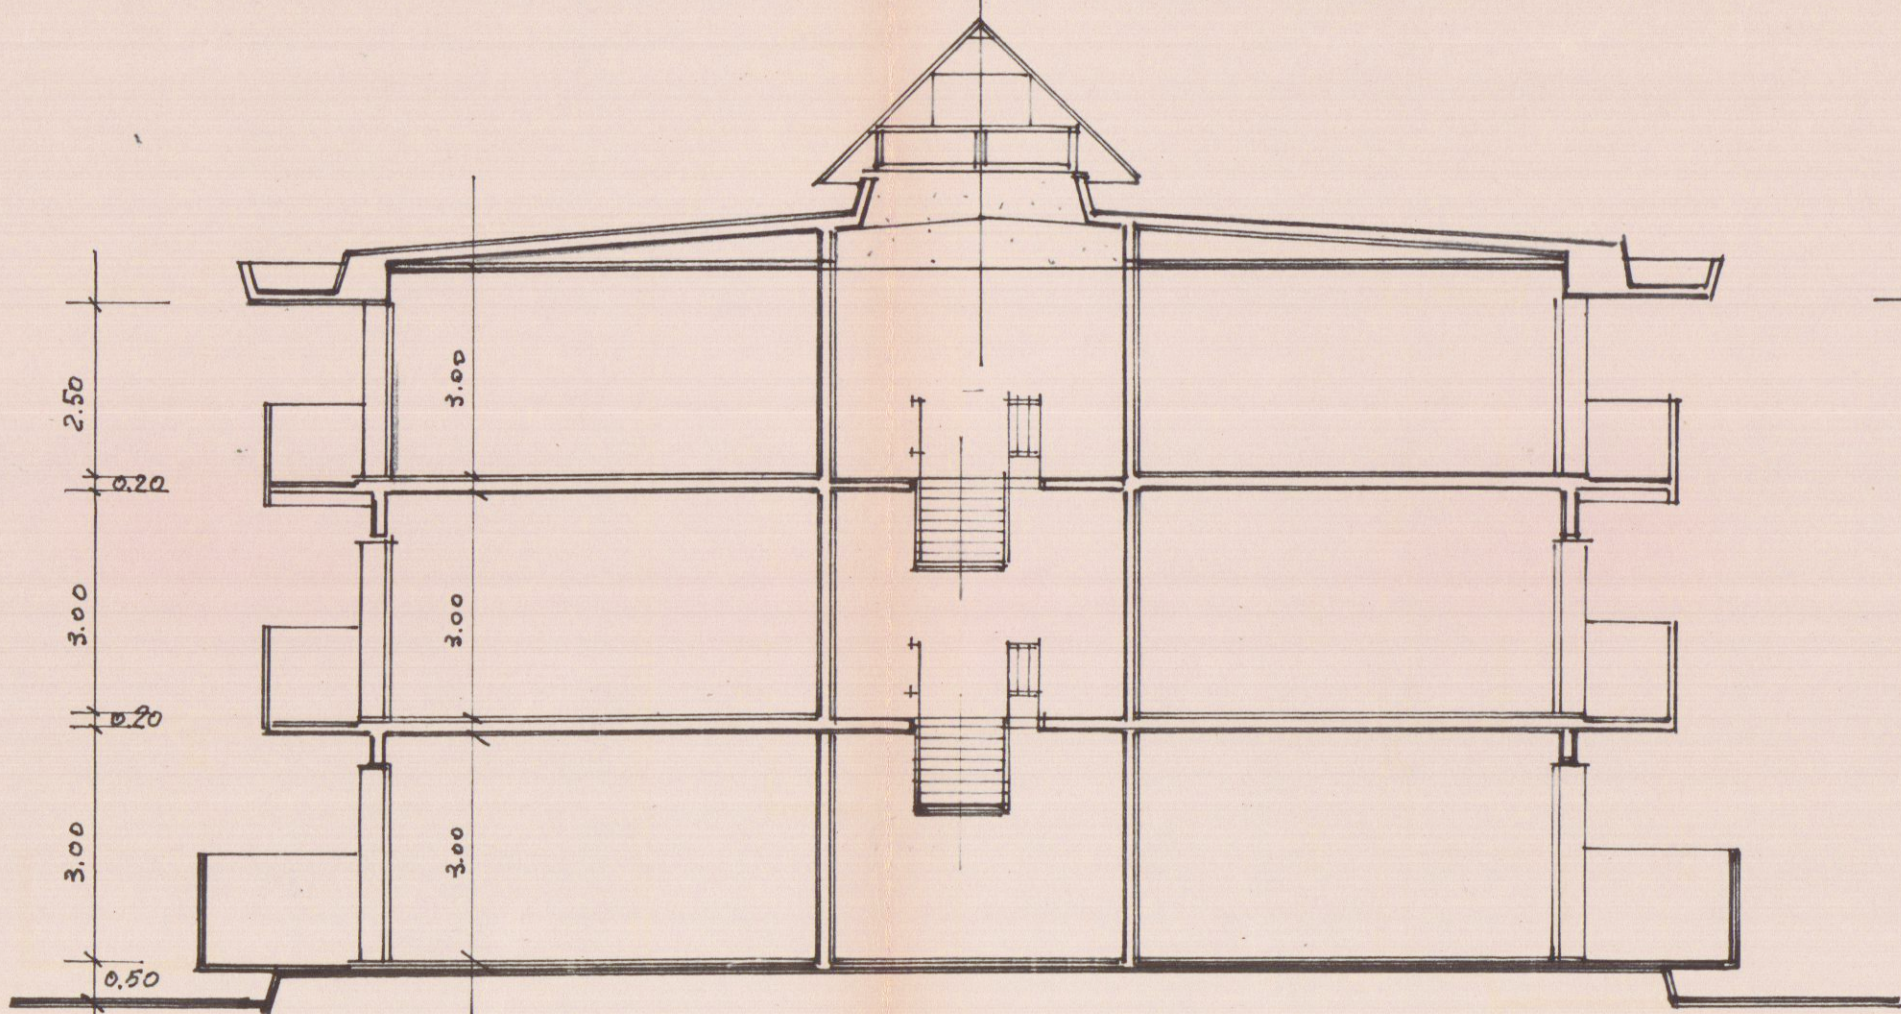

sezione sull'asse A-B

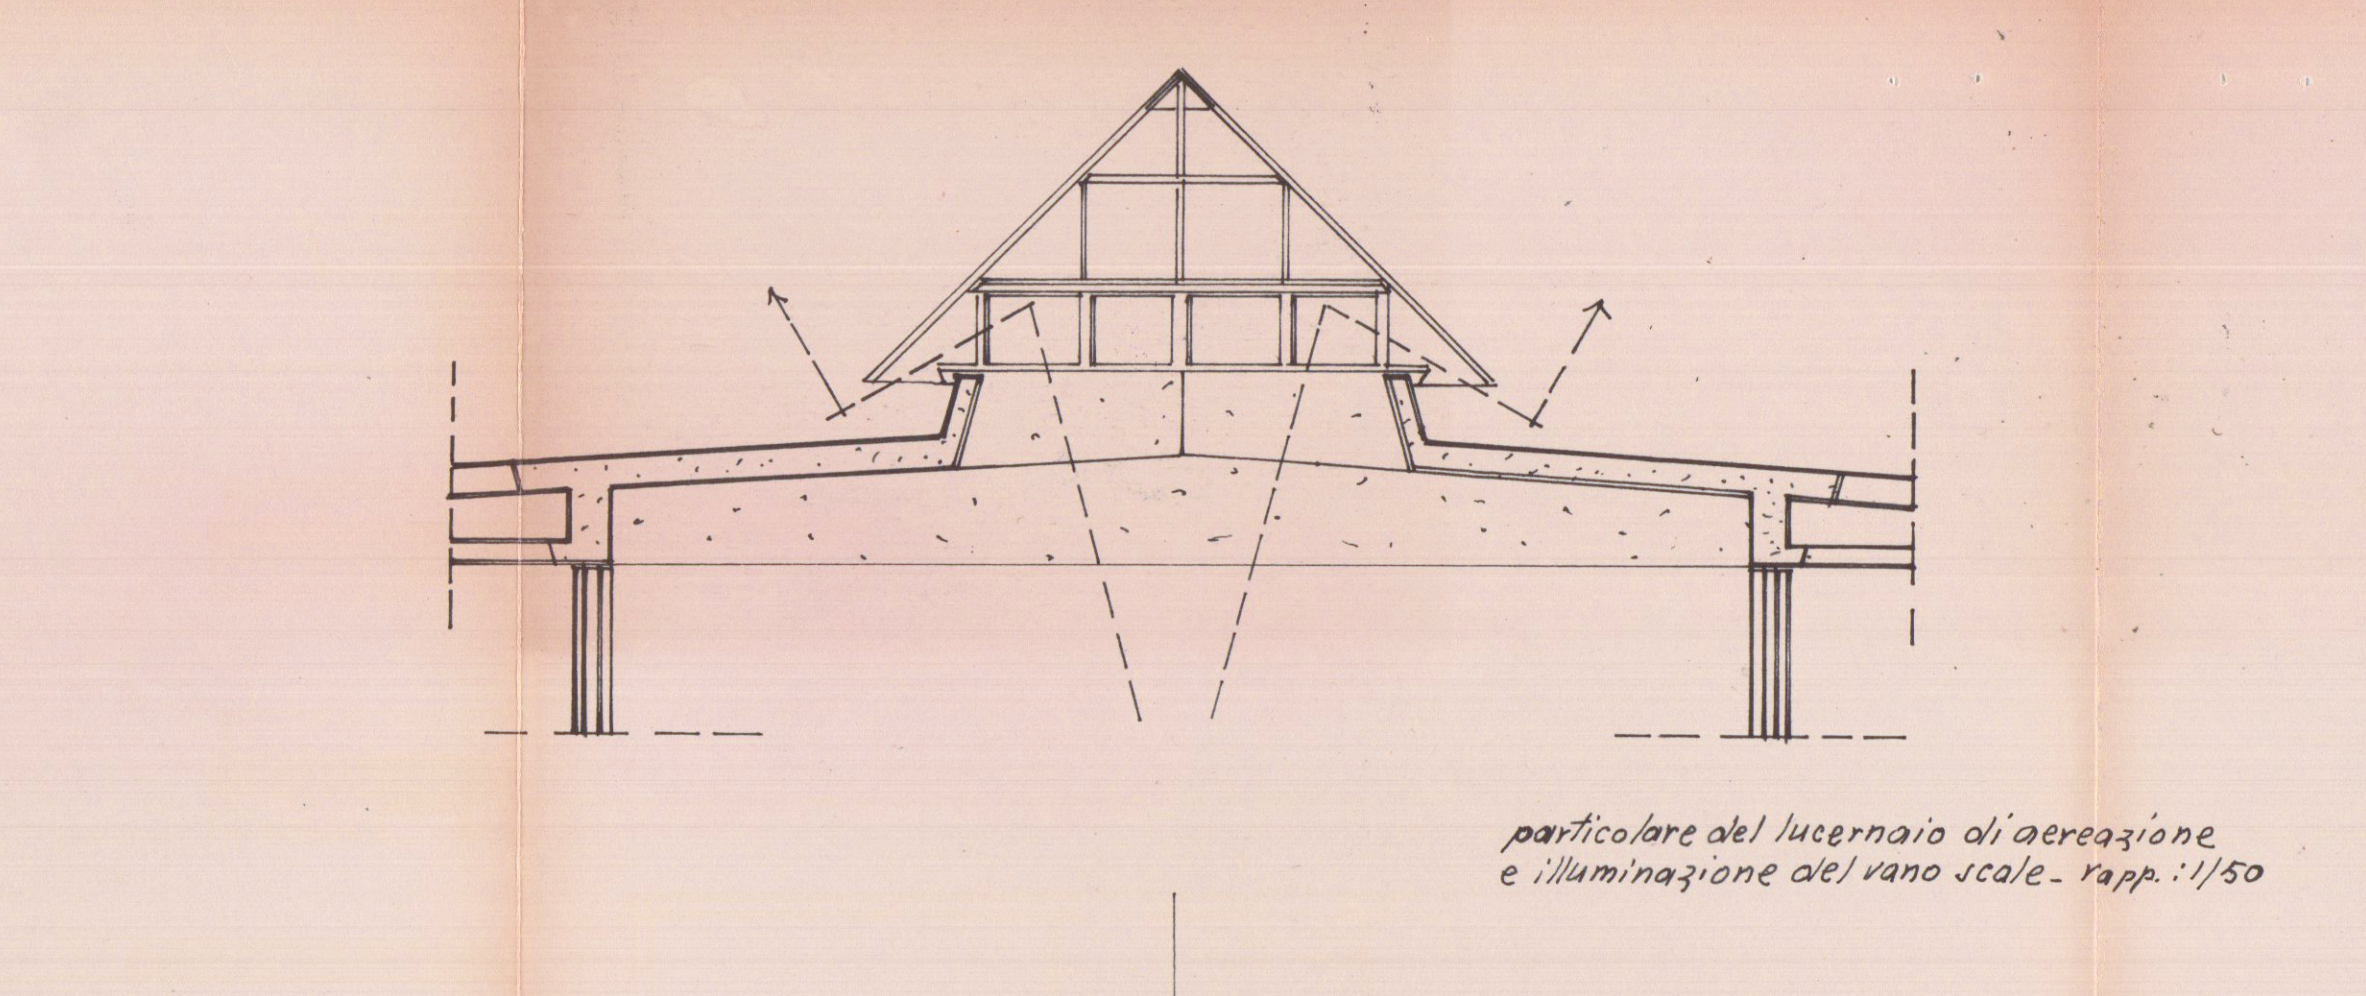

particolare del lucernaio di aereazione
e illuminazione del vano scale - rapp. 1/50

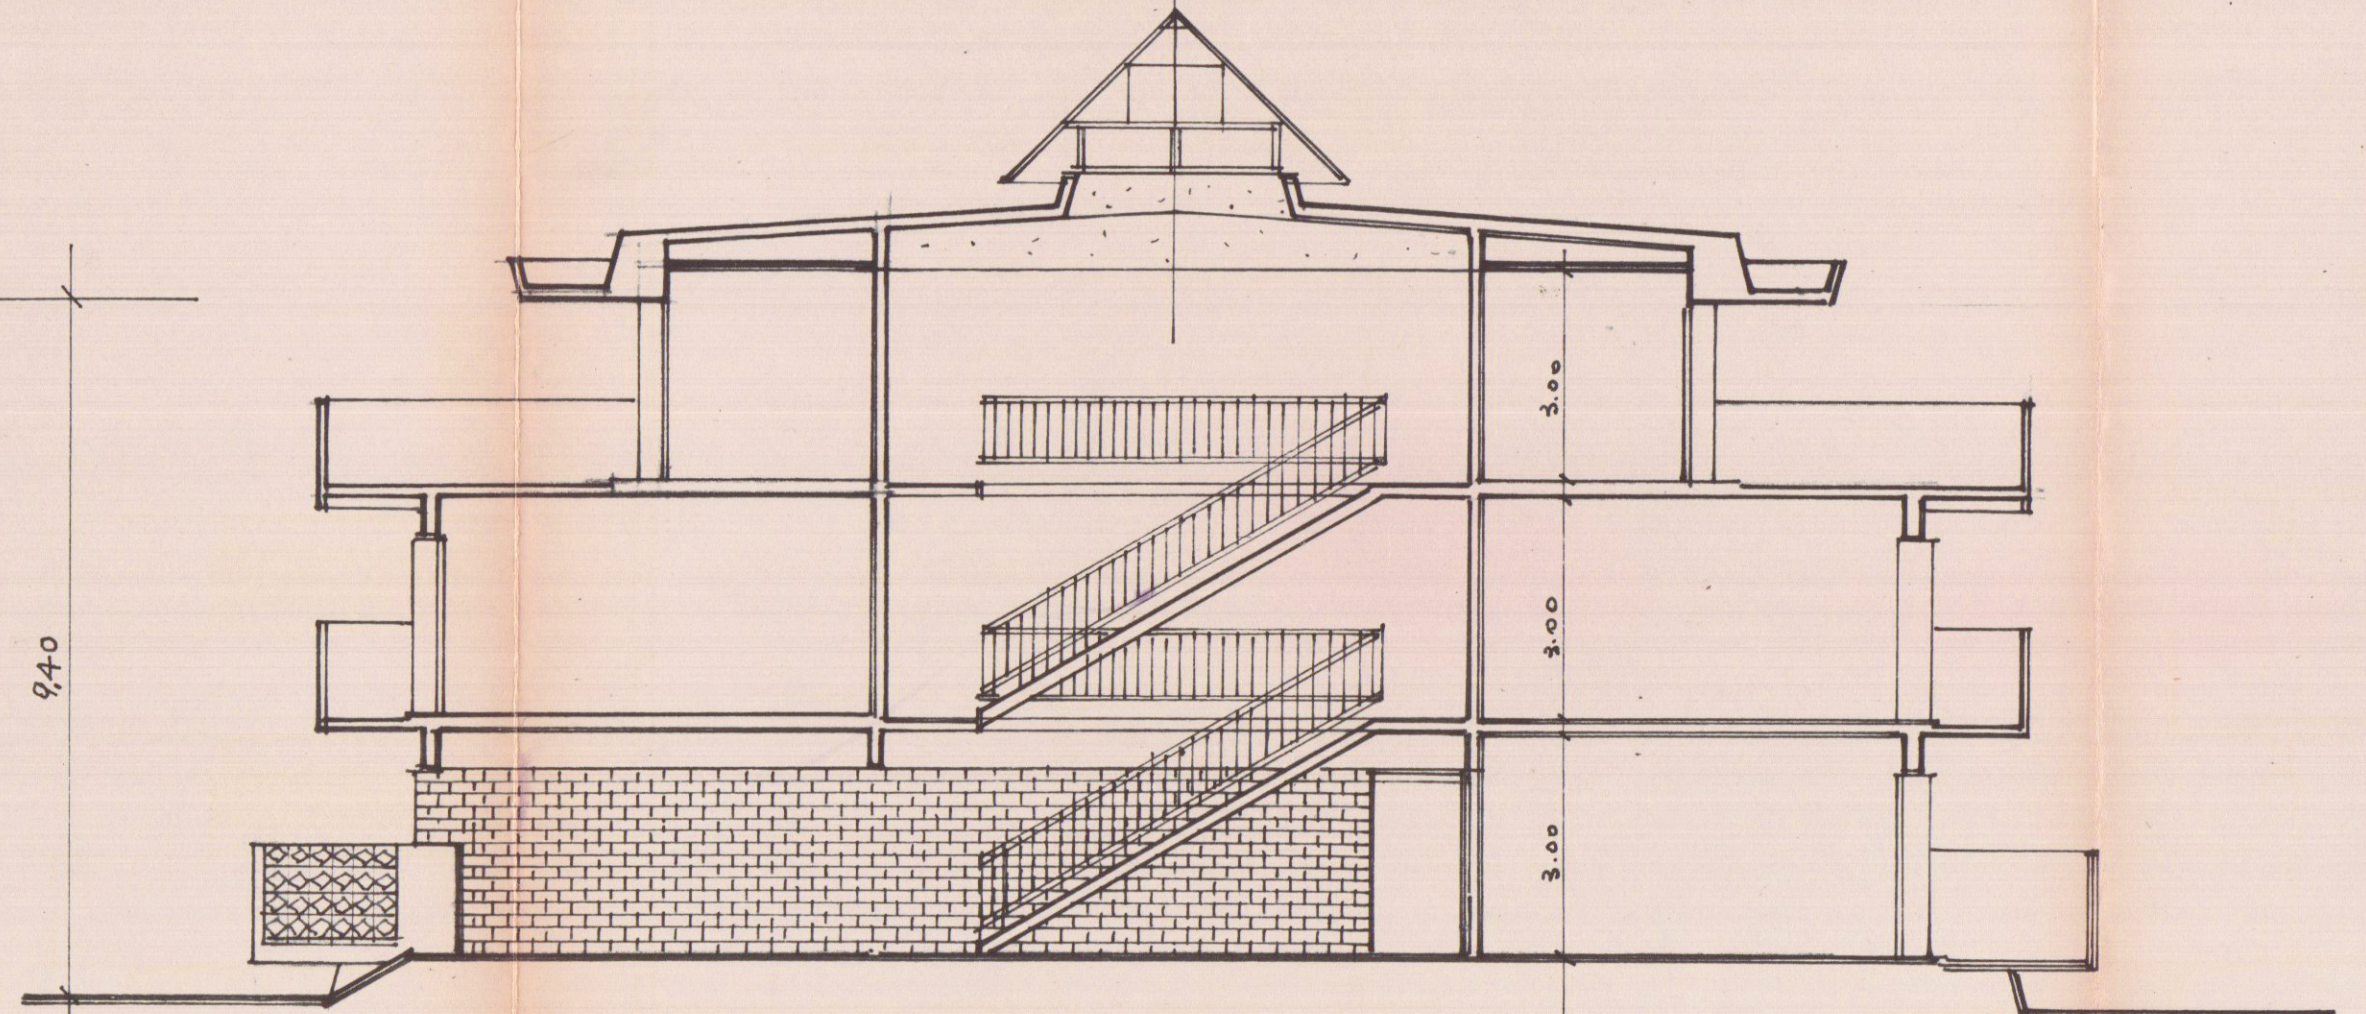

sezione sull'asse C-D





1050L
planimetria generale: 1/2000

SOSPESO


Dott. EMILIO NELLI
ARCHITETTO

Si appella con le prescrizioni
della unità letteraria N° 1858
in data - 8 FEB. 1961
IL SOPRINTENDENTE


planimetria generale: 1/500

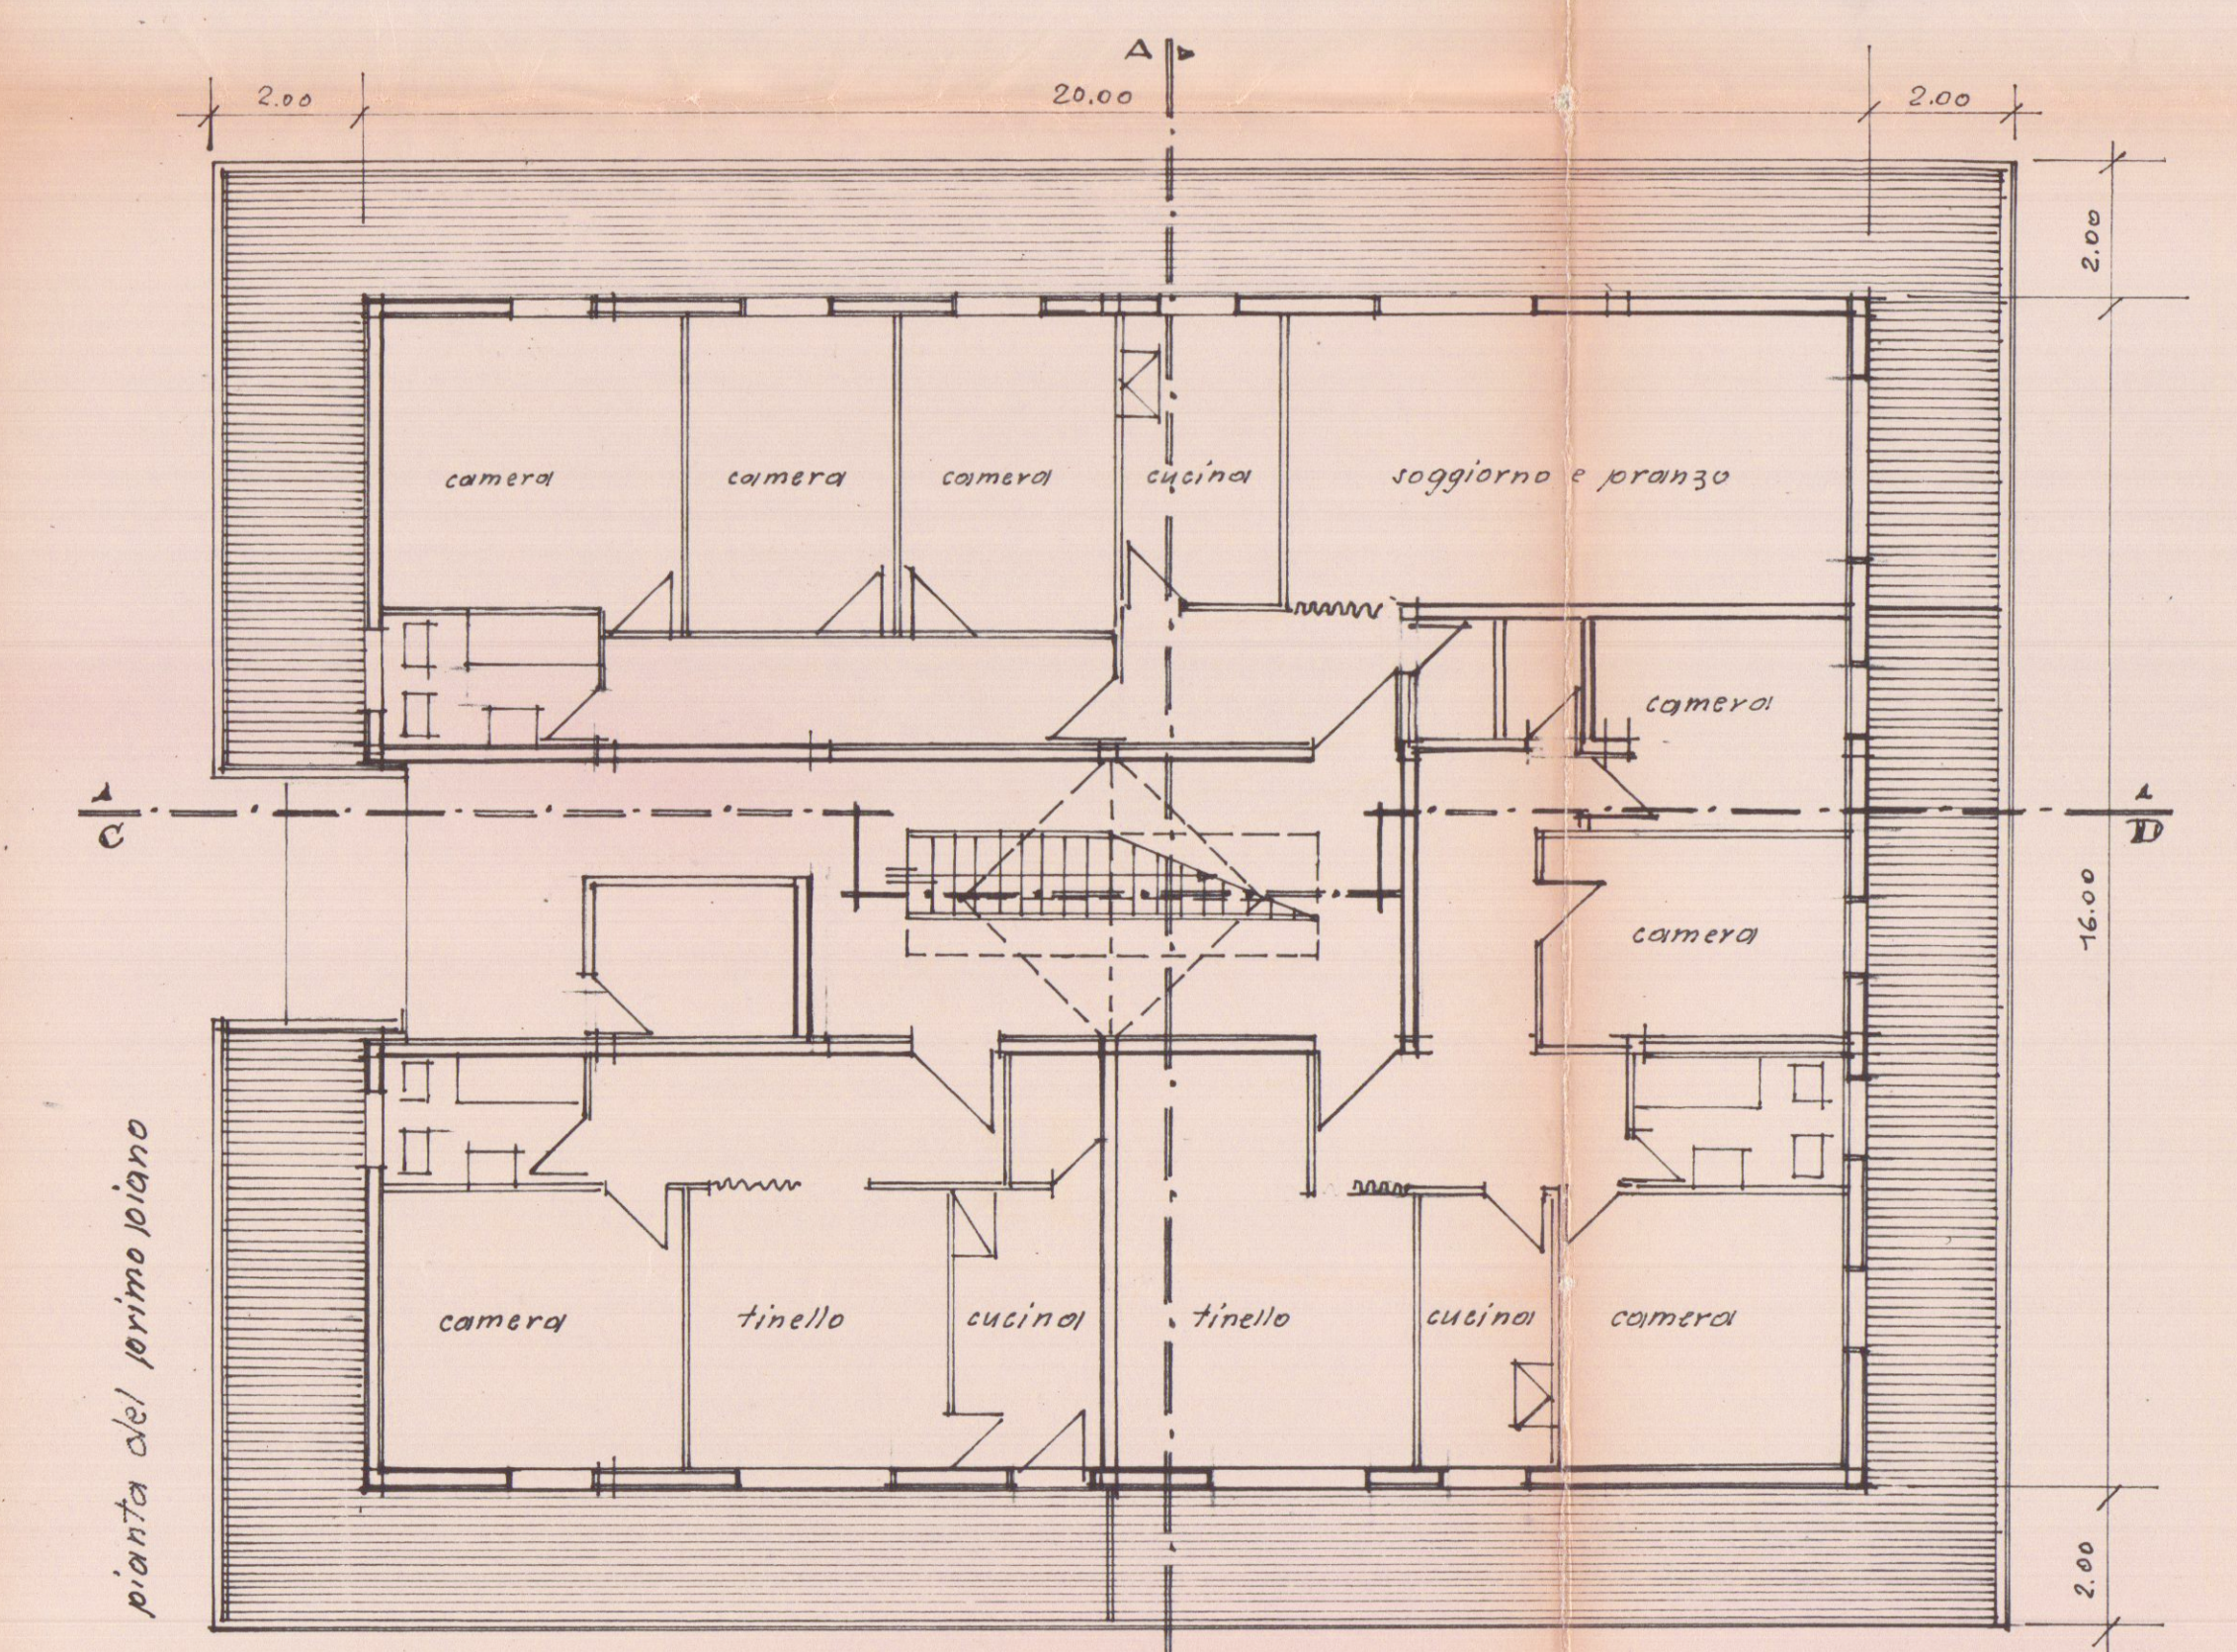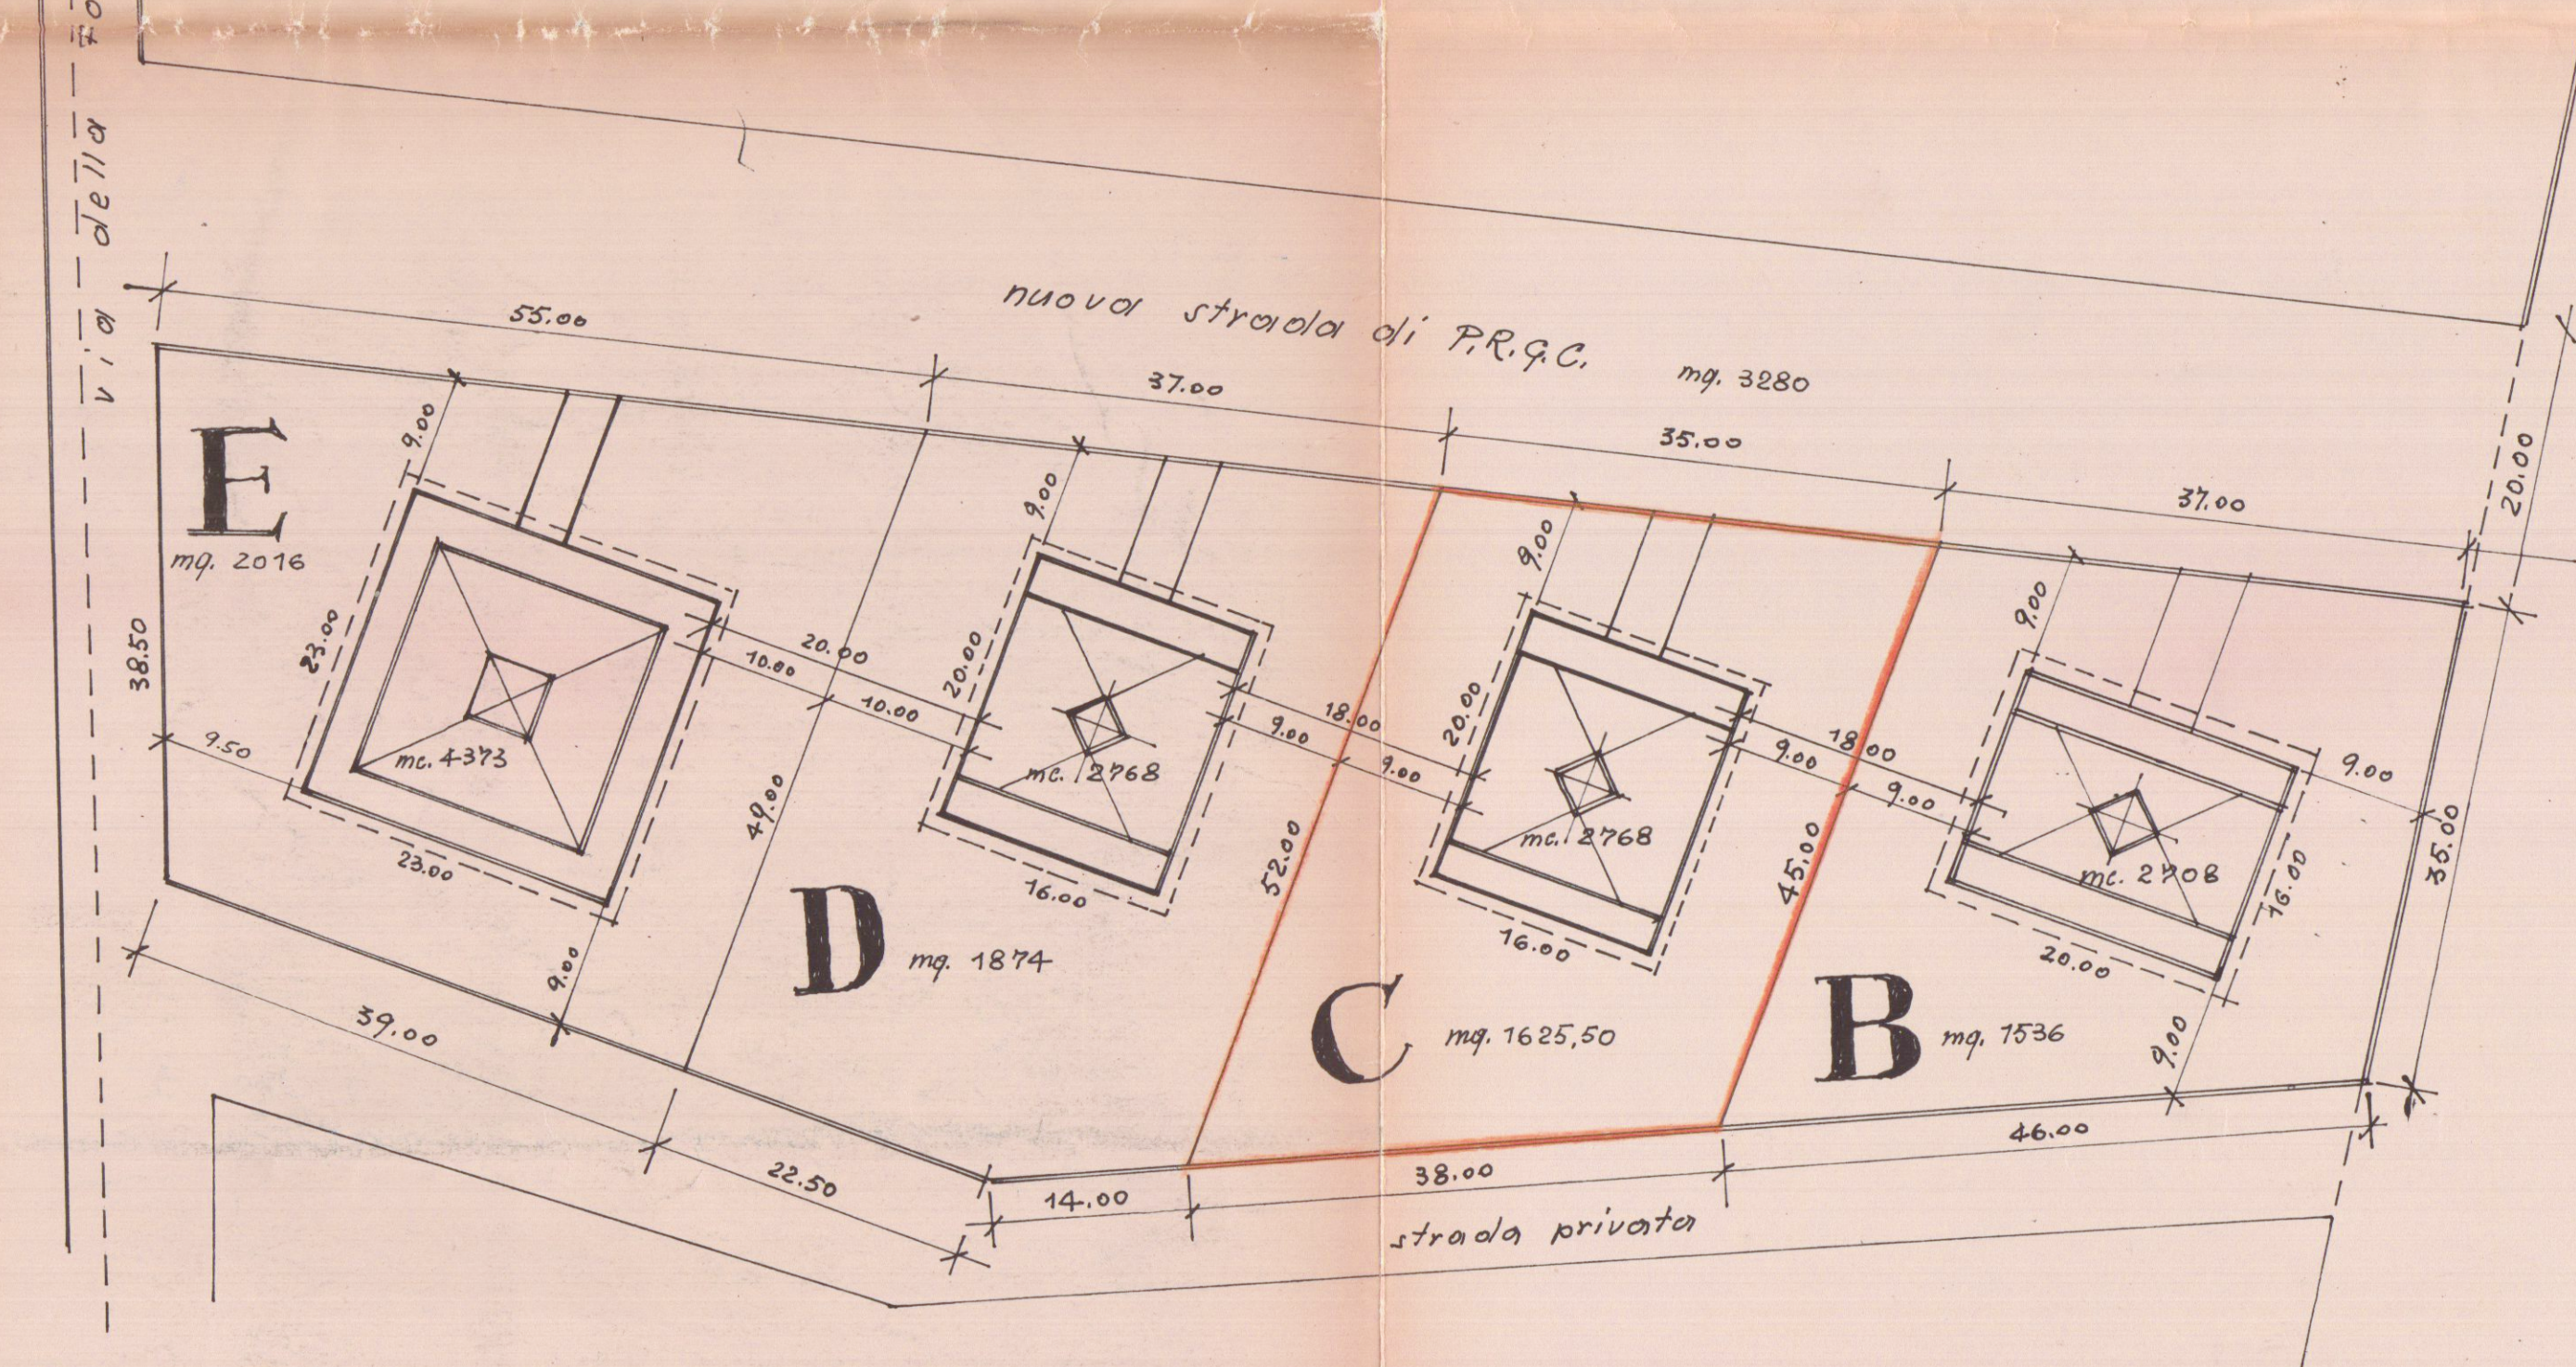

piano del primo piano

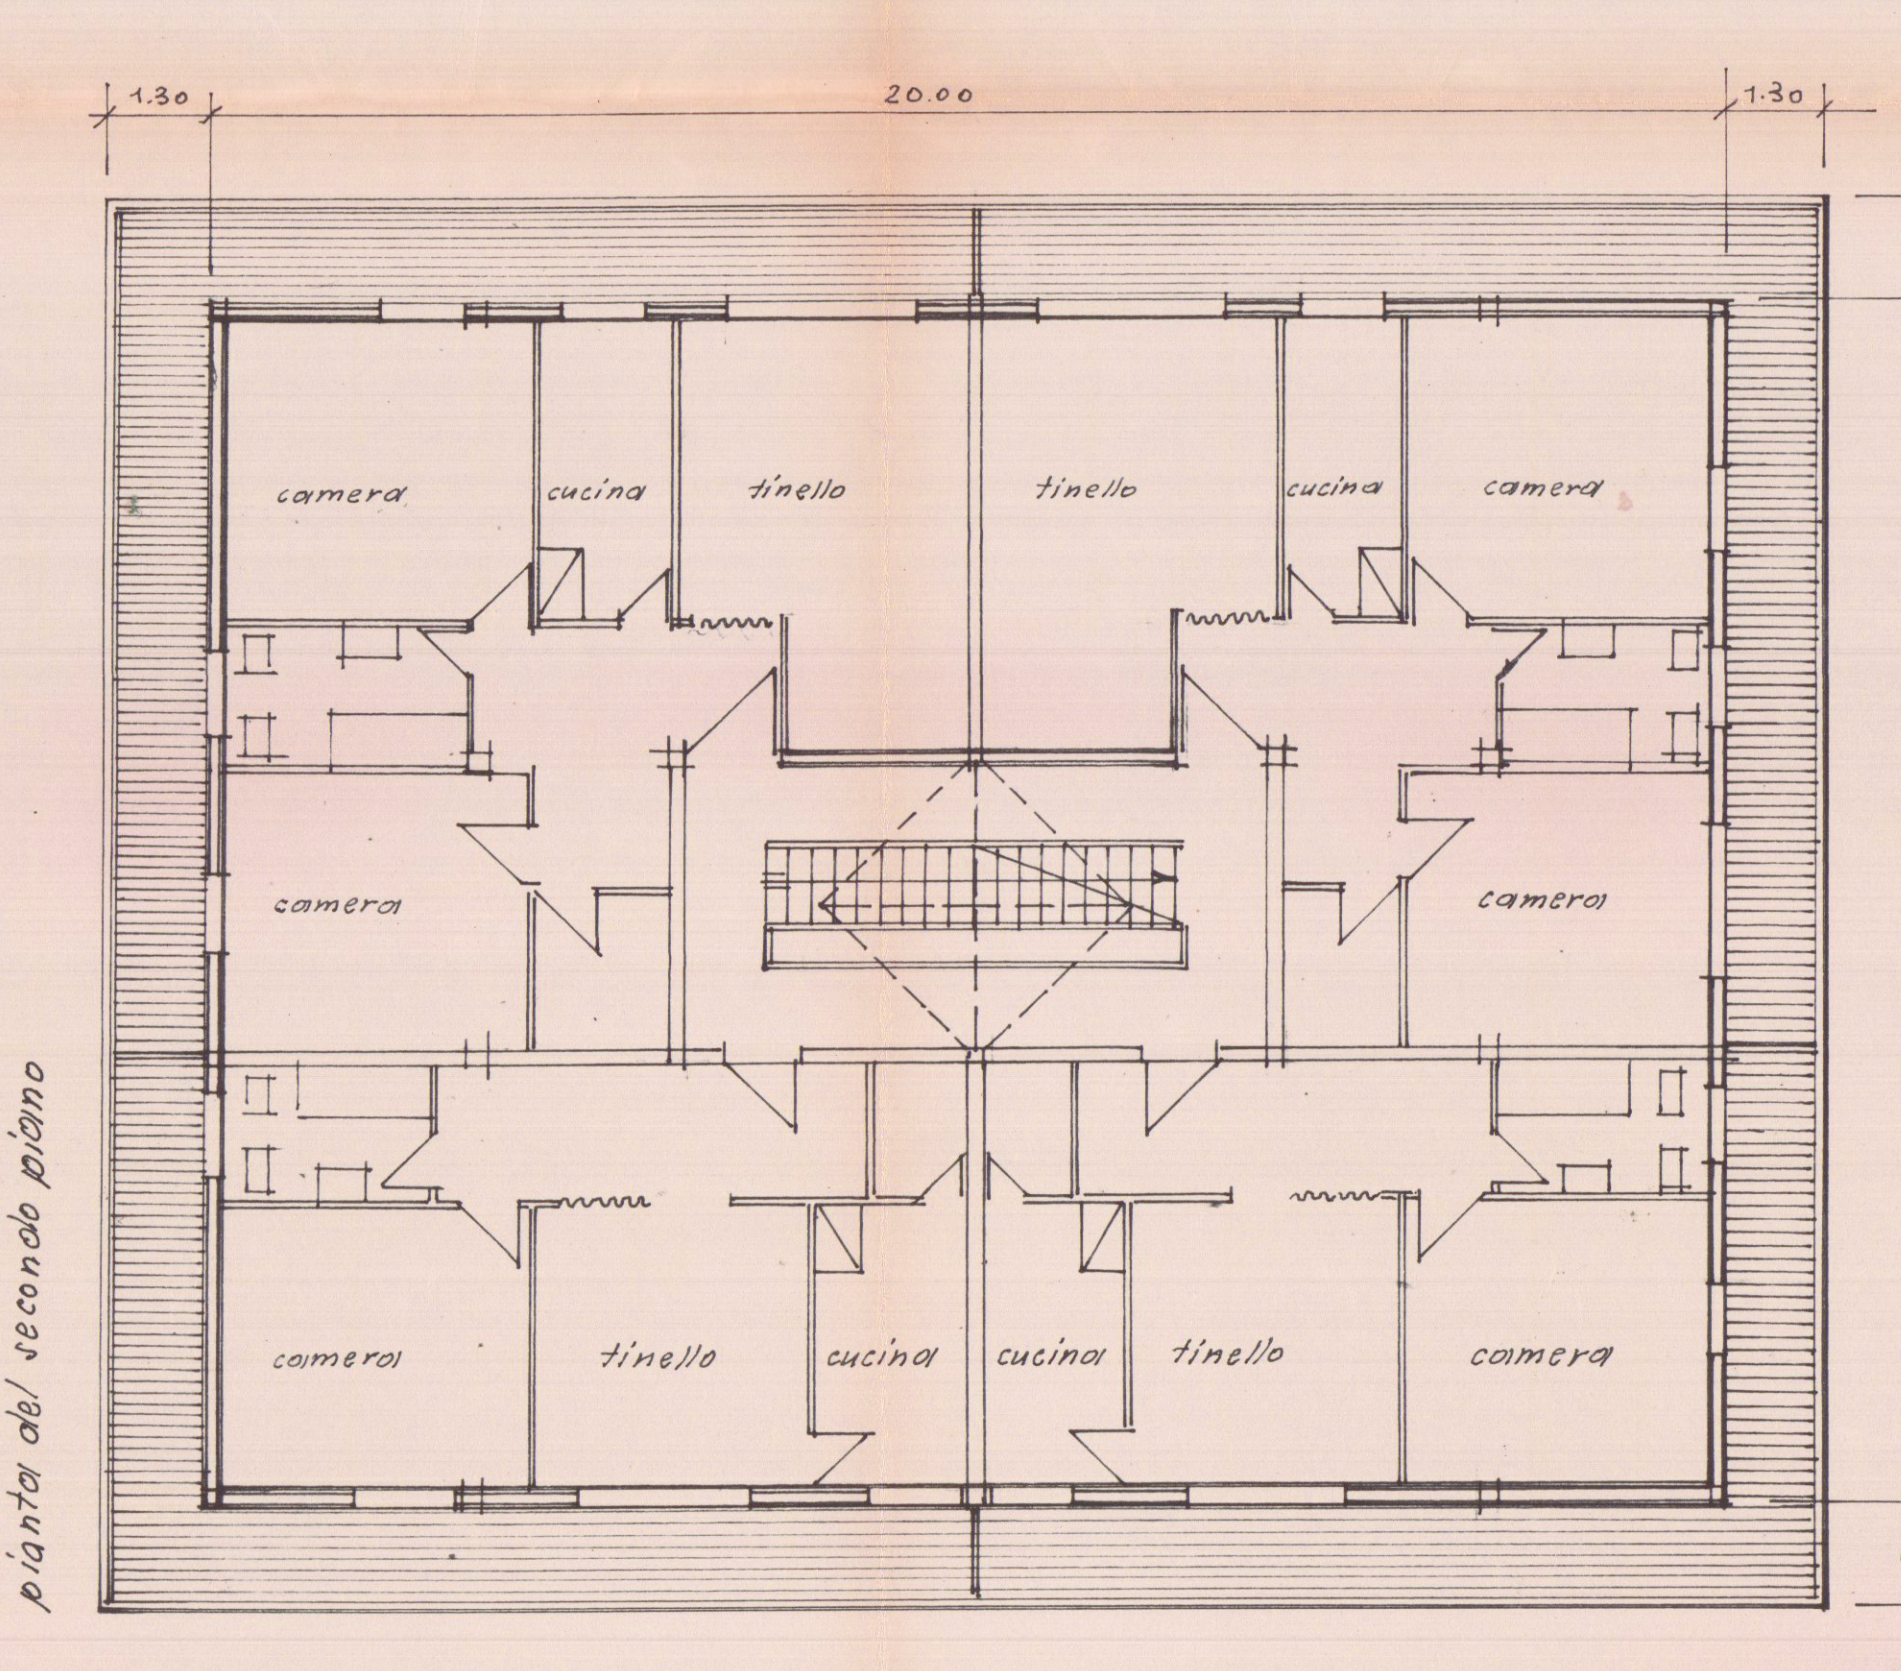

piano del secondo piano

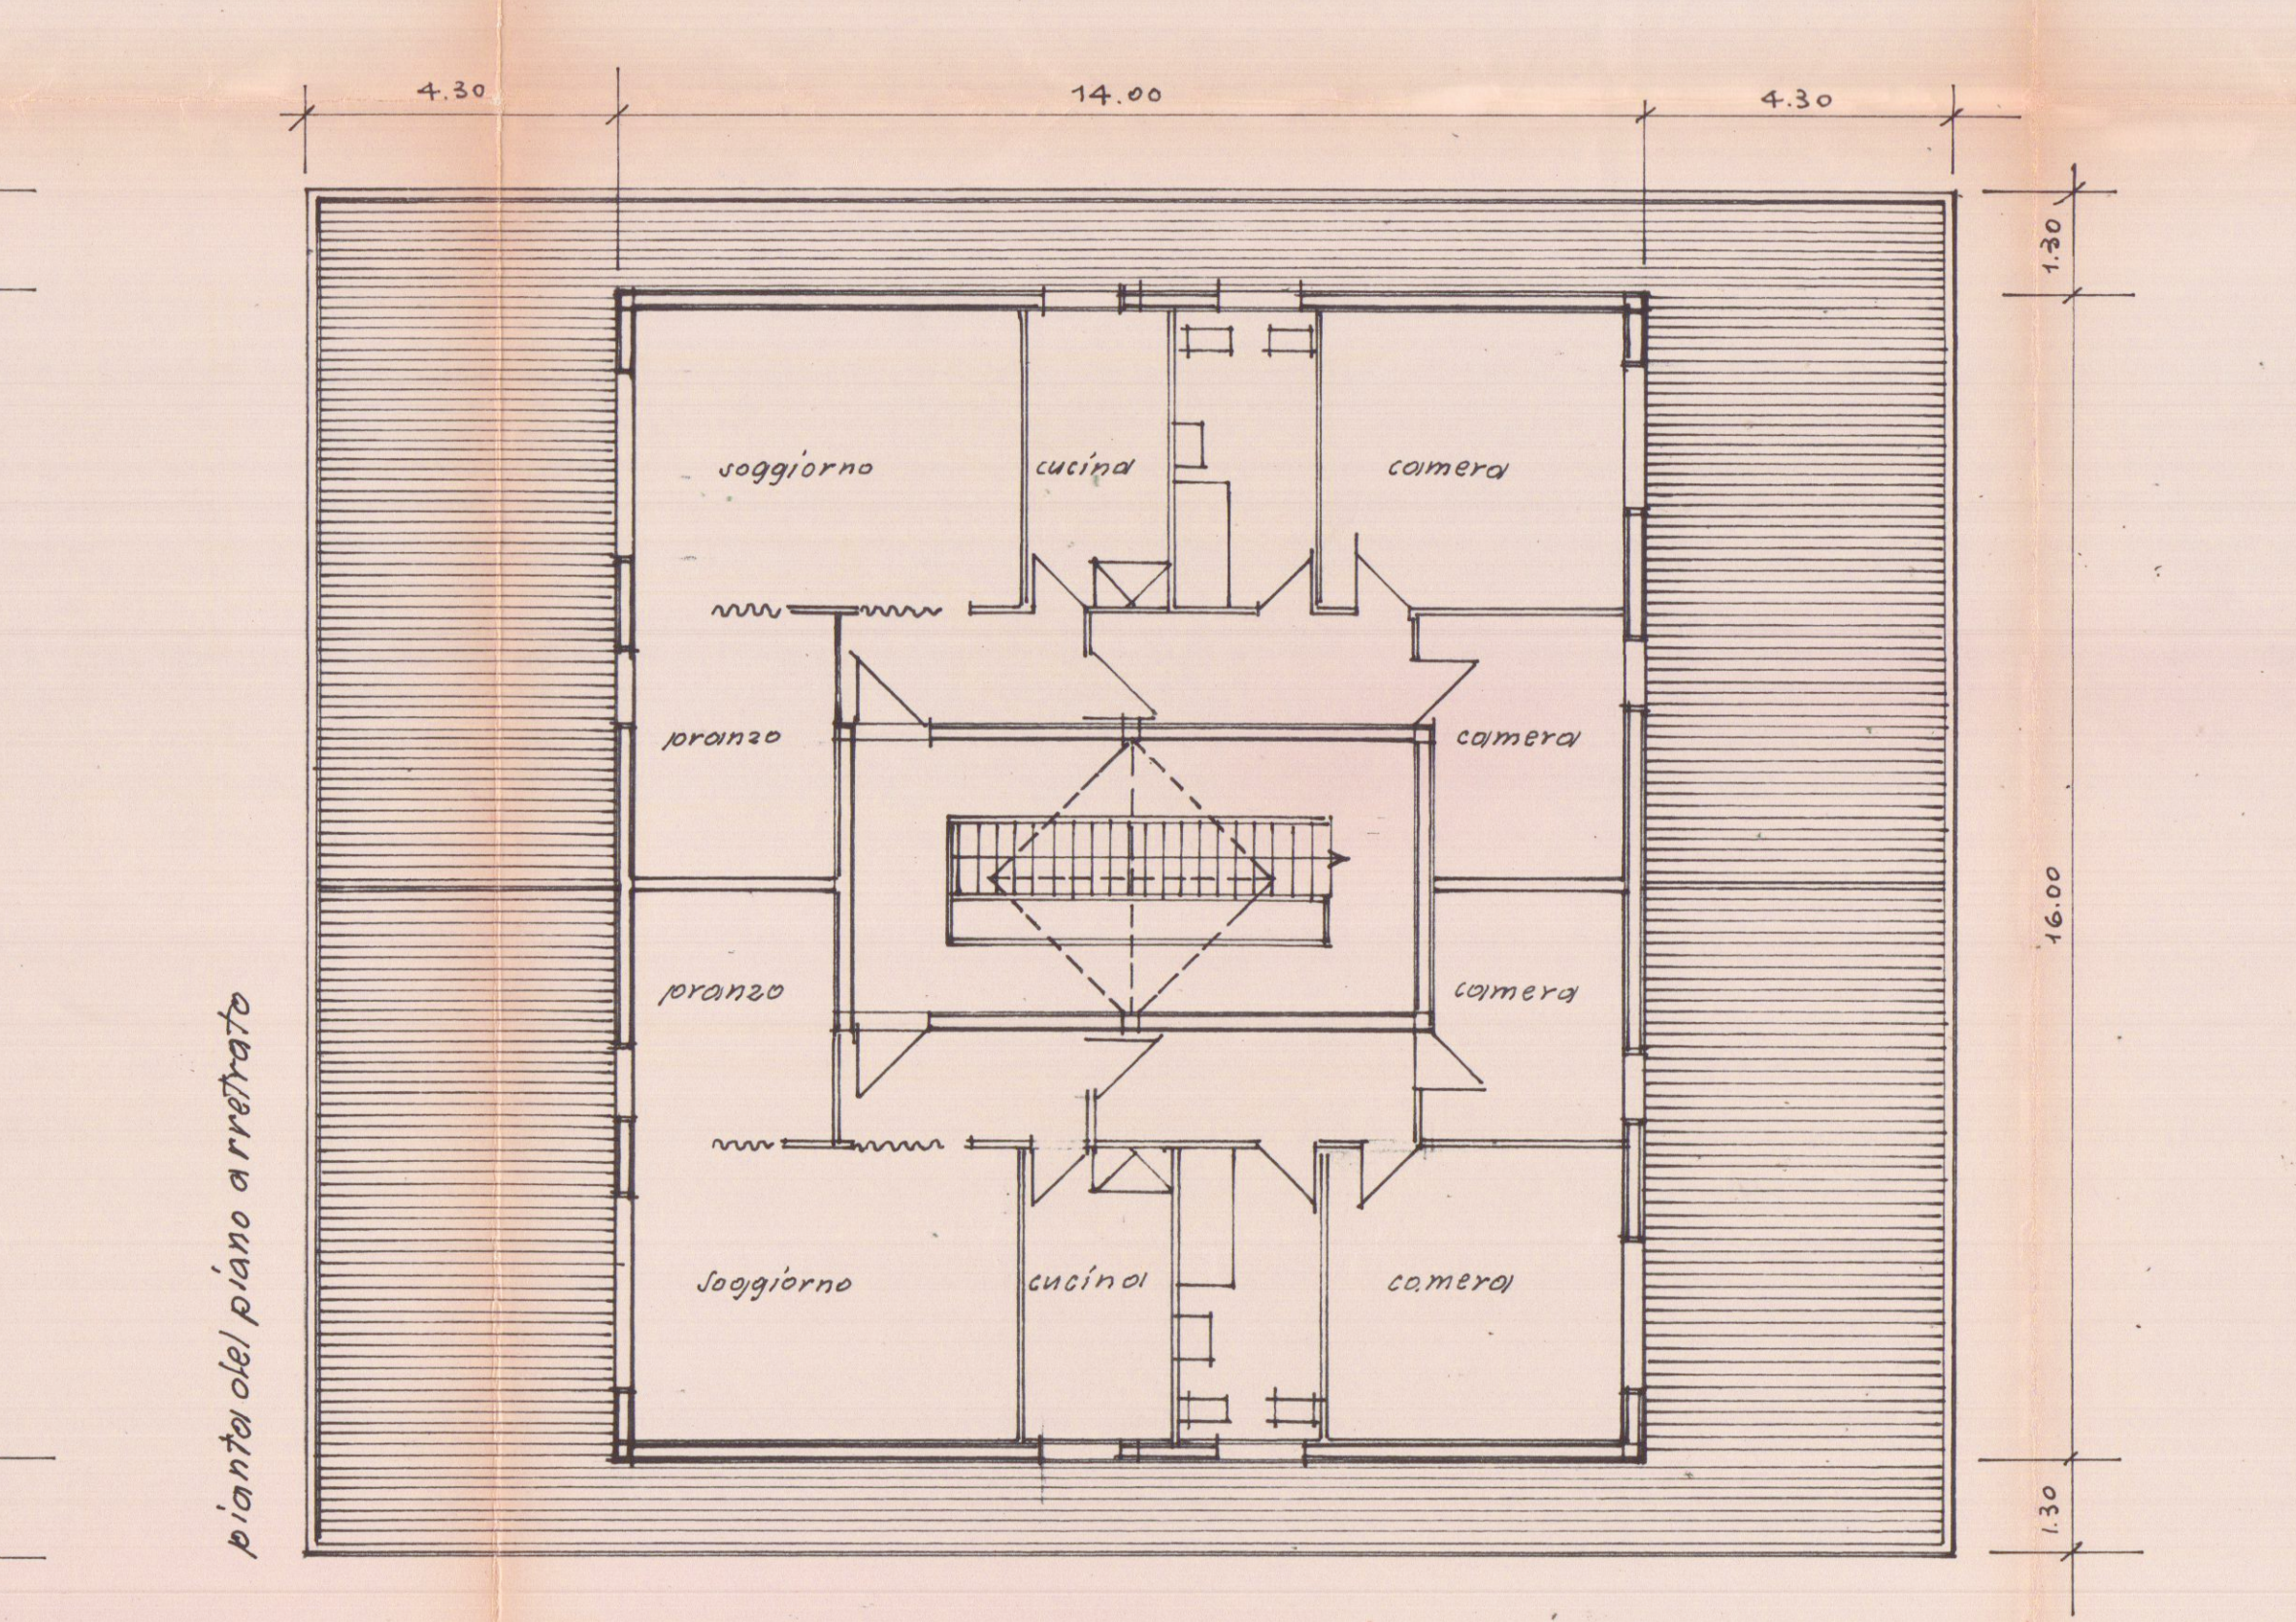

piano del piano arretrato