

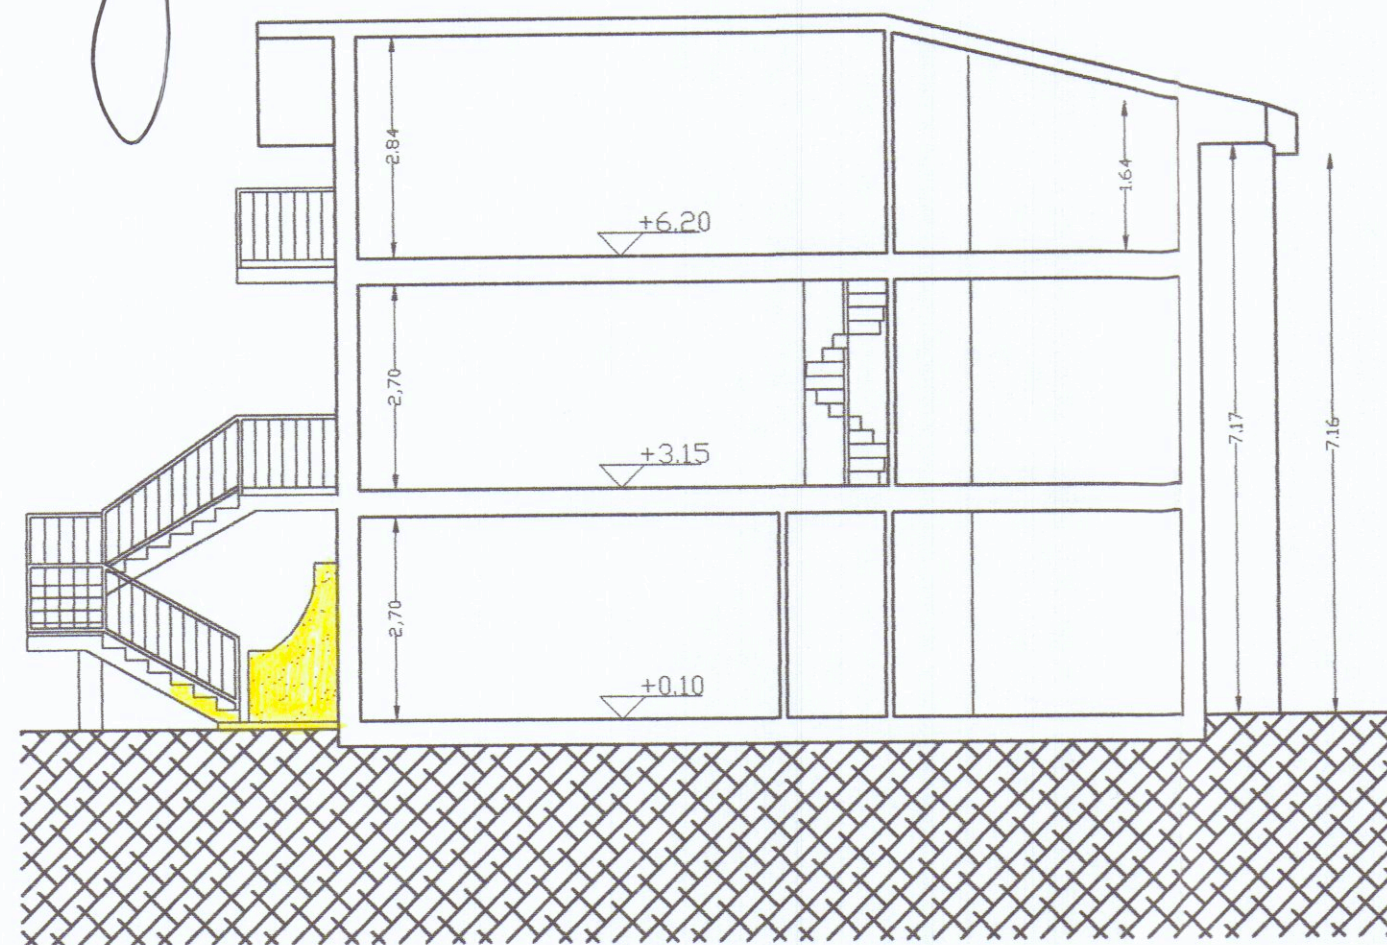


|                                      |  |                                       |  |                         |  |
|--------------------------------------|--|---------------------------------------|--|-------------------------|--|
| Studio Tecnico<br>Geom.Ferrarini Ugo |  | Via VII Luglio 5<br>Carrara 54033     |  | Tel e Fax<br>0585/73730 |  |
| Committente:                         |  | ASTRA SERVIZI S.R.L.                  |  |                         |  |
| Tavole:                              |  | STATO APPROVATO                       |  |                         |  |
| Oggetto:                             |  | Recupero fabbricato civile abitazione |  |                         |  |
| Progettista:                         |  | Scala 1:100                           |  | TAV 4                   |  |
| Geom.Ferrarini Ugo                   |  |                                       |  |                         |  |

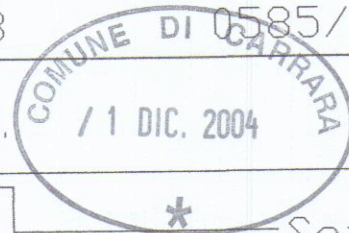

SEZIONE B - B'

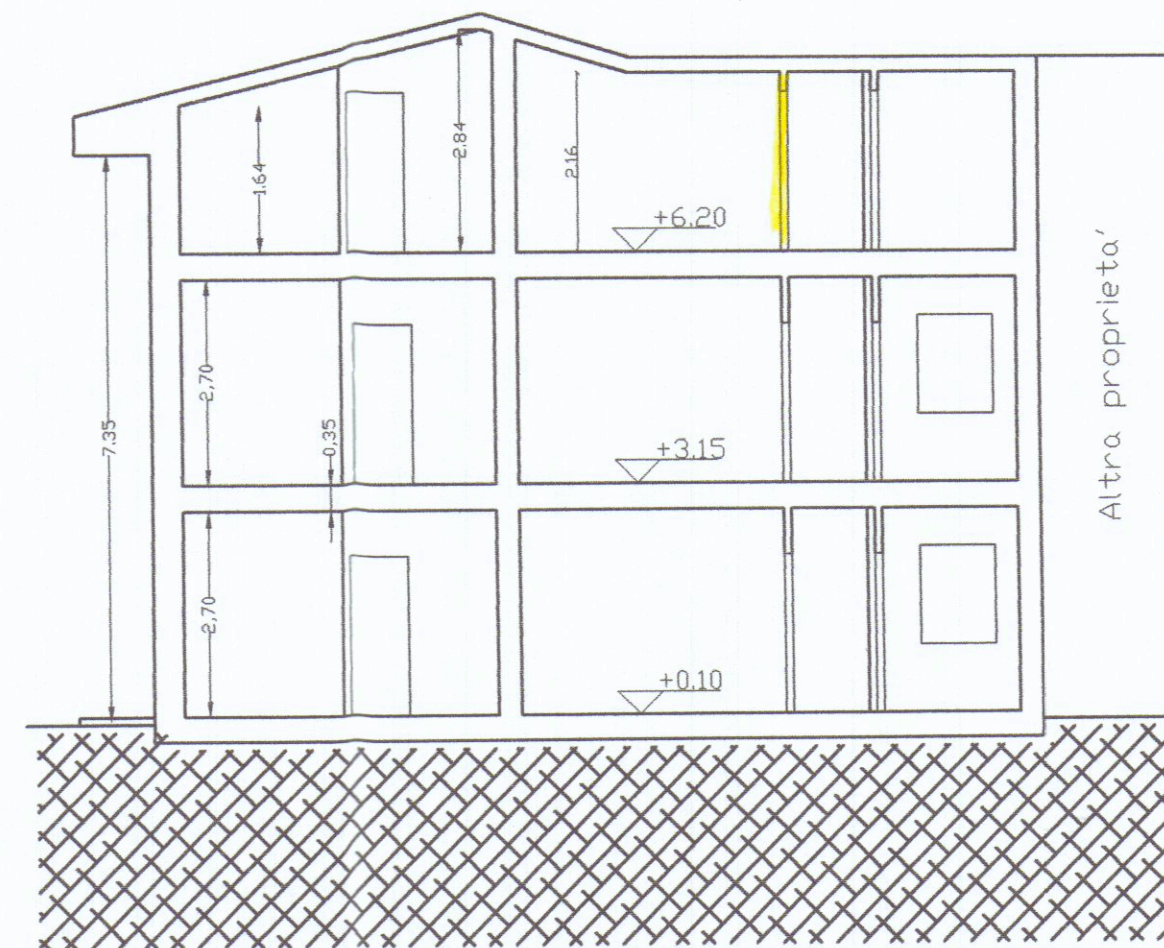

SEZIONE A - A'