


1  
 PROGETTO DI UNA PALAZZINA DA ERIGERSI SUL  
 TERRENO DI PROPRIETÀ DEL SIG. LODOVICO RENATO A  
 MARINA DI CARRARA SUL MAP. N° 4341 SUB. C SEZ. A FOG. 85  
 SUPERFICIE LOTO MQ 814 SUPERFICIE COPERTA MQ. 235


1  
 TAV. 1° PLANIMETRIA RAP. 1:200 PIANTE RAP. 1:100  
 VARIANTE 1/8/69

3  
 SOLUZIONE  
 VARIANTE  
 RICHIESTA DALLA SOCIETÀ  
 DI PISA


NON APPROVATO  
 COME DA LETTERA  
 N° 14283  
 DEL 21 GEN. 1969  
 DIREZIONE REGIONALE  
 REGIONE PER LE PROVINCE DI LIGURIA, EMILIA, TOSCANA, UMBRIA, MARCHE, ABRUZZO, MOLISE, BASILICATA, CALABRIA, SICILIA  
 DIREZIONE REGIONALE  
 REGIONE PER LE PROVINCE DI LIGURIA, EMILIA, TOSCANA, UMBRIA, MARCHE, ABRUZZO, MOLISE, BASILICATA, CALABRIA, SICILIA  
 DIREZIONE REGIONALE  
 REGIONE PER LE PROVINCE DI LIGURIA, EMILIA, TOSCANA, UMBRIA, MARCHE, ABRUZZO, MOLISE, BASILICATA, CALABRIA, SICILIA

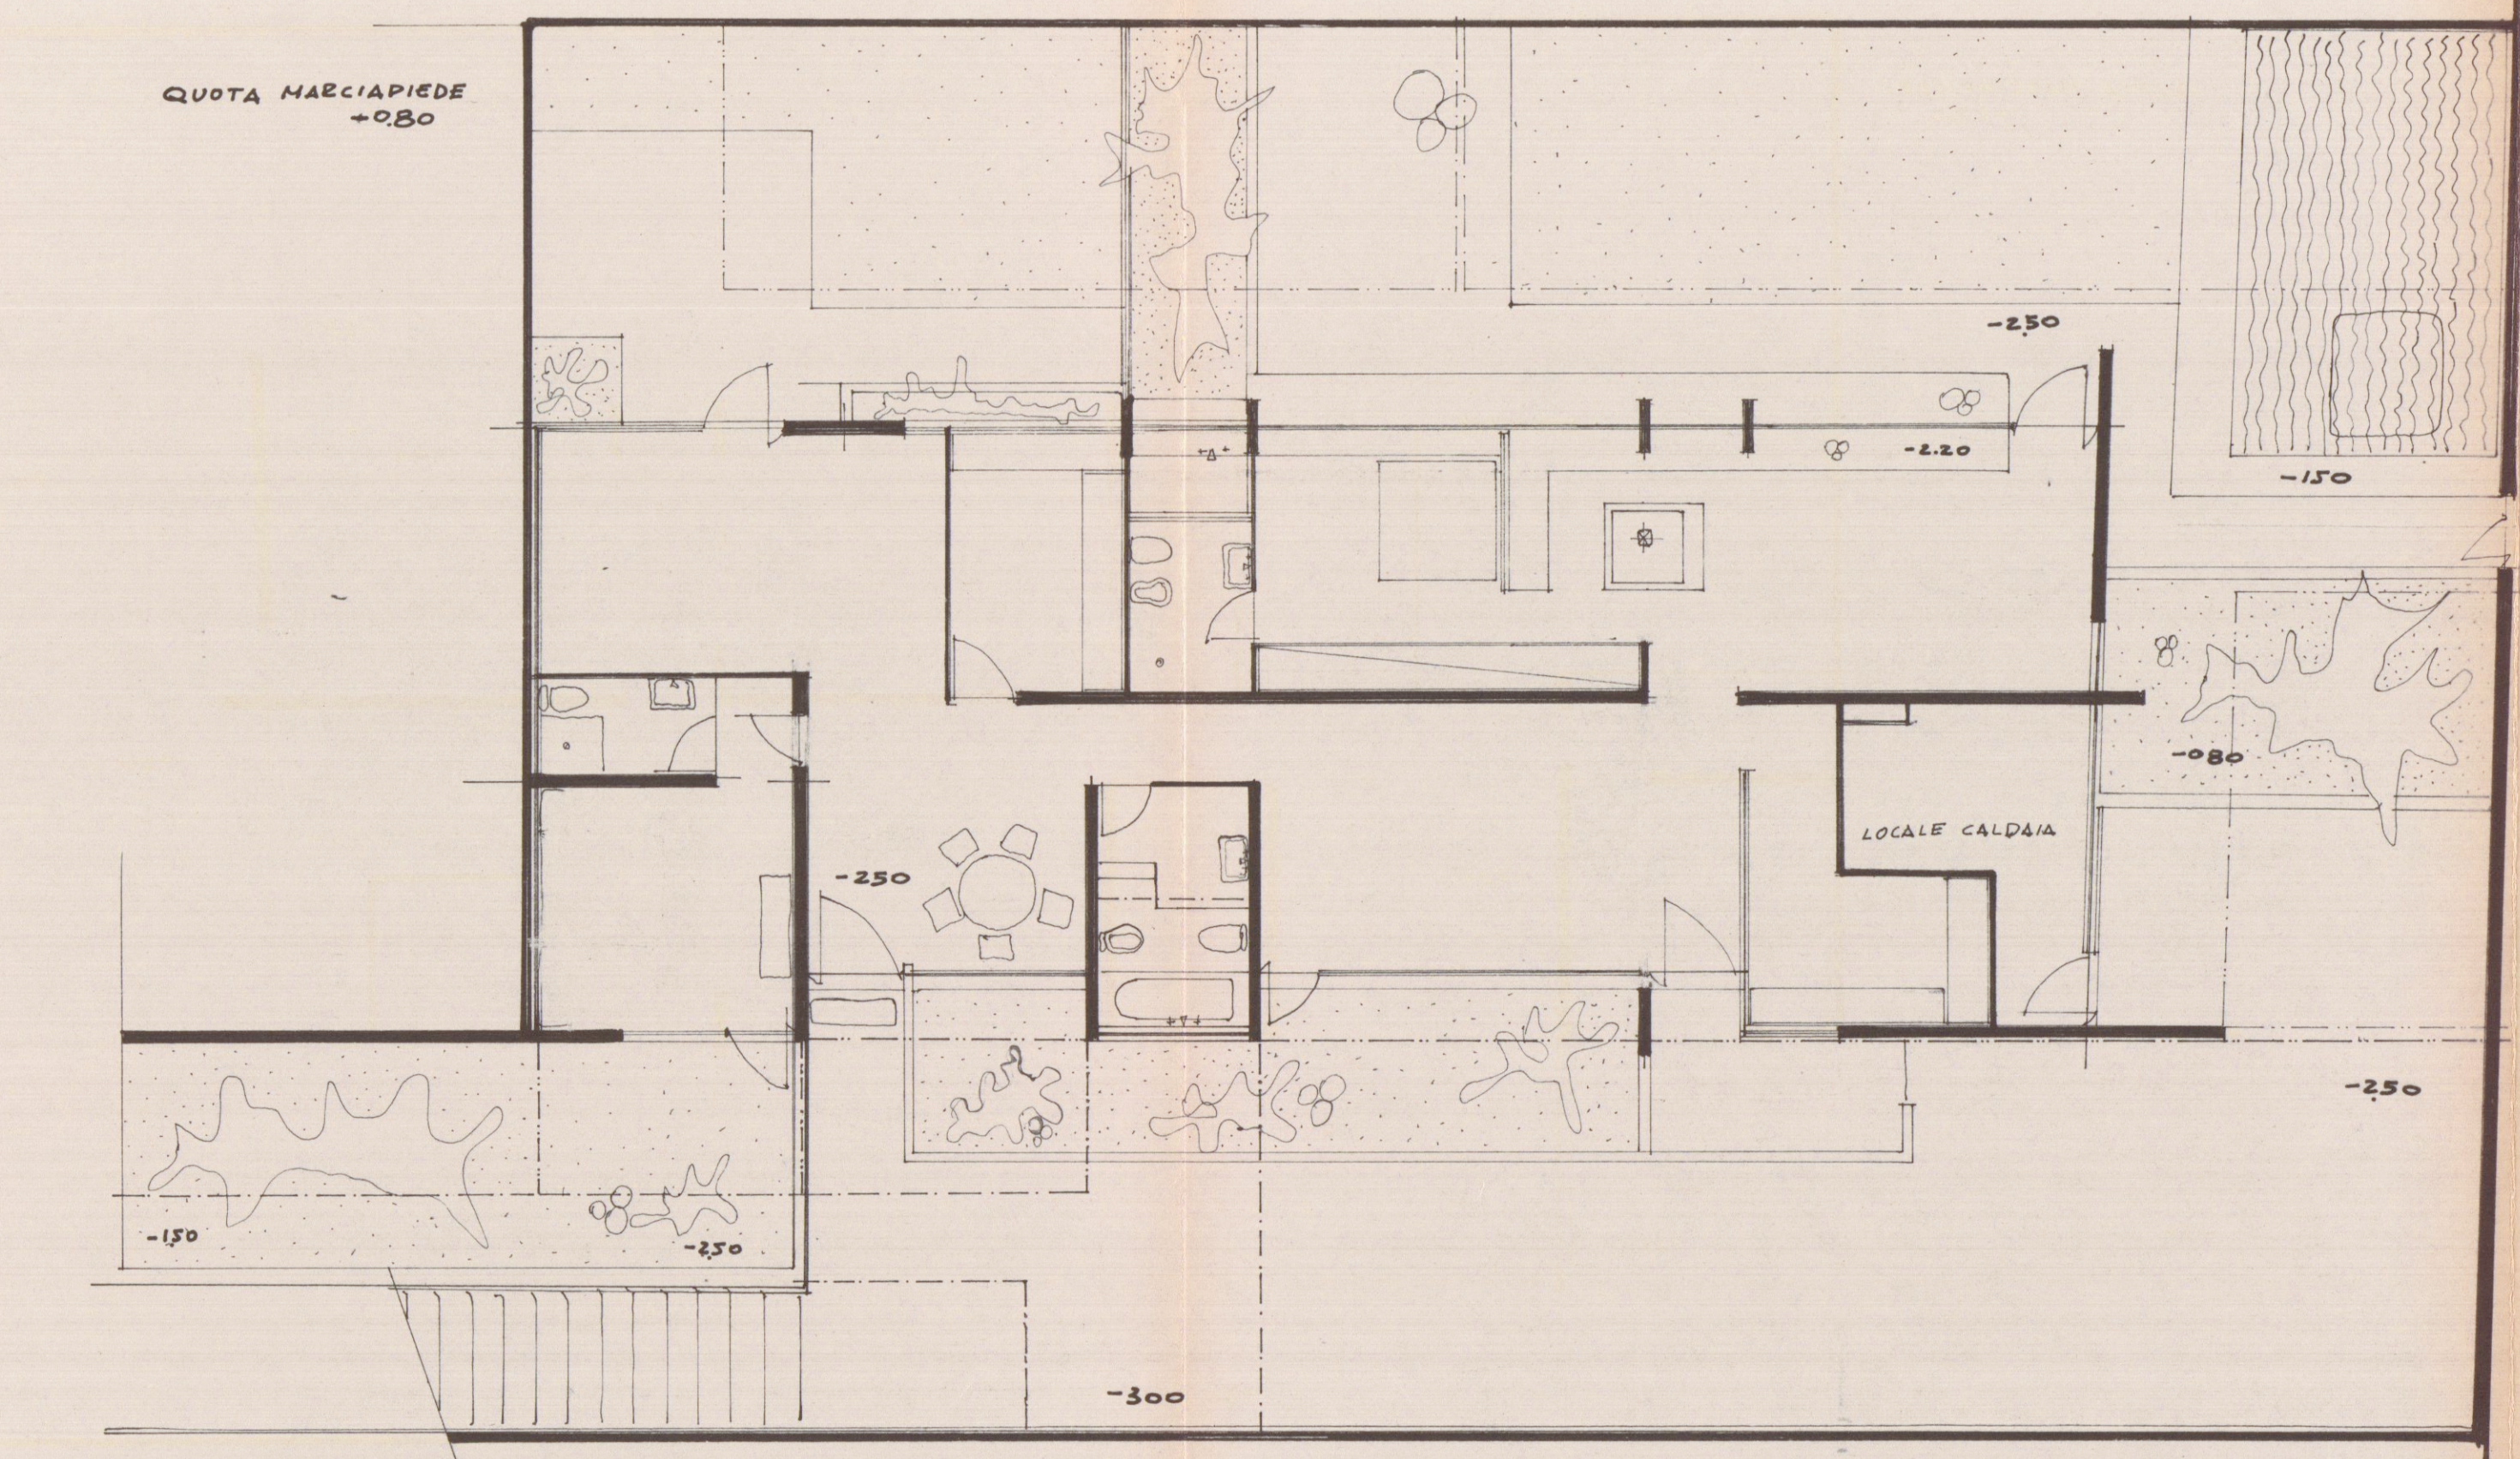

PIANTA SCANTINATO

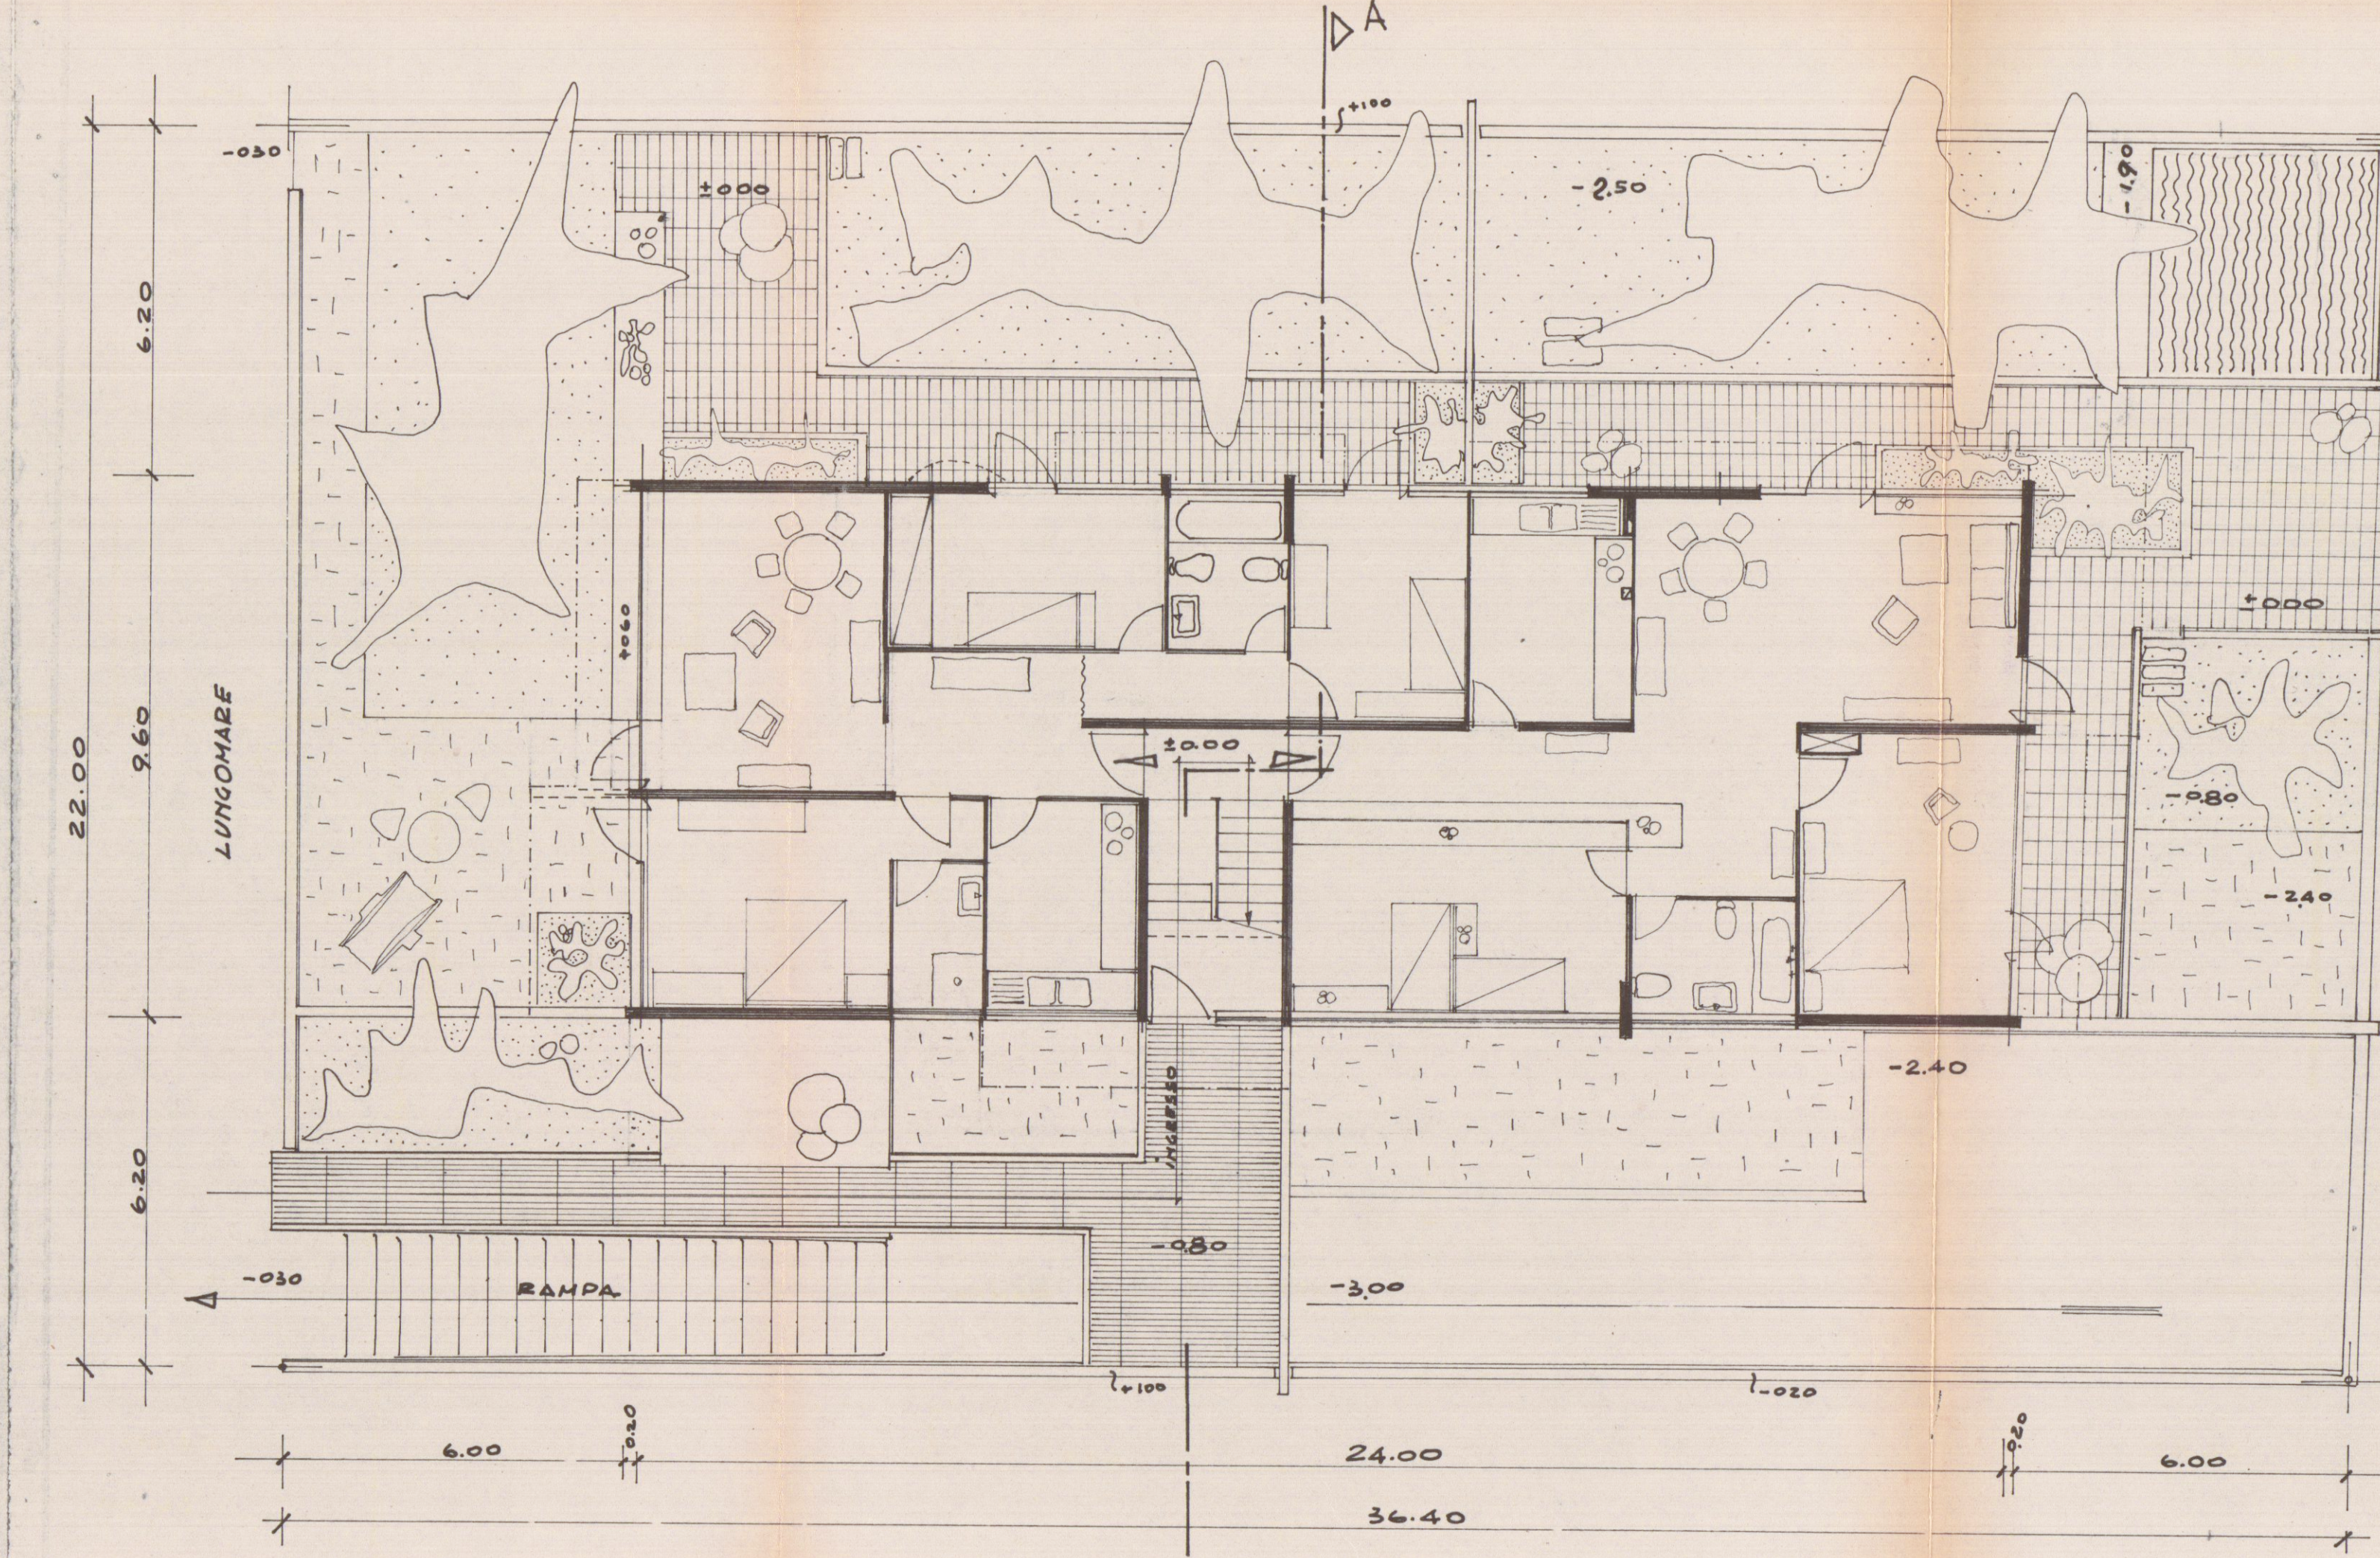

PIANO TERRENO

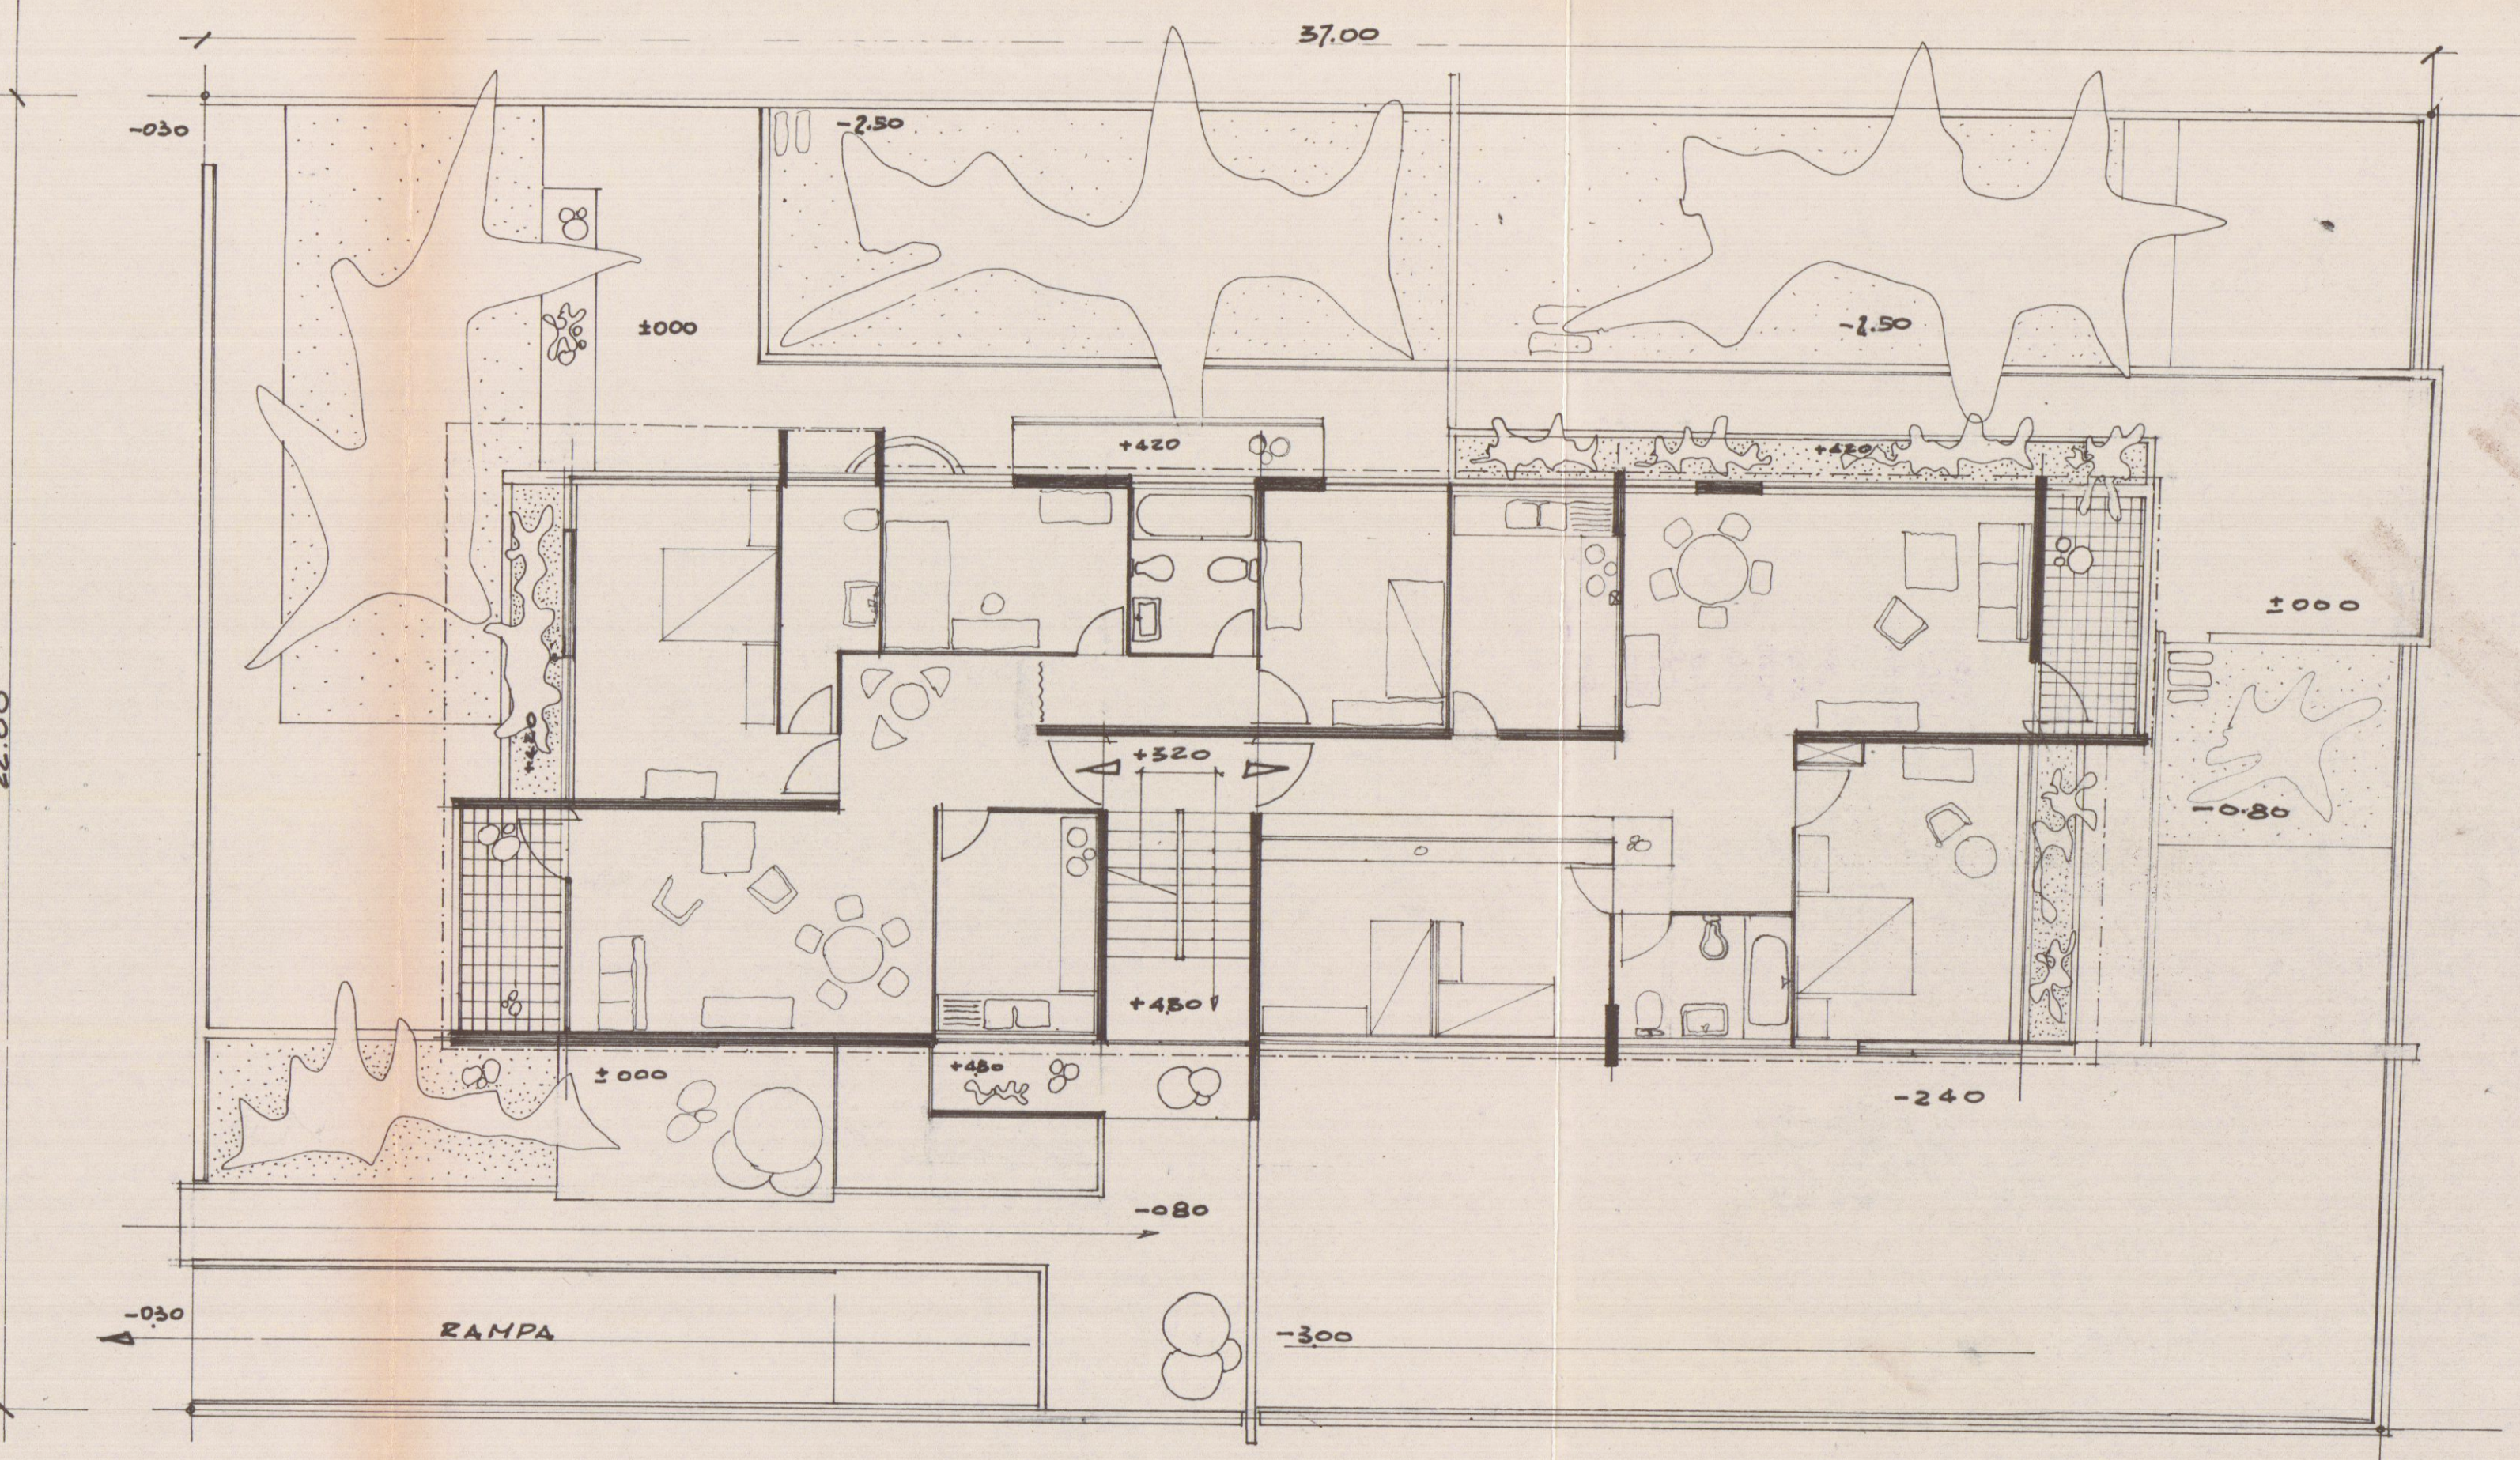

PRIMO PIANO