




PROSPETTO OVEST

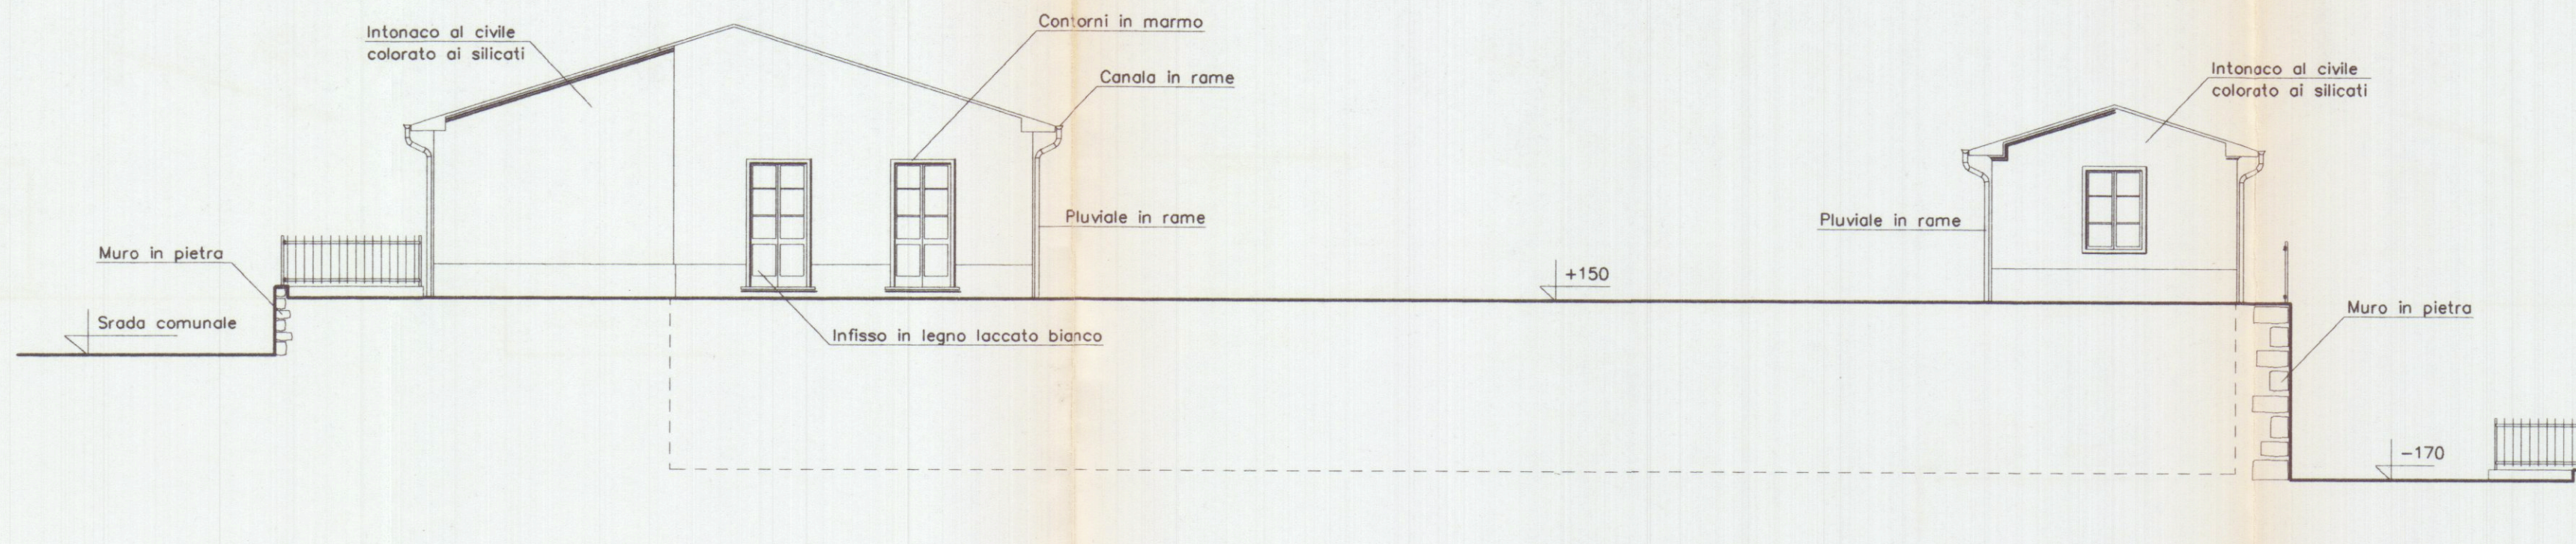


PROSPETTO EST

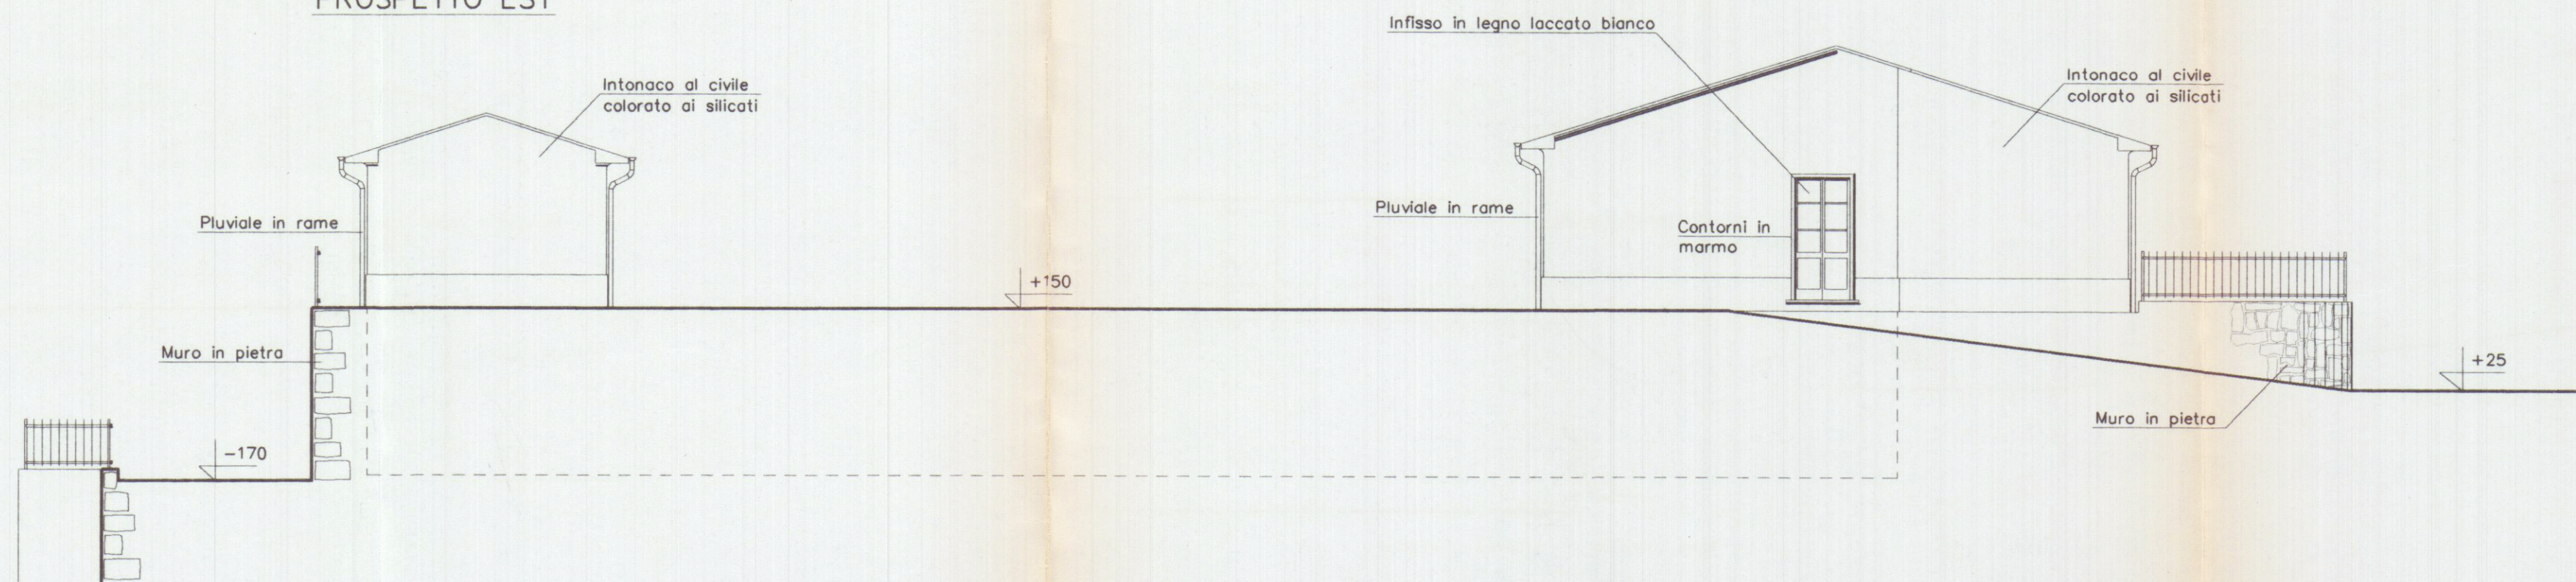


PROSPETTO SUD

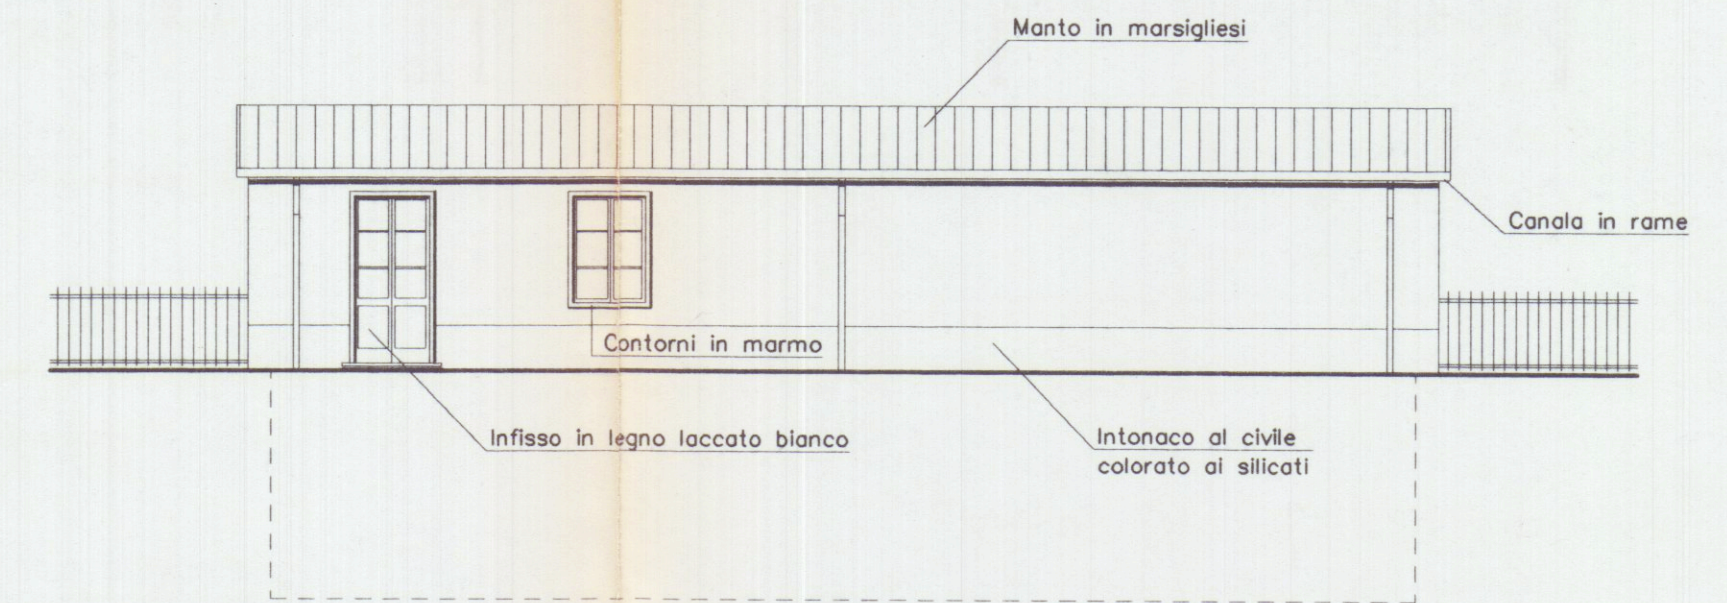


PROSPETTO NORD

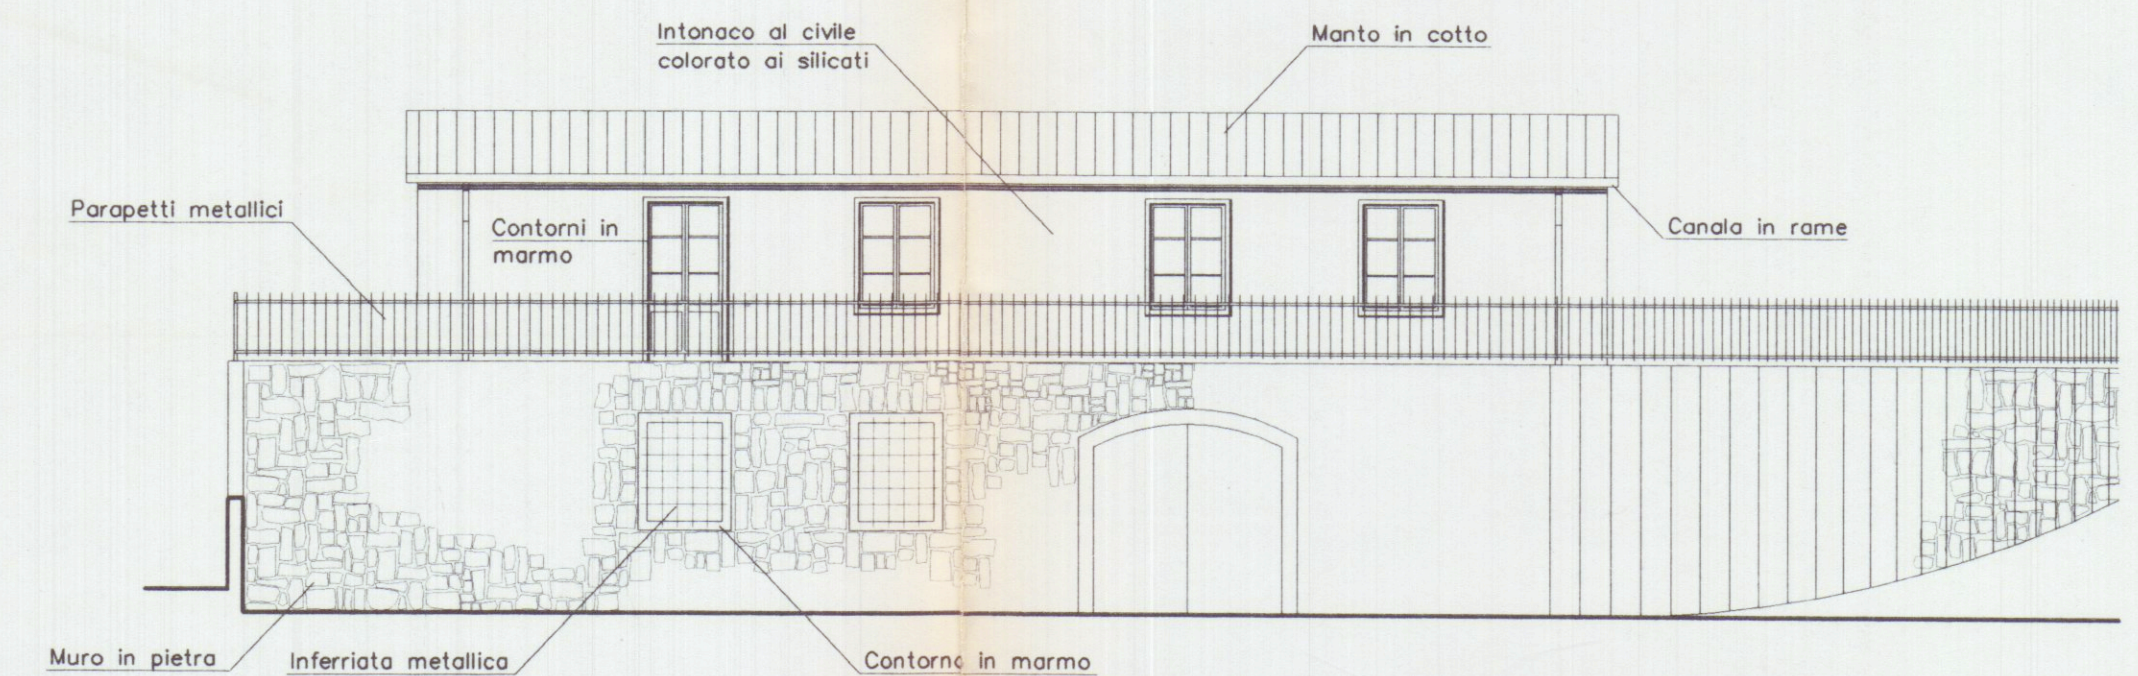


PROSPETTO NORD

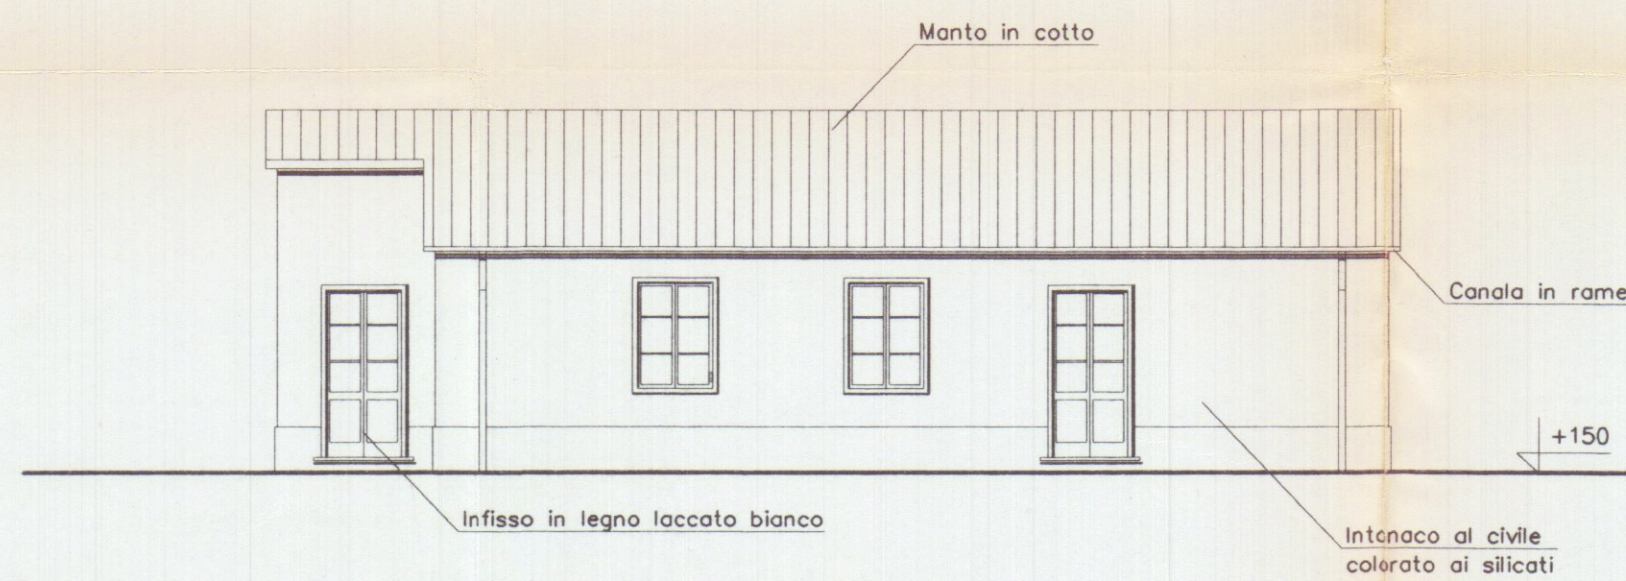


PROSPETTO SUD

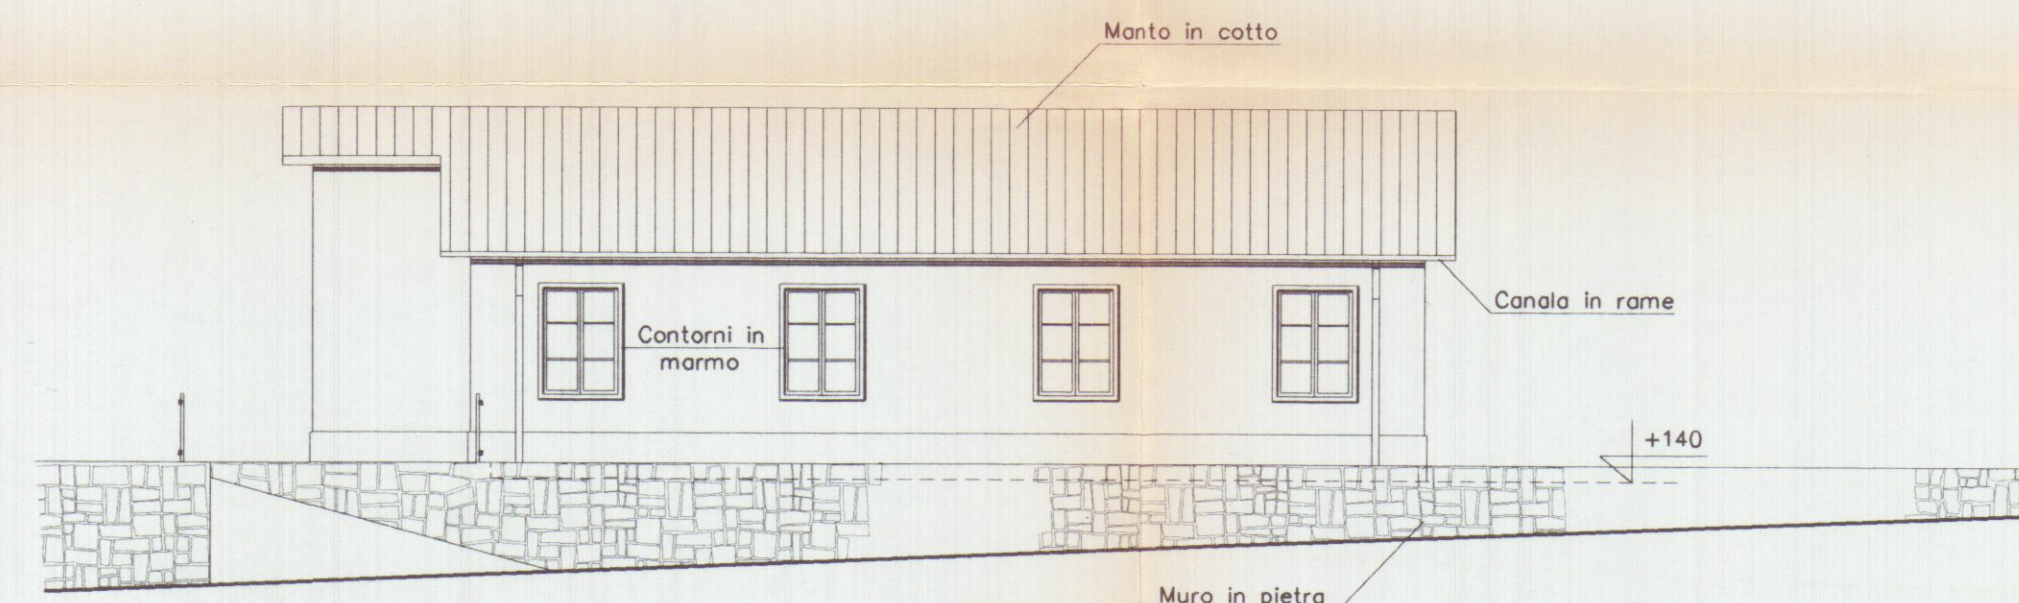


PARTICOLARE FABBRICATO B

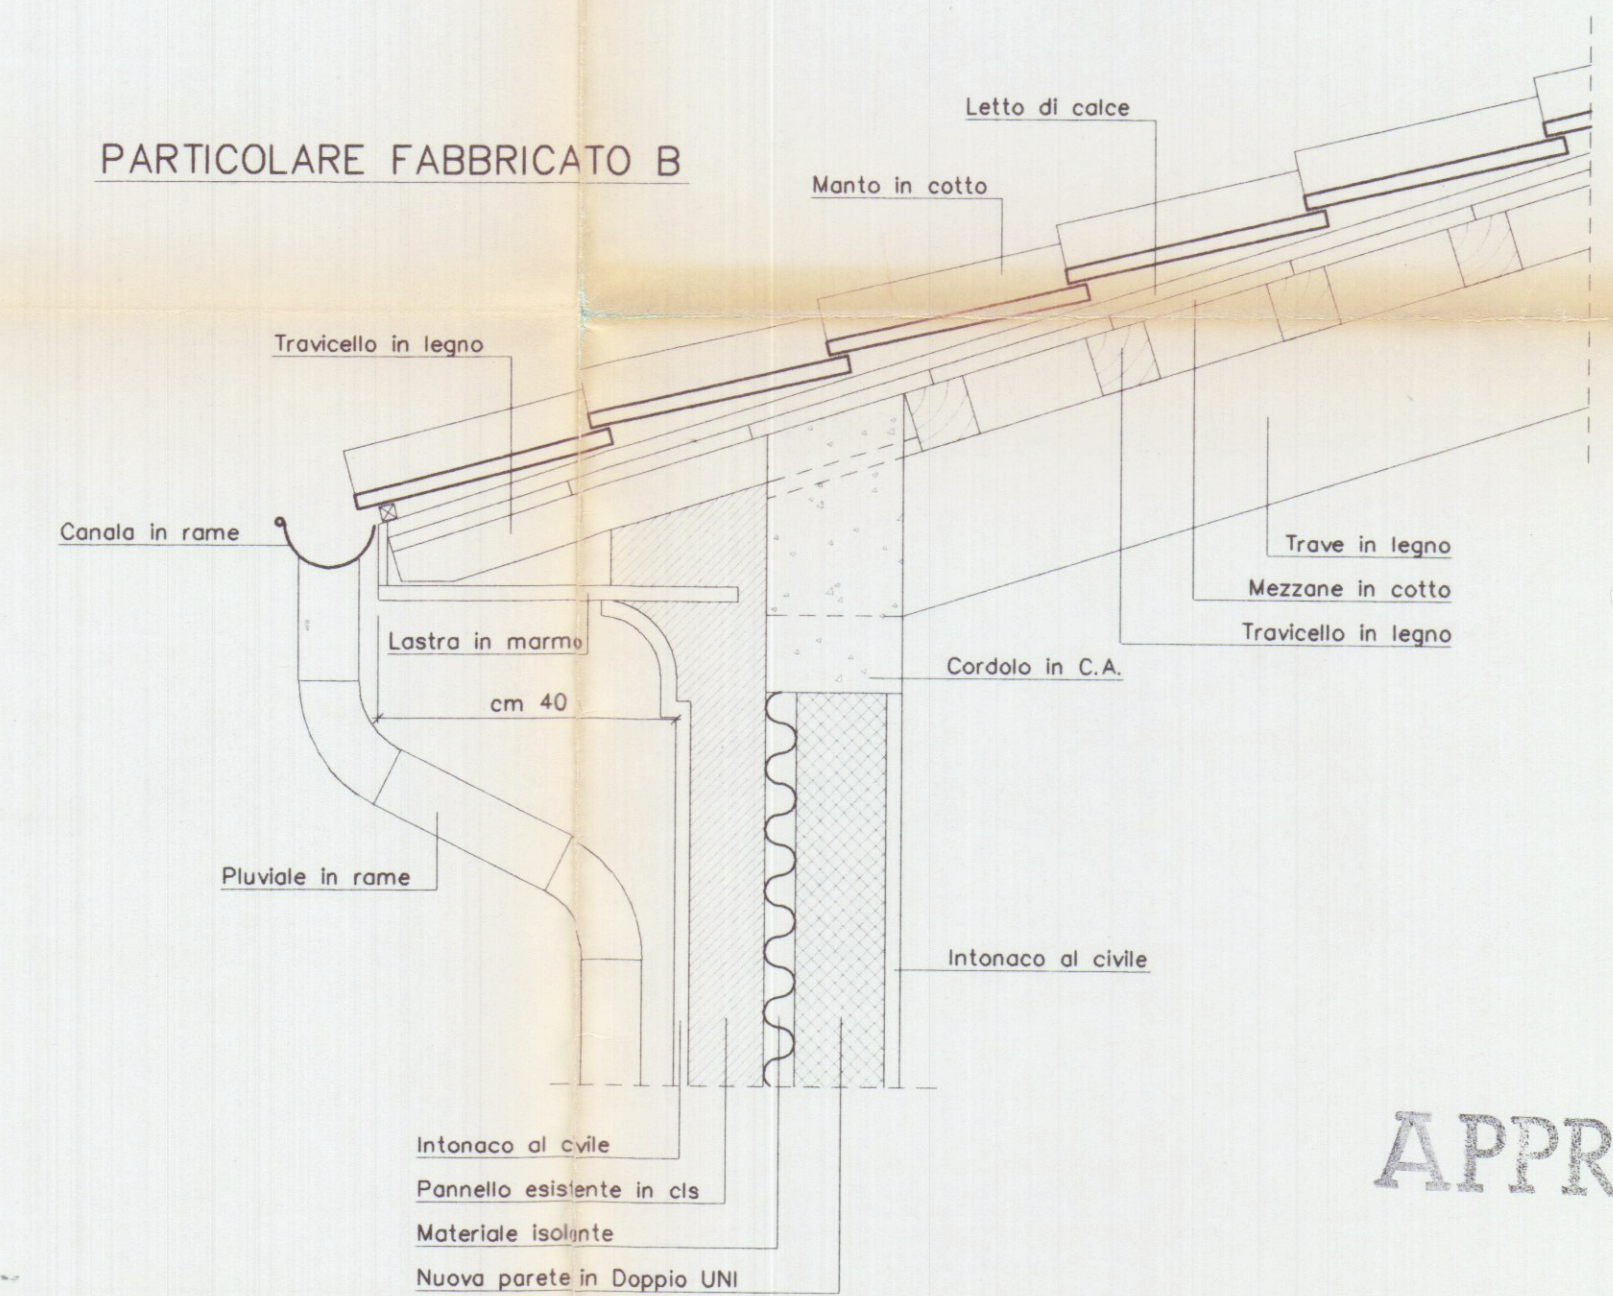


SEZIONE A-A

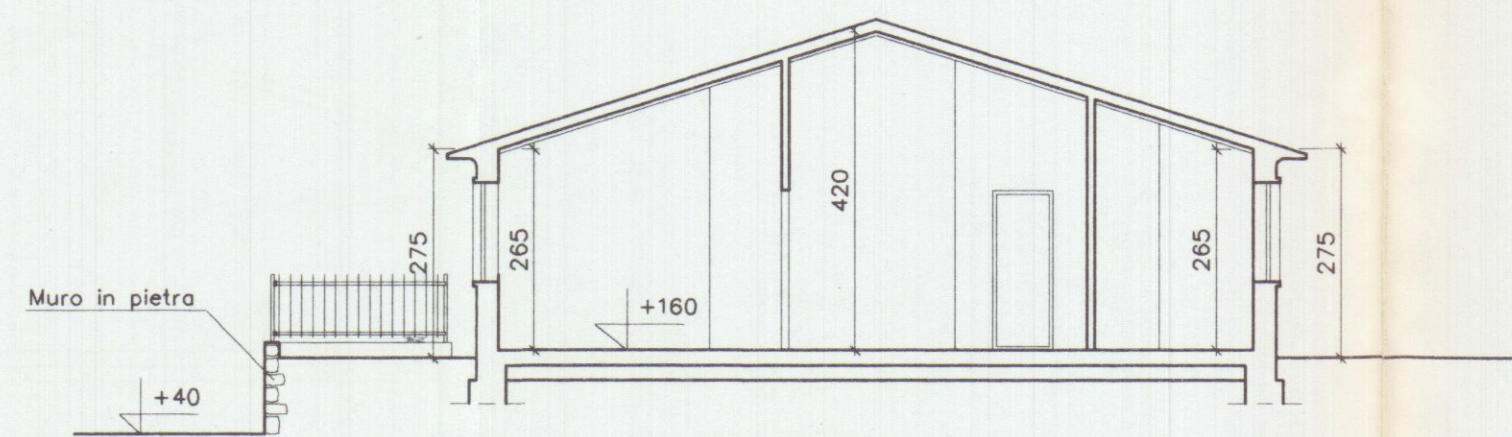

PARTICOLARE FABBRICATO A

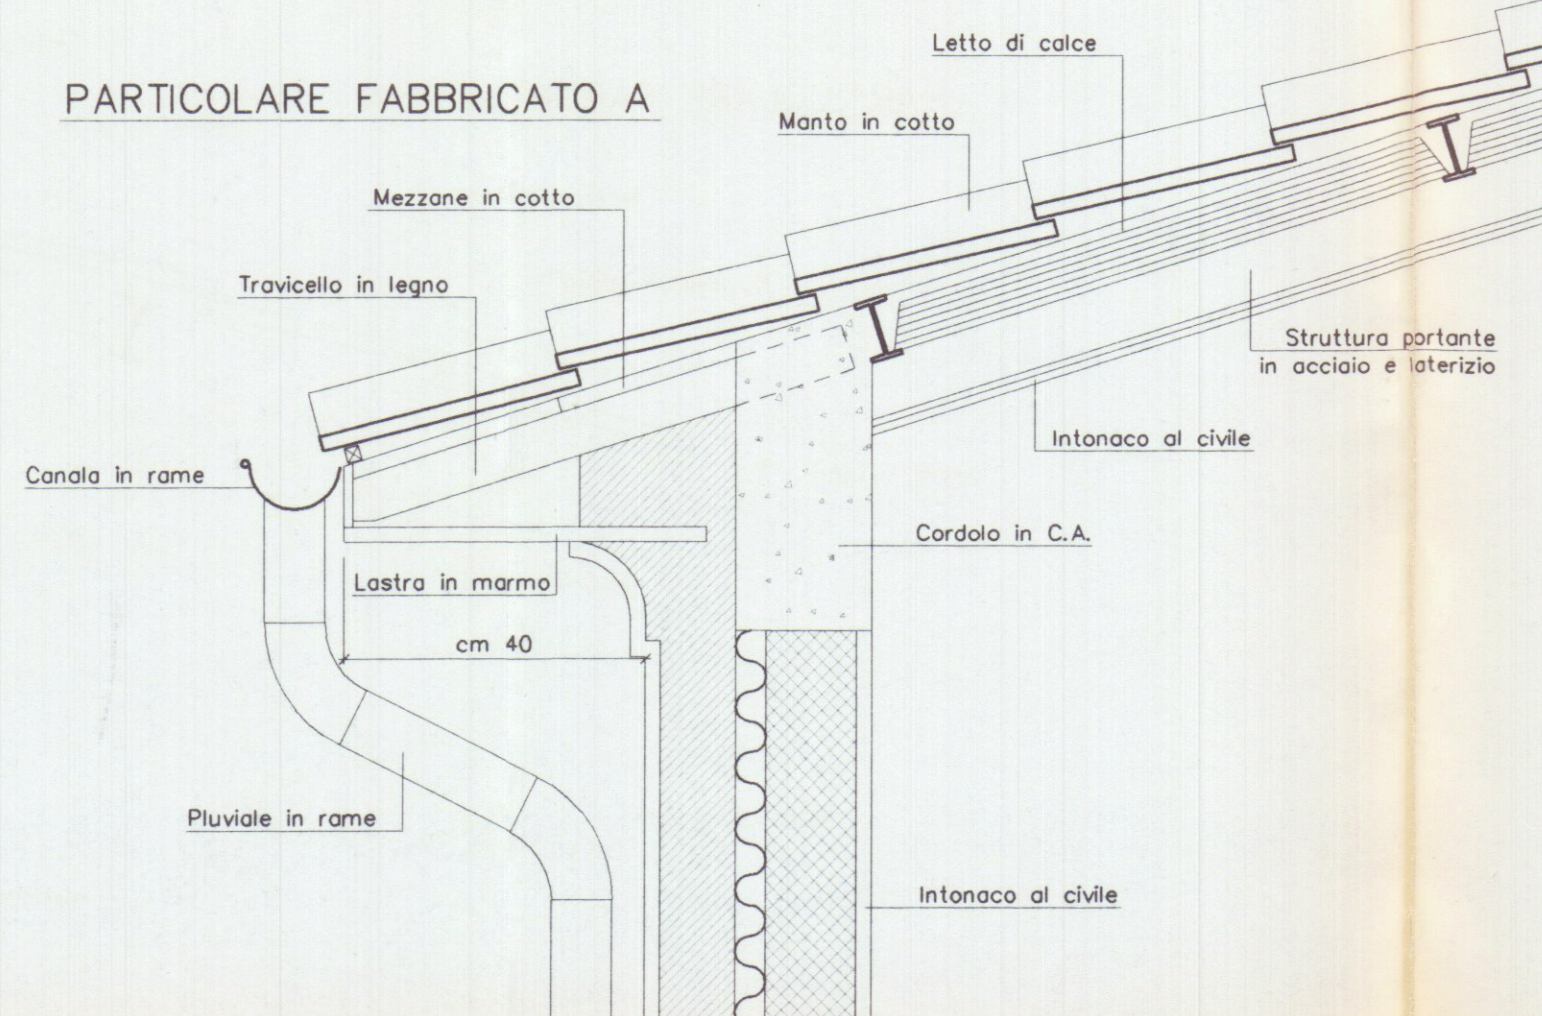

PARTICOLARE MURATURE

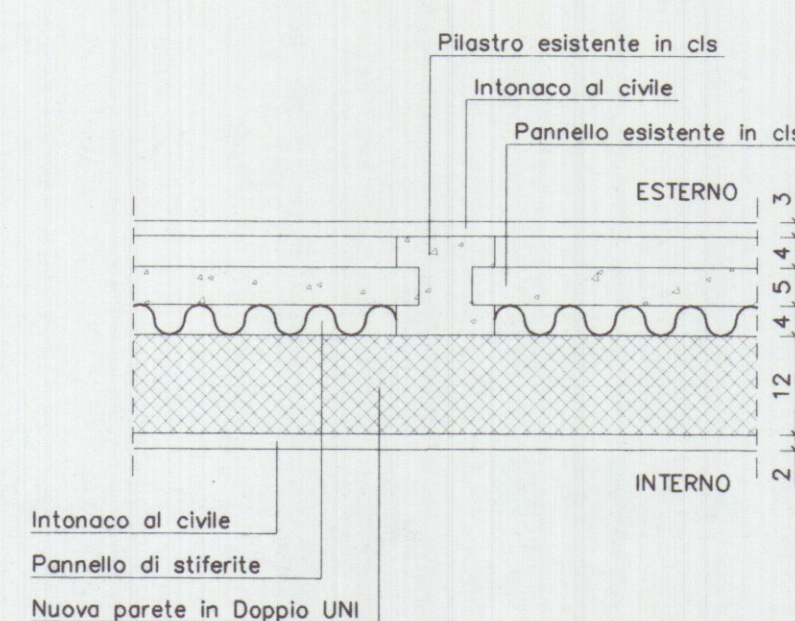

APPROVATO

31 OTT. 2002

|   |         |                        |                                 |
|---|---------|------------------------|---------------------------------|
| PROGETTAZIONE:                                                                                                  |         | STUDIO FRUZZETTI       |                                 |
| COMMITTENTE:   |         | LARDO DI COLONNATA snc |                                 |
| TAVOLA AGGIORNATA CON INDICAZIONI SOPRINTENDENZA                                                                |         |                        |                                 |
| 0   | 01. 02  | SECONDA USCITA         | ZANOBINI FRUZZETTI              |
| 0   | Apr. 02 | PRIMA USCITA           | ZANOBINI FRUZZETTI              |
| REV.   | DATA    | DESCRIZIONE            | DISEGN. CONTR. APPROV.          |
| PROPRIETA':   |         |                        | File                            |
| LARDO DI COLONNATA snc                                                                                          |         |                        | 06_Prosp_Progetto               |
| OGGETTO:   |         |                        | SCALA TAVOLA                    |
| Progetto di riutilizzo di fabbricato<br>sito in località Trina di Bedizzano<br>Strada Comunale di Colonnata 2/A |         |                        | 1:100 6                         |
| TITOLO:   |         |                        | PROGETTO<br>PROSPETTI E SEZIONI |