




24 MAR 1977  
FRANCO  
Dott. FRANCO BENCIONI  
ARCHITETTO  
BIAI IN ERCOLINI  
PROGETTO DI PALAZZO  
ZINA AD ALENZA  
PROSPETTI - SEZIONE  
fabbrica 18 100  
FABBRICATO  
SOLUZIONE

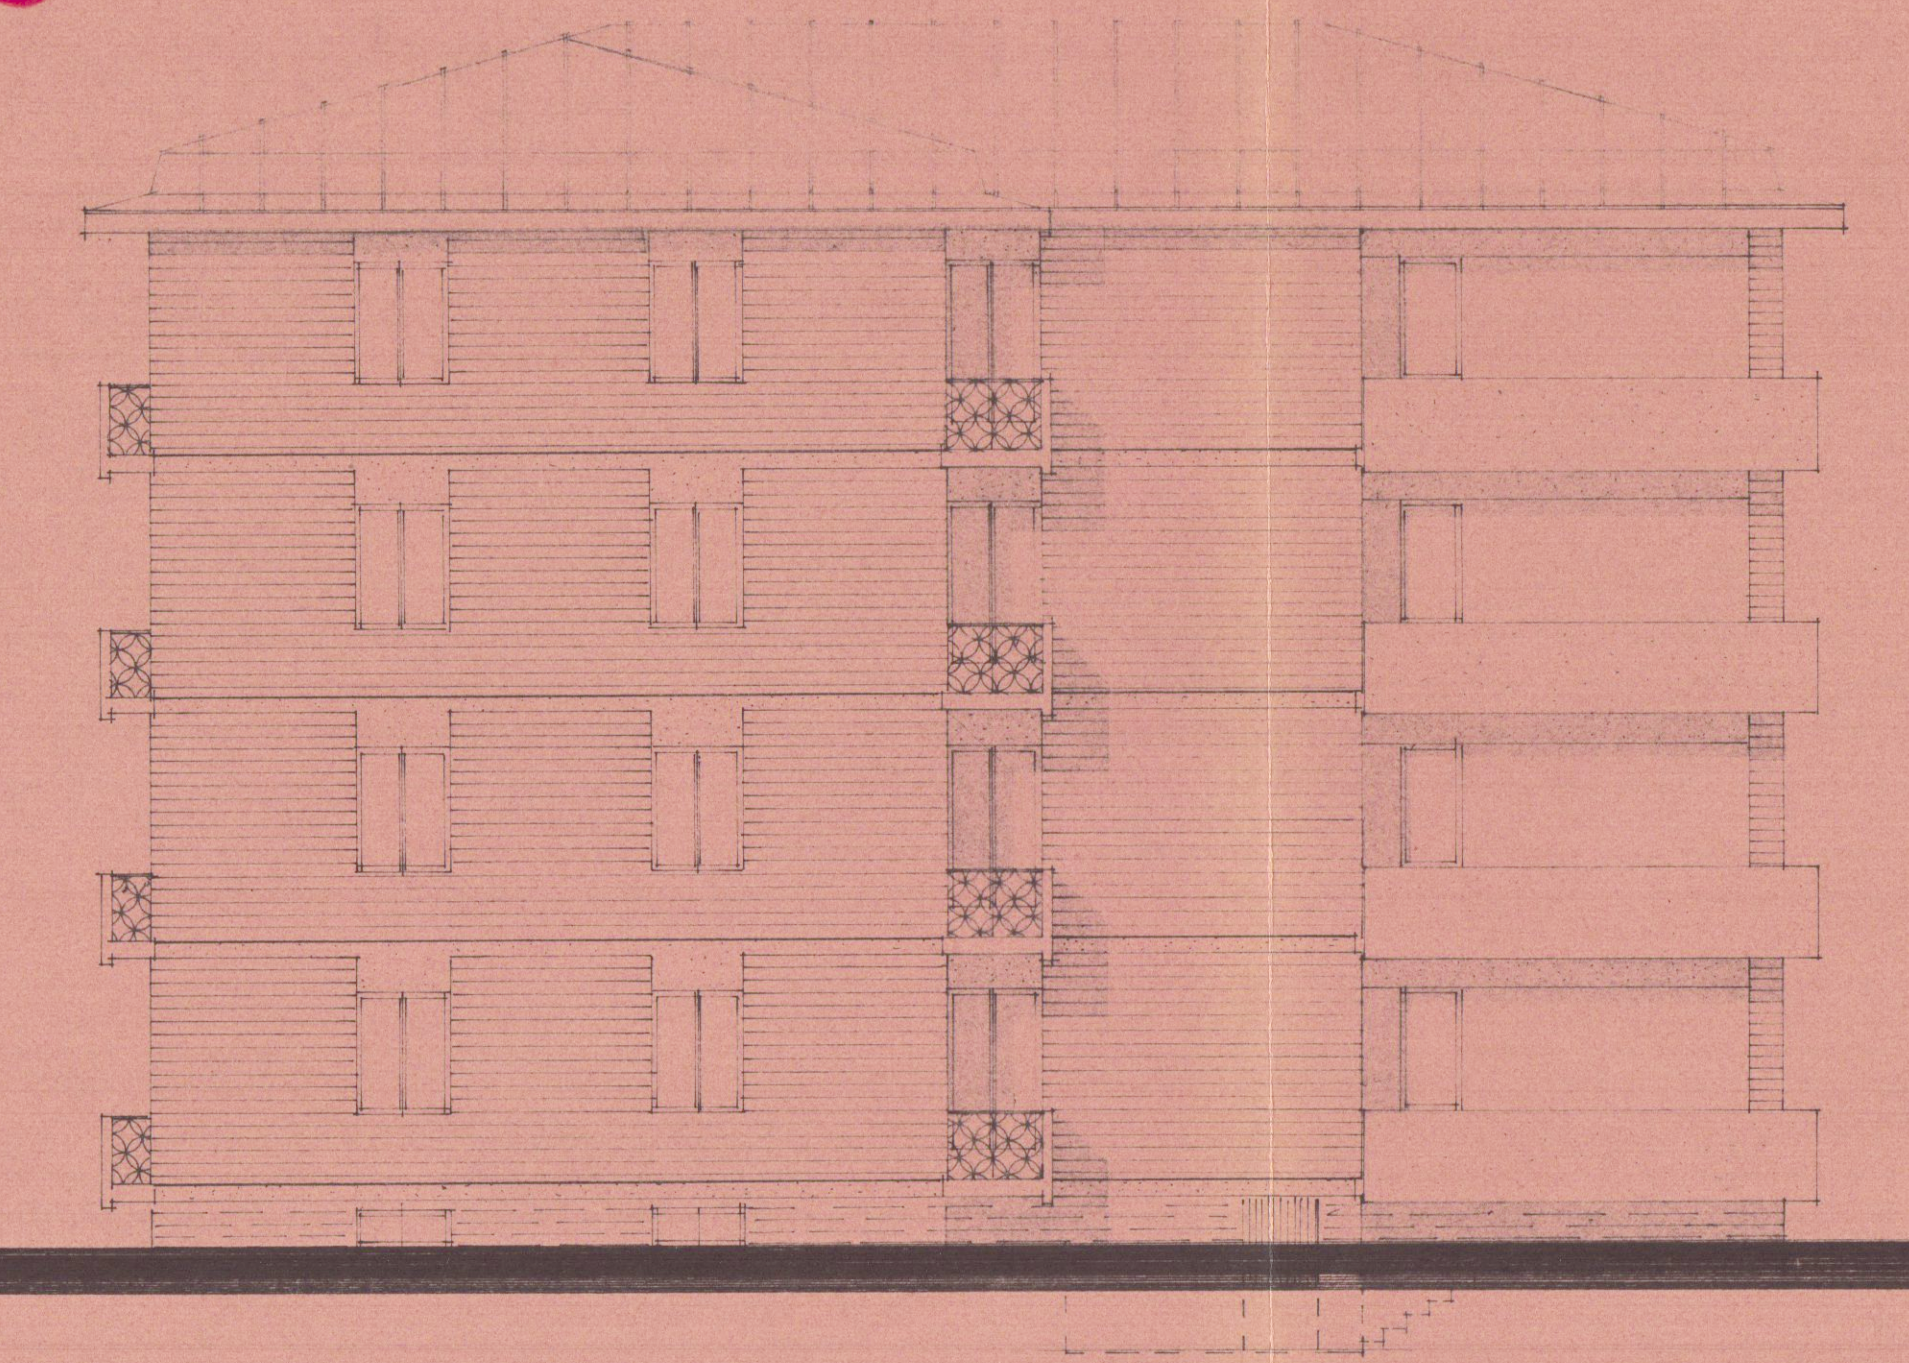


— PROSPETTO NORD —

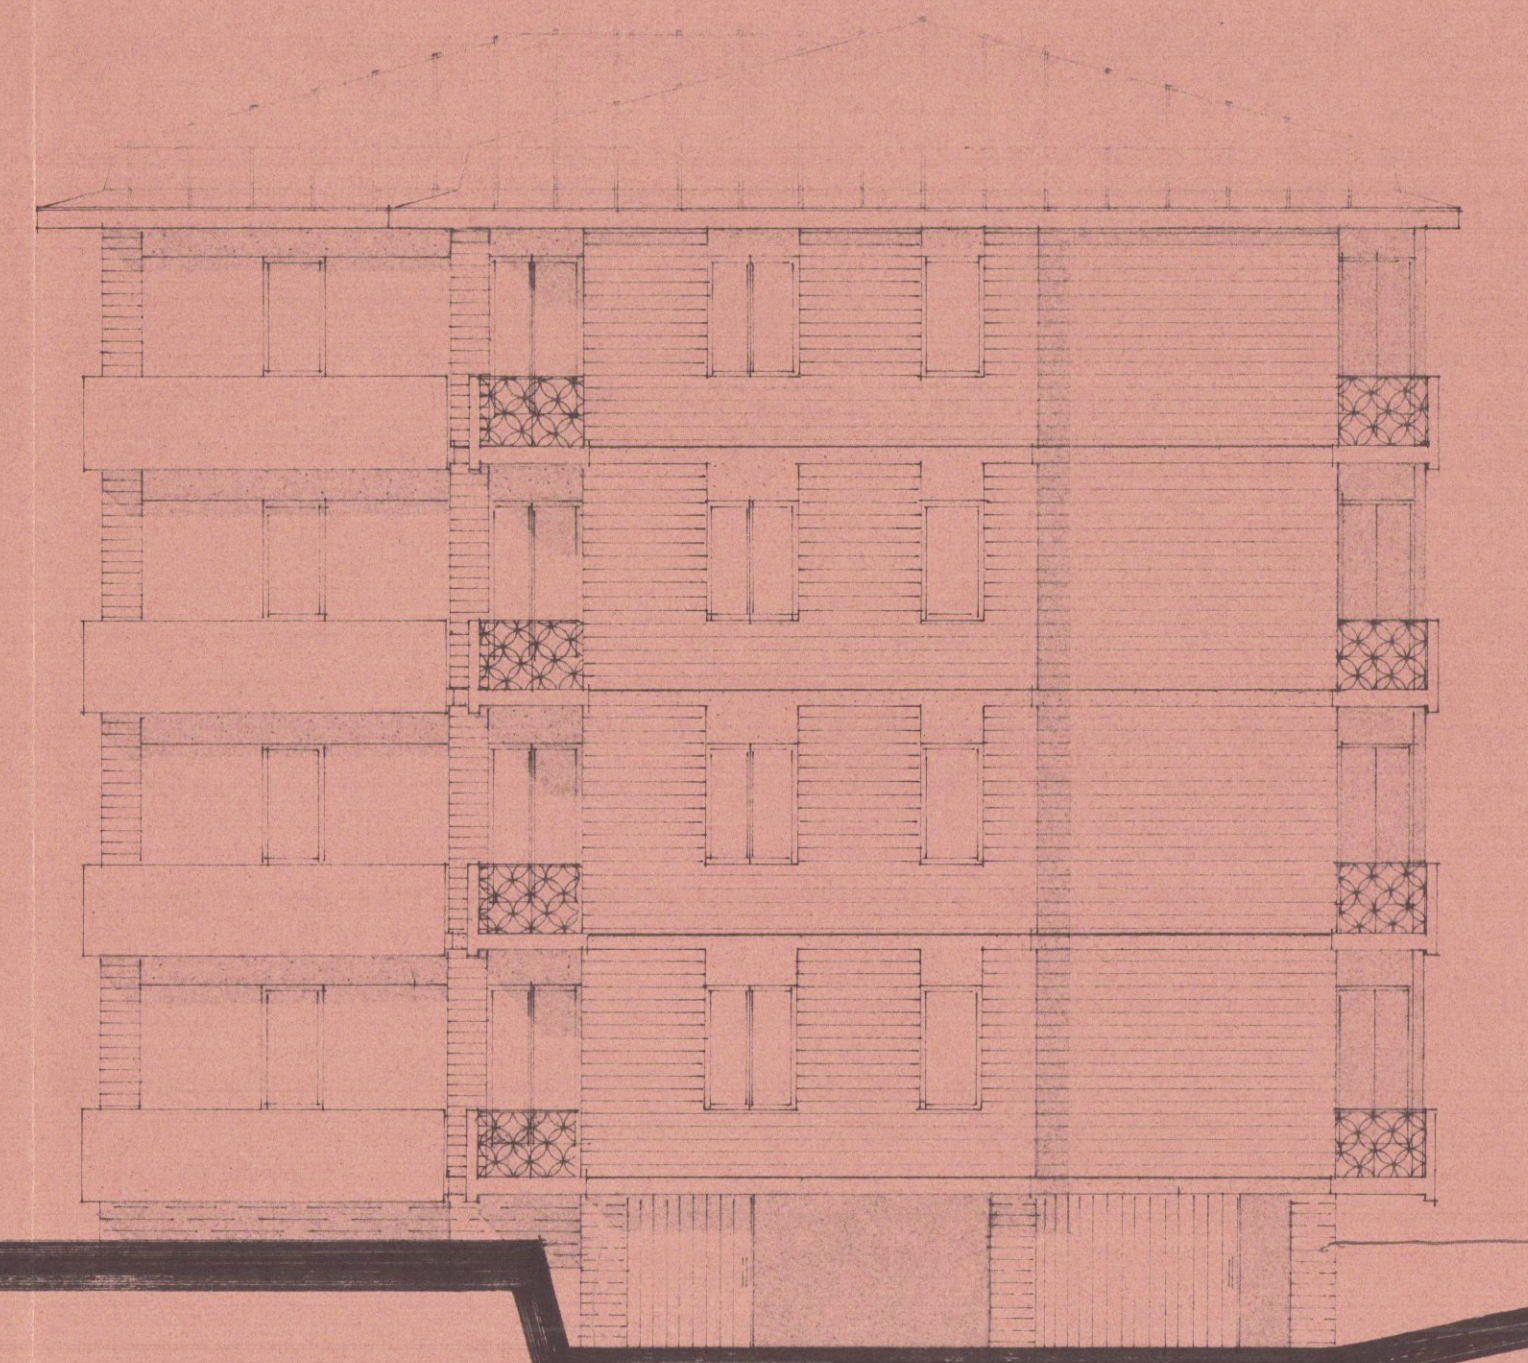


— PROSPETTO OVEST —

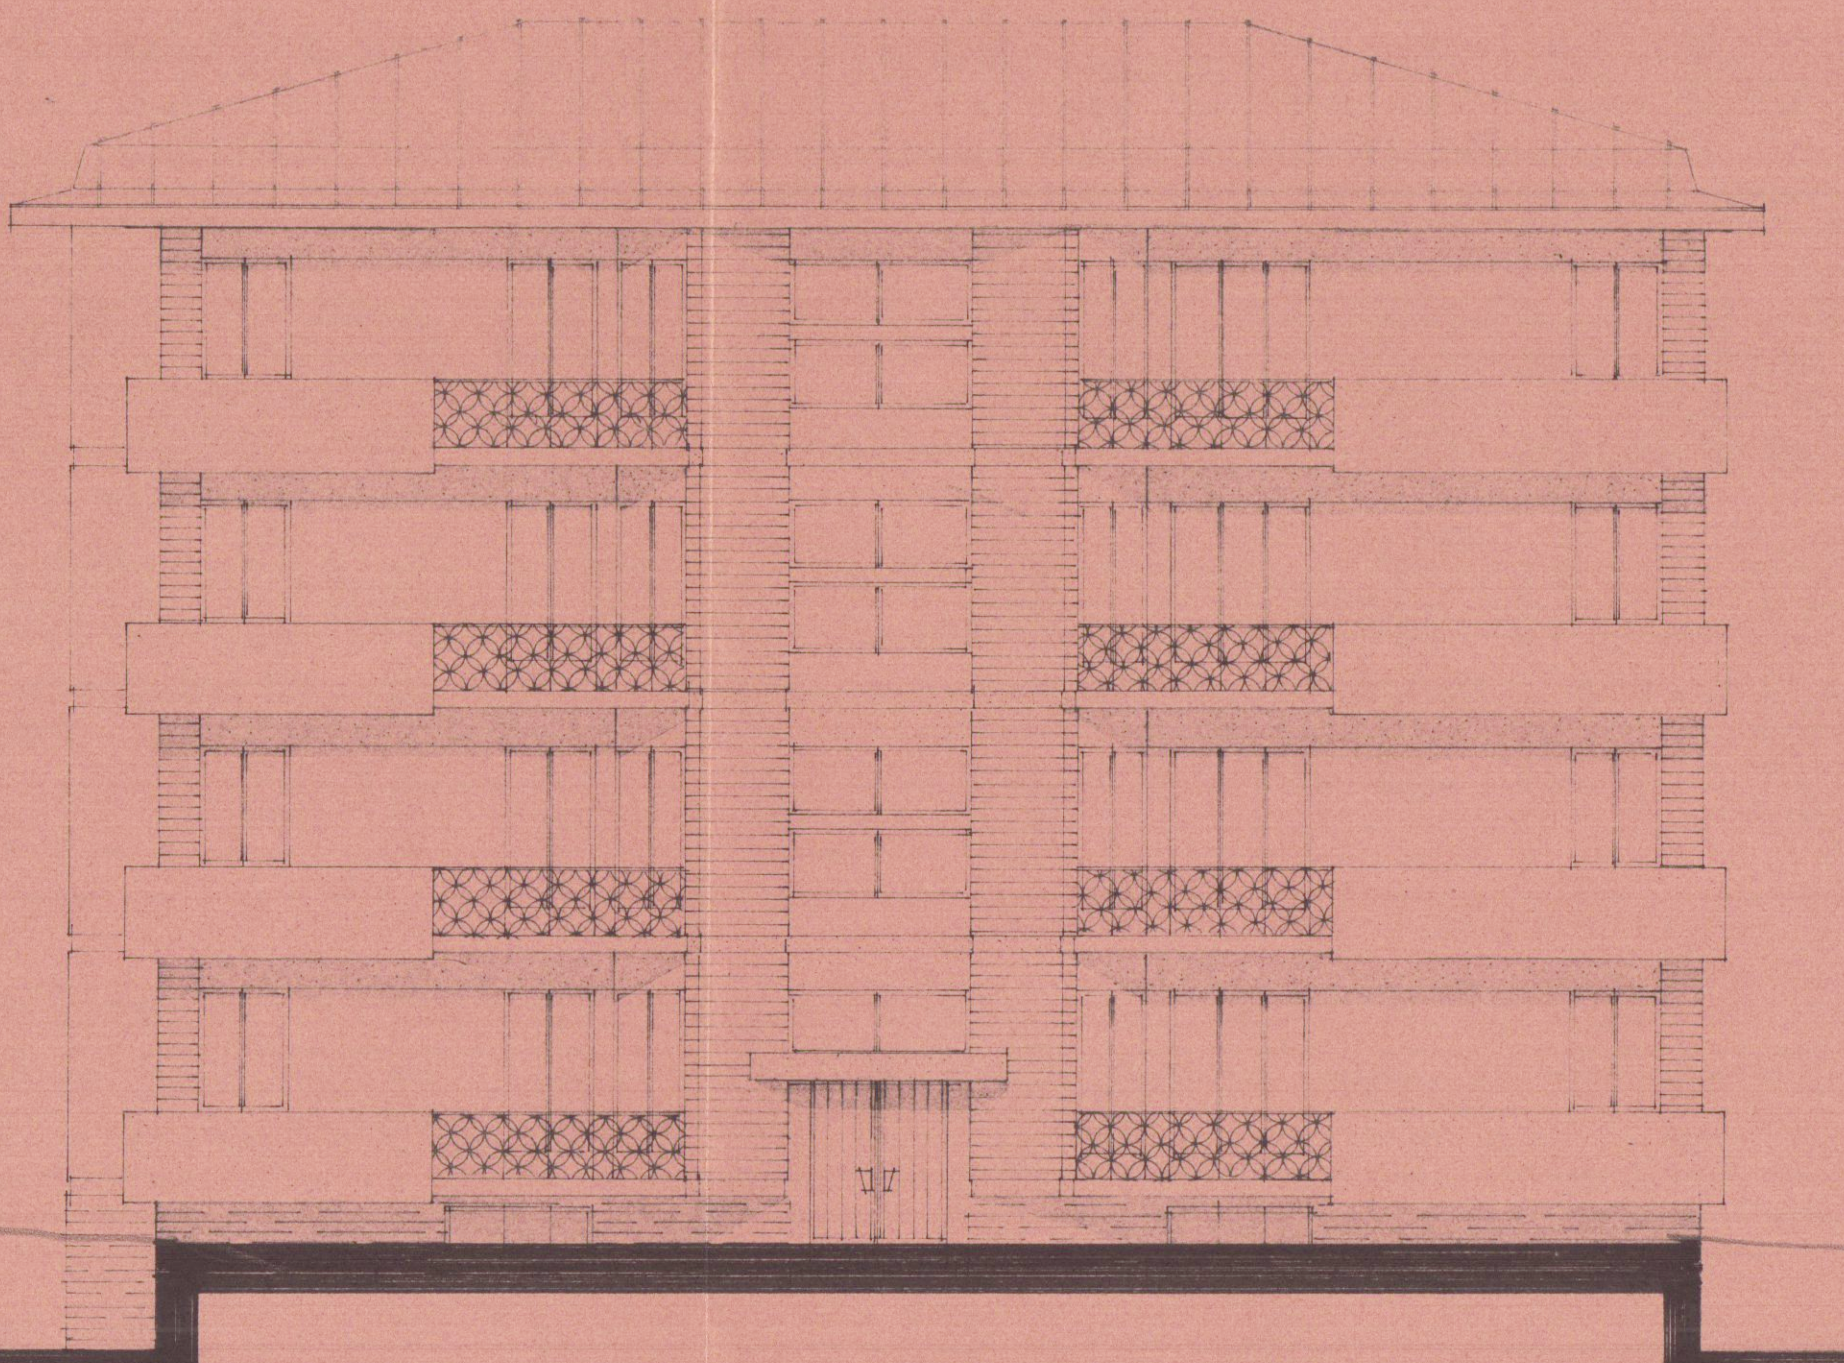

— PROSPETTO SUD —

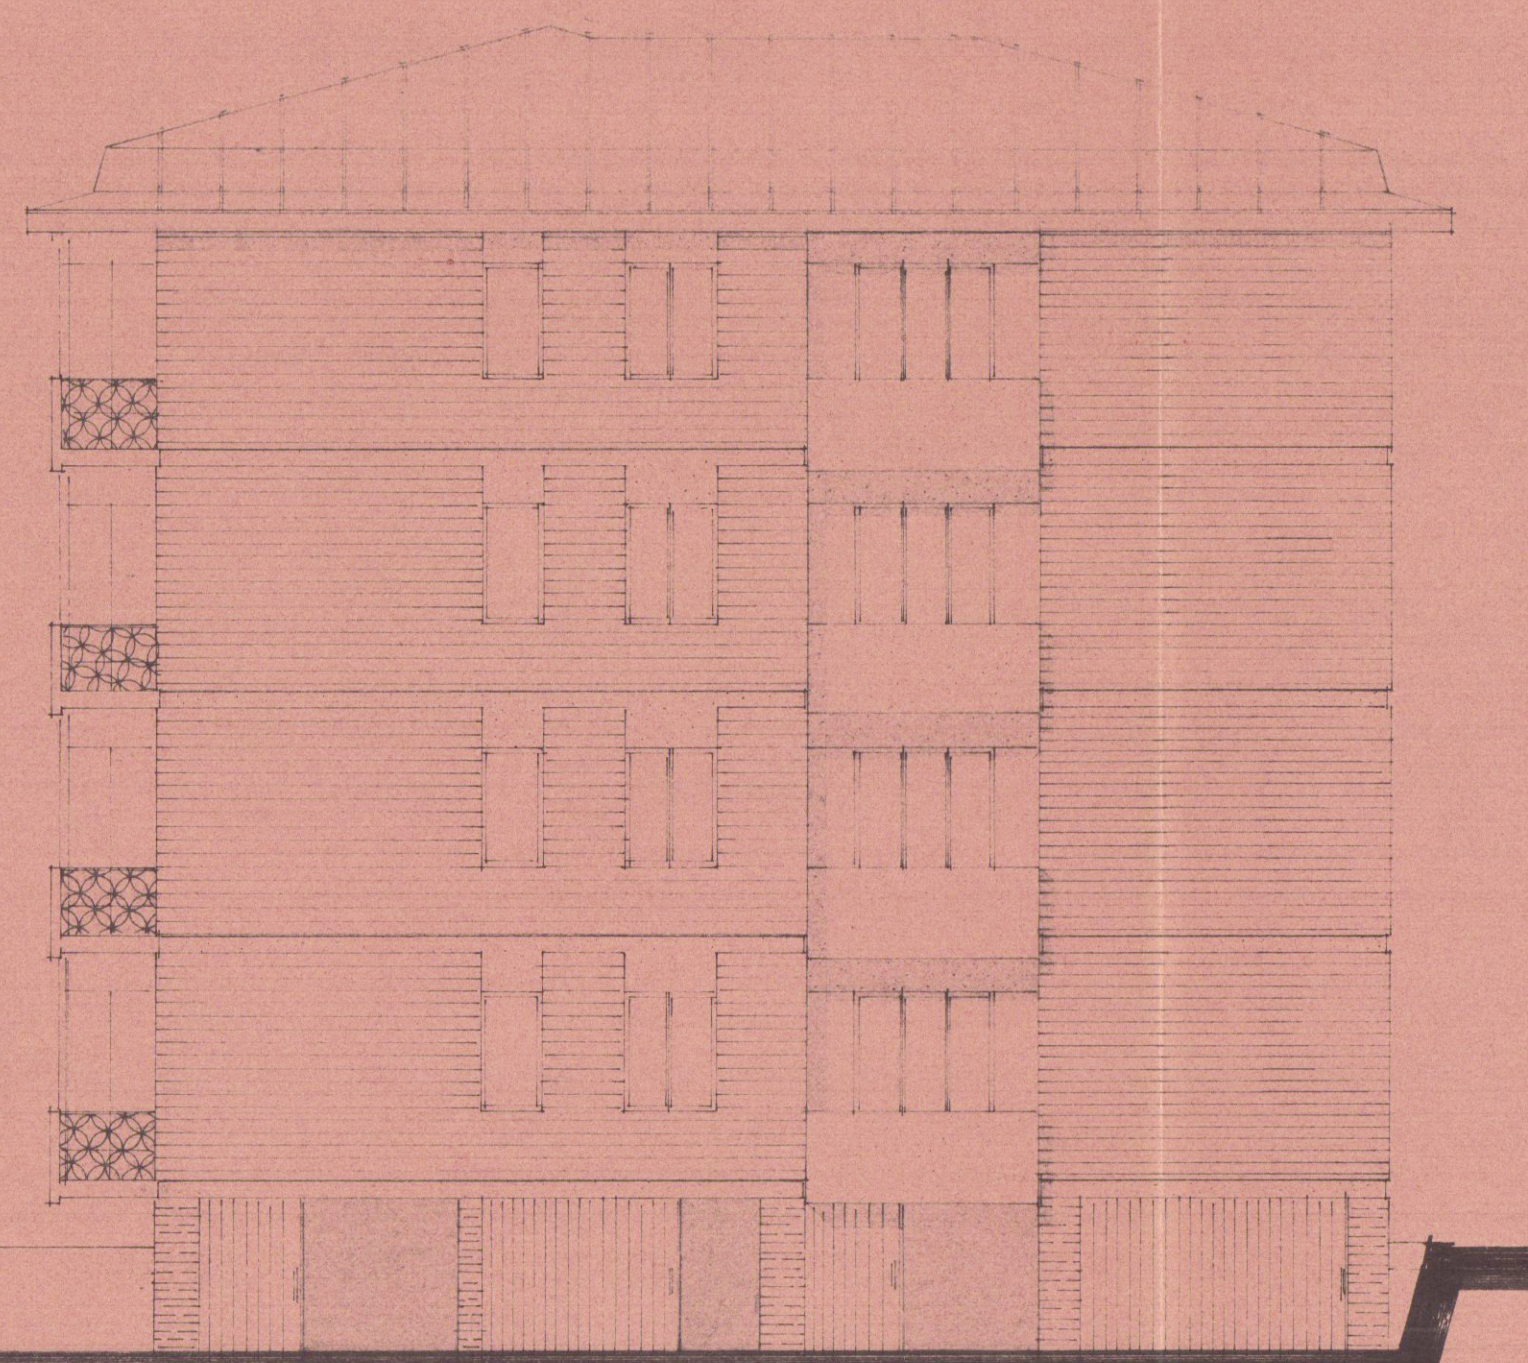

— PROSPETTO EST —

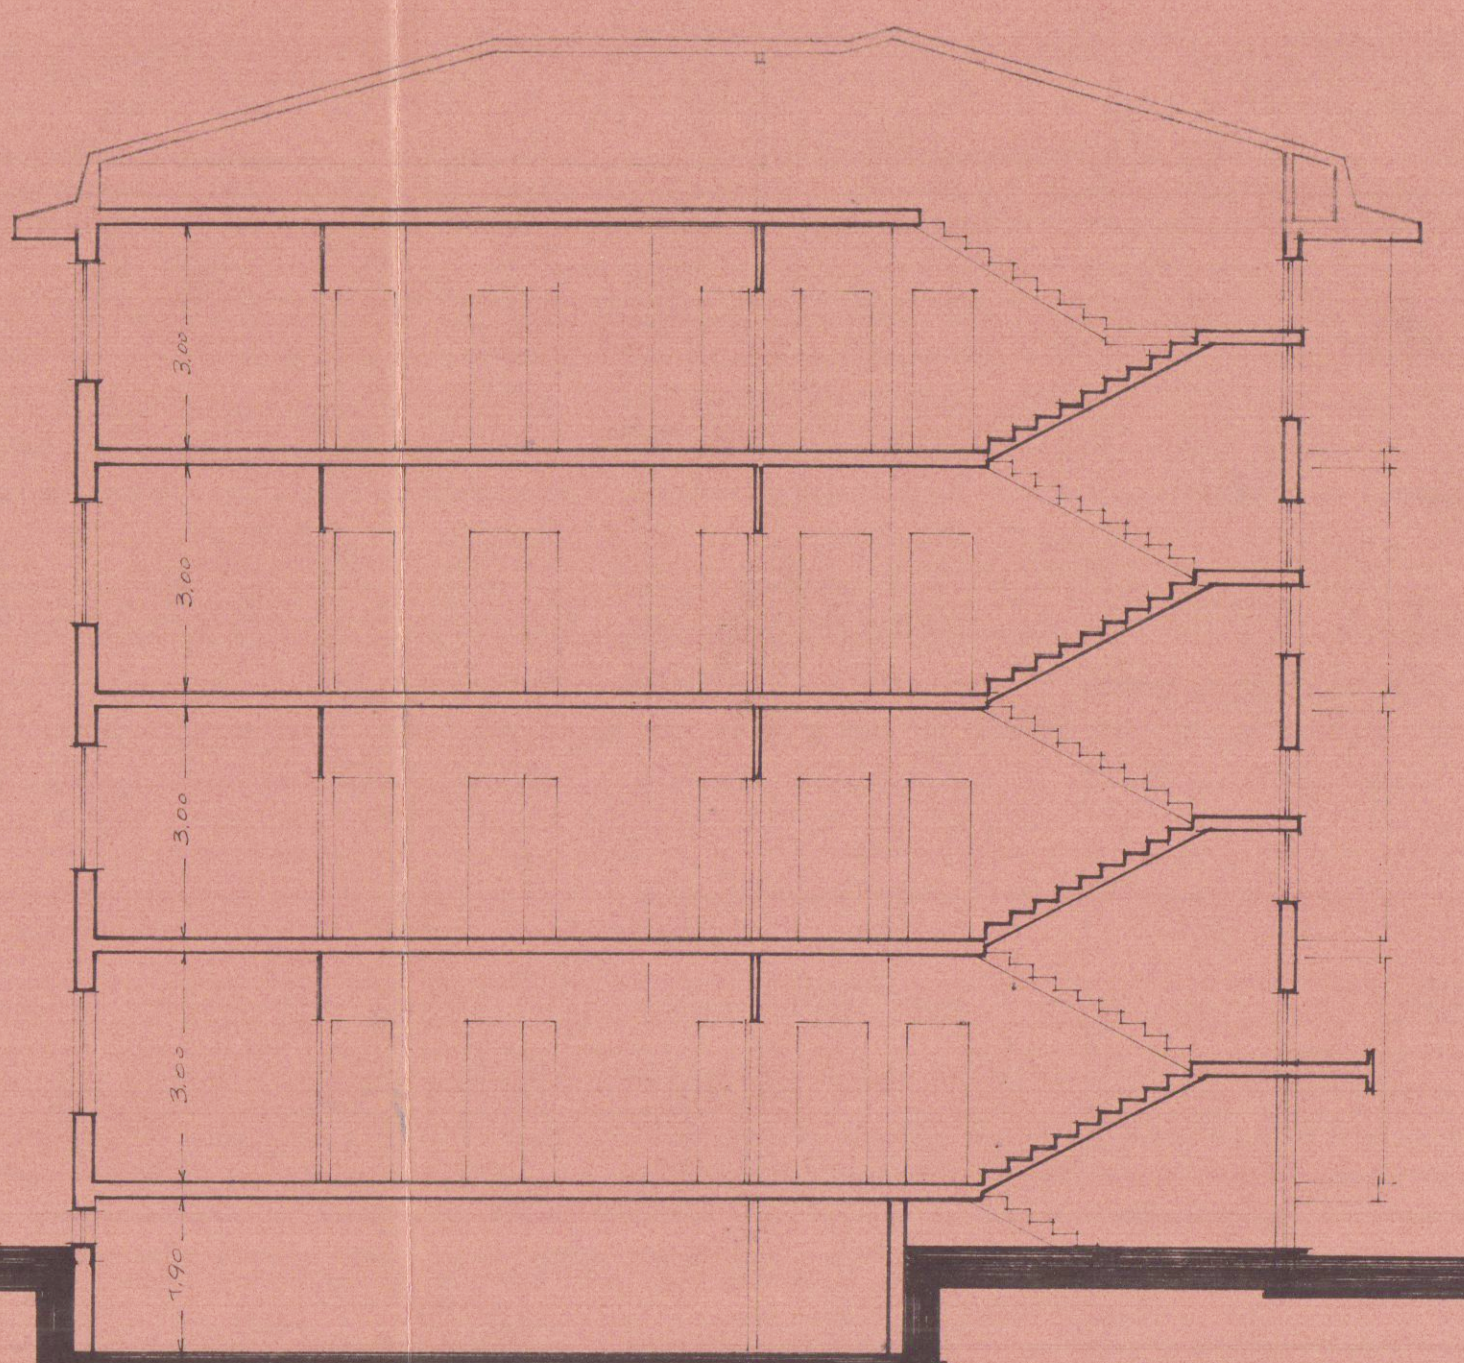

— SEZIONE —