
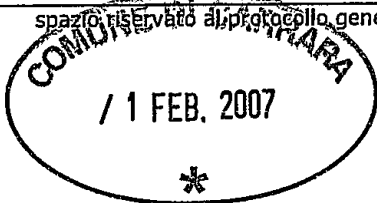


spazio riservato al protocollo generale	spazio riservato al protocollo di settore
 / 1 FEB. 2007 *	 / 1 FEB. 2007 Prot. n° 7038

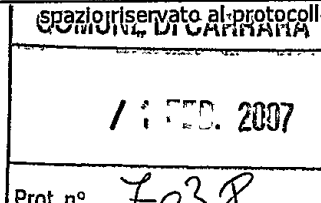

COMUNE DI CARRARA
 SETTORE ASSETTO DEL TERRITORIO-URBANISTICA

Prot. n° 422 del 2.2.07
 ASSEGNATA ALL'U.O.C.
 CONTROLLO DEL TERRITORIO

Al Signor Sindaco del Comune di Carrara

Denuncia di Inizio Attività

Art. 77, comma 6, L.R. 03/01/05 n° 1
 Art. 84, comma 1, L.R. 03/01/05 n° 1

☒ DENUNCIA INIZIO ATTIVITA' N° 651.07

☐ VARIANTE ai sensi art. 84, comma 3, L.R. 01/05 alla D.I.A. N° /

☐ VARIANTE ai sensi art. 133 L.R. 01/05 alla D.I.A. N° /


☐ VARIANTE ai sensi art. 142 L.R. 01/05 alla D.I.A. N° /

IA sottoscritta..

PETTORUTI LORENA, nata a SALSOMAGGIORE TERME il 2.05.50 e
 residente in SALSOMAGGIORE TERME, via/piazza MONTEUO n° 4
 (C.F. PTLRN50E42H720W) in qualità di PROPRIETARIA

....., nat. a il e
 residente in via/piazza n°
 (C.F.) in qualità di

Responsabile del procedimento

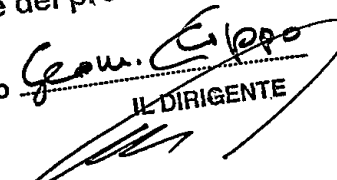nominato 
 IL DIRIGENTE



Cassa
di Risparmio
di Carrara

Cap. Sociale euro 31.762.290
Sede Legale in Carrara, Via Roma, 2
C. F. P. I. le Iscr. Reg. Impr. Massa Carrara 00581810454
Iscritta all'Albo delle Banche e appartenente al Gruppo
Banca Carige iscritta all'Albo dei Gruppi Bancari
Aderente al Fondo Interbancario di Tutela dei Depositi

DATA 10/02/2007
TESORERIA FILIALE DI CARRARA

ENTE/ES 1010/2007
NUMERO 599

CONTO 1

COMUNE DI CARRARA

MS

IL VERSANTE DEL SARTO ROBERTO

HA VERSATO QUANTO SEGUE : PROVV/E

479

IMPORTO

25,00+

CAUSALE DEL VERSAMENTO : DIRITTI DI SEGRETERIA DIA

RIF. 6533352 / 21/ 51/ 0

IMPORTO BOLLETTA	VALUTA	BOLLI	SPESE	IMPORTO RISCOSSO
25,00+	01.02.2007	ES	0,00 ES	0,00
				25,00+

DICONSI EURO VENTICINQUE/00*****

FATTI SALVI I DIRITTI DELL'ENTE

IL CASSIERE

Operazione n 80065/4/0100032

- 1) Imposta di bollo virtuale. Autorizzazione Intendenza di Finanza di Massa n. 9024 del 30/8/1973
- 2) L'importo degli assegni bancari, assegni circolari, vaglia o altri titoli similari è accreditato con riserva e salvo buon fine - e ciò anche nel caso di assegni bancari tratti sulla stessa dipendenza accreditante, qualora siano presentati ai nostri sportelli - e non è disponibile prima che la Cassa di Risparmio di Carrara S.p.A. ne abbia effettuata la verifica o l'incasso. La Cassa di Risparmio di Carrara S.p.A. si riserva comunque tutti i diritti ed azioni compresi quelli dell'art. 1829 del C.C..
- 3) L'Emittente riconosce il presente documento, consegnato dalla banca incaricata - o da un suo Sostituto - e da questa contrassegnato all'atto del pagamento da apposita indicazione che le garantisce l'originalità, quale ricevuta per l'avvenuto pagamento dell'obbligazione pecuniaria in esso riportata.
- 4) Esente da imposta di bollo. Corrispettivi assoggettati ad IVA.
- 5) La parte adempiente, per liquidazione del presente contratto, potrà avvalersi, a sua scelta, della procedura consentita dall'art. 202, del D.L.vo 24 febbraio 1998, n. 58, oppure dalla procedura prevista dagli articoli 1515 - 1516 Codice Civile. In quest'ultima ipotesi, le operazioni saranno affidate ad un agente di cambio. La notizia dell'esecuzione coattiva verrà data con lettera raccomandata, escluso qualsiasi obbligo di offerta reale o di deposito ai sensi dell'art. 1514 Codice Civile, intendendosi esteso il termine di cui all'art. 1457 Codice Civile a tutto il quarto giorno non festivo successivo alla scadenza del contratto, e l'esecuzione stessa dovrà aver luogo entro il quarto giorno non festivo successivo a quello dell'avviso. E' inoltre riservata alla parte adempiente la facoltà di procedere alla liquidazione anche oltre i termini di legge e d'uso, a trattativa privata e come meglio, con espressa rinuncia sin d'ora dall'altra parte a qualsiasi contestazione o riserva in proposito, salva ogni altra azione della parte adempiente medesima per la differenza e i danni.
- 6) La presente compravendita o ordine irrevocabile comporta l'applicazione delle commissioni e valute nella misura tempo per tempo vigente e quale risulta dagli appositi fogli informativi disponibili nei locali della Banca ai sensi dell'art. 118 del D.L.vo 1.9.1993, n. 385 e delle relative disposizioni di attuazione.
- 7) Contratti di borsa. Il presente contratto è soggetto alle disposizioni del D.L.vo 24 febbraio 1998, n. 58, e del R.D.L. 30/12/1923, n. 3278 e successive modificazioni, integrazioni e disposizioni di attuazione.
- 8) A fronte di un regolamento dell'operazione con addebito in c/c, sul conto stesso sarà eventualmente accreditata la cedola che verrà a maturare prima della consegna dei titoli o nell'ipotesi di acquisto di Bot (titoli immessi in deposito provvisorio) sarà accreditato, alla scadenza, il valore nominale dei titoli medesimi.
- 9) La sottoscrizione e la prenotazione di titoli deve intendersi eseguibile salvo chiusura anticipata e riserva di ripiano.
- 10) Il presente documento deve essere prodotto in caso di vendita o di ritiro dei titoli oggetto della presente operazione.
- 11) Tassa assoluta in modo virtuale. Aut. Min. N. 301127/83 del 3/8/83 e N. V/10/747/93 del 31/12/93.
- 13) Esente da bollo - art. 7 - Tabella all. B - D.P.R. 26/10/72 n° 642.
- 14) Delega a girare azioni vendute. La Cassa di Risparmio di Carrara S.p.A. è autorizzata ad apporre sui titoli oggetto della presente operazione, firmando in nome della controparte e per suo conto, le girate di trasferimento dei titoli stessi ed è autorizzata inoltre ad iscrivere se stessa quale girataria se, a suo insindacabile giudizio, ne ricorresse il caso. Il suo operato viene fin d'ora approvato senza eccezione e riserve.

....., nat... a il e
residente in, via/piazza n°
(C.F.) in qualità di

con l'impegno comunque a comunicare immediatamente ogni variazione in
proposito,



DENUNCIA

a norma della vigente legislazione in materia urbanistica ed edilizia ed ai sensi
e per gli effetti della L.R. 03/01/05 n° 1, l'inizio dell'attività
relativa alle seguenti opere: *(descrizione sintetica dell'intervento)*

RIFACIMENTO PAVIMENTI E MANUTENZIONE DEI LOCALI -
RIFACIMENTO IMPIANTO IDRAULICO CON SOSTITUZIONE
SANTARI E RUSTIMENTI DEL SERVIZIO IGIENICO
IMBIANCATURA DEI LOCALI

da realizzarsi sull'immobile/area/edificio posto in MARINA DI CARRARA
via/piazza GENOVA n° 19, censito catastalmente al foglio 106,
mappale/i 44, sub. 79 con destinazione d'uso:

☒ residenziale,

~~produttiva~~,

~~commerciale~~,

~~turistico-produttiva~~,

~~direzionale~~,

~~agricola~~,

~~artigianale~~,

~~altro~~ _____

producendo, quale parte integrante e sostanziale della presente denuncia di
inizio dell'attività la seguente documentazione:

☒ Relazione tecnica asseverata a firma di tecnico abilitato *(obbligatorio)*

☒ ~~Elaborati~~ di progetto completi degli stralci delle planimetrie catastali
ed aerofotogrammetrica, delle piante, delle sezioni e dei prospetti
(stato attuale, stato modificato e stato sovrapposto),

☐ ~~documentazione~~ fotografica con planimetria indicante i punti di
scatto, *(obbligatorio)*

☐ relazione geologica e/o geotecnica,

☐ ~~progetto~~ ai sensi della L. 1086/71 e della L. 64/74,



- ☐ progetto ai sensi della L. 46/90 e del D.P.R. 447/91,
- ☐ progetto ai sensi della L. 9.1.1991 n° 10 e del D.P.R. 26.8.1993 n° 412,
- ☒ attestazione ai sensi della L. 9.1.1989 n° 13 e D.P.R. 14.6.1989 n° 236,
- ☐ progetto e parere preventivo del comando Provinciale Vigili del Fuoco,
- ☐ quietanza n° del di versamento della somma di € 25,00 sul c.c. 118547 (diritti di segreteria)
- ☐ quietanza n° del di versamento della somma di € presso la Tesoreria Comunale, a titolo di pagamento dei contributi relativi alla denuncia di inizio attività
- ☐ altro _____

DICHIARA...


1) che il Progettista dei Lavori è ROBERTO DEL SARTO, nat. a MASSA il 25.XI.1957 e residente a MASSA in via/piazza BRUGNOLI n° 2 (C.F. DLSRRT57S25F083G), iscritto all'Albo Professionale dei ARCHITETTI della provincia di MASSA CARRARA al n° 169, con studio professionale in MASSA, via/piazza BRUGNOLI n° 2 (tel. 0585499319) - fax e-mail rodelsa@tin.it,

2) che il Direttore dei Lavori è IL PROGETTISTA DEI LAVORI, nat. a il e residente a in via/piazza n° (C.F.), iscritto all'Albo Professionale dei della provincia di al n°, con studio professionale in via/piazza n° (tel.) - fax e-mail.....),

3) che le opere saranno eseguite:

☐ dalla Ditta IDEE IN MOVIMENTO con sede in MASSA via/piazza S. GIOVANNI BATTISTA LASALE n° 5 (P.I. 00.64.60.60.459), della quale si allega documentazione di cui all'art.82, commi 8,9,10,11, L.R.01/05

☐ in economia diretta,

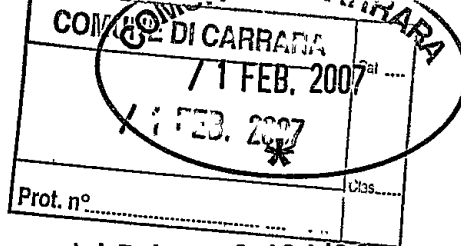

4) che l'intervento:



non e' soggetto all'ambito di applicazione del D.Lgs n° 494/96;



e' soggetto all'ambito di applicazione del D.Lgs n° 494/96 e pertanto si

impegna a comunicare prima dell' inizio dei lavori l'avvenuta trasmissione all'Azienda U.S.L. della notifica preliminare ai sensi dell'art. 11 del D.Lgs n° 494/96; e conseguentemente dichiara che il Responsabile della Sicurezza è, nat... a

..... il e residente a

in via/piazza n° (C.F.

.....), iscritto all'Albo Professionale dei

..... della provincia di al n°

con studio professionale in, via/piazza

..... n° (tel - fax e-

mail);

5) di essere edott... che, ai sensi e per gli effetti dell'art. 84 comma 1 della L.R. 03/01/05 n° 1, le opere avranno inizio dopo 20 (venti) giorni dalla data di presentazione della denuncia di inizio dell'attività;

6) di essere edott... che, ai sensi e per gli effetti dell'art.84 comma 4 della L.R. 03/01/05 n° 1, la presente denuncia di inizio dell'attività consente l'esecuzione dei relativi lavori entro il termine massimo di 3 (tre) anni;

7) di essere edott... dell'obbligo di comunicare, ai sensi e per gli effetti dell'art.86 comma 1 della L.R. 03/01/05 n° 1, la data di ultimazione dei lavori descritti nella presente denuncia di inizio dell'attività, oltre a quello di trasmettere la certificazione di conformità dell'opera realizzata al progetto presentato, redatta da professionista abilitato;

8) di essere edott... dell'obbligo di trasmettere, ai sensi e per gli effetti dell'art.86 comma 3 della L.R. 03/01/05 n° 1 e qualora ricorrano le condizioni previste dall'art.86 comma 2 della L.R. 03/01/05 n° 1, la certificazione di abitabilità o di agibilità delle unità immobiliari, redatta da professionista abilitato;

9) di essere edott..... che, ai sensi della L. 22/12/2001 n° 443:



le eventuali terre e/o rocce di scavo risultanti dai lavori previsti saranno trasportate e conferite in idoneo centro di trattamento/discarda autorizzata per la tipologia dei materiali o rifiuti in oggetto, nel rispetto delle norme vigenti in materia;

COMUNE DI CARRARA	
11 FEB. 2007	Cat.
Prot. n°	Clas.

☐ i materiali di scavo eventualmente prodotti saranno gestiti al di fuori della normativa dei rifiuti, operando in conformità alle disposizioni contenute e richiamate dalla Legge 22.12.2001 n° 443 e successive modificazioni ed integrazioni (parere preventivo ARPAT);


10) che le opere da realizzare non ledono diritti di terzi;

11) altro:

CARRARA, li 30.01.2007

In fede.

Pietro Longo
(firma)

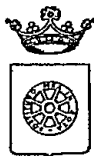

COMUNE DI CARRARA
SETTORE ASSETTO DEL TERRITORIO-URBANISTICA

Allegato a D.I.A. n°

65/07

RELAZIONE TECNICA ASSEVERATA

Art.84, comma 1, L.R. 03/01/05 n° 1

Il sottoscritto DEL SARTO ROBERTO
nato a MAIA il 25.XI.1957
iscritto all'Ordine/Albo Professionale de cui ARCHITETTI
della provincia di MAIA CARRARA al n° 169
(C.F. DLSSRTS7525F023G),
con studio professionale in MAIA
via/piazza GIUSEPPE BRIGNOLI n° 2
(tel 0585 499319 cell. 348 88 42456 - fax
e-mail rodelsa@tin.it),
in qualità di Progettista dei Lavori di cui alla presente denuncia di inizio attività
e con riferimento all'incarico progettuale ricevuto
da PETTORI LORENA residente in SALOMAGGIORE TERME
via/piazza MONTELU n° 2

DICHIARA

sotto la propria personale responsabilità ed ai sensi e per gli effetti dell'art. 84
della L.R. 03/01/05 n° 1 :

☒ che le opere oggetto della presente denuncia di inizio dell'attività saranno
eseguite sull'immobile/area/edificio posto in loc. MARINA
via/piazza GENOVA n° 19, censito catastalmente al
foglio 106, mappale/i 44 sub. 79, con destinazione
d'uso attuale:

☒ residenziale

☐ direzionale

☐ altro:

☐ produttiva

☐ artigianale

☐ turistico produttiva

☐ commerciale

e consistono in RIFACIMENTO PAVIMENTI E MANUTENZIONE
DEL LOCALI RIFACIMENTO IMPIANTO IDRAULICO CON
SOSTITUZIONE SANITARI RIVESTIMENTI SEMINIO IGIENICO

☐ (vedi relazione tecnica dettagliata)

e pertanto rientrano nella seguente tipologia d'intervento di cui all'art. 79 della
L.R. 01/05:

☐ Comma 1, lettera a)

☒ Comma 1, lettera b)

☐ Comma 1, lettera c)

☐ Comma 2, lettera c)

☐ Comma 1, lettera d)

☐ Comma 2, lettera d)

☐ Comma 1, lettera e)

☐ Comma 2, lettera d1)

☐ Comma 1, lettera f)

☐ Comma 2, lettera d2)

☐ Comma 2, lettera a)

☐ Comma 2, lettera d3)

☐ Comma 2, lettera b)

☐ Comma 2, lettera e)

2) che il fabbricato oggetto della presente denuncia di inizio dell'attività è:

☐ preesistente all'anno 1942, come da atto sostitutivo di notorietà allegato alla presente,

☒ preesistente all'01/09/1967, come da atto sostitutivo di notorietà allegato alla presente,

☐ realizzato con licenza/concessione edilizia n° del

☐ realizzato con concessione edilizia in sanatoria L. ____/____ n° del

3) che l'immobile/area/edificio oggetto della presente denuncia di inizio dell'attività ha subito trasformazioni a seguito dei seguenti atti amministrativi:

☐ licenza/concessione edilizia n° del

☐ autorizzazione edilizia n° del

☐ conc. edilizia in sanatoria (ex art. 13 L. 47/85) n° del

☐ autorizz. edilizia in sanatoria (ex art.13 L.47/85)n° del

☐ comunicazione ex art. 26 L. 47/85 del

☐ denuncia di inizio attività del

☐ conc. edilizia in sanatoria (ex art.31 L.47/85) n° del

☐ conc. edilizia in sanatoria (ex art.39 L.724/94)n° del

4) che per la realizzazione delle opere descritte al precedente punto 1) ricorrono le condizioni di cui all'art. 79, comma 4, della L.R. 03/01/05 n° 1,

SI ☐

NO ☒

5) che l'immobile/area/edificio oggetto della presente denuncia di inizio dell'attività è posto in area che il vigente Strumento Urbanistico classifica come segue:

Piano Strutturale:

Sistema / Sub Sistema SISTEMA TERRITORIALE DELLA PIANURA COSTIERA
U.T.O.E. B - SUB SISTEMA INTERMEDIARIO COSTIERO

Regolamento Urbanistico:

Edificio classificato 1 B2

Area classificata 22

☐ allego documentazione di cui all'art.81 L.R.01/05. (fabbricati "A")

6) che l'immobile/area/edificio oggetto della presente denuncia di inizio dell'attività rientra nelle seguenti aree sottoposte ai relativi vincoli, le cui tutele risultano di competenza dell'Amministrazione Comunale e/o di altri Enti o Amministrazioni:

N°	DESCRIZIONE VINCOLO	SI	NO
1	Vincolo paesaggistico ambientale D.Lgs. n° 42/04		/
2	P.A.I. Piano Assetto Idrogeologico D.G.R.T. 1328/04 - P.I.E.		/
3	P.A.I. Piano Assetto Idrog. D.G.R.T. 1328/04 - P.I.M.E.		/
4	P.A.I. Piano Assetto Idrog. D.G.R.T. 1328/04 - P.F.E.		/
5	P.A.I. Piano Assetto Idrog. D.G.R.T. 1328/04 - P.F.M.E.		/
6	D.M. 21/12/99 Perimetrazione sito di bonifica di interesse nazionale della Prov. di Massa Carrara		/
7	Vincolo Idrogeologico L. 3267/23 ☐ opere soggette a dichiarazione di cui al Tit.III ,art.100 Legge Forestale ☐ opere soggette ad autorizzazione di cui al Tit.III, art.101 Legge Forestale		/
8	Fascia di rispetto Autostradale (SALT)		/
9	Fascia di rispetto ferroviario (FS)		/
10	Fascia di rispetto strada statale (ANAS)		/
11	Fascia di rispetto strada provinciale (Amm. Provinc.)		/
12	Vincolo Forestale (Amm. Prov.)		/
13	Fascia di rispetto elettrodotto (ENEL)		/
14	Fascia di rispetto metanodotto (SNAM)		/

15	Demanio Idrico (Reg. Toscana- Genio Civile)		/
16	Demanio Marittimo (Minist. Trasp. Navig. - Capitaneria di Porto - S.O.T. Marina di Carrara)		/
17	Consorzio Zona Industriale Apuana (C.Z.I.A. Massa)		/
18	Altri		/

7) che la realizzazione delle opere descritte al precedente punto 1) ai sensi e per gli effetti della L. 5.3.1990 n° 46 e del D.P.R. 6.12.1991 n° 447:

☐ comporta, l'obbligo della redazione del progetto di installazione dei seguenti impianti tecnologici:

1. di produzione, trasporto, distribuzione ed utilizzazione dell'energia elettrica,
2. radiotelevisivo ed elettronico in genere, le antenne e di protezione da scariche atmosferiche,
3. di riscaldamento e climatizzazione,
4. idrotermosanitari e di trasporto, trattamento, uso, accumulo e consumo di acqua,
5. di trasporto ed utilizzazione di gas,
6. di sollevamento di persone o cose,
7. di protezione antincendio, allegato alla presente e composto di n° tavole e di relazione tecnica,

☒ non comporta l'obbligo della redazione del progetto di installazione degli impianti tecnologici.

8) che la realizzazione delle opere descritte al precedente punto 1) ai sensi e per gli effetti della L. 9.1.1991 n° 10 e del D.P.R. 26.8.1993 n° 412:

☐ comporta il calcolo delle dispersioni termiche ed il progetto di contenimento dei consumi energetici, con le necessarie verifiche, allegato alla presente e composto di n° tavole e di relazione tecnica,

☒ non comporta il calcolo delle dispersioni termiche ed il progetto di contenimento dei consumi energetici,

9) che la realizzazione delle opere descritte al precedente punto 1) ai sensi e per gli effetti della L. 5.11.1971 n° 1086 e della L. 2.2.1974 n° 64, nonché delle relative norme tecniche:

☐ comporta l'obbligo della denuncia dei lavori e presentazione dei progetti presso la struttura regionale competente ai sensi dell'Art. 105 L.R. 01/05;

5
7
☒ non comporta l'obbligo della denuncia dei lavori e presentazione dei progetti,

10) che l'immobile/area/edificio descritto al precedente punto 1)

☐ è pubblico o privato aperto al pubblico, e pertanto le opere descritte al precedente punto 1) risultano conformi alle disposizioni della L. 5.2.1992 n° 104 e del D.P.R. 24.7.1996 n° 503, come attestato dagli elaborati grafici e dalla relazione tecnica allegati alla presente,

☒ non è pubblico né privato aperto al pubblico e pertanto le opere descritte al precedente punto 1) risultano conformi alle disposizioni della L. 9.1.1989 n° 13 e del D.P.R. 14.6.1989 n° 236

11) che la realizzazione delle opere descritte al precedente punto 1)

☐ è relativa all'attività n° ... elencata al D.M. 16.2.1982 e pertanto è soggetta al parere preventivo del Comando Provinciale dei Vigili del Fuoco, che si allega alla presente unitamente a n° tavole ed alla relazione tecnica, debitamente vistati,

☒ non è relativa ad attività elencate al D.M. 16.2.1982, come da attestazione allegata alla presente, e pertanto non è soggetta al parere preventivo del Comando Provinciale dei Vigili del Fuoco,

12) che la realizzazione delle opere descritte al precedente punto 1)

☐ è soggetta all'applicazione delle disposizioni previste dal D. Lgs. 14.8.1996 n° 494 e pertanto il sottoscritto si impegna, ai sensi e per gli effetti dell'art. 82, comma 12, della L.R. 03/01/05 n° 1, a comunicare tempestivamente a codesto Comune gli estremi della notifica preliminare di cui all'art. 11 del D. Lgs. 14.8.1996 n° 494, che dovrà avvenire, obbligatoriamente, prima dell'inizio dei lavori.

☒ non è soggetta all'applicazione delle disposizioni previste dal D. Lgs. 14.8.1996 n° 494,

13) che la realizzazione delle opere descritte al precedente punto 1) comporta incremento del carico urbanistico ai sensi dell'art. 120, comma 1, della L.R. 03/01/05 e pertanto:

☐ è soggetta al pagamento dei contributi di cui al Titolo VII della L.R. 03/01/05 n° 1, determinati come da tabelle seguenti :

ONERI URBANIZZAZIONE PRIMARIA	TIPO DI INSEDIAMENTO	
	TIPO DI INTERVENTO	
	CONSISTENZA INTERVENTO mq.	
	IMPORTO UNITARIO € _____	TOTALE ONERI URBANIZZAZIONE PRIMARIA € _____

ONERI URBANIZZAZIONE SECONDARIA	TIPO DI INSEDIAMENTO	
	TIPO DI INTERVENTO	
	CONSISTENZA INTERVENTO mq.	
	IMPORTO UNITARIO € _____	TOTALE ONERI URBANIZZAZIONE SECONDARIA € _____

CONTRIBUTO COSTO DI COSTRUZIONE	TIPO DI INSEDIAMENTO	
	TIPO DI INTERVENTO	
	CONSISTENZA INTERVENTO mq.	
	IMPORTO UNITARIO € _____	TOTALE CONTRIBUTO COSTO DI COSTRUZIONE € _____

IMPORTO TOTALE CONTRIBUTO € _____	
SI RICHIEDE LA RATEIZZAZIONE DELL'IMPORTO IN RATE N. (max. n. 4)	N. _____
IMPORTO CIASCUNA RATA	€ _____

☒ non comporta incremento del carico urbanistico ai sensi dell'art. 120, comma 1, della L.R. 01/05 e pertanto non è soggetta al pagamento dei contributi di cui al Titolo VII della L.R. 03/01/05 n° 1.

14) che la realizzazione delle opere descritte al precedente punto 1):

☐ sono interventi disciplinati dal Codice della Strada e pertanto sono conformi a quanto stabilito dall'Art. 22 del C.d.S. e dall'Art. 46 del Reg. di Attuazione;

☒ non sono interventi disciplinati dal C.d.S.

15) che la realizzazione delle opere descritte al precedente punto 1) ai sensi dell'Art. 82, comma 5 della L.R. 01/05:

☒ non comportano parere discrezionale Az. USL e pertanto certifica che le stesse sono conformi alla normativa vigente in materia igienico sanitaria

☐ comportano parere discrezionale Az. USL e pertanto allega documentazione necessaria al rilascio del medesimo;

☐ allega parere A. USL n° _____ prot. _____ del _____

16) che in caso di movimentazione terre e/o materiali di scavo:

☐ le terre e/o rocce di scavo risultanti dai lavori previsti saranno trasportate e conferite in idoneo centro di trattamento/discarda autorizzata per la tipologia dei materiali o rifiuti in oggetto, nel rispetto delle norme vigenti in materia;

oppure

☐ che i materiali di scavo eventualmente prodotti saranno gestiti al di fuori della normativa dei rifiuti, operando in conformità alle disposizioni contenute e richiamate dalla Legge 22.12.2001 n° 443 e successive modificazioni ed integrazioni (parere preventivo ARPAT);

Alla presente denuncia di inizio attività è allegata, quale parte sostanziale ed integrante, la seguente documentazione:

☒ relazione tecnica asseverata integrativa della presente,

☐ autocertificazione ai sensi dell'Art. 82 comma 5 lettera a) L.R. 01/05;

☐ documentazione redatta ai sensi dell'Art. 81 L.R. 01/05;

☐ altro TITOLO DI PROPRIETÀ (ATO PUBBLICO)


Ai sensi e per gli effetti dell'art. 84 comma 1 della L.R. 03/01/05 n° 1 il sottoscritto Progettista dei Lavori, con la presente assevera la conformità delle opere da realizzare agli strumenti urbanistici adottati o approvati ed al


regolamento edilizio comunale vigente, nonché il rispetto delle norme di sicurezza ed igienico-sanitarie.

Ai sensi e per gli effetti dell'art. 84 comma 5 della L.R. 03/01/05 n° 1 il sottoscritto Progettista dei Lavori, in ordine a tutto quanto sopra descritto ed asseverato, dichiara di essere consapevole che con la presente dichiarazione asseverata assume per sé la qualità di persona esercente un servizio di pubblica necessità ai sensi degli articoli 359 e 481 del Codice Penale, e che pertanto è a conoscenza delle penalità previste in caso di dichiarazioni mendaci o che affermano fatti non conformi al vero.

Carli....., li 30.01.2007....

IL PROGETTISTA DEI LAVORI
(timbro e firma)

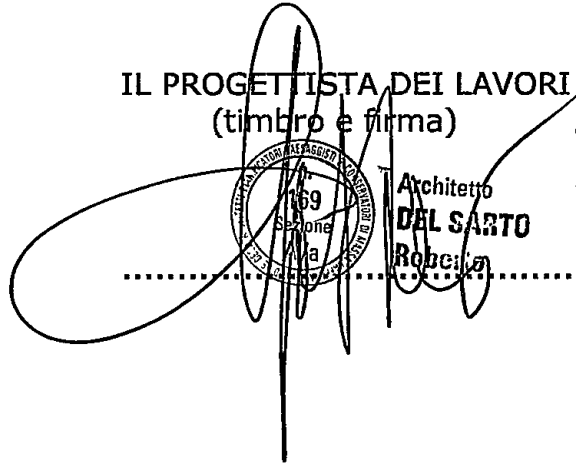

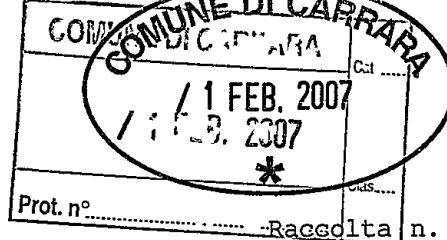

Repertorio n. 5809

Registrato a CARRARA

il 21 DICEMBRE 2006

al n. 1450 serie 1T

Esatti Euro

----- COMPRAVENDITA -----
----- REPUBBLICA ITALIANA -----
L'anno duemilasei, il giorno quattordici del mese di dicembre.
----- 14 dicembre 2006 -----

In Carrara, Frazione Marina e nel mio studio sito in Via Ingolstadt al civico numero 33. -----
Avanti a me Avvocato CARLO FRATTI, Notaio in Carrara, iscritto presso il Collegio Notarile dei Distretti Riuniti della Spezia e Massa, senza la presenza dei testi, non avendone fatto richiesta i Comparenti infrascritti, -----
----- sono comparsi i Signori: -----
- Pisano Michele, nato ad Aversa il 9 maggio 1948, codice fiscale PSN MHL 48E09 A512R e -----
- Lapenta Ronzillo Caterina, nata a San Mauro Forte l'11 novembre 1951, codice fiscale LPN CRN 51S51 I029V, la quale dichiara di essere indicata in alcuni documenti anche come Lapenta Caterina, -----
entrambi residenti in Massa, Galleria Raffaello Sanzio n. 13/22 e -----
- Pettoruti Lorena, nata a Salsomaggiore Terme il 2 maggio 1950, residente ivi in Via Montello n. 4, codice fiscale PTT LRN 50E42 H720W. -----

Comparenti, della cui identità personale io Notaio sono certo, i quali mi richiedono di ricevere il presente atto, con il quale stipulano e convengono quanto in appresso. -----

1) I Signori Pisano Michele e Lapenta Ronzillo Caterina o Lapenta Caterina cedono, vendono e trasferiscono, ciascuno per i propri rispettivi diritti e così congiuntamente e solidalmente tra loro per l'intero, alla Signora Pettoruti Lorena che accetta ed acquista il seguente cespite immobiliare. -----

-- Nel Comune di Carrara, Località Marina, Via Genova n. 19 --
- appartamento al piano rialzato, costituito da due vani catastali, censito nel Catasto Fabbricati del Comune di Carrara al foglio 106, particella 44, sub. 79, z.c. 1, Categ. A/4, classe 4, vani 2, sup. cat. mq. 43, R.C. Euro 108,46, Via Genova n. 19, piano T, in base alla denuncia di variazione n. 5633.1/2006 in data 9 novembre 2006 in atti in pari data prot. MS0072749. -----

Le parti dichiarano di volersi avvalere delle disposizioni di cui all'articolo 12 della Legge 13 maggio 1988 n. 154. -----

2) Il prezzo della presente vendita è stato pattuito e viene a me Notaio dichiarato in complessivi Euro 80.000,00 (ottantamila "virgola zero zero) somma complessiva che la parte venditrice dichiara esserle stata corrisposta come infra indicato dalla parte acquirente a cui favore rilascia ampia e liberatoria quietanza di saldo, con rinuncia all'ipoteca legale ed esonero da ogni responsabilità al riguardo per il competente Conservatore dei Registri

Immobiliari. -----

In conformità a quanto disposto dalla vigente normativa le parti, ai sensi e per gli effetti di cui al D.P.R. 28 dicembre 2000 n. 445, da me Notaio previamente richiamate, circa la responsabilità penale cui possono andare incontro in caso di dichiarazione mendace, nonché consapevoli dei poteri di accertamento dell'amministrazione finanziaria e della sanzione amministrativa applicabile in caso di omessa, incompleta o mendace indicazione dei dati, sotto la loro personale responsabilità, dichiarano che il prezzo come sopra convenuto è stato corrisposto con i seguenti mezzi di pagamento: -----

- quanto ad Euro 30.000,00 (trentamila virgola zero zero) mediante tre assegni circolari da Euro 10.000,00 (diecimila virgola zero zero) ciascuno, emessi da Cassa di Risparmio di Parma e Piacenza S.p.A. in data 22 settembre 2006 nn. 2600312957-08, 2600312958-09 e 2600312959-10 all'ordine della parte venditrice; -----

- quanto ad Euro 10.000,00 (diecimila virgola zero zero) mediante versamento di denaro contante in data odierna; -----

- quanto ad Euro 40.000,00 (quarantamila virgola zero zero) mediante n. 2 assegni circolari di uguale importo n. 2600332192-03 e n. 2600332193-04 emessi in data 13 dicembre 2006 da Cassa di Risparmio di Parma e Piacenza S.p.A., all'ordine della parte venditrice. -----

In deroga alla disciplina di cui all'art. 43 del D.P.R. 131/1986 e ricorrendo tutti i requisiti oggettivi e soggettivi previsti dal comma 497 dell'art. 1 della Legge 23 dicembre 2005 n. 266, la parte acquirente, con la piena adesione della parte alienante, mi chiede che la base imponibile ai fini delle imposte di registro, ipotecarie e catastali sia costituita dal valore degli immobili determinato ai sensi dell'art. 52 commi 4 e 5 del citato D.P.R. 131/1986 che si indica in complessivi Euro 13.700,00 (tredicimilasettecento virgola zero zero) indipendentemente dal prezzo come sopra pattuito. -----

In conformità a quanto disposto dalla vigente normativa, la parte venditrice, ai sensi e per gli effetti di cui al D.P.R. 28 dicembre 2000 n. 445, da me Notaio previamente richiamata circa la responsabilità penale cui può andare incontro in caso di dichiarazione mendace, nonché consapevole dei poteri di accertamento dell'amministrazione finanziaria e della sanzione amministrativa applicabile in caso di omessa, incompleta o mendace indicazione dei dati, sotto la sua personale responsabilità, dichiara che la presente compravendita è stata conclusa con l'intervento, quale mediatore, ai sensi degli articoli 1754 e seguenti del codice civile, dell'Agenzia Immobiliare Idee in Movimento partita I.V.A. 00693600454, che ha percepito a titolo di provvigione e rimborso spese, da parte di essa venditrice, la complessiva

somma di Euro 3.000,00 mediante assegno n. 1.123.000.253-11 tratto sul c/c n. 278/19 in essere presso Banca Toscana s.p.A., Filiale di Massa Agenzia n. 2, all'ordine della suddetta Agenzia Immobiliare. -----

In conformità a quanto disposto dalla vigente normativa, la parte acquirente, ai sensi e per gli effetti di cui al D.P.R. 28 dicembre 2000 n. 445, da me Notaio previamente richiamata circa la responsabilità penale cui può andare incontro in caso di dichiarazione mendace, nonché consapevole dei poteri di accertamento dell'amministrazione finanziaria e della sanzione amministrativa applicabile in caso di omessa, incompleta o mendace indicazione dei dati, sotto la sua personale responsabilità, dichiara che la presente compravendita è stata conclusa con l'intervento, quale mediatore, ai sensi degli articoli 1754 e seguenti del codice civile, dell'Agenzia Agenzia Immobiliare Idee in Movimento partita I.V.A. 00693600454, che ha percepito a titolo di provvigione e rimborso spese, da parte di essa acquirente, la complessiva somma di Euro 3.000,00 mediante assegno bancario n. 0138849091-04 tratto sul c/c n. 75739808 in essere presso Cassa di Risparmio di Parma e Piacenza S.p.A. all'ordine della predetta Agenzia Immobiliare. -----

3) Gli effetti utili ed onerosi del presente atto decorrono da oggi; sempre da oggi l'immissione nel possesso. -----

4) La presente vendita avviene a corpo e non a misura, nello stato di fatto e di diritto in cui quanto in oggetto attualmente si trova, conosciuto e accettato dalla parte acquirente, come questa dichiara, con tutte le relative accessioni e pertinenze, diritti, azioni, ragioni, parti comuni e condominiali come per legge e/o per destinazione, oneri e servitù attive e passive di qualsiasi genere. -----

La parte venditrice dichiara che quanto sopra descritto le pervenne per acquisto fattone con atto Notaio Dario Dalle Luche in data 7 settembre 2001, Rep. 51.290, debitamente registrato a Massa, atto cui le parti fanno espresso ed incondizionato rinvio per patti e condizioni ivi contenute e che la parte acquirente dichiara di ben conoscere. -----

5) La parte venditrice, assume nei confronti della parte acquirente tutte le garanzie di legge, dichiarando che quanto oggetto della presente vendita è di sua piena ed esclusiva proprietà e disponibilità, anche ai sensi della legge 19 maggio 1975 n. 151, ed è libero da trascrizioni ed iscrizioni pregiudizievoli, sequestri, pignoramenti, privilegi anche fiscali e pesi o vincoli di sorta. -----

6) In conformità a quanto disposto dalla vigente legislazione dettata in materia edilizio-urbanistica, la parte venditrice, ai sensi e per gli effetti di cui al D.P.R. 28 dicembre 2000 n. 445, da Me Notaio previamente richiamata circa la responsabilità penale cui può andare incontro in caso di dichiarazione mendace, sotto la sua personale responsabilità,

dichiara che la costruzione dell'immobile oggetto del presente atto risulta essere stata iniziata in epoca anteriore al 1° settembre 1967 e che, successivamente a tale data, l'immobile medesimo non ha subito interventi edilizi o mutamenti di destinazione che avrebbero richiesto il rilascio di licenza, concessione, autorizzazione, permesso di costruire o D.I.A., eccezion fatta per il cambio di destinazione d'uso da direzionale in residenziale avvenuto in base all'attestazione di conformità edilizia in sanatoria rilasciata dal ~~Comune di Carrara~~ il 25 novembre 2006 n. 150/06 prot. n. 44.739/3.826, le cui prescrizioni la parte acquirente dichiara di ben conoscere. -----

7) Agli effetti della registrazione, i Comparenti dichiarano che tra le parti non esiste alcun vincolo di coniugio, di parentela in linea retta o tale considerato ai sensi dell'articolo 26 del D.P.R. 26 aprile 1986 n. 131. -----

8) Ai fini e per gli effetti di cui alla Legge 19 maggio 1975 n. 151: -----

- Pisano Michele e Lapenta Ronzillo Caterina o Lapenta Caterina dichiarano di essere fra loro coniugati e di trovarsi in regime di comunione legale dei beni; -----

- Pettoruti Lorena dichiara di essere vedova. -----

9) Imposte e spese del presente atto e delle dipendenti formalità sono a carico della parte acquirente. -----

----- E richiesto, io Notaio ho ricevuto il presente atto e ne ho dato lettura ai Comparenti, i quali, da me interpellati, lo hanno dichiarato conforme alla loro volontà, approvato e confermato, e quindi lo sottoscrivono con me Notaio. -----
Consta di un foglio scritto in parte a macchina da persona di mia fiducia ed in parte di mio pugno per tre pagine intere oltre la presente fino a qui. -----

F.to: Michele Pisano, Lapenta Ronzillo Caterina o Lapenta Caterina; Pettoruti Lorena; ~~CARLO FRATI~~ NOTAIO L.S.. -----

**Copia conforme all'originale che si rilascia
per gli usi consentiti dalla legge.**

~~CARLO FRATI~~ 15 GENNAIO 2007



Cognome.....PETTORUTI
 Nome.....LORENA
 nato il.....02/05/1950
 (atto n. 98 P. I. S. A.....)
 a.....SALSONAGGIORE T. (PR)
 Cittadinanza.....ITALIANA
 Residenza.....SALSONAGGIORE T.
 Via.....VIA. MONTELLA 4
 Stato civile.....
 Professione.....IMPR. EDILE
 CONNOTATI E CONTRASSEGNI SALIENTI
 Statura.....1,69
 Capelli.....castani
 Occhi.....castani
 Segni particolari.....


 Firma del titolare.....*Pettoruti Lorena*
 SALSONAGGIORE TERME 18/05/2004
 L'UFFICIALE DI ANAGRAFE DELEGATO
 Imprints del dato indice sinistro.....*G. P. Pettoruti*


scade il 18/05/2009

DIRITTI
 CARTA ID. 5,16
 SEGRETER. 0,26
 TOTALE 5,42

AJ 5219802



1025 0010400 ROMA

REPUBBLICA ITALIANA

 COMUNE DI
 SALSONAGGIORE TERME
 CARTA D'IDENTITA'
 N° AJ 5219802
 DI
 PETTORUTI
 LORENA



SA8000 REGISTERED FIRM
DET NORSKE VERITAS



www.ideeinmovimento.com info@ideeinmovimento.com

Via San Giovanni Battista La Salle, 5
54100 Massa (MS)
segreteria generale 0585.489.803
amministrazione 0585.812.484
cell. 335.59.69.871-2
divisione immobiliare e fax 0585.499.158
cell. agenti 347.85.47.064 • 339.37.64.000

costruzioni edili & immobiliare



Al Settore Urbanistica
del Comune di Carrara

Massa, 10 gennaio 2007

DICHIARAZIONE DELL'IMPRESA ESECUTRICE DEI LAVORI

Ai sensi dell'art.3, comma 8, del D.Leg. 14.08.96, n° 494 e successive modifiche e integrazioni
da allegare al momento della presentazione della DIA o dell'inizio dei lavori in caso di C.E.

Il sottoscritto Sig. **Fabrizio Zanetti**, nato a Massa (MS) il 01/08/1974 ed ivi residente in via Fosso Nuovo n. 24, codice fiscale **ZNT FRZ 74M01 F023M**, legale rappresentante dell'IMPRESA "**idee in movimento S.n.c.**" con sede in Massa (MS), Via San Giovanni Battista La Salle n.5, partita I.V.A. **00646060459**,

consapevole delle sanzioni penali richiamate dall'art. 76 del DPR 28 Dicembre 2000, n.445 e successive modificazioni in caso di dichiarazioni mendaci e della decadenza dai benefici eventualmente conseguiti ad un provvedimento emanato sulla base di dichiarazioni non veritiere, come previsto dall'art. 76 del citato DPR 445/2000, sotto la propria responsabilità

DICHIARA CHE

la società di cui è rappresentante:

- * È iscritta alla Cassa Edile Regionale Toscana (C.E.R.T.) al n. 3574MS;
- * È iscritta alla Camera di Commercio Industria Agricoltura e Artigianato di Massa Carrara al n. MS-1996-101450 del Registro Imprese, al n. 18429 dell'Albo Artigiani, al n. 97668 del Registro Economico Amministrativo;
- * È iscritta all'I.N.P.S. al n. 4602009634, all'I.N.A.L. al n. 08980174/36 e di essere in regola con tutti i pagamenti contributivi, previdenziali e assistenziali sia per i soci che per tutti i dipendenti;
- * Applica per i propri dipendenti il C.C.N.L. del settore Edilizia – Artigianato;
- * È assicurata per la Responsabilità Civile verso Terzi (polizza R.C.T. e R.C.O.) con la Società Assicurazioni Generali S.p.a., agenzia di Massa (MS) – via del Patriota, con polizza n. 51533099E del 01 agosto 2001, con massimale di Euro 1.550.000,00 (unmilione cinquecentocinquanta mila/00) per sinistro;
- * È iscritta dal 1996 alla Confederazione Nazionale dell'Artigianato (C.N.A.);


- * Ha ottenuto dall'Ente di Certificazione **DNV Italia S.p.A.**, nel mese di dicembre 2005, la **certificazione** del proprio **Sistema di Gestione della Responsabilità Sociale** in conformità alla **Norma SA8000:2001**, certificato n. 00053-2006-ASA-MDR-SAI (visionabile sul sito internet dell'Impresa);
- * Ha ottenuto dall'Ente di Certificazione **DNV Italia S.p.A.**, nel mese di dicembre 2005, la **certificazione** del proprio **Sistema di Gestione della Qualità**, in conformità alla **Norma ISO 9001:2000**, certificato n. CERT-16890-2005-AQ-FLR-SINCERT (visionabile sul sito internet dell'Impresa);
- * Ha un'organico medio annuo di n. 5 lavoratori dipendenti (n. 3 operai specializzati e n. 2 apprendisti) e n. 2 lavoratori soci.

Si allega alla presente:

- fotocopia del documento d'identità.
- copia conforme all'originale del Documento Unico di Regolarità Contributiva (D.U.R.C.).

in fede

idee in movimento® s.n.c.
COSTRUZIONI EDILI
 via G.B. La Salle, 5 - 54100 Massa (MS)
 Tel. 0585.812.484 - cell. 335.59.60.871 - 2
 ideeinmovimento.com P. IVA 00646060459

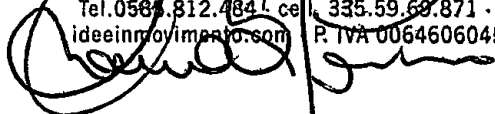

INAIL**INPS****C.E.R.T.**
Cassa Edile
Regionale
Toscana**DOCUMENTO UNICO DI REGOLARITÀ CONTRIBUTIVA**

Raccomandata AR

Spett.le

IDEE IN MOVIMENTO SNC DI ZANETTI
& ANDREAZZOLI
VIA G.B. LA SALLE 5
54100 Massa (MS)

Protocollo documento n.	1256001	del	13/12/2006
Codice identificativo pratica (C.I.P.) (da citare sempre nella corrispondenza)			20060111169943

Denominazione/ragione sociale	IDEE IN MOVIMENTO SNC DI ZANETTI & ANDREAZZOLI		
Sede legale	VIA G.B. LA SALLE 5 54100 Massa (MS)		
Sede operativa	VIA SAN G.B. LA SALLE 5 54100 Massa (MS)		
Codice Fiscale	00646060459	E-mail.	info@ideeinmovimento.com

Con il presente documento si dichiara che l'impresa **RISULTA REGOLARE** ai fini del DURC in quanto:☒ I.N.P.S. - Sede di MASSA CARRARA☒ E' iscritta/o all'INPS con PC/matricola n. 4602009634**Risulta regolare con il versamento dei contributi al**

11/01/2007

☐ E' in corso controversia amministrativa/giudiziale relativa all'esistenza di un debito contributivo**Il responsabile del procedimento**

DEL NERO FRANCA

☒ I.N.A.I.L. - Sede di MASSA☒ E' assicurata/o all'INAIL con Codice Ditta n. 3531923**Risulta regolare con il versamento dei premi e accessori al**

13/12/2006

☐ E' in corso controversia amministrativa/giudiziale relativa all'esistenza di un debito contributivo**Il responsabile del procedimento**

RAVERA ERCOLE

☒ C.E.R.T. - FIRENZE☒ E' iscritta/o alla Cassa Edile con C.I. n.

3574

Risulta regolare con il versamento dei contributi al

16/01/2007

☐ E' in corso controversia amministrativa/giudiziale relativa all'esistenza di un debito contributivo**Il responsabile del procedimento**

PAOLIERI SAVERIO

Il presente certificato è rilasciato per i lavori privati in edilizia ai sensi dell'art.86 co.10 D.Lgs. n°276/2003 ed è valido 90 (novanta) giorni dalla data di rilascio.

Il certificato viene rilasciato in base alle risultanze dello stato degli atti e non ha effetti liberatori per l'impresa. Rimane pertanto impregiudicata l'azione per l'accertamento ed il recupero di eventuali somme che successivamente risultassero dovute.

Originale Firenze li 18/01/2007

Per INPS-INAIL-CASSA EDILE
Il responsabile dello Sportello Unico Previdenziale
della C.E.R.T.
Dr. SAVERIO PAOLIERI

COPIA CONFORME ALL'ORIGINALE
COPY IN COMPLIANCE WITH ORIGINATES THEM

27/1/2007

idee in movimento
società nome collettivo
FABRIZIO ZANETTI
AMMINISTRATORE


COPIA CONFORME ALL'ORIGINALE
COPY IN COMPLIANCE WITH ORIGINALS THEM

idee in movimento
società home dell'ing
FABRIZIO ZANETTI
AMMINISTRATORE


11/1/07



1.P.Z.S. OFFICINA C.V. ROMA

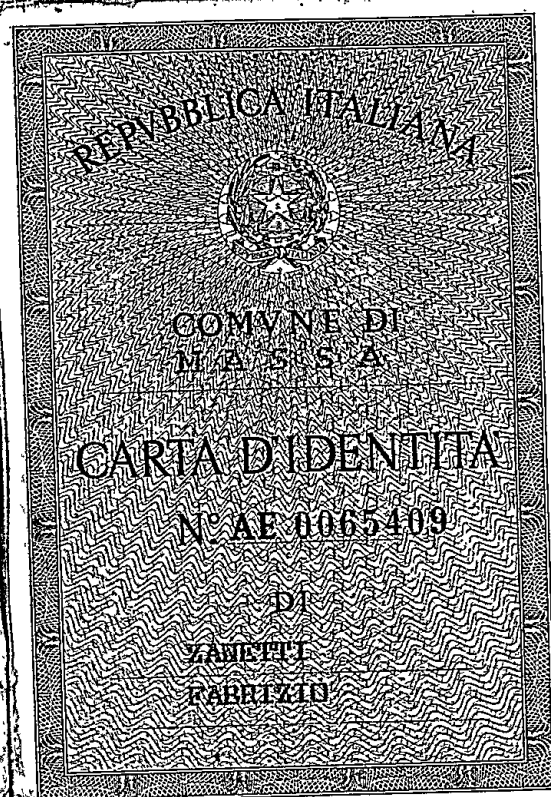

Cognome ZANETTI
Nome FABRIZIO
nato il 01 AGOSTO 1974
(atto n. 266..... P..... I..... S..... A.....)
a MASSA (MS)
Cittadinanza ITALIANA
Residenza MASSA
VIA FOSSO NUOVO 8
Stato civile
Professione IMPRENDITORE
CONNOTATI E CONTRASSEGNI SALIENTI
Statura m. 1,68
Capelli Castani
Occhi Castani
Segni particolari NESSUNO

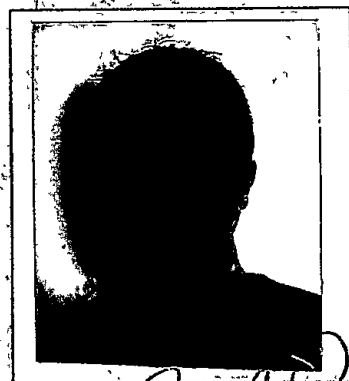



Firma del titolare [Signature]
MASSA 04 NOVEMBRE 2003

Impronta del dito indice sinistro
IL SINDACO
IL FUNZIONARIO DELEGATO
Giovanna Menchioni

Diritti C.I.
Esatte
€ 5,42



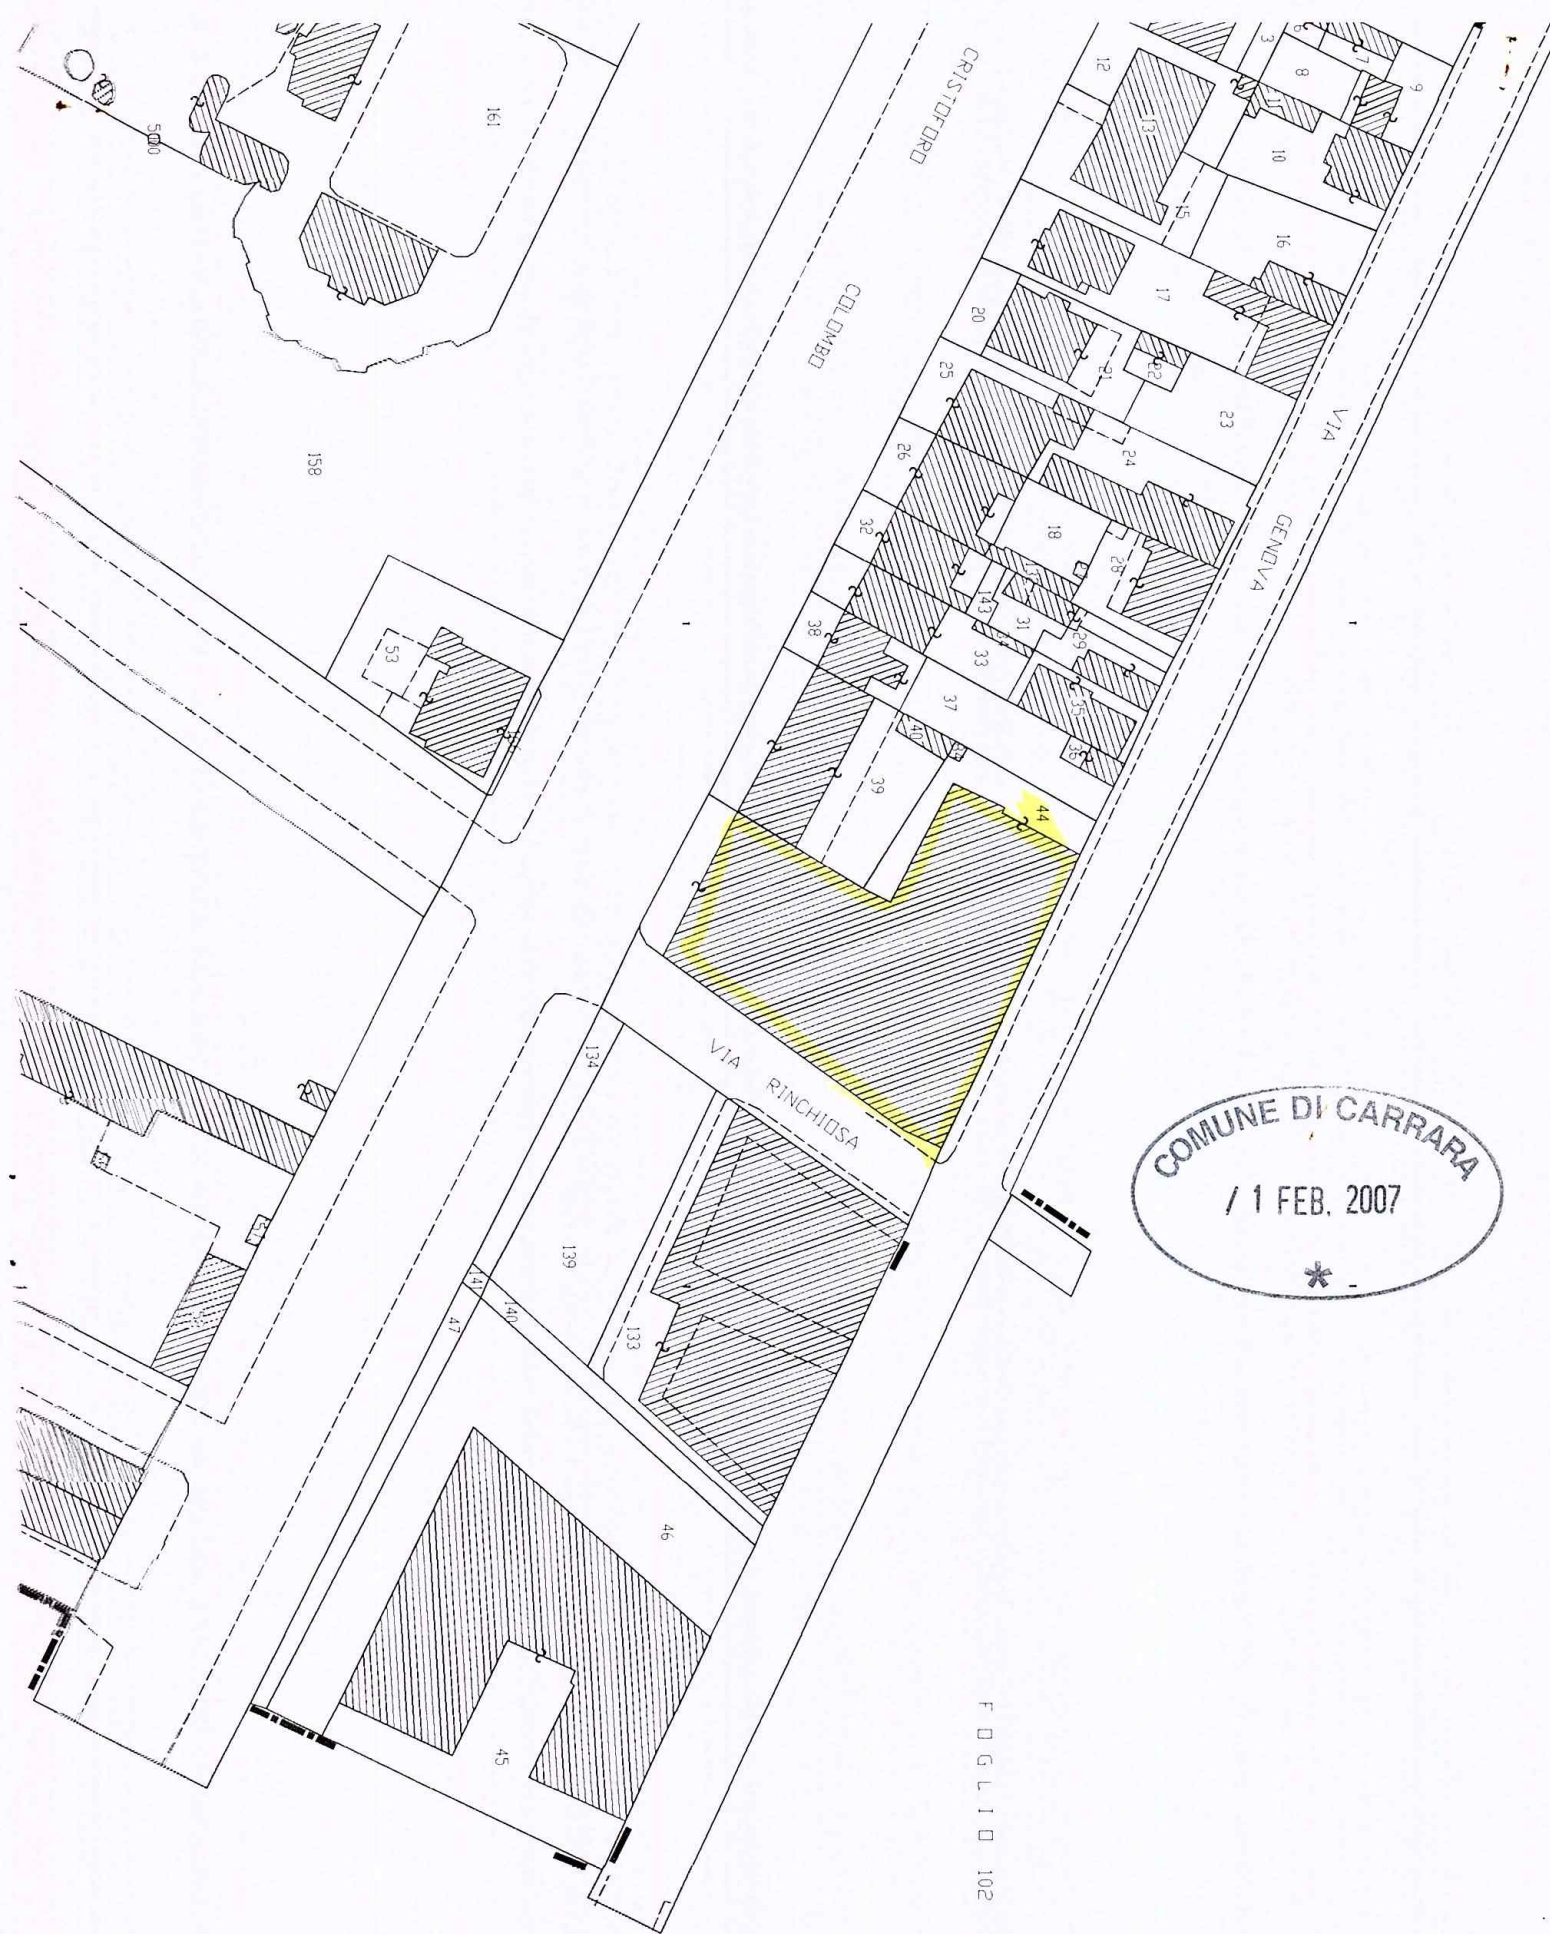

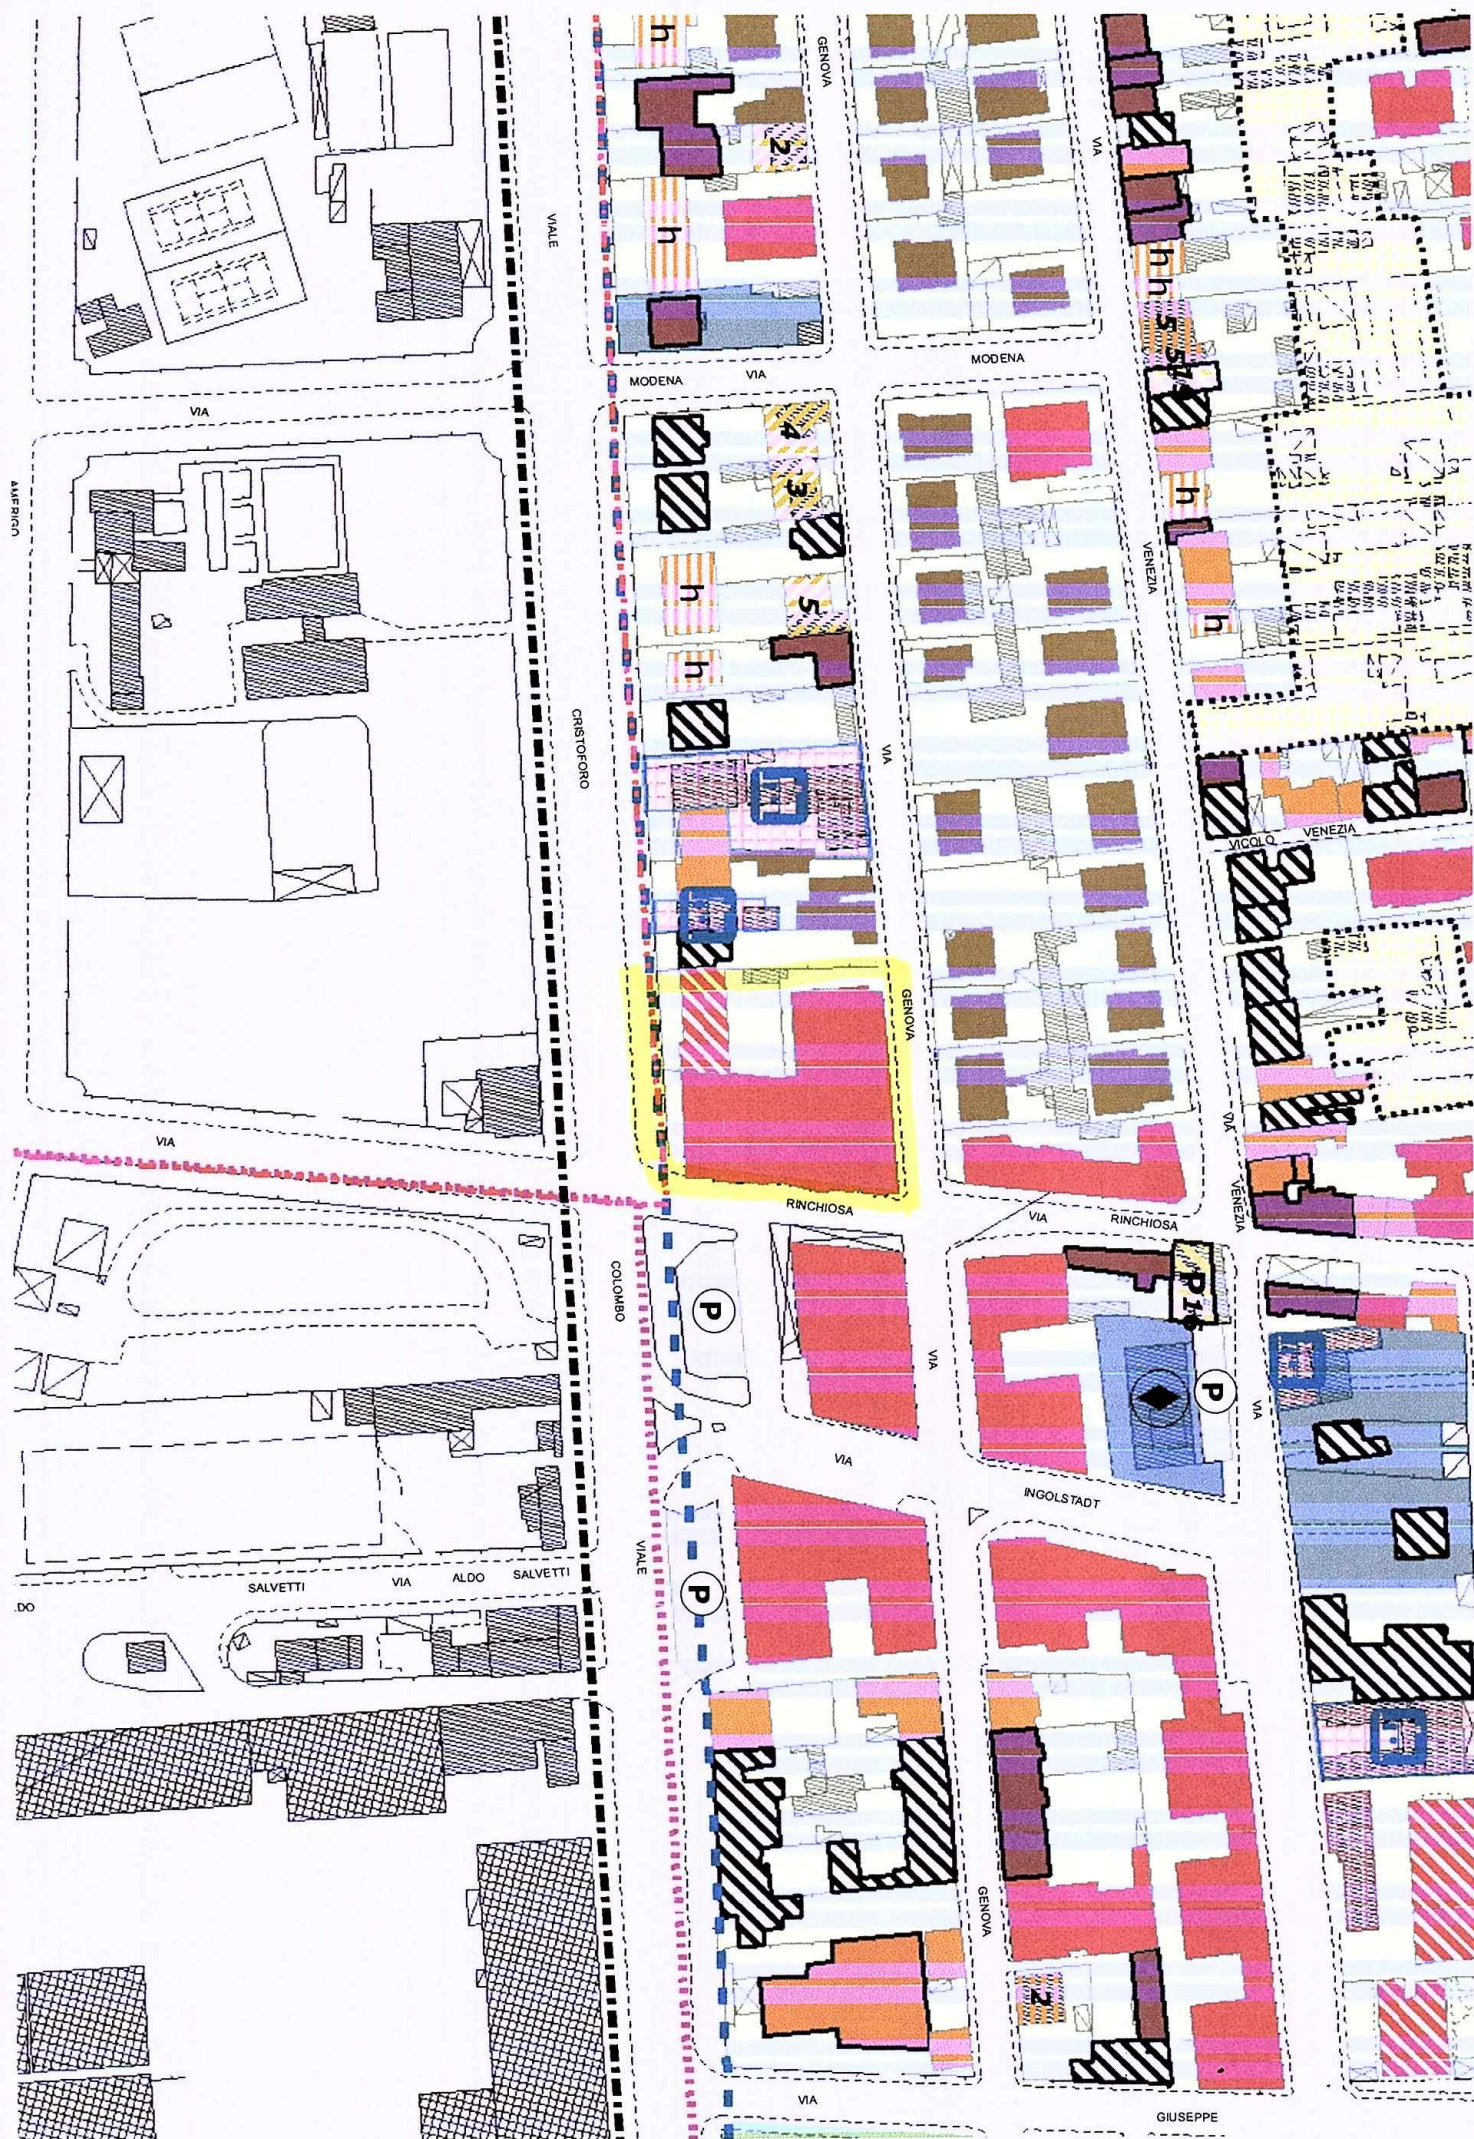




**Live
20**

1 NUOVO CATASTO EDILIZIO URBANO

(R. DECRETO-LEGGE 18 APRILE 1969, N. 652)

Planimetria dell'immobile situato nel Comune di CARRARA Via Genova
 Ditta MORETTI Florindo nato a ORTONOVO (SP) il 20-1-1919
 Allegata alla dichiarazione presentata all'Ufficio Tecnico Erariale di MASSA

Massa fido applicata alla scheda L. n. 30/93, stesso pubblico stesso cl. Ha

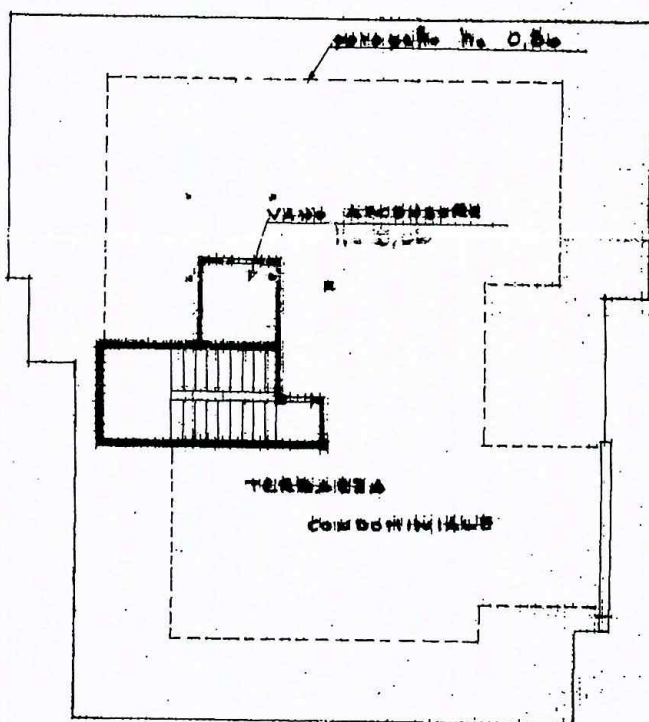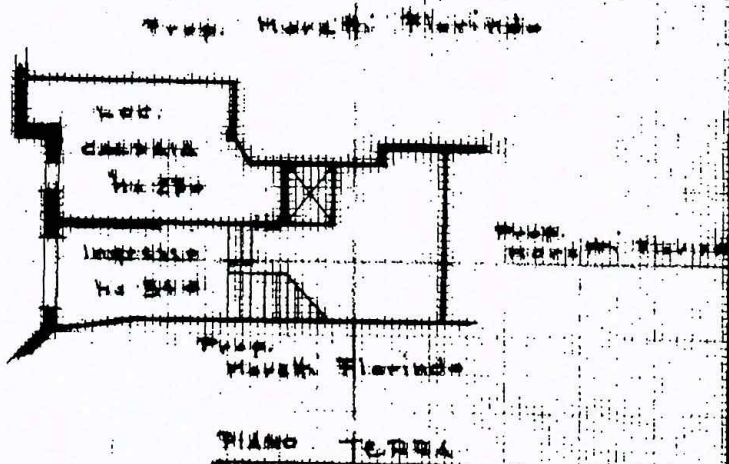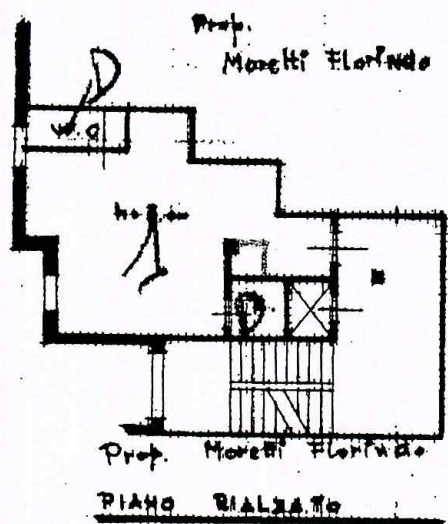

CONSTITUTIONAL ACT

CONFIDENTIAL



80-12071-200

SPAZIO RISERVATO PER LE ANNOTAZIONI D'UFFICIO

DATA 22 FEB, 1964
 PROT. N° 2900

F6. log N^o = 44/51

Compilata dal **Geometro**

(Titolo, nome e cognome del tecnico)

ANTONIO TEUCZI

Iscritto all'Albo dei geometri

della Provincia di Mosso

DAT4

22 FEB 1966

Firms:

On June



COMUNE DI CARRARA
/ 1 FEB. 2007
*

Catasto dei Fabbricati - Situazione al 06/09/2006 - Comune di GENOVA n. 19 piano: T-R;



COMUNE DI CARRARA
Settore assetto del territorio - Urbanistica

Denuncia di inizio attività per modifiche
interne al fabbricato di civile abitazione L.R.
n°1/2005



Ubicazione: Via Genova 19 M. di Carrara
fig. 106 mapp. 44 sub. 79

Proprietà: Sig.ra Pettoruti Lorena

Progettista: Roberto Del Sarto Architetto

Disegni scala 1:100

Architetto
DEL SARTO
Roberto

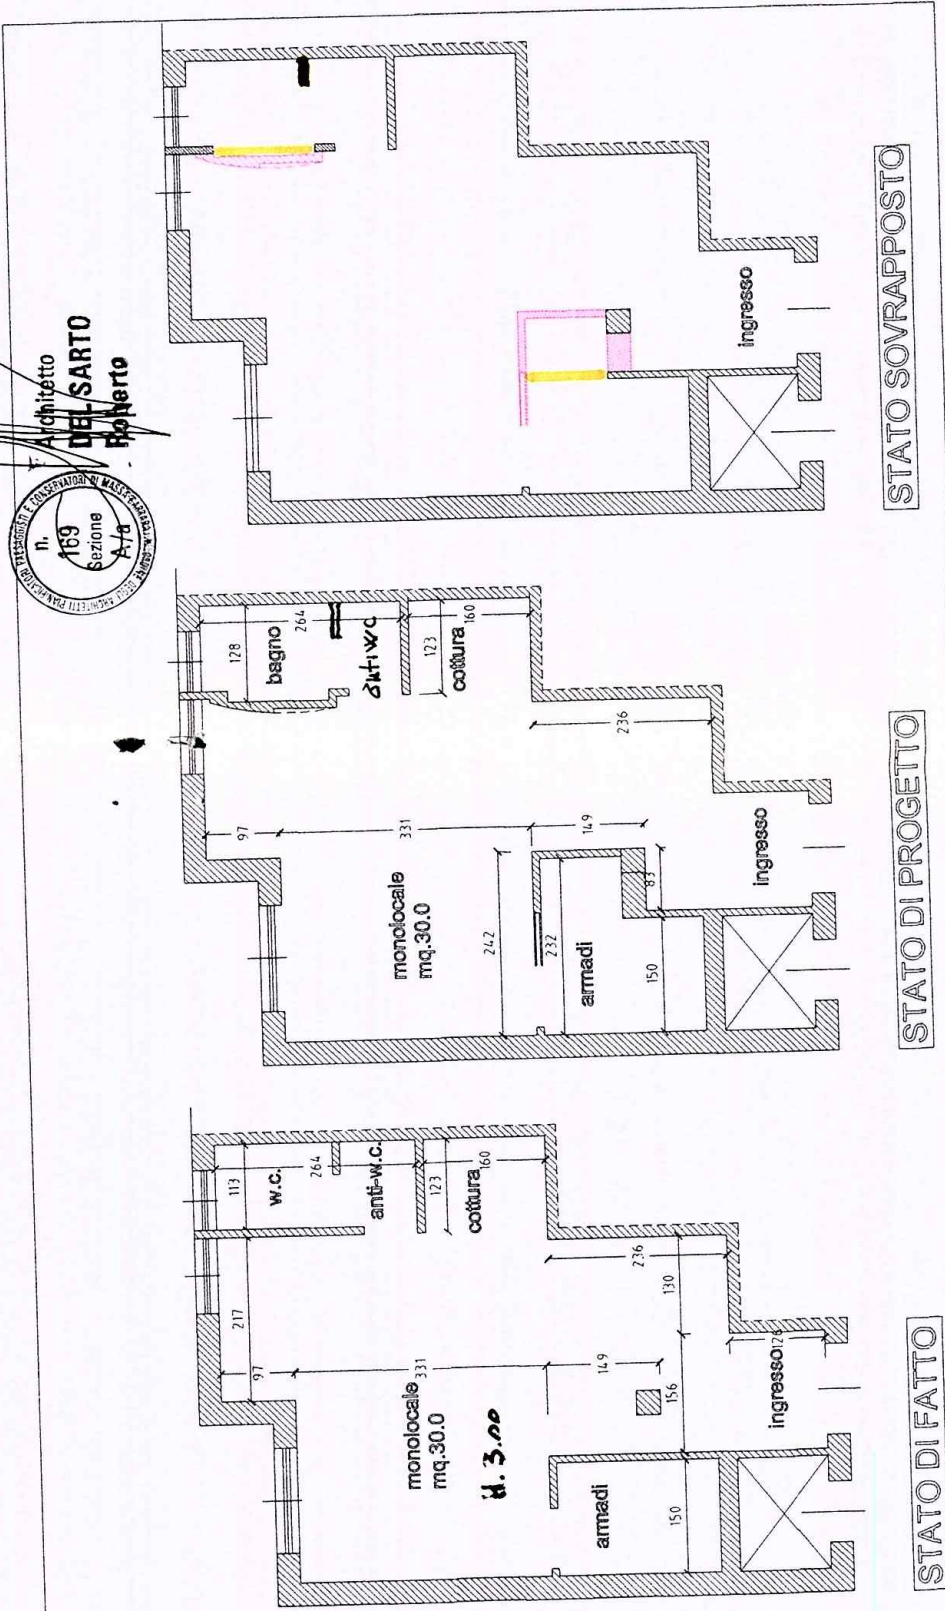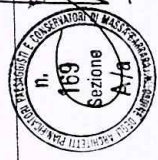


STATO DI FATTO

STATO DI PROGETTO

STATO SOVRAPPOSTO



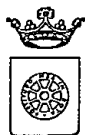

COMUNE DI CARRARA

Assetto del Territorio-Urbanistica

prot. n° 7038/422
Carrara 2 febbraio 2007

A: PETTORUTTI LORENA
VIA MONTELLO 4
SALSOMAGGIORE TERME - PR -

e, p.c.: A: DEL SARTO ARCH. ROBERTO
VIA G.BRUGNOLI 2
54100 MASSA

OGGETTO: Attestazione di conformità mediante denuncia di inizio attività. Articoli 79 della L.R. 03/01/2005, n. 1.

In relazione alla denuncia di inizio attività inoltrata ai sensi e per gli effetti dell'art. 79 della L.R. 3/1/05 n. 1 e pervenuta in data 02/02/2007. per la realizzazione di lavori di MANUTENZIONE STRADINARIA sull'immobile sito in MARINA DI CARRARA VIA GENOVA 19 e distinto catastalmente al foglio 106 mappale/i 44/79,,si comunica, in osservanza della L. 241/90, che il responsabile del procedimento è Istr.Tec.Coppo Geom.Luca presso l'U.O. "Controllo del Territorio" e che il Settore è aperto al pubblico esclusivamente il Martedì ed il Giovedì dalle ore 8.30 alle ore 12.30. Si invita a citare nella futura corrispondenza le sottoelencate diciture: denuncia di inizio attività prot. 7038/422 del 02/02/2007. - d.i.a. n° 65/DIA-07

Prima dell'inizio dei lavori, sull'immobile oggetto di intervento dovrà essere esposto, in modo visibile, apposito cartello indicante gli estremi identificativi della denuncia di inizio attività, del suo Titolare, del Progettista, del Direttore dei Lavori, della Ditta esecutrice e, ove prescritto, del Responsabile della sicurezza.

Dovrà inoltre essere comunicata a Questo Ufficio la data di ultimazione dei lavori descritti nella denuncia di inizio dell'attività, e trasmessa la certificazione di conformità dell'opera realizzata al progetto presentato, redatta da professionista abilitato, ai sensi e per gli effetti dell'art. 86 L.R. 03/01/2005 n. 1.

Carrara 2 febbraio 2007

Amm.: Ferrari Giovanna

Il Dirigente
Claudio Bacicalupi



COMUNE DI CARRARA – 54033 piazza Due Giugno, 1
Settore Urbanistica – U.O. Controllo del Territorio
Telefono 0585.6411 – Fax 0585.641296 – e-mail lcoppo@comune.carrara.ms.it