

11 APR. 1970

VARIANTE

APPROVATO

CADDADA
MADINA DI CARRARA
VIALE LITORANEO

18 GIU. 1970 CONTROLLATO

PROGETTO PER LA COSTRUZIONE DI
EDIFICIO AD USO DI CIVILE ABITAZIO-
NE E COMMERCIO

PROPRIETÀ: ~~EDILMARE~~


TAVOLA N°
6
PROSPETTO EST E SEZIONE
OVEST
SCALA 1:100

Approvato dal Sindaco alle condizioni
Indicate nel permesso di costruzione
N° 568 del 18 GIU. 1970
LING. CAPO


FABBRICATO: C

VARIANTE


11 APR. 1970

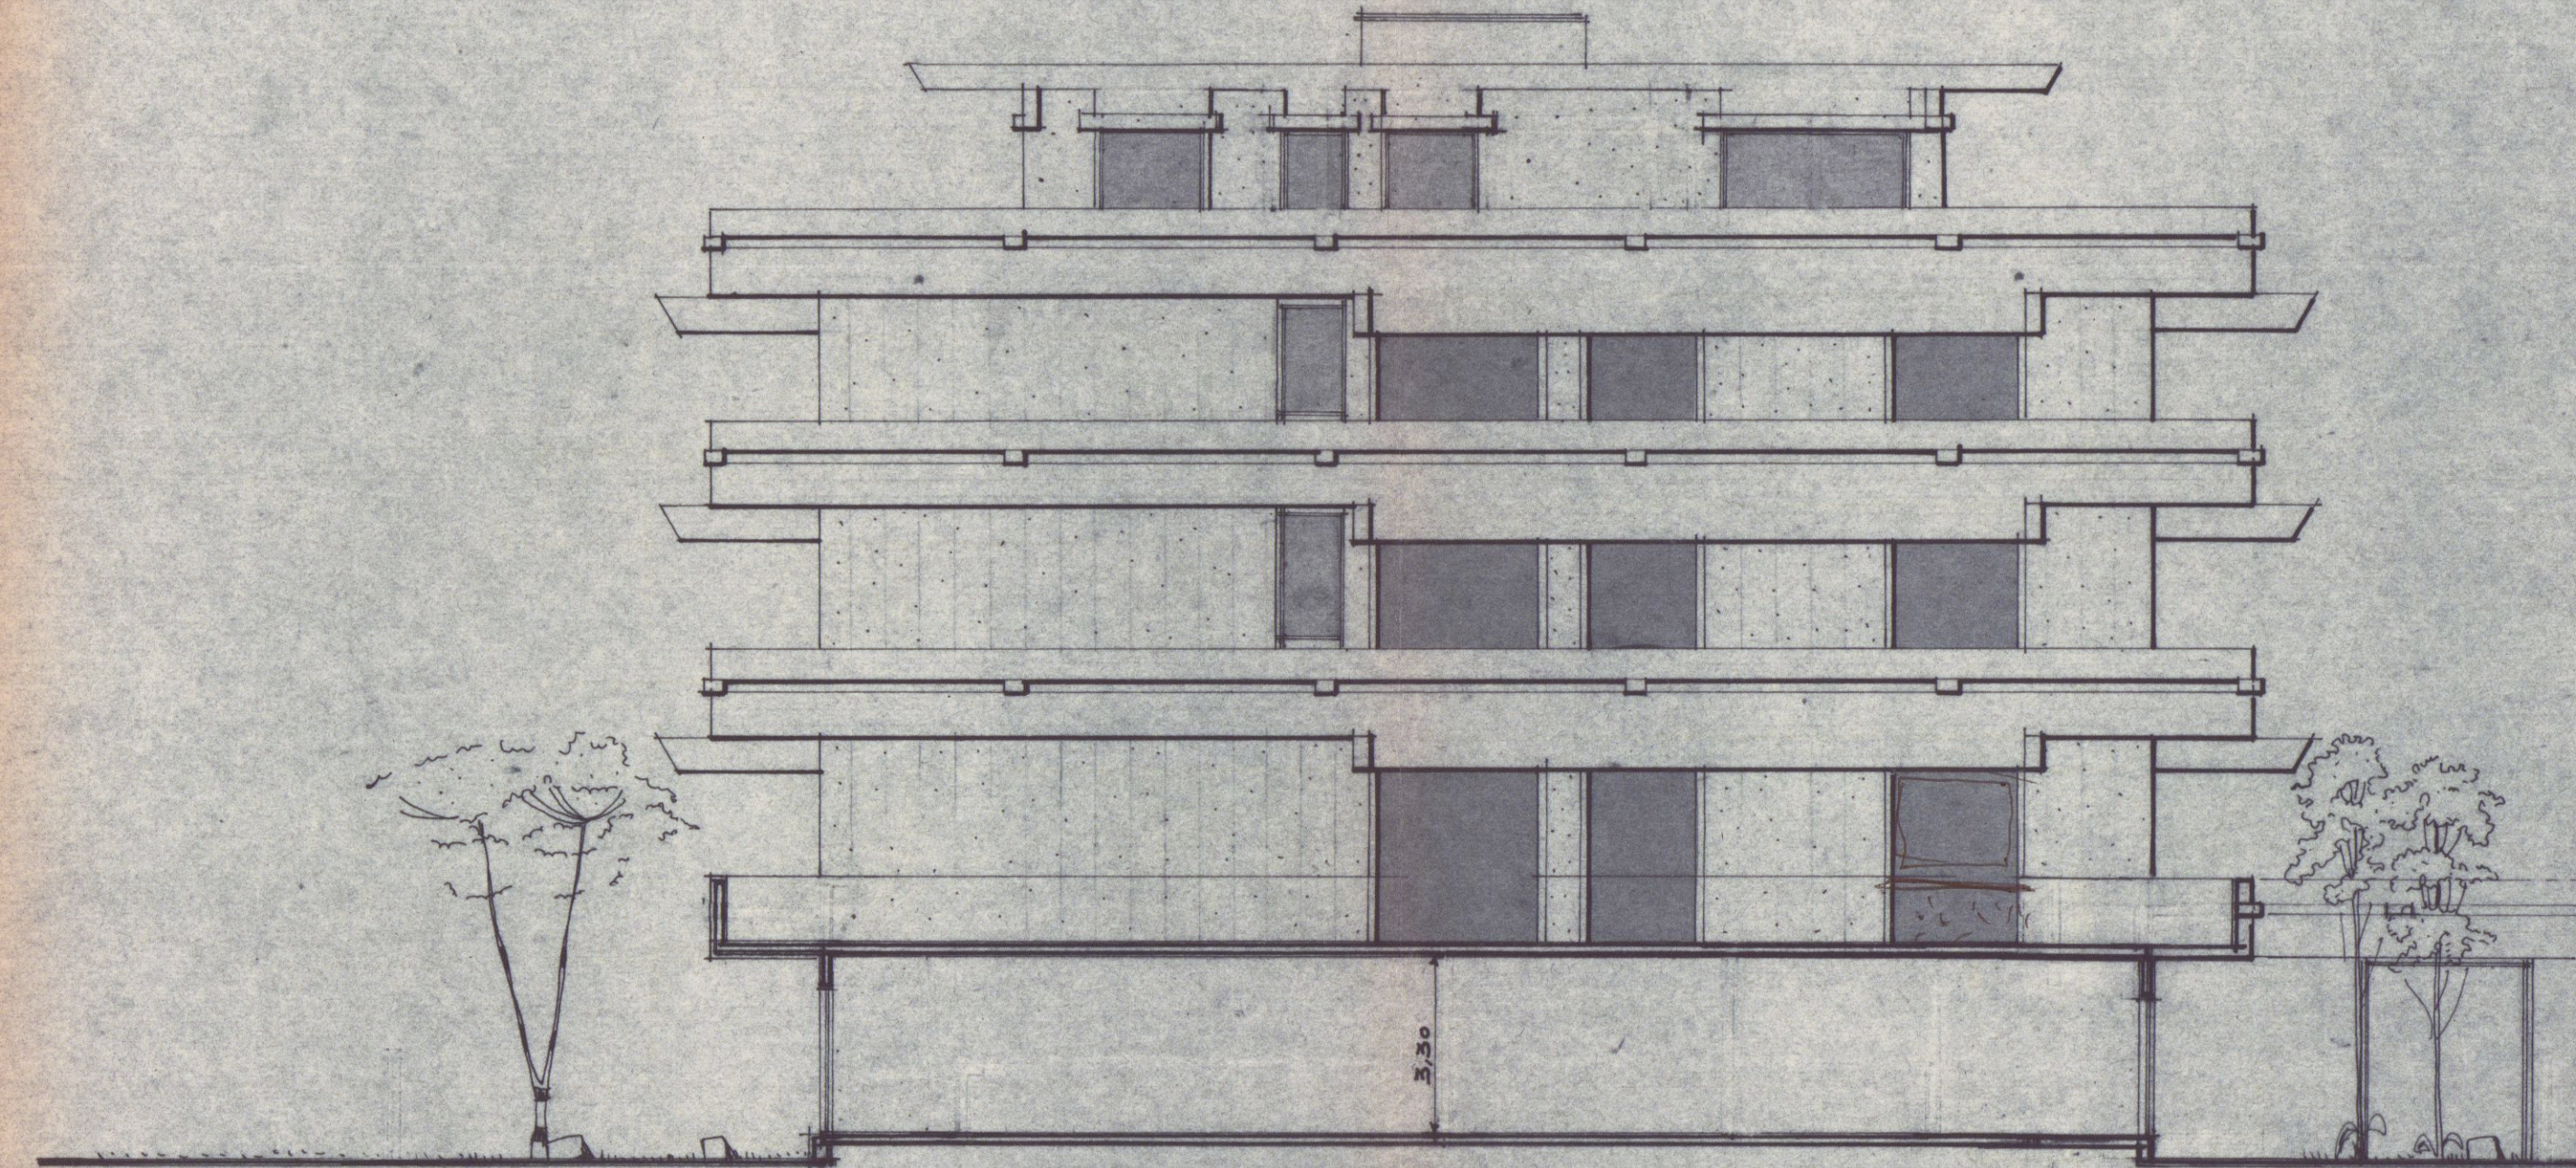

Prospetto Est scala 1:100

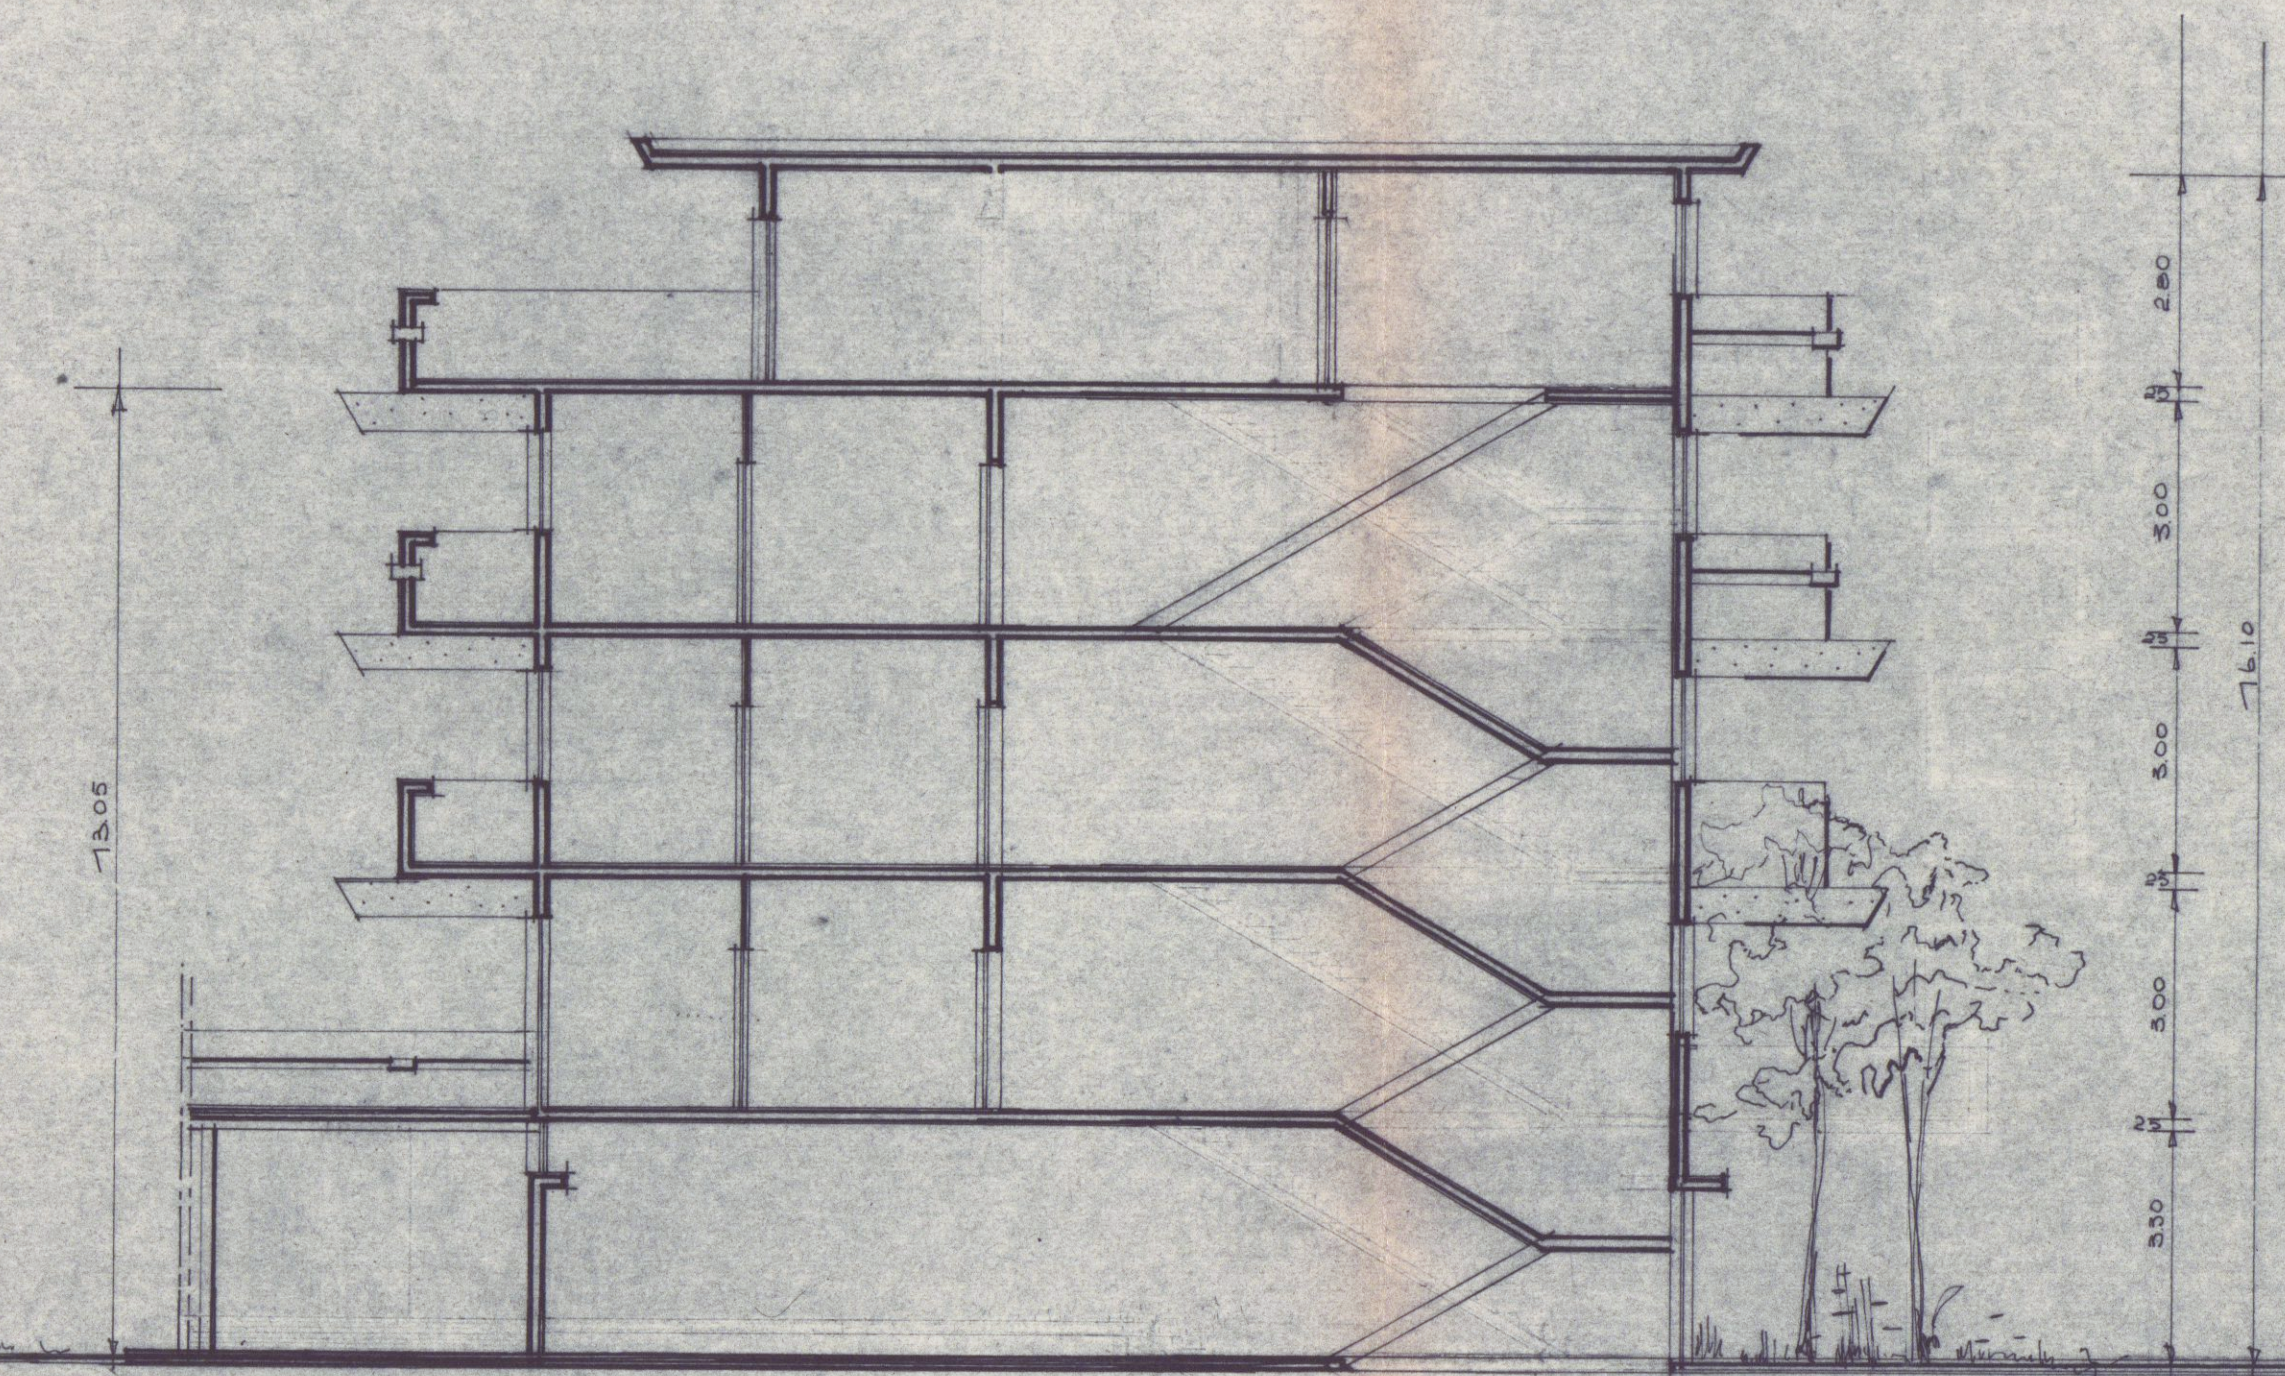

Sezione sulle scale scala 1:100

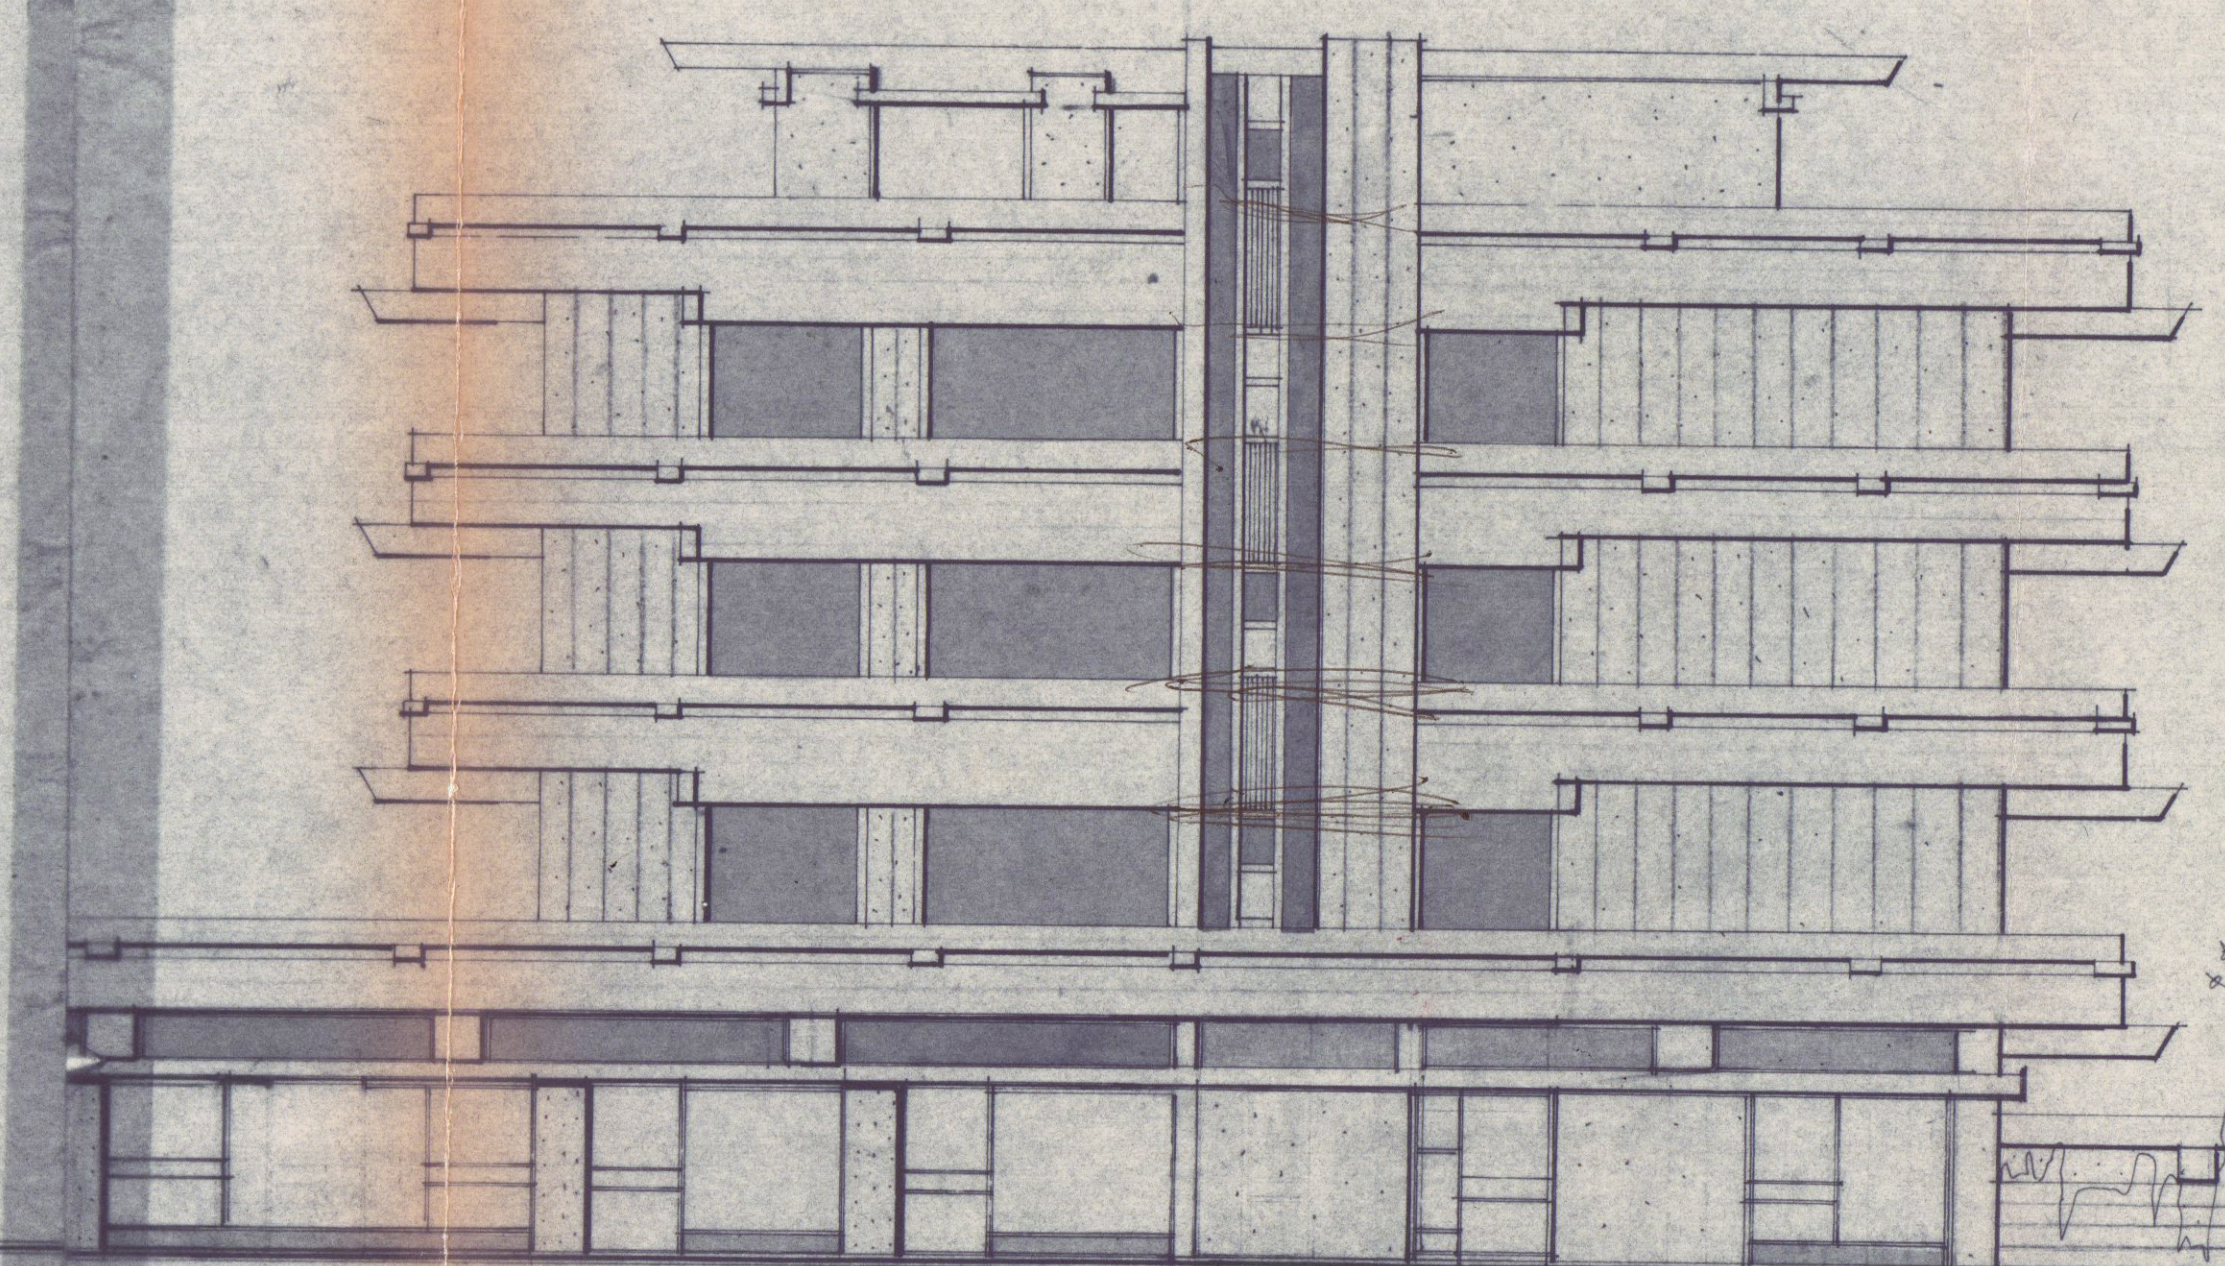

Prospetto Ovest 1/100